

APPROVATO


Via Ghiacciaia n°1 54033 CARRARA Tel. 0585-74585 fax 0585-779828 E-m. studio2emme@iol.it	
DOTT. ARCHITETTO PAOLO PICCINI STUDIO TECNICO ASSOCIATO P.Iva 00491940458 2eMMe P.Iva 00530540459	
COMMITTENTE SOCIETA' COOPERATIVA EDILIZIA CARABINIERI	TECNICO Dott. Arch. Paolo Piccini n° 158 albo degli architetti MS
IMMOBILE LOCALITA' BONASCOLA VIA CASALINA	
TAVOLA PROSPETTI	FABBRICATO A
LAVORI DI REALIZZAZIONE COMPARTO PEEP DENOMINATO CASALINA 2 DI BONASCOLA PER LA COSTRUZIONE DI N°3 FABBRICATI PER COMPLESSIVI 15 ALLOGGI.	INTERVENTO CONCESSIONE ORIGINARIA 12-05-2000 per l'attuazione del presente progetto. Il Funzionario Medico
FOGLIO 86	MAPPALI COMUNE DI CARRARA SETT. URBANISTICO 466-456-462-459-3
SCALE 1:100	DATA 12-05-2000 TAVOLA N° 2
DATA 29-05-2000	FILE CARABINIERI FABR A2
TAVOLE 6	DISEGNATORE ALE




PROSPETTO OVEST



PROSPETTO EST

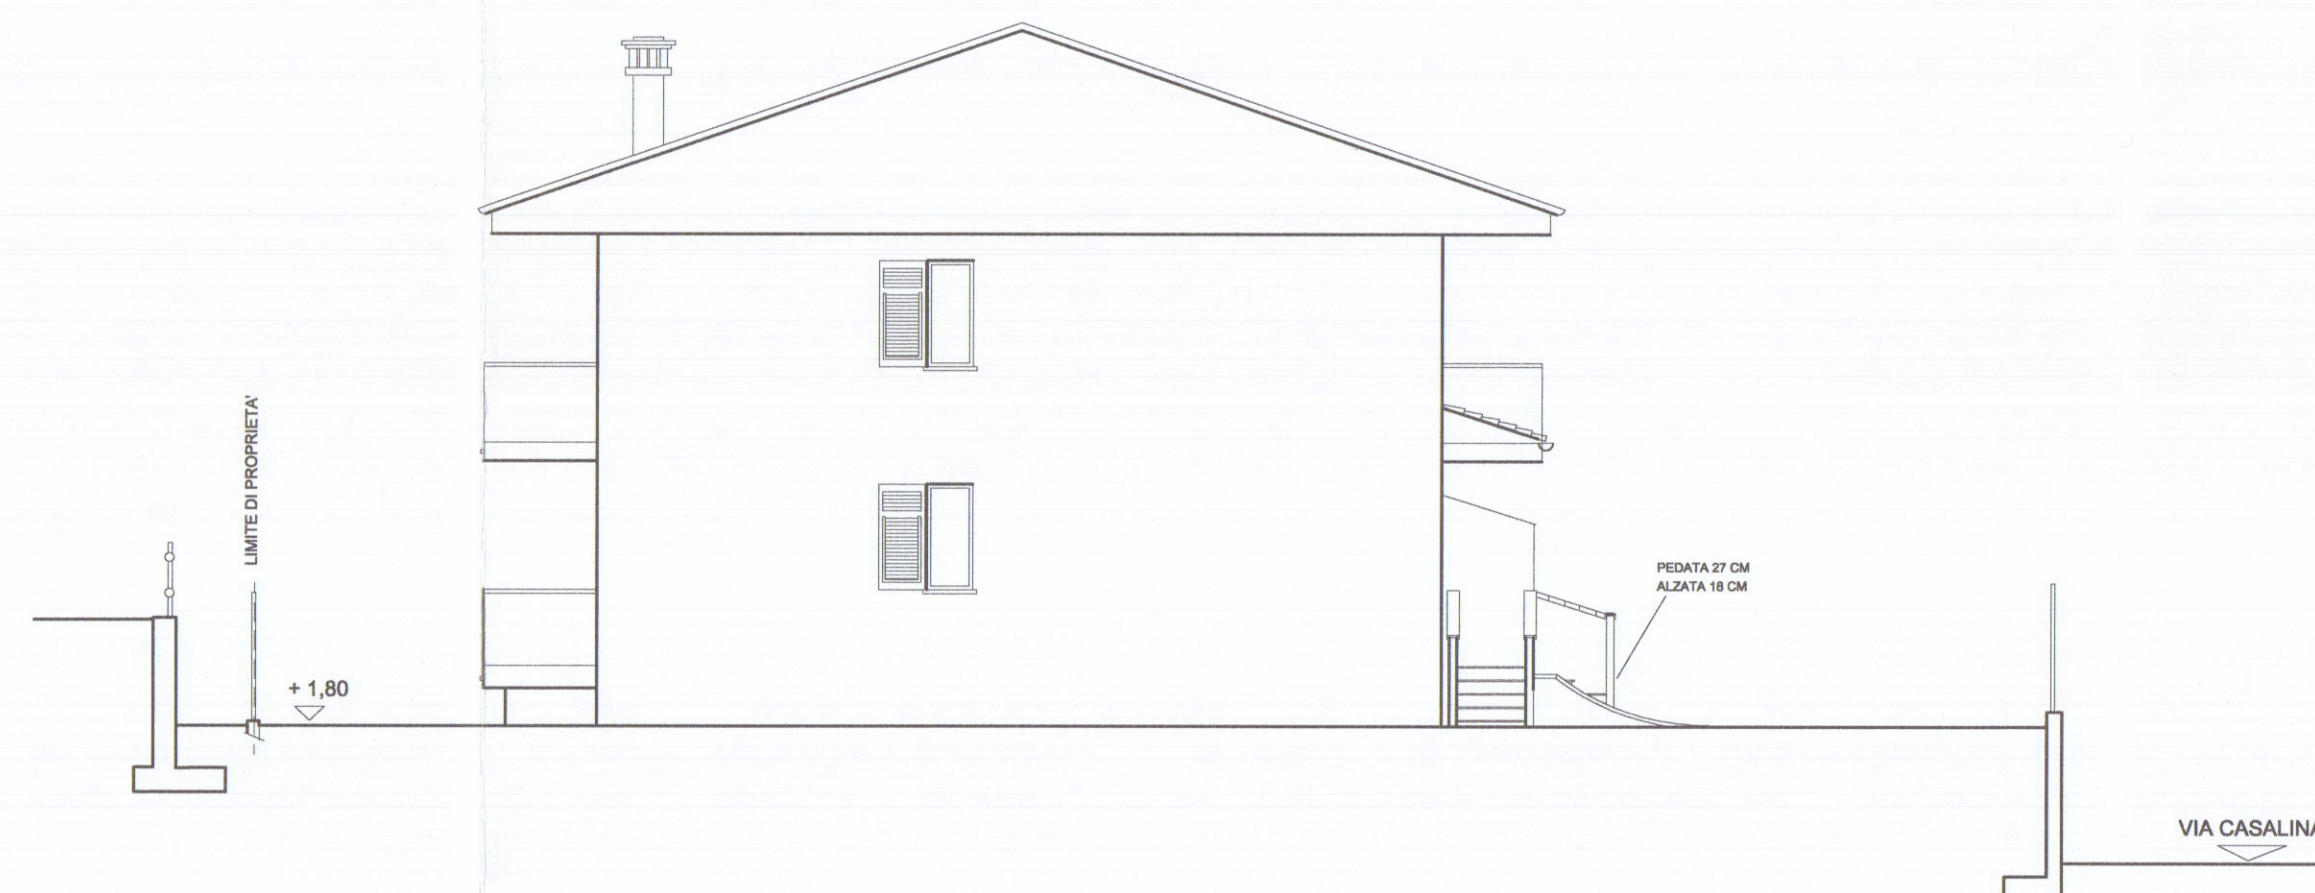

LATO NORD

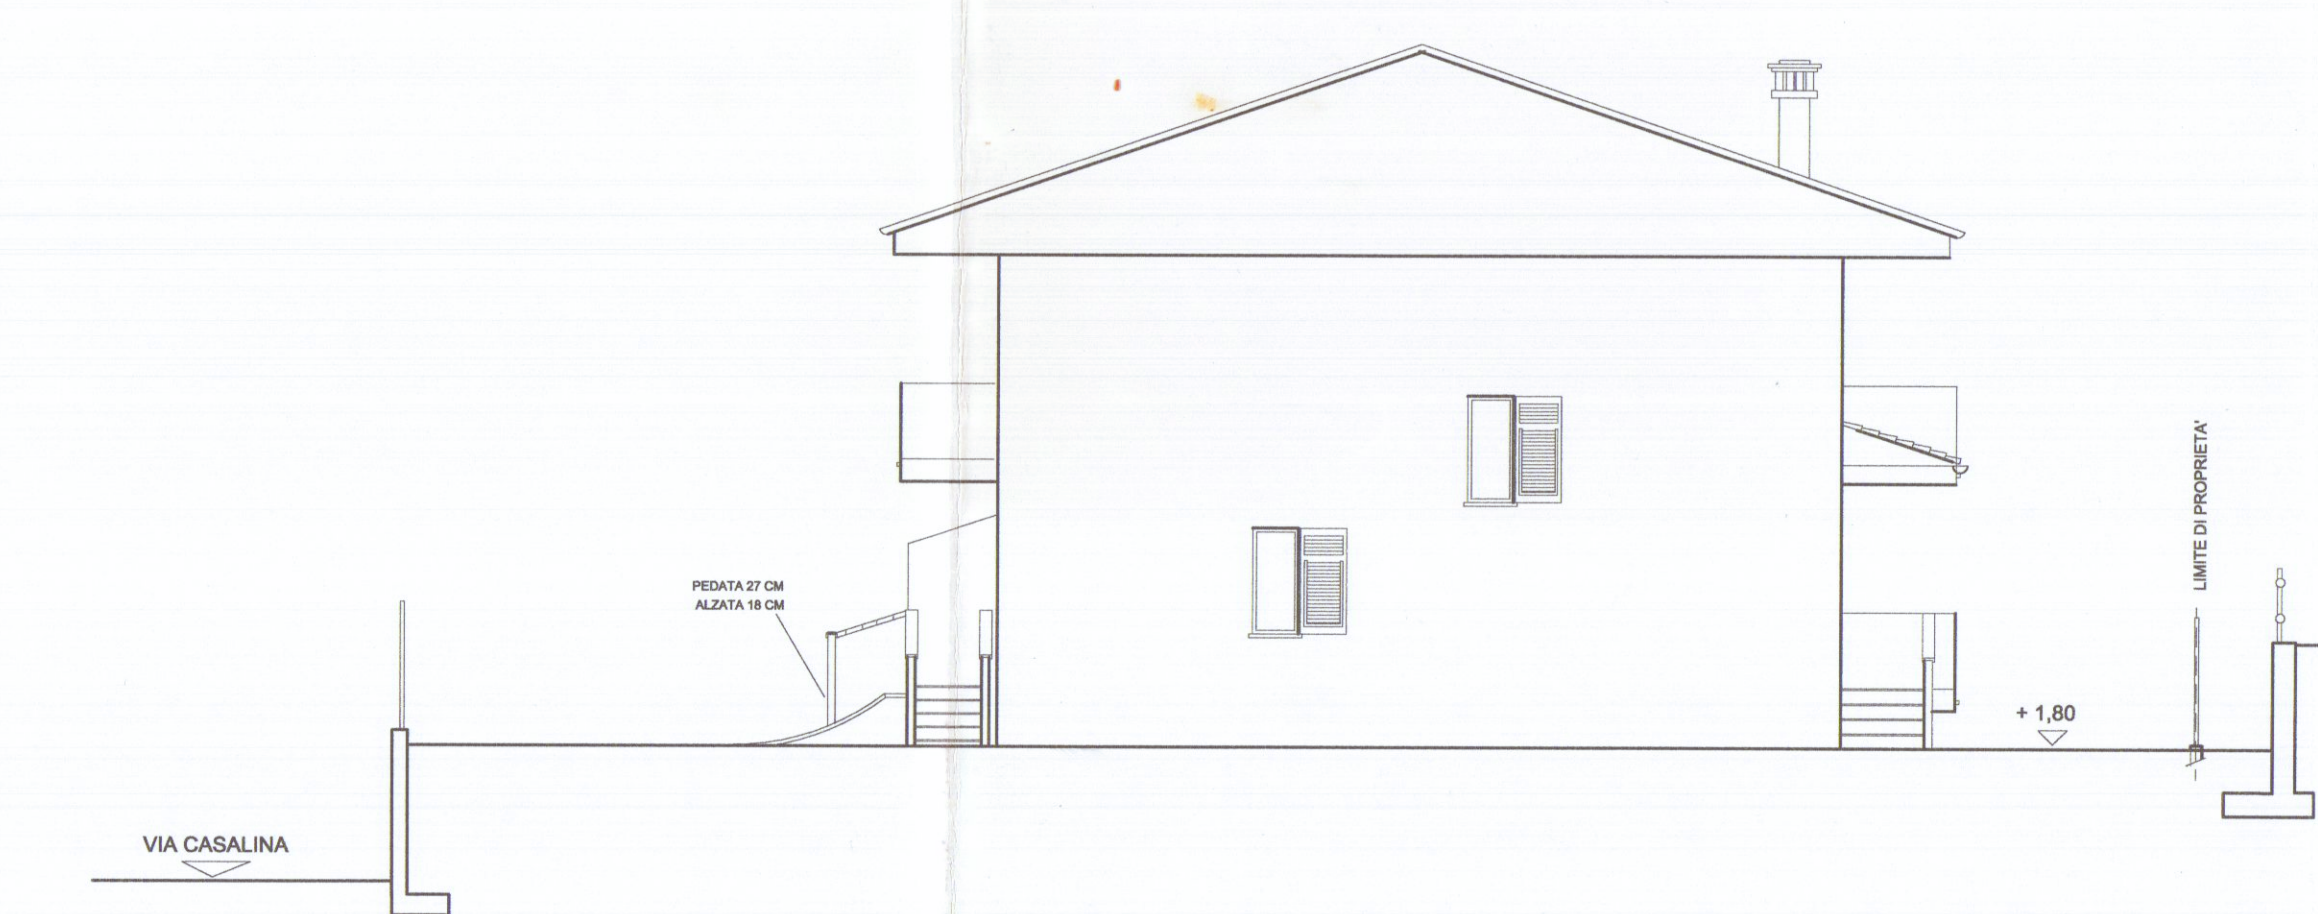

LATO SUD