



APPROVATO
26 MAR 1980

CONTROLLATO
dal 26/3/80

27 GEN. 1979

COOPERATIVA ACLI

Life 457

PROGETTO COSTRUZIONE N. 12 ALLOGGI NEL COMUNE DI
CARRARA - AVENZA

il progettista



il presidente




Approvato dal Sindaco alle condizioni
indicate nel permesso di costruzione
N. 34 del 26 MAR 1980
L'ING. CAPO



tavola
3

scala 1:100


data
eggior.
dis.

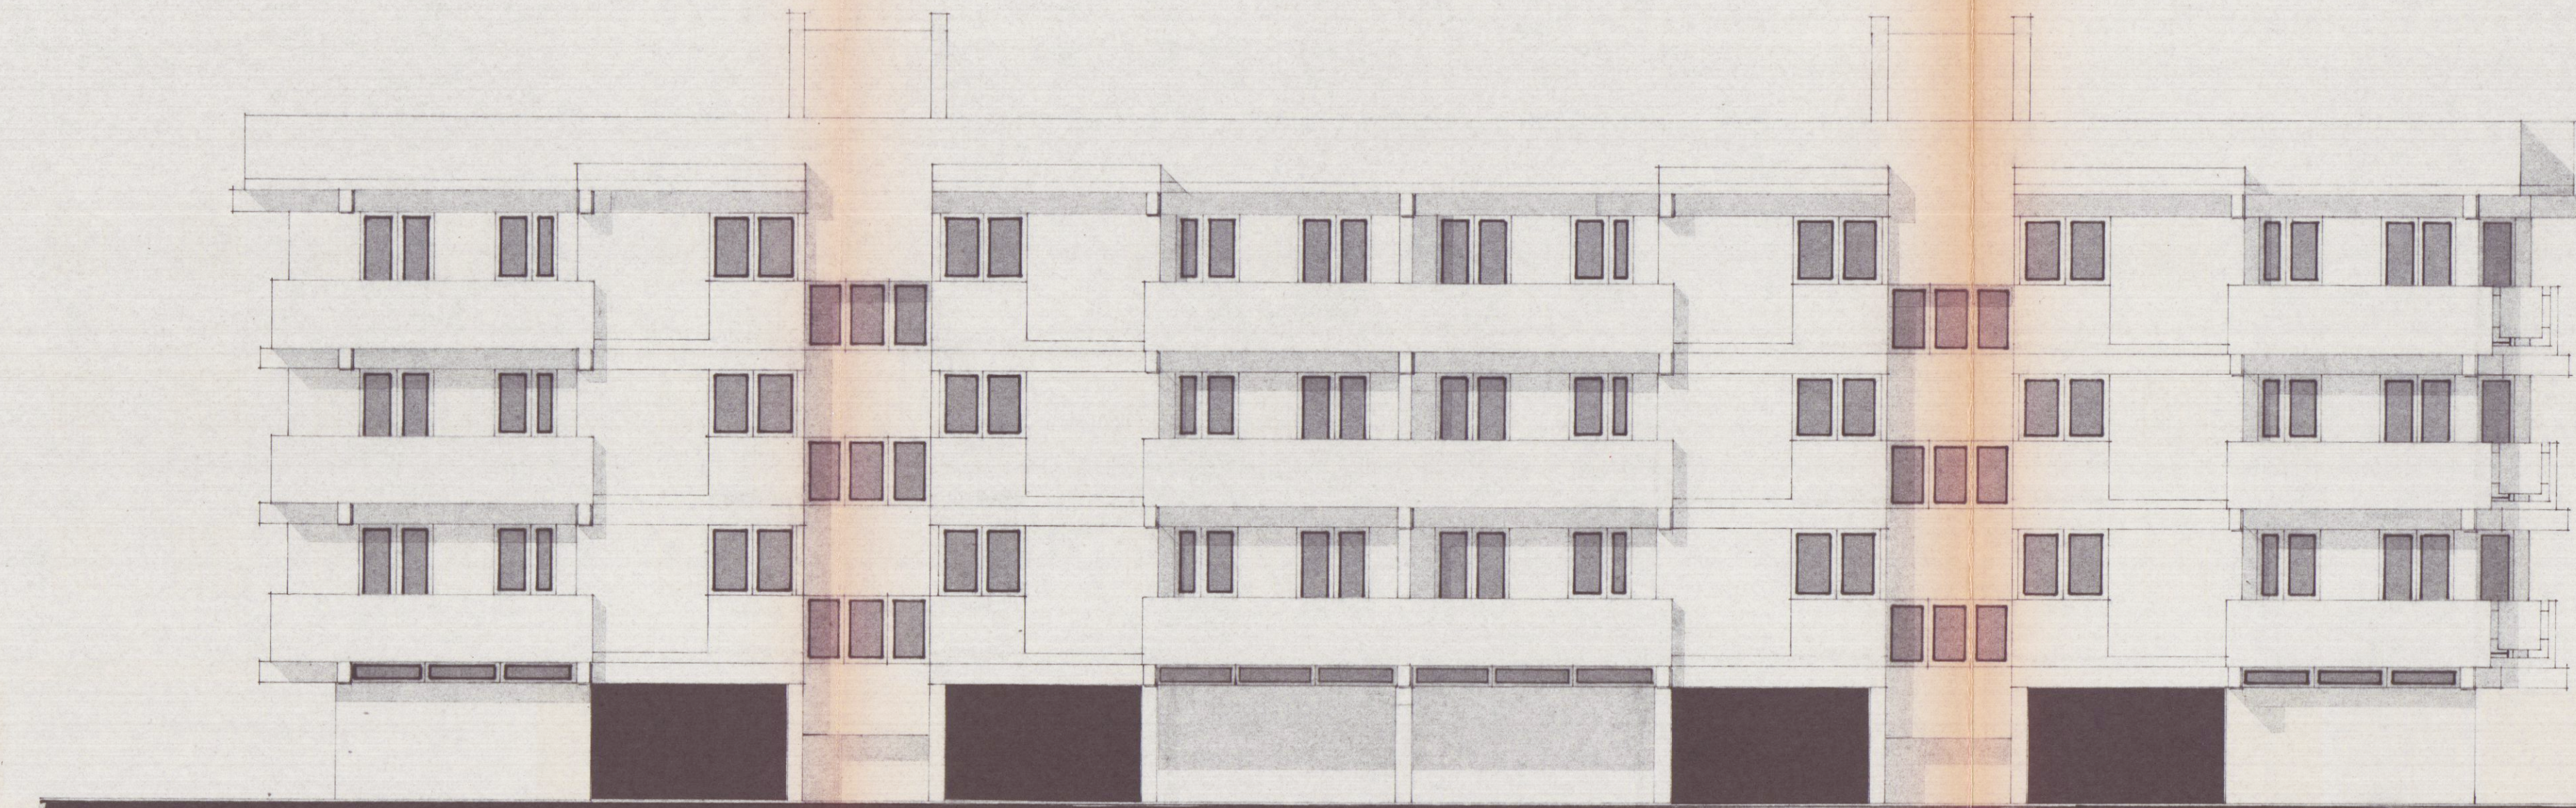

sud-ovest

11.90


40.00

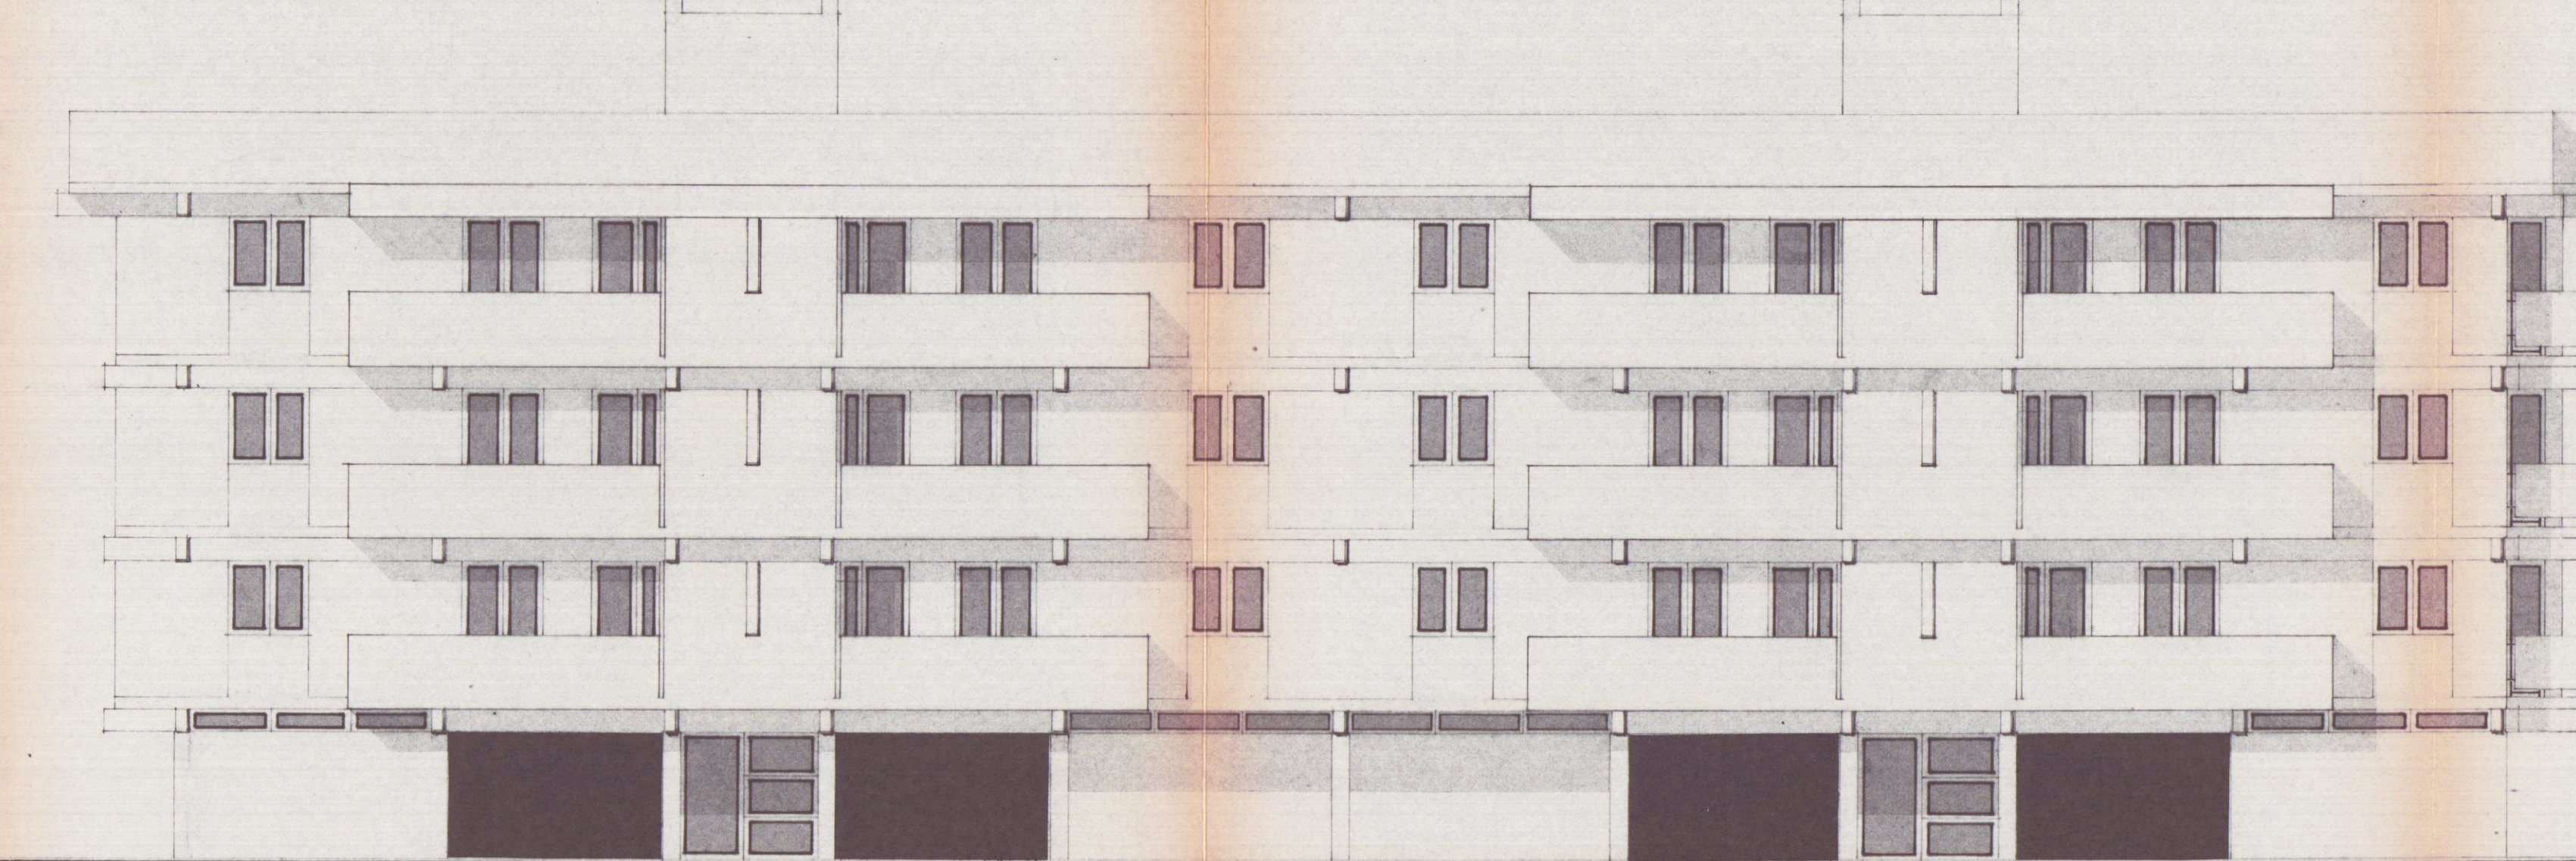

nord-est

11.90


10.60

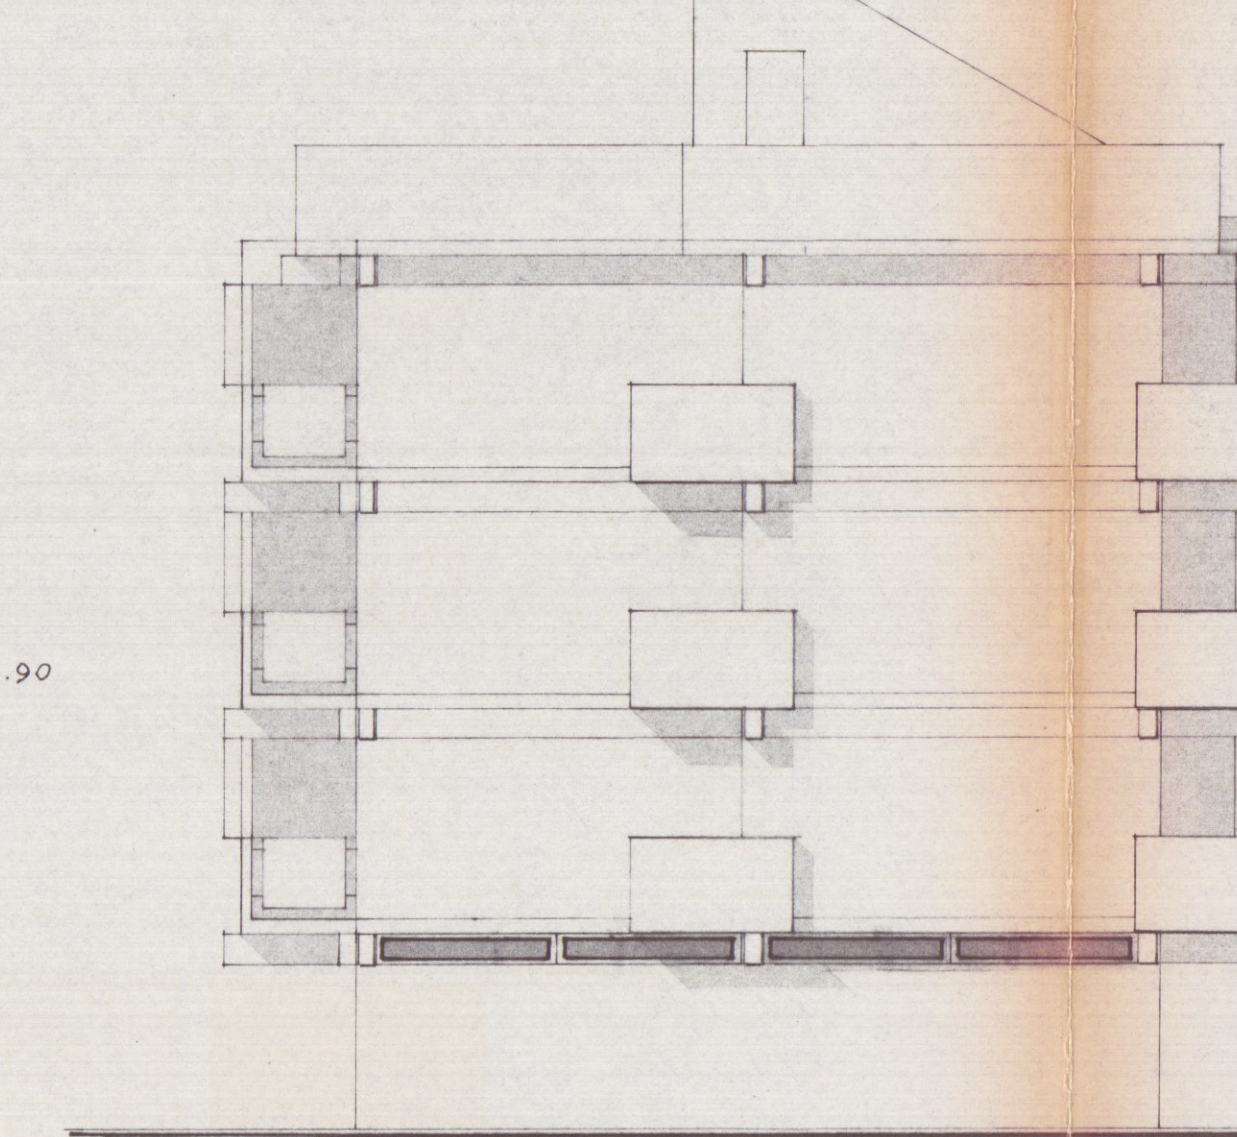

sud-est = nord-ovest

11.90

0.20
2.50
0.30
2.70
0.30
2.70
0.30
2.70
0.30
2.60

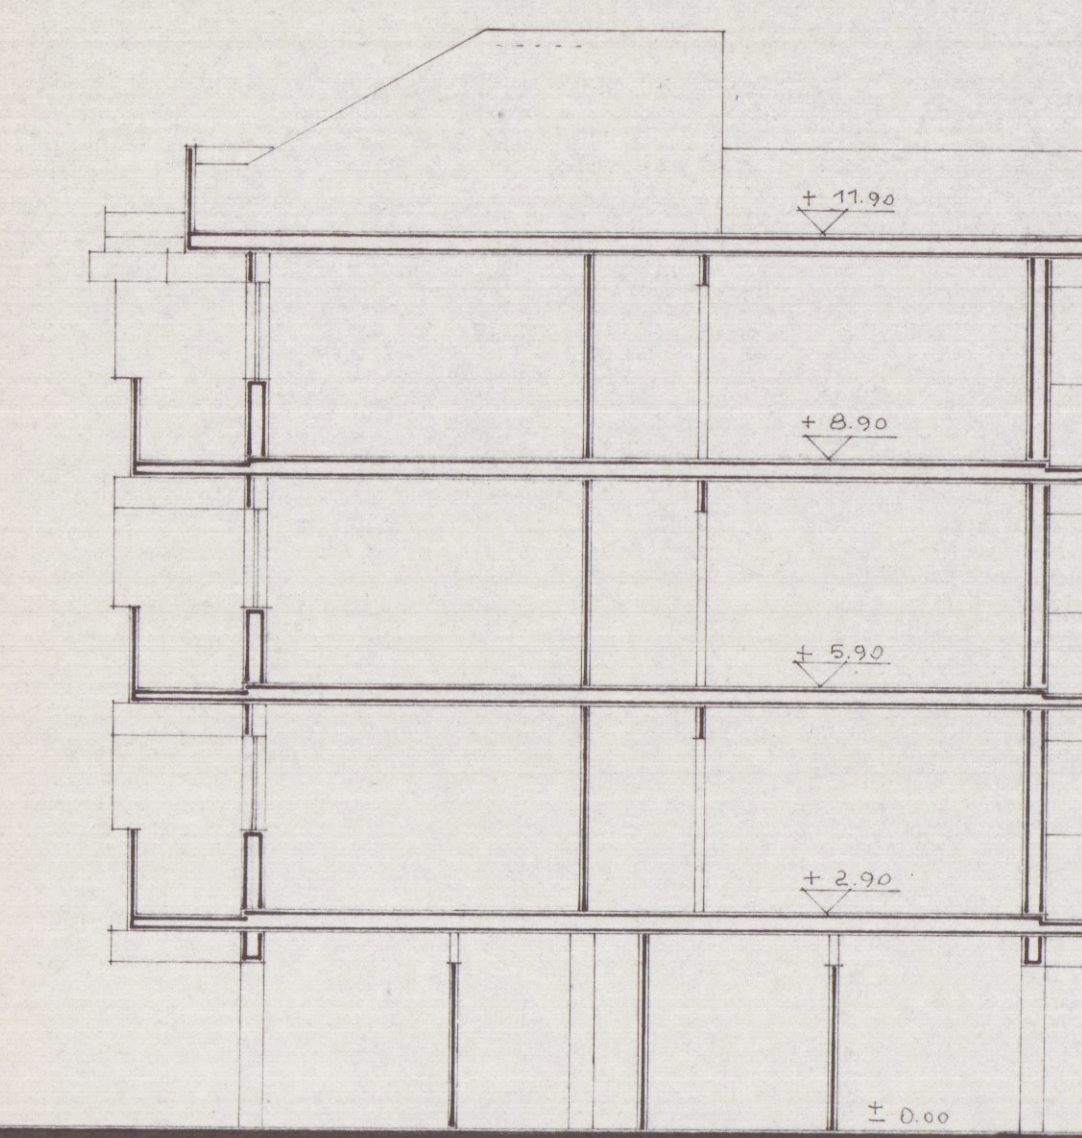

sezione a-a'