

COMUNE DI CARRARA
Settore Urbanistica

prot. n° 10230/912
20/03/2004
Carrara 20 marzo 2004

prot. n. 10664
23/03/04

A: GUIDI MASSIMO
VIA DELL'ARANCIO 4
54033 CARRARA

e, p.c.:

A: MENCONI ARCH. ROBERTA
P.ZZA 2 GIUGNO 13
54033 CARRARA

OGGETTO: Attestazione di conformità mediante denuncia di inizio attività. Articoli 2, 4 e 9 della L.R. 14.10.1999 n° 52.

In relazione alla denuncia di inizio attività inoltrata ai sensi e per gli effetti degli articoli 2, 4 e 9 della L.R. 14.10.1999 n° 52 e pervenuta in data 20/03/2004, per la realizzazione di lavori di MANUTENZIONE STRAORDINARIA sull'immobile sito in CARRARA P.ZZA ALBEROCA 10 e distinto catastalmente al foglio 40 mappale/i 376/40, si comunica, in osservanza della L. 241/90, che il responsabile del procedimento è Istr.Tec. Marinello Geom.Veniero presso l'U.O. "Controllo del Territorio" e che il Settore è aperto al pubblico esclusivamente il Martedì ed il Giovedì dalle ore 8.30 alle ore 12.30. Si invita a citare nella futura corrispondenza le sottoelencate diciture: denuncia di inizio attività prot. 10230/912 del 20/03/2004. - d.i.a. n° 142/04-DIA

Prima dell'inizio dei lavori, sull'immobile oggetto di intervento dovrà essere esposto, in modo visibile, apposito cartello indicante gli estremi identificativi della denuncia di inizio attività, del suo Titolare, del Progettista, del Direttore dei Lavori, della Ditta esecutrice e, ove prescritto, del Responsabile della sicurezza.


Dovrà inoltre essere comunicata a Questo Ufficio la data di ultimazione dei lavori descritti nella denuncia di inizio dell'attività, e trasmessa la certificazione di conformità dell'opera realizzata al progetto presentato, redatta da professionista abilitato, ai sensi e per gli effetti degli articoli 11 e 16 della L.R. 52/99.

Carrara, 20 marzo 2004

Amm.: Ferrari Giovanna

Il Dirigente
Claudio Bacicalupi

COMUNE DI CARRARA – 54033 piazza Due Giugno, 1
Settore Urbanistica – U.O. Controllo del Territorio
Telefono 0585.6411 – Fax 0585.641296 – e-mail Vmarinello@comune.carrara.ms.it

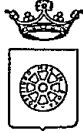

COMUNE DI CARRARA
Settore Urbanistica

prot. n° 10230/912
20/03/2004
Carrara 20 marzo 2004

A: GUIDI MASSIMO
VIA DELL'ARANCIO 4
54033 CARRARA

e, p.c.: A: MENCONI ARCH. ROBERTA
P.ZZA 2 GIUGNO 13
54033 CARRARA

OGGETTO: Attestazione di conformità mediante denuncia di inizio attività. Articoli 2, 4 e 9 della L.R. 14.10.1999 n° 52.

In relazione alla denuncia di inizio attività inoltrata ai sensi e per gli effetti degli articoli 2, 4 e 9 della L.R. 14.10.1999 n° 52 e pervenuta in data 20/03/2004. per la realizzazione di lavori di MANUTENZIONE STRAORDINARIA sull'immobile sito in CARRARA P.ZZA ALBEROCA 10 e distinto catastalmente al foglio 40 mappale/i 376/40, si comunica, in osservanza della L. 241/90, che il responsabile del procedimento è Istr.Tec. Marinello Geom.Veniero presso l'U.O. "Controllo del Territorio" e che il Settore è aperto al pubblico esclusivamente il Martedì ed il Giovedì dalle ore 8.30 alle ore 12.30. Si invita a citare nella futura corrispondenza le sottoelencate diciture: denuncia di inizio attività prot. 10230/912 del 20/03/2004. - d.i.a. n° 142/04-DIA

Prima dell'inizio dei lavori, sull'immobile oggetto di intervento dovrà essere esposto, in modo visibile, apposito cartello indicante gli estremi identificativi della denuncia di inizio attività, del suo Titolare, del Progettista, del Direttore dei Lavori, della Ditta esecutrice e, ove prescritto, del Responsabile della sicurezza.

Dovrà inoltre essere comunicata a Questo Ufficio la data di ultimazione dei lavori descritti nella denuncia di inizio dell'attività, e trasmessa la certificazione di conformità dell'opera realizzata al progetto presentato, redatta da professionista abilitato, ai sensi e per gli effetti degli articoli 11 e 16 della L.R. 52/99.


Carrara, 20 marzo 2004

Amm.: Ferrari Giovanna

Il Dirigente
Claudio Bacicalupi

COMUNE DI CARRARA – 54033 piazza Due Giugno, 1
Settore Urbanistica – U.O. Controllo del Territorio
Telefono 0585.6411 – Fax 0585.641296 – e-mail Vmarinello@comune.carrara.ms.it

DICHIARAZIONE SOSTITUTIVA DELL'ATTO DI NOTORIETÀ
(Art. 47 del D.P.R. 28.12.00, n° 445)

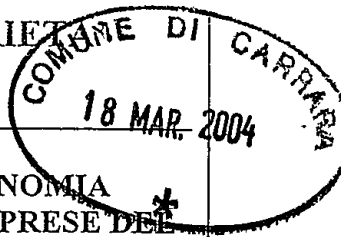

AL SETTORE ECONOMIA
E SERVIZI ALLE IMPRESE DEL
COMUNE DI CARRARA

Il/la sottoscritto/a ROMANO SALVATORE
(cognome) (nome)
PALERMO PA 25-07-40 ITALIANA
(Comune di nascita) (prov.) (data di nascita) (cittadinanza)
MASSA MS A. MATTEONI 20
(Comune di residenza) (prov.) (Via/Piazza) (n. civ.)
0585-489473 RMNSVT40L25G273K
(numero telefonico) (codice fiscale)

titolare in proprio/legale rappresentante della IMP. EDILE ROMANO SALVATORE
MASSA, C.F./P.I. 00213910458, avente sede legale in
MASSA, Via/Viale/P.zza ANGELINI n° 33,

consapevole che chiunque rilascia dichiarazioni mendaci, forma atti falsi o ne fa uso nei casi previsti dal D.P.R. 28.12.00, n° 445, è punito ai sensi del codice penale e delle leggi speciali in materia (art. n° 76 del D.P.R. 28.12.00, n° 445),

DICHIARA

ai sensi dell'art. n° 47 del D.P.R. 28.12.00, n° 445: di ESSERE PROPRIETARIO
- degli immobili siti in P.zza Alberica n° 10, PT. P.1° distinto al
N.C.E.U. al fog. 40 map. 376 sub. 40 e vicolo dell'Ulivo n° distinto
al N.C.E.U. al fog. 40 map. 376 sub. 16 e di
AUTORIZZARE i locatari dei suddetti immobili:
Il Sig. GUIDI MASSIMO in qualità di RAPPRESENTANTE LEGALE della
società MULTIPLO GUIDI MASSIMO Mont. Hiteooc.s.a.s. con sede in Carrara
P.zza Alberica 10 AD EFFETTUARE LAVORI DI RISTRUTTURAZIONE nei suddetti locali -

DICHIARA inoltre di essere informato/a, ai sensi e per gli effetti di cui all'art. 10 della legge 675/96, che i dati personali raccolti saranno trattati, anche con strumenti informatici, esclusivamente nell'ambito del procedimento per il quale la presente dichiarazione viene resa.

La presente dichiarazione è resa in relazione alla domanda di:

- rilascio autorizzazione;
- rinnovo autorizzazione;
- concessione;
- contributo;
-

CARRARA, li 01/03/04

IL/ LA DICHIARANTE

* firma da apporre davanti all'addetto oppure allegare fotocopia documento di identità o di riconoscimento

C₂ Rajenno - deposito - 1 qui 100 eq.
d' Jul. vi qui 100 eq.

Sanctoris



Romano - 336/272142


Francesca - 338/9089761

COMUNE DI CARRARA
18 MAR. 2004

Cognome **ROMANO**
Nome **SALVATORE**
nato il **25 LUGLIO 1940**
(atto n. **132** P. **I** S. **A**)
a **PALERMO (PA)**
Cittadinanza **ITALIANA**
Residenza **MASSA**
VIA ANTONIO MATTEONI, 20
Stato civile **=====**
Professione **ARTIGIANO**
CONNOTATI E CONTRASSEGNI SALENTI
Statura **m. 1,65**
Capelli **Brizzolati**
Occhi **Castani**
Segni particolari **NESSUNO**



Firma del titolare *Romano Salvatore*
MASSA il **26 SETTEMBRE 2000**
IL SINDACO
Impronta del dito indice sinistro
Diritti C.I. **Esatte**
Lire 10500


Scade il **26 SETTEMBRE 2005**
AD 5120405

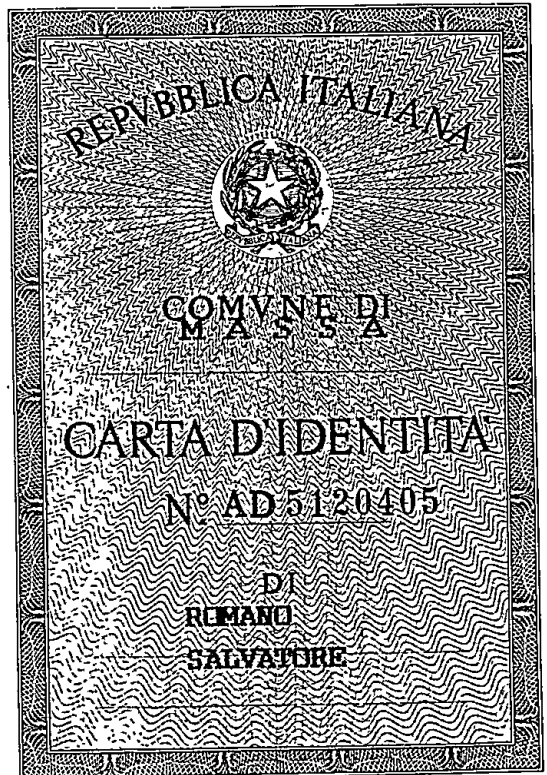

DICHIARAZIONE SOSTITUTIVA DELL'ATTO DI NOTORIETA'

(Art. 47 del D.P.R. 28.12.00, n° 445)

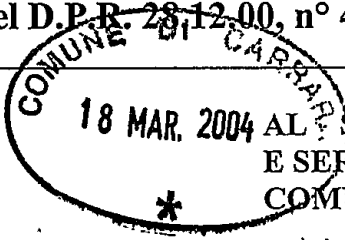

AL SETTORE ECONOMIA
E SERVIZI ALLE IMPRESE DEL
COMUNE DI CARRARA

Il/la sottoscritto/a GUIDI ROSSINO
(cognome) (nome)

CARRARA HS 06/05/71 15 share
(Comune di nascita) (prov.) (data di nascita) (cittadinanza)

CARRARA HS Dell'ARABICO 4
(Comune di residenza) (prov.) (Via/Piazza) (n. civ.)

600 5571126 B832K
(numero telefonico) (codice fiscale)

titolare in proprio/legale rappresentante della Societa' Multiple Sas. s.r.l. - Rossino

M. Venturi, C.F./P.I. _____, avente sede legale in

CARRARA, Via/Viale/P.zza Albanca n° 10,

consapevole che chiunque rilascia dichiarazioni mendaci, forma atti falsi o ne fa uso nei casi previsti dal D.P.R. 28.12.00, n° 445, è punito ai sensi del codice penale e delle leggi speciali in materia (art. n° 76 del D.P.R. 28.12.00, n° 445),

DICHIARA

ai sensi dell'art. n° 47 del D.P.R. 28.12.00, n° 445:

- io, essere iscritto al Registro Imprese Locali Lit. in Carrara Prov. Modena
e via dell'OLIVO - partita al N.C.E.U. al fog. 60/11/376 sub.
40 e fog. 40 Talle 376 sub. 16
e di essere il concesso del proprietario del mobiletto
locali di lavoro di Camerino Strordinario

DICHIARA inoltre di essere informato/a, ai sensi e per gli effetti di cui all'art. 10 della legge 675/96, che i dati personali raccolti saranno trattati, anche con strumenti informatici, esclusivamente nell'ambito del procedimento per il quale la presente dichiarazione viene resa.

La presente dichiarazione è resa in relazione alla domanda di:

- rilascio autorizzazione;
- rinnovo autorizzazione;
- concessione;
- contributo;
- DeIeLo

CARRARA, li 15/03/04

IL/LA DICHIARANTE
Gen. Rossi


* firma da apporre davanti all'addetto oppure allegare fotocopia documento di identità o di riconoscimento

Cognome.....GUIDI.....
 Nome.....MASSIMO.....
 nato il.....06/05/1971.....
 (atto n. 287 p. 1 s. A)
 a.....CARRARA (MS).....
 Cittadinanza.....ITALIANA.....
 Residenza.....CARRARA (MS).....
 Via.....Via DELL'ARANCIO N. 4.....
 Stato civile.....Celibe.....
 Professione.....OPERAIO.....

CONNOTATI E CONTRASSEGNI SALIENTI

Statura.....1,80.....
 Capelli.....Castani.....
 Occhi.....Verdi.....
 Segni particolari.....NESSUNO.....

COMUNE
 18 MAR. 2004
 CARRARA



Firma del titolare.....
 CARRARA li.....05/09/2002

Impronta del dito indice sinistro
 IL SINDACO
 ORDINE DEL SINDACO
 IL FUNZIONARIO INCARICATO
 (Dr. Fabrizio Franca)

Imposta dovuta al Comune € 5,25

Centrolife

Scadenza: 06/09/2007

06/09/2007

VIA VERDI 1/B TEL. 0585/70320
 54033 CARRARA

IPZS - OFFICINA CV - ROMA

REPUBBLICA ITALIANA

COMUNE DI

CARTA D'IDENTITA'

N° AG 9867928

DI
 GUIDI
 MASSIMO



CASSA DI RISPARMIO DI CARRARA S.P.A.

SERVIZIO TESORERIA ENTI

FL.	ENTE	ESERCIZIO
1	1010	2004

RIFERIMENTI 1 2 67

QUIETANZA DI RISCOSSIONE
FATTI SALVI I DIRITTI DELL'ENTE
TO1 SR TIPO CONT. O DESTINAZIONE F

N° 1707

N. OPERAZIONE	DATA OPERAZ.	N. ORDINATIVO	A.C.	EU	CAPITOLO	ART.
144/1	18/03/04	1476 FK				

VERSANTE GUIDI MASSIMO
A FAVORE DI COMUNE CARRARA

CAUSALE VERSAMENTO PER D.I.A. MS

IMPORTO

ICONSILI EURO VENTICINQUE/00

OLLII ESENTI

COMMISSIONI

IMPORTO DA RICHIEDERE

L'OPERATORE AVVISO ALL' ENTE PER OPERAZIONE DA REGOLARIZZARE CON MANDA. O REV. A COPERTURA

25,00

18/03/04
Cassa di Risparmio di Carrara S.p.A.
00 18 MAR. 2004 02
CARRARA

TOTALE SPESI
0,00
25,00

142/04

spazio riservato al protocollo generale	spazio riservato al protocollo di settore...
	COMUNE DI CARRARA 21 OTT. 2004
	Prot. n° 41083

Al Signor Sindaco del Comune di Carrara

Prot. 912/04 del 26.10

CERTIFICATO DI CONFORMITA'
Art. 11, comma 1, L.R. 14.10.1999 n° 52

ASSEGNATA AL RESPONSABILE	
IL DIRIGENTE	

La sottoscritta Arch. **Roberta Menconi** nato a Carrara il 16 /10/56 e residente in M. Cararra via Bassagrande n° 102 C.F. MNC RRT56R56B832Z iscritta all'Ordine Architetti di Massa Carrara al n°247 con Studio professionale in Carrara Piazza 2 Giugno n°13. (tel 0585 /776759), in qualità di Progettista dei Lavori inerenti D.I.A. prot. n°10230/912 del 20/03/2004, per la realizzazione di lavori di Manutenzione Straordinaria sull'immobile sito in P.zza Alberica 10 Carrara e con riferimento all'incarico progettuale ricevuto da Guidi Massimo residente in Carrara via Dell'Arancio n°4 (in qualità di Legale rappresentante della Società Multipla di Guidi Massimo Monti Matteo e C. s.a.s, Affittuaria dell'immobile in oggetto ,

considerato che

Il signor Guidi Massimo nato a Carrara il 06/05/71 e residente a Carrara via Dell'Arancio n°4 (C.F. GDUMSM71E06B832K)cittadinanza italiana in qualità di Legale rappresentante della Società Multipla di Guidi Massimo Monti Matteo e C. s.a.s con Sede in Carrara P.zza Alberica 10, affittuaria dell'immobile, ha eseguito lavori di Manutenzione Straordinaria (art. 4 comma 2 /d della L.R. 14/10/1999 n° 52) sugli immobili/area/edificio posti in Carrara , P.zza Alberica 10 censito catastalmente al foglio 40 mappale 376 sub. 40 con destinazione d'uso attuale C1 Pub e vicolo Dell'Olivo piano primo censito catastalmente al foglio 40 mappale 376 sub. 16 con destinazione d'uso attuale A1 ufficio,

dato atto che i lavori di cui si tratta sono stati ultimati in data 2 ottobre 2004 ed in conformità agli atti amministrativi nel seguito elencati,

preso atto che ai sensi dell'art. 11, comma 3, della L.R. 14/10/1999 n° 52 occorre procedere alla certificazione di conformità dell'opera al progetto presentato,

vista la L.R. 14/10/1999 n° 52,

consapevole delle responsabilità previste dall'art. 26 della L. 4.1.1968 n° 15 in caso di dichiarazioni mendaci, nonché delle conseguenze stabilite dall'art. 11, comma 3, del D.P.R. 20.10.1998 n° 403

CERTIFICA

sotto la propria personale responsabilità che:

- 1) le opere realizzate nell'immobile descritto in premessa risultano conformi al progetto approvato con Denuncia di Inizio attività prot. n°10230/912 del 20/03/2004, ed integrazione presentata il 29/04/04, le opere realizzate nell'immobile descritto in premessa, in forza degli atti abilitativi indicati al precedente punto, sono state ultimate in data 2 ottobre 2004
- 2) Carrara, lì 15 Ottobre 2004



Io sottoscritto Il signor **Guidi Massimo** nato a Carrara il 06/05/71 e residente a Carrara via Dell'Arancio n°4 (C.F. GDUMSM71E06B832K),cittadinanza italiana, in qualità di Legale rappresentante della Società Multipla di Guidi Massimo Monti Matteo e C. s.a.s con Sede in Carrara P.zza Alberica 10, affittuaria dell'immobile, intestatario della Denuncia di Inizio attività prot. n°10230/912 del 20/03/2004, ed integrazione presentata il 29/04/04, Dichiaro sotto la mia personale responsabilità in modo inequivocabile e senza possibilità di errore che in data **02/10/04** ho **ULTIMATO I LAVORI** di cui al citato atto amministrativo.

Guidi Massimo



COMUNE DI CARRARA

Settore Urbanistica

Carrara 25/03/2004
prot. n° 10230/912
del 20/03/2004

RACCOMANDATA A.R.

e.p.c.:

A: GUIDI MASSIMO
VIA DELL'ARANCIO 4
54033 CARRARA

A: MENCONI ARCH. ROBERTA
P.ZZA 2 GIUGNO 13
54033 CARRARA

OGGETTO: Attestazione di conformità mediante denuncia di inizio attività. Articoli 2, 4 e 9 della L.R. 14.10.1999 n° 52 come modificata dalla L.R.43/03.

In relazione alla denuncia di inizio attività inoltrata ai sensi e per gli effetti degli articoli 2, 4 e 9 della L.R. 14.10.1999 n° 52 e successive integrazioni, pervenuta in data 20/03/2004, per la realizzazione di lavori di MANUTENZIONE STRAORDINARIA sull'immobile sito in CARRARA P.ZZA ALBEROCA 10 e distinto catastalmente al foglio 40, mappale/i 376/40, si comunica che, a seguito di preventivo esame istruttorio d'Ufficio della documentazione allegata risulta che la denuncia di inizio attività è da ritenersi incompleta o non conforme alle disposizioni del vigente Regolamento Edilizio Comunale, in quanto carente della documentazione e degli elaborati progettuali di seguito evidenziati con campitura annerita del quadretto:

- documentazione fotografica (a colori)
- autocertificazione(art.6,c.4 bis, l.a) L.R.52/99
- documentazione art.5 L.R.52/99

Pertanto, ai sensi e per gli effetti dell'art. 6, comma 3, della L.R. 14/10/99 n° 52, si invita a presentare le suddette integrazioni, necessarie ai fini istruttori e accertamento di conformità dell'intervento, specificando che l'efficacia ed operatività della denuncia di inizio attività inoltrata resteranno sospese fino al definitivo completamento della comunicazione stessa, e che il termine di cui all'art. 9, comma 1, della L.R. 14/10/99, n° 52 decorrerà nuovamente per intero a partire dalla data di presentazione di tutta la documentazione integrativa richiesta.

Non pervenendoci quanto sopra richiesto la pratica sarà archiviata senza ulteriori comunicazioni.

In osservanza della L. 241/90 si informa che il responsabile del procedimento è il geom. Marinello Veniero, presso l'U.O. "Controllo del Territorio" e che il Settore è aperto al pubblico esclusivamente il Martedì ed il Giovedì dalle ore 8.30 alle ore 12.30. Si invita a citare nella futura corrispondenza le sottoelencate diciture: denuncia di inizio attività prot. 10230/912 del 20/03/2004 - d.i.a. n° 142/04-DIA .

COMUNE DI CARRARA - 54033 piazza Due Giugno,1
Settore Urbanistica - U.O. Controllo del Territorio
telefono 0585.641221 - Fax 0585.641381 - e-mail .vmarinello@comune.carrara.ms.it

Istruttore tecnico
(Marinello geom. Veniero)

COMUNE DI CARRARA
Settore Urbanistica

- Copia per atti
Uff. Segreteria Urb.
- Copia fascicolo
pratica in archivio
- Copia per atti
Sig. Marinello



COMUNE DI CARRARA

Settore Urbanistica

Carrara 25/03/2004

prot. n° 10230/912

del 20/03/2004

RACCOMANDATA A.R.

Ptotu² 11623
31-03-04

e.p.c.:

A: GUIDI MASSIMO
VIA DELL'ARANCIO 4
54033 CARRARA

A: MENCONI ARCH. ROBERTA
P.ZZA 2 GIUGNO 13
54033 CARRARA

Copia per atti
Uff. Segreteria Urb.

Copia fascicolo
pratica in archivio

Copia per atti
Sig. Marinello

OGGETTO: Attestazione di conformità mediante denuncia di inizio attività. Articoli 2, 4 e 9 della L.R. 14.10.1999 n° 52 come modificata dalla L.R.43/03.

In relazione alla denuncia di inizio attività inoltrata ai sensi e per gli effetti degli articoli 2, 4 e 9 della L.R. 14.10.1999 n° 52 e successive integrazioni, pervenuta in data 20/03/2004, per la realizzazione di lavori di MANUTENZIONE STRAORDINARIA sull'immobile sito in CARRARA P.ZZA ALBEROCA 10 e distinto catastalmente al foglio 40, mappale/i 376/40, si comunica che, a seguito di preventivo esame istruttorio d'Ufficio della documentazione allegata risulta che la denuncia di inizio attività è da ritenersi incompleta o non conforme alle disposizioni del vigente Regolamento Edilizio Comunale, in quanto carente della documentazione e degli elaborati progettuali di seguito evidenziati con campitura annerita del quadretto:

- documentazione fotografica (a colori)
- autocertificazione(art.6,c.4 bis, l.a) L.R.52/99
- documentazione art.5 L.R.52/99

Pertanto, ai sensi e per gli effetti dell'art. 6, comma 3, della L.R. 14/10/99 n° 52, si invita a presentare le suddette integrazioni, necessarie ai fini istruttori e accertamento di conformità dell'intervento, specificando che l'efficacia ed operatività della denuncia di inizio attività inoltrata resteranno sospese fino al definitivo completamento della comunicazione stessa, e che il termine di cui all'art. 9, comma 1, della L.R. 14/10/99, n° 52 decorrerà nuovamente per intero a partire dalla data di presentazione di tutta la documentazione integrativa richiesta.

Non pervenendoci quanto sopra richiesto la pratica sarà archiviata senza ulteriori comunicazioni.

In osservanza della L. 241/90 si informa che il responsabile del procedimento è il geom. Marinello Veniero, presso l'U.O. "Controllo del Territorio" e che il Settore è aperto al pubblico esclusivamente il Martedì ed il Giovedì dalle ore 8.30 alle ore 12.30. Si invita a citare nella futura corrispondenza le sottoelencate diciture: denuncia di inizio attività prot. 10230/912 del 20/03/2004 - d.i.a. n° 142/04-DIA .



COMUNE DI CARRARA - 54033 piazza Due Giugno,1

Settore Urbanistica - U.O. Controllo del Territorio

telefono 0585.641221 - Fax 0585.641381 - e-mail .vmarinello@comune.carrara.ms.it

142/04


COMUNE DI CARRARA
14 Aprile 2004 103/c
n.º 15516

Al Sindaco del Comune di Carrara
Ufficio urbanistica
All'attenzione del Geom. Marinello




Oggetto : interazione documentazione aggiuntiva D.I.A.
 prot. n°10230/912 del 20/03/2004, per la realizzazione di lavori di
 Manutenzione Straordinaria sull'immobile sito in P.zza Alberica 10 Carrara.
 Intestatario _ Guidi Massimo
 Progettista _ Menconi Roberta .

In risposta alla vostra comunicazione di integrazione pratica , invio
 documentazione relativa a:
 Autocertificazione di conformità del progetto alle norme igienico sanitarie
 Foto
 Relazione Storica

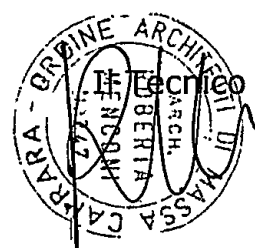

prot. 912/04	del 5.5.04
ASSECA	RESPONSABILE
SIG. Marinello	
IL DIRIGENTE	LI _____

RELAZIONE TECNICA
per progetti su immobili di particolare valore
Art. 5 comma 1,2, L.R. 14.10.1999 n° 52
e modifiche da L. R. 43/99

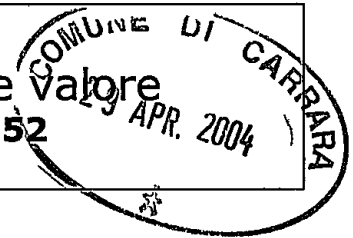

Il sottoscritto. Arch. Roberta Menconi nato a Carrara il 16 /10/56 e residente in M. Cararra via Bassagrande n° 102 C.F. MNC RRT56R56B832Z iscritta all'Ordine Architetti di Massa Carrara al n°247 con Studio professionale in Carrara Piazza 2 Giugno n°13. (tel 0585 /776759),in qualità di Progettista dei Lavori di cui alla presente denuncia di inizio attività e con riferimento all'incarico progettuale ricevuto da Guidi Massimo residente in Carrara via Dell'Arancio n°4 (in qualità di Legale rappresentante della Società Multipla di Guidi Massimo Monti Matteo e C. s.a.s, Affittuaria dell'immobile in oggetto)

DICHIARA


sotto la propria personale responsabilità ed ai sensi e per gli effetti dell'art. 9 della L.R. 14.10.1999 n° 52 e art.5 comma 1,2

che l'immobile/area/edificio oggetto della presente denuncia di inizio dell'attività è posto in area che il vigente Strumento Urbanistico classifica come segue: Sistema Insediativo funzionale del Viale XX Settembre , Carrara Centro Storico , Regolamento Urbanistico A1a.

L'immobile appartenente al centro Storico di Carrara, conosciuto come Palazzo delle logge è stato recentemente restaurato nel suo complesso ed è attualmente diviso in diverse unità immobiliari. L'intero edificio è classificato di valore storico e presenta soprattutto nel prospetto principale elementi tipologici decorativi di pregio quali colonne del loggiato prospiciente la piazza Alberica, marmi massello e portali in marmo ad incorniciare le aperture . Il prospetto su vicolo dell'ulivo risulta meno decorativo anche se mantiene la preziosità dovuta ai masselli di marmo bianco alle aperture .

Riguardo le due unità immobiliari interessate dall'intervento, non presentano internamente , a parte scala in marmo bianco a spessore nell'unità adibita a pub, elementi di particolare pregio nella pavimentazione, non sono presenti affreschi o elementi di pregio della muratura mentre i soffitti non sono visibili per controsoffittatura in materiale fonoassorbente. In ogni caso non verranno modificati elementi di pregio esistenti né se esistono eventualmente riportati alla vista durante l'intervento .


Arch. Roberta Menconi

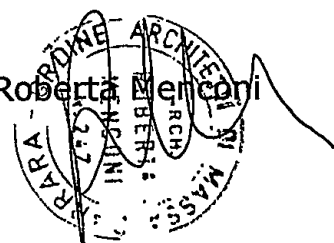

AUTOCERTIFICAZIONE DI CONFORMITA' DEL PROGETTO ALLE NORME IGIENICO-SANITARIE

(art. 6, comma 4bis, lettera a) della LR 52/99 e s.m.; art. 47 del DPR 445/2000)

Da utilizzare solo nel caso in cui il progetto riguardi interventi di edilizia residenziale ovvero la cui verifica in ordine alla conformità alle norme igienico-sanitarie non comporti valutazioni tecnico-discrezionali

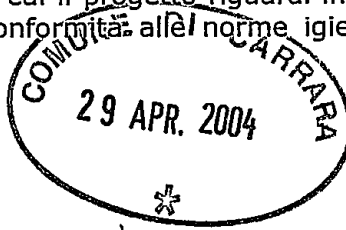

AL SETTORE URBANISTICA
del Comune di Carrara

Il/la sottoscritto/a ROBERTA MENCONI nato/a a CARRARA il 16/10/56 residente in CARRARA Via/piazza ALTA BASSAPANE n. 102 in qualità di tecnico incaricato, sotto la propria responsabilità e consapevole delle sanzioni penali previste dall'art. 76 del DPR 28 Dicembre 2000, n. 445 e successive modificazioni per le ipotesi di falsità in atti e dichiarazioni mendaci, ai sensi e per gli effetti di cui all'art. 6, comma 4bis, lettera a) della legge Regionale 14 Ottobre 1999, n. 52 e successive modificazioni

DICHIARA

che il progetto presentato da Rob. Menconi nato/a a CARRARA il 16/10/56 residente in CARRARA Via/piazza BASSAPANE n. 102 c.a.p. 54036 Tel. 0505/776759 Cell. 333 c.f./p.iva MNC PRT 56K 56B 8 32Z e relativo ad intervento di MANUTENZIONE STRAORDINARIA nell'immobile sito in CARRARA Via/piazza Albergo n. 10 censito al N.C.E.U. 776 Sez. 770 Fg. 770 Mapp. 376 Sub. 16.040 Cat. 770 censito al N.C.T. Sez. Fg. Mapp. Sub. Cat.

E' CONFORME ALLE VIGENTI NORME IGIENICO-SANITARIE

Ai sensi dell'art. 38 del DPR 28/12/00, n. 445:

- l'autocertificazione è sottoscritta dal dichiarante in presenza del dipendente addetto.
- l'autocertificazione è depositata, già sottoscritta dal dichiarante, insieme alla fotocopia, non autenticata, di un documento d'identità del dichiarante in corso di validità.

Carrara,

Il tecnico incaricato

Visto il documento

Il dipendente addetto



NOTA INFORMATIVA

SI AVVERTE CHE L'UFFICIO, IN CONSEGUENZA DELL'ENTRATA IN VIGORE DELLA L.R. 5 AGOSTO 2003, N. 43 - CHE HA MODIFICATO LA L.R. 52/99 - NON POTRA' RITENERE COMPLETE LE DENUNCE DI INIZIO ATTIVITA' E LE DOMANDE FINALIZZATE AL CONSEGUIMENTO DI CONCESSIONE EDILIZIA QUALORA RISULTINO PRIVE DELLA OBBLIGATORIA AUTOCERTIFICAZIONE DI CONFORMITA' DELL'INTERVENTO ALLE NORME IGIENICO-SANITARIE (ART. 6, COMMA 4 BIS, LETTERA a) DELLA LR 52/99).

SONO ESCLUSI I CASI CHE COMPORTINO VALUTAZIONI TECNICO-DISCREZIONALI, PER I QUALI L'UFFICIO CONTINUERA' CON LA DIRETTA ACQUISIZIONE DEL PARERE ISTRUTTORIO PRESSO L'AZIENDA SANITARIA LOCALE.

E' COMUNQUE CONSENTITA, IN LUOGO DELLA AUTOCERTIFICAZIONE, LA PRODUZIONE DI PARERE CON RELATIVA DOCUMENTAZIONE GRAFICO-DESCRITTIVA ACQUISITA DIRETTAMENTE DAL PRIVATO PRESSO LA A.S.L.

PRESSO LA SEGRETERIA SONO DISPONIBILI I MODULI PER L'AUTOCERTIFICAZIONE, SCARICABILI ANCHE DAL SITO DEL COMUNE (www.comune.carrara.ms.it - Assetto Organizzativo - Assetto del Territorio - Servizi Amministrativi).

VEICOLI PER I QUALI LA PATENTE È VALIDA	
A	Motoveicoli di peso a vuoto fino a 4 quintali.
B	MS2056534D 05/08/84 Motoveicoli di peso a vuoto sup. a 4 q.li; autoveicoli, autoveicoli per trasp., promiscuo, autoveicoli e autoveicoli uso speciale o trasporti specifici di peso a pieno carico fino a 35 q.li (1) (2) (3).
C	Autocarri, autoveicoli per uso speciale o 11 apparati specifici di peso complessivo a pieno carico oltre 35 q.li; trattori stradali (1).
D	Autobus (1).
E	Autoveicoli di cat. B, C, D, per cui il cond. è abilitato, con rimor. eccez. i relativi limiti di cat.; autoveicoli (solo per cat. C e D).
F	Veicoli di cui al D. M. 8-1-1975 indicati a pag. 3.

CAMBIAMENTI DI RESIDENZA

DATA: _____

FIRMA: _____

PATENTE N. MS2056534D (FHNDFF)
VALIDA FINO AL 12/09/2010
NESSUNA PRESCRIZIONE

102MS131755
SOSTITUISCE MS2035240

MARCA/BOLLO
LIRE 500

MARCA/BOLLO
LIRE 500

MARCA/BOLLO
LIRE 500

1. Cognome **MENCONI**

2. Nome **ROBERTA**

3. Data e luogo di nascita **16/10/1956**
CARRARA (MS)

4. Residenza **CARRARA**
Via **BASSAGRANDE 102 / MAR**

Il Funzionario della Motorizzazione Civile
Un. Prov. di **MS**

FIRMA DEL TITOLARE

5. Rilasc. dal Prefetto di **M.A.S.S.A. CARRARA**

6. Il **11/11/1999**

7. Valgole fino a **30.8.1999**
Patente N. **MS2056534D**
DNN IL PREFETTO

MARCA/BOLLO
LIRE 500



Comune di Carrara

D.I.A.

L.R. 14.10.1999 n° 52 e modifiche da L. R. 43/99

N.C.E.U. Fg.40 Mapp.376

Intestatari : Multipla S.A.S. di Guidi M. e Monti M.


progettista :



Architetto Menconi Roberta



Documentazione Fotografica

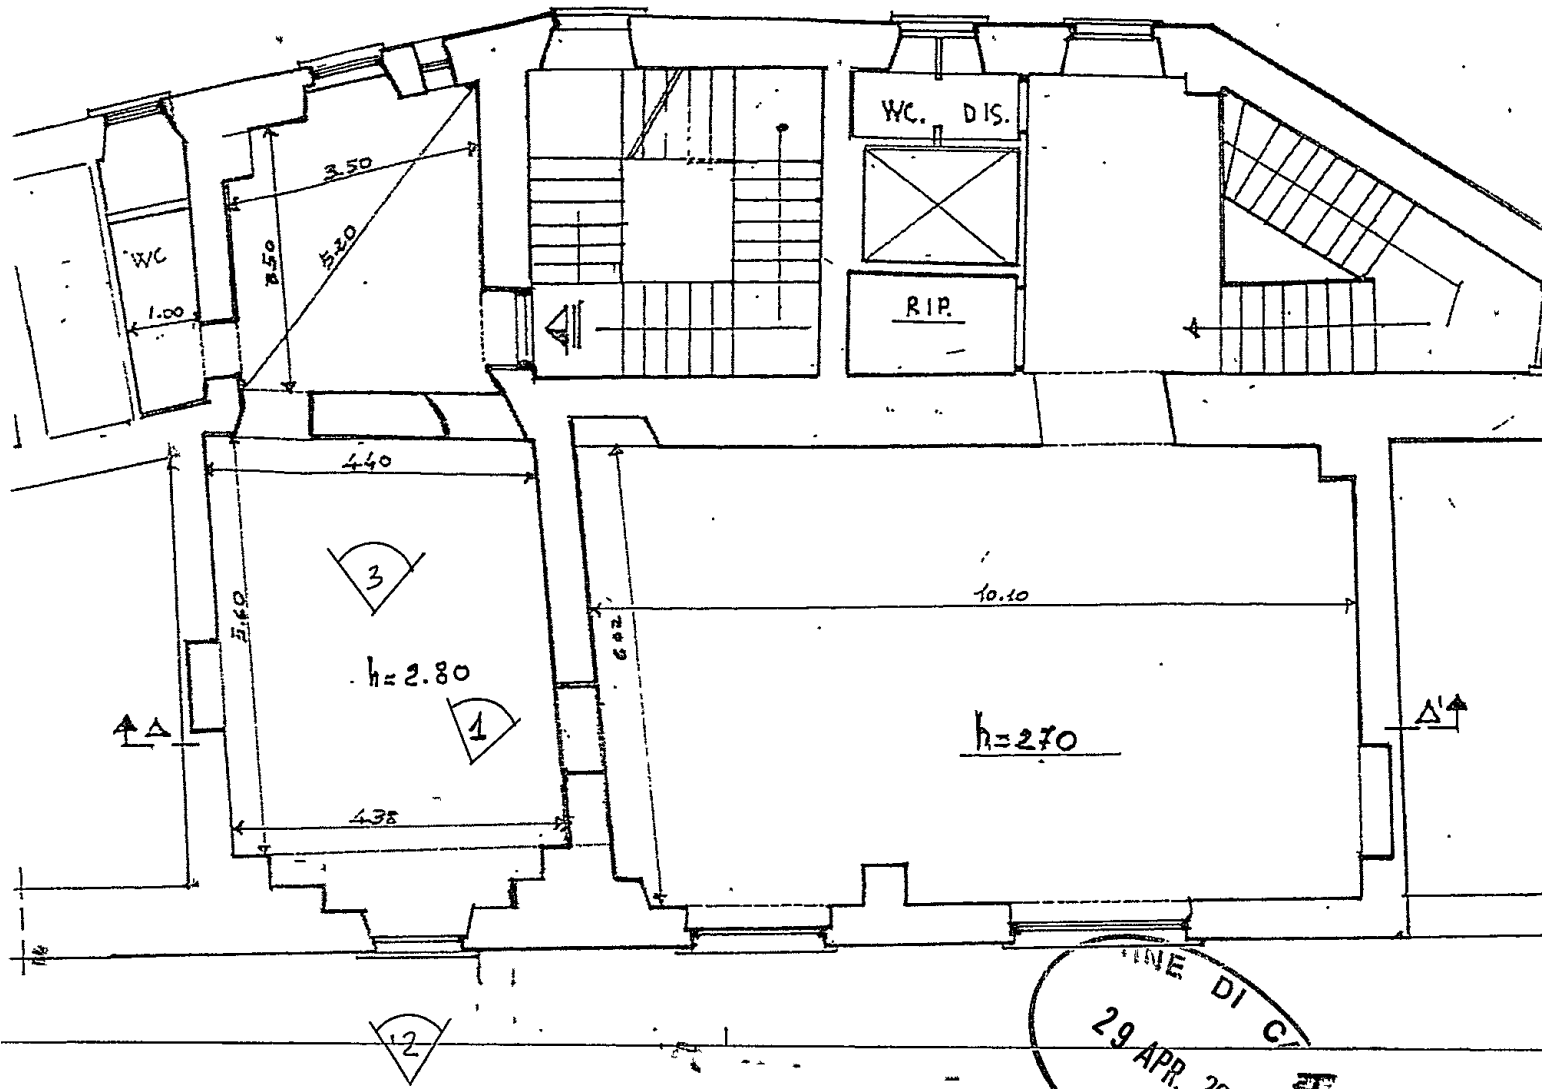

COMUNE DI CARRARA
 29 APR. 2004
 F. MENCONI

Denuncia Inizio Attività L.52/99 e Modifiche L.R. n°43/03
 art.4 Comma2 Lett.B Manutenzione Straordinaria su Immobile
 sito in Carrara Piazza Alberica n°10, Via dell'Olivo
 INTESTATARI : Multipla s.a.s. di Guidi M. e Monti M.

STUDIO DI ARCHITETTURA
 MENCONI

DOCUMENTAZIONE FOTOGRAFICA

ORDINE ARCHITETTI EMILIA ROMAGNA
 CARRARA
 TAV.

OGGETTO : PUNTI DI RILIEVO FOTOGRAFICO

SCALA 1: 100
 SCALA 1:

DATA 20/04/04

DIS.

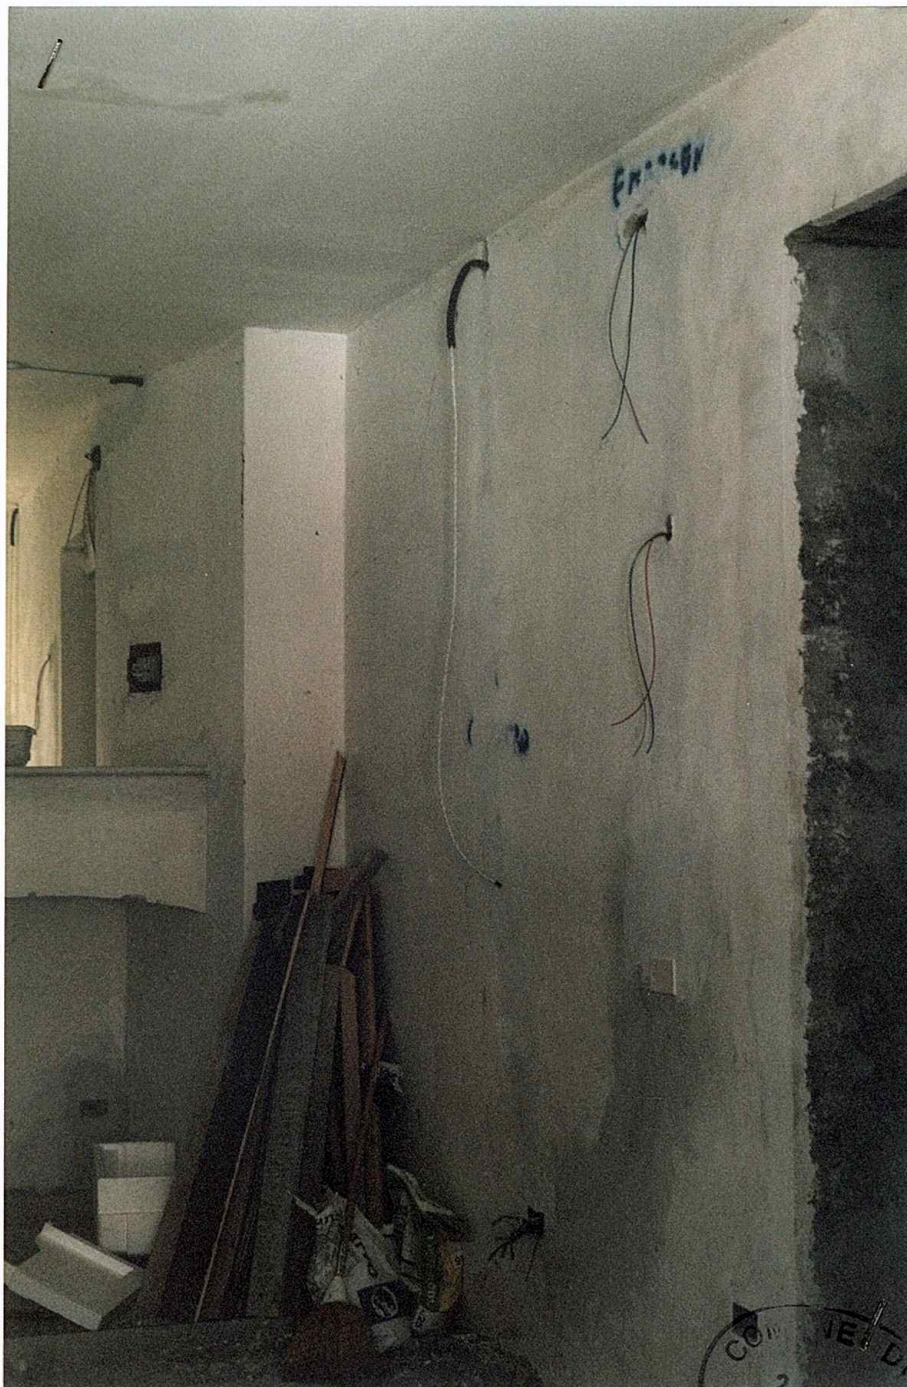


Foto n°1 Prospetto Interno





Foto n°2 Prospetto Esterno*

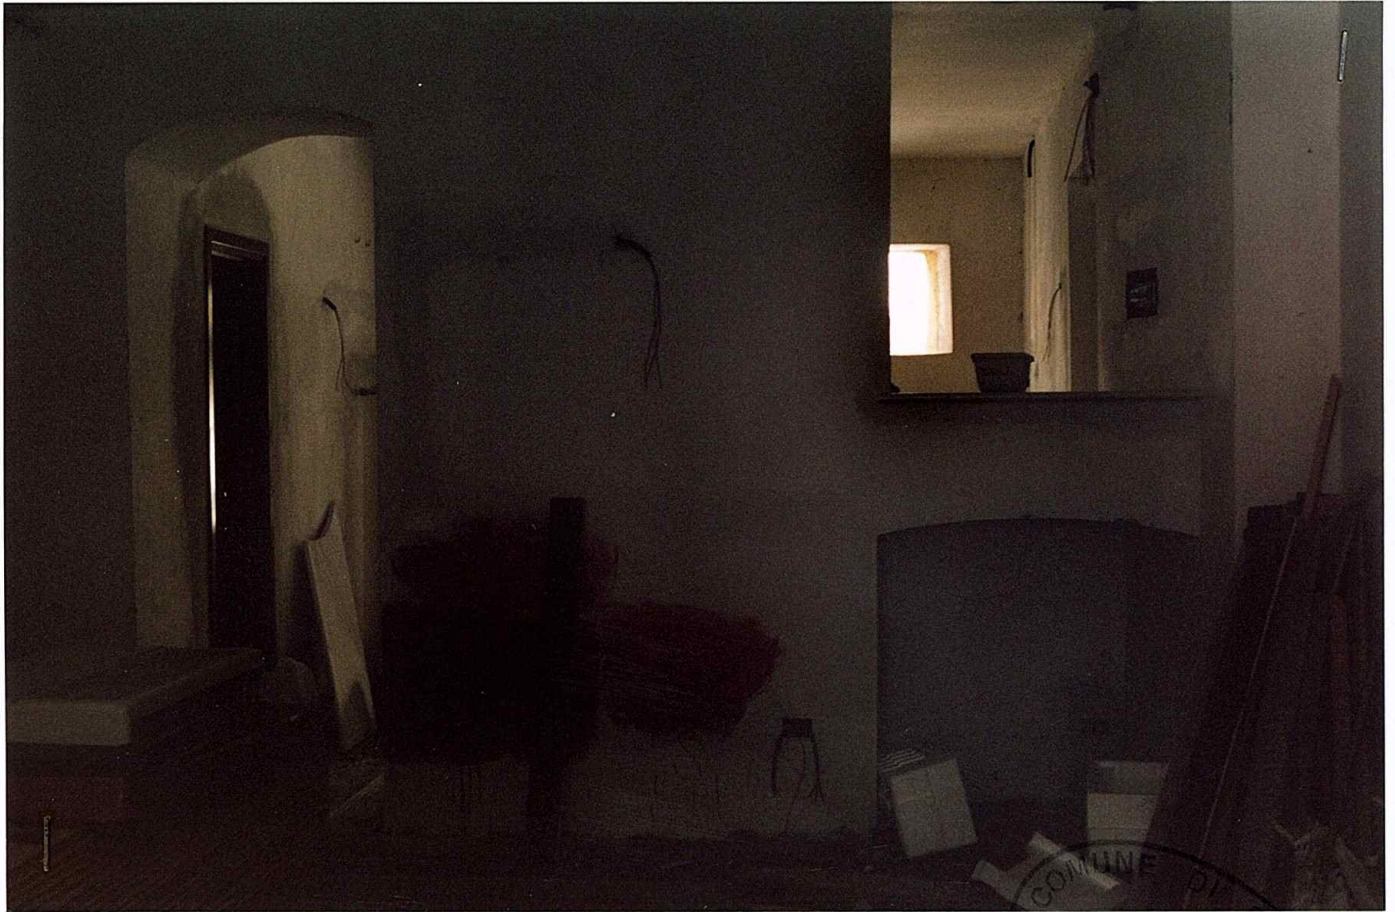


Foto n°3 Prospetto Interno

