


|                      |                                                              |          |
|----------------------|--------------------------------------------------------------|----------|
| FABBR.               | DOTT. AMEDEO RUGGI - ARCHITETTO<br>VIA CUCCHIARI 2 - CARRARA | VARIANTE |
| PROPR.               | GEOM. GIULIANO PEDRAZZOLI                                    |          |
| PROGETTO DI          | PIANTE E                                                     |          |
| FABBRICATO AD AVENIA | COBERTURA                                                    |          |
| RAPP. 1:100          | 10.11.1971                                                   |          |


8 NOV. 1971  
Dott. AMEDEO RUGGI  
ARCHITETTO  
CARRARA - Via Cucchiari 2 - Tel. 2689

**APPROVATO**  
CONTROLLATO  
9 AGO. 1972

VARIANTE AL PROGETTO  
Approvata dal Sindaco alle condizioni  
indicate nel permesso di costruzione  
N° 2168 del 9 AGO. 1972  
L'ING. CAPO

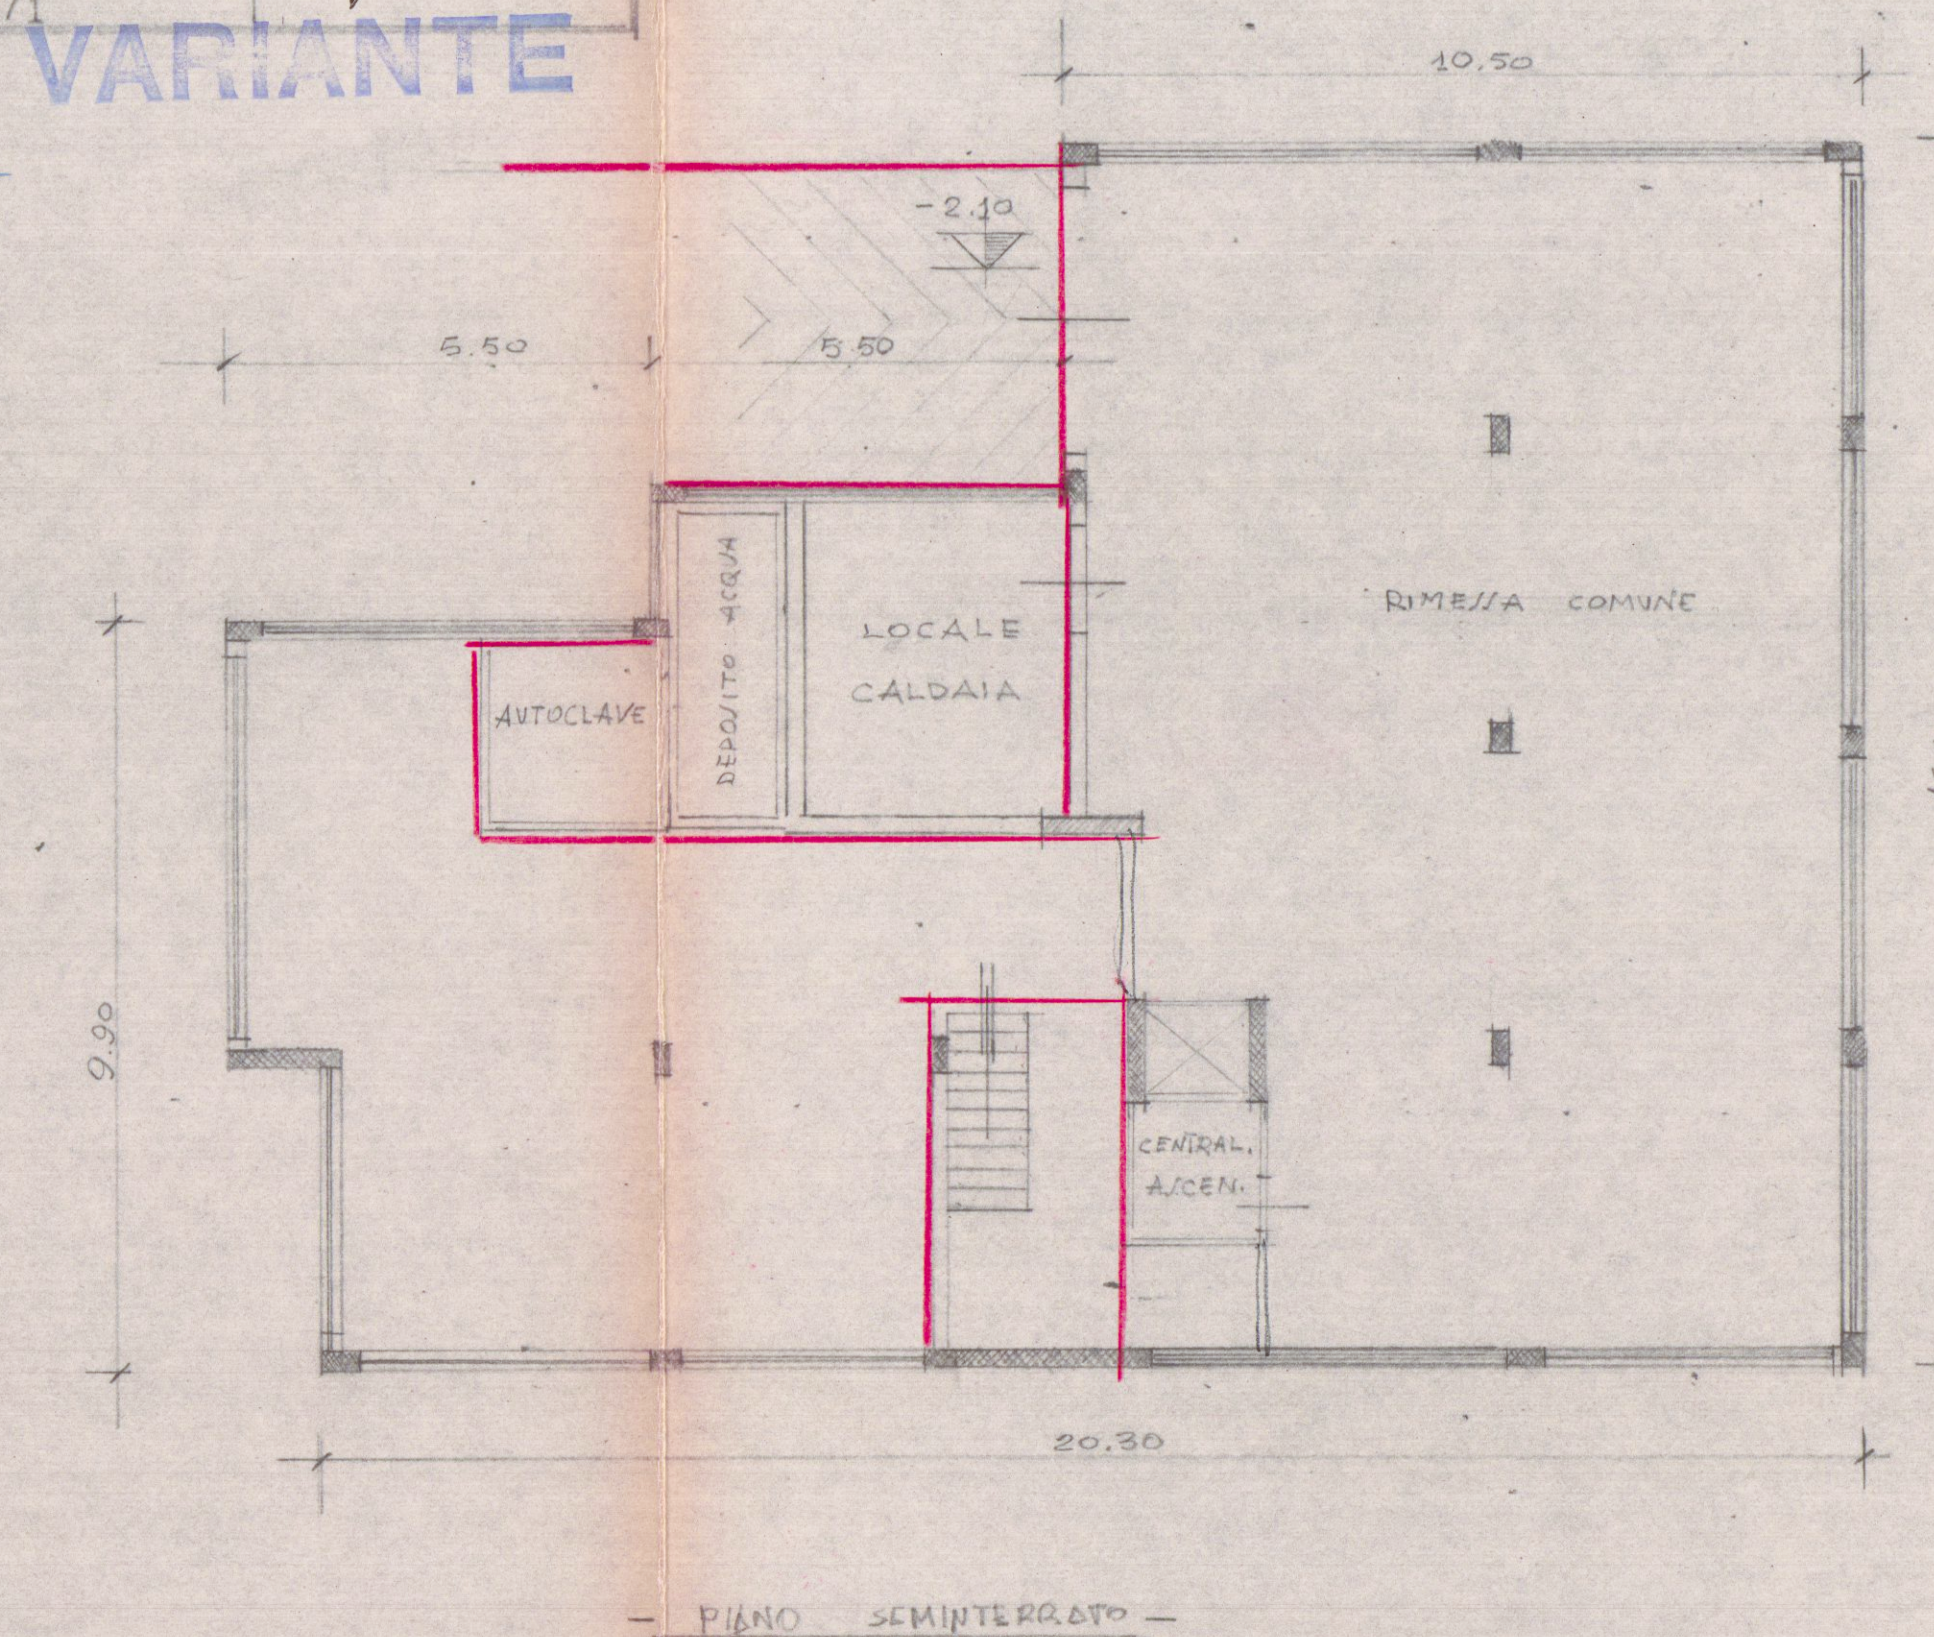


PIANO SEMINTERATO

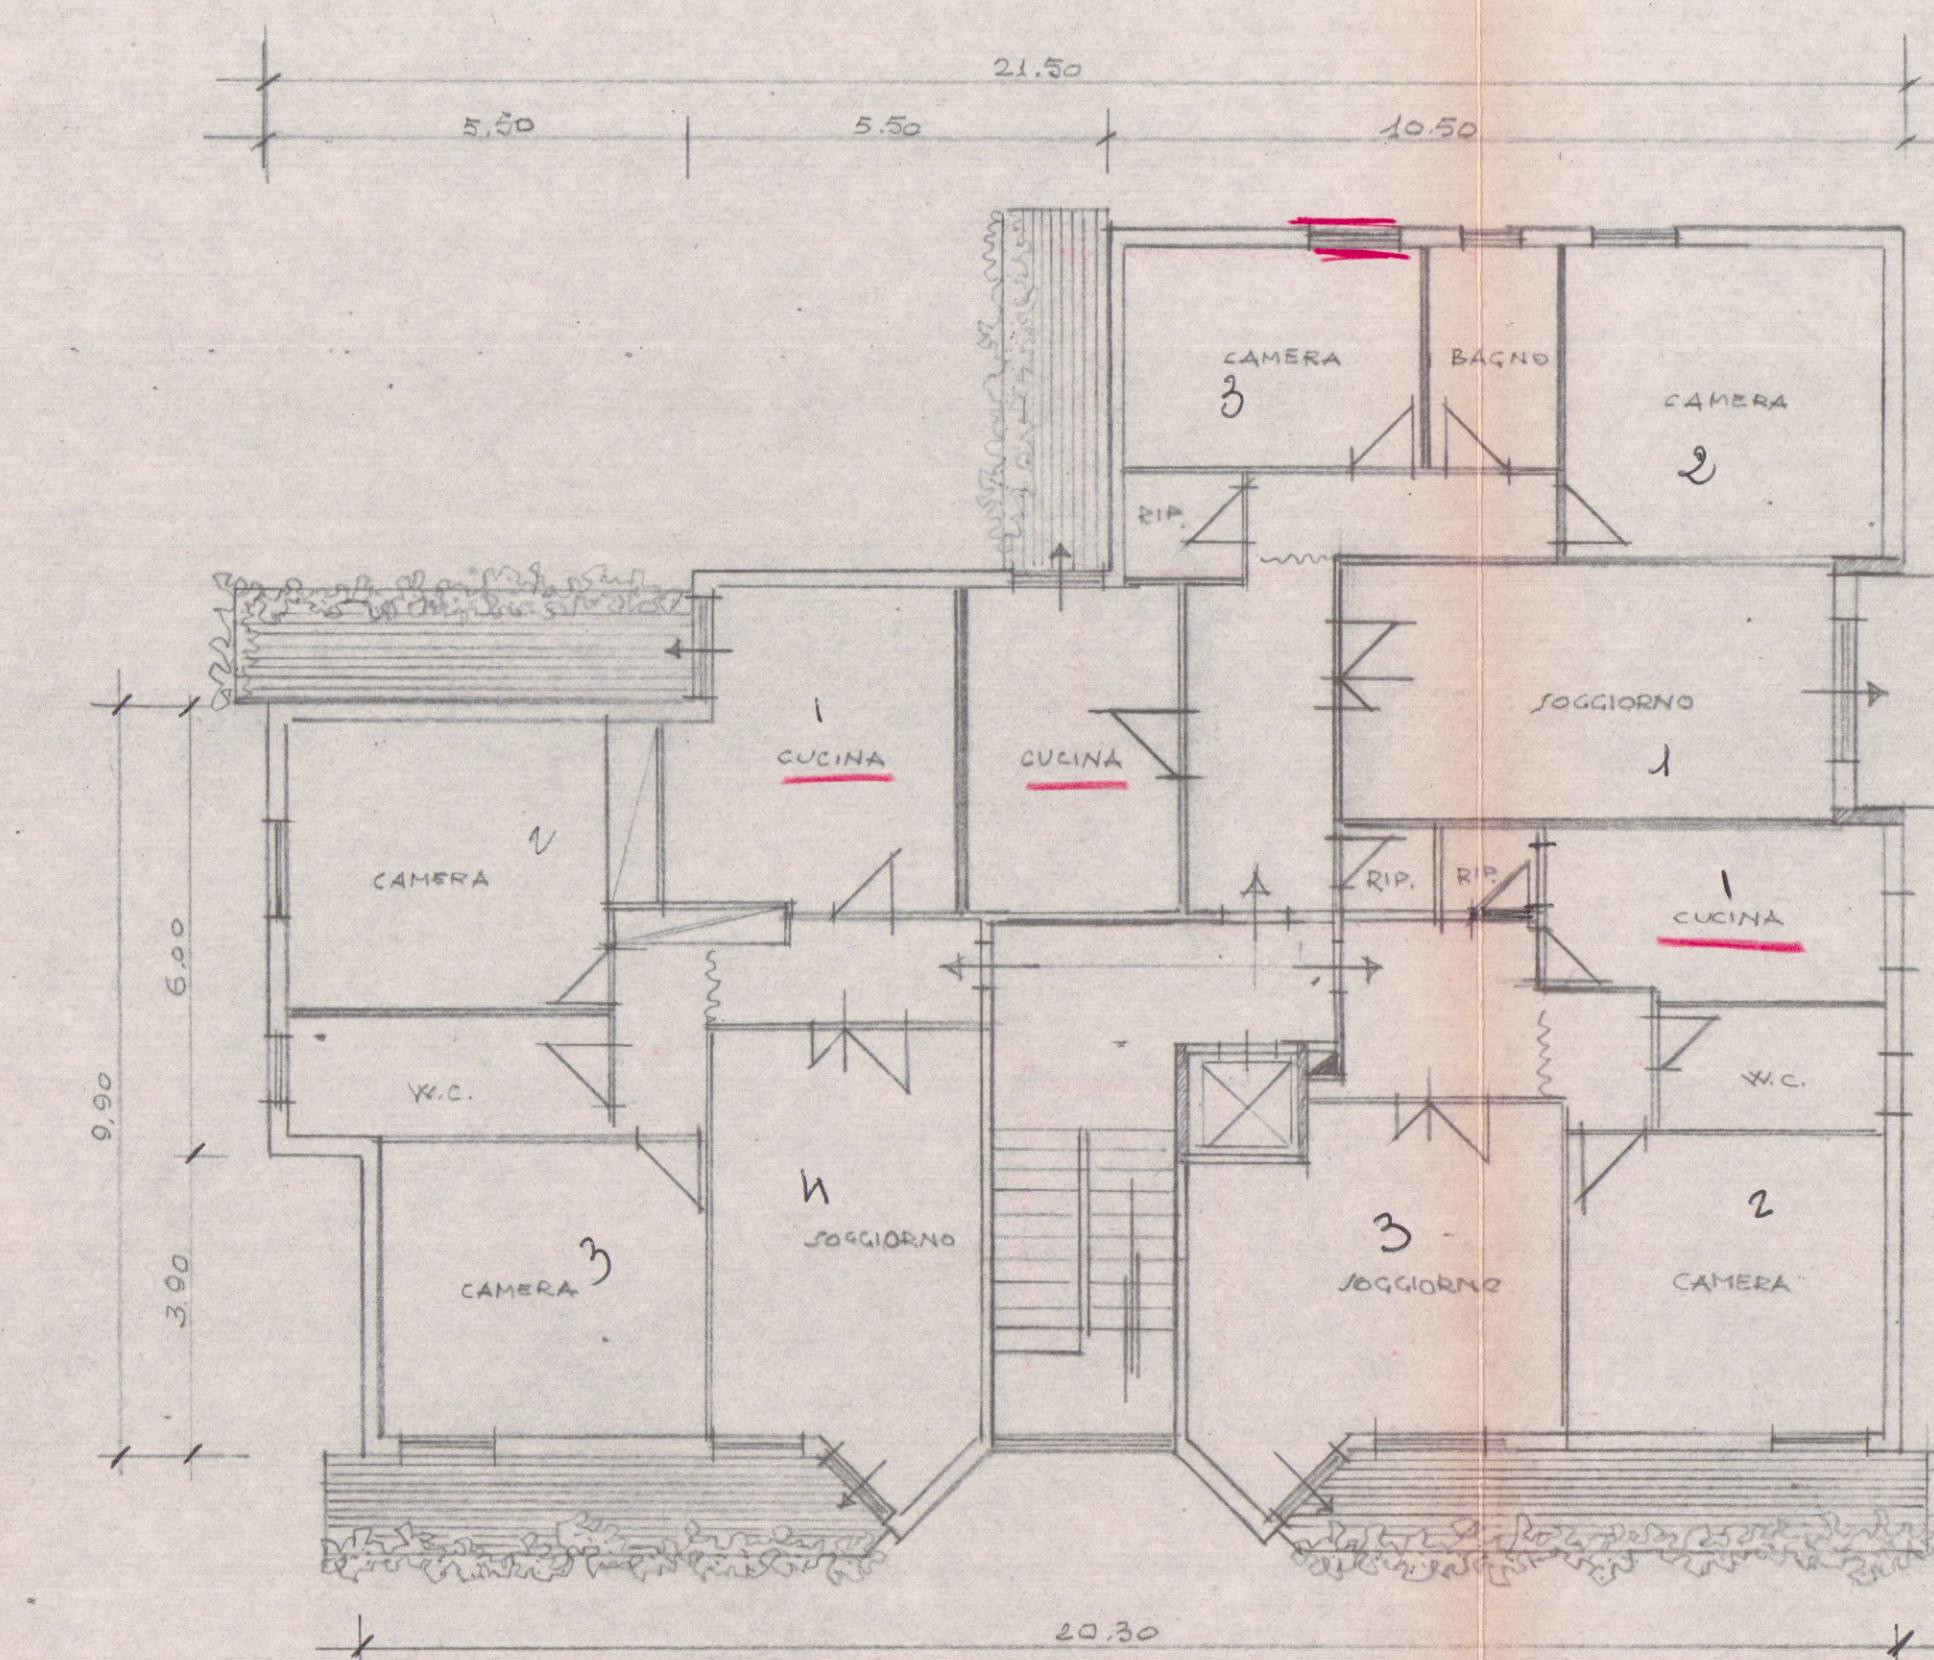


PIANO TIPO

1+2  
3+3  
3+3  
16-9

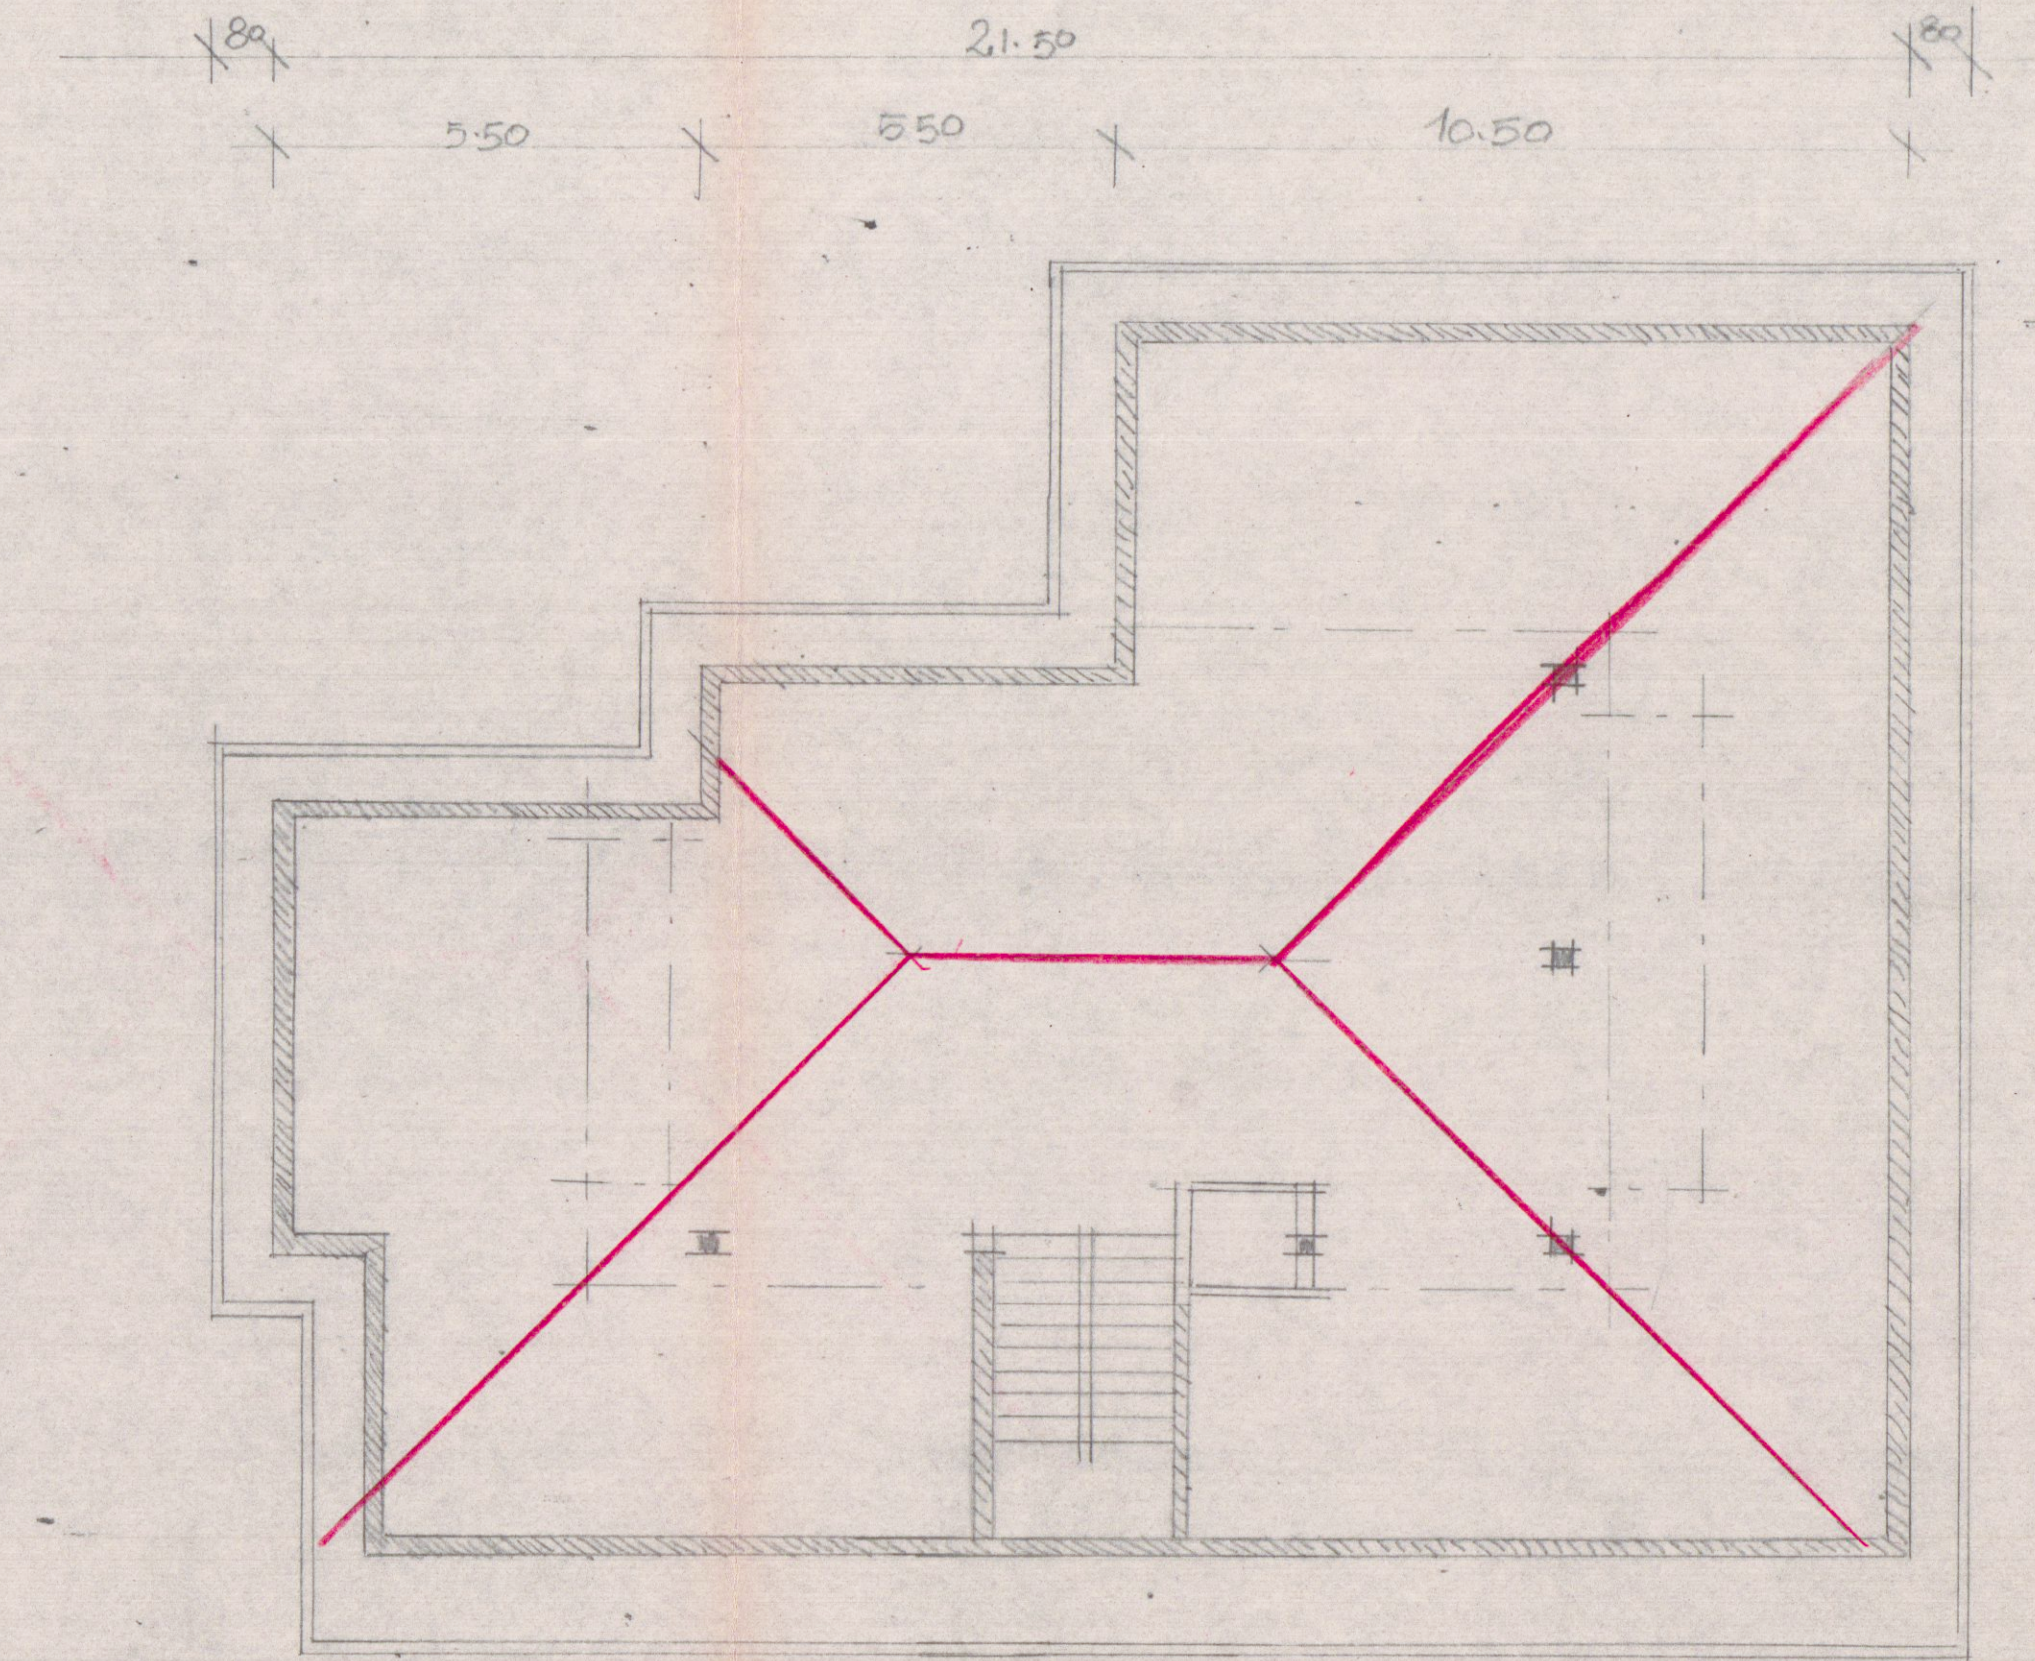

PIANTA SOTTO TETTO (SOFFITTA)

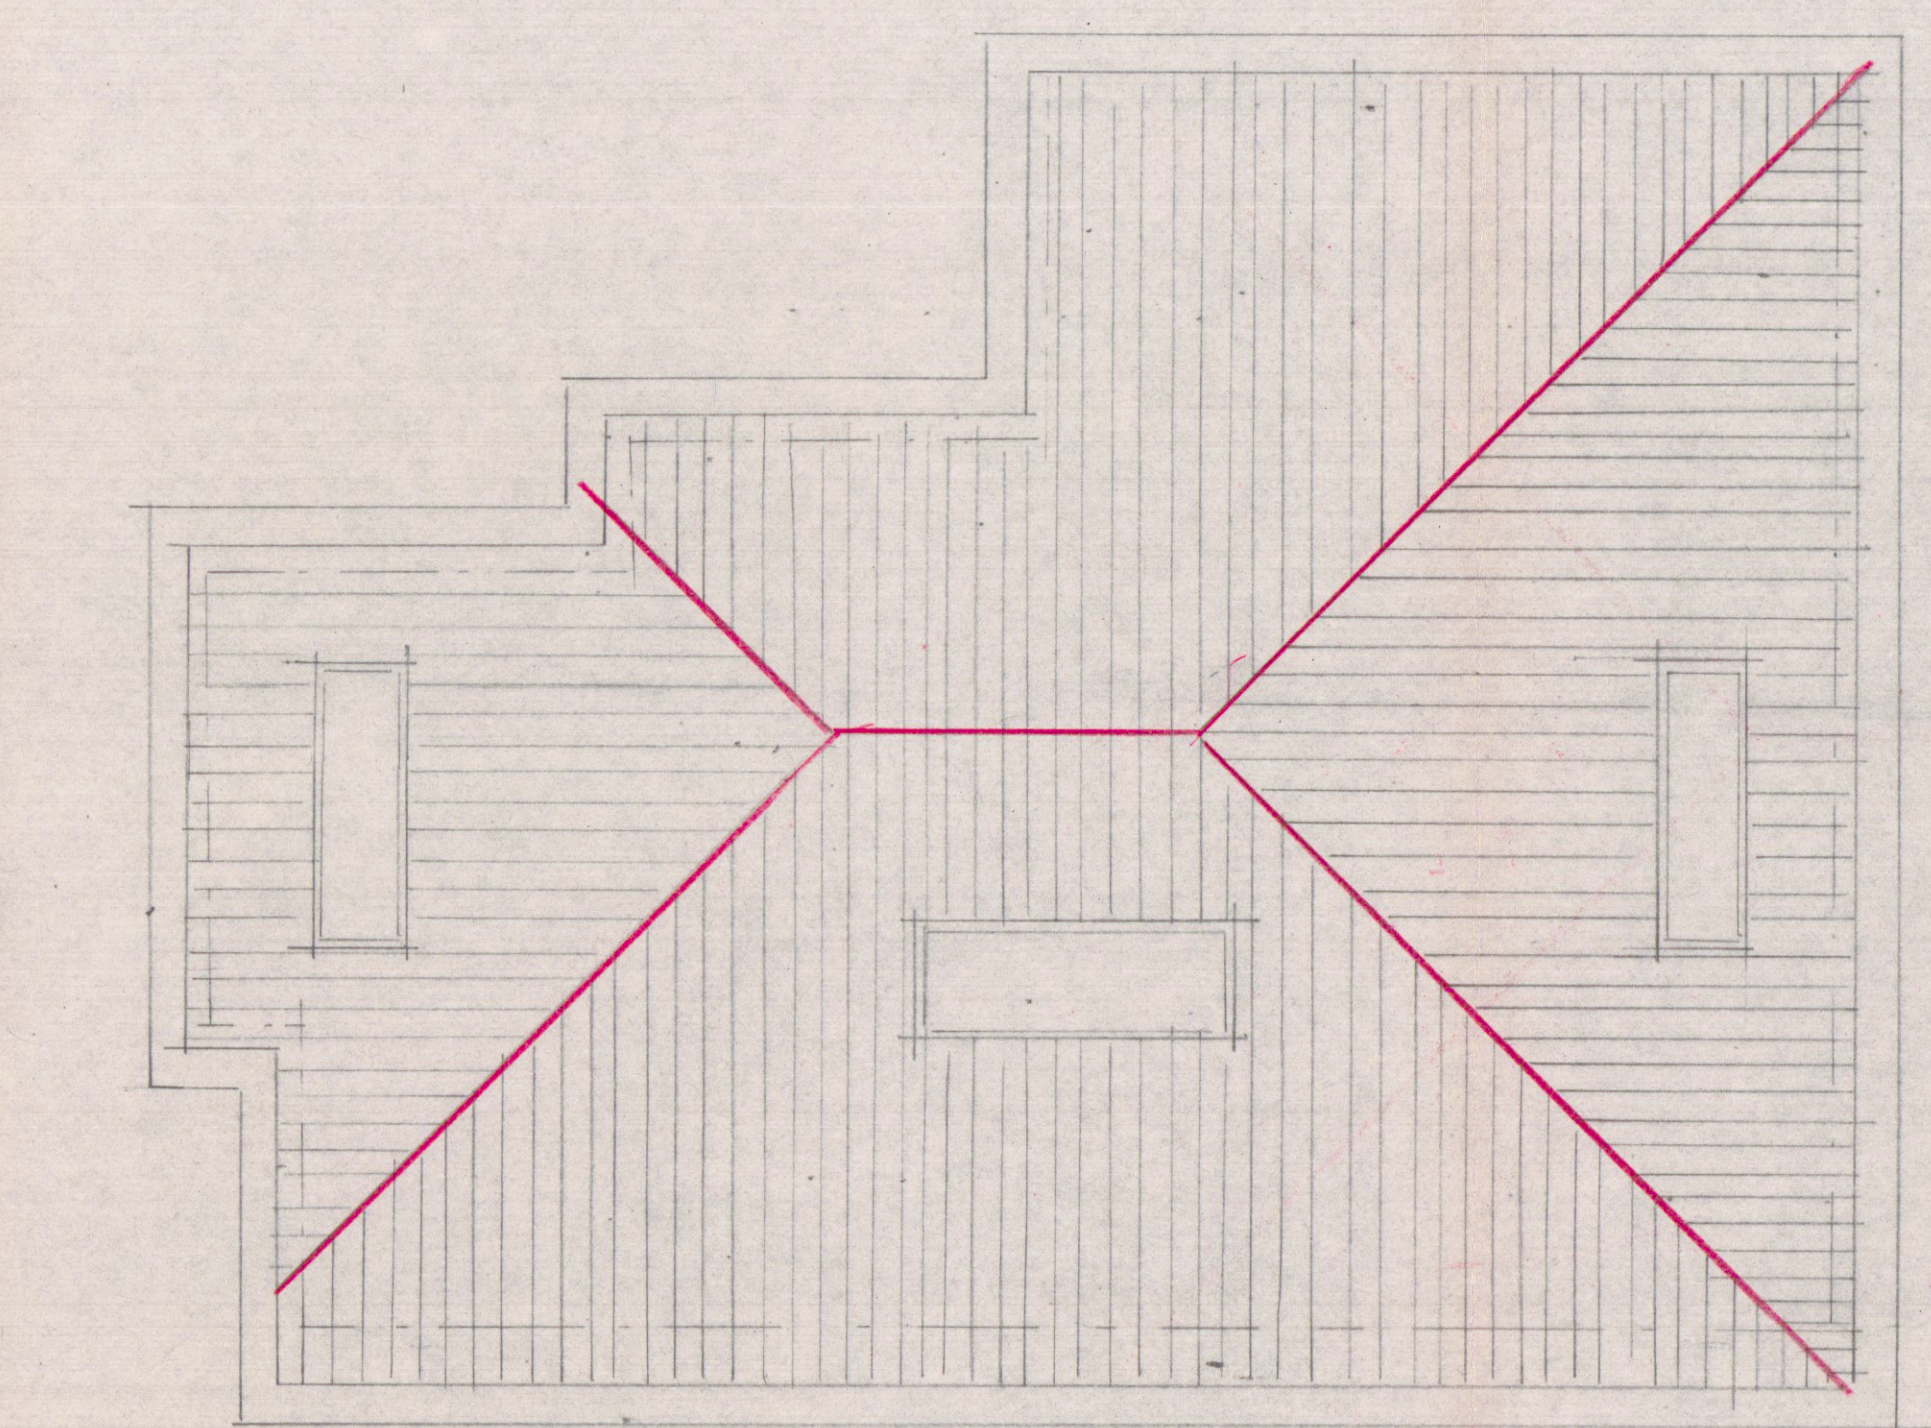

PIANTA COBERTURA VARIANTE