

7 MAR. 1979

VARIANTE

VARIANTE AL PROGETTO
E approvato dal Sindaco alle condizioni
Indicate nel permesso di costruzione
n° 62 del 27 MAR 1979
Licenza edilizia del 18 NOV 1979
L'ING. CAPO



APPROVATO
CONTROLLATO
IL TECNICO
8 NOV. 1979





comune di carrara

foglio 97 ; mapp. 95 (ex 2065)


VARIANTE A LIC. N. 62 DEL 27-5-77

STUDIO TECNICO PROFESSIONALE GEOMETRI F. NARDINI - GP. TONINI			
PROPRIETARIO IMPR. VERGASSOLA e GIOVANNONI			
LAVORO progetto di due case abbinate			
TAVOLA planimetrie e tabellina volumi			
Data	Scale	n° d'ordine	Riferim.
		I	

planimetria 1:500

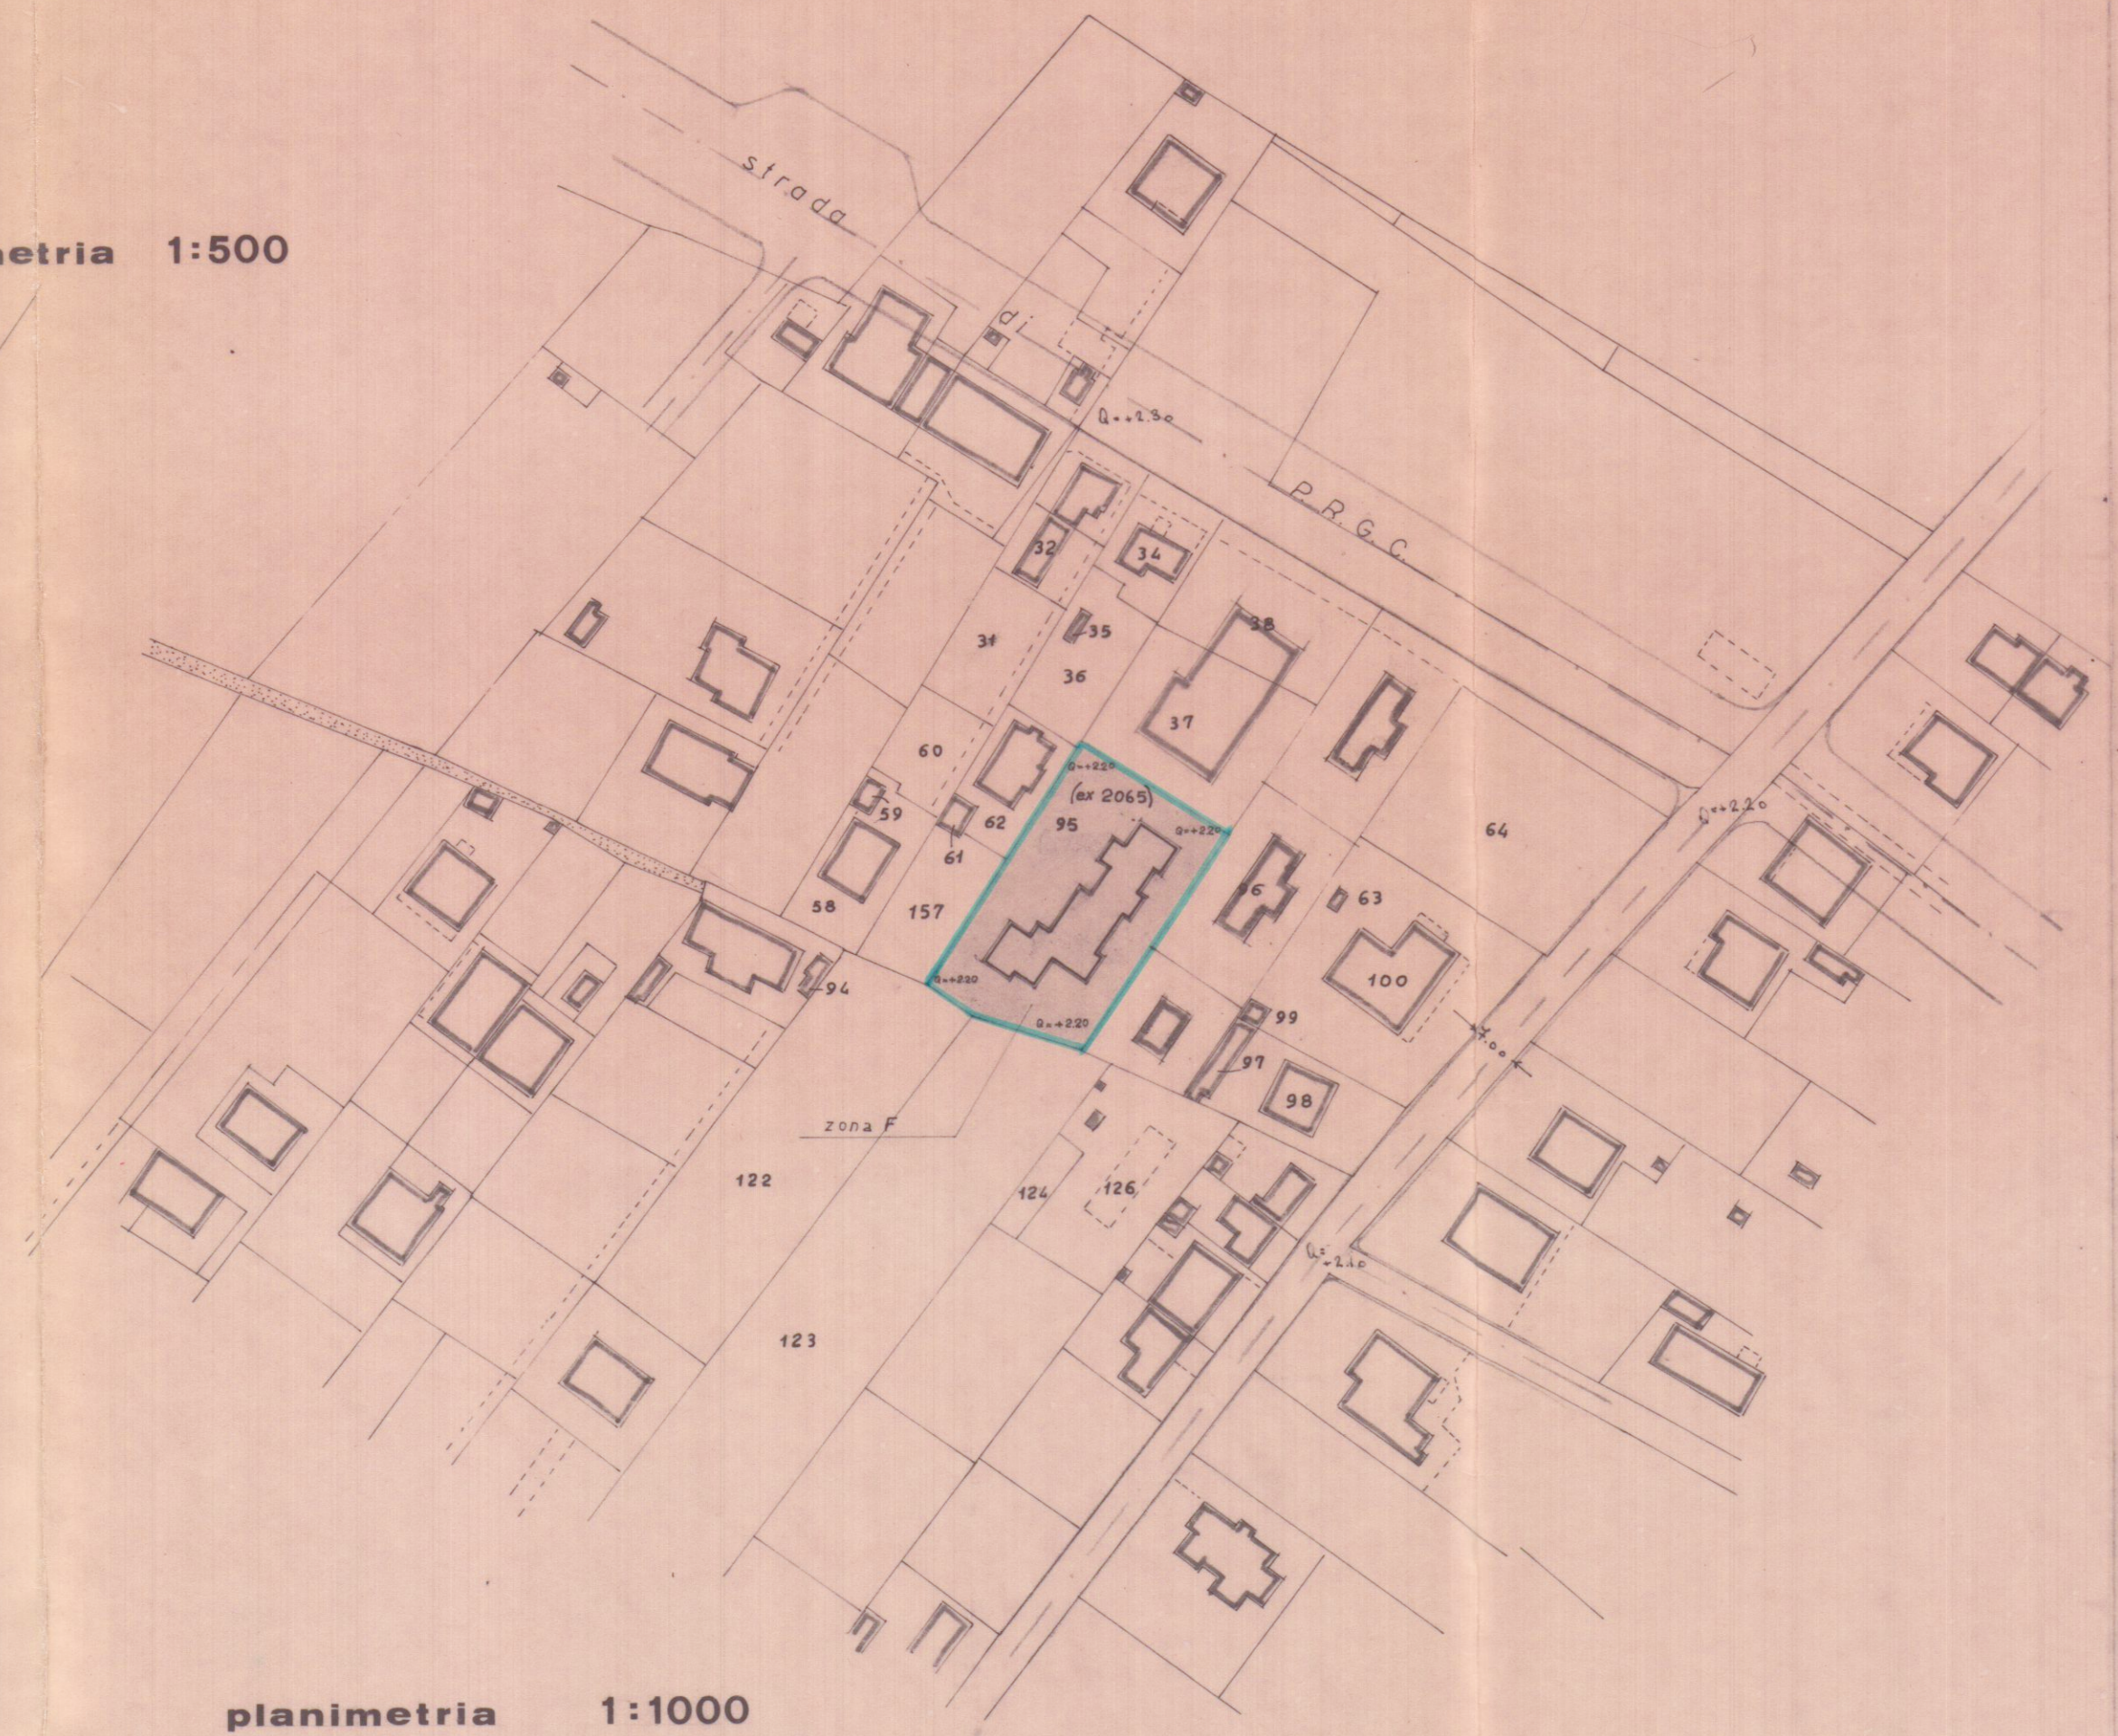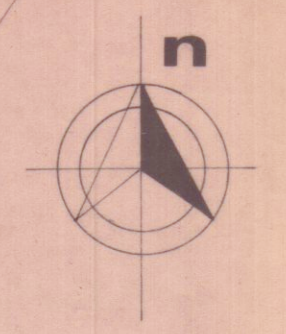

planimetria 1:1000

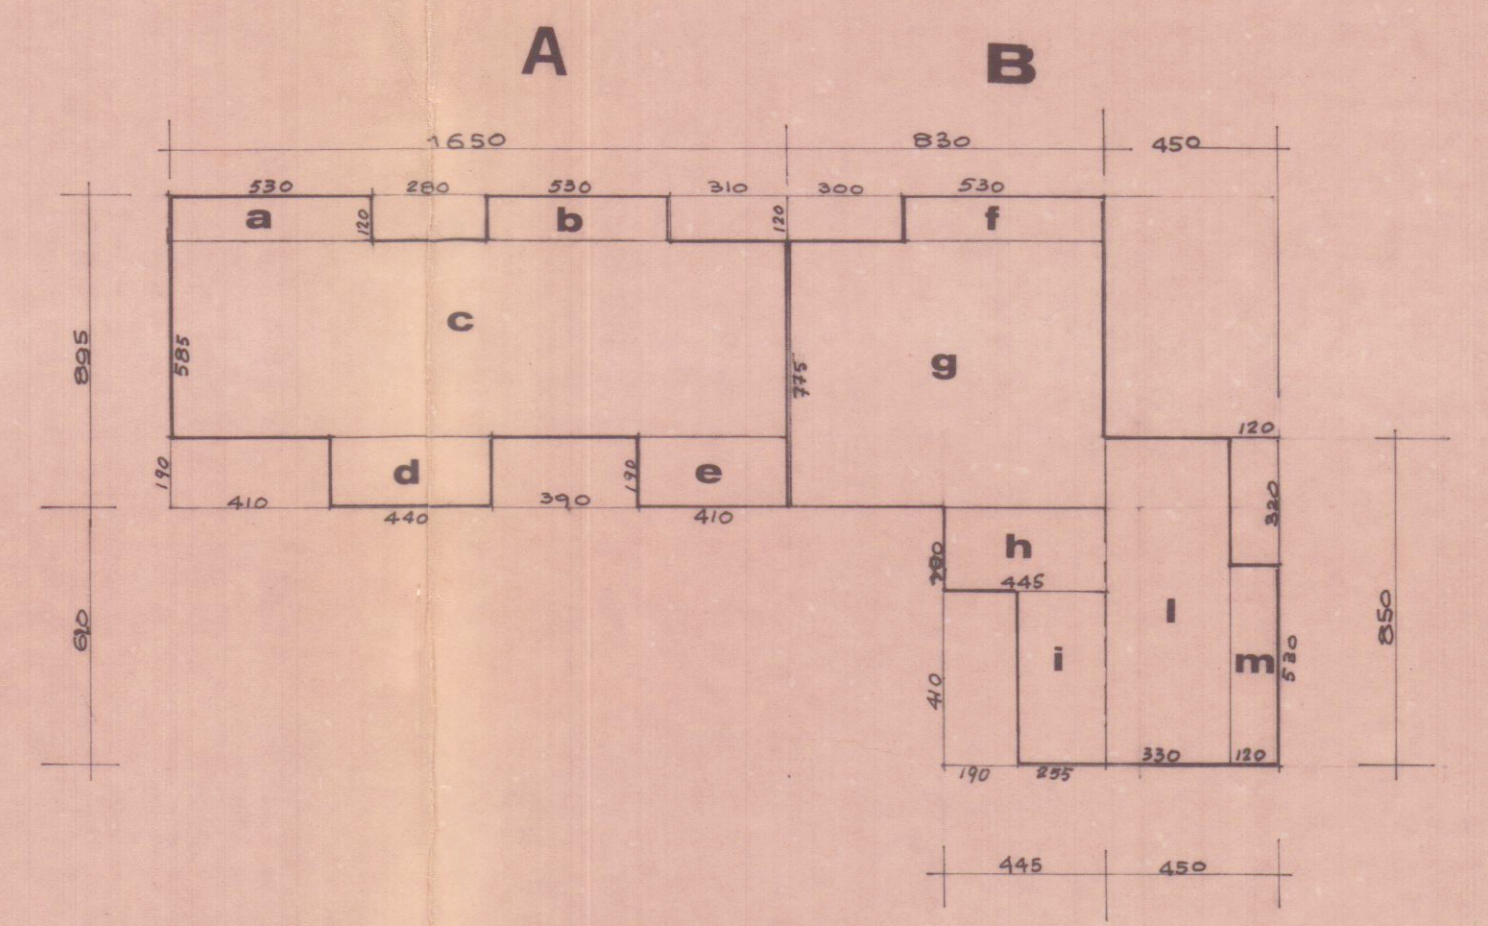

fabbr	porz	a	b	sup.	h	vol.
A	a	5.30	1.20	6.36	7.50	
	b	5.30	1.20	6.36	4	
	c	16.50	5.85	96.53	4	
	d	4.40	1.90	8.36	4	
	e	4.10	1.90	7.79	4	
tot.				128.40	7.50	940.50
B	f	5.30	1.20	6.36	7.50	
	g	8.30	7.75	64.33	4	
	h	4.45	2.00	8.90	4	
	i	2.55	4.10	10.45	4	
	j	3.30	8.50	28.05	4	
	m	1.20	5.30	6.36	4	
tot.				124.45	7.50	933.315
A+B				252.85		1873.815

zona di p.r.g.c. "f"

altezza max 7.50

distanza minima dai confini ml. 5.00

rapporto di copertura 1/4

superficie lotto mq. 1010