

PROGETTO PER LA COSTRUZIONE DI COMPLESSIVO
N° 48 ALLOGGI IN COMUNE DI CARRARA - AVENZA, P.E.P. L.167.

LEGGE 18 10 75 N°492

variante L.L. n° 20-21-22-23 del 18-2-1976

IMPRESA EDILINDUSTRIELAPORTA di Montecatini Terme - Pistoia

VARIANTE AL PROGETTO
Approvato dal Sindaco alle deliberazioni
indicate nel permesso di costruzione
n° 22 del 18-2-1976
licenza edilizia del 22-11-1977

TAV. N° 5

FABBRICATO: E.F.5.

SCALA 1:100

PROSPETTI SEZIONE


APPROVATO VARIANTE
29 NOV. 1977

il progettista
dott. ing. Michele Giannini

l'impresa


"EDILINDUSTRIELAPORTA" s.n.c.
l'Amministrazione
L. 10/11/1975

PROV. di LUCCA 20 LUG. 1977

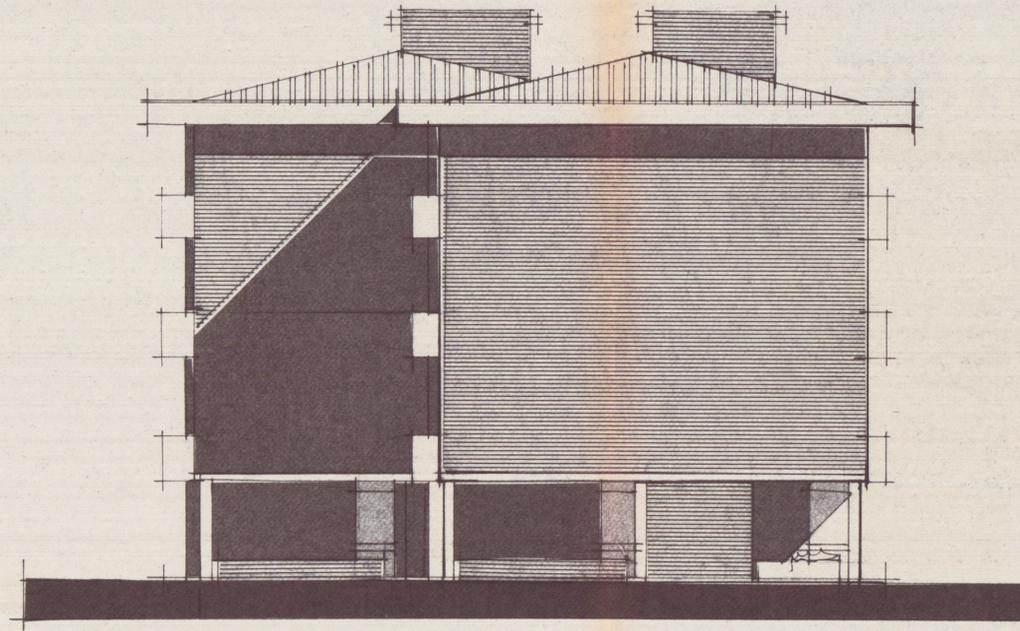


FABBRICATO G

PROSPETTO NORD. EST.

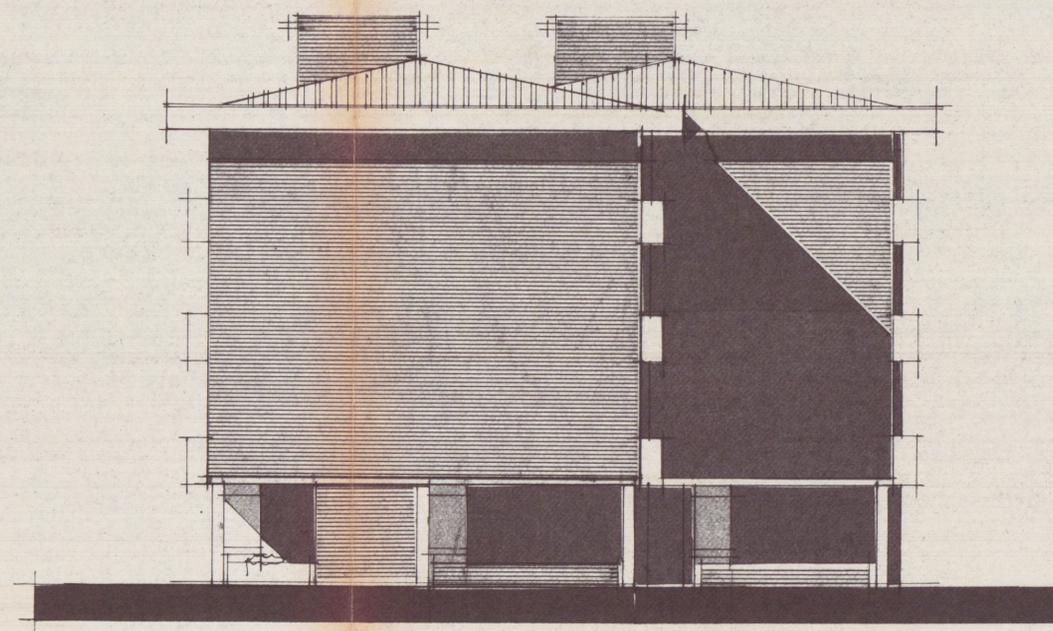

FABBRICATO E

PROSPETTO SUD. OVEST.

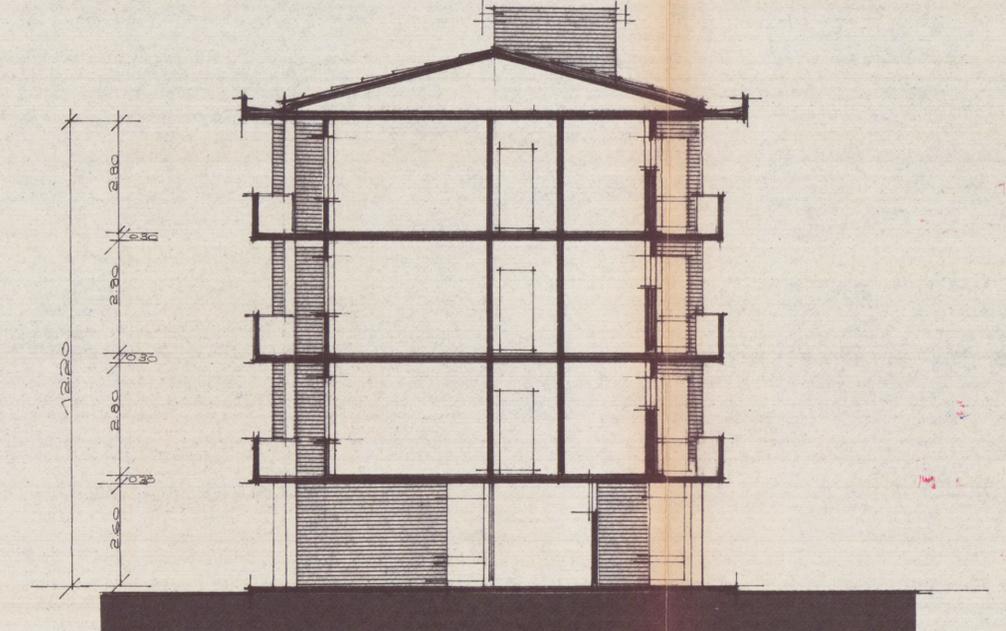

SEZIONE TIPO A-B