COMUNE DI CARRARA
22 GEN. 2000

COOPERATIVA EDILIZIA —— IL PROGETTO

PROGETTO COSTRUZIONE DI N.21 ALLOGGI E NEGOZI
COMUNE DI CARRARA - LOCALITA' S. ANTONIO

FABBRICATO E - CONC. ED. N. 311 DEL 21/11/95
E RINNOVO N° 72 DEL 13/04/99

PIANTE SOVRAPPOSIZIONE

2/b
SCALA 1:100

Il Progettista
ORDINE ARCHITETTI DI MASSA CARRARA

Il Proprietario
COOPERATIVA EDILIZIA
"IL PROGETTO"

VARIANTE
APPROVATO

COMUNE DI CARRARA
SETT. URBANISTICA
VARIANTE N° 1
Approvato dal Sindaco alle condizioni
indicate nella Concessione Edilizia
n° 72/99 2000
elab. grafico di cui alla Commissione Edilizia
n° 3 del 24/2/00 Tav. n° 2b/2
L' Istruttore Tecnico
Marchi Geom. Claudio

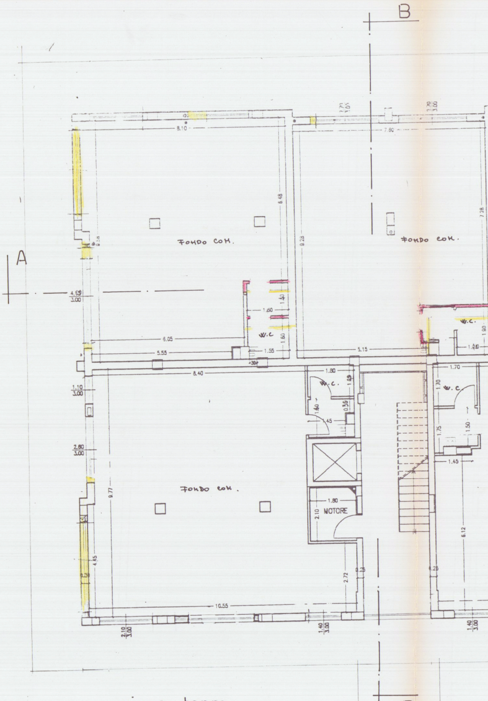
B
A
8.10
7.60
2.70
3.00
6.48
9.28
7.28
FONDO COM.
FONDO COM.
4.09
3.00
1.40
1.60
1.60
W.C
6.05
5.55
1.55
5.15
W.C.
1.90
1.90
8.40
1.80
W.C.
1.70
1.70
W.C.
1.10
3.00
1.60
0.36
1.45
1.75
1.50
2.80
3.00
1.45
9.77
FONDO COM.
1.80
MOTORE
2.10
6.12
4.45
2.72
0.25
0.25
10.55
2.10
3.00
1.40
3.00
1.40
3.00

piano terra

B

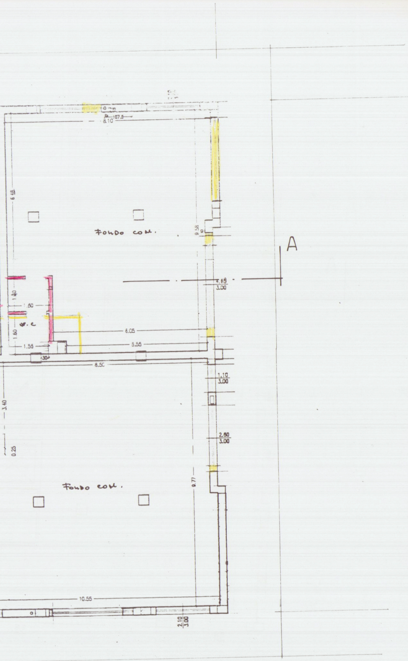
Fondo com.
Fondo com.
W.C
A
8.10
8.50
8.05
5.55
1.55
10.55

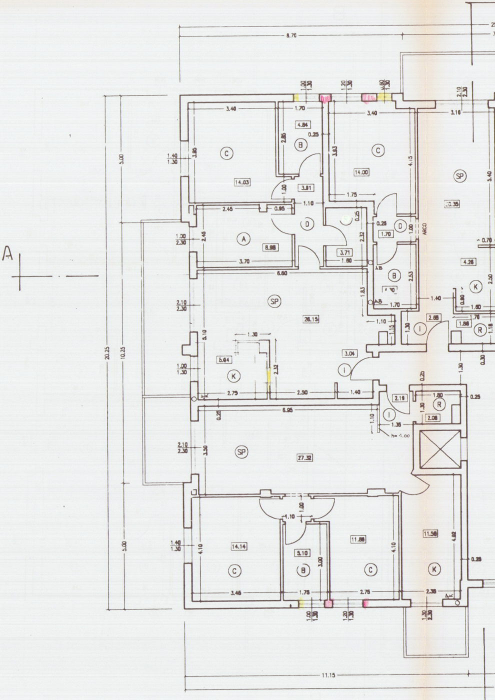
A
8.70
20.25
10.25
5.00
C
14.03
B
4.84
C
14.00
SP
20.35
D
3.81
A
8.98
D
1.70
3.71
ARCO
B
4.26
K
SP
26.15
K
5.64
I
3.04
I
2.88
R
1.86
I
2.19
R
2.08
SP
27.32
C
14.14
B
5.10
C
11.88
K
11.58
11.15

Piano Primo

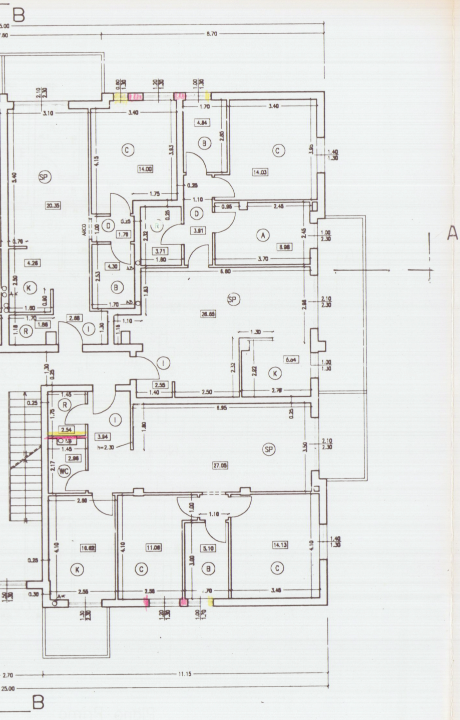
B
8.70
3.10
3.40
1.70
SP
20.35
C
14.00
B
4.84
C
14.03
D
3.81
A
8.96
3.70
6.60
SP
26.85
K
6.04
2.55
1.40
2.50
2.78
6.95
R
2.54
3.94
h=2.30
WC
2.96
SP
27.05
K
16.62
C
11.08
B
5.10
C
14.13
2.56
3.46
11.15
25.00
2.70
B
A

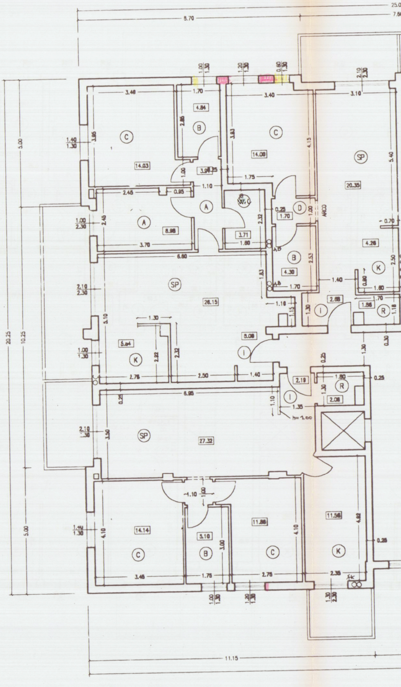
8.70
25.00
7.60
3.40
1.70
3.10
C
14.03
B
4.84
C
14.00
SP
20.35
A
8.96
3.71
D
1.70
B
4.30
K
4.26
R
1.86
SP
26.15
K
5.84
6.60
6.95
SP
27.32
R
2.08
2.19
h=2.00
C
14.14
B
5.10
C
11.86
K
11.56
3.46
1.75
2.75
2.35
20.25
10.25
5.00
11.15

Piano Secondo

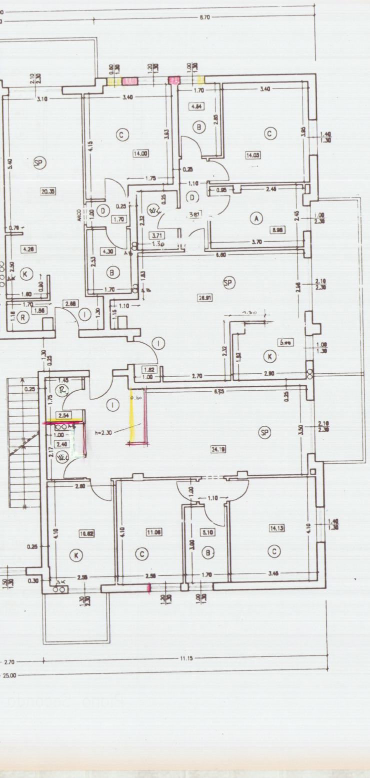
8.70
3.10
3.40
1.70
4.84
14.00
14.03
20.35
SP
C
B
D
A
K
R
I
W.C
ARCO
1.70
3.71
8.98
4.30
26.91
6.80
h=2.30
24.19
6.75
18.82
11.08
5.10
14.13
2.70
11.15
25.00

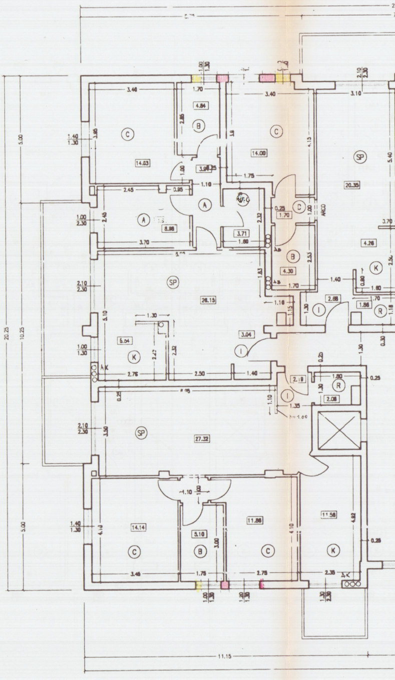
11.15
20.25
10.25
5.00
3.40
1.70
4.84
14.03
14.00
20.35
SP
C
B
A
K
R
I
W.C
ARCO
8.98
3.71
4.30
26.15
5.64
3.04
2.19
2.08
h=1.60
27.32
14.14
5.10
11.88
11.58

Piano Terzo

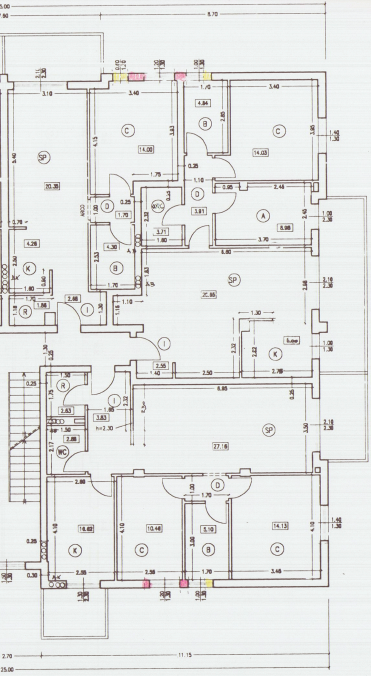

SP
C
B
D
A
K
R
I
WC
ARCO
20.35
14.00
14.03
4.84
3.91
8.98
3.71
4.30
1.70
4.26
1.86
2.68
20.85
6.00
2.55
2.63
3.83
2.88
27.16
16.62
10.46
5.10
14.13
h=2.30
8.70
11.15
2.70
25.00

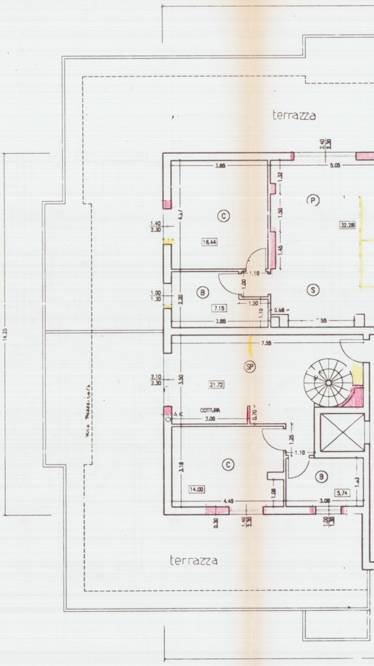

terrazza
C
P
B
S
SP
COTTURA
16.44
32.28
7.15
21.72
14.00
5.74
3.85
5.05
7.55
4.45
3.08
14.25
terrazza

Piano Attico

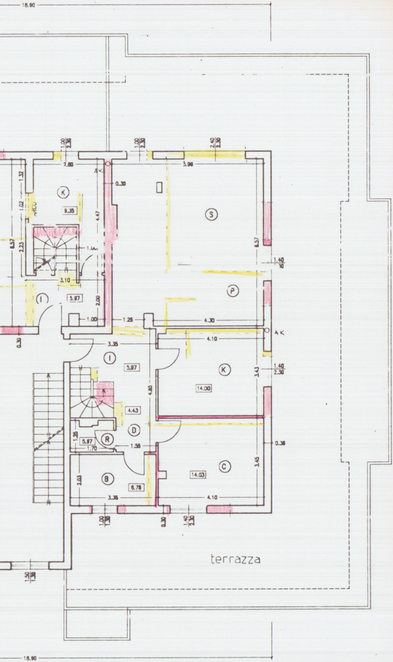
18.90
K
9.35
S
P
I
5.97
K
14.00
C
14.03
B
6.78
D
R
4.43
terrazza
18.90

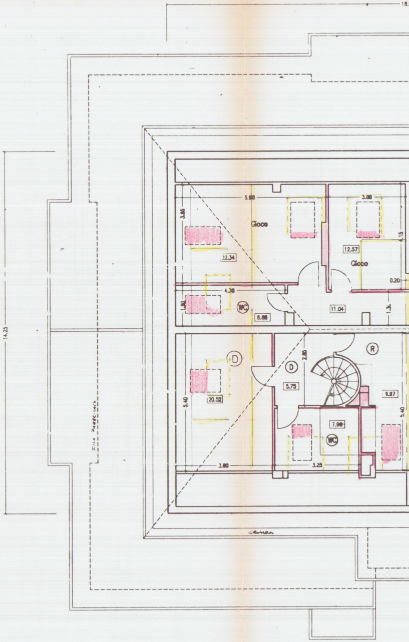
Gioco
22.34
Gioco
12.57
WC
6.88
11.04
D
20.52
D
5.75
R
9.97
WC
7.98
14.25
5.40
3.80
3.25

Piano Soffitte

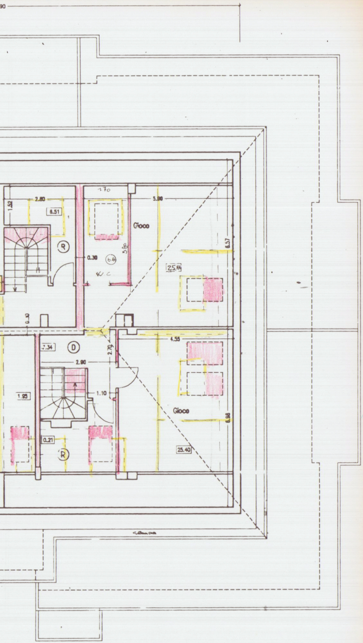
2.80
1.52
6.51
R
1.70
5.90
Gioco
3.80
0.30
6.46
W.C
6.57
25.84
0.30
7.34
D
2.70
4.55
2.90
1.10
1.95
Gioco
6.98
0.21
R
25.40

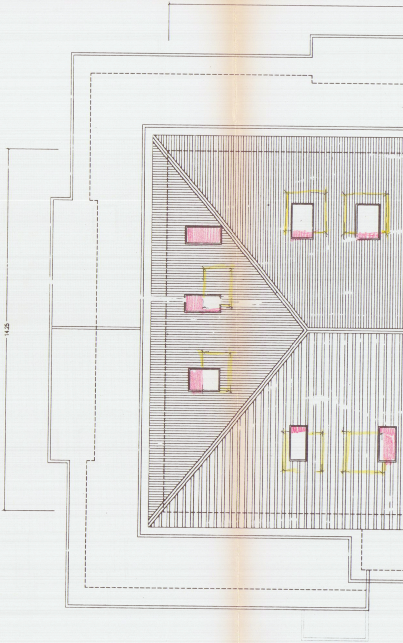

Pianta Copertura

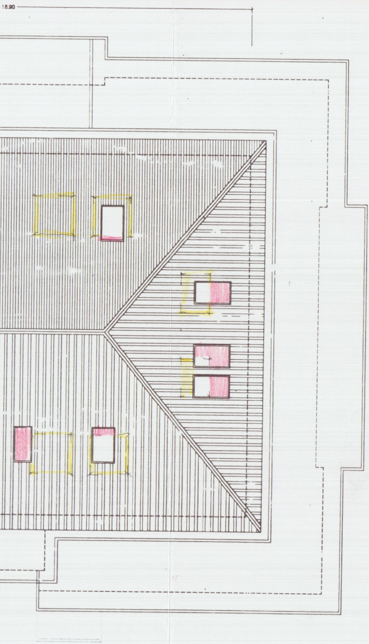

Fabbricato E