

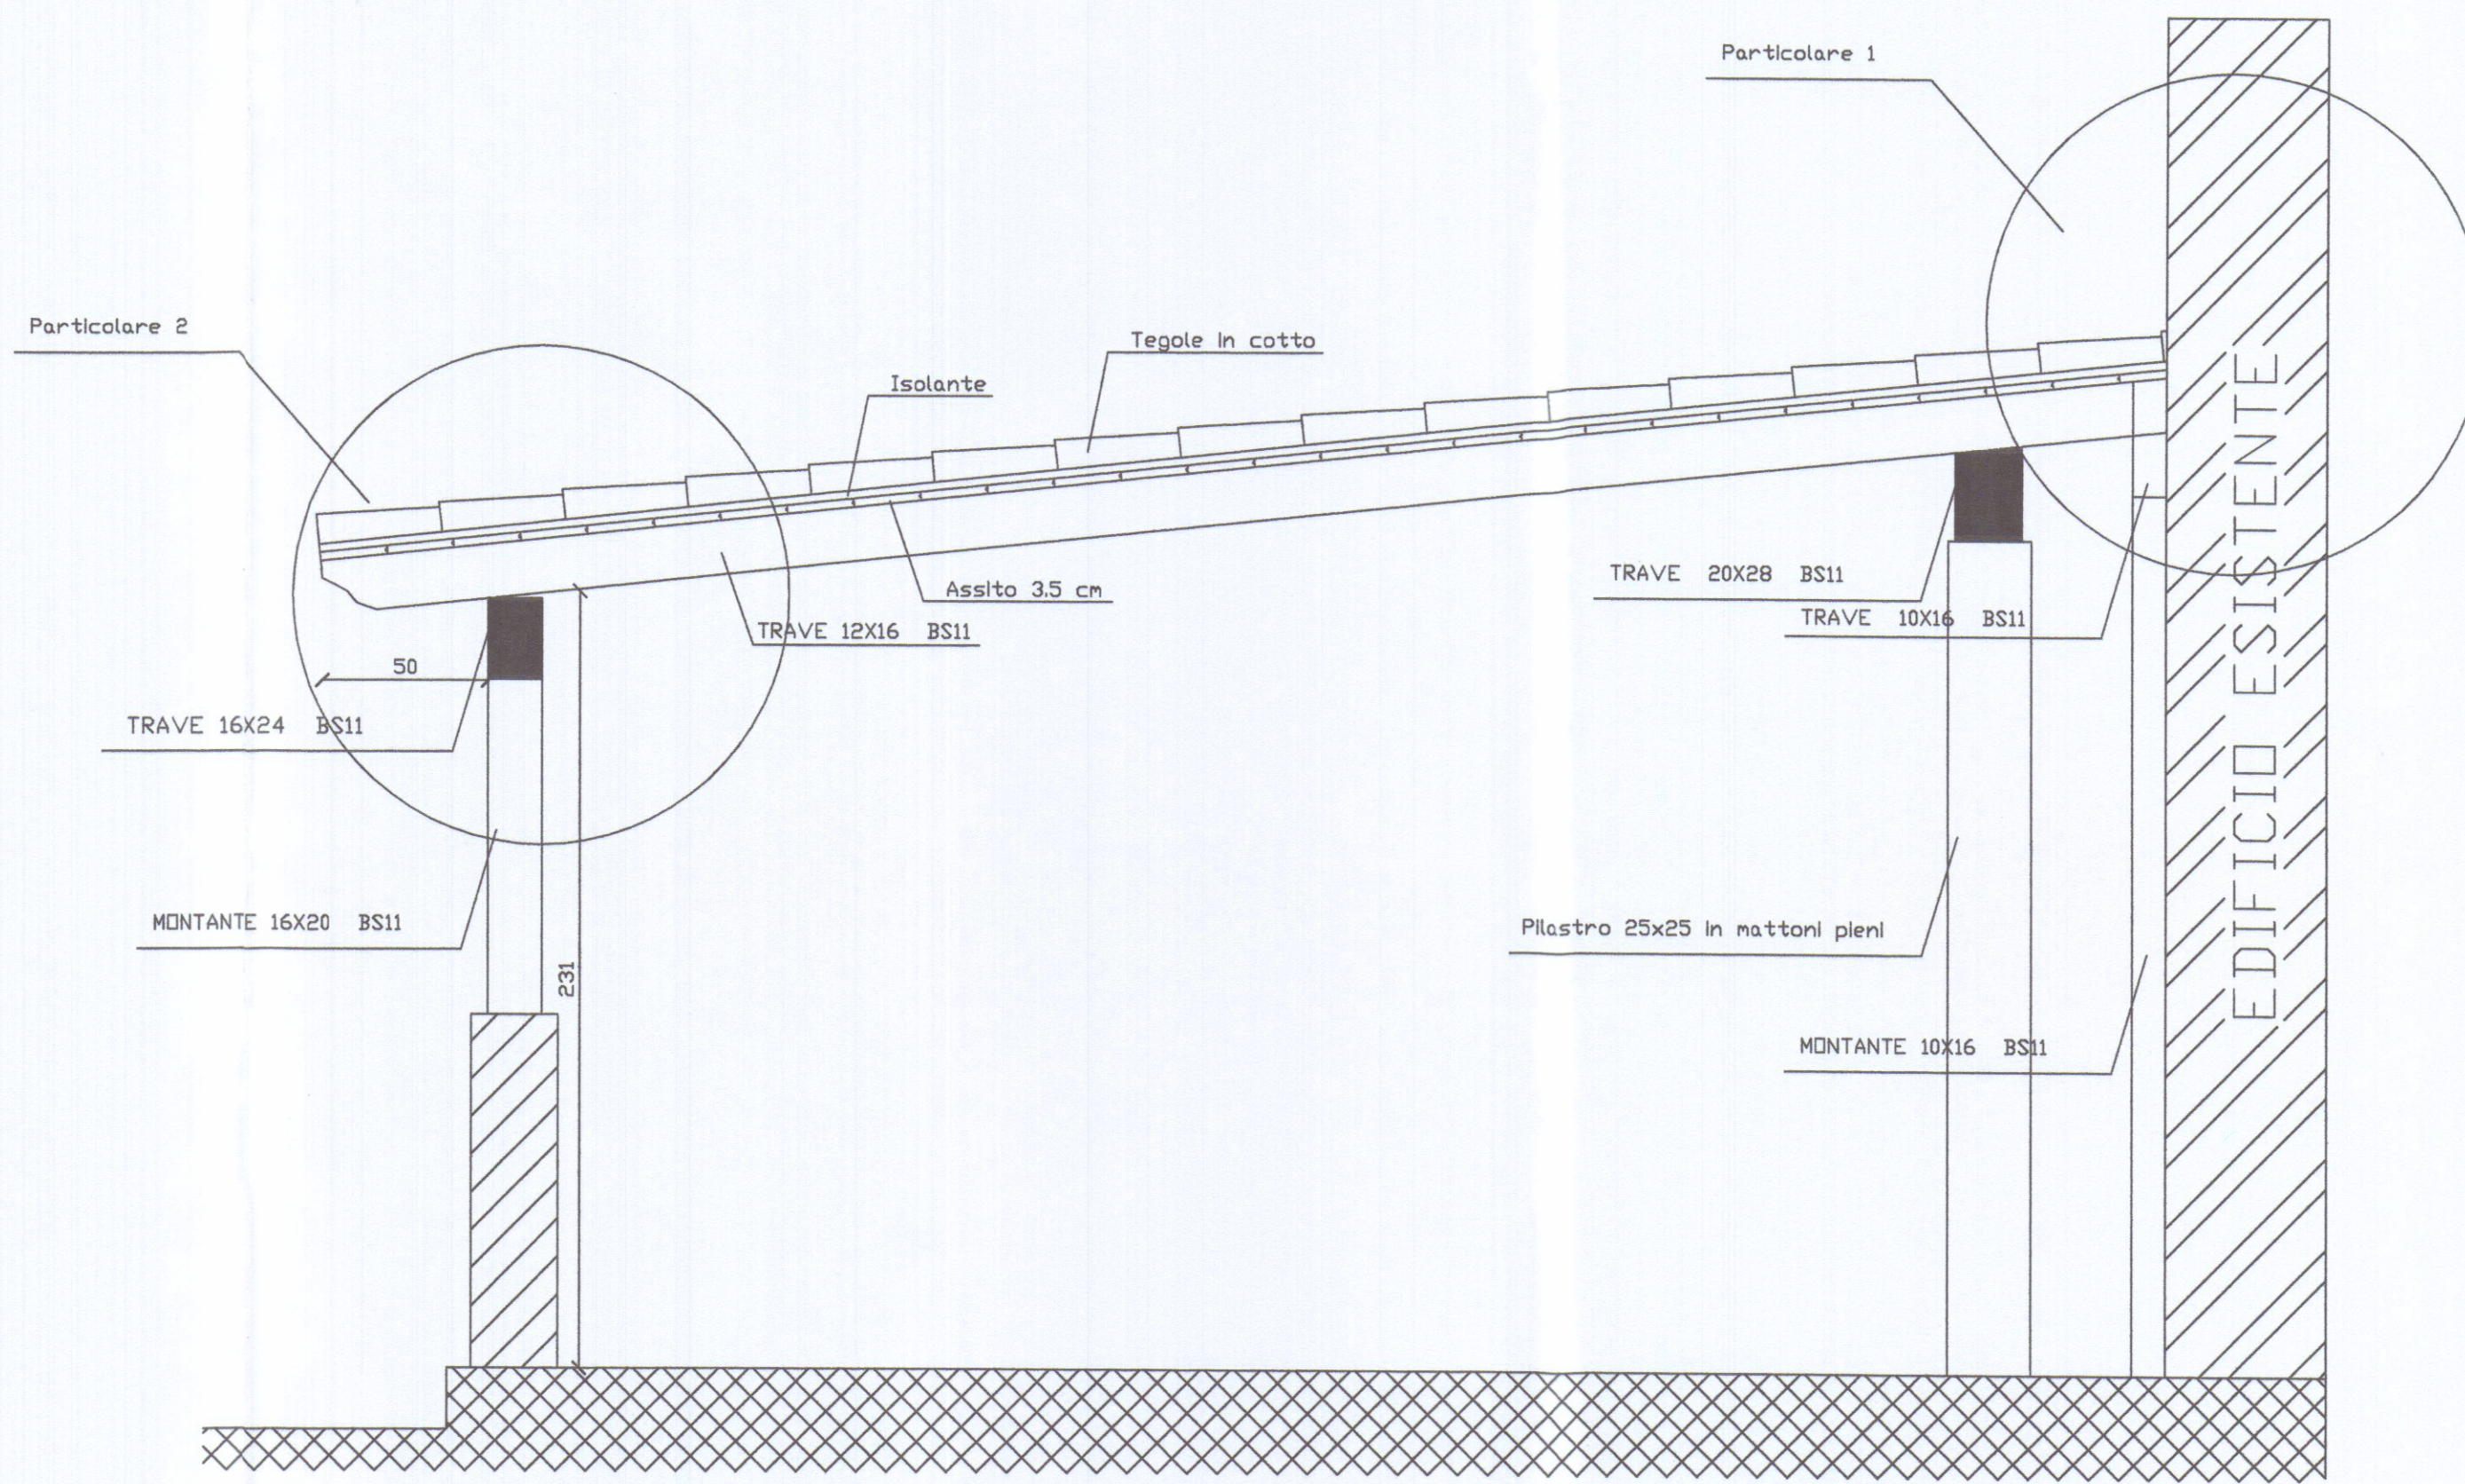
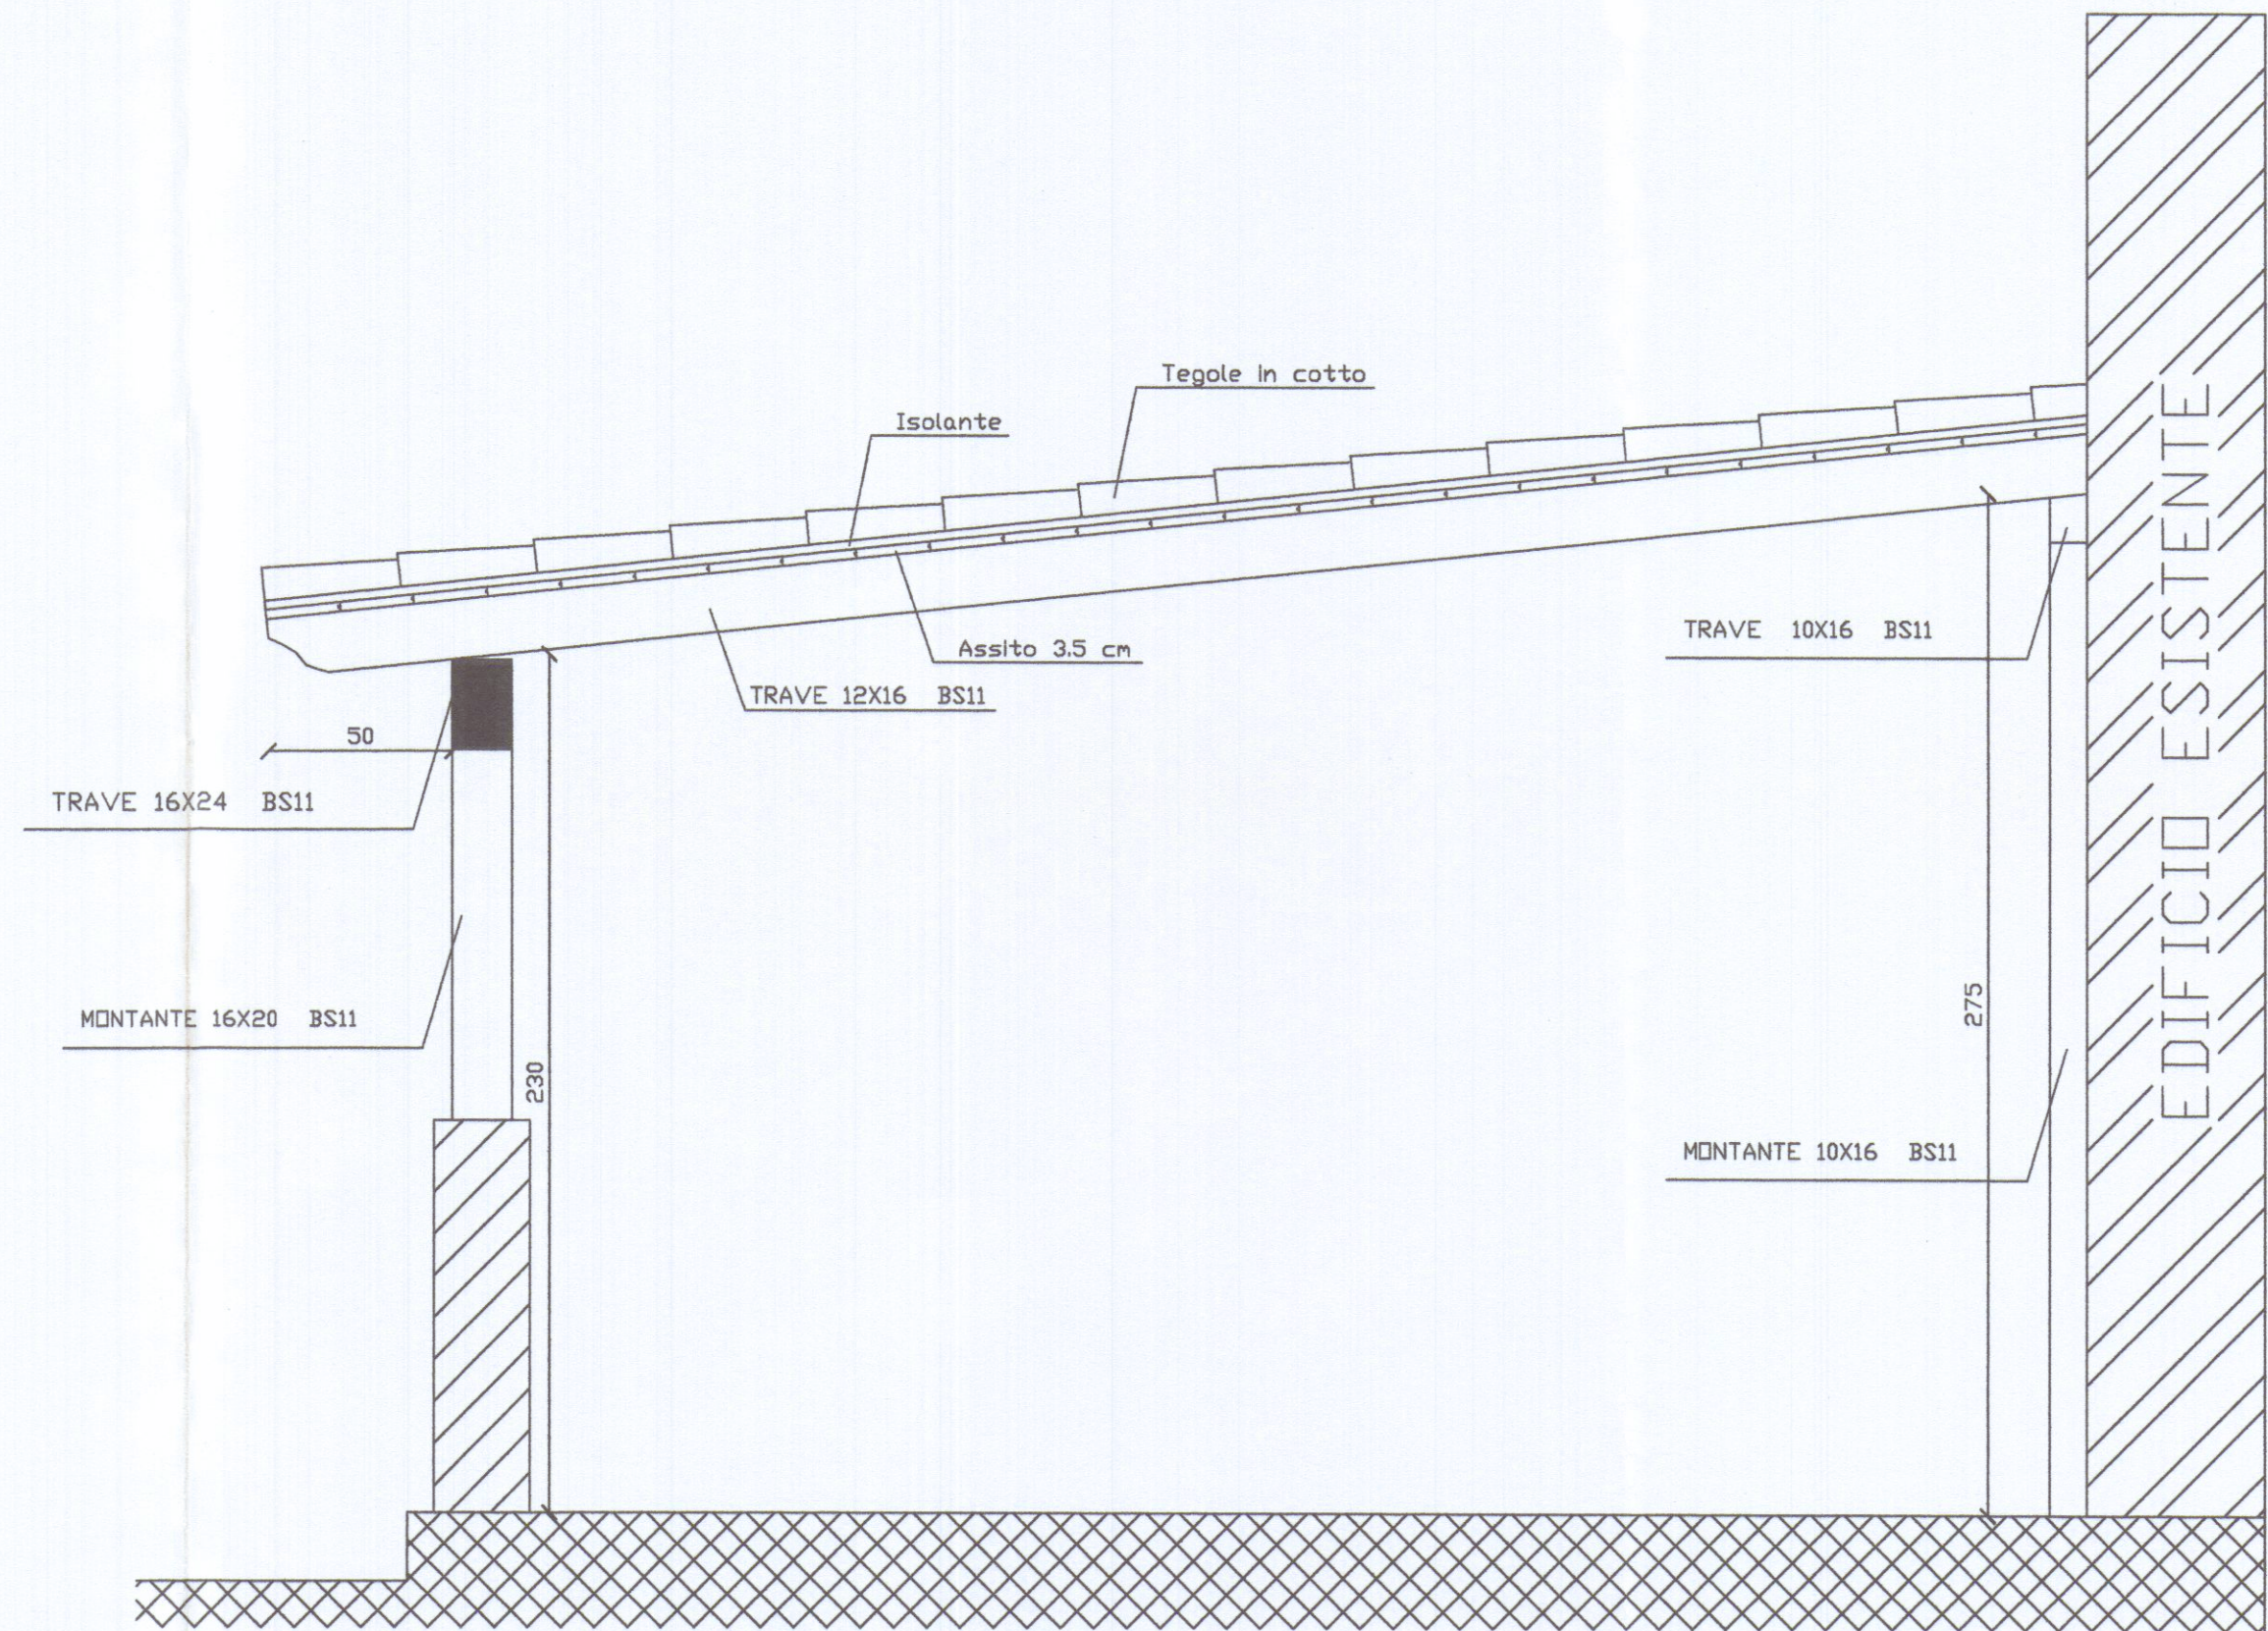
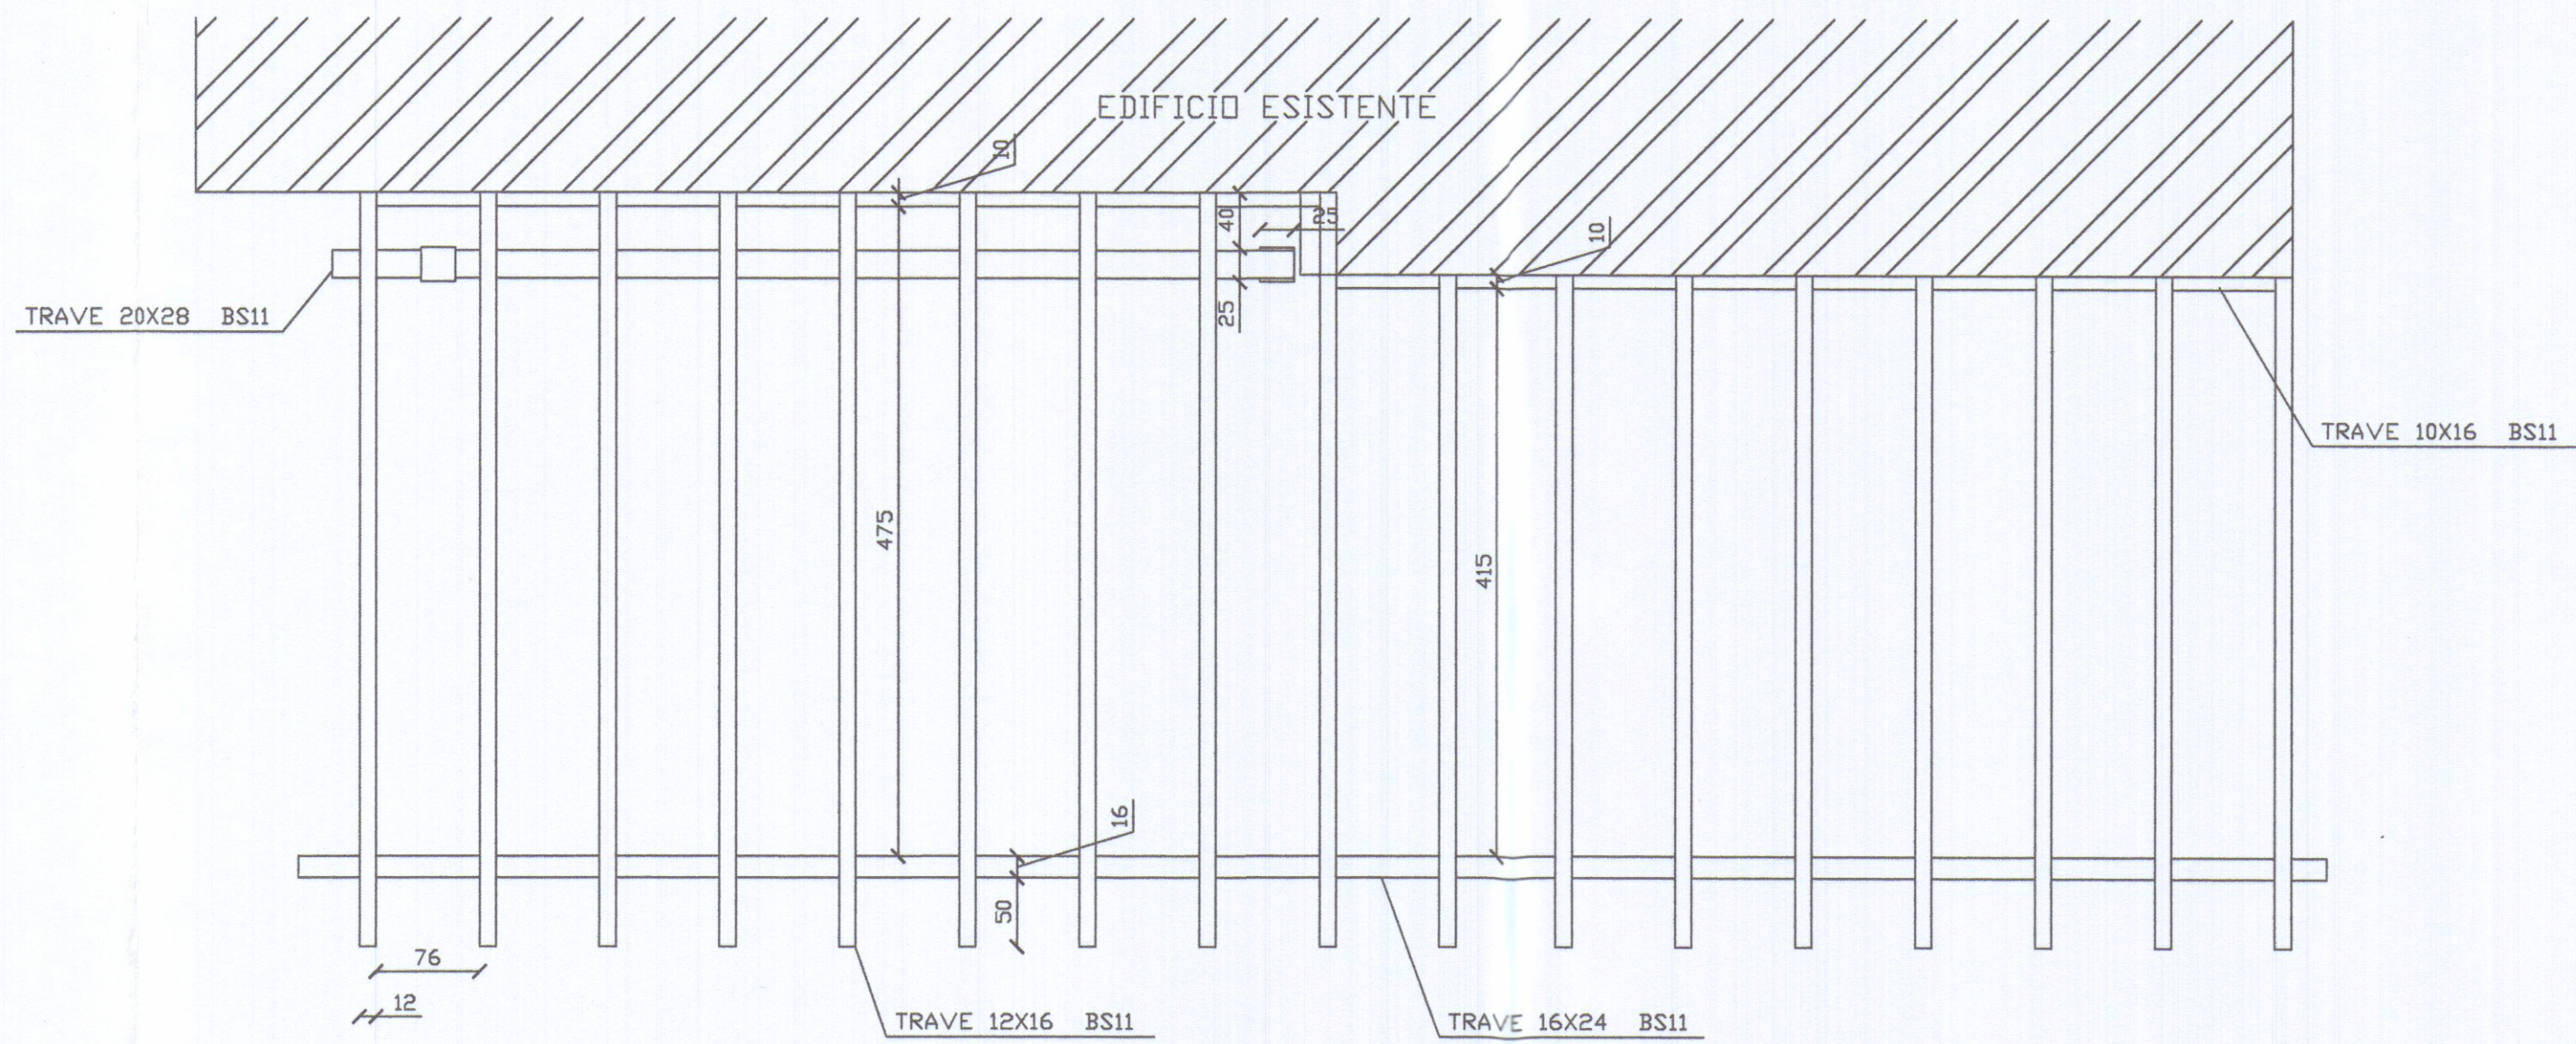
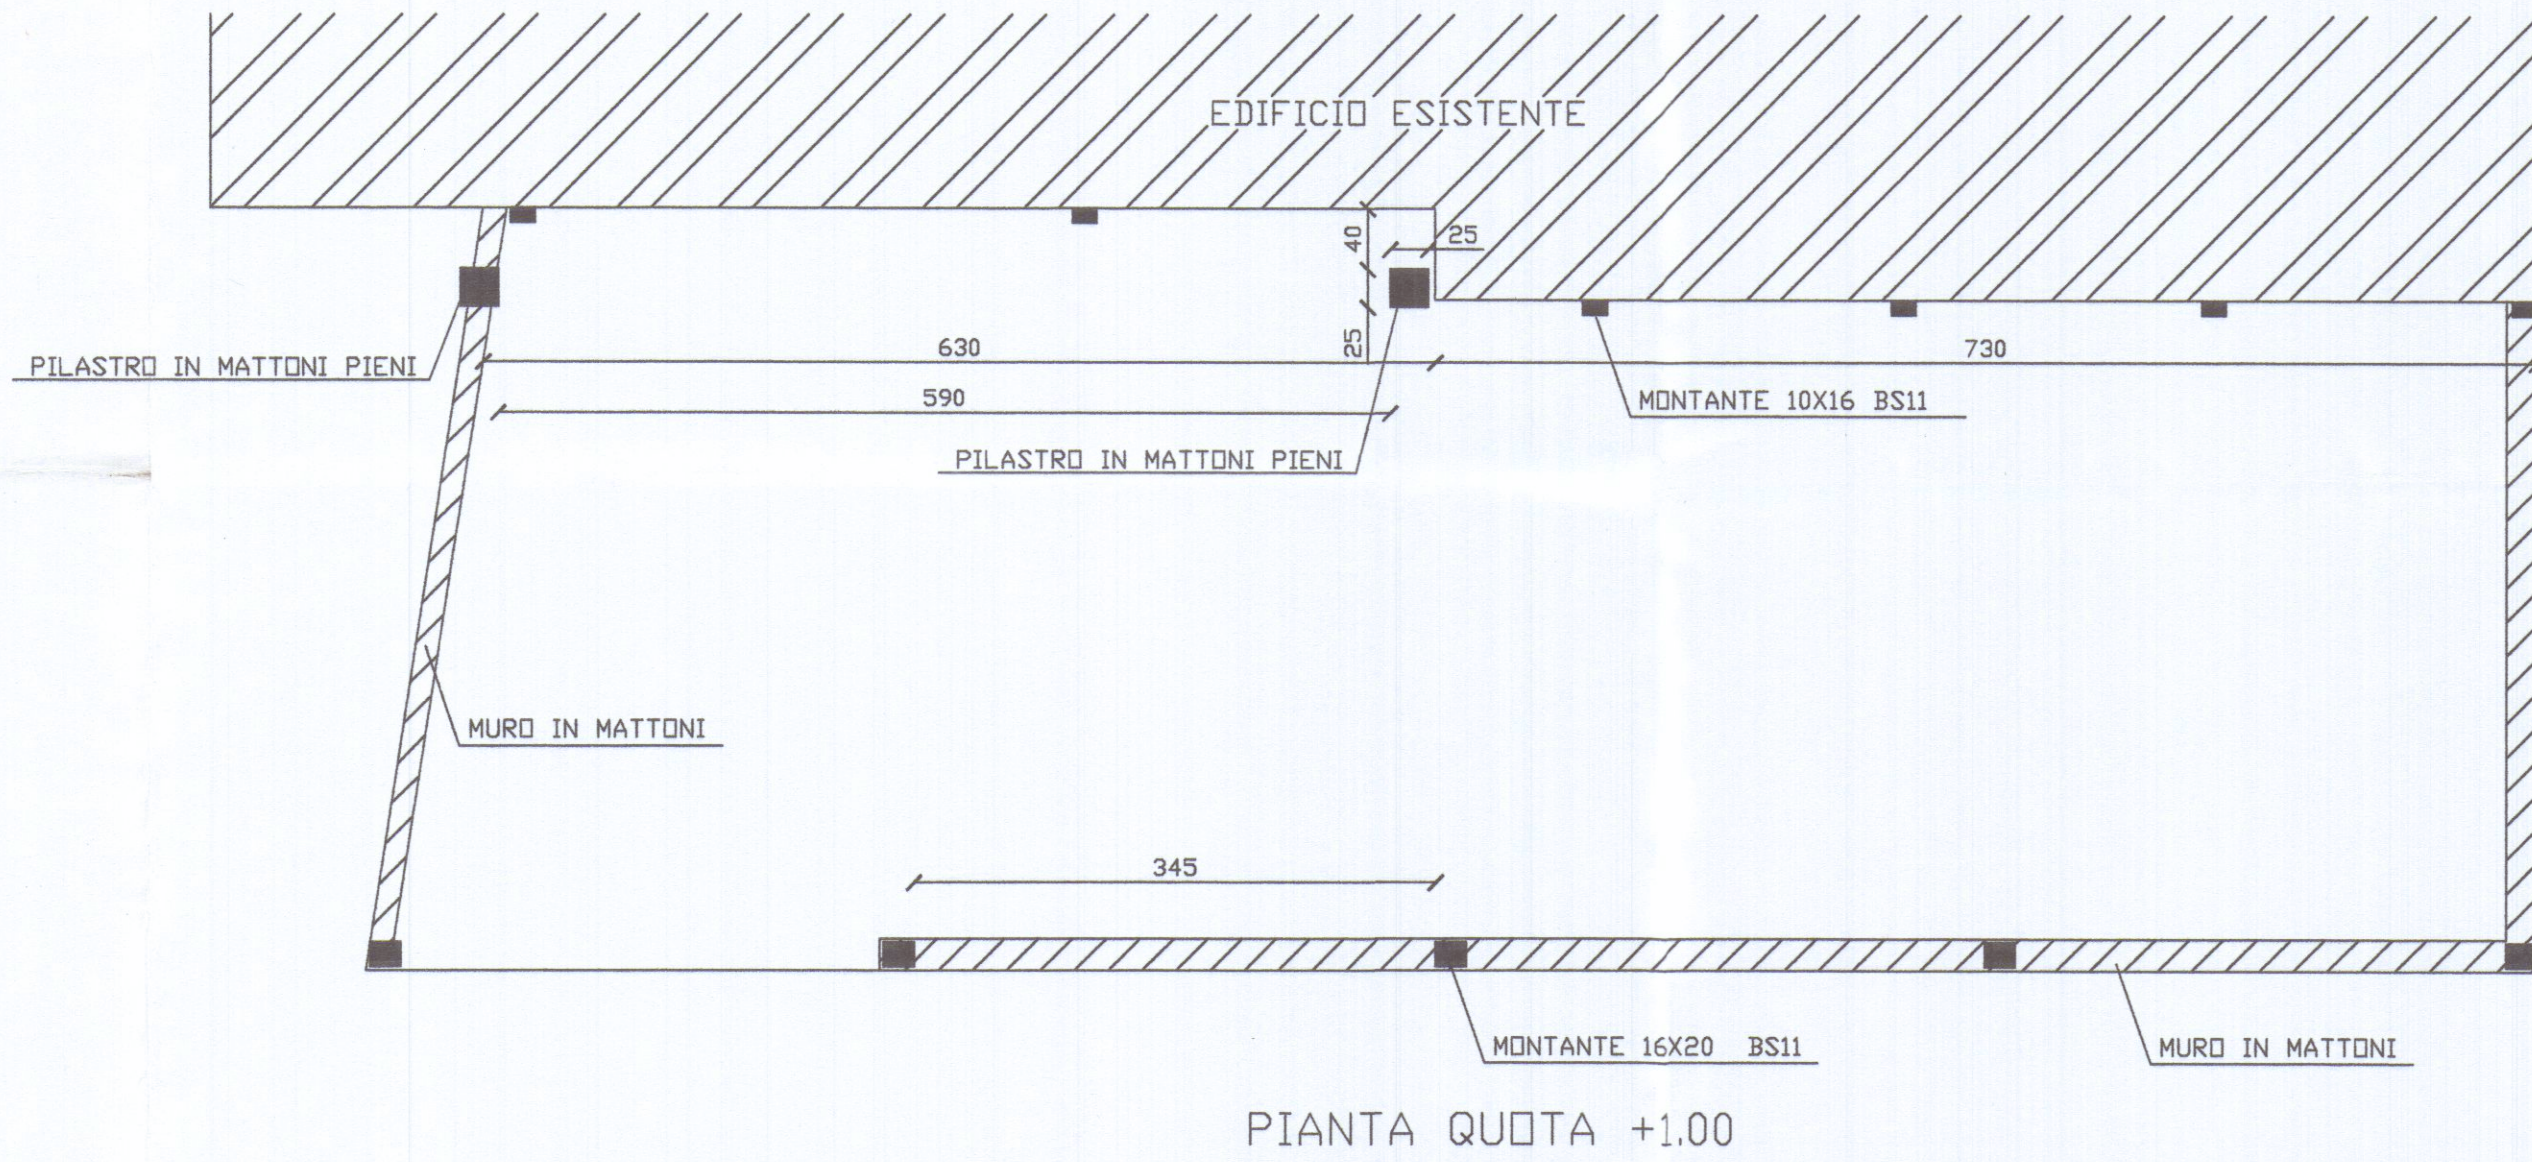
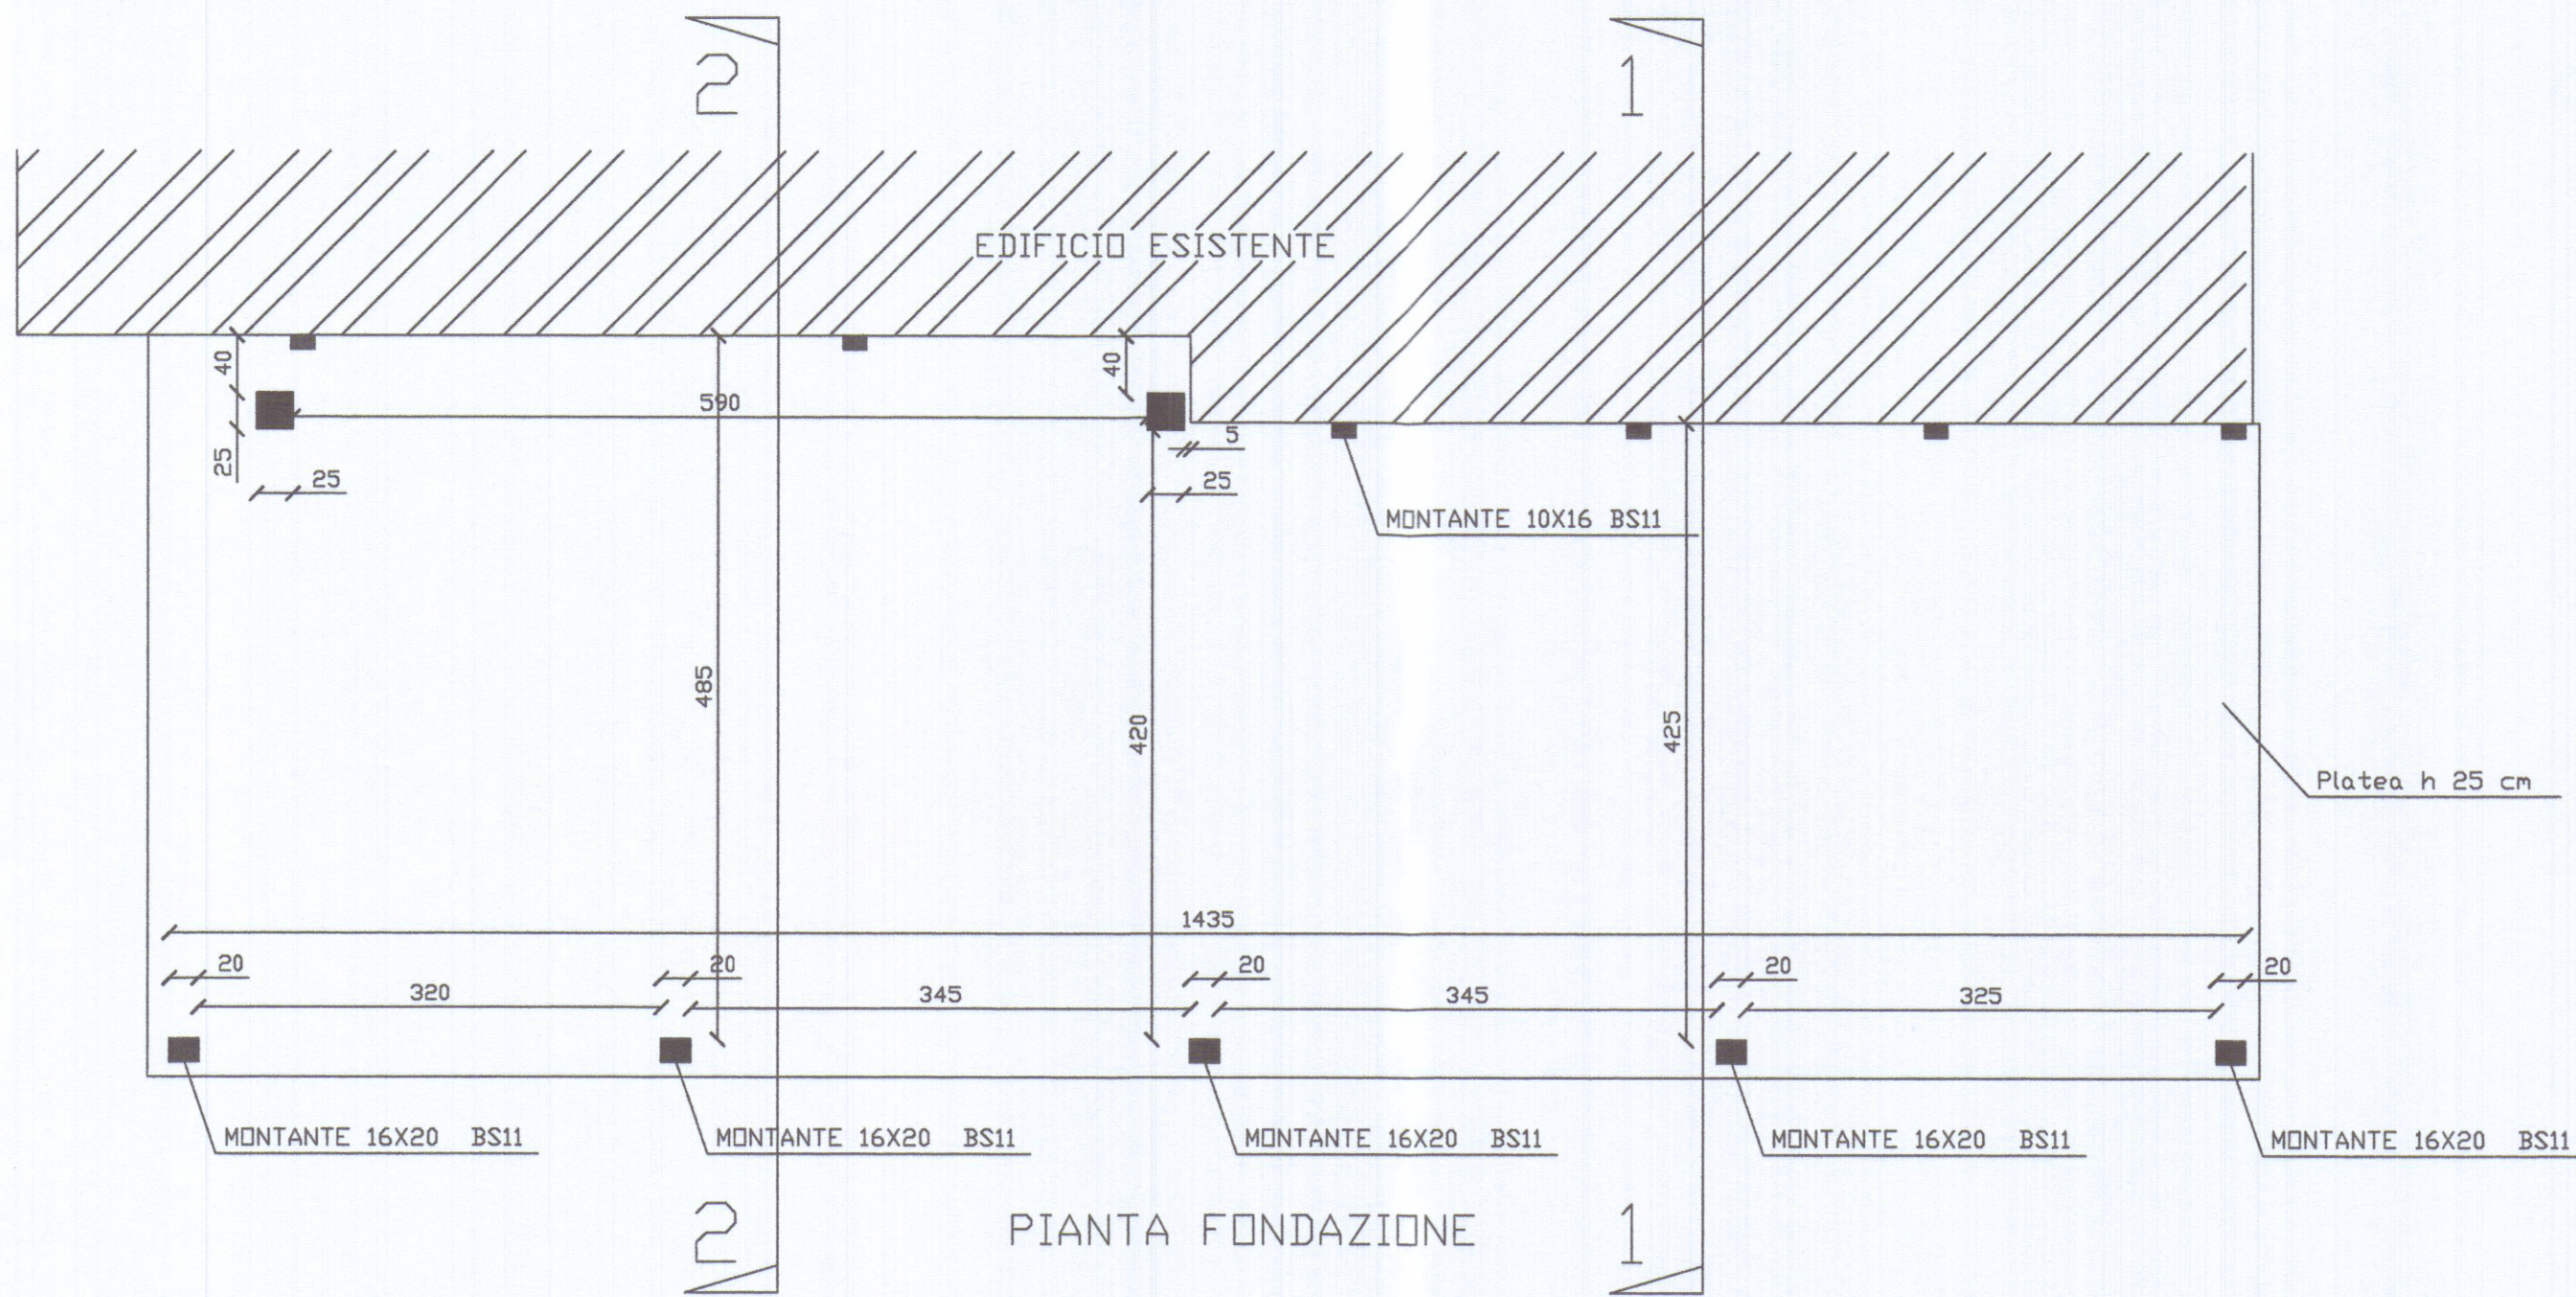


Ubicazione: COMUNE DI CARRARA	
Località: Bonascola	Via Acquafiora, 6
Richiedente/a: Sig. Giuntoni Pietro	
Progetto di: Adeguamento statico in sanatoria di porticato in legno	
Contenuto Tavola: SANATORIA STATO DI PROGETTO	
Progettista: Architetto Gianluca BARBIERI iscritto al n. 207 dell'Ordine degli Architetti della provincia di Massa Carrara	Dati catastali: Fg. m app. n sub. m
	Data: Scala disegno: 150/75 Nr. Tavola
	2
	Data / Nome
Indice	

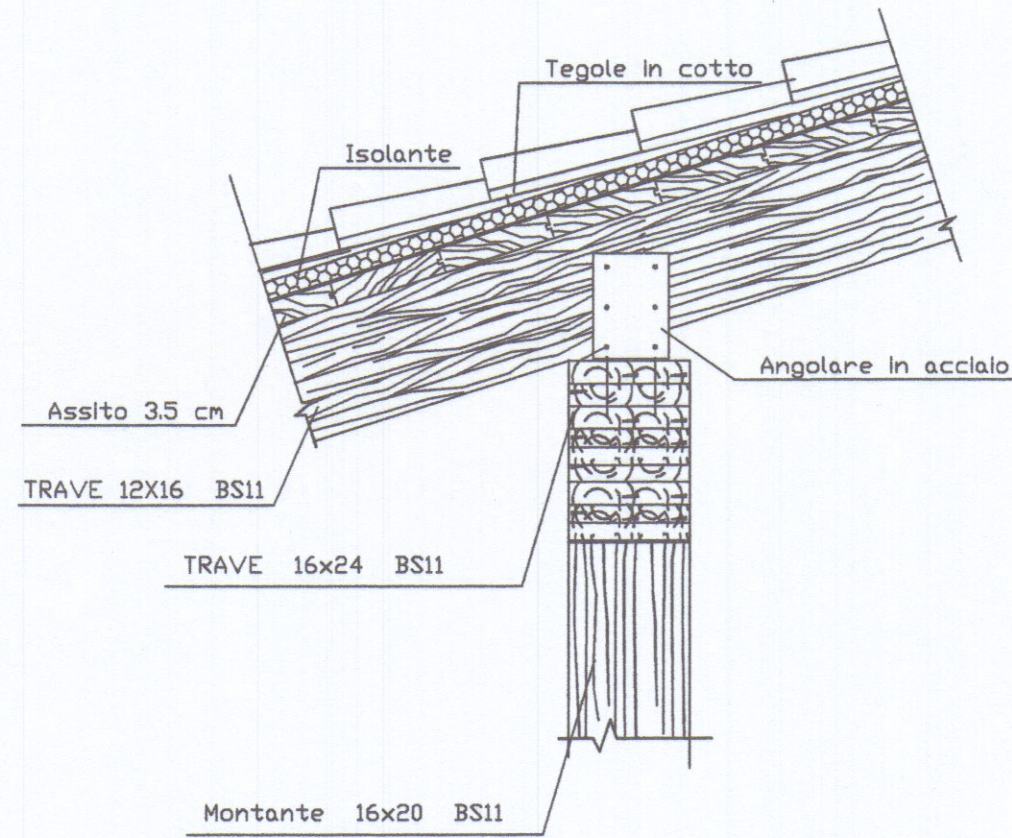

REGIONE TOSCANA
Ufficio Regionale per la Tutela del Territorio
di Massa Carrara

Elaborato allegato alla denuncia presentata ai
sensi della Legge n. 64/1974 e l.R. n. 88/1982.
Pratica S. n. 144

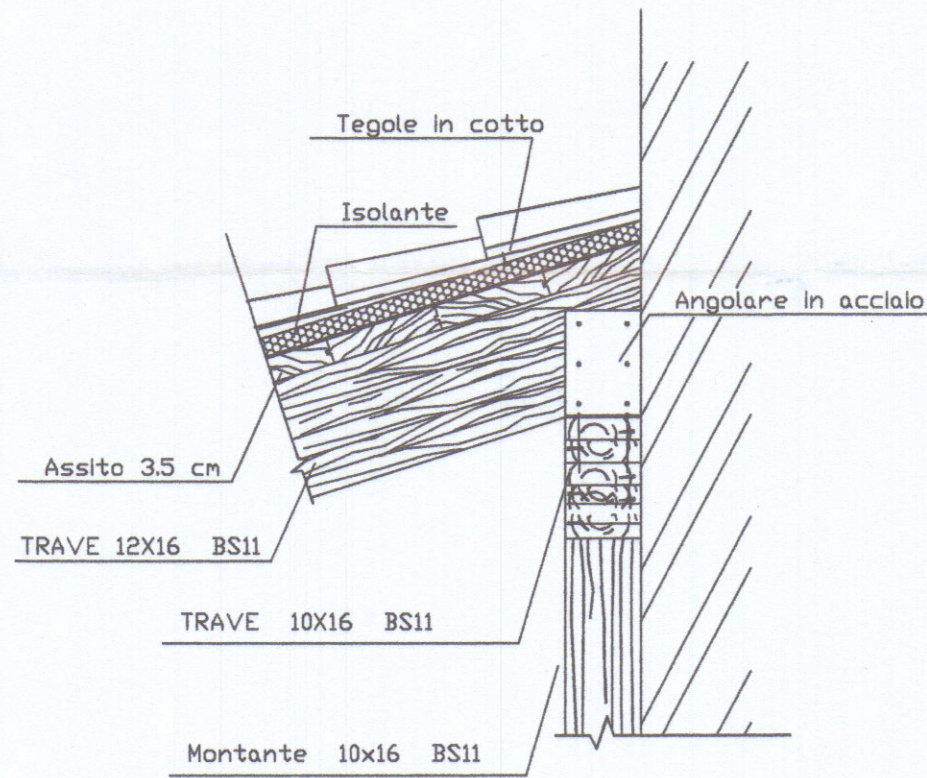

SEZIONE 1-1