


APPROVATO

13 GEN. 1970

CONTROLLATO


Via Verdi

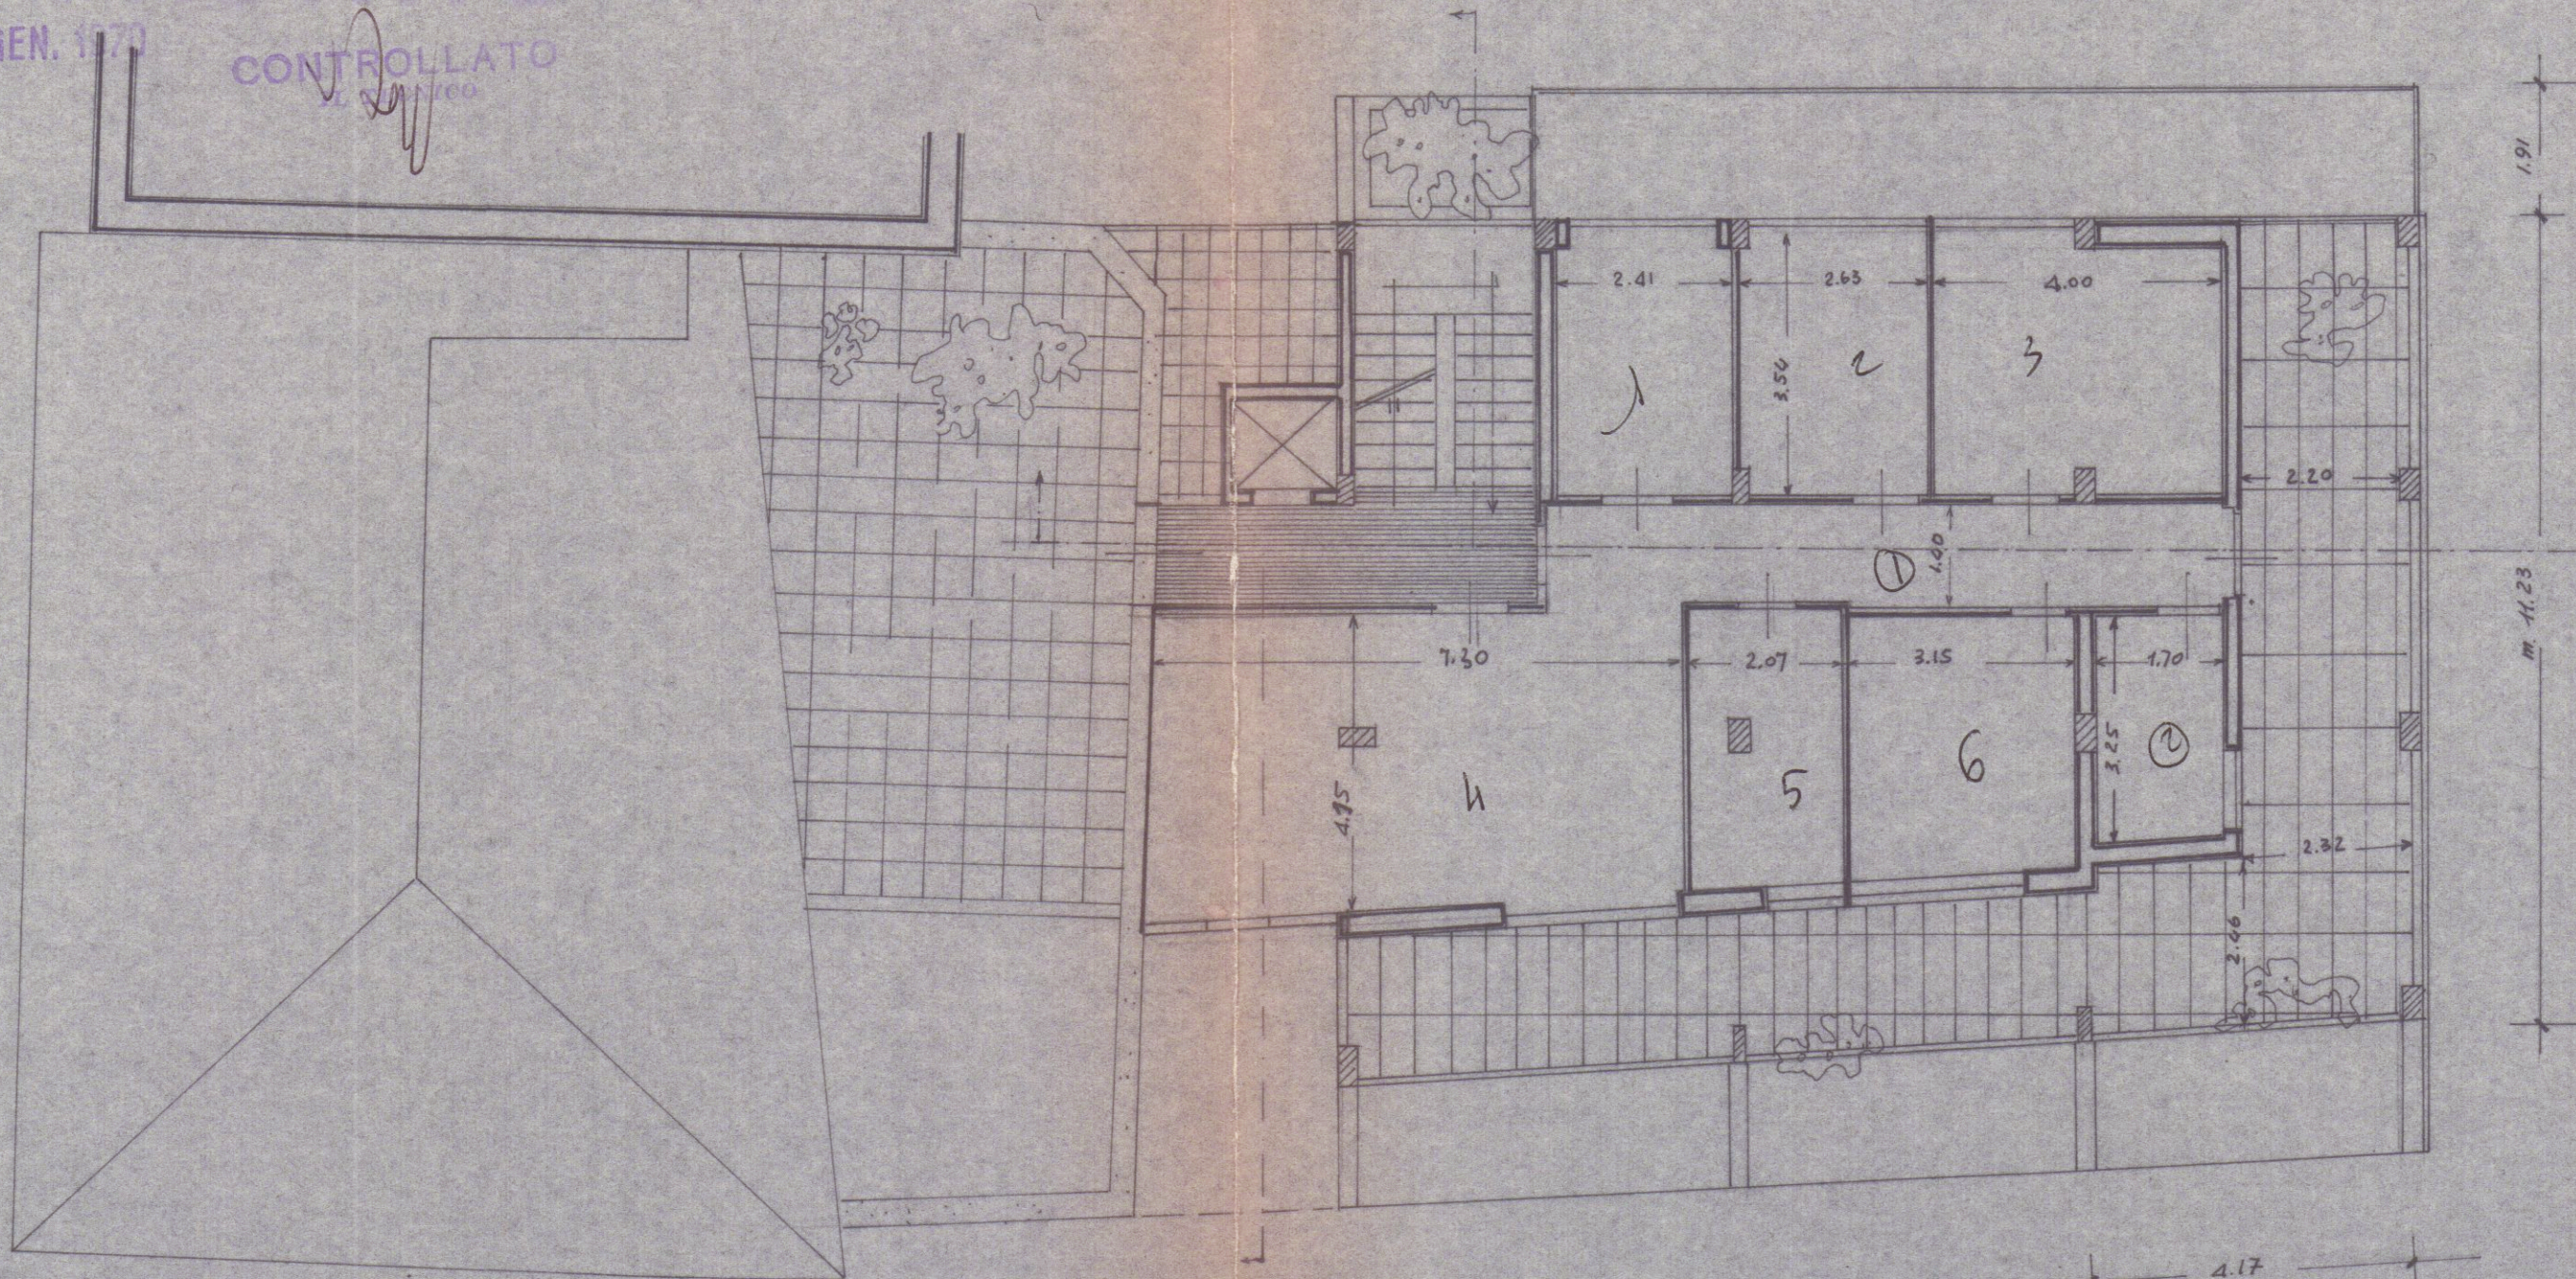

Approvato dal Sindaco alle condizioni
Indicate nel permesso di costruzione
del 13 GEN. 1970

L'ING. CAPO
[Signature]

Via Solferino

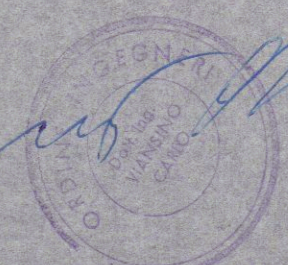

PIANTA PIANO ATTICO