
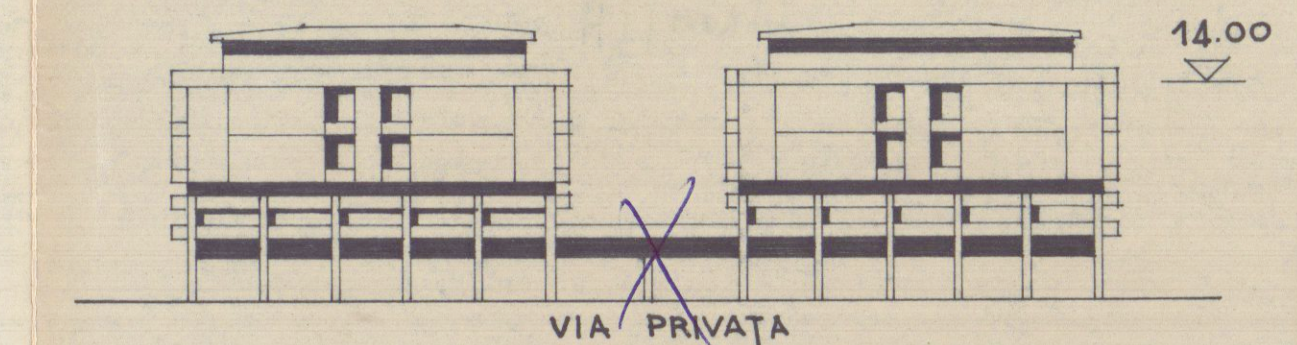
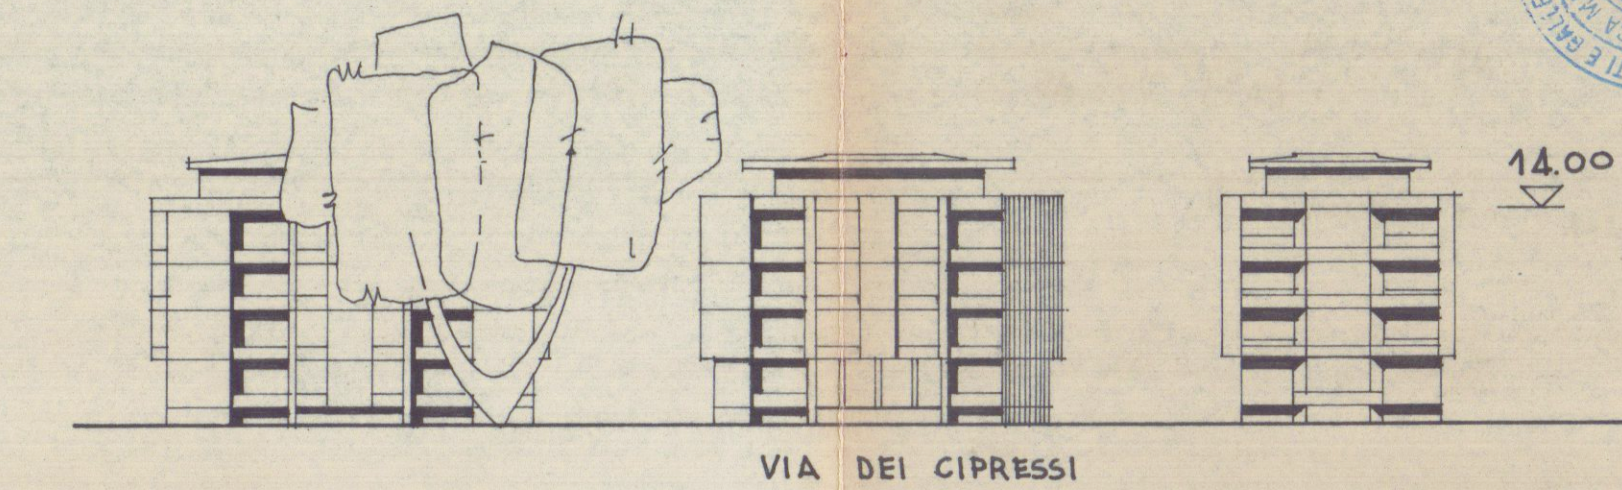
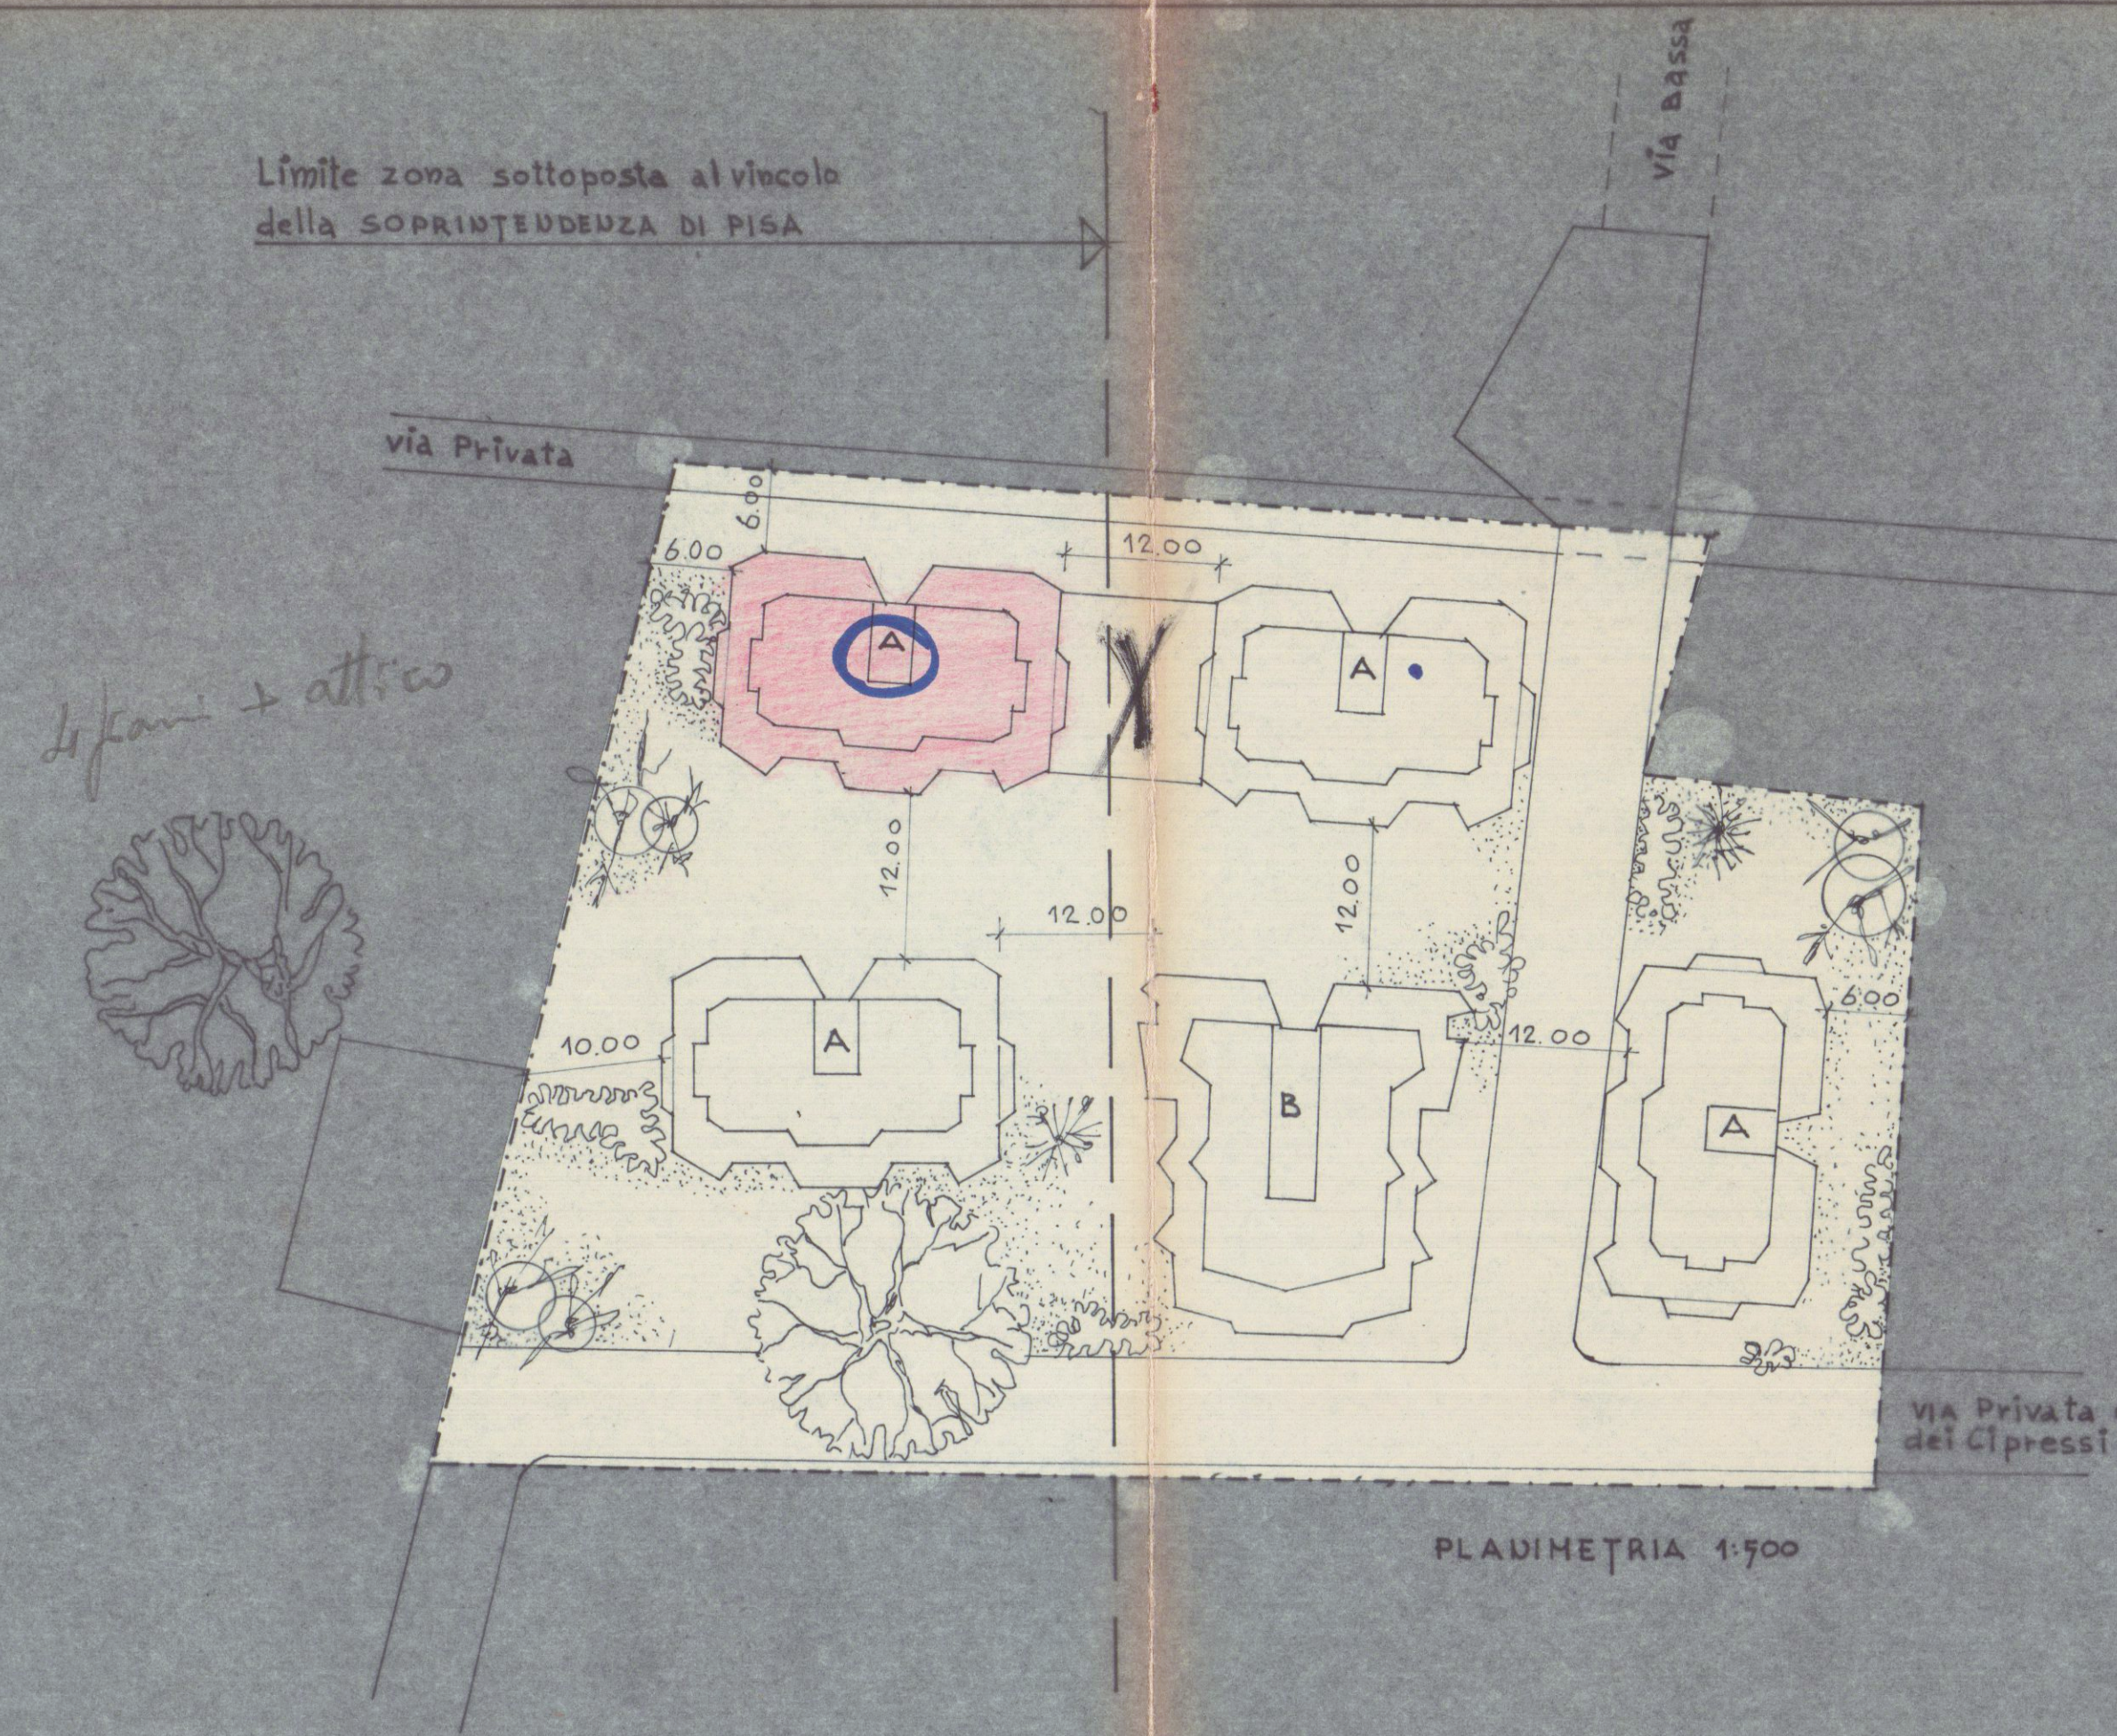


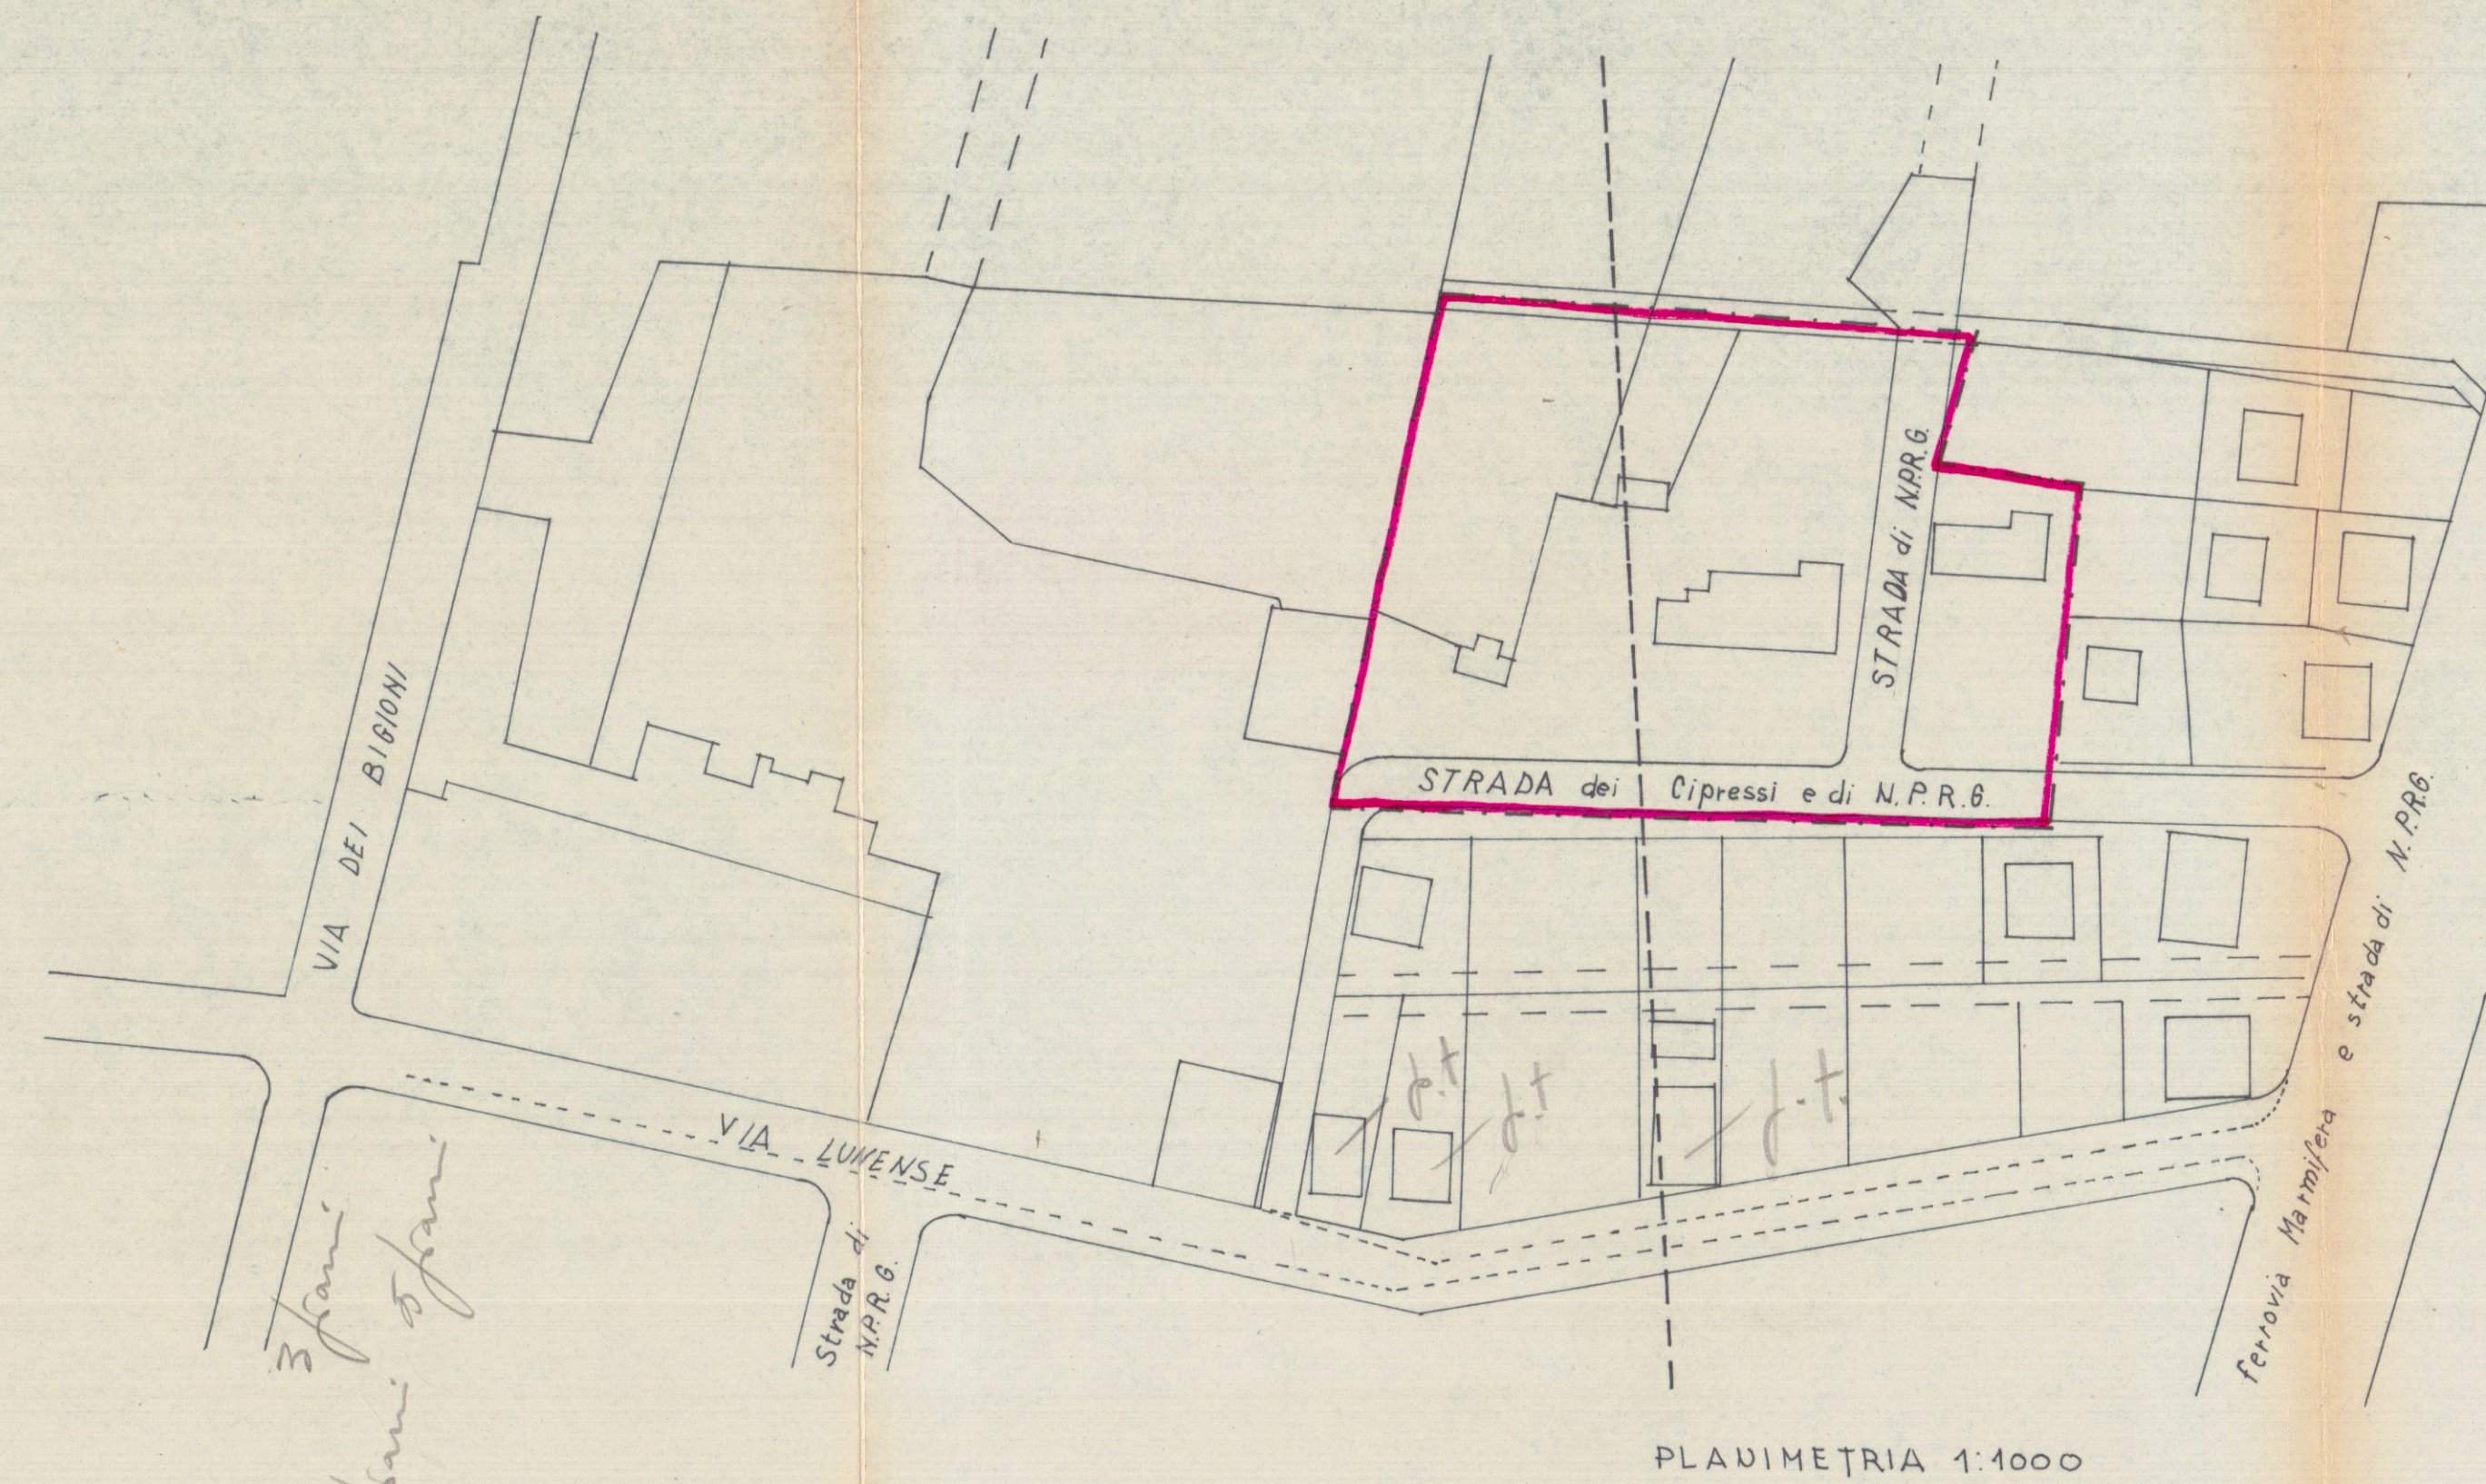

APPROVATO
IL SORINTENDENTE
21 NOV 1967

M. CARRARA	PROGETTO PER LA SISTEMAZIONE PLANIVOLUMETRICA DELLA PROPRIETA' DEI CORTI LOVERA - ZONA MONZONE			STUDIO ARCHITETTURA Giancarlo Borza Ingegnere Scelto Via Venezia, ang. P. Nazario Sauro - Tel. MARINA DI CARRARA
011	1:1000/1:500	7-3-1967	125 x 30	
	PROPRIETARI			