


Studio Tecnico Via VII Luglio 5 Tel e Fax
Geom.Ferrarini Ugo Carrara 54033 0585/73730

Committente: ASTRA SERVIZI S.R.L.


Tavole: STATO APPROVATO Prospetti

Oggetto: Recupero fabbricato civile abitazione


Progettista: Scala 1:100 TAV 3
Geom.Ferrarini Ugo

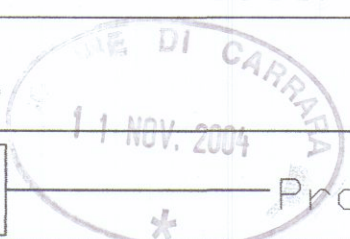


PROSPETTO SUD

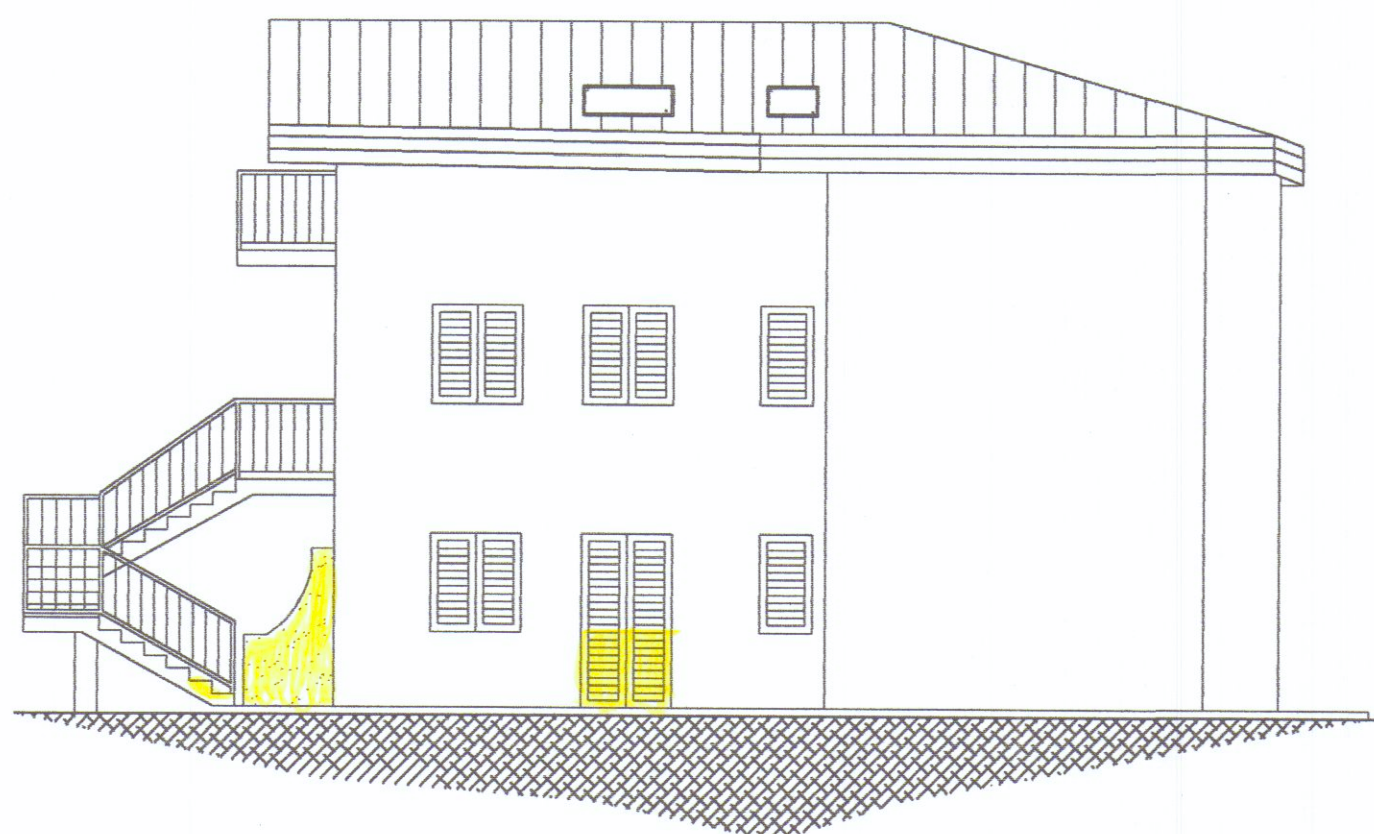

PROSPETTO EST

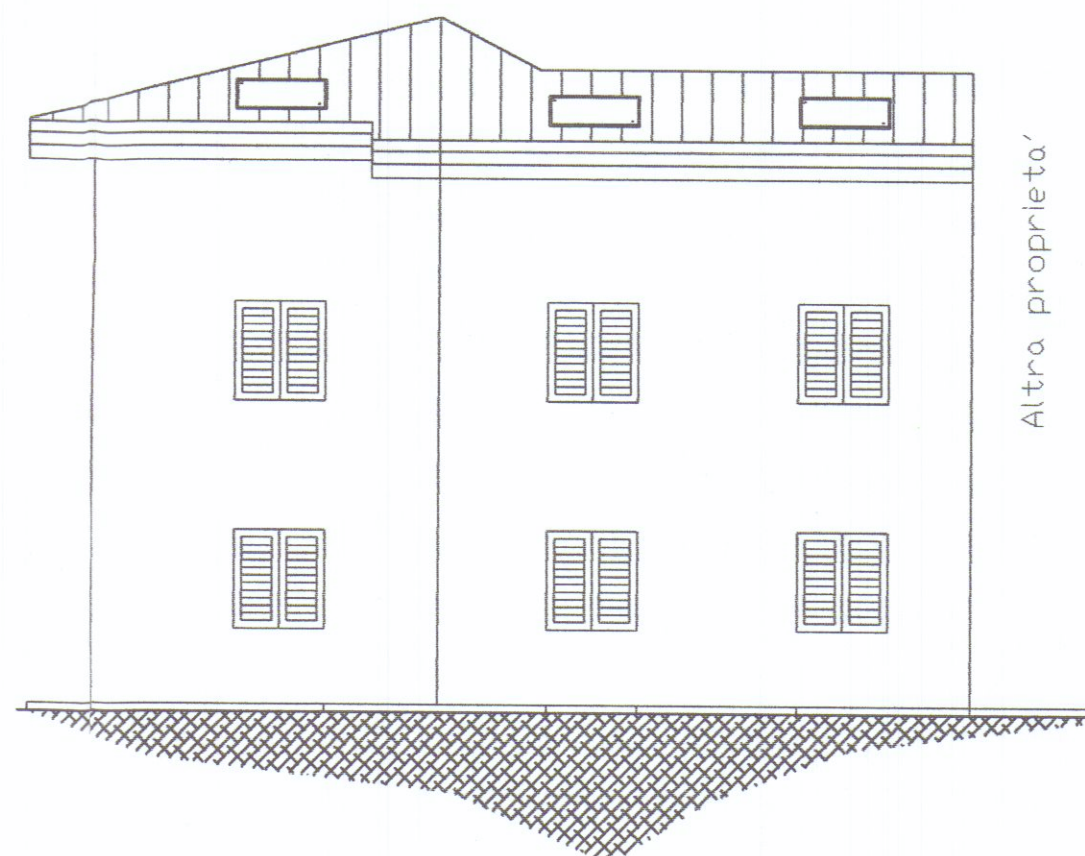

PROSPETTO NORD

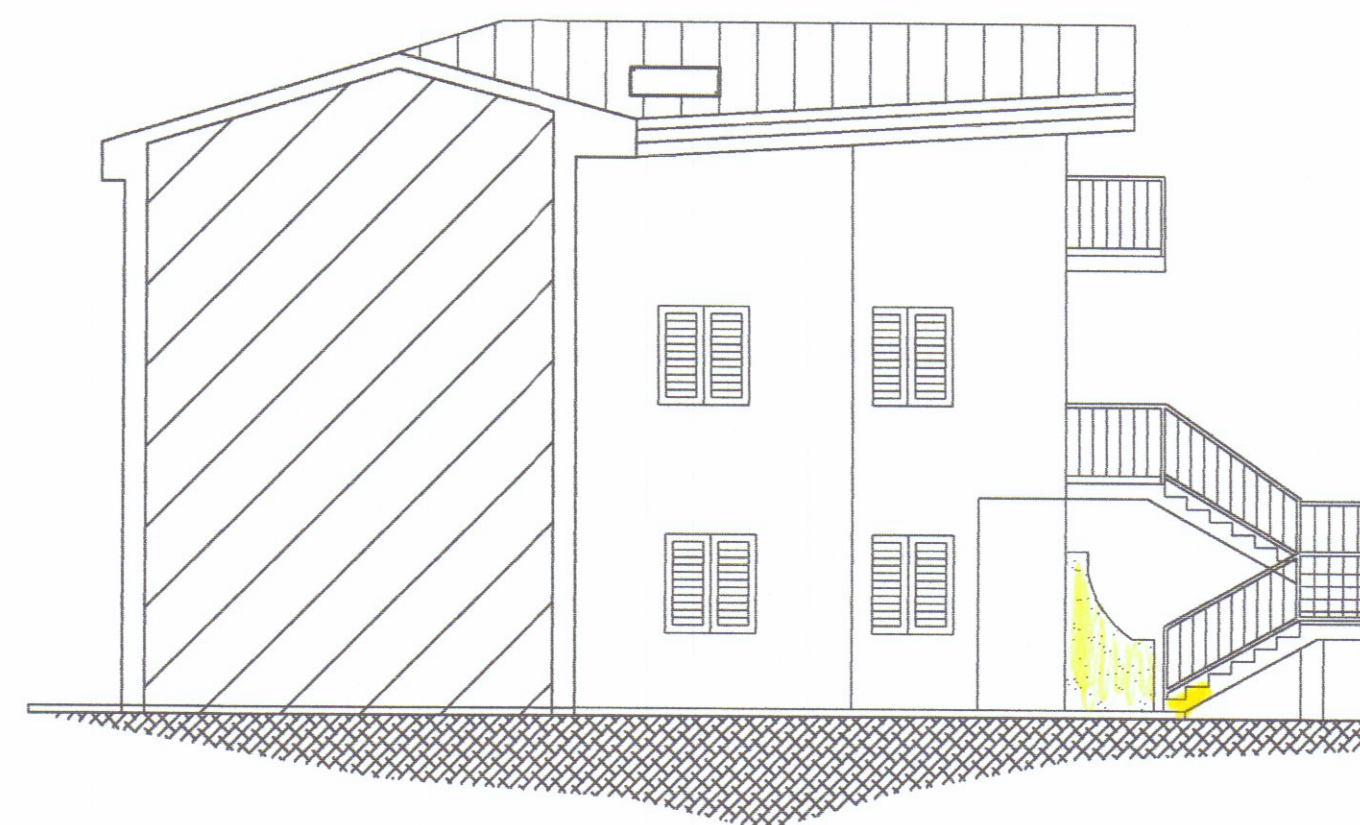

PROSPETTO OVEST