



COMUNE DI CARRARA
Decorato di Medaglia d'Oro al Merito Civile

304394

Settore Urbanistica e S.U.A.P.

Spazio riservato al protocollo generale COMUNE DI CARRARA 19 DIC. 2009 Prot. n° 59214 Clas. 1/3	Spazio riservato al Settore 3053 12.12 ASSIGNAZIONE AL RESPONSABILE COPPO D.I.A. n°
---	---

DENUNCIA DI INIZIO ATTIVITA'

(art. 77, comma 6, L.R. 03/01/05 n° 1)

☐ Edilizia Privata

☐ Sportello Unico Attività Produttive (S.U.A.P.)

☐ Variante ai sensi dell'art.142, c.1, L.R. n.1/05 alla D.I.A. n° in data

☐ Variante ai sensi dell'art.84 c.3, L.R. n.1/05 alla D.I.A. n° in data

Al Dirigente del Settore Urbanistica e S.U.A.P. del Comune di Carrara

Il/La sottoscritto/a DAVIDE VOLPI
nome cognome

nato/a a CARRARA Provincia MS il 18 - 11 - 1974

residente in CARRARA Provincia MS in via/piazza PERUCARA

n. 3/T C.A.P. 54033 telefono 0585/55615 fax

e-mail Codice Fiscale VLPDVB 74518 B832T

per conto : ☐ proprio;
☒ proprio e dei soggetti indicati nell'allegato A che si allega alla presente denuncia;
☐ della ditta :

con sede in Provincia in via/piazza

n. C.A.P. telefono fax

e-mail Codice Fiscale

che rappresenta in qualità di :
specificare: amministratore, legale rappresentante, procuratore ecc.

Codice Fiscale Partita IVA

con l'impegno comunque a comunicare immediatamente ogni variazione in proposito,

DENUNCIA

a norma della vigente legislazione in materia urbanistica ed edilizia ed ai sensi e per gli effetti della L.R. 03/01/05 n° 1, l'inizio dell'attività relativa alle seguenti opere: *(descrizione sintetica dell'intervento)*

INSTALLAZIONE IMPIANTO FOTOVOLTAICO CON POTENZA
NOMINALE PARI A 4 KW

da realizzarsi sull'immobile/area/edificio posto in Via/Piazza PELUCARA N° 3/T

n. 3 località FOSSONE, con estremi di identificazione catastale:

Catasto terreni sezione foglio particella

Catasto fabbricati Sezione foglio 67 particella 846 sub

e con destinazione d'uso *(barrare la casella che interessa)*:

- | | |
|---|--|
| ☒ residenziale, | ☐ produttiva, |
| ☐ commerciale, | ☐ turistico-produttiva, |
| ☐ direzionale, | ☐ agricola, |
| ☐ artigianale, | ☐ altro |

producendo, quale parte integrante e sostanziale della presente denuncia di inizio dell'attività la seguente documentazione: *(barrare la casella che interessa)*

- ☒ relazione tecnica asseverata a firma di tecnico abilitato; *(obbligatorio)*
- ☒ elaborati di progetto completi degli stralci delle planimetrie catastali ed aerofotogrammetrica, delle piante, delle sezioni e dei prospetti (stato attuale, stato modificato e stato sovrapposto);
- ☒ documentazione fotografica con planimetria indicante i punti di scatto; *(obbligatorio)*
- ☐ relazione geologica e/o geotecnica;
- ☐ progetto ai sensi della L. 1086/71 e della L. 64/74;
- ☐ progetto ai sensi del D.M. 22 gennaio 2008 n.37;
- ☐ progetto ai sensi della L. 9.1.1991 n° 10 e del D.P.R. 26.8.1993 n° 412;
- ☐ documentazione (calcoli, verifiche, elaborati, ecc) di cui al D. L.vo n°192/05;
- ☐ attestazione ai sensi della L. 9.1.1989 n° 13 e D.P.R. 14.6.1989 n° 236;
- ☐ progetto e parere preventivo del comando Provinciale Vigili del Fuoco;
- ☐ documentazione per richiesta di parere preventivo del comando Provinciale Vigili del Fuoco;
- ☐ progetto e parere preventivo Azienda U.S.L.-G.O.N.I.P.;
- ☐ documentazione per parere preventivo Azienda U.S.L.-G.O.N.I.P.;
- ☐ progetto e parere preventivo A.R.P.A.T.;
- ☐ documentazione per richiesta parere preventivo A.R.P.A.T.;
- ☐ quietanza n° del di versamento della somma di € 25,00 sul c.c. 118547 (diritti di segreteria);
- ☒ quietanza n° del di versamento della somma di € presso la Tesoreria Comunale, a titolo di pagamento dei contributi relativi alla denuncia di inizio attività;
- ☐ altro

DICHIARA CHE

1. il Progettista dei Lavori è:

LUCA BELLE
nome cognome

nato/a a MASSA Provincia MS il 16 - 03 - 1971

residente in MASSA Provincia MS in via/piazza CASTAGNARA
n. 173 C.A.P. 54100 telefono 335/5688488 fax _____
iscritto all'Albo/Collegio Professionale de. l. GEOMETRI della provincia di MASSA-CARRARA n° 1253
con studio professionale in MASSA Provincia MS in via/piazza CASTAGNARA
n. 173 C.A.P. 54100 telefono 335/5688488 fax _____
e-mail LUCA.BELLE@ELECTROSISTEMI.IT Codice Fiscale BLL LCU 71C16 F023B

2. il Direttore dei Lavori è:

LUCA BELLE
nome cognome
nato/a a MASSA Provincia MS il 16 - 03 - 1971
residente in MASSA Provincia MS in via/piazza CASTAGNARA
n. 173 C.A.P. 54100 telefono 335/5688488 fax _____
iscritto all'Albo/Collegio Professionale de. l. GEOMETRI della provincia di MS al n° 1253
con studio professionale in MASSA Provincia MS in via/piazza CASTAGNARA
n. 173 C.A.P. 54100 telefono 335/5688488 fax _____
e-mail LUCA.BELLE@ELECTROSISTEMI.IT Codice Fiscale BLL LCU 71C16 F023B

3. per l'esecuzione delle opere in progetto il/la sottoscritto/a, consapevole che la realizzazione e/o la modifica di impianti tecnologici, ai sensi del D.M. n.37/08, oppure l'esecuzione di lavori di costruzione e/o modifica di strutture soggette ai disposti della normativa antisismica, non possono essere eseguiti direttamente dal sottoscritto denunciante, a meno che lo stesso non abbia i requisiti previsti dalla vigente normativa per l'esecuzione degli stessi: (barrare la casella che interessa)

- ☐ eseguirà i lavori in proprio in economia e non utilizzerà, nemmeno per l'esecuzione di singole lavorazioni, alcun lavoratore autonomo;
☐ eseguirà i lavori in proprio in economia mediante affidamento delle singole lavorazioni ai lavoratori autonomi di seguito elencati e pertanto allega la documentazione di cui al combinato disposto risultante dagli articoli 90 comma 9 lettere a) e b) del D. L.vo n.81/08 e 82, commi 8,9,10,11, della L.R. n.1/05:

nominativo

indirizzo

città

P.I. / C.F.

☒ affiderà l'esecuzione dei lavori all'impresa di seguito elencata e pertanto allega la documentazione di cui al combinato disposto risultante dagli articoli 90 comma 9 lettere a) e b) del D. L.vo n.81/08 e 82, commi 8,9,10,11, della L.R. n.1/05:

ELECTROSISTEMI SRL VIA CELIA N°4 MASSA
nominativo indirizzo città

codici di iscrizione identificativi

4601878216 INPS

3512514 INAIL

CASSA EDILE

01210580458 P.I./C.F.

- ☐ il nominativo dell'Impresa esecutrice e/o dei lavoratori autonomi sarà comunicato contestualmente alla comunicazione d'inizio dei lavori, unitamente alla relativa documentazione di cui al combinato disposto risultante dagli articoli 90 comma 9 lettere a) e b) del D. L.vo n.81/08 e 82, commi 8,9,10,11, della L.R. n.1/05;

4. **l'intervento:** (barrare la casella che interessa)

- ☒ non e' soggetto all'ambito di applicazione del D.Lgs 9 aprile 2008 n.81 e successive modificazioni ed integrazioni;
- ☐ e' soggetto all'ambito di applicazione del D.Lgs 9 aprile 2008 n.81 e s. m. i. e pertanto si impegna a comunicare, prima dell'inizio dei lavori, l'avvenuta trasmissione all'Azienda U.S.L. della notifica **preliminare**, ai sensi dell'art. 99 del D.Lgs n° 81/08, e conseguentemente dichiara che il **Coordinatore per l'esecuzione dei lavori** è:

nome _____ cognome _____

nato/a a _____ Provincia _____ il [] [] - [] [] - [] [] [] []

residente in _____ Provincia _____ in via/piazza _____

n. _____ C.A.P. _____ telefono _____ fax _____

iscritto all'Albo/Collegio Professionale de... _____ della provincia di _____ al n° _____

con studio professionale in _____ Provincia _____ in via/piazza _____

n. _____ C.A.P. _____ telefono _____ fax _____

e-mail _____ Codice Fiscale _____

5. **ai sensi e per gli effetti dell'art. 186 del D.Lgs 152/06, come modificato dal D.Lgs 4/08 (terre e rocce da scavo) l'intervento:** (barrare la casella che interessa)

- ☒ non prevede l'utilizzo di terre e rocce da scavo;
- ☐ le terre o rocce da scavo prodotte saranno smaltite con il trasporto delle stesse in discarica autorizzata;
- ☐ le terre o rocce da scavo prodotte saranno riutilizzate e pertanto viene prodotta la modulistica, debitamente compilata, di seguito indicata ed allegata alla presente (Modello A e Modello B):
- ☐ MOD A - relazione a firma congiunta del proprietario e del tecnico progettista, resa nei modi e nelle forme dell'art. 47 del D.P.R. 445/2000 e successive modificazioni, con la quale si dimostri quanto prescritto dall'art. 186, comma 1, lettere a), b), c), d), e) e g) del D. Lgs. 152/06, nel testo modificato dal D. Lgs. 4/2008;
- ☐ MOD B - relazione a firma di tecnico abilitato, resa nei modi e nelle forme dell'art. 47 del D.P.R. 445/2000 e successive modificazioni, relativa al materiale da impiegare ed effettuata presso laboratori autorizzati, con la quale si attesta il rispetto di quanto richiesto alla lettera f) del suddetto art. 186;

6. le opere in progetto, ai sensi e per gli effetti dell'art. 84 comma 1 della L.R. 03/01/05 n° 1, avranno inizio **non prima di venti giorni** dalla data di presentazione della presente Denuncia di Inizio Attività.

Inoltre, il/i richiedente/i dichiara/no di essere a conoscenza che:

7. **è obbligato a comunicare la data di inizio ed ultimazione dei lavori** e che, ai sensi dell'art. 84 comma 4 della Legge Regionale n. 1/2005, la presente Denuncia di Inizio Attività è sottoposta al termine massimo di

validità fissato in **tre anni**, decorrenti dalla data di presentazione; il termine per l'inizio dei lavori non può a pena di decadenza, essere superiore ad **un anno** dalla data di presentazione;

8. al termine dei lavori, ai sensi e per gli effetti dell'art.86 comma 1 della L.R. 03/01/05 n° 1, è obbligato a trasmettere sia il **certificato di conformità**, redatto da Professionista abilitato, che attesti la conformità dell'opera al progetto contenuto nel titolo abilitativo o nelle varianti ad esso, e sia la ricevuta dell'avvenuta presentazione della variazione catastale conseguente alle opere realizzate ovvero la dichiarazione che le stesse non hanno comportato modificazione del classamento;
9. ai sensi del disposto dell'art. 90, comma 9, lettera c) del D. Lgs. n.81/08, la mancata trasmissione documento unico di regolarità contributiva (D.U.R.C.), anche in caso di variazione dell'impresa esecutrice dei lavori, comporta la sospensione dell'efficacia del titolo abilitativo (D.I.A. o Permesso di Costruire) indipendentemente dalla notifica all'interessato dell'ordine di non effettuare l'intervento da parte del responsabile del procedimento istruttorio;
10. ai sensi e per gli effetti dell'art.86 comma 3 della L.R. 03/01/05 n° 1 e qualora ricorrano le condizioni previste dall'art.86 comma 2 della L.R. 03/01/05 n° 1, è obbligato a trasmettere la **certificazione di abitabilità** o di **agibilità** delle unità immobiliari, redatta da professionista abilitato;
11. **l'intervento progettato:** (*barrare la casella che interessa*)
 - ☐ comporta la corresponsione dei contributi di cui all'art. 119 della L. R. 1/2005 e, pertanto, allega la ricevuta del versamento effettuato;
 - ☐ non comporta la corresponsione dei contributi di cui all'art. 119 della L. R. 1/2005;
12. **il presente titolo abilitativo non pregiudica i diritti dei terzi e comunque si solleva il Comune da ogni responsabilità nei loro confronti;**
13. altro:

Si dichiara che il modello è conforme all'originale predisposto dal Comune di Carrara e pubblicato sul sito internet dello stesso.

_____, li ____ - ____ - ____

Il richiedente

✓ *Silvano Gallini*
✓ *Dario*

Il Progettista
(per accettazione)

(Timbro e Firma per esteso e leggibile)

Il Direttore dei Lavori
(per accettazione)

(Timbro e Firma per esteso e leggibile)

L'assuntore dei Lavori
(per accettazione)

(Timbro e Firma per esteso e leggibile)

ALLEGATO A (altri aventi titolo)

II/La sottoscritto/a

SILVANA

nome

GALLANI

cognome

nato/a a

CARRARA

Provincia

MS

il

06 - 08 - 1944

residente in

CARRARA

Provincia

MS

in via/piazza

PELUCANA

n.

315 C.A.P. 54033 telefono 0585/55615

fax

e-mail

Codice Fiscale

GLL SVN 64M46 88325

in qualità di :

COMPROPRIETARIA

(proprietario, comproprietario, amministratore di condominio, legale rappresentante ecc....)

II/La sottoscritto/a

nome

cognome

nato/a a

Provincia

il

 - -

residente in

Provincia

in via/piazza

n.

C.A.P.

telefono

fax

e-mail

Codice Fiscale

in qualità di :

(proprietario, comproprietario, amministratore di condominio, legale rappresentante ecc....)

II/La sottoscritto/a

nome

cognome

nato/a a

Provincia

il

 - -

residente in

Provincia

in via/piazza

n.

C.A.P.

telefono

fax

e-mail

Codice Fiscale

in qualità di :

(proprietario, comproprietario, amministratore di condominio, legale rappresentante ecc....)

DELEGANO

il/la signor/a :

DAVIDE

nome

VALERIA

cognome

a presentare anche per proprio conto la Denuncia di Inizio Attività per la realizzazione delle opere edilizie di cui al presente progetto ed a ricevere l'eventuale corrispondenza da parte dell'Amministrazione Comunale.

(Si allega copia fotostatica di valido documento di riconoscimento di ogni singolo firmatario)

, li - -

Silvana Gallani
firma


firma



firma

NB: Qualora il numero degli aventi titolo eccedesse quello degli spazi previsti possono essere depositate ulteriori copie del presente allegato A.

Cognome **GALLINI**
 Nome **SILVANA**
 nato il **06/08/1944**
 (atto n. **882** p. **1** s. **A**)
 a **CARRARA (MS)**
 Cittadinanza **ITALIANA**
 Residenza **CARRARA (MS)**
 Via **PELUCARA n.3/T**
 Stato civile **Vedova**
 Professione **CASALINGA**

CONNOTATI E CONTRASSEGNI SALIENTI
 Statura **1,58**
 Capelli **Castani**
 Occhi **Castani**
 Segni particolari

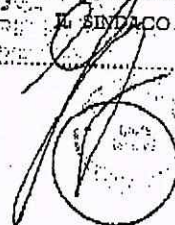
 Firma del titolare *Gallini Silvana*
CARRARA (MS) **30/03/2007**
 Impronta del dito
 Indice sinistro

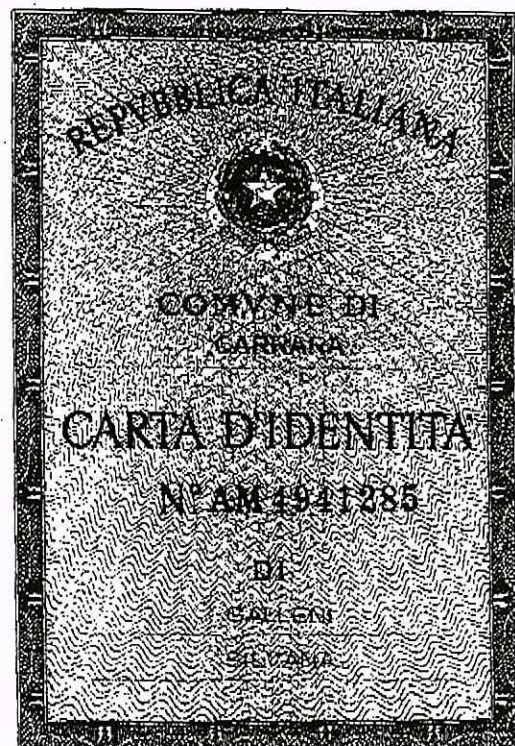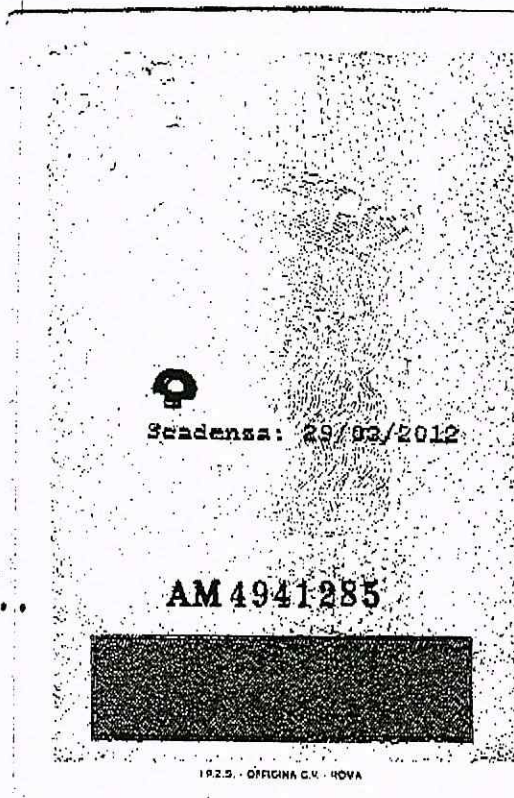


DICHIARAZIONE DI ASSEVERAMENTO
per
DENUNCIA DI INIZIO ATTIVITA'
 Art.84, comma 1, L.R. 03/01/05 n° 1



Il/La sottoscritto/a LUCA BELLE
nome cognome

nato/a a MASSA Provincia MS il 16/03/1971

Iscritto all'Ordine/Albo Professionale GEOMETRI Provincia MS al n. 1253

con studio prof. in MASSA Provincia MS in via/piazza CASTAGNARA

n. 173 C.A.P. 54100 telefono 335/5698488 fax _____

e-mail LUCA.BELLE@ELECTROSISTEMI.IT Codice Fiscale BLL LCU 71C16 F023B

in qualità di **Progettista dei Lavori** di cui alla presente denuncia di inizio attività e con riferimento all'incarico progettuale ricevuto da:

DAVIDE VOLPI
nome cognome

nato/a a CARRARA Provincia MS il 18-11-1974

residente in CARRARA Provincia MS in via/piazza PELUCARA

n. 31T C.A.P. 54033 telefono 0585/55645 fax _____

DICHIARA

sotto la propria personale responsabilità ed ai sensi e per gli effetti dell'art. 84 della L.R. 03/01/05 n° 1:

1. che le opere oggetto della presente denuncia di inizio dell'attività saranno eseguite sull'immobile/area/edificio posto in Via/Piazza PELUCARA n° 31T località FOSSONE

con estremi di identificazione catastale:

Catasto terreni sezione foglio particella

Catasto fabbricati Sezione foglio 67 particella 846 sub

e con destinazione d'uso attuale (*barrare la casella che interessa*):

- | | | |
|--|--------------------------------------|---------------------------------------|
| ☒ residenziale | ☐ direzionale | ☐ altro: |
| ☐ produttiva | ☐ artigianale | |
| ☐ turistico produttiva | ☐ commerciale | |

e consistono in (descrivere sommariamente l'intervento): IMPIANTO FOSFOVITALE
~~vedi~~ vedi relazione tecnica dettagliata che si allega alla presente (in alternativa).

e pertanto rientrano nella seguente tipologia d'intervento di cui all'art. 79 della L.R. 01/05:

- | | |
|--|---|
| ☐ Comma 1, lettera a) | ☒ Comma 2, lettera b) |
| ☐ Comma 1, lettera b) | ☐ Comma 2, lettera c) |
| ☐ Comma 1, lettera c) | ☐ Comma 2, lettera d) |
| ☐ Comma 1, lettera d) | ☐ Comma 2, lettera d1) |
| ☐ Comma 1, lettera e) | ☐ Comma 2, lettera d2) |
| ☐ Comma 1, lettera f) | ☐ Comma 2, lettera d3) |
| ☐ Comma 2, lettera a) | ☐ Comma 2, lettera e) |

2. che la legittimità urbanistica dell'attuale stato dei luoghi risulta:

- ☐ dalla realizzazione del fabbricato in data antecedente all'anno 1942, come da atto sostitutivo di notorietà allegato alla presente;
- ☐ dalla realizzazione del fabbricato in data antecedente al 01.09.1967, come da atto sostitutivo di notorietà allegato alla presente;
- ☒ dal precedente atto autorizzativo licenza/concessione edilizia/permesso di costruire n° 4 del 1.8.87
- ☐ dal precedente atto autorizzativo concessione/autorizzazione edilizia in sanatoria art. L. / n° del
- ☐ dalla autorizzazione edilizia n° del
- ☐ dalla conc. edilizia in sanatoria (ex art. 13 L. 47/85) n° del
- ☐ dalla autoriz. edilizia in sanatoria (ex art.13 L.47/85) n° del
- ☐ dalla comunicazione ex art. 26 L. 47/85 del
- ☐ dalla denuncia di inizio attività del
- ☐ dalla conc. edilizia in sanatoria (ex art.31 L.47/85) n° del
- ☐ dalla conc. edilizia in sanatoria (ex art.39 L.724/94) n° del
- ☐ dalla Autorizzazione Unica (ex D.P.R. 447/98 e s.m.i.) n° del

3. che per la realizzazione delle opere descritte al precedente punto 1) ricorrono le condizioni di cui all'art. 79, comma 4, della L.R. 03/01/05 n° 1 (acquisizione del preventivo atto di assenso):

☐ SI ☐ NO

4. che l'immobile/area/edificio oggetto della presente denuncia di inizio dell'attività è posto in area che il vigente Strumento Urbanistico classifica come segue:

Piano strutturale	Sistema / Sub Sistema		U.T.O.E.	
Regolamento Urbanistico	Edificio classificato	R/3	Area classificata	H/3

5. che la realizzazione delle opere descritte al precedente punto 1) ai sensi e per gli effetti del D.M. 22 gennaio 2008 n.37:

- ☐ non comporta l'installazione, la trasformazione, l'ampliamento di impianti tecnologici;
 - ☒ comporta l'installazione, la trasformazione, l'ampliamento dei seguenti impianti tecnologici:
 - ☒ di produzione, trasporto, distribuzione ed utilizzazione dell'energia elettrica;
 - ☐ radiotelevisivo ed elettronico in genere, le antenne e di protezione da scariche atmosferiche;
 - ☐ di riscaldamento e climatizzazione;
 - ☐ idrotermosanitario e di trasporto, trattamento, uso, accumulo e consumo di acqua;
 - ☐ di trasporto ed utilizzazione di gas;
 - ☐ di sollevamento di persone o cose;
 - ☐ di protezione antincendio, allegato alla presente e composto di n° tavole e di relazione tecnica;
- pertanto, ai sensi dell'art.125 del T.U.E. D.P.R. 380/01, l'intervento proposto è soggetto agli obblighi derivanti dalle leggi indicate e, quindi:
- ☐ allega i relativi progetti;

- ☐ allega i relativi progetti, escluso quello termico, che sarà prodotto prima dell'inizio lavori;
6. **che la realizzazione delle opere descritte al precedente punto 1), ai sensi e per gli effetti della L. 9.1.1991 n° 10, del D.P.R. 26.8.1993 n° 412:**
- ☒ non comporta il calcolo delle dispersioni termiche ed il progetto di contenimento dei consumi energetici;
 - ☐ comporta il calcolo delle dispersioni termiche ed il progetto di contenimento dei consumi energetici, con le necessarie verifiche, e pertanto:
 - ☐ allega alla presente la documentazione progettuale, relazione e schemi grafici, redatta da professionista abilitato;
 - ☐ si impegna ad inoltrare il progetto suddetto al Settore Urbanistica e S.U.A.P. contestualmente alla comunicazione di inizio dei lavori;
7. **che la realizzazione delle opere descritte al precedente punto 1), ai sensi e per gli effetti del D. Lgs. 19 agosto 2005 n.192:**
- ☒ non è compresa nell'ambito di intervento di cui al D. Lgs. n. 192/2005;
 - ☐ è compresa nell'ambito di intervento di cui al D. Lgs. n. 192/2005, ed è richiesta una:
 - ☐ applicazione integrale a tutto l'edificio;
 - ☐ applicazione integrale ma limitata al solo ampliamento dell'edificio;
 - ☐ applicazione limitata al rispetto di specifici parametri, livelli prestazionali e prescrizioni;e pertanto:
 - ☐ allega alla presente la documentazione progettuale, relazione e schemi grafici, redatta da professionista abilitato, attestante il rispetto delle prescrizioni di cui al D. Lgs. 192/2005;
 - ☐ si impegna ad inoltrare il progetto suddetto al Settore Urbanistica e S.U.A.P. contestualmente alla comunicazione di inizio dei lavori;
8. **che, ai fini dell'art. 93 del D.P.R. 380/01 e dell'art.105 L.R. n. 1/05 (Zone Sismiche), l'intervento proposto:**
- ☒ non è soggetto alla disciplina sopra citata;
 - ☐ è soggetto alla disciplina in materia di costruzioni in zona sismica e pertanto sarà provveduto, prima dell'inizio dei lavori strutturali, al deposito del relativo progetto all'Ufficio Tecnico del Genio Civile di Massa Carrara, presentando al Comune copia dell'attestato di deposito;
9. **che, ai fini dell'eliminazione delle barriere architettoniche, l'intervento proposto rispetta le prescrizioni dell'allegato I del Regolamento Edilizio, e:**
- ☐ è soggetto alle disposizioni di cui all'art 82 del D.P.R. 380/01 trattandosi di edificio o spazio pubblico, o privato aperto al pubblico, e pertanto le opere risultano conformi a quanto ivi prescritto, come da dichiarazione e schemi dimostrativi allegati alla Denuncia di Inizio Attività di cui alla presente asseverazione;
 - ☐ è soggetto alle disposizioni di cui al punto precedente, e pertanto viene dimostrato il requisito della visitabilità condizionata nei casi previsti dall'art. 5.7 del D. M. 236/89;
 - ☒ non è soggetto alle disposizioni di cui all'art. 82 del D.P.R. 380/01;
 - ☐ è soggetto alle prescrizioni dell'art. 77 e seguenti del D.P.R. 380/01, del D.M. 236/89 e della L. R. 47/91 e successive modificazioni ed integrazioni, come da dichiarazione e schemi dimostrativi allegati alla Denuncia di Inizio Attività di cui alla presente asseverazione, e pertanto soddisfa il requisito di:
 - ☐ accessibilità ☐ visitabilità ☐ adattabilità
 - ☐ non è soggetto alle prescrizioni dell'art. 77 e seguenti del D.P.R. 380/01, del D.M. 236/89 e della L. R. 47/91 e successive modificazioni ed integrazioni.
10. **che, ai sensi dei disposti del D.Lgs n. 152/06 e successive modificazioni e integrazioni:**
- ☐ le opere riguardano la disciplina di rispetto assoluto pozzi (ml 10);
 - ☐ le opere riguardano la disciplina di rispetto relativo dei pozzi (ml 200);
 - ☒ le opere non riguardano le discipline di cui sopra;
11. **che l' intervento:**
- ☐ prevede nuove immissioni o modifiche degli allacciamenti esistenti alla pubblica fognatura, e pertanto si allega la relativa documentazione vistata dall'Ente gestore;

- ☐ non prevede nuove immissioni o sostanziale modifica degli allacciamenti esistenti alla pubblica fognatura, e pertanto dichiara l' idoneità dei medesimi allacciamenti ai regolamenti vigenti;

12. **che la realizzazione delle opere descritte al precedente punto 1):**

- ☐ è relativa all'attività n° ... elencata al D.M. 16.2.1982 e pertanto è soggetta al parere preventivo del Comando Provinciale dei Vigili del Fuoco, che si allega alla presente unitamente a n° tavole ed alla relazione tecnica, debitamente vistati;
- ☐ non è relativa ad attività elencate al D.M. 16.2.1982, come da attestazione allegata alla presente, e pertanto non è soggetta al parere preventivo del Comando Provinciale dei Vigili del Fuoco;

13. **che la realizzazione delle opere descritte al precedente punto 1):**

- ☐ non e' soggetto all'ambito di applicazione del D.Lgs 9 aprile 2008 n.81 e successive modificazioni ed integrazioni;
- ☐ e' soggetto all'ambito di applicazione del D.Lgs 9 aprile 2008 n.81 e s. m. i..

14. **che la realizzazione delle opere descritte al precedente punto 1) comporta incremento del carico urbanistico ai sensi dell'art. 120, comma 1, della L.R. 01/05 e pertanto:**

- ☐ è soggetta al pagamento dei contributi di cui al Titolo VII della L.R. 03/01/05 n° 1, determinati come da tabelle seguenti :

ONERI URBANIZZAZIONE SECONDARIA	TIPO DI INSEDIAMENTO	
	TIPO DI INTERVENTO	
	CONSISTENZA INTERVENTO (mq)	
	IMPORTO UNITARIO (€/mq)	
	TOTALE ONERI URBANIZZAZIONE PRIMARIA (€)	

ONERI URBANIZZAZIONE SECONDARIA	TIPO DI INSEDIAMENTO	
	TIPO DI INTERVENTO	
	CONSISTENZA INTERVENTO (mq)	
	IMPORTO UNITARIO (€/mq)	
	TOTALE ONERI URBANIZZAZIONE SECONDARIA (€)	

CONTRIBUTO COSTO DI COSTRUZIONE	TIPO DI INSEDIAMENTO	
	TIPO DI INTERVENTO	
	CONSISTENZA INTERVENTO (mq)	
	IMPORTO UNITARIO (€/mq)	
	TOTALE CONTRIBUTO COSTO DI COSTRUZIONE (€)	

TOTALI	IMPORTO TOTALE CONTRIBUTI	
	Si richiede la rateizzazione dell'importo in rate n° (max n°4)	
	Importo di ciascuna rata (€)	

- ☐ non comporta incremento del carico urbanistico ai sensi dell'art. 120, comma 1, della L.R. 01/05 e pertanto non è soggetta al pagamento dei contributi di cui al Titolo VII della L.R. 03/01/05 n° 1;

15. **che la realizzazione delle opere descritte al precedente punto 1):**

- ☒ interessano la copertura degli edifici, pertanto, ai sensi dell'art. 82 comma 16 della L. R. 1/2005 di cui al Regolamento di attuazione - D.P.G.R. n. 62/R del 23/11/2005, si allega la relativa documentazione (Elaborato grafico, Relazione Tecnica ed Attestazione di Conformità del Progettista ai sensi dell'art. 4 comma 2 del Reg.);
- ☐ non interessano la copertura degli edifici, ovvero le opere sono di manutenzione ordinaria.

16. **che la realizzazione delle opere descritte al precedente punto 1):**

- ☐ sono interventi disciplinati dal Codice della Strada e pertanto sono conformi a quanto stabilito dall'Art. 22 del C.d.S. e dall'Art. 46 del Reg. di Attuazione;
- ☒ non sono interventi disciplinati dal C.d.S.

17. **che la realizzazione delle opere descritte al precedente punto 1), ai sensi dell'Art. 82, comma 5 della L.R. 01/05:**

- ☒ non comportano parere discrezionale Azienda U.S.L. e pertanto allega la certificazione, ai sensi dell'art. 82 c. 5 lett. a) L.R. 01/05, che le opere sono conformi alla normativa vigente in materia igienico sanitaria;
- ☐ comportano parere discrezionale Azienda U.S.L. e pertanto allega la documentazione necessaria al rilascio del medesimo;
- ☐ allega parere Azienda U.S.L. n° prot..... del

18. **che la realizzazione delle opere descritte al precedente punto 1), ai sensi delle vigenti disposizioni legislative:**

- ☒ non comportano parere A.R.P.A.T.;
- ☐ comportano parere A.R.P.A.T. e pertanto allega la documentazione necessaria al rilascio del medesimo;
- ☐ comportano parere A.R.P.A.T. che si allega alla presente.

19. **che, ai sensi e per gli effetti dell'art. 186 del D.Lgs 152/06, come modificato dal D.Lgs 4/08 (terre e rocce da scavo), l'intervento:**

- ☒ non prevede l'utilizzo di terre e rocce da scavo;
- ☐ le terre o rocce da scavo prodotte saranno smaltite con il trasporto delle stesse in discarica autorizzata;
- ☐ le terre o rocce da scavo prodotte saranno riutilizzate e pertanto viene prodotta la modulistica, debitamente compilata, di seguito indicata ed allegata alla presente (Modello A e Modello B):
- ☐ MOD A - relazione a firma congiunta del proprietario e del tecnico progettista, resa nei modi e nelle forme dell'art. 47 del D.P.R. 445/2000 e successive modificazioni, con la quale si dimostri quanto prescritto dall'art. 186, comma 1, lettere a), b), c), d), e) e g) del D. Lgs. 152/06, nel testo modificato dal D. Lgs. 4/2008;
- ☐ MOD B - relazione a firma di tecnico abilitato, resa nei modi e nelle forme dell'art. 47 del D.P.R. 445/2000 e successive modificazioni, relativa al materiale da impiegare ed effettuata presso laboratori autorizzati, con la quale si attesta il rispetto di quanto richiesto alla lettera f) del suddetto art. 186;

20. **che l'immobile/area/edificio oggetto della presente denuncia di inizio dell'attività rientra nelle seguenti aree sottoposte ai relativi vincoli, le cui tutele risultano di competenza dell'Amministrazione Comunale e/o di altri Enti o Amministrazioni, allegando il relativo atto di assenso (comunque denominato) rilasciato dall'ente competente:**

N°	DESCRIZIONE VINCOLO	SI	NO
1	Vincolo paesaggistico ambientale D.Lgs. n° 42/04		/
2	P.A.I. Piano Assetto Idrogeologico D.G.R.T. 1328/04 – P.I.E.		/
3	P.A.I. Piano Assetto Idrog. D.G.R.T. 1328/04 – P.I.M.E.		/

4	P.A.I. Piano Assetto Idrog. D.G.R.T. 1328/04 – P.F.E.		/
5	P.A.I. Piano Assetto Idrog. D.G.R.T. 1328/04 – P.F.M.E.		/
6	D.M. 21/12/99 Perimetrazione sito di bonifica di interesse nazionale della Prov. di Massa Carrara		/
7	Vincolo Idrogeologico L. 3267/23 ☐ opere soggette a dichiarazione di cui al Tit.III ,art.100 Legge Forestale ☐ opere soggette ad autorizzazione di cui al Tit.III, art.101 Legge Forestale		/
8	Fascia di rispetto Autostradale (SALT)		/
9	Fascia di rispetto ferroviario (FFS)		/
10	Fascia di rispetto strada statale (ANAS)		/
11	Fascia di rispetto strada provinciale (Amministrazione Provinciale)		/
12	Vincolo Forestale (Amministrazione Provinciale)		/
13	Fascia di rispetto elettrodotto (ENEL)		/
14	Fascia di rispetto metanodotto (SNAM)		/
15	Demanio Idrico (Reg. Toscana- Genio Civile)		/
16	Demanio Marittimo (Minist. Trasp. Navig. – Capitaneria di Porto - S.O.T. Marina di Carrara		/
17	Consorzio Zona Industriale Apuana (C.Z.I.A. Massa)		/
18	Altri		

21. che l'immobile oggetto dei lavori, riguardo alla disciplina comunale di tutela di cui all'art. 1 comma 11 delle Norme Tecniche di attuazione del Regolamento Urbanistico:

- ☐ rientra nella disciplina di tutela, e pertanto si allega il relativo atto di assenso comunale;
☐ non rientra nella disciplina di tutela.

Alla presente denuncia di inizio attività è allegata, quale parte sostanziale ed integrante, la seguente documentazione:

- ☐ documentazione di cui all'art.81 L.R.01/05;
☐ altro

ASSEVERA

ai sensi e per gli effetti dell'art. 84 comma 1 della L.R. 03/01/05 n° 1 e successive modificazioni ed integrazioni, che le opere rappresentate nel progetto di cui alla presente denuncia di inizio attività sono conformi agli strumenti urbanistici sia adottati che approvati ed ai regolamenti edilizi vigenti, nonché il rispetto delle norme di

sicurezza ed igienico-sanitarie, e delle norme vigenti aventi incidenza sull'attività edilizia, di cui non è richiesto specifico atto di assenso dell'Autorità competente.

Ai sensi e per gli effetti dell'art. 84 comma 5 della L.R. 03/01/05 n° 1 il sottoscritto Professionista, in ordine a tutto quanto sopra descritto ed asseverato, dichiara di essere consapevole che con la presente dichiarazione asseverata assume per sé la qualità di persona esercente un servizio di pubblica necessità ai sensi degli articoli 359 e 481 del Codice Penale, e che, pertanto, è a conoscenza delle penalità previste in caso di dichiarazioni mendaci o che affermano fatti non conformi al vero.

Si dichiara che il modello è conforme all'originale predisposto dal Comune di Carrara e pubblicato sul sito internet dello stesso.

Carrara, li 07 - 12 - 2008

Il Professionista abilitato asseverante

(Timbro e Firma per esteso e leggibile)



DICHIARAZIONE SOSTITUTIVA DELL'ATTO DI NOTORIETA'
DPR 28 dicembre 2000, n° 445



Il/La Sottoscritt^o VOLPI DAVIDE....., nato/a a CARRARA..... il
19/11/1974... e residente in FOSSONE....., via PELUCAIA.....
n° 3., c.f. VLP DVA 74519 B832T.

DICHIARA

- ai fini della titolarità di cui all'art. 11 del D.P.R. 06.06.2001 n° 380 e s.m.i., di avere la disponibilità dell'immobile/area ad uso ABITAZIONE....., sito in FOSSONE....., via PELUCAIA..... n° 3....., censito in catasto nel fg. n° 67., con il mapp. n° 846....., sub. n°....., in qualità di COMPROPRIETARIO
- che il fabbricato di cui sopra è stato realizzato con licenza/concessione edilizia n.4.....del.....1997..... e da tale data non ha subito trasformazioni che abbiano richiesto atti amministrativi.

Il sottoscritto VOLPI DAVIDE consapevole delle sanzioni penali a cui può andare incontro nel caso di affermazioni mendaci e delle relative sanzioni penali di cui all'art.76 DPR 445/2000 dichiara ai sensi degli artt.46 e 47 del DPR 445/2000 che gli stati, le qualità personali e i fatti espressi nel presente atto sotto forma di dichiarazione sostitutiva corrispondono a verità

Ai sensi e per gli effetti di cui all'art.13 del Dlgs 196 del 30 giugno 2003 (Codice in materia di dati personali) dichiaro di essere informata che i dati personali raccolti saranno trattati, anche con strumenti informatici, esclusivamente nell'ambito del procedimento per il quale la presente dichiarazione viene resa e che al riguardo mi competono tutti i diritti previsti

Ai sensi dell'art. 38 del DPR 28/12/00, n. 445:

- ☐ L'autocertificazione è sottoscritta dal dichiarante in presenza del dipendente addetto.
- ☐ L'autocertificazione è depositata, già sottoscritta dal dichiarante, insieme alla fotocopia, non autenticata, di un documento d'identità del dichiarante in corso di validità.

Carrara,

Il dichiarante

Visto il documento

Il dipendente addetto

Comune DI CARRARA
 19 DIC. 2009

Cognome **VOLPI**
 Nome **DAVIDE**
 nato il **19/11/1974**
 (atto n. **477** P. **1** S. **A**)
 a **CARRARA (MS)**
 Cittadinanza **ITALIANA**
 Residenza **CARRARA (MS)**
 Via **PELUCARA Nr.3/T**
 Stato civile **=====**
 Professione **IMPRENDITORE**
 CONNOTATI E CONTRASSEGNI SALIENTI
 Statura **1,77**
 Capelli **Castani**
 Occhi **Castani**
 Segni particolari **=====**



Firma del titolare *David Volpi*
CARRARA (MS) **02/01/2008**


Impronta del dito
 Indice sinistro **DEL SINDACO**
 (Dr. Franca Fabozzi)

Imposta
 dovuta
 al Comune
 € 9,25



Codice Fiscale **VLPD74S19B832T**
 Cognome **VOLPI**
 Nome **DAVIDE**
 Luogo **CARRARA**
 Provincia **MS**
 Data di nascita **19/11/1974**
 Sesso **M**
 Data di scadenza **24/11/2010**
 Dati sanitari regionali




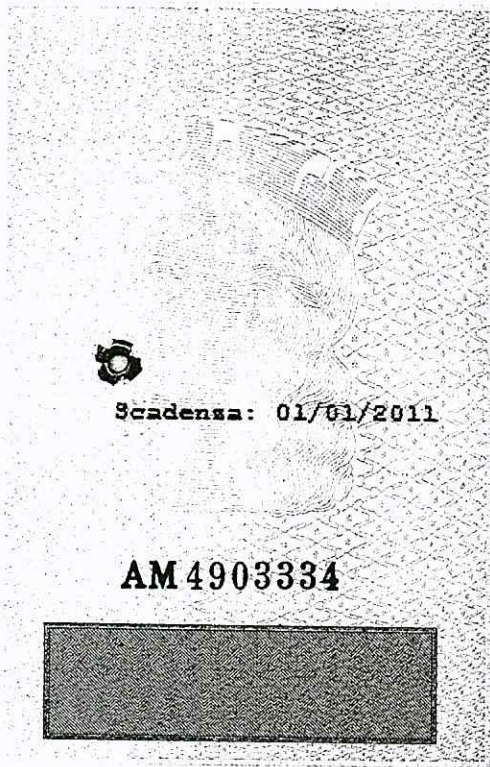

Scadenza: 01/01/2011

AM4903334

I.P.Z.S. - OFFICINA C.V. - ROMA

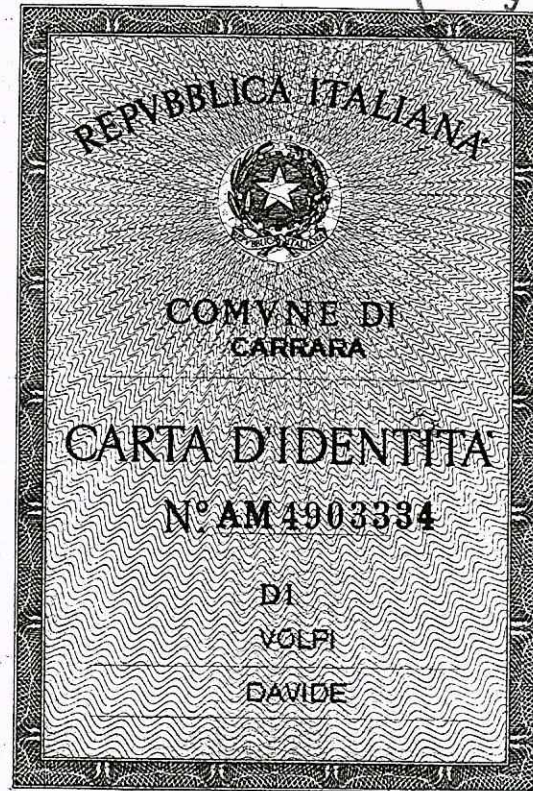

REPUBBLICA ITALIANA

COMUNE DI
CARRARA

CARTA D'IDENTITÀ

N° AM4903334

DI
VOLPI
DAVIDE



TESSERA EUROPEA DI ASSICURAZIONE MALATTIA

24/11/2010

80380000900020010187

8 Numero di identificazione della tessera
9 Scadenza
VLPD74S19B832T SSN-MIN SALUTE - 500001

6 Numero di identificazione personale
DAVIDE

4 Nome
VOLPI

3 Cognome
VOLPI

5 Data di nascita
19/11/1974

IT



RELAZIONE TECNICA DESCRITTIVA



Il presente intervento si propone la realizzazione di un impianto fotovoltaico di esigua potenza nominale pari a 4,00 KWp, intestato al signore Volpi Davide, nato a Carrara (MS) il 19-11-1974, e residente in via Pelucara 3/T Fossone.

L'obiettivo dell'intervento è quello di raggiungere con l'autoproduzione, la piena autonomia dalle forniture di energia elettrica, e utilizzando un sistema assolutamente non inquinante, di contribuire attivamente alla salvaguardia dell'ambiente.

Oggetto di intervento è un fabbricato indipendente, con annessa area di pertinenza, parte pavimentata e parte adibita a giardino, localizzato in via Pelucara n°3/T, sito nel comune di Carrara (Ms), cui si accede direttamente dalla viabilità principale. L'immobile è identificato catastalmente al foglio n°. 67, mappale 846 del medesimo Comune.

L'impianto dovrà essere posizionato su una falda di copertura, precisamente quella orientata a sud-Ovest; svilupperà una superficie di circa mq 32 con n°23 pannelli fotovoltaici, suddivisi in 3 stringhe aventi rispettivamente 8,8, e 7 moduli.

Inoltre si prevede di adottare una conversione di stringa e quindi di utilizzare un numero di convertitori statici pari a 2.

Per il calcolo della producibilità totale annua dell'impianto, si è ipotizzato un orientamento azimutale del campo fotovoltaico a 0° rispetto al sud e un'inclinazione rispetto all'orizzontale di 33° (tilt).

E' stato scelto un fattore di riduzione delle ombre del 95%, che tiene conto di eventuali fenomeni di ombreggiamento sul campo fotovoltaico, garantendo così che le perdite di energia derivanti da tali fenomeni non siano superiori al 5% su base annua.


La potenza effettiva dell'impianto, come già accennato, è pari a 4,00 KWp.


Per ogni "chilowattora" prodotto tramite conversione fotovoltaica della radiazione solare si evita l'immissione in atmosfera di 0,531 kg di CO₂, gas responsabile dell'effetto serra; considerando una vita utile degli impianti fotovoltaici di circa 30 anni, l'impianto in oggetto contribuirà ad evitare l'immissione in atmosfera di oltre 108.802 chilogrammi di CO₂.

L'impianto rimane scarsamente visibile dalle zone circostanti, anche per la distanza dai punti di visuale possibili, riducendone al minimo l'impatto sull'ambiente e sul paesaggio su cui insiste.

.....*Carro*....., lì 07.12.00

Il tecnico Geom. Luca Bellè

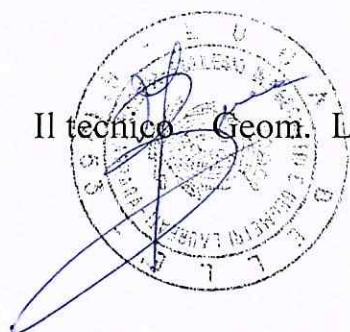

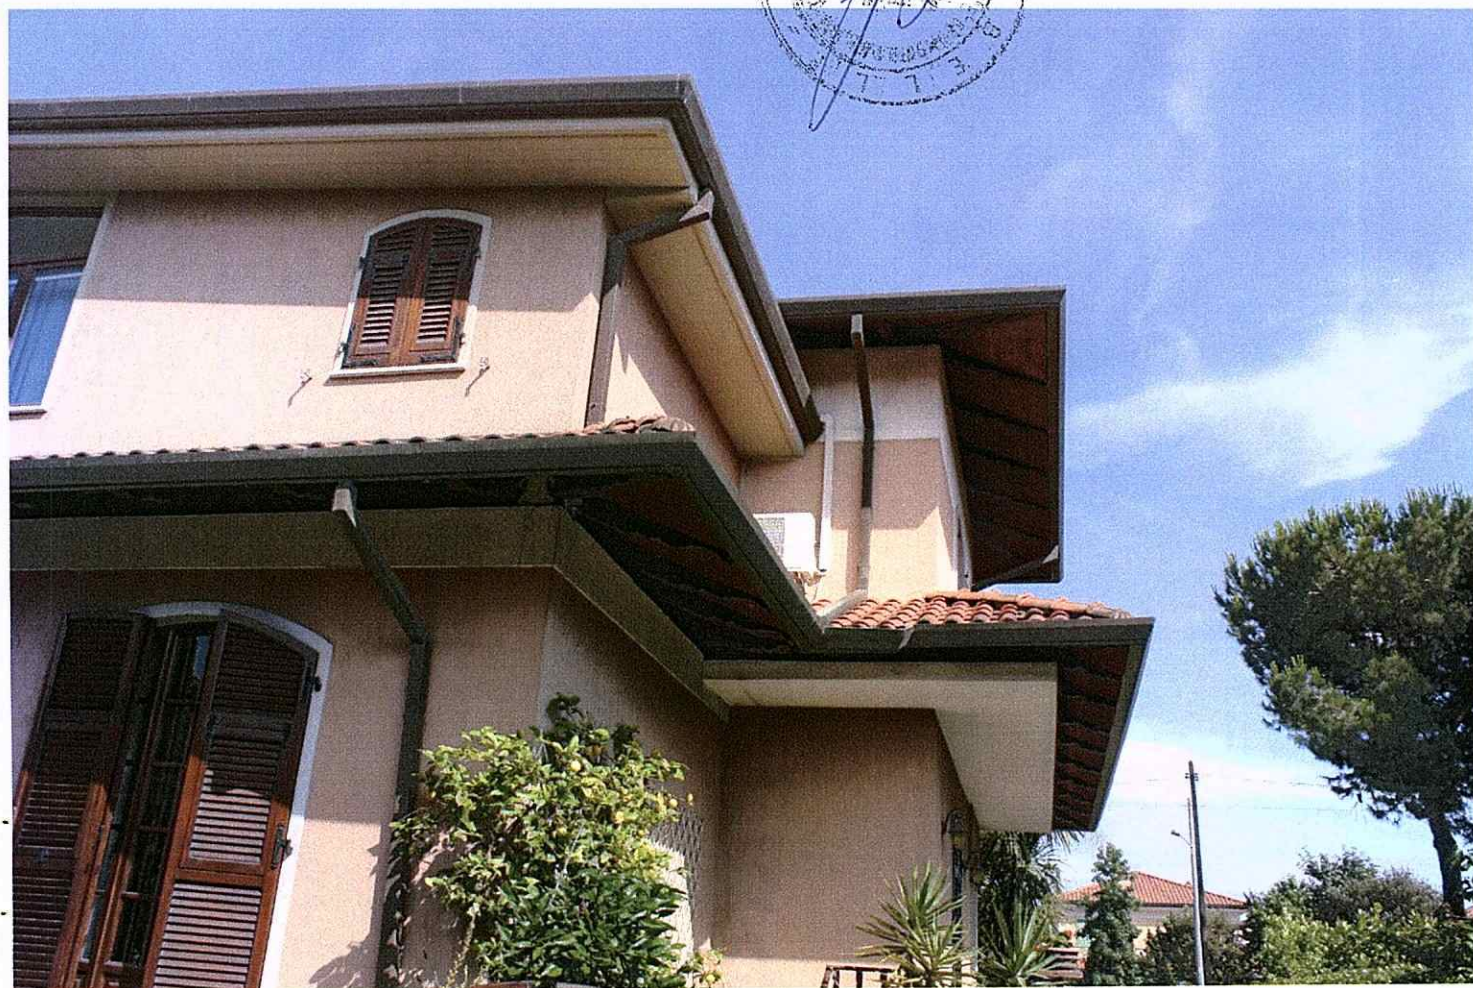



MINISTERO DELLE FINANZE

DICHIARAZIONE DI SUCCESSIONE

Ufficio del Registro di

CARRARA

ESTREMI DELLA PRESENTAZIONE (barrare la casella che interessa)

NUMERO 85 VOLUME 9

- ☒ 1 PRIMA DICHIARAZIONE
- ☐ 2 DICHIARAZIONE MODIFICATIVA
- ☐ 3 DICHIARAZIONE INTEGRATIVA
- ☐ 4 DICHIARAZIONE SOSTITUTIVA
- ☐ 5 DICHIARAZIONE AGGIUNTIVA

DICHIARAZIONI PRECEDENTI

NUMERO		VOLUME	
NUMERO		VOLUME	
NUMERO		VOLUME	

DATI ANAGRAFICI DEL DEFUNTO

data di apertura della successione

giorno	1	7	0	9	2	0	0	1	anno
--------	---	---	---	---	---	---	---	---	------

codice fiscale V L P G P P 3 6 C 1 4 B 8 3 2 A

cognome (1) VOLPI Nome (1) GIUSEPPINO

comune o Stato estero di nascita (1) CARRARA Prov. (2) MS

data di nascita

giorno	1	4	0	3	1	9	3	6	anno
--------	---	---	---	---	---	---	---	---	------

 Sesso (3) M

ultima residenza: Comune (1) CARRARA Prov. (2) MS

via o Piazza Via Pelucara N. Civico 3

single/Nubile ☐ Coniugato/a ☒ Regime patrimoniale ☐ Comunione ☐ Separazione ☐ Vedovo/a ☐ Divorziato/a ☐

eredità devoluta per: Legge ☒ Testamento ☐

Testamento per notaio pubblicato il:

registrato a:

SSE EREDITARIO

mobili e diritti reali mobiliari	<u>151.100.000</u>	
rendite, azioni, obbligazioni e quote societarie	<u>343.691.775</u>	
oneri esentati	<u>489.290.451</u>	
Totale	<u>984.082.226</u>	
Passività		
Totale beni venduti negli ultimi 6 mesi		

Firma per esteso e generalità del dichiarante
Carrara il 06.03.1944

Coniuge Via Pelucara n. 3
Qualità e indirizzo completo del dichiarante
54033 CARRARA (MS)

ATTENZIONE: Ove gli spazi previsti risultino insufficienti utilizzare gli intercalari.

ALBERO GENEALOGICO

AVVERTENZE: dall'albero genealogico è necessario che risulti la linea di ascendenza o discendenza, il grado di parentela o di affinità dei successori col defunto, il luogo e la data di nascita.

DE CUIUS

VOLPI GIUSEPPINO

nato a Carrara il 14.03.1936

dec. a Carrara il 17.09.2001

E R E D I

CONIUGE

GALLENTI SILVANA

nata a Carrara il 06.08.1944

FIGLIO

VOLPI DAVIDE

nato a Carrara il 19.11.1974



DOCUMENTI ALLEGATI ALLA DICHIARAZIONE DI SUCCESSIONE

- 1 Certificato di morte
- 2 Dichiarazione sostitutiva eredi
- 3 Visure catastali
- 4 Situazione patrimoniale e bilancio anno 2000 società
- 5 Dichiarazione B.N.L.
- 6 Dichiarazione C.R.C. (n. 2)
- 7 Prospetto liquidazione imposta e ricevuta versamento autoliquidazione
- 8
- 9
- 10

Sono stati utilizzati i seguenti intercalari:

n. ☐ 4/A ☐ 4/B ☐ 4/C ☐ 4/D ☐ 4/E

QUADRO A - EREDI E LEGATARI

Progressivo 0/0/1	Relazione di parentela CONIUGE		Categoria	
Codice Fiscale	G L S V N 4 4 M 4 6 B 8 3 2 T		Cognome o Denominazione o Ragione sociale (1) GALLENI	
Nome (1) SILVANA	Comune o Stato estero di nascita (1) CARRARA	Prov. (2) MS	Data di nascita 0 6 0 8 1 9 4 4	Sesso (3) F
Residenza o Sede (4)/Comune (1) CARRARA	Prov. (2) MS	Via o Piazza Via Pelucara		N. Civico 3
Progressivo 0/0/2	Relazione di parentela FIGLIO		Categoria	
Codice Fiscale	V L P D V D 7 4 S 1 9 B 8 3 2 T		Cognome o Denominazione o Ragione sociale (1) VOLPI	
Nome (1) DAVIDE	Comune o Stato estero di nascita (1) CARRARA	Prov. (2) MS	Data di nascita 1 9 1 1 1 9 7 4	Sesso (3) M
Residenza o Sede (4)/Comune (1) CARRARA	Prov. (2) MS	Via o Piazza Via Pelucara		N. Civico 3
Progressivo	Relazione di parentela		Categoria	
Codice Fiscale			Cognome o Denominazione o Ragione sociale (1) <i>IL DIRETTORE (Raffaele De Luca)</i>	
Nome (1)	Comune o Stato estero di nascita (1)	Prov. (2)	Data di nascita	Sesso (3)
Residenza o Sede (4)/Comune (1)	Prov. (2)	Via o Piazza		N. Civico
Progressivo	Relazione di parentela		Categoria	
Codice Fiscale			Cognome o Denominazione o Ragione sociale (1)	
Nome (1)	Comune o Stato estero di nascita (1)	Prov. (2)	Data di nascita	Sesso (3)
Residenza o Sede (4)/Comune (1)	Prov. (2)	Via o Piazza		N. Civico
Progressivo	Relazione di parentela		Categoria	
Codice Fiscale			Cognome o Denominazione o Ragione sociale (1)	
Nome (1)	Comune o Stato estero di nascita (1)	Prov. (2)	Data di nascita	Sesso (3)
Residenza o Sede (4)/Comune (1)	Prov. (2)	Via o Piazza		N. Civico
Progressivo	Relazione di parentela		Categoria	
Codice Fiscale			Cognome o Denominazione o Ragione sociale (1)	
Nome (1)	Comune o Stato estero di nascita (1)	Prov. (2)	Data di nascita	Sesso (3)
Residenza o Sede (4)/Comune (1)	Prov. (2)	Via o Piazza		N. Civico
Progressivo	Relazione di parentela		Categoria	
Codice Fiscale			Cognome o Denominazione o Ragione sociale (1)	
Nome (1)	Comune o Stato estero di nascita (1)	Prov. (2)	Data di nascita	Sesso (3)
Residenza o Sede (4)/Comune (1)	Prov. (2)	Via o Piazza		N. Civico

(1) Senza abbreviazioni
 (2) Sigla automobilistica
 (3) M o F
 (4) Nel caso di residenza all'estero, indicare il domicilio eletto nello Stato italiano (art. 29, comma 1, lettera L)

4 **QUADRO B - ATTIVO EREDITARIO**

B1: IMMOBILI E DIRITTI REALI IMMOBILIARI

DATI RELATIVI ALL'IMMOBILE

Progressivo 001	Comune (1) CARRARA					Prov. (2) MS	Codice catastale	Partita (3)
Catasto U	Sezione	Foglio 67	Numero 846	Subalterno	Ubicazione Via Pelucara n. 3 piano S1-T-1			
Zona Censuaria	Categoria A/2	Classe 4	Superficie: ettari	M. quadri	M. cubi (4)	Vani 12	Rendita 2.820.000	Quota di possesso 1/2
Diritto (5) Piena proprietà					Codice diritto	Valore 148.100.000		
Osservazioni: Si richiedono le agevolazioni "Prima casa" di cui alla legge 21.11.2000 n. 342 art. 69 comma 3 da parte del coniuge Gallani Silvana (vedi dichiarazione allegata)								

Progressivo 002	Comune (1) ORTONOVO					Prov. (2) SP	Codice catastale G 143	Partita (3)
Catasto T	Sezione	Foglio 11	Numero 1413	Subalterno	Ubicazione			
Zona Censuaria	Categoria	Classe	Superficie: ettari 0.01.18	M. quadri	M. cubi (4)	Vani	Rendita	Quota di possesso Intero
Diritto (5) Piena proprietà					Codice diritto	Valore 500.000		
Osservazioni:								

Progressivo 002	Comune (1) ORTONOVO					Prov. (2) SP	Codice catastale G 143	Partita (3)
Catasto T	Sezione	Foglio 11	Numero 1516	Subalterno	Ubicazione			
Zona Censuaria	Categoria	Classe	Superficie: ettari 0.10.18	M. quadri	M. cubi (4)	Vani	Rendita	Quota di possesso Intero
Diritto (5) Piena proprietà					Codice diritto	Valore 2.500.000 3.000.000		
Osservazioni: Terreno di complessivi mq. 1.136 con R.D. di lire 23.402 e R.A. di lire 14.768-- trattasi di terreno in zona agricola								

Progressivo	Comune (1)					Prov. (2)	Codice catastale	Partita (3)
Catasto	Sezione	Foglio	Numero	Subalterno	Ubicazione			
Zona Censuaria	Categoria	Classe	Superficie: ettari	M. quadri	M. cubi (4)	Vani	Rendita	Quota di possesso
Diritto (5)					Codice diritto	Valore		
Osservazioni:								

(1) Senza abbreviazioni
 (2) Sigla automobilistica
 (3) Catastale o tavolare
 (4) Solo se riportati sull'estratto catastale
 (5) Indicare se trattasi di trasferimento del diritto di proprietà piena o nuda, di costruzione o trasmissione del diritto di usufrutto, uso o abitazione, di superficie o enfiteusi

: AZIENDE


Progressivo	Quota di possesso	Descrizione
	Codice cespite	Partita IVA
		Valore
	Agevolazione sul cespite	
	Codice (tipo agevolazione)	
Progressivo	Quota di possesso	Descrizione
	Codice cespite	Partita IVA
		Valore
	Agevolazione sul cespite	
	Codice (tipo agevolazione)	

B4: ALTRI BENI



Progressivo 001	Quota di possesso 100%	Descrizione Saldo su conto corrente bancario presso la filiale di Carrara della B.N.L. S.p.A. n. 12163	Codice	Valore/Importo 874.855
Progressivo 002	Quota di possesso 100%	Descrizione Conto titoli presso la filiale di Carrara della B.N.L. S.p.A. n. 411623 con n. 2.750 azioni finmeccanica s.p.a.	Codice	Valore/Importo 4.026.000
Progressivo 003	Quota di possesso 100%	Descrizione Cassa di Risparmio di Carrara S.p.A. - Carrara gestione n. 9556058 - parte soggetta a imposta di successione Euro 23.658,08	Codice	Valore/Importo 45.308.430
Progressivo 004	Quota di possesso 100%	Descrizione C.R.C. S.p.A. - Carrara - dossier titoli n. 001/1037890 Cod. 7461 Italmob. Risp. Fraz. n. 1000 prezzo 15,344 euro	Codice	Valore/Importo 29.710.127
Progressivo 005	Quota di possesso 100%	Descrizione C.R.C. S.p.A. - Carrara dossier titoli n. 001/1037890 Cod. 127100 Imi 11/18 9,5% - 50.000.000 prezzo 75,84 euro	Codice	Valore/Importo 37.920.000
Progressivo 006	Quota di possesso 100%	Descrizione C.R.C. S.p.A. - Carrara dossier titoli n. 001/1037890 Cod. 146515 Italcementi Fraz. Eur - n. 2.080 prezzo 7,471 euro	Codice	Valore/Importo 30.089.017
Progressivo 007	Quota di possesso 100%	Descrizione C.R.C. S.p.A. - Carrara dossier titoli n. 001/1037890 Cod. 3666001 BTP Manto 01/10/2003 ESENTI	Codice	Valore/Importo 59.961.252
Progressivo 008	Quota di possesso 100%	Descrizione C.R.C. S.p.A. - Carrara dossier titoli n. 001/1037890 Cod. 3673102 BTP Manto 01/09/2005 ESENTI	Codice	Valore/Importo 281.900.770

IL DIRETTORE
(Raffaele De Luca)
L'ADDETTO
Lo Monaco Maria Giuseppa

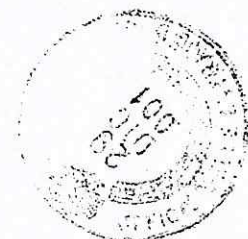

Visura per soggetto

Situazione degli atti informatizzati al 27/07/2009

Dati della richiesta	VOLPI DAVIDE
Soggetto individuato	Terreni e Fabbricati siti in tutta la provincia di MASSA VOLPI DAVIDE nato a CARRARA il 19/11/1974 C.F.: VLPDVED74S19B832T

1. Unità Immobiliari site nel Comune di CARRARA (Codice B832) - Catasto dei Fabbricati

N.	DATI IDENTIFICATIVI				DATI DI CLASSAMENTO						ALTRE INFORMAZIONI	
	Sezione Urbana	Foglio 67	Particella 846	Sub	Zona Cens.	Micro Zona	Categoria A/7	Classe 2	Consistenza 12 vani	Rendita Euro 2.107,14	Indirizzo Dati derivanti da	Dati ulteriori
1					1						VIA PELUCARA n. 3 piano: S1 -T -I; VARIAZIONE del 01/03/2002 n. 1595 .1/2002 in atti dal 01/03/2002 (protocollo n. 18214) RETTIFICA CLS PROPOSTO	Notifica


Immobile 1: Notifica:




23394/2002

Intestazione degli immobili indicati al n. 1



N.	DATI ANAGRAFICI				CODICE FISCALE	DIRITTI E ONERI REALI	
1	GALLENi Silvana nata a CARRARA il 06/08/1944				GLLSVN44M46B832T*	(1) Proprietà per 3/4	
2	VOLPI Davide nato a CARRARA il 19/11/1974				VLPDVED74S19B832T*	(1) Proprietà per 1/4	
DATI DERIVANTI DA		DENUNZIA (NEL PASSAGGI PER CAUSA DI MORTE) del 17/09/2001 n. 797 .1/2002 in atti dal 29/01/2002 (protocollo n. 00006141) Registrazione: UR Sede: CARRARA				Volume: 9 n. 85 del 29/12/2001 VOLPI GIUSEPPINO	

Rilasciata da: Servizio Telematico

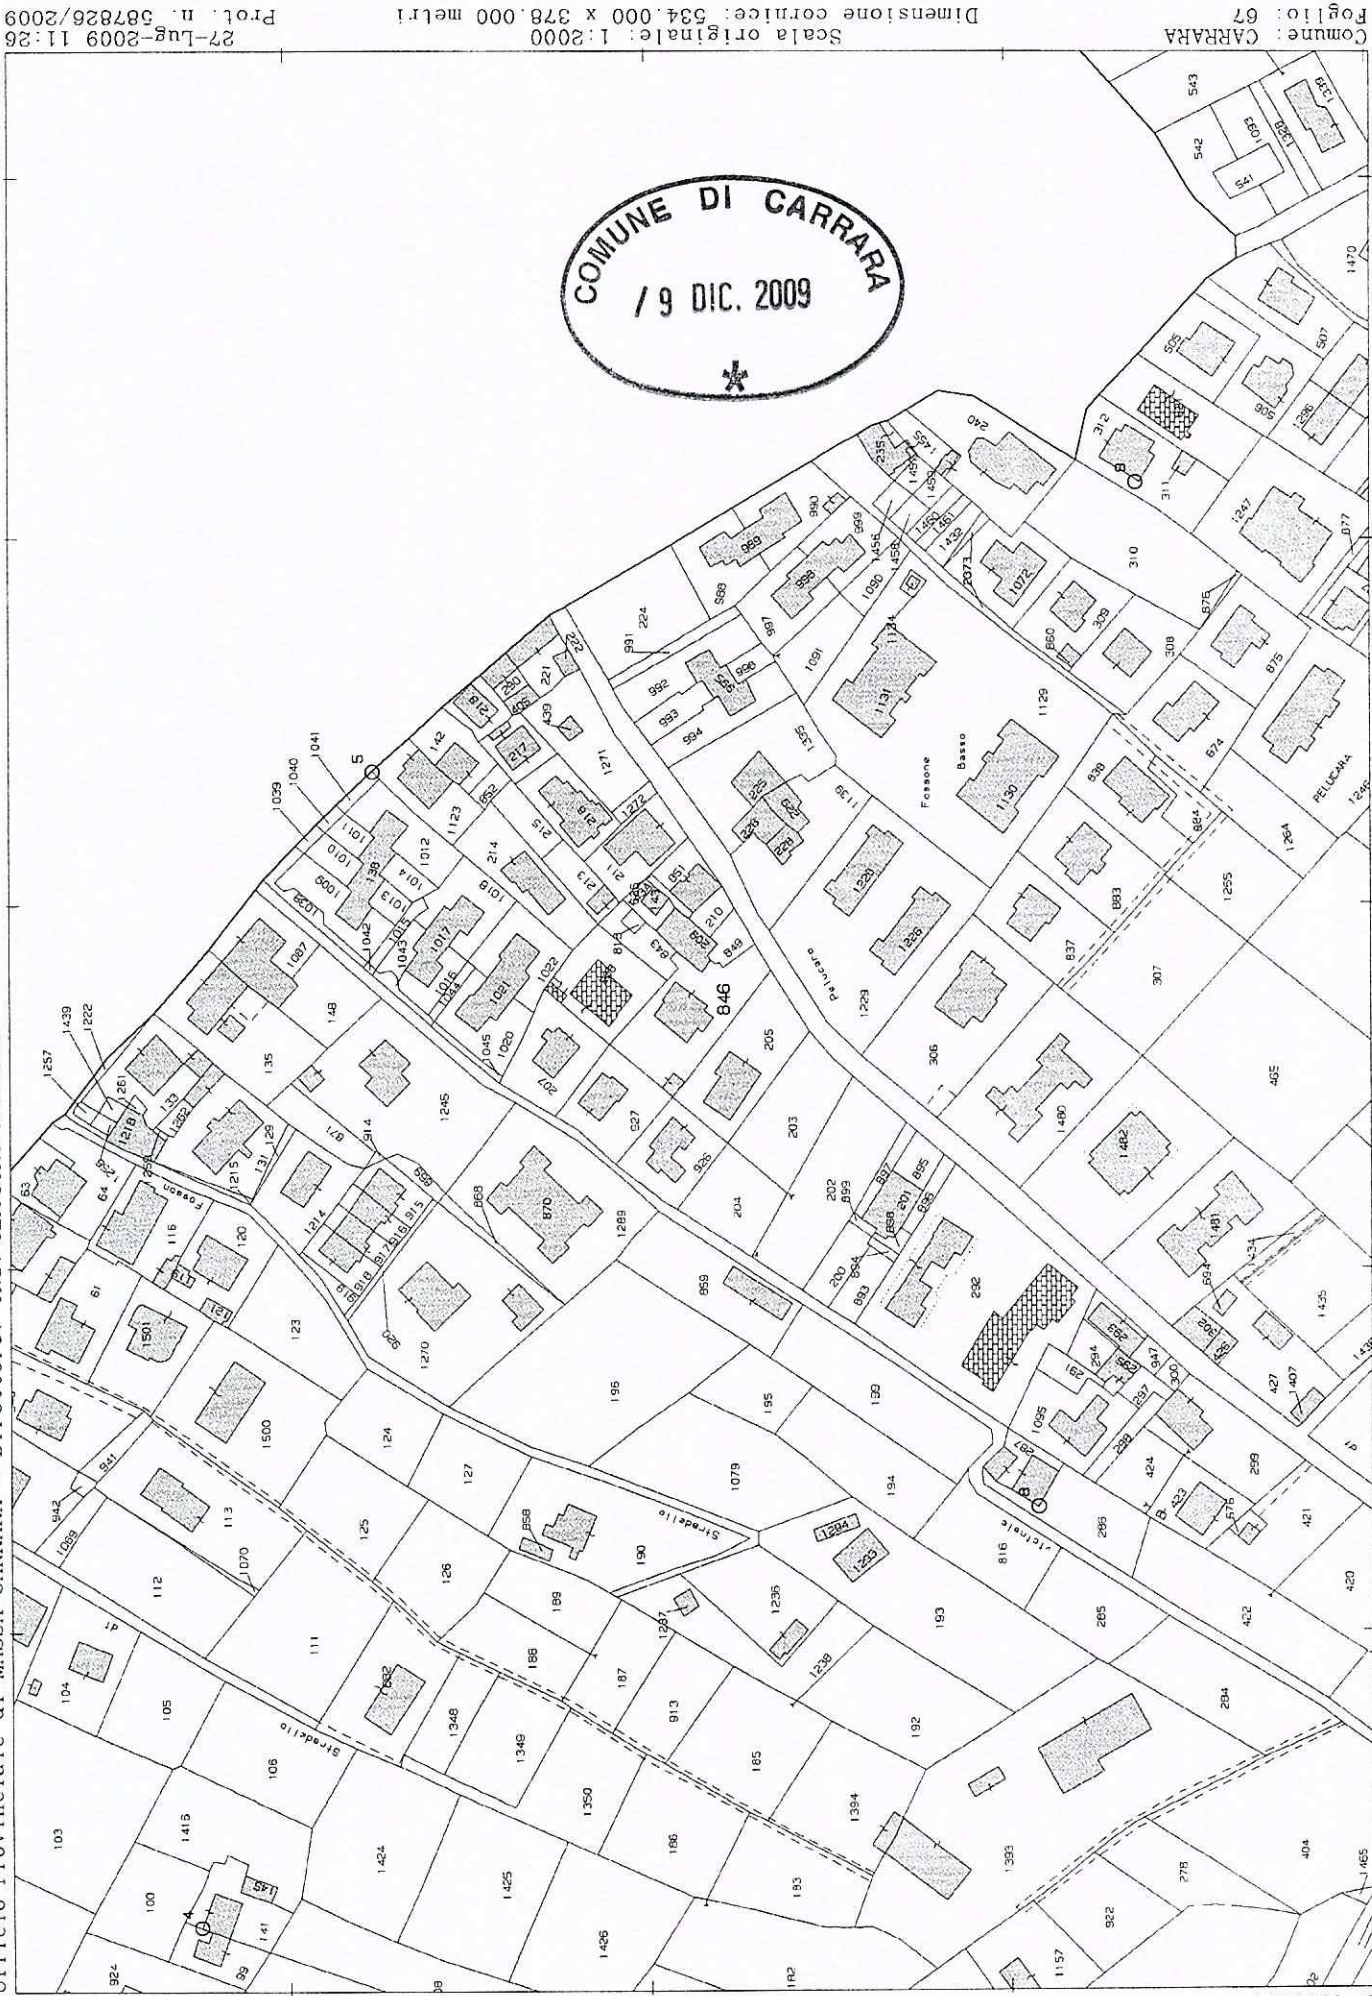


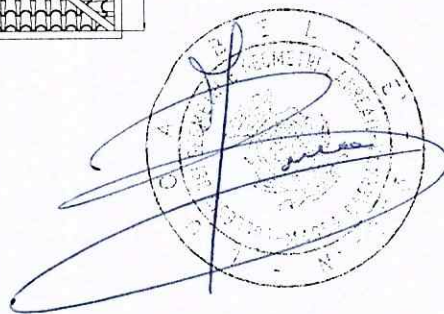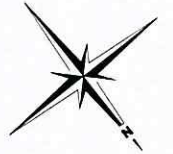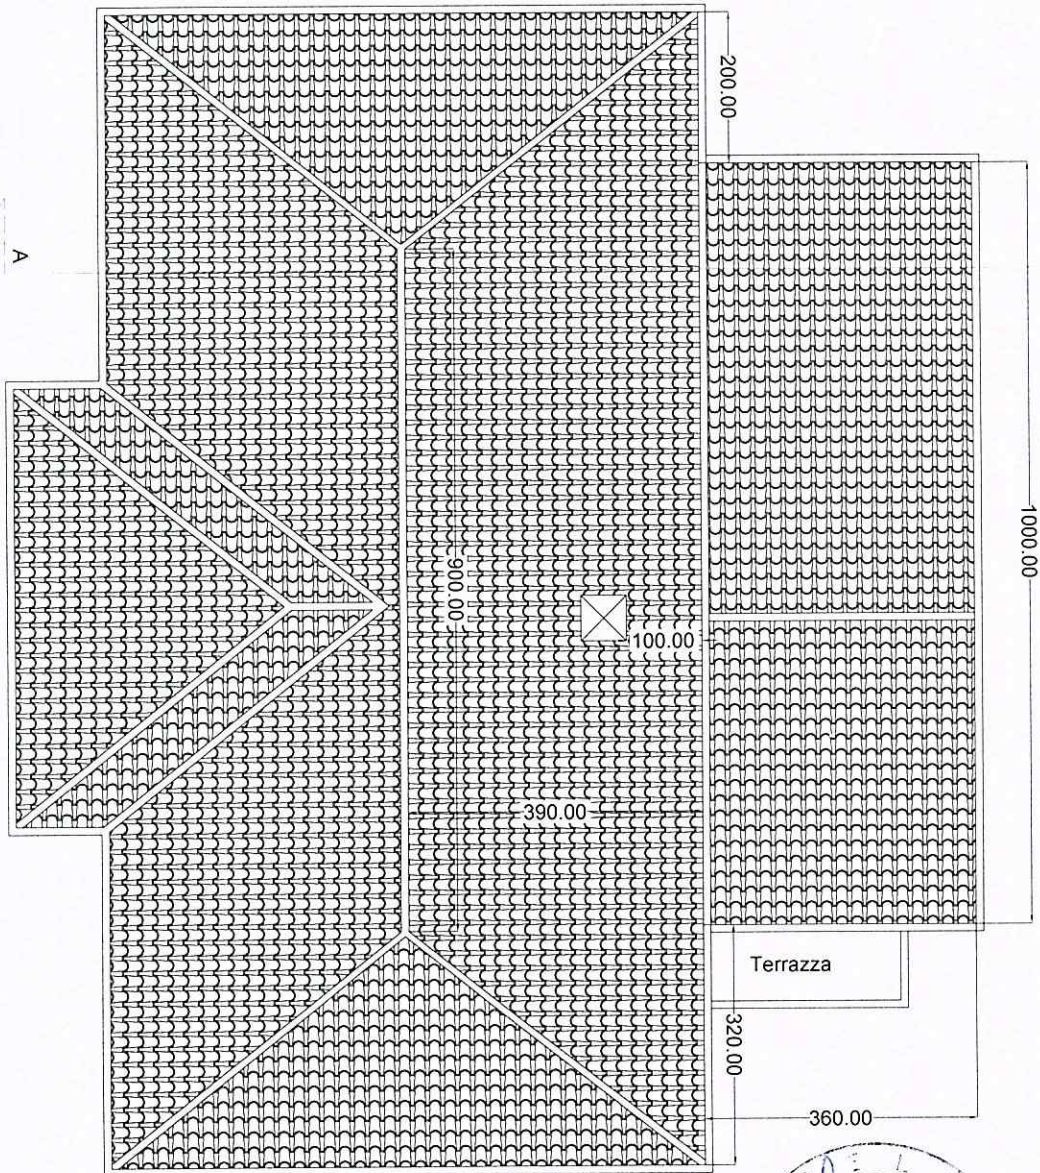

COPERTURA STATO ATTUALE
SCALA 1-100

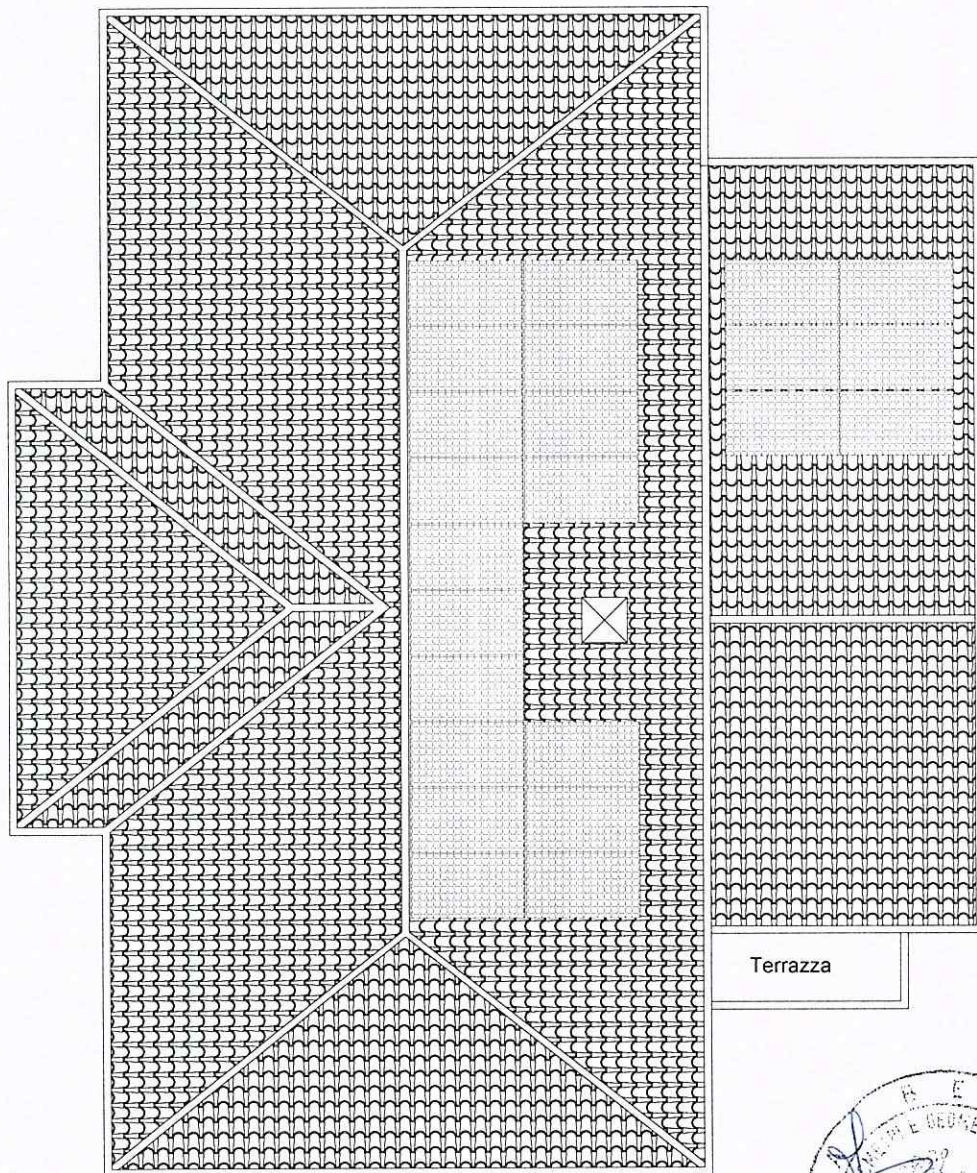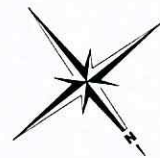


Terrazza

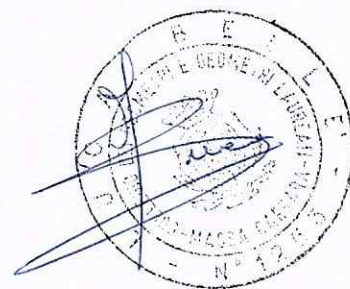

COPERTURA STATO DI PROGETTO

SCALA 1-100

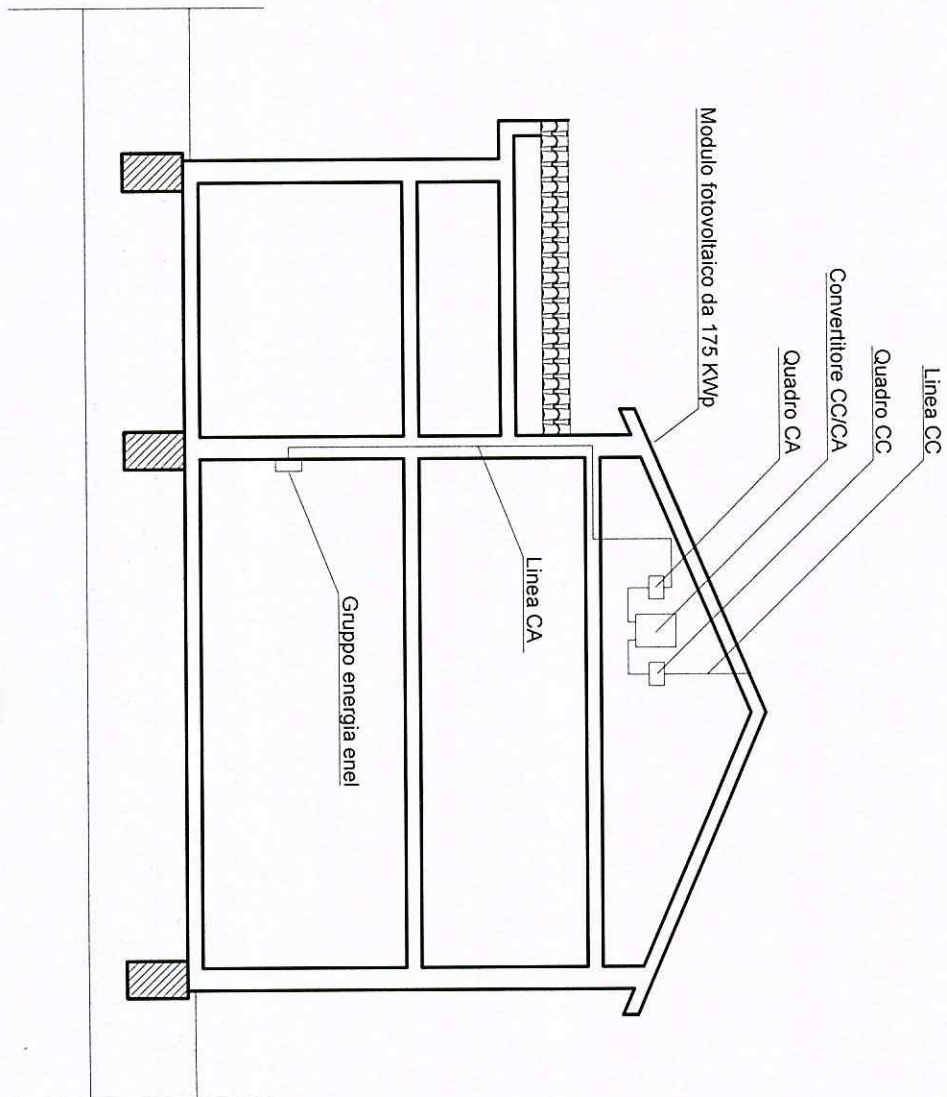



SEZIONE A-A' - scala 1:100

SCHEMA ELETTRICO DELL'IMPIANTO

COPERTURA STATO DI PROGETTO

SCALA 1-100

Electro Sistem srl
unipersonale
Via Celia,4 - 54100 Massa (MS)
P.I. e C.F. 01210590459

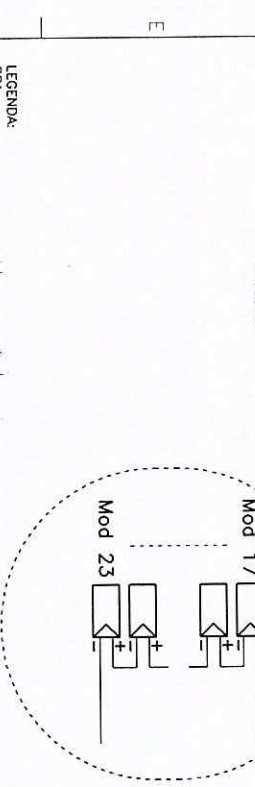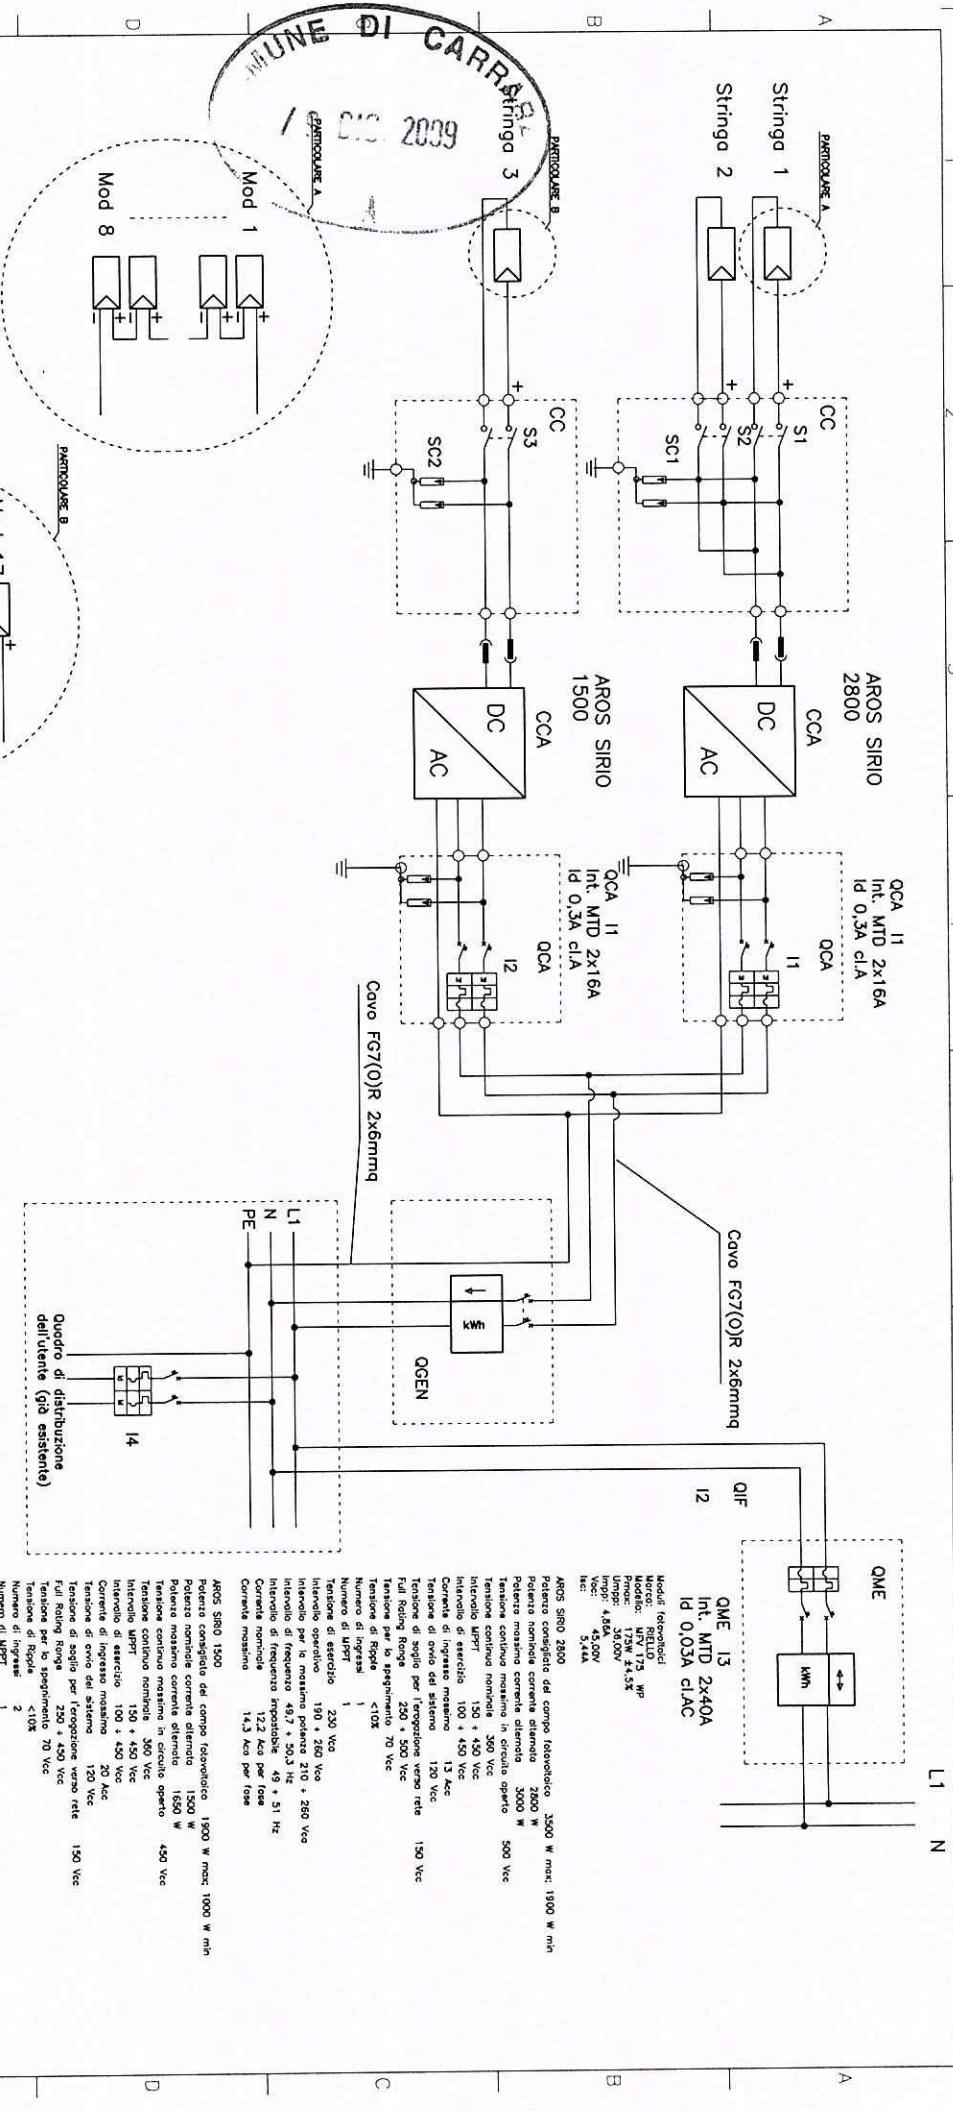

- LEGENDA:**
- CCA
 - Stringa 1-2-3
 - Mod 1, Mod 23
 - Mod 17
 - Mod 8
 - Mod 23
- Contenuto di Campo**
- Moduli fotovoltaici
 - Interuttore automatico magnetotermico differenziale tipo A
 - Quadro corrente alternata
 - Sezionatore di sovratensione
 - Contatore di energia


ELECTRO SISTEM S.R.L.
Via dell'Industria, 10 - 55019 Carrara (CO) - Italia
Tel. 059/596131 - Fax 059/596132
www.electrosistem.it

COMMITTENTE:	TITOLO DEL DISEGNO : SCHEMA ELETTRICO GENERALE		

FOGLIO :	01	DISEGN.:	
NUM. FILE :		DATA:	:

Protocollo

Pratica Edilizia n° /

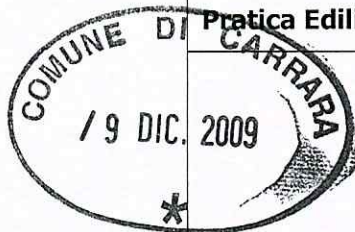

ELABORATO TECNICO DELLA COPERTURA

L.R. 03.01.2005 n.1, art.82 c. 14 e 16- DPGR del 23.11.2005 n.62/R

RICHIEDENTE / COMMITTENTE:

DAVIDE
nome

VOLPI
Cognome

Residente/con sede via/piazza PELUCARA n° 3/T

Comune CARRARA Cap 54033 Prov MS

Per i lavori di:

tipologia intervento INSTALLAZIONE IMPIANTO FOTOVOLTAICO

Nel Fabbricato posto in via/piazza PELUCARA n° 3/T

Comune CARRARA Cap 54033 Prov MS

Destinazione dell'immobile:

- | | | |
|---|--|--|
| ☒ residenziale | ☐ industriale / artigianale | ☐ commerciale |
| ☐ direzionale | ☐ turistico - ricettiva | ☐ commerciale all'ingrosso e depositi |
| ☐ agricola e funzioni connesse | ☐ di servizio | ☐ altro |

DICHIARA CHE:

L'intervento rientra nei casi previsti dall'art.3, c.3, c.4, C.4 bis del D.Lgs.494/94 e s.m.i. ☐ sì ☐ no
(obbligo di nomina del coordinatore della progettazione e del coordinatore in fase di progetto).

La redazione dell'elaborato tecnico è affidata a

- ☐ Coordinatore alla sicurezza in fase di progettazione
☒ Progettista (in quanto l'intervento non richiede la nomina del coordinatore)

La variante all'elaborato tecnico presentato è affidata a:

- ☐ Coordinatore alla sicurezza in fase di esecuzione
☐ Direttore dei lavori (in quanto l'intervento non richiede la nomina del coordinatore)

Tecnico incaricato:

LUCA
nome

BELLE
Cognome

Iscritto all'Albo/Ordine Professionale GEOMETRI di MASSA-CARRARA n° 1253

con sede in via/piazza V. LE ROMA n° 148

Comune MASSA Cap 54100 Prov MS

II COMMITTENTE

Data . . .

RELAZIONE TECNICA ILLUSTRATIVA

art. 5, comma 4/b del DPGR del 23.11.2005 n. 627



1. DESCRIZIONE DELLA COPERTURA

L'area oggetto dell'intervento di progettazione riguarda:

- ☐ Totalmente la copertura dell'immobile
☒ Parzialmente la copertura dell'immobile (*Evidenziare chiaramente nei grafici la porzione dove non si interviene*)

Tipologia della copertura

- ☐ piana ☐ a volta ☒ a falda ☐ a shed ☐ _____

Calpestabilità della copertura

- ☐ Totalmente calpestabile ☐ Parzialmente calpestabile ☒ Totalmente non calpestabile

Pendenze presenti in copertura

- ☐ Orizzontale/Sub-Orizzontale
0% < P < 15% ☒ Inclinata
15% < P < 50% ☐ Fortemente inclinata
P > 50%

Struttura della copertura:

- ☒ latero-cemento ☐ lignea ☐ metallica ☐ _____

Presenza in copertura di:

- ☐ Linee elettriche nude in tensione $D \leq 5$ m.
☐ Impianti tecnologici sulla copertura (*pannelli fotovoltaici, pannelli solari, impianti di condizionamento e simili*)
☐ Dislivelli tra falde contigue (*Evidenziare nei grafici la soluzione individuata*)
☐ Superfici sfondabili (quali finestre a tetto, lucernari e simili) da proteggere dal rischio di caduta
(*Evidenziare nei grafici la soluzione individuata*)
☐ Altro _____

Spazio libero di caduta: (indicare l'altezza minima individuata su tutti i lati)

Descrizione/note:

2. DESCRIZIONE DEL PERCORSO DI ACCESSO ALLA COPERTURA

☐ Interno

☒ Esterno

☒ PERCORSO PERMANENTE

- ☐ Scala fissa a gradini ☒ Scala retrattile ☐ Corridoi (largh. Min 60 cm) ☐ _____
☐ Scala fissa a pioli ☐ Scala portatile ☐ Passerelle/ Andatoie ☐ _____

Le scale utilizzate sono opportunamente vincolate alla zona di sbarco e dotate di maniglioni e/o corrimano h 1 m.

Descrizione/note: _____

☐ PERCORSO NON PERMANENTE

Motivazioni in base alle quali non sono realizzabili percorsi di tipo permanente: _____

Tipo di percorso provvisorio previsto in sostituzione: _____

Descrizione e dimensioni degli spazi per ospitare le soluzioni prescelte: _____

3. DESCRIZIONE DELL'ACCESSO ALLA COPERTURA

☐ interno

☐ Apertura orizzontale o inclinata dimensioni m. _____ x _____ quantità n° _____
dimensioni m. _____ x _____
dimensioni minime: lato minore libero di almeno 0,70 metri e comunque di superficie non inferiore a 0,5 m²

☐ Apertura verticale dimensioni m. _____ x _____ quantità n° _____
dimensioni m. _____ x _____

larghezza minima 0,70 metri – altezza minima 1,20 metri

☒ esterno

☒ Dispositivi fissi di ancoraggio UNI EN 795-UNI EN 517

☐ Parapetti

☒ Altro SCALA RETRATTILE

☒ ACCESSO PERMANENTE

Descrizione/note: _____

☐ ACCESSO NON PERMANENTE

Motivazioni in base alle quali non sono realizzabili accessi di tipo permanente: _____

Tipo di accesso provvisorio previsto in sostituzione: _____

4. TRANSITO ED ESECUZIONE DEI LAVORI SULLE COPERTURE

☒ ELEMENTI PROTETTIVI PERMANENTI

- ☐ Linee di ancoraggio flessibili orizzontali (UNI EN 795 classe C)
- ☐ Linee di ancoraggio rigide orizzontali (UNI EN 795 classe D)
- ☐ Linee di ancoraggio rigide verticali/inclinate (UNI EN 353-1)
- ☐ Linee di ancoraggio flessibili verticali/inclinate (UNI EN 353-2)
- ☐ Ganci di sicurezza da tetto (UNI EN 517 tipo A e B)
- ☒ Dispositivi di ancoraggio puntuali (UNI EN 795 classe A1-A2)

- ☐ Reti di sicurezza
- ☐ Impalcati
- ☐ Parapetti
- ☐ Passerelle e andatoie
- ☐ _____
- ☐ _____

☐ ELEMENTI PROTETTIVI NON PERMANENTI

Motivazioni in base alle quali non sono realizzabili dispositivi o apprestamenti di tipo permanente:

.....

Tipo di soluzioni provvisorie previste in sostituzione:

.....

- | | |
|--|--|
| ☐ Linee di ancoraggio flessibili orizzontali temporanee (UNI EN 795 classe C) | ☐ Reti di sicurezza |
| ☐ Linee di ancoraggio flessibili verticali/inclinate (UNI EN 353-2) | ☐ Impalcati |
| ☐ Dispositivi di ancoraggio a corpo morto (UNI EN 795 classe E) | ☐ Parapetti |
| ☐ _____ | ☐ Passerelle e andatoie |

D.P.I. NECESSARI

- | | |
|--|---|
| ☒ Imbracatura (UNI EN 361) | ☐ Cordini Lmax. m. (UNI EN 354) |
| ☒ Assorbitori di Energia (UNI EN 355) | ☐ Doppio Cordino Lmax. m. (UNI EN 354) |
| ☒ Dispositivo anticaduta Retrattile (UNI EN 360) | ☒ Connettori (moschettoni) (UNI EN 363) |
| ☐ Dispositivo anticaduta di tipo guidato (UNI EN 353-2) | ☐ _____ |

PROCEDURE E MODALITA' PER IL TRANSITO IN COPERTURA:

(tenendo conto, in particolare, degli spazi liberi di caduta in sicurezza derivanti dagli elementi protettivi e DPI scelti e dei rischi derivanti dall'effetto pendolo)

.....

Elaborati grafici ALLEGATI (in scala adeguata e quotati)

- ☐ planimetrie n° ☐ Sezioni n° ☐ Prospetti n° ☐ _____ n°

in cui risultano indicati:

1. dimensionamento e ubicazione dei percorsi, degli accessi e degli elementi protettivi per il transito e l'esecuzione dei lavori in copertura, con relativa legenda
2. altezze da terra dalla copertura e tutti gli aggetti e/o ostacoli che possano influenzare gli "spazi liberi di caduta in sicurezza".

ATTESTAZIONE DI CONFORMITA'

art.4, c.2 del DPGR del 23.11.2005 n.62/R



Il sottoscritto professionista attesta la conformità del progetto alle misure preventive e protettive indicate nella sezione II del D.P.G.R. 23.11.2005 n.62/R (Regolamento di attuazione dell'art.82, comma 16, della L.R. 03.01.2005, n.1 – relativo alle istruzioni tecniche sulle misure preventive e protettive per l'accesso, il transito e l'esecuzione dei lavori in quota in condizioni di sicurezza).

Il Professionista

- ☒ Coordinatore per la Progettazione /Progettista
☐ Coordinatore per l'esecuzione/Direttore dei lavori

Data .



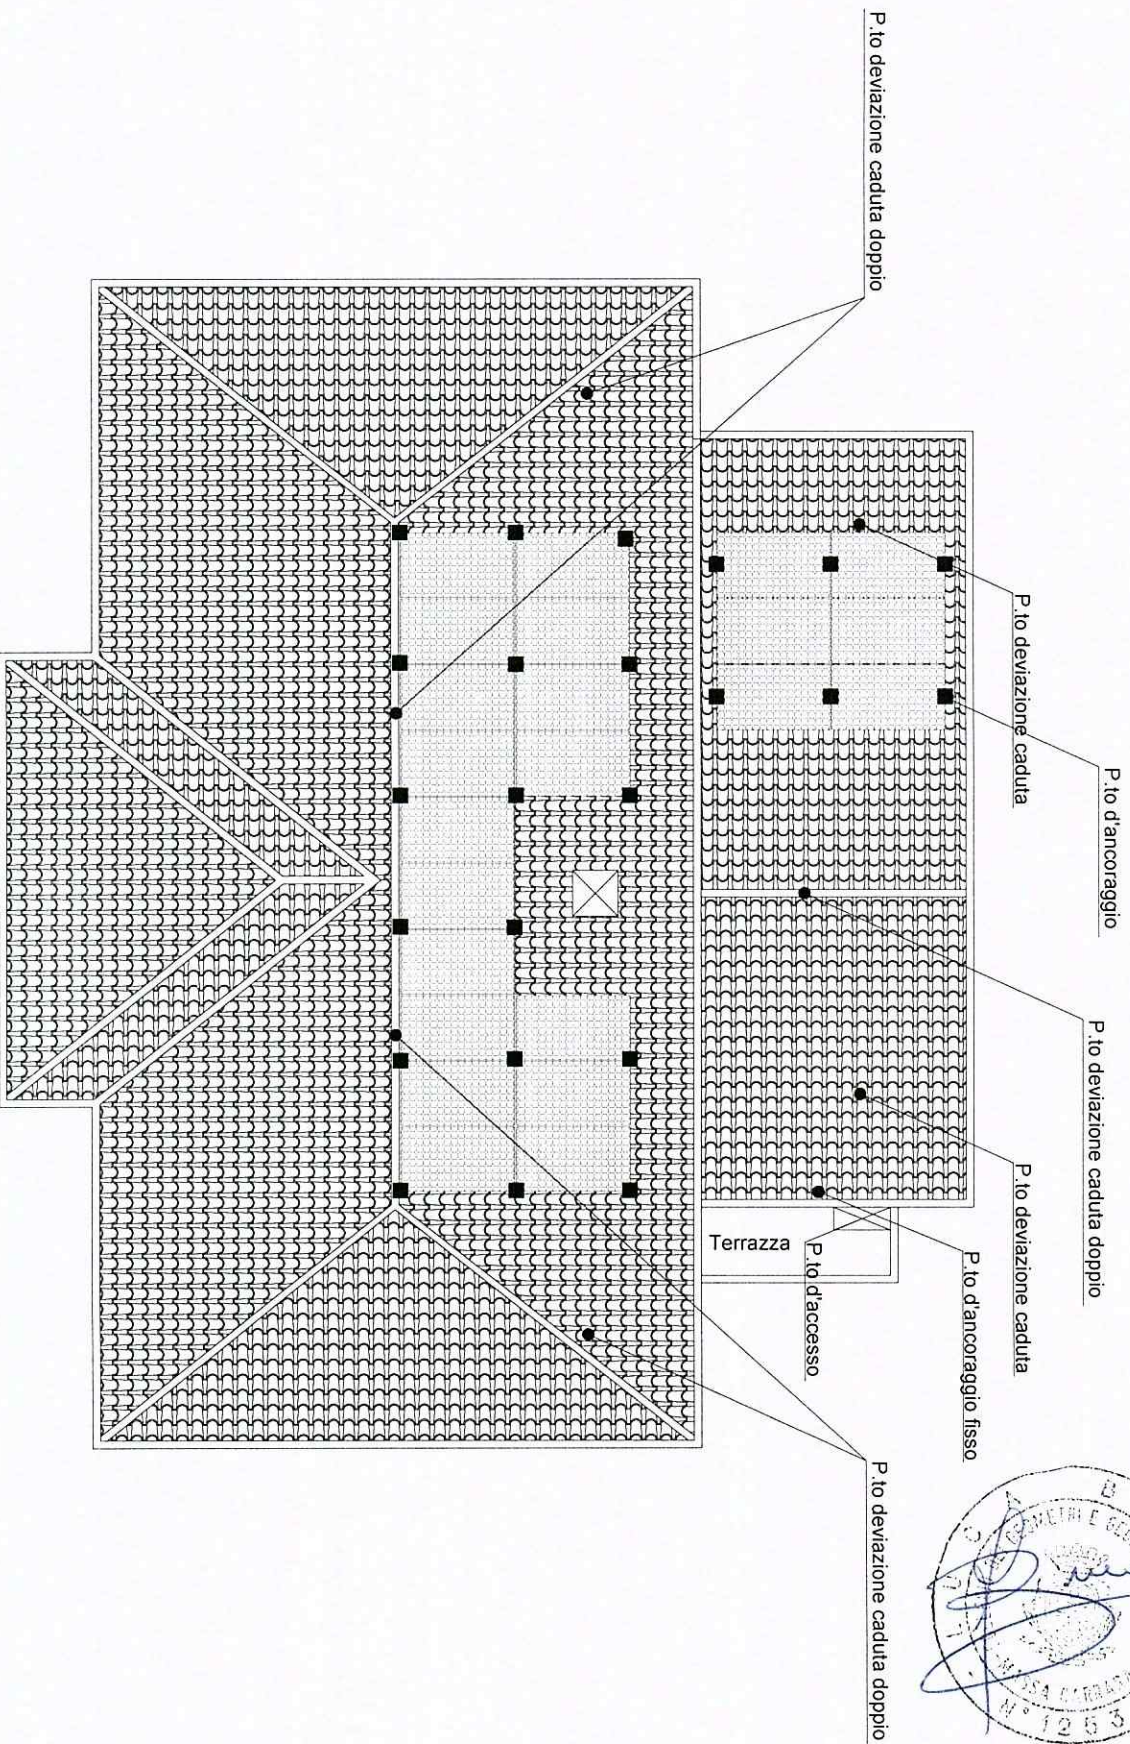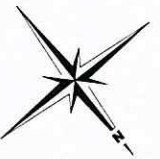

COPERTURA STATO DI PROGETTO
SCALA 1-100

DICHIARAZIONE DI REGOLARE ESECUZIONE IN RISPETTO DELLE NORMATIVE VIGENTI

Il sottoscritto:

Data 20/05/2009



dichiarano quanto segue:

- 1) I lavori di posa di dispositivi di ancoraggio sono stati effettuati sull'immobile sito in: Via nel comune di Massa provincia di Massa-Carrara di proprietà
- 2) I dispositivi di ancoraggio sono prodotti da: OLG snc - Sicurpal srl
- 3) I dispositivi di ancoraggio certificati da: Sigma srl - Astra Research srl organismi notificati di certificazione

Sono stati messi in opera:

- 1) nel rispetto delle norme di buona tecnica e seguendo le indicazioni del produttore ed i calcoli forniti dall'Ing. Matteo Vita.
- 2) sono stati posizionati sulla copertura come da planimetria fornita del tecnico progettista e responsabile della costruzione.
- 3) sono allegate alla presente dichiarazione certificazioni in copia dell'originale del dispositivo di ancoraggio come prescritto dalla UNI EN 795.

Dispositivi installati:

Quantità



Linea di vita art. LVB-SISSA15 in Classe C UNI EN 795



Palo girevole art. FED100 in Classe A1 UNI EN 795



Punto deviazione caduta art. NIC100 in Classe A1 UNI EN 795

4



Punto deviazione caduta art. NIC100 in Classe A1 UNI EN 795

3



Punto deviazione caduta art. GOLFARE in Classe A1 UNI EN 795

Le caratteristiche dei dispositivi di ancoraggio e le istruzioni sul loro corretto utilizzo sono depositate presso:

Il proprietario dell'immobile



L'amministratore dell'immobile



Esposte in prossimità dell'accesso



ATTENZIONE

Sarà cura del proprietario dell'immobile mantenere le attrezzature installate in buono stato al fine del mantenimento nel tempo delle necessarie caratteristiche di solidità e resistenza. La manutenzione deve essere affidata a personale autorizzato e qualificato dalla ditta produttrice ed eseguita con la modalità e periodicità indicata dal produttore.

L'installatore


Il proprietario dell'immobile o Amministratore

Silvano Gallini

Ancoraggio strutturale

Certificazione: LABORATORIO SIGMA srl via P. Gobetti 8
50010 Capalle - Campi Bisenzio - Firenze

COD.	DESCRIZIONE	R = KN	CONF.
09000	piastra 30x20 sp 6	10	1

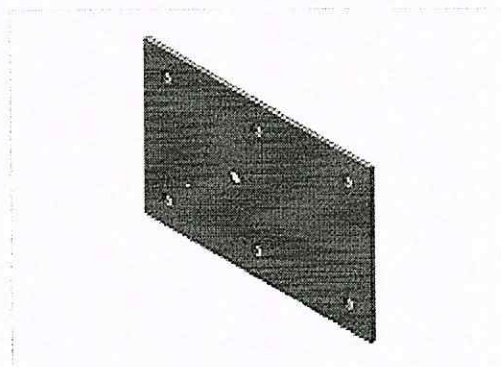

GENERALITÀ

MATERIALE: Acciaio zincato a caldo.

PROTEZIONE CONTRO LA CORROSIONE: Tutte le parti metalliche dell'ancoraggio strutturale sono conformi al 4.4 della EN 362:1992 relativo alla protezione contro la corrosione.


R = CARICO MASSIMO DI ESERCIZIO: L'elemento non subisce deformazioni permanenti tali da pregiudicarne il successivo funzionamento.

APPLICAZIONI

Ancoraggio strutturale per dispositivi di ancoraggio in classe A2 da fissare su strutture in CLS sp minimo di 4 cm con rete elettrosaldata.

Non è possibile l'applicazione su CLS alleggerito.

Gli installatori dovranno attenersi alle indicazioni del fabbricante per la corretta messa in opera.

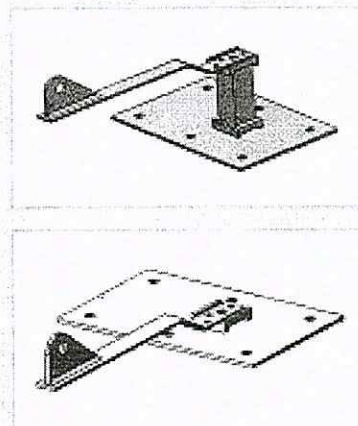

NORMATIVA DI RIFERIMENTO: UNI EN 795 CLASSE A2

La classe A2 comprende ancoraggi strutturali progettati per essere fissati a tetti inclinati.

CAMPI DI UTILIZZO RIFERIMENTO UNI 11158

Classe A2. Statica minima dell'ancoraggio e della struttura in condizioni di laboratorio: 10 kN x 3 min.

I dispositivi di ancoraggio devono essere utilizzati solo con sistema di arresto anticaduta marcati CE, che non generino forze maggiori di 6 kN in corrispondenza del dispositivo di ancoraggio

CAMERA DI COMMERCIO INDUSTRIA ARTIGIANATO E AGRICOLTURA DI MASSA CARRARA
- UFFICIO REGISTRO DELLE IMPRESE -

VISURA STORICA SENZA VALORE DI CERTIFICAZIONE

DATI IDENTIFICATIVI DELL'IMPRESA

Codice fiscale e numero d'iscrizione: 01210590459
del Registro delle Imprese di MASSA CARRARA
data di iscrizione: 17/06/2009

Iscritta nella sezione ORDINARIA

il 17/06/2009

Iscritta con il numero Repertorio Economico Amministrativo 122125

Denominazione: ELECTRO SISTEM S.R.L.

Forma giuridica: SOCIETA' A RESPONSABILITA' LIMITATA CON UNICO SOCIO

Sede: MASSA (MS) VIA CELIA 4 CAP 54100

Indirizzo pubblico di posta elettronica certificata: ELECTROSISTEMSR@GIGAPRO.IT

Partita IVA: 01210590459

Costituita con atto del 05/06/2009 Data termine: 31/12/2050
Scadenza primo esero: 31/12/2009 scadenza esero. successivi: 31/12
Tipo dell'atto: ATTO COSTITUTIVO
Notaio VIGLIAR RODOLFO
Repertorio num. 81856 Loc. MASSA (MS)

OGGETTO SOCIALE:

LA SOCIETA' HA PER OGGETTO: - LA REALIZZAZIONE, L'INSTALLAZIONE, IL MONTAGGIO, LA MANUTENZIONE E LA RIPARAZIONE DI IMPIANTI ELETTRICI ED ELETTRONICI PUBBLICI E PRIVATI, COMPRESI IMPIANTI DI PUBBLICA ILLUMINAZIONE E SEMAFORICI, IMPIANTI DI SICUREZZA, IMPIANTI ANTINCENDIO, IMPIANTI DI ANTENNA, IMPIANTI DI RISCALDAMENTO E CONDIZIONAMENTO, AUTOMAZIONI ELETTROMECCANICHE, IMPIANTI FOTOVOLTAICI ED EOLICI, PANNELLI SOLARI, LA POSA IN OPERA DI TUBAZIONE PER RETI IDRICHE ED ELETTRICHE, LAVORI DI SBANCAMENTO, SCAVO, LAVORI EDILI E STRADALI E DI EDILIZIA IN GENERE, IL NOLEGGIO DI ATTREZZATURE TECNICHE ED INDUSTRIALI PER L'INDUSTRIA, L'AGRICOLTURA E L'ARTIGIANATO, IL COMMERCIO AL DETTAGLIO ED ALL'INGROSSO DI MATERIALI ED ATTREZZATURE ELETTRICHE ED ELETTRONICHE, ARTICOLI PER L'ILLUMINAZIONE, ELETTRODOMESTICI, UTENSILERIA, LA PROGETTAZIONE DI IMPIANTI ELETTRICI, DI IMPIANTI TECNOLOGICI AD USO CIVILE ED INDUSTRIALE E DI IMPIANTISTICA IN GENERALE; L'ATTIVITA' DI COMMERCIALIZZAZIONE E VENDITA DI PRODOTTI TECNOLOGICI E TELEMATICI; - L'EROGAZIONE DI SERVIZI INTEGRATI PER IL RISPARMIO ENERGETICO ATTRAVERSO LA REALIZZAZIONE E LA GESTIONE DI INTERVENTI DI RIDUZIONE DEI CONSUMI E DEI COSTI DI ENERGIA PRIMARIA NONCHE' EROGAZIONE DI TUTTI I SERVIZI VOLTI AD OTTENERE IL RISPARMIO ENERGETICO IN QUANTO SOCIETA' ESCO (ENERGY SERVICE COMPANY); - LA INSTALLAZIONE DI IMPIANTI DI PRODUZIONE DI ENERGIA CONVENZIONALE E ALTERNATIVA; - L'ACQUISTO, LA VENDITA, LA PERMUTA, LA COSTRUZIONE, LA RISTRUTTURAZIONE, LA LOCAZIONE, LA CONDIZIONE E L'UTILIZZAZIONE DI IMMOBILI E FABBRICATI DI QUALSIASI GENERE NONCHE' LA GESTIONE DI IMMOBILI DI PROPRIETA' SOCIALE; - L'ATTIVITA' EDILIZIA IN GENERE ED OGNI ATTIVITA' AFFINE E CONNESSA, IVI COMPRESI TUTTI I LAVORI DI CUI ALLE CATEGORIE CONNESSE. LA SOCIETA' POTRA' SVOLGERE TUTTE LE ALTRE ATTIVITA' COMMERCIALI, INDUSTRIALI, FINANZIARIE, MOBILIARI ED IMMOBILIARI CHE SARANNO RITENUTE DALL'ORGANO AMMINISTRATIVO STRUMENTALI, ACCESSORIE, CONNESSE, NECESSARIE OD UTILI PER LA REALIZZAZIONE DELLE ATTIVITA' CHE COSTITUISCONO L'OGGETTO SOCIALE, ASSUMERE INTERESSENZE E PARTECIPAZIONI IN ALTRE SOCIETA' OD IMPRESE AVENTI PER OGGETTO ATTIVITA' ANALOGHE, AFFINI O CONNESSE ALLE PROPRIE, SIA DIRETTAMENTE CHE INDIRETTAMENTE, SIA IN ITALIA CHE ALL'ESTERO, NONCHE' RILASCIARE GARANZIE E FIDELISSIONI A FAVORE DI TERZI, IL TUTTO PURCHE' STRUMENTALI PER LA REALIZZAZIONE DELLE ATTIVITA' CHE COSTITUISCONO L'OGGETTO SOCIALE, PURCHE' NON NEI CONFRONTI DEL PUBBLICO E PURCHE' TALI ATTIVITA' NON VENGANO SVOLTE IN MISURA PREVALENTE RISPETTO A QUELLE CHE COSTITUISCONO L'OGGETTO SOCIALE. VIENE ESPRESSAMENTE ESCLUSA OGNI ATTIVITA' CHE RIENTRI NELLE PREROGATIVE CHE NECESSITANO L'ISCRIZIONE AD ALBI PROFESSIONALI ED OGNI ATTIVITA' FINANZIARIA VIETATA DALLA LEGGE TEMPO PER TEMPO VIGENTE IN MATERIA ED IN PARTICOLARE AI SENSI DI QUANTO DISPOSTO DALL'ARTICOLO 113 DEL D.L. 1 SETTEMBRE 1993 N. 365. LA SOCIETA' SI INIBISCE LA RACCOLTA DEL RISPARMIO TRA IL

PUBBLICO E LE ATTIVITA' PREVISTE DAL D.L. 415/96.

SISTEMA DI AMMINISTRAZIONE E CONTROLLO

Sistema di amministrazione adottato: AMMINISTRATORE UNICO

Soggetto che esercita il controllo contabile: REVISORE CONTABILE

Forma amministrativa: AMMINISTRATORE UNICO
Numero amministratori in carica: 1
durata in carica: A TEMPO INDETERMINATO

Altre forme amministrative previste:
PIU' AMMINISTRATORI
Numero minimo amministratori: 2

CONSIGLIO DI AMMINISTRAZIONE
Numero minimo amministratori: 2
Numero massimo amministratori: 7

Collegio Sindacale:
numero effettivi: 3
numero supplenti: 2

INFORMAZIONI SULLO STATUTO/ATTO COSTITUTIVO

Poteri da Statuto:
L'ORGANO AMMINISTRATIVO E' INVESTITO DEI PIU' AMPI POTERI DI ORDINARIA E STRAORDINARIA AMMINISTRAZIONE E HA QUINDI LA FACOLTA' DI COMPIERE TUTTI GLI ATTI CHE RITIENE OPPORTUNI PER L'ATTUAZIONE ED IL RAGGIUNGIMENTO DEGLI SCOPI SOCIALI, ESCLUSI SOLTANTO QUELLI CHE LA LEGGE ED IL PRESENTE STATUTO RISERVANO IN MODO TASSATIVO ALLA DECISIONE DEI SOCL. L'ORGANO AMMINISTRATIVO PUO' NOMINARE PROCURATORI (PER DETERMINATI ATTI O CATEGORIE DI ATTI) E DIRETTORI (ANCHE GENERALI). GLI AMMINISTRATORI HANNO LA RAPPRESENTANZA GENERALE DELLA SOCIETA' DI FRONTE AI TERZI ED IN GIUDIZIO. QUANDO LA SOCIETA' E' AMMINISTRATA DA UN CONSIGLIO DI AMMINISTRAZIONE LA RAPPRESENTANZA DELLA SOCIETA' SPETTA AL PRESIDENTE DEL CONSIGLIO DI AMMINISTRAZIONE. QUANDO L'AMMINISTRAZIONE E' AFFIDATA A PIU' AMMINISTRATORI IN VIA DISGIUNTA O CONGIUNTA LA RAPPRESENTANZA SPETTA AGLI STESSI IN VIA DISGIUNTA O CONGIUNTA A SECONDA CHE I POTERI DI AMMINISTRAZIONE SIANO STATI LORO ATTRIBUITI IN VIA DISGIUNTA OVVERO IN VIA CONGIUNTA. LA RAPPRESENTANZA SOCIALE SPETTA ANCHE AI DIRETTORI, AGLI INSTITUTE E AI PROCURATORI NEI LIMITI DEI POTERI DETERMINATI DALL'ORGANO AMMINISTRATIVO NELL'ATTO DI NOMINA.

INFORMAZIONI PATRIMONIALI E FINANZIARIE

Capitale Sociale in EURO:
deliberato 20.000,00
sottoscritto 20.000,00
versato 20.000,00
conferimenti in ALTRA FORMA

ATTIVITA'

Data inizio attivita': 05/06/2009

Attività esercitata nella sede legale:
INSTALLAZIONE, MANUTENZIONE E RIPARAZIONE DI IMPIANTI ELETTRICI IN EDIFICI O IN ALTRE OPERE DI COSTRUZIONE; INSTALLAZIONE E RIPARAZIONE DI IMPIANTI PER LA DISTRIBUZIONE DELL'ENERGIA ELETTRICA;
INSTALLAZIONE, MANUTENZIONE E RIPARAZIONE DI IMPIANTI ELETTRONICI;
INSTALLAZIONE, MANUTENZIONE E RIPARAZIONE DI IMPIANTI IDRAULICI, DI RISCALDAMENTO E DI CONDIZIONAMENTO DELL'ARIA, IMPIANTI PER LA DISTRIBUZIONE DEL GAS;
INSTALLAZIONE, MANUTENZIONE E RIPARAZIONE DI IMPIANTI DI SPEGNIMENTO ANTINCENDIO;
INSTALLAZIONE, MANUTENZIONE E RIPARAZIONE DI ASCENSORI E SCALE MOBILI; (LETTERE

A), B), C), D), E), F), G) DM 37/2008)
ALTRI LAVORI DI COSTRUZIONE E INSTALLAZIONE COLLATERALI ALL'ATTIVITA' DI
IMPIANTISTICA

Attività prevalente esercitata dall'impresa:
INSTALLAZIONE, MANUTENZIONE E RIPARAZIONE DI IMPIANTI ELETTRICI IN EDIFICI O IN
ALTRE OPERE DI COSTRUZIONE; INSTALLAZIONE E RIPARAZIONE DI IMPIANTI PER LA
DISTRIBUZIONE DELL'ENERGIA ELETTRICA (LETTERA A) DM 37/2008)

ALBI, RUOLI E LICENZE

Abilitata per gli impianti Decreto 22/01/2008 n. 37 Art. 1
LETTERA A
Provincia: MS del 05/06/2009 Ente: CAMERA DI COMMERCIO

Abilitata per gli impianti Decreto 22/01/2008 n. 37 Art. 1
LETTERA B
Provincia: MS del 05/06/2009 Ente: CAMERA DI COMMERCIO

Abilitata per gli impianti Decreto 22/01/2008 n. 37 Art. 1
LETTERA C
Provincia: MS del 05/06/2009 Ente: CAMERA DI COMMERCIO

Abilitata per gli impianti Decreto 22/01/2008 n. 37 Art. 1
LETTERA D
Provincia: MS del 05/06/2009 Ente: CAMERA DI COMMERCIO

Abilitata per gli impianti Decreto 22/01/2008 n. 37 Art. 1
LETTERA E
Provincia: MS del 05/06/2009 Ente: CAMERA DI COMMERCIO

Abilitata per gli impianti Decreto 22/01/2008 n. 37 Art. 1
LETTERA F
Provincia: MS del 05/06/2009 Ente: CAMERA DI COMMERCIO

Abilitata per gli impianti Decreto 22/01/2008 n. 37 Art. 1
LETTERA G
Provincia: MS del 05/06/2009 Ente: CAMERA DI COMMERCIO

TITOLARI DI CARICHE O QUALIFICHE

1) DEL FRANCIA ANTONIO (rappresentante dell'impresa)
nato a VIAREGGIO (LU) il 14/07/1968
codice fiscale: DLFNTN68L14L833S
Domicilio: MASSA (MS) VIA PARENZO 25 CAP 54100
- AMMINISTRATORE UNICO nominato con atto del 05/06/2009
Durata in carica: A TEMPO INDETERMINATO
Data presentazione carica 16/06/2009
- RESPONSABILE TECNICO nominato il 05/06/2009
Durata in carica: A TEMPO INDETERMINATO
Riconoscimento req. tecnico-prof. D.M. 22/1/2008 n.37
RESPONSABILE TECNICO
per l'esercizio delle attività di cui alla lettera A, B, C, D, E, F, G
del 05/06/2009 Ente: CAMERA DI COMMERCIO

SEDI SECONDARIE E UNITÀ LOCALI

Unità locale n. 1 UFFICIO
MASSA (MS) VIA PACINOTTI 24 CAP 54100

Data apertura: 05/06/2009

Attività esercitata:
INSTALLAZIONE, MANUTENZIONE E RIPARAZIONE DI IMPIANTI ELETTRICI IN EDIFICI O IN
ALTRE OPERE DI COSTRUZIONE (LETTERA A) DM 37/2008)

ATTI ISCRITTI NEL REGISTRO DELLE IMPRESE
(nel periodo dal 25/06/2009 al 25/06/2009)

** Protocollo nr. 10392/00 del 25/06/2009

SS INIZIO, MODIFICA, CESSAZIONE DI ATTIVITA' NELLA SEDE LEGALE
P ISCRIZIONE NEL RI E REA DI ATTI E FATTI RELATIVI A PERSONE nr. 1
UL APERTURA MODIFICA CESSAZIONE DI UNITA' LOCALE O AZIENDALE nr. 1

ELENCO SOCI

ELENCO DEI SOCI E DEGLI ALTRI TITOLARI DI DIRITTI
SU AZIONI O QUOTE SOCIALI AL 05/06/2009
PROTOCOLLO MS/2009/9947 del 17/06/2009

Capitale sociale dichiarato sul modello con cui è stato depositato l'elenco dei
soci: 20.000,00 (valuta: EURO)

Quota di nominali: 20.000,00 (valuta: EURO)
di cui versati: 20.000,00

- ELECTRO SISTEM DI DEL FRANCIA ANTONIO E C. S.A.S.

C.F. 00612520452

tipo di diritto: PROPRIETA'

Domicilio del titolare o rappresentante comune
MASSA (MS) VIA CELIA 4 cap 54100

INAIL**INPS****DOCUMENTO UNICO DI REGOLARITÀ CONTRIBUTIVA**

PER AGEVOLAZIONE, FINANZIAMENTI, SOVVENZIONE E AUTORIZZAZIONI

Raccomandata AR

Spett.le ELECTRO SISTEM S.R.L.
UNIPERSONALE
VIA CELIA 4
54100 Massa (MS)

Protocollo documento n.	7980841	del	22/10/2009
Codice identificativo pratica (C.I.P.) (da citare sempre nella corrispondenza)	20090710467028		
Denominazione/ragione sociale	ELECTRO SISTEM S.R.L. UNIPERSONALE		
Sede legale	VIA CELIA 4 54100 Massa (MS)		
Sede operativa	VIA CELIA 4 54100 Massa (MS)		
Codice Fiscale	01210590459	E-mail	
C.C.N.L. applicato	L'impresa dichiara di applicare il Contratto Collettivo Nazionale di Lavoro, stipulato dalle organizzazioni sindacali comparativamente più rappresentative, del seguente settore : Metalmeccanica		

Con il presente documento si dichiara che l'impresa **RISULTA REGOLARE** ai fini del DURC in quanto:

☒	I.N.P.S. - Sede di MASSA CARRARA
☒	E' iscritta/o all'INPS con PC/matricola n. 4603108534
	Risulta regolare con il versamento dei contributi al 05/11/2009
☐	E' in corso controversia amministrativa/giudiziale relativa all'esistenza di un debito contributivo
	Il responsabile del procedimento DEL NERO FRANCA

☒	I.N.A.I.L. - Sede di MASSA
☒	E' assicurata/o all'INAIL con Codice Ditta n. 14738909
	Risulta regolare con il versamento dei premi e accessori al 22/10/2009
☐	E' in corso controversia amministrativa/giudiziale relativa all'esistenza di un debito contributivo
	Il responsabile del procedimento DEL GIUDICE MARGHERITA

Il certificato viene rilasciato in base alle risultanze dello stato degli atti e non ha effetti liberatori per l'impresa. Rimane pertanto impregiudicata l'azione per l'accertamento ed il recupero di eventuali somme che successivamente risultassero dovute.

Originale MASSA li 06/11/2009

Per INPS-INAIL
Il responsabile dello Sportello Unico Previdenziale
della sede Inail di MASSA
EULALIA MARSIGLIA

**Dichiarazione relativa al contratto collettivo stipulato dalle Organizzazioni Sindacali
comparativamente più rappresentative, applicato ai lavoratori dipendenti.
(art. 46 D.P.R. 445 del 28/12/2000).**

Il sottoscritto Del Francia Antonio	nella sua qualità di legale rappresentante
dell'impresa Electro Sistem di Del Francia Antonio e C. S.a.s con sede in Massa	
in Via Celia n. 4	cap 54100
Codice Fiscale 00612520452	P.Iva 00612520452
Numero telefonico 0585/835000	Numero telefax 0585/833900
Posizione INPS di Massa n. 4601879216	Posizione INAIL di Massa n. 8979005/29 n. 8981798/40

ai sensi e per gli effetti del comma 8 del Decreto Legislativo 14 agosto 1996 n. 494 così come modificato ed integrato dal comma 10 lettera b) art. 86 Decreto Legislativo 10 Settembre 2003, numero 276 "attuazione delle deleghe in materia di occupazione e mercato del lavoro di cui alla legge 14 febbraio 2003 numero 30"

DICHIARA

consapevole del fatto che, in caso di mendace dichiarazione, verranno applicate nei suoi riguardi, ai sensi dell'articolo 76 del D.P.R. n. 445 del 28/12/2000 e successive modificazioni ed integrazioni le sanzioni penali per le ipotesi di falsità in atti e dichiarazioni mendaci ivi indicate, che:
il contratto collettivo applicato ai propri lavoratori dipendenti è quello delle Aziende Artigiane Metalmeccaniche e della Installazione di Impianti.

Massa, li 26/02/2009

Il Legale Rappresentante
Electro Sistem sas
di **Del Francia A. & C**
in **Celia, 4 - 54100 Massa (MS)**
P.I. e C.F. **00612520452**

Si allega fotocopia del documento di identità del sottoscrittore.

Dichiarazione relativa all'organico medio annuo. (art. 46 D.P.R. 445 del 28/12/2000).

Il sottoscritto Del Francia Antonio	nella sua qualità di legale rappresentante
dell'impresa Electro Sistem di Del Francia Antonio e C. S.a.s con sede in Massa	
in Via Celia n. 4	cap 54100
Codice Fiscale 00612520452	P.Iva 00612520452
Numero telefonico 0585/835000	Numero telefax 0585/833900
Posizione INPS di Massa n. 4601879216	Posizione INAIL di Massa n. 8979005/29
	n. 8981798/40

ai sensi e per gli effetti del comma 8 del Decreto Legislativo 14 agosto 1996 n. 494 così come modificato ed integrato dal comma 10 lettera b) art. 86 Decreto Legislativo 10 Settembre 2003, numero 276 "attuazione delle deleghe in materia di occupazione e mercato del lavoro di cui alla legge 14 febbraio 2003 numero 30"

DICHIARA

consapevole del fatto che, in caso di mendace dichiarazione, verranno applicate nei suoi riguardi, ai sensi dell'articolo 76 del D.P.R. n. 445 del 28/12/2000 e successive modificazioni ed integrazioni le sanzioni penali per le ipotesi di falsità in atti e dichiarazioni mendaci ivi indicate, che:

L'ORGANICO MEDIO ANNUO 2008

dell'Impresa è così risultante:

- n. 2,00 soci
- n. 2,00 impiegati tempo pieno
- n. 1,00 impiegato part-time 20 h. settimanali
- n. 5,42 operai
- n. 0,83 apprendisti

Massa, li 26/02/2009

Il Legale Rappresentante
Electro Sistem sas
di **Del Francia A. & C**
Via Celia, 4 - 54100 Massa (MS)
P.I. e C.F. 00612520452

Si allega fotocopia del documento di identità del sottoscrittore.

Il sottoscritto Del Francia Antonio (C.F. DLF NTN 68L14 L833S), nato il 14/07/1968 a Viareggio (LU) e residente a Massa, in via Parenzo nr. 25, in qualità di legale rappresentante della ditta ELECTROSISTEM S.r.l. UNINOMINALE, consapevole delle responsabilità penali cui potrebbe andare incontro in caso di dichiarazioni mendaci,

DICHIARA

che la copia della DICHIARAZIONE RELATIVA AL CONTRATTO COLLETTIVO STIPULATO DALLE ORGANIZZAZIONI SINDACALI COMPARATIVAMENTE PIU' RAPPRESENTATIVE, APPLICATO AI LAVORATORI DIPENDENTI, della DICHIARAZIONE RELATIVA ALL'ORGANICO MEDIO ANNUO, e del DOCUMENTO UNICO DI REGOLARITA' CONTRIBUTIVA (D. U. R. C.), sono conformi all'originale e quindi a tutt'oggi nulla è cambiato.

In riferimento al possesso dei requisiti della suddetta ditta ELECTROSISTEM S.r.l. UNIPERSONALE inerenti la realizzazione ed installazione di pannelli fotovoltaici, rimanda alla visura camerale di seguito allegata anch'essa in copia e conforme all'originale.

MASSA, li

.....

FIRMA DEL LEGALE RAPPRESENTANTE


Electro Sistem srl
unipersonale
Via Cella, 4 - 54100 Massa (MS)
..... P.I. e C.F. 01210590459

[illegible]


5

This passport is valid for all countries whose Governments are recognized by the Italian Government.
Ce passeport est valable pour tous les pays dont les Gouvernements sont reconnus par le Gouvernement Italien.

SECRETARY

TASSA PAGATA PER ANNI 1

PASSAPORT
PASSPORT
PASSPORT

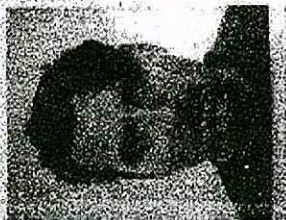

REPUBLICA ITALIANA

THE OBERLIN COLLEGE LIBRARY
 100 N. College Ave., Oberlin, Ohio 44004
 Tel. 419/338-3100
 Fax 419/338-3101
 E-mail: oberlin@oberlin.edu
 Web: www.oberlin.edu
 Copyright © 2000 Oberlin College
 All rights reserved.

Prigodno

Coimbra, Sineta Nam, 1911

DEL FRANCIA

NAME: _____

AMTGNIO

Chadron, Nebraska, 1911

ITALIANA

DATA of INVENTA: Data of birth: Estado do nascido: (4)

14 AUG/JUL 1968

Stagno, Sec. Sarno (5) Europa di Napoli, P.O. of Br. Land di N. S. S. (6)

M VIAREGGIO(LU)

727

26 FEB/FEB 2009

Date of recapture: Date of entry: Date of extinction: (3)

25 FEB 1988 2019

1998, 1999, 2000,26

[illegible]



sul C/C.n. 118547

di Euro 25,00

PORTO LETTERE Veneticinaque / 03

TESTATO A TESORERIA COMUNALE

CAUSALE SILVATI PER DIA FOROVOLTAICO

36/118 04 09-12-09 #2
0138 €*25,00*
VCY 0673 €*1,10*
C/C 00118547 P 0090

BOLLO DELL'UFFICIO POSTALE

REQUISITO DA VOLPI DAVIDE

A/PIAZZA PELUCCARA 3/T

AP 54033 LOCALITA CARRARA