

COMUNE DI CARRARA

PROGETTO DI RISTRUTTURAZIONE E RIFACIMENTO TETTO
DI UN EDIFICIO SITO A MARINA DI CARRARA IN VIALE
GALILEI, N° 121.

PROPRIETA: MUSETTI FEDERICA E SABRINA

PROGETTISTA: Arch. ANTONIO LEONE

FOGLIO CATASTALE n° 78 mapp. 532


9 MAR. 1988

Approvato dal Sindaco alle condizioni
Indicate nella Concessione Edilizia
del 21 GEN. 1988

IL DIRIGENTE 1° DIPARTIMENTO
(Arch. Guido Varrini)

COMMISSIONE INTERCOMUNALE
BENI AMBIENTALI N. 2
Riunione N. 15 del 21.6.88
PARERE FAVOREVOLE
Il Presidente


APPROVATO

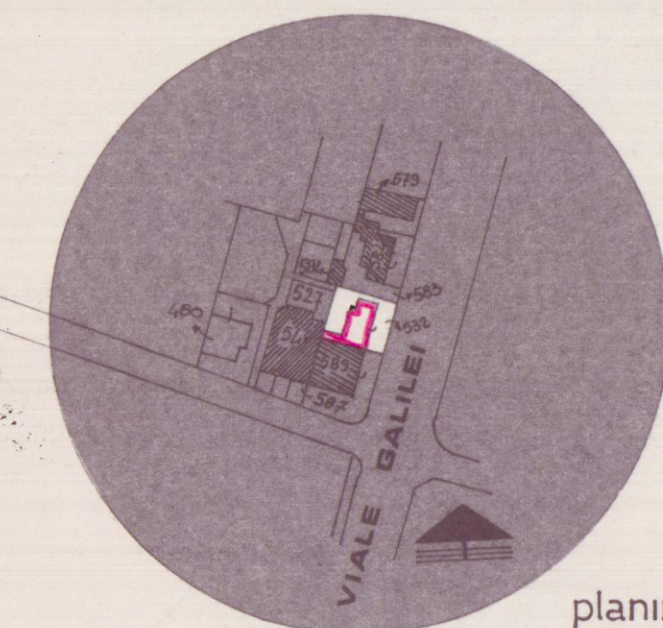

planimetria
1:2000


COMUNE DI CARRARA
Ufficio Urbanistica
Esaminato con esito favorevole
dalla Commissione Edilizia Comunale
nella seduta n. 14 del 20.5.88
IL SINDACO

VIA BASSAGRANDE

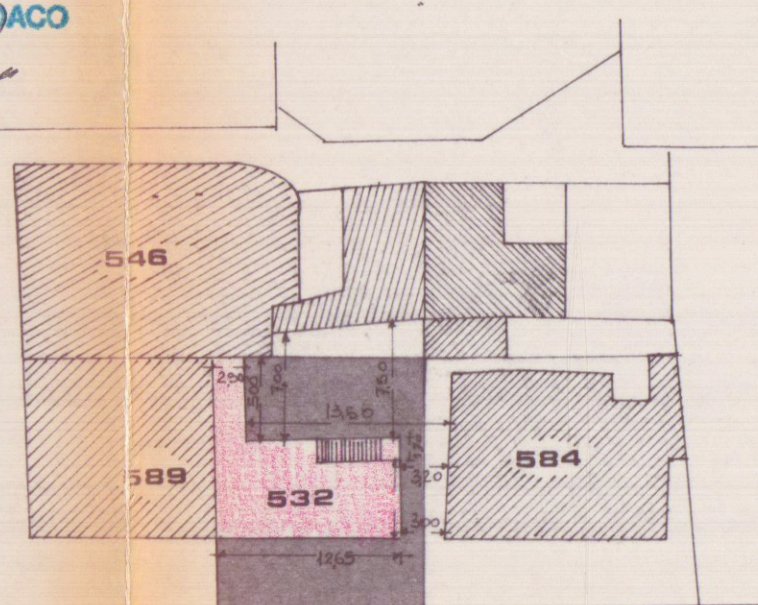


VIALE GALILEI


1:500

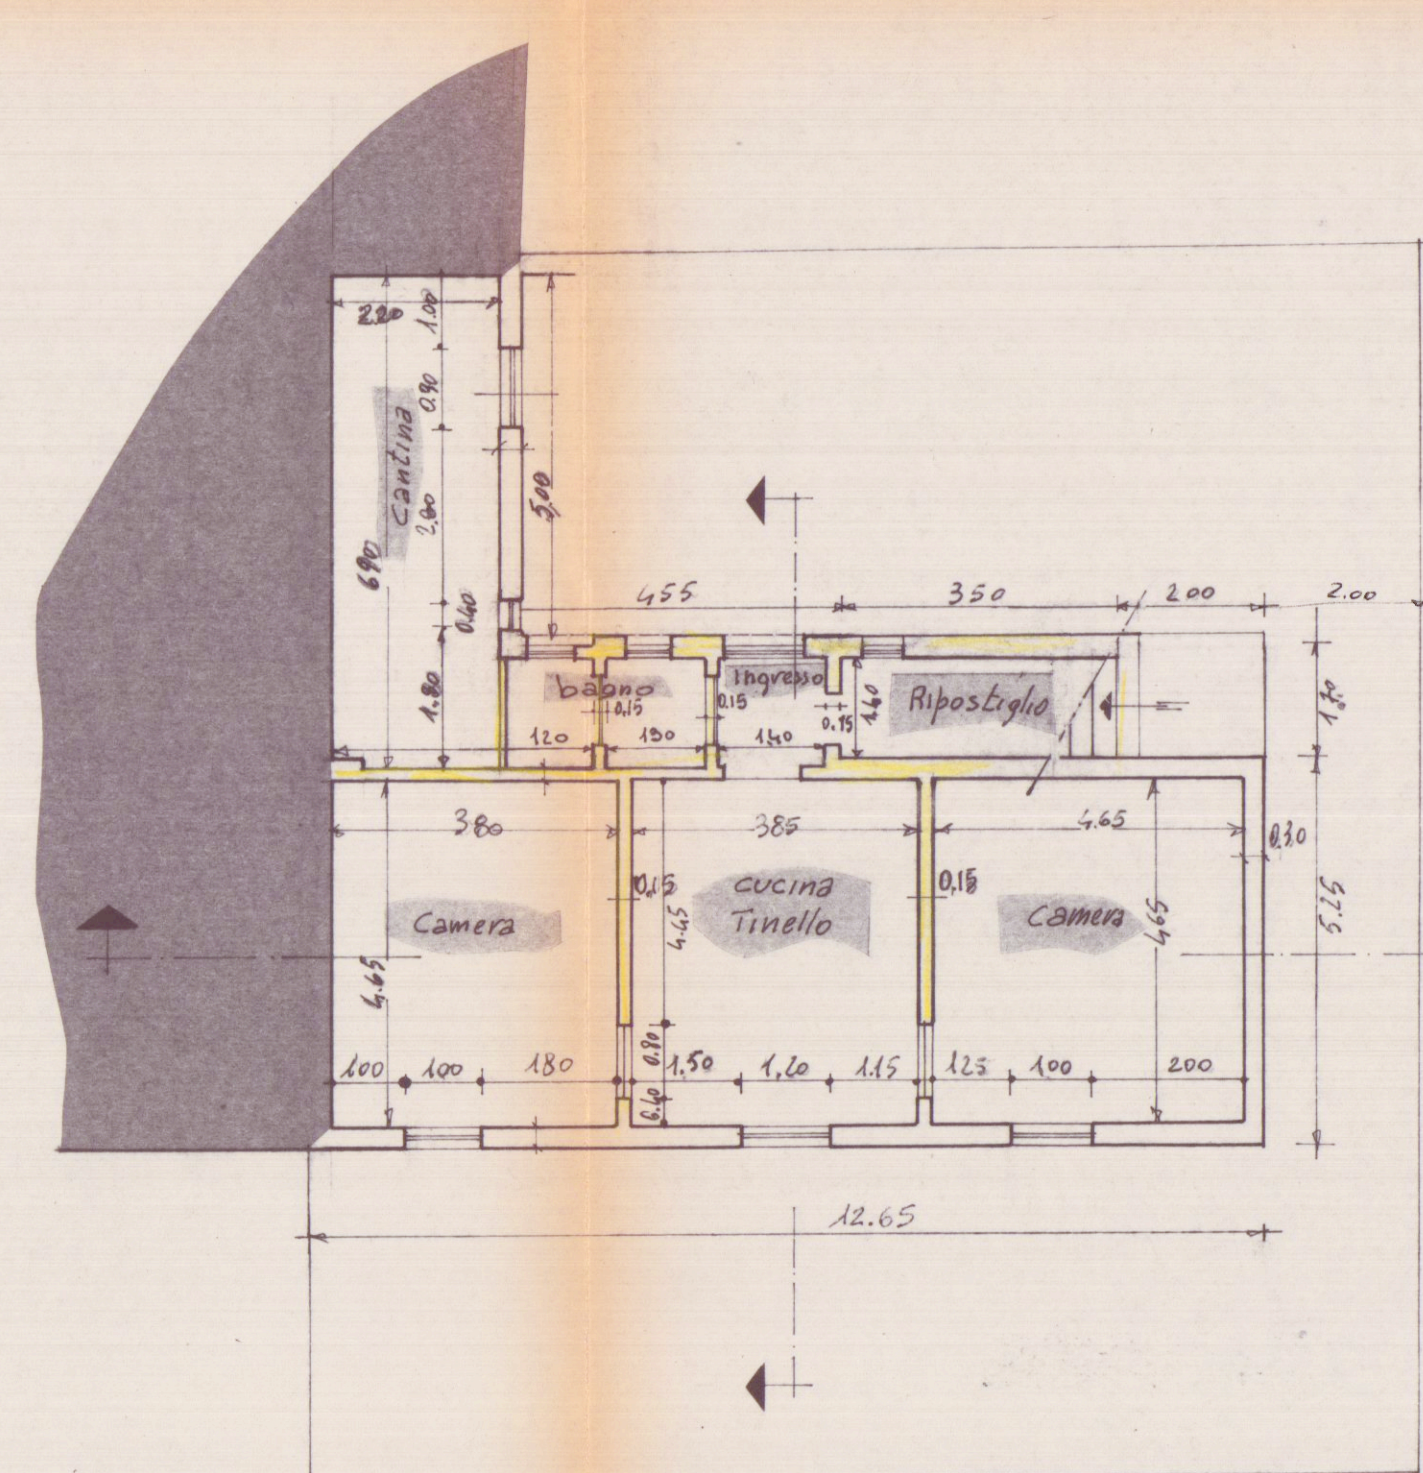


PIANO TERRA

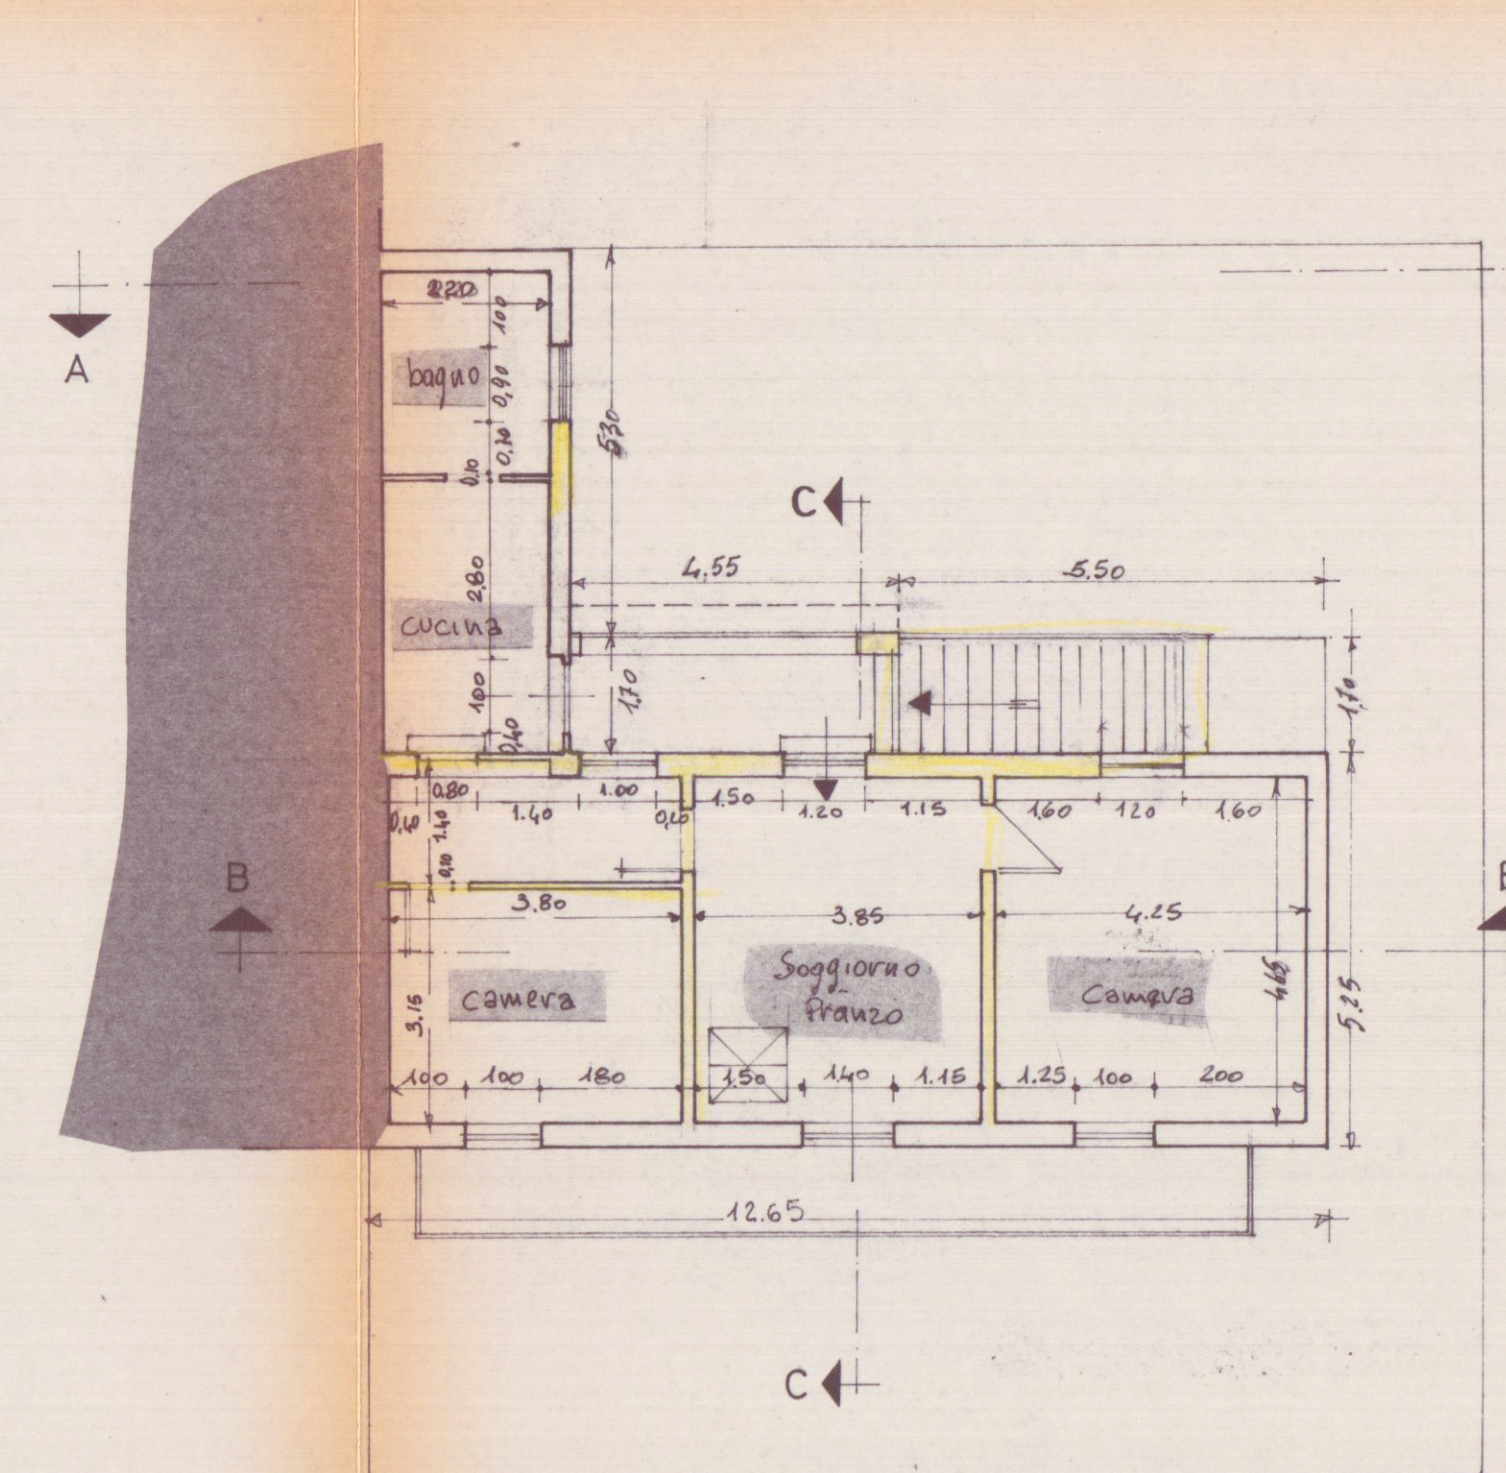

PIANO PRIMO

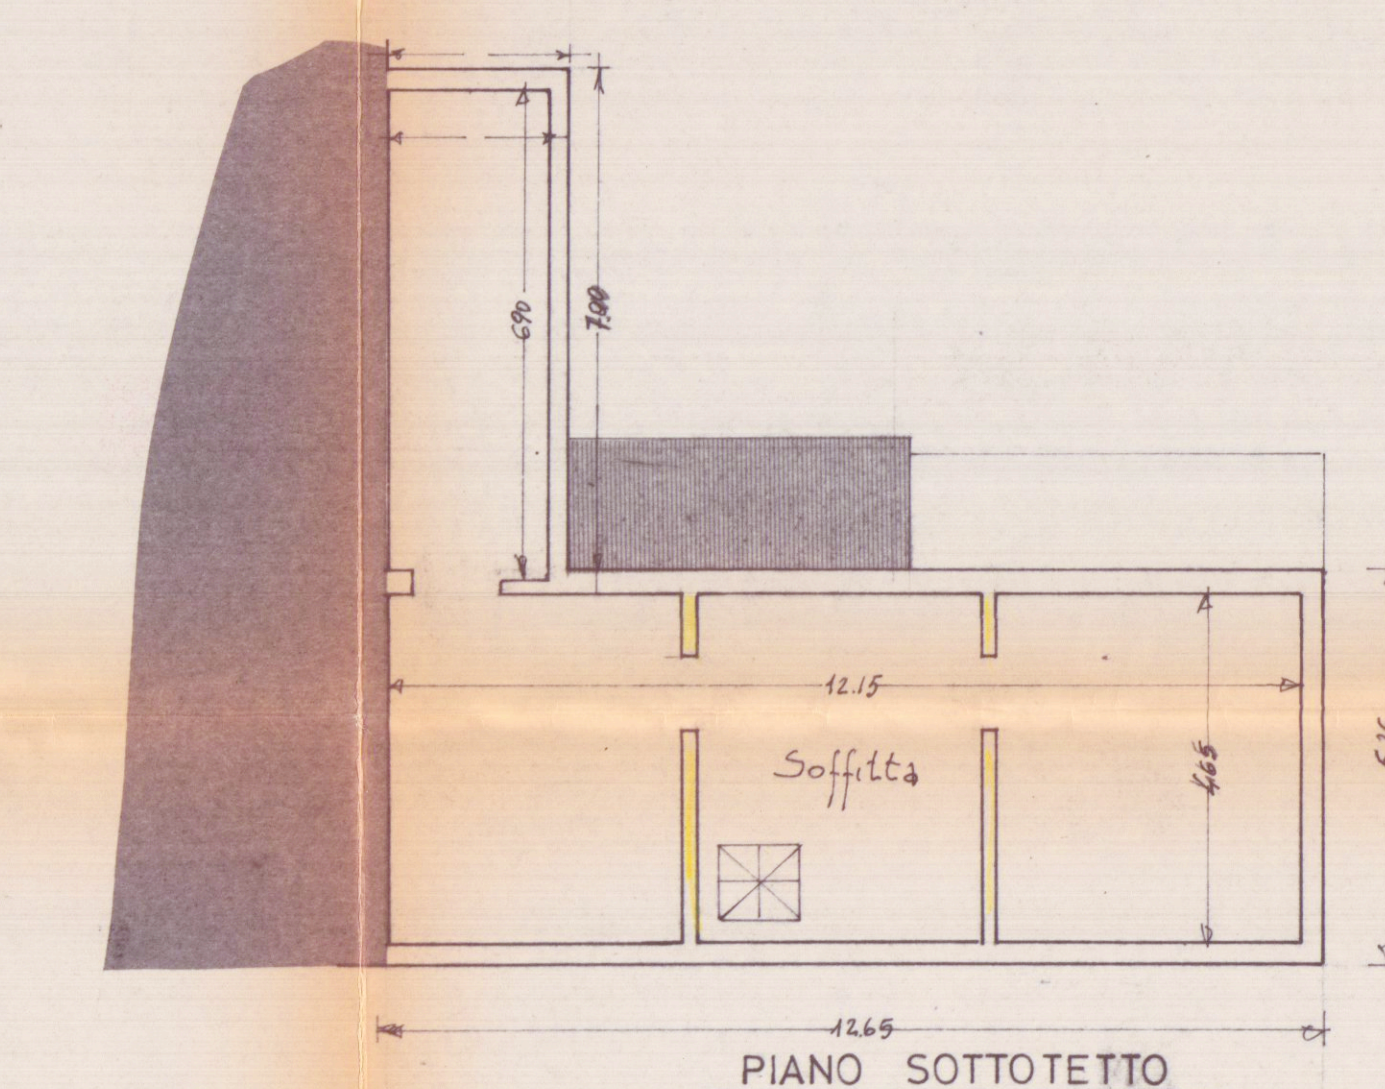


PIANO SOTTOTETTO

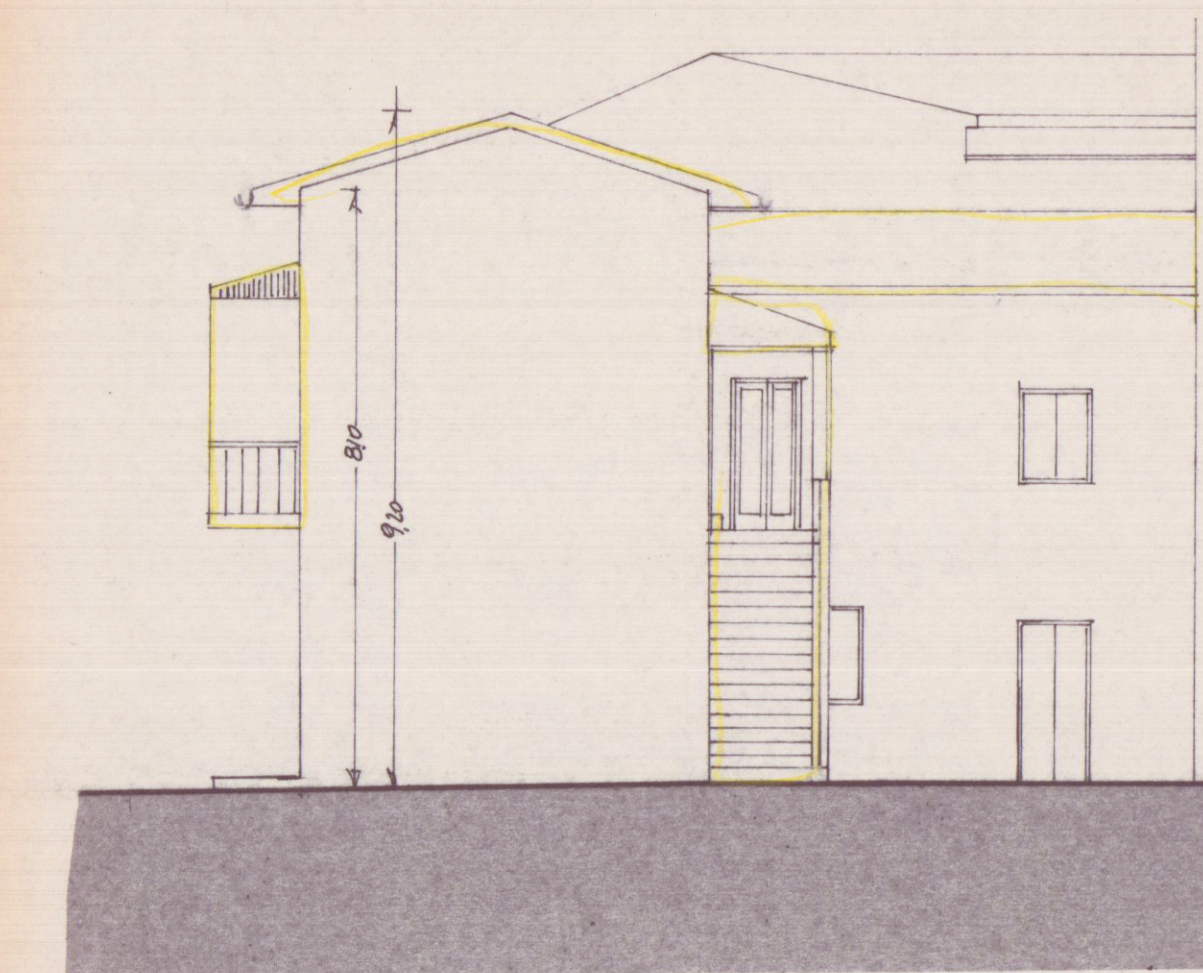


PROSPETTO LATERALE




PROSPETTO ANTERIORE

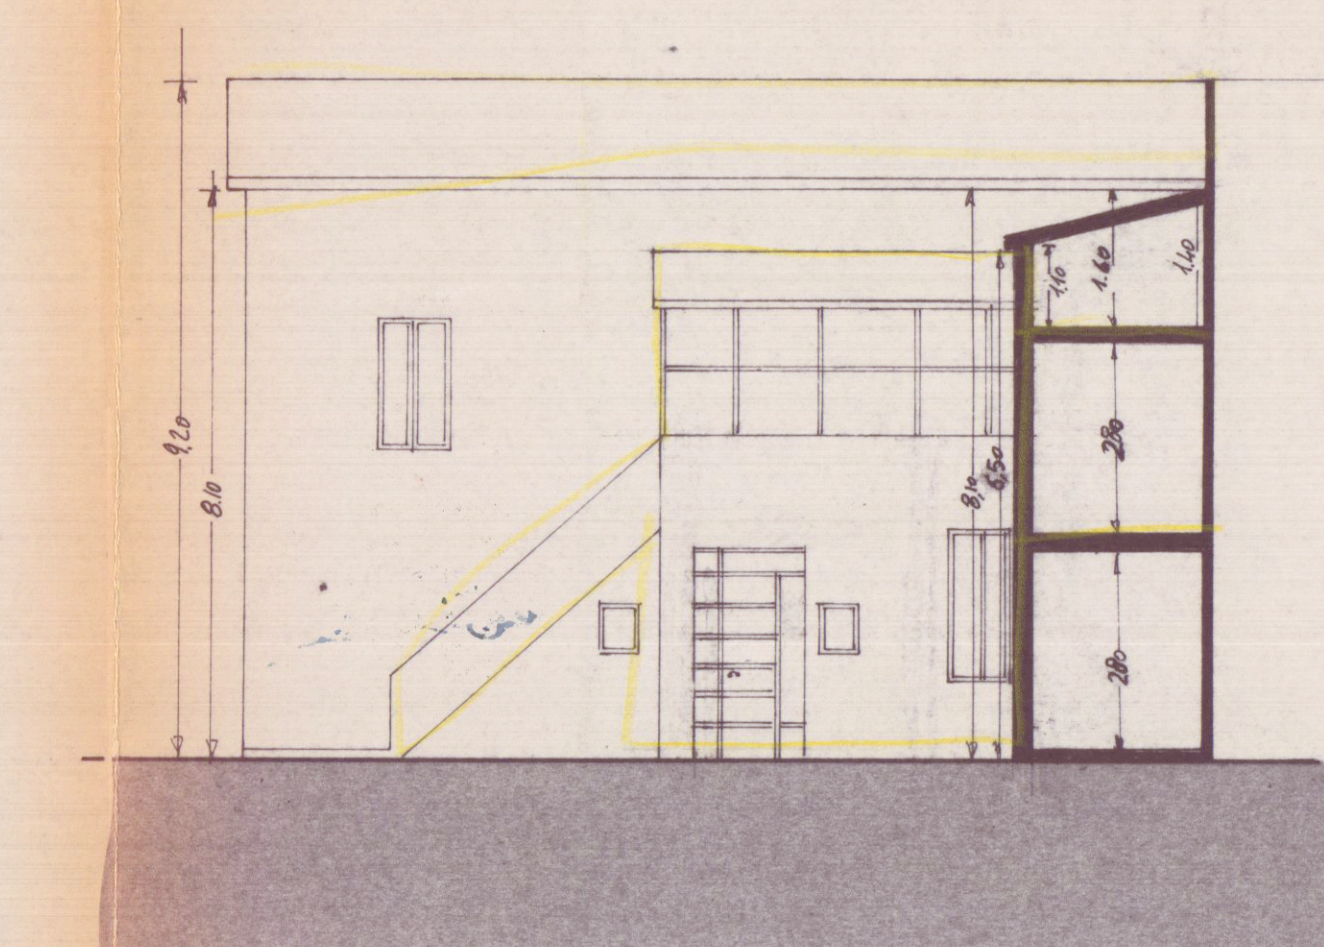

SEZIONE A-A

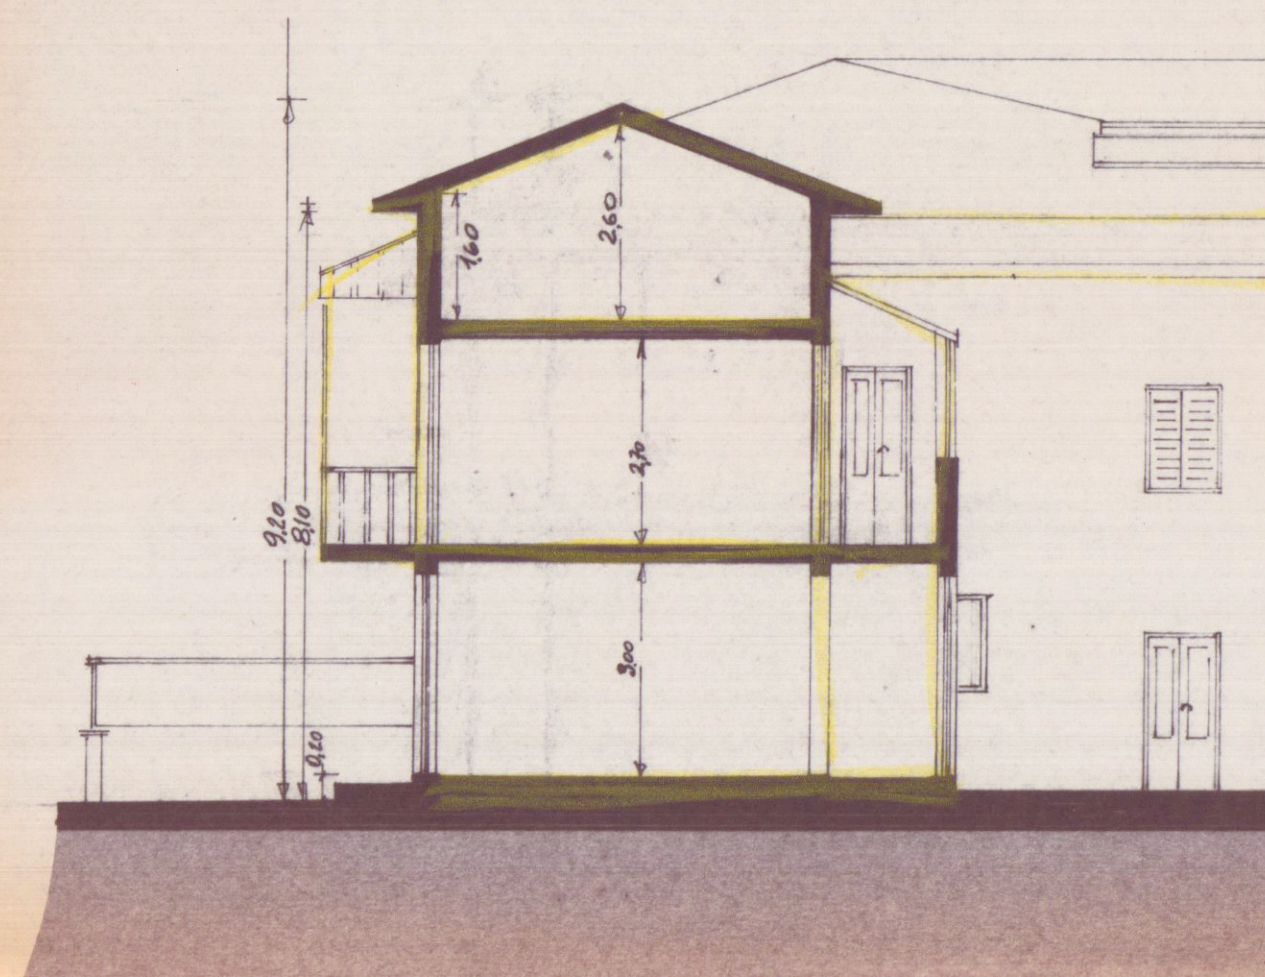

SEZIONE C-C

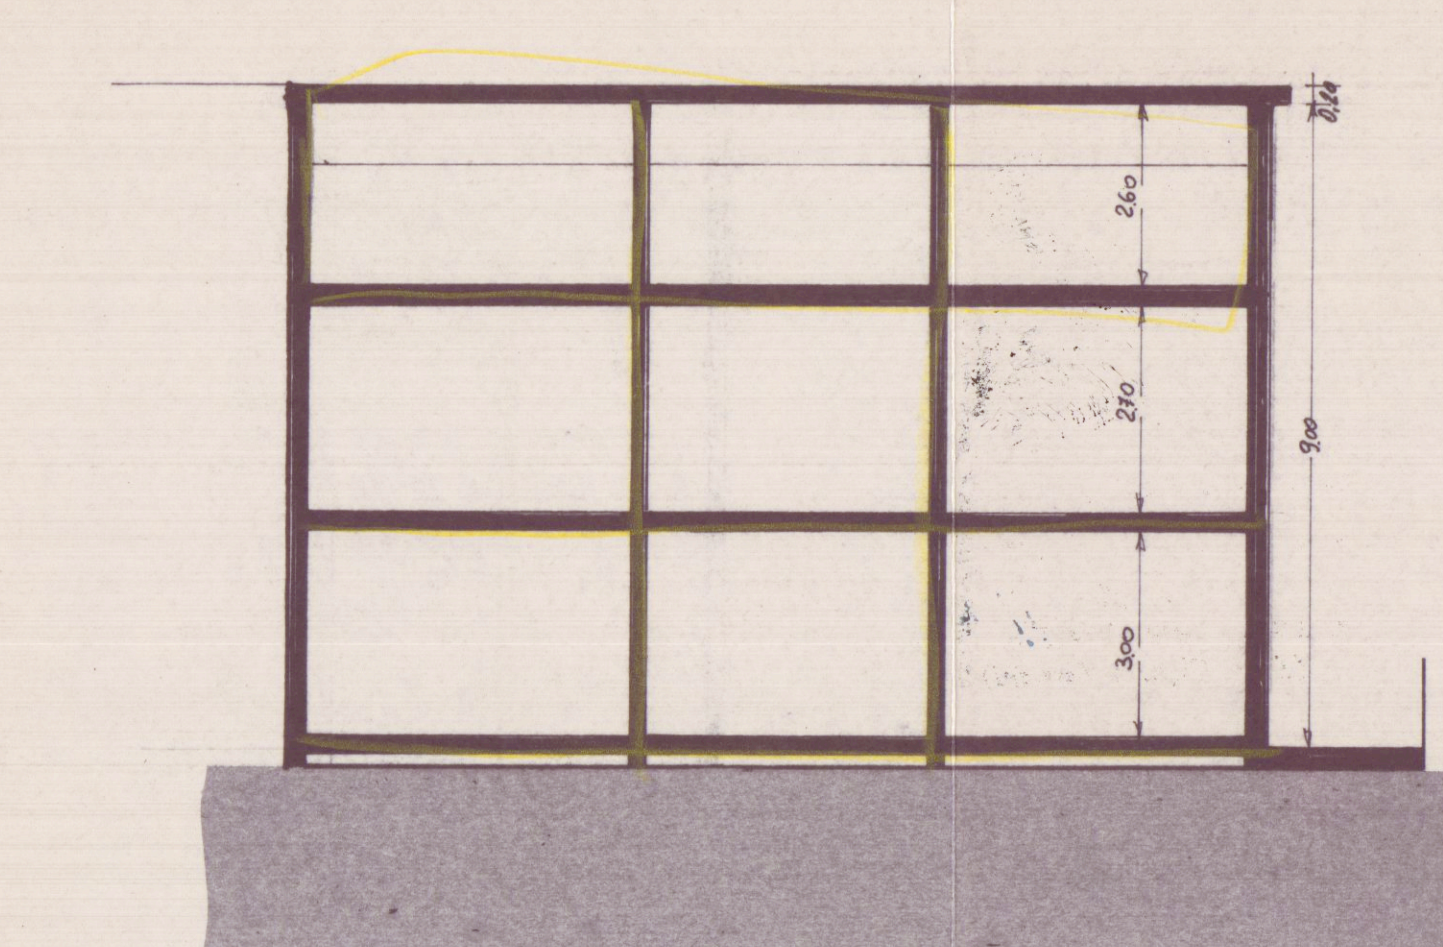

SEZIONE B-B