

STUDIO TECNICO
Geom. GIUSEPPE MARSELLI
Via Proyle Avenza Sarzana 1/bis
Tel. 05075 - AVEZZA
C.F. MRS GPP 50A24 B822U
Part. IVA 00410960430

1. VARIANTE

PROGETTO
PER LA COSTRUZIONE DI
FABBRICATO USO ABITAZIONE
DA EDIFICARSI IN MAGNA DI
CORRADO VIA FIGUONI SUL
TERRENO DISTANTO IN CATASTO
DEL MAP. 45P 89




OCCETTO
PIANTE
PROSPETTI
SEZIONI
PUBBLICITARE

1:100
1:500
1:1000

BEGGI ANDREA

STATO DA PROGETTO

VARIANTE
SANATORIA

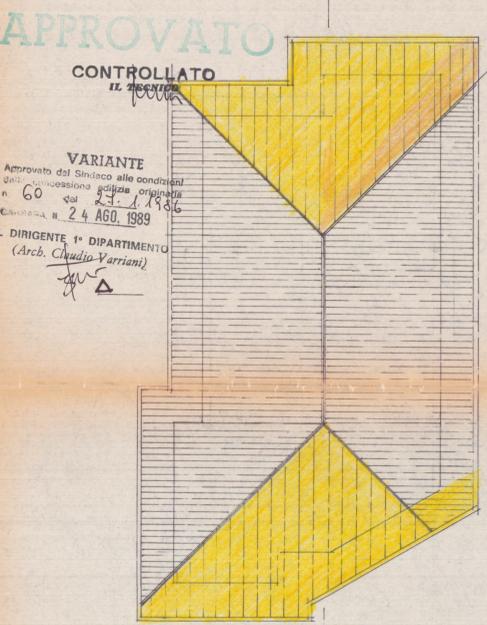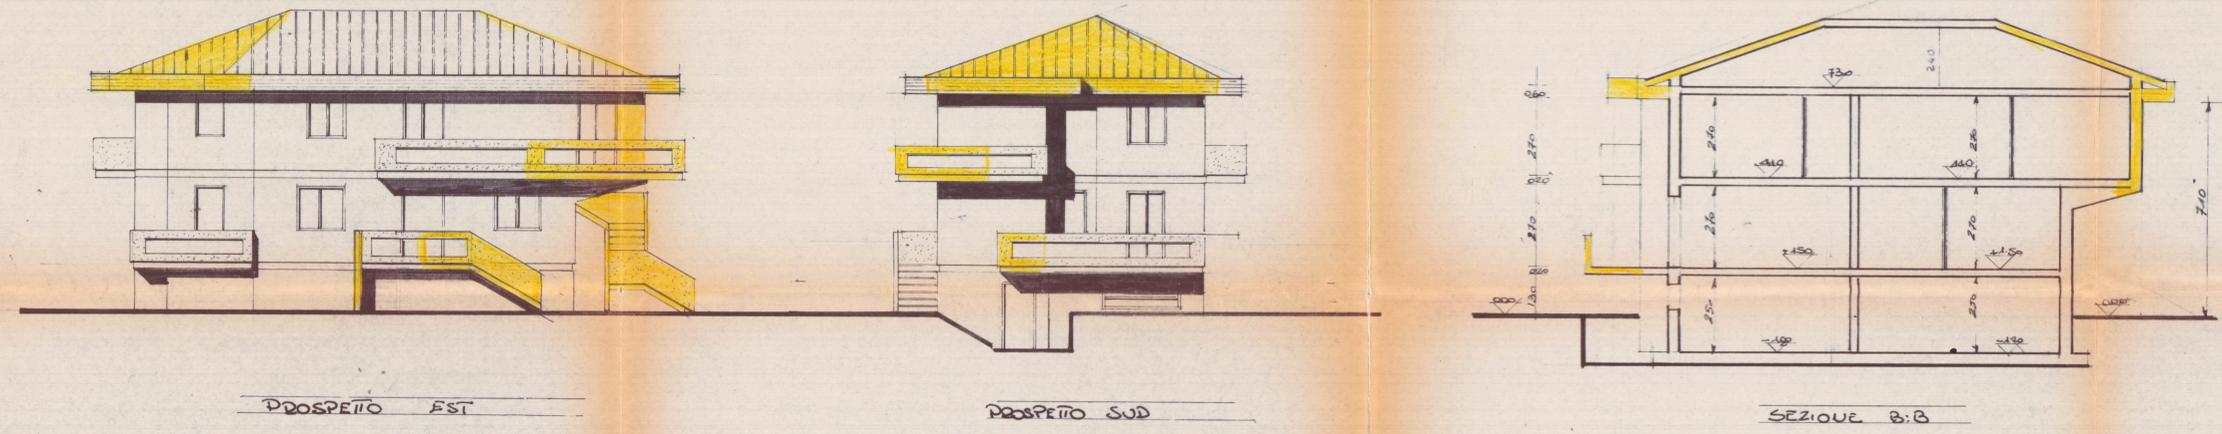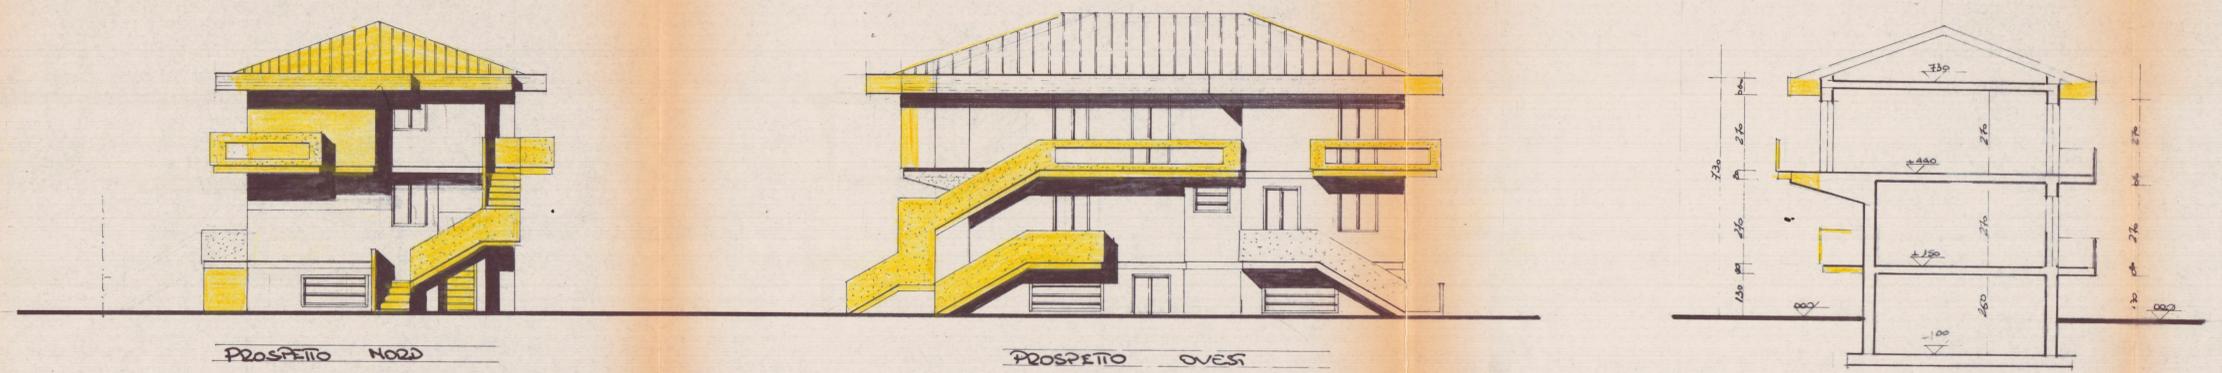

Piano terreno		Piano terreno		Piano tetto	
1	610x60 = mq 40.80	1	610x60 = mq 40.80	1	610x60 = mq 40.80
2	130x70 = mq 10.01	2	130x70 = mq 10.01	2	130x70 = mq 10.01
3	250x80 = mq 21.05	3	250x80 = mq 21.05	3	250x80 = mq 21.05
4	240x350/2x3 = 18.00	4	350x300 = mq 10.50	4	350x300 = mq 10.50
	29.93 x 100 = 2993 mc		88.93 x 4,20 = 373.50		114.92 x 310 = 35619 (356,19)

**NO
VEDI TAV (4)**

SUP coperta mq 116.74 Volume fuori terra mc 735.50
SUP Terreno mq 510 SUP coperta mq 110