19 GEN. 1983

PROGETTO PER LA COSTRUZIONE DI n° 12 ALLOGGI NEL COMUNE DI CARRARA LOCALITA' BONASCOLA S. LUCA FONDI A.N.I.A.

MARCA DA BOLLO LIRE 500

VARIANTE

	scala
PROSPETTO NORD OVEST	1 : 100
PROSPETTO SUD EST	1 : 100
PROSPETTO SUD OVEST	1 : 100
SEZIONE A A'	1 : 100
SEZIONE B B'	1 : 100

i proprietari:

Arnaldo Zucchini

IL VICE PRESIDENTE
(Arnaldo Zucchini)

ISTITUTO AUTONOMO PER LE CASE POPOLARI della Provincia di MASSA CARRARA

collaboratori:

arch. F. Piccioli

arch. E. Bertani

progettista:
studio tecn. i.a.c.p.

TAV. 2

IL DIRETTORE TECNICO
(Dott. Arch. Dino Getoni)

17 GEN. 1983

VARIANTE E RINNOVO
Approvato dal Sindaco alle condizioni della concessione edilizia originaria
n. 425 del 17. 11. 1981
CARRARA, li 11 FEB. 1983

L' INGEGNERE CAPO

VARIANTE

APPROVATO
11 FEB. 1983

CONTROLLATO
IL TECNICO

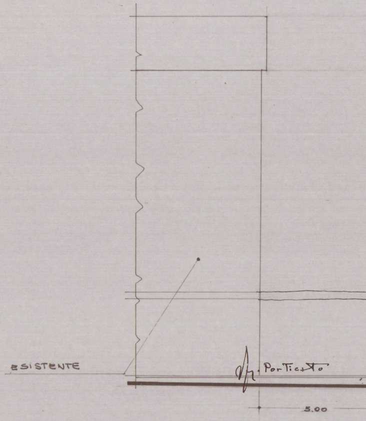
ESISTENTE
Porticato
5.00

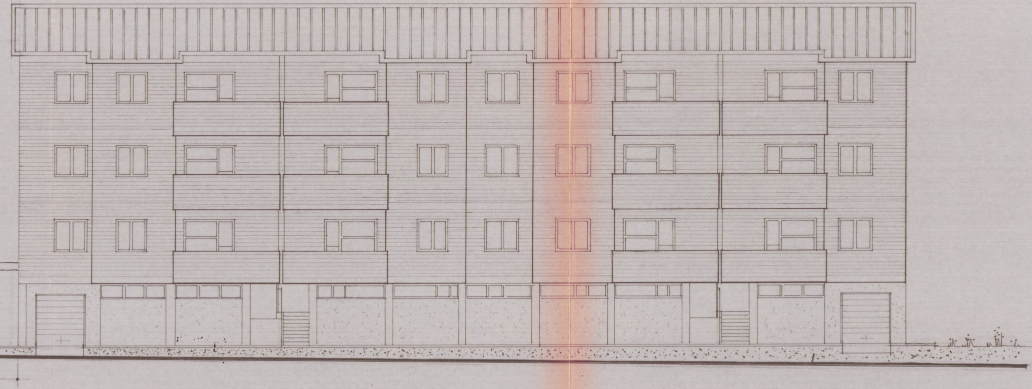

PROSPETTO NORD OVEST *scala 1:100*

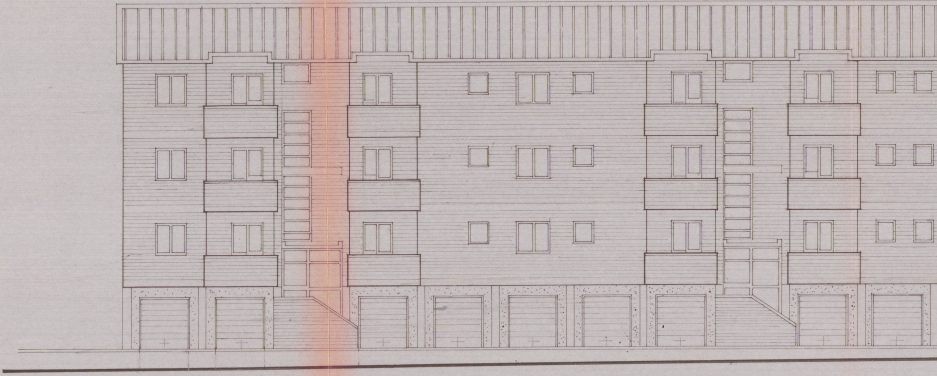

PROSPETTO SUD EST scala 1:100

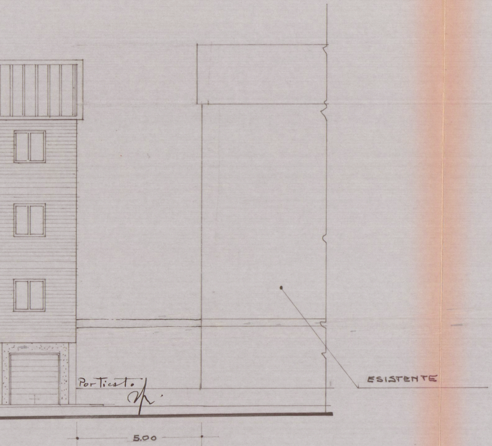
Porticato
ESISTENTE
5.00

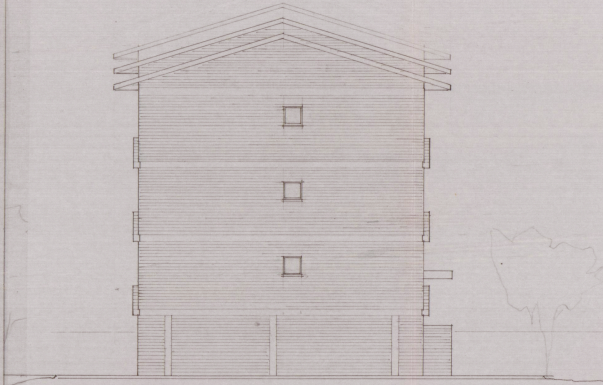

PROSPETTO SUD OVEST scala 1:100

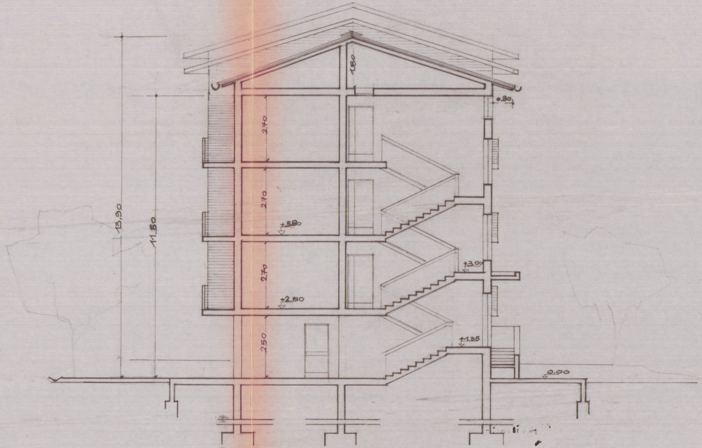
13,90
11.50
1.80
0.80
2.70
2.70
+5.80
2.70
+3.00
+2.80
2.50
+1.35
0.00

SEZIONE AA' scala 1:100

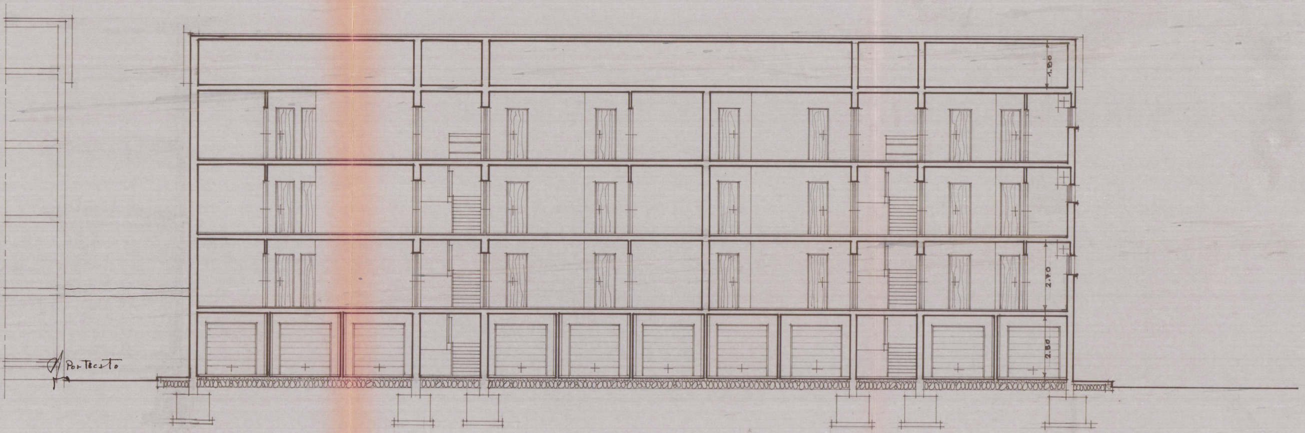
1.80
2.40
2.50
Porticato

SEZIONE BB' scola 1:100