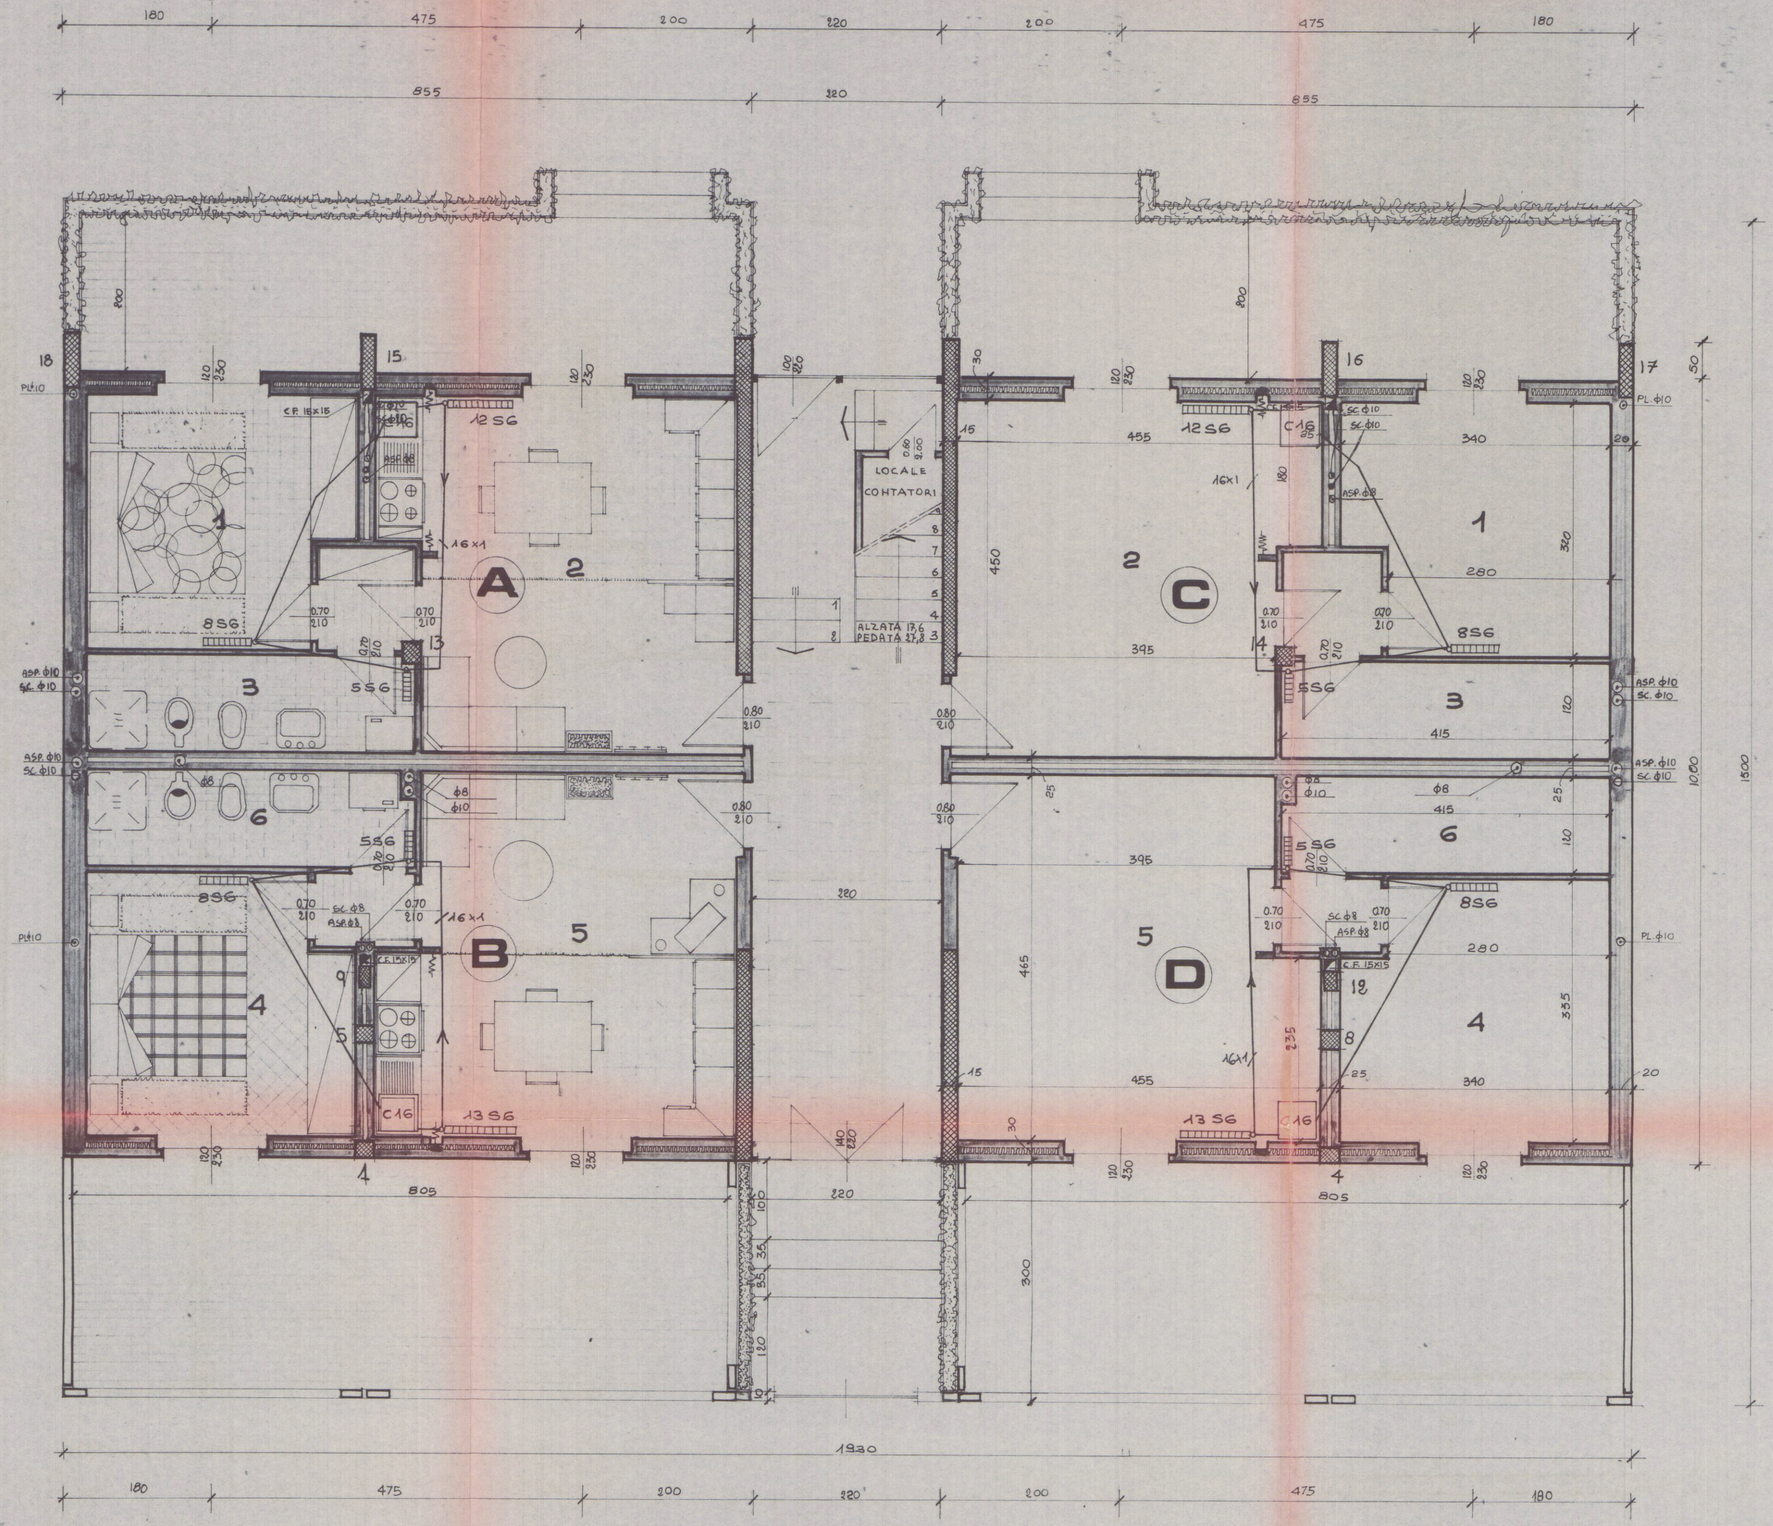

IMMOBILIARE EDILMARE
committente

CARRARA
comune

timbro

IMPIANTO DI RISCALDAMENTO
PIANO TERRA
oggetto

DOTT. ING. GIANCARLO NODARI
DOTT. ING. RENATO GELMI
VIA IV NOVEMBRE, 6
24024 GANDINO tel. 0035 746122

CONDOMINIO DI VIA VENEZIA 14
MARINA DI CARRARA
progetto

studio ingegneria civile

1:50 | 1 | NOV. '79
scala | tavola | data