
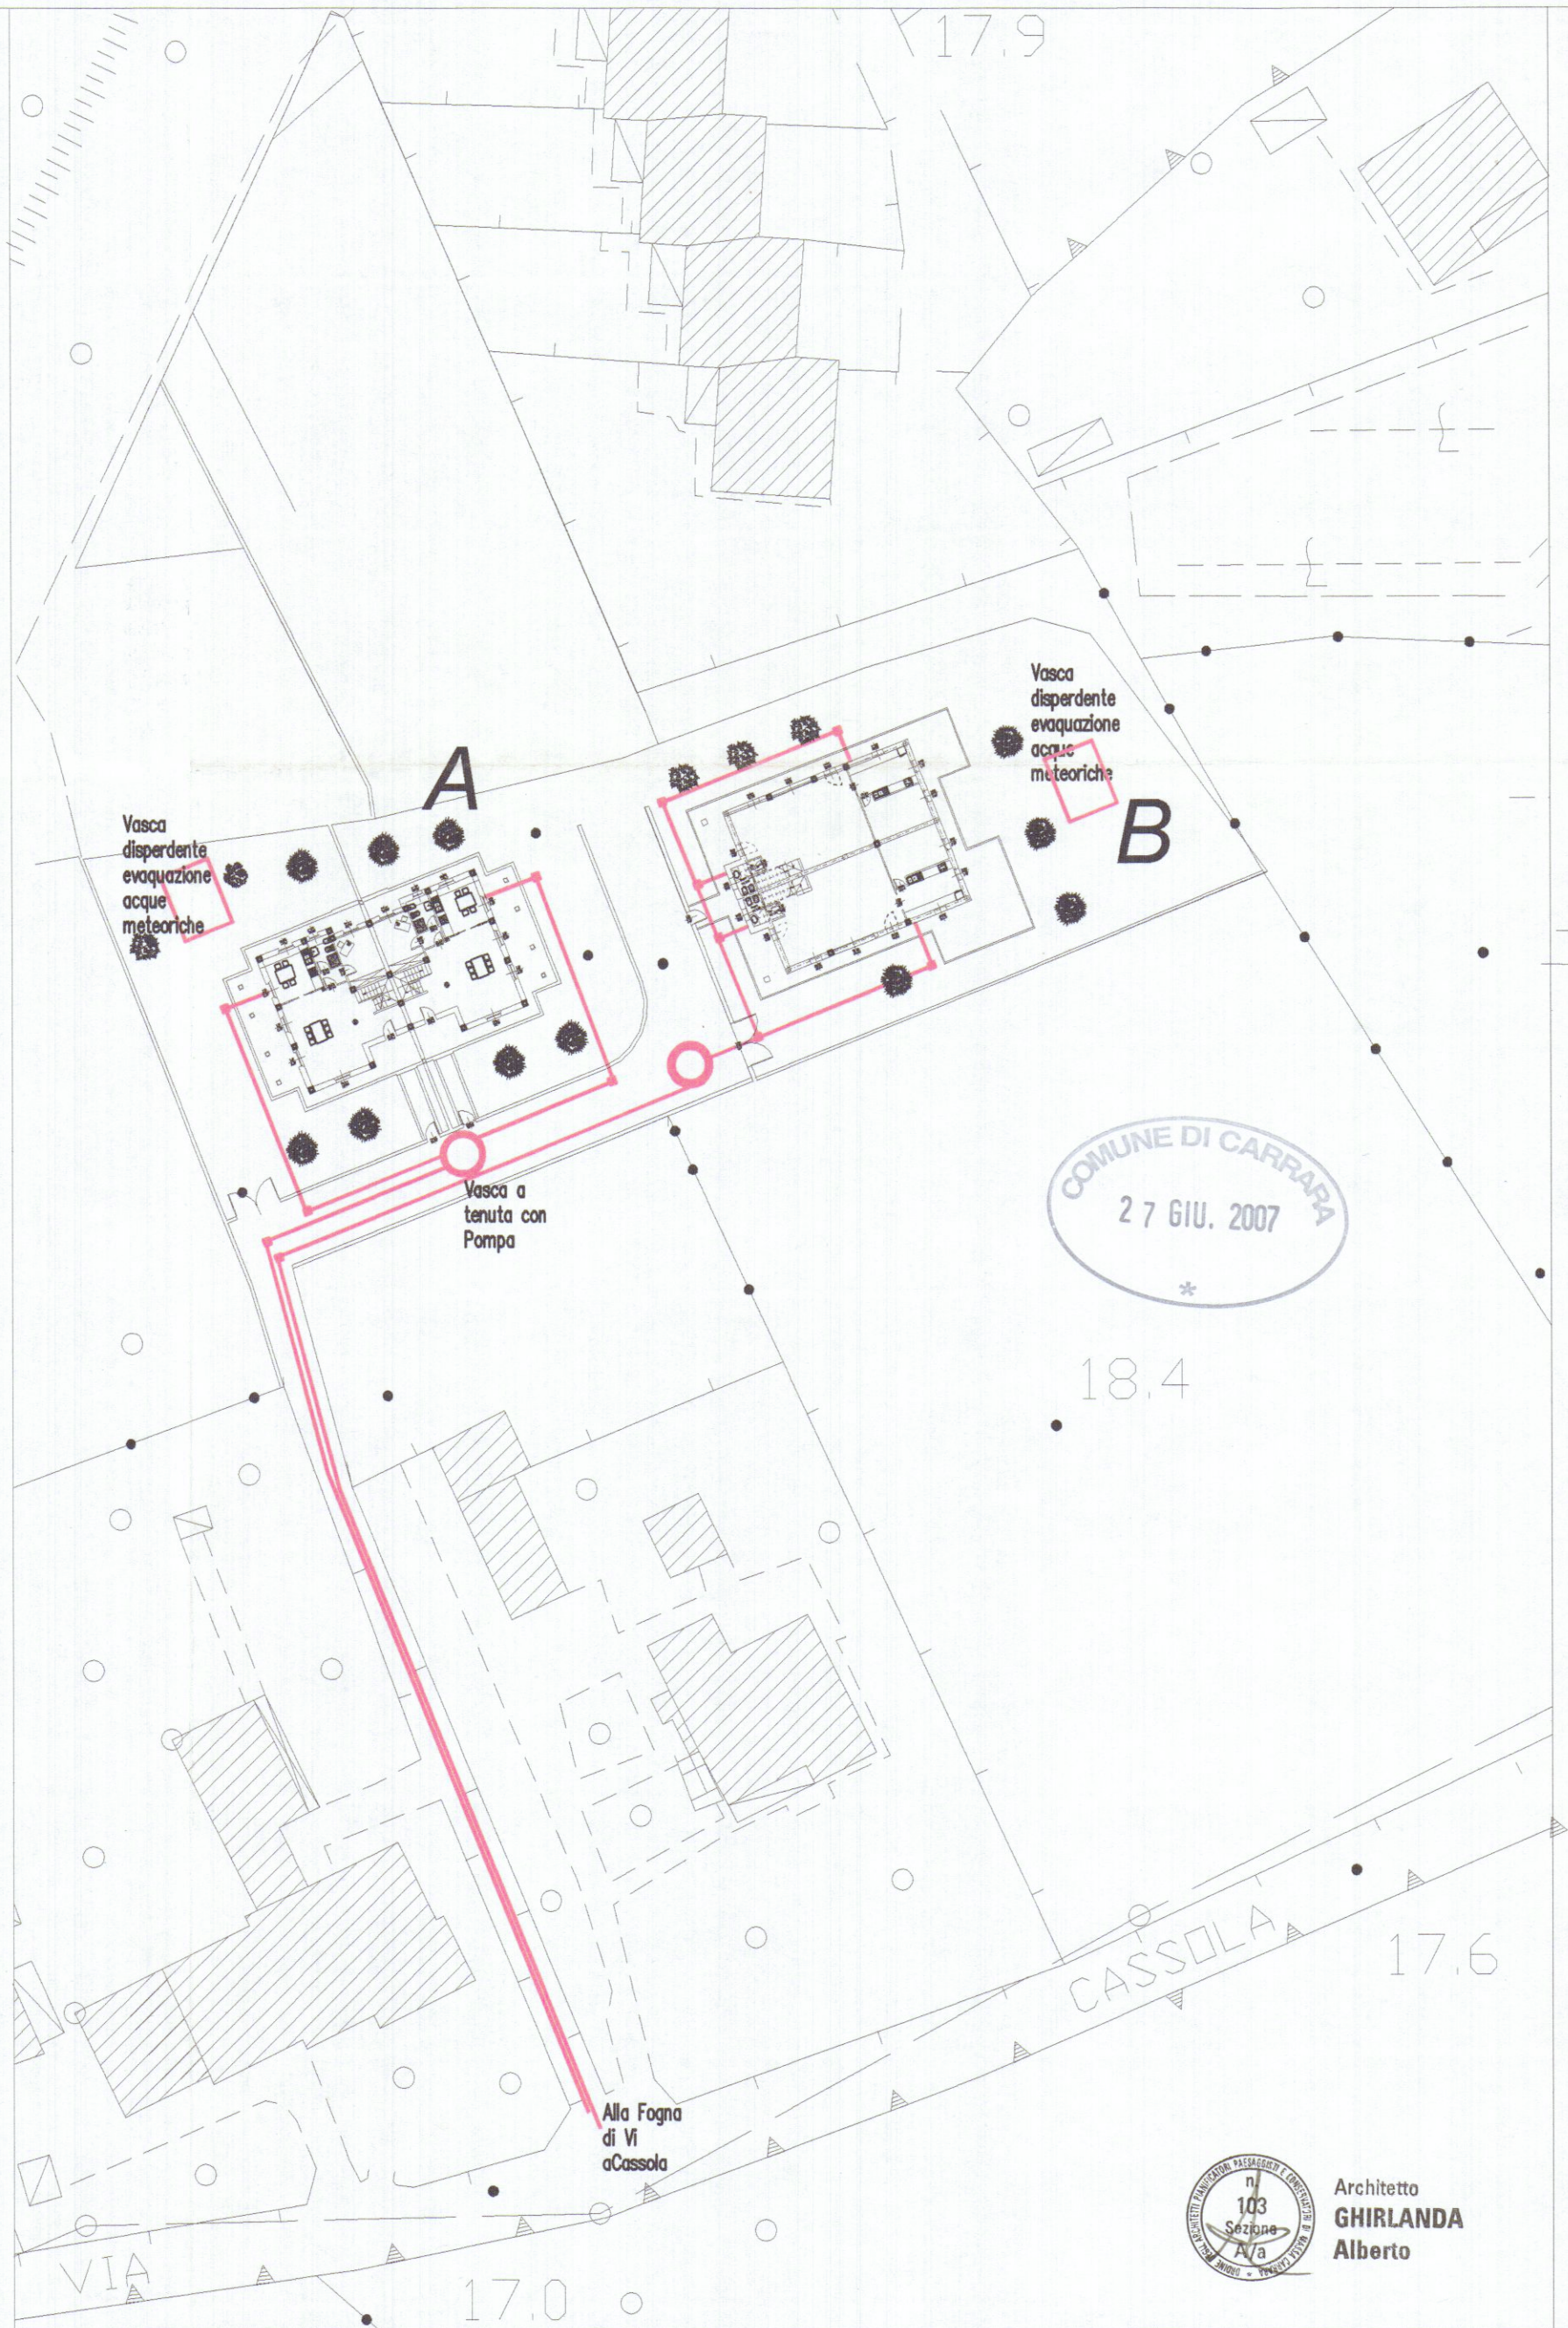


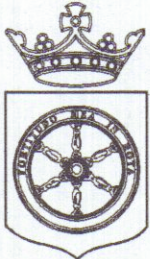

	COMUNE DI CARRARA Progetto Fabbricato di Civile Abitazione Comune di Carrara Foglio n° 71 mappale n°268 - 269 -176 - Loc. Avenza - strada vicinale Cassola -	P 03
	Proprietà: Bonotti Massimo - Bonotti Francesco Progettista: Arch. Alberto Ghirlanda	

Schema Fognario
 Smaltimento Acque Meteoriche
scala 1/500