


Studio di architettura

Arch. Gianluca Barbieri






Via Frassina, 120 54033 CARRARA (MS) tel. e fax 0585-930760
e-mail: l.barbieri@Tiscali.it

COMUNE DI CARRARA
15 GIU. 2007

Ubicazione: CARRARA (MS)											
Località: AVENZA											
Richiedente/i: GERINI GIOVANNI MICHELETTI PAOLA											
Progetto di: PROGETTO FABBRICATO CIVILE ABITAZIONE RINNOVO C.E. 185/98 DEL 24/10/1998											
Contenuto Tavola: SISTEMAZIONI ESTERNE											
Progettista: Architetto Gianluca BARBIERI iscritto al n. 207 dell'Ordine degli Architetti della provincia di Massa Carrara	<table border="1"> <tr> <td>Dati catastali: fg. mapp. sub.</td> <td>Data:</td> </tr> <tr> <td></td> <td></td> </tr> <tr> <td>Data / Nome</td> <td>Scala disegno: 1:0.0</td> </tr> <tr> <td></td> <td>Nr. Tavola</td> </tr> <tr> <td></td> <td>1</td> </tr> </table>	Dati catastali: fg. mapp. sub.	Data:			Data / Nome	Scala disegno: 1:0.0		Nr. Tavola		1
Dati catastali: fg. mapp. sub.	Data:										
Data / Nome	Scala disegno: 1:0.0										
	Nr. Tavola										
	1										

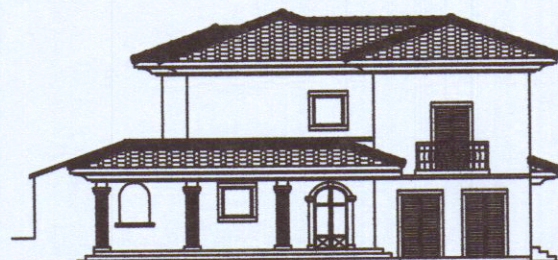

Architetto
BARBIERI
Gianluca

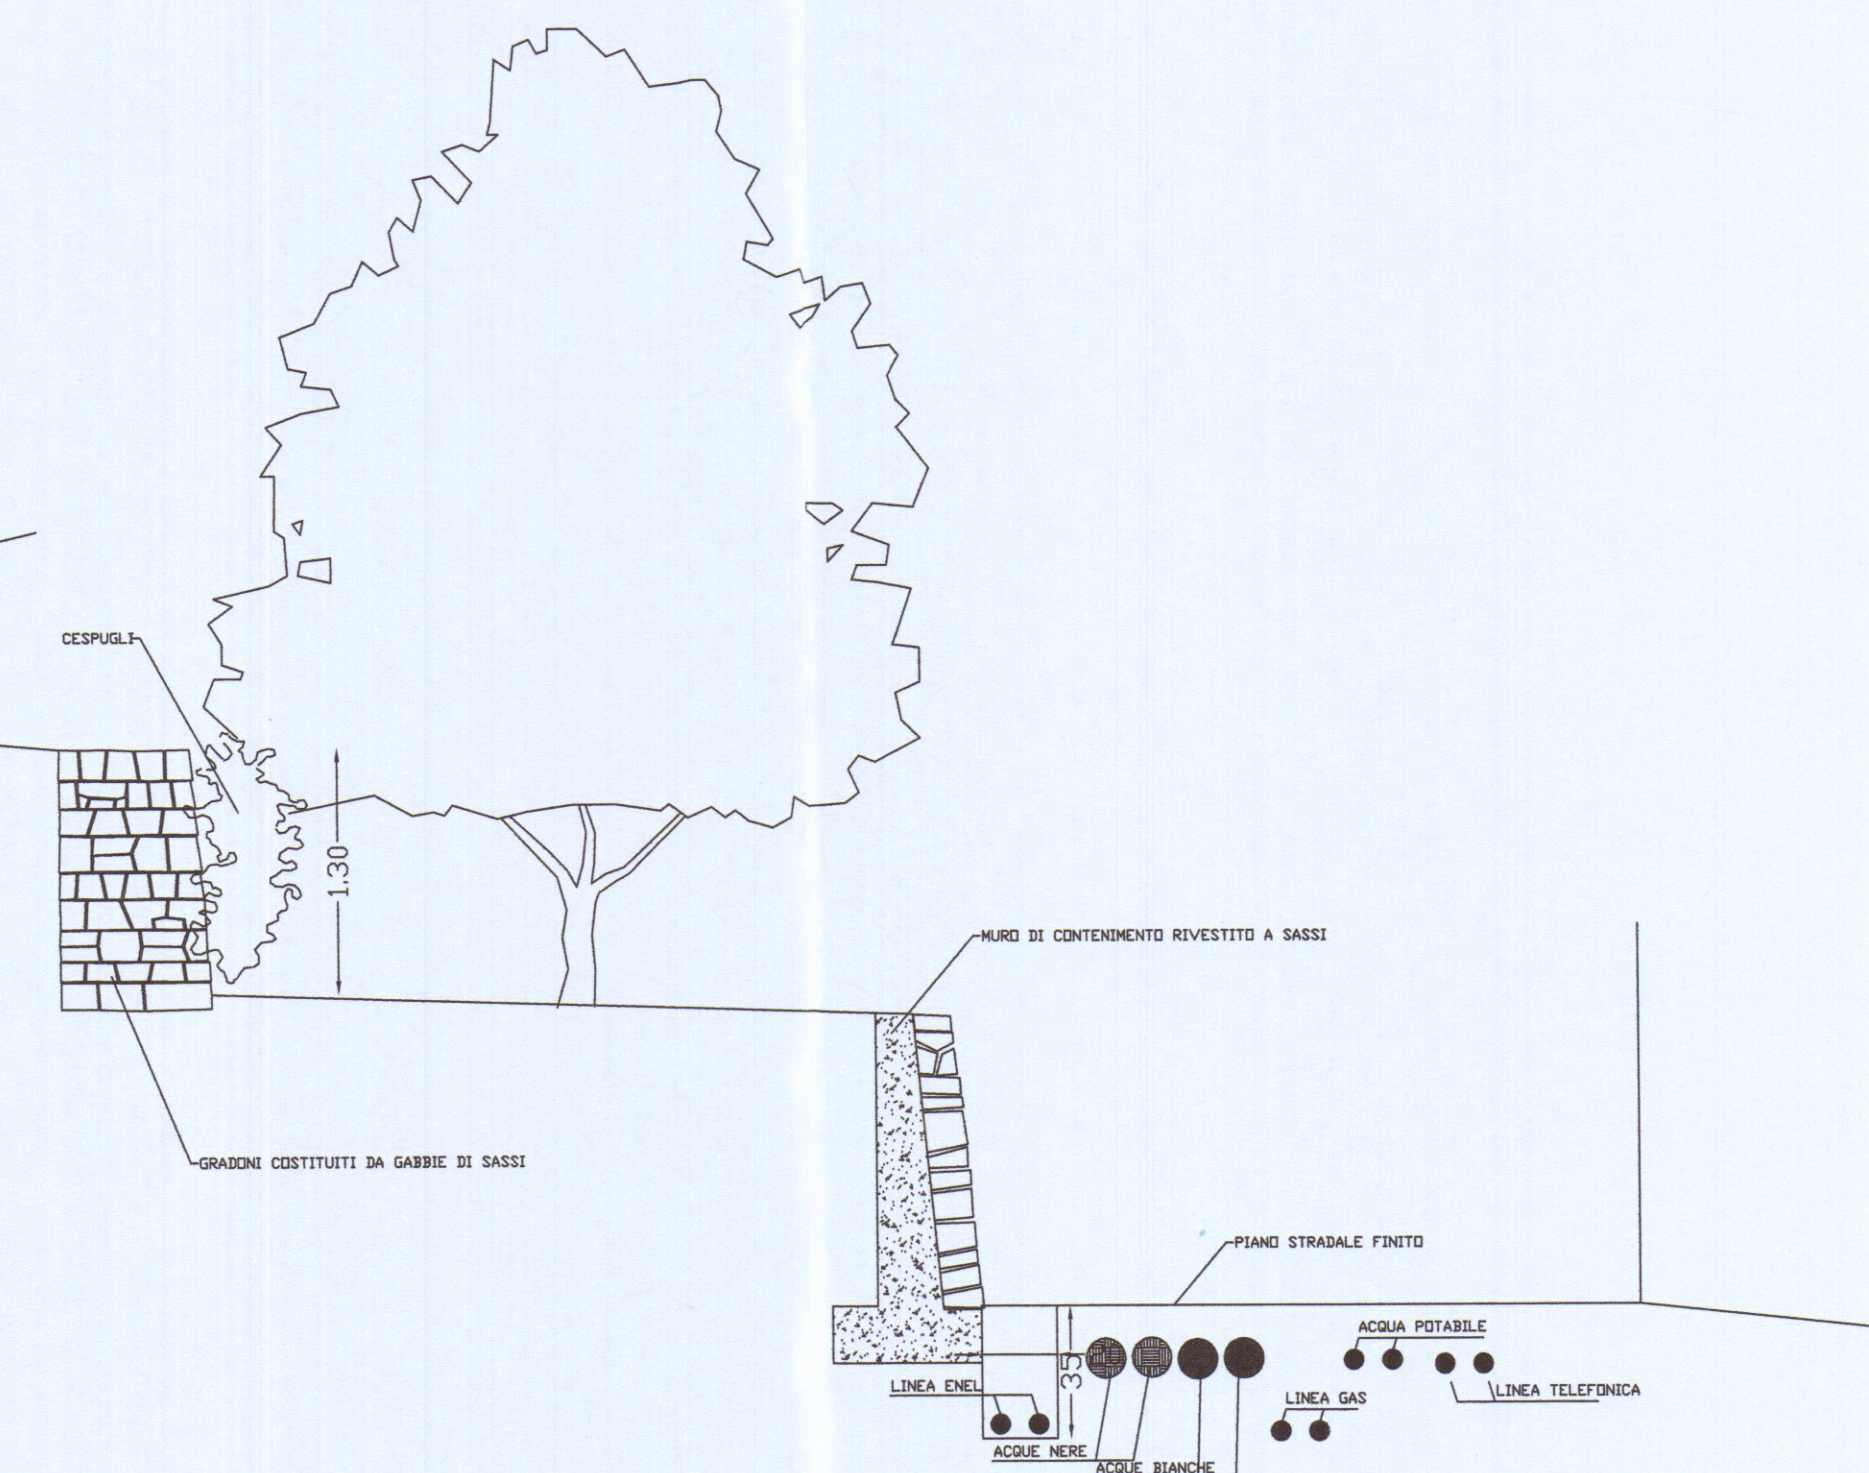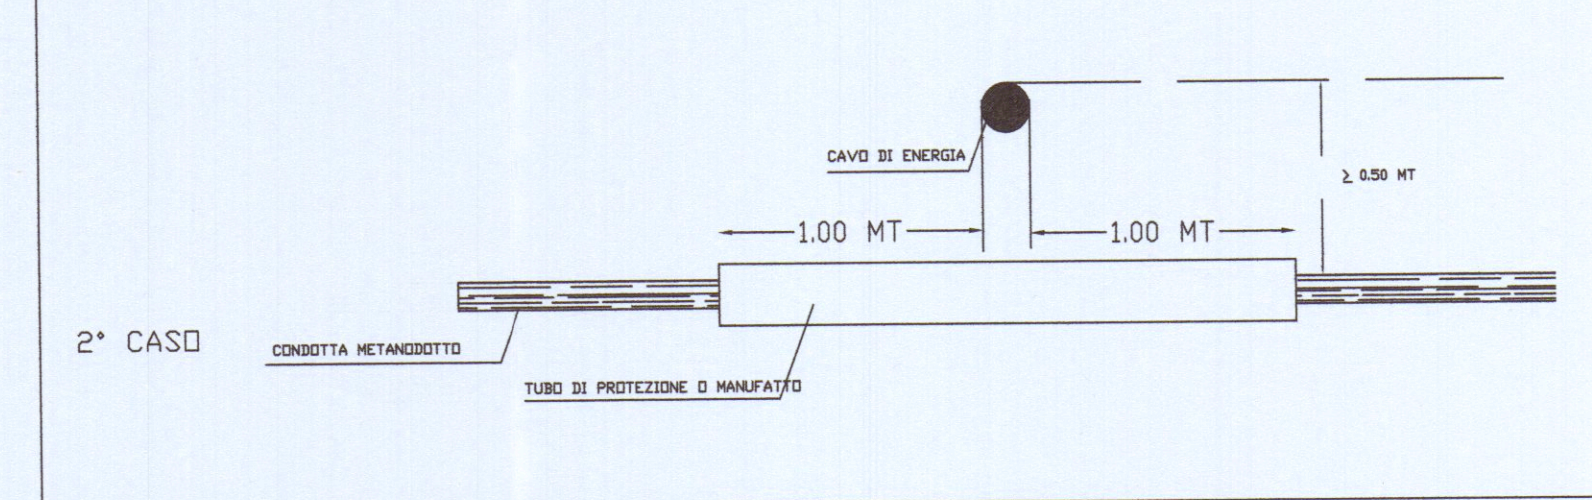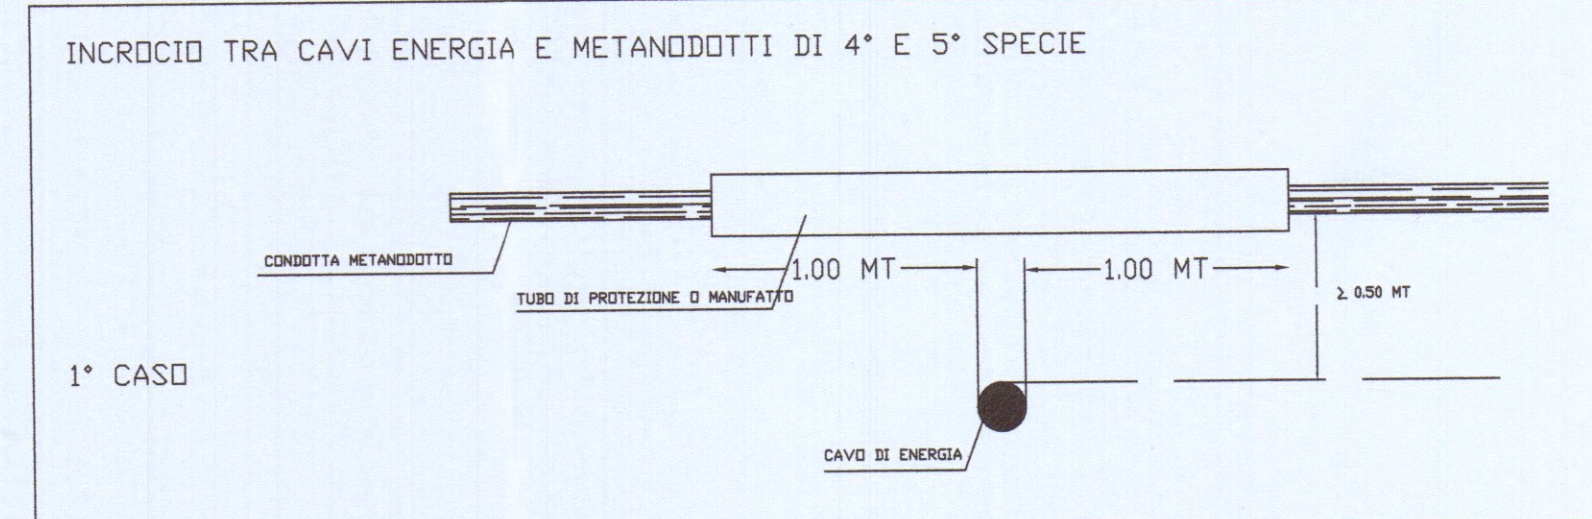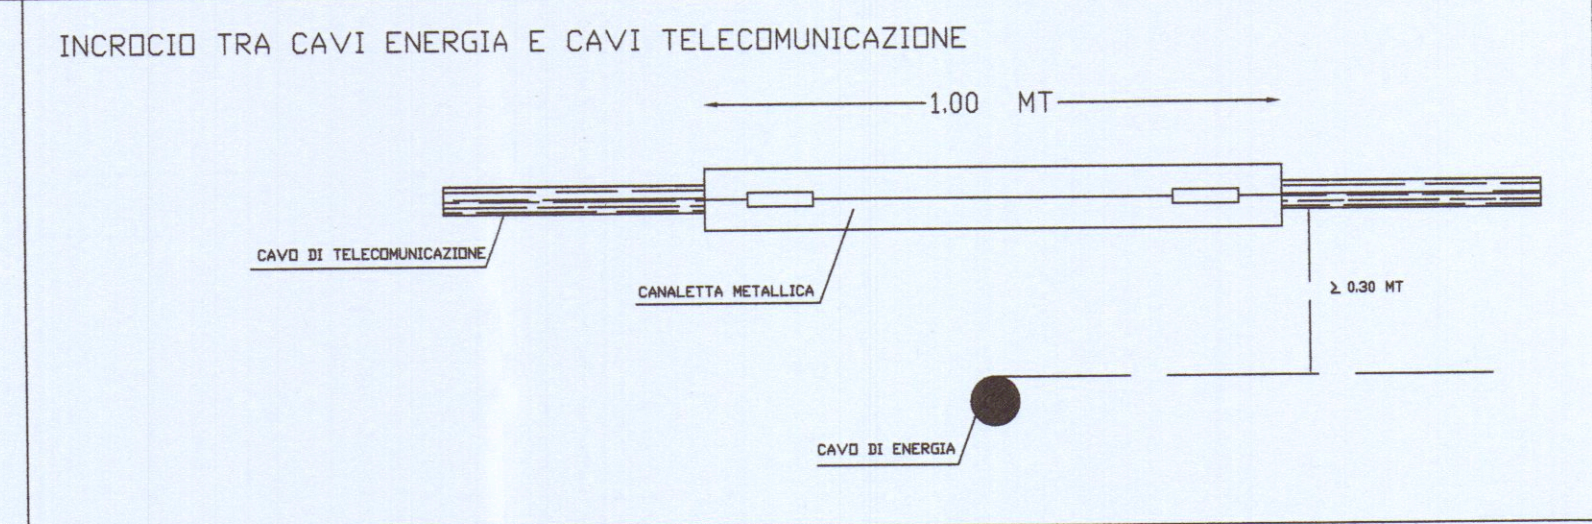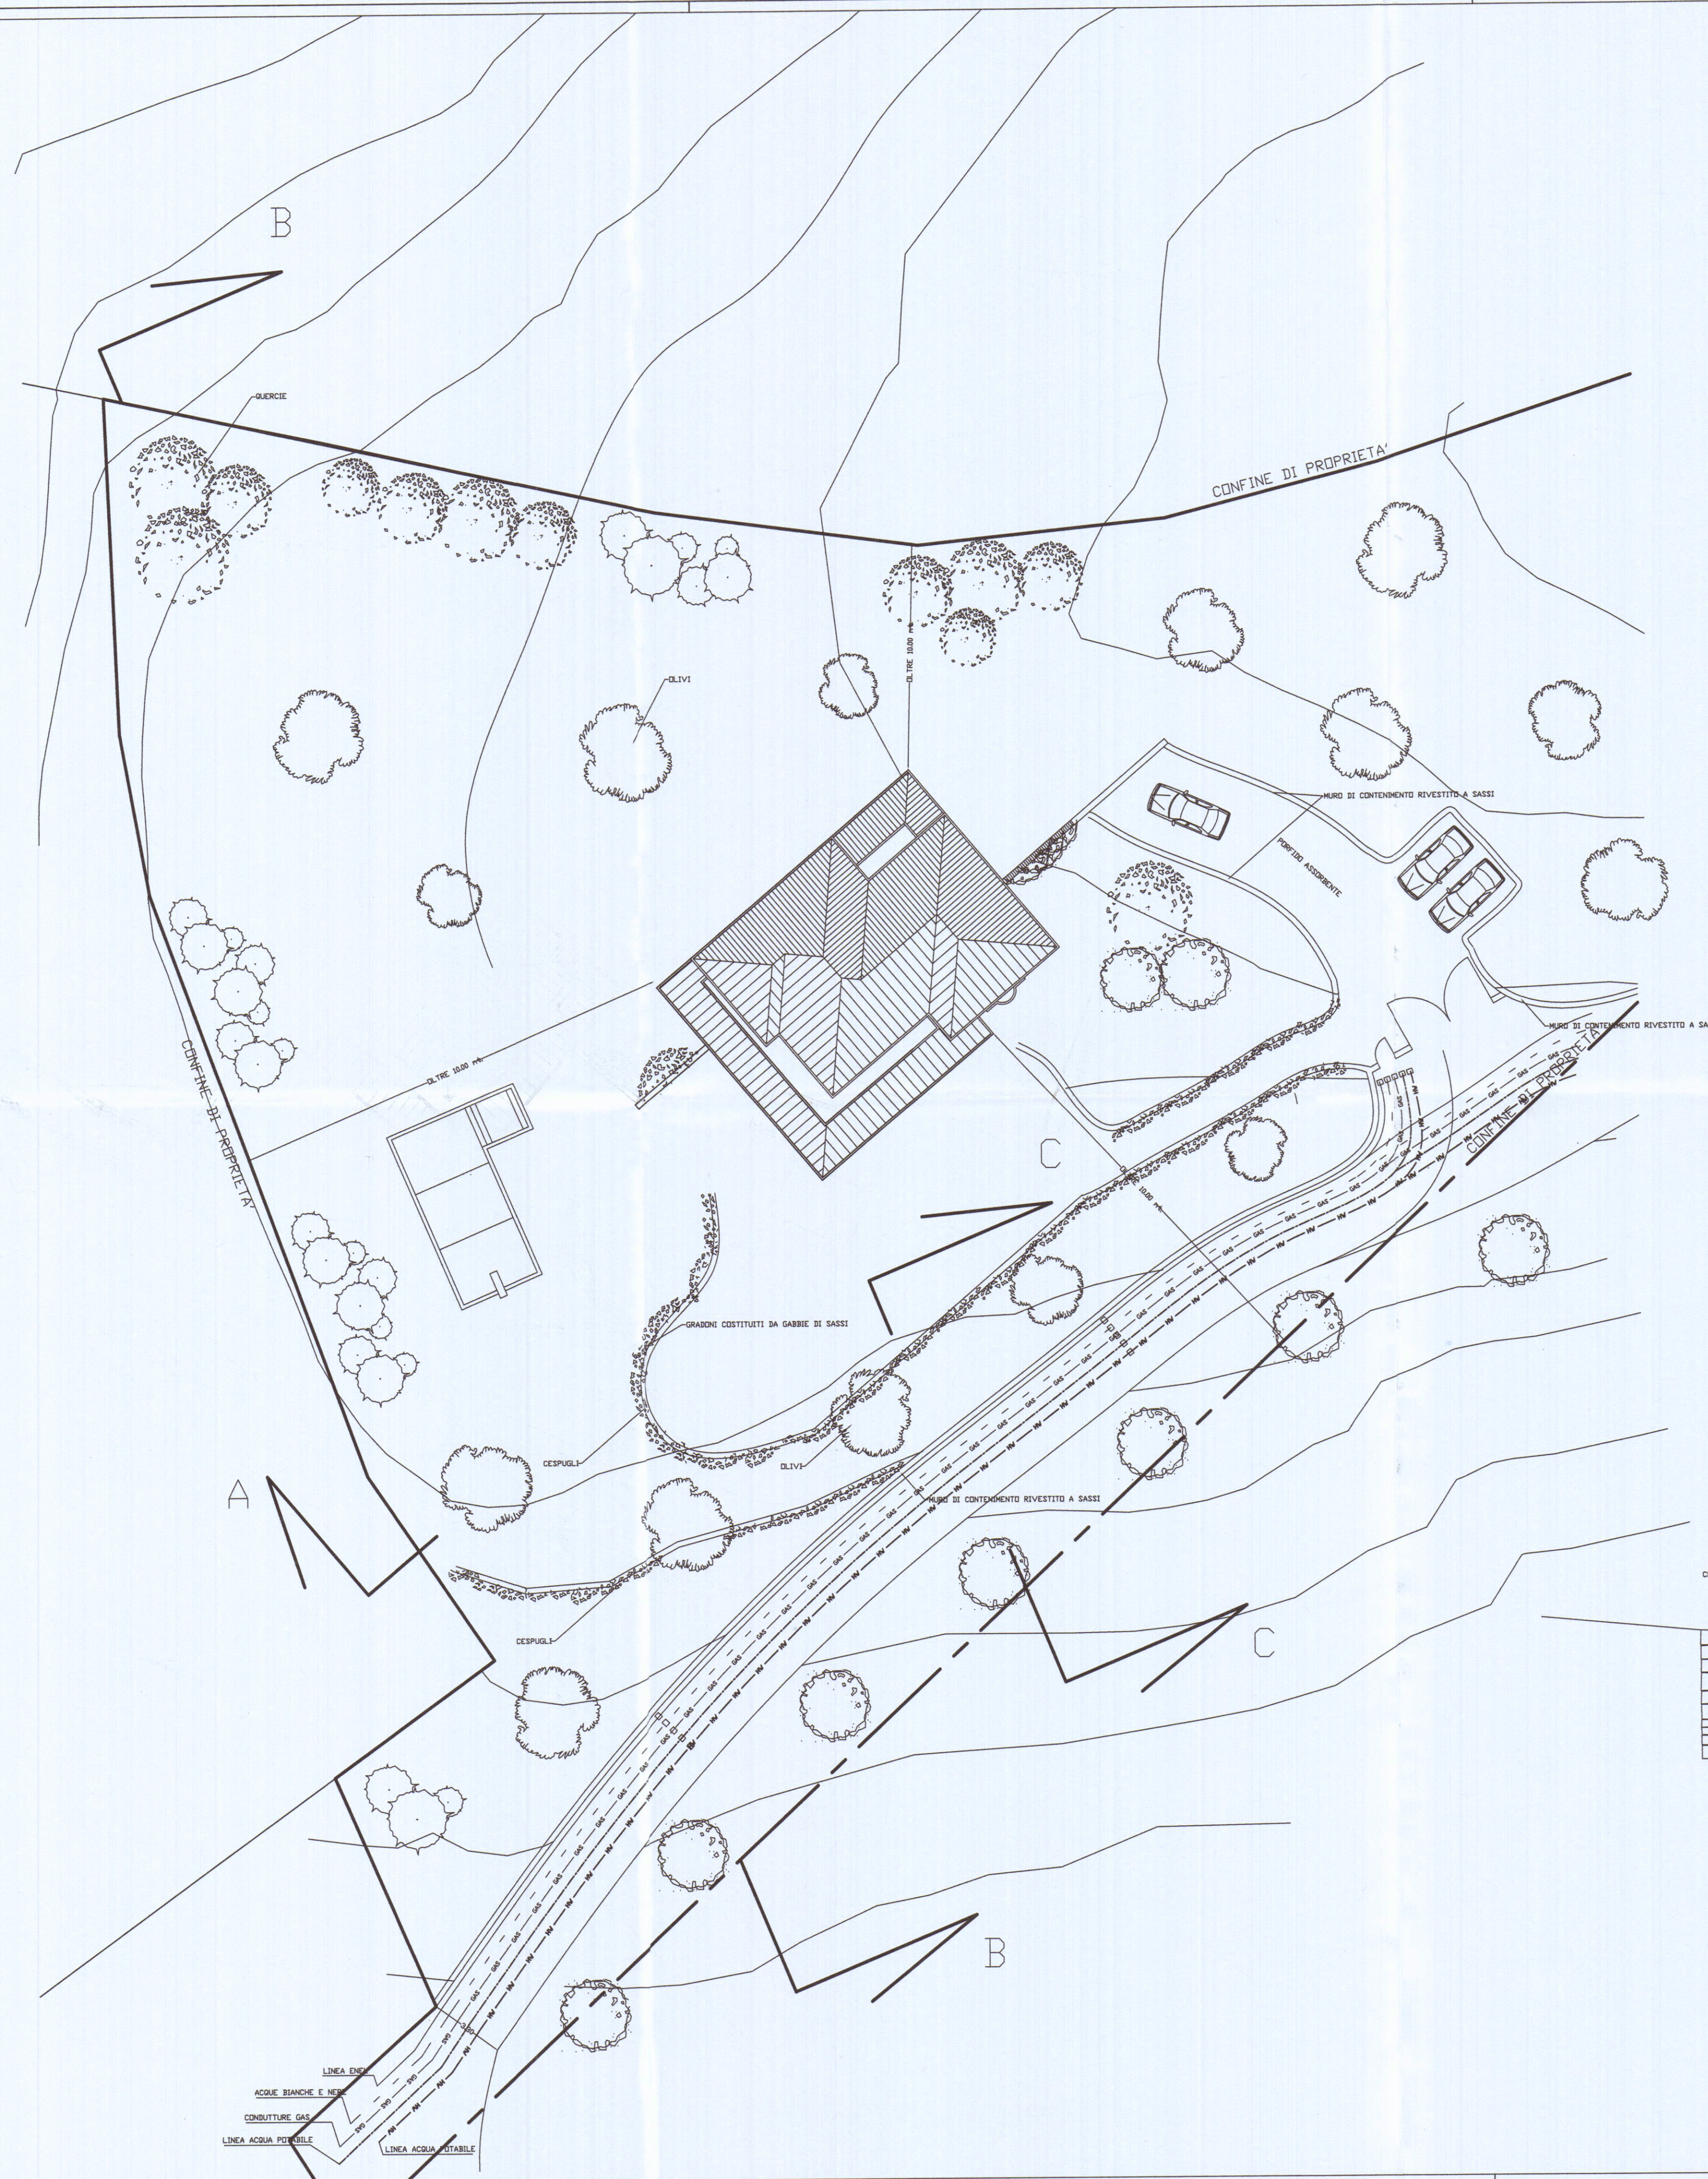

SEZIONE C-C