

Progetto in Sanatoria

Ampliamento di porticato sito in
Comune di Carrara, loc Bonascola.

Schemi-Piante-Prospetti-Sezioni

NOTE

Progetto
in Sanatoria





scala
1/100

Committente: Sig. Barattini Gino

DATA


COMUNE DI CARRARA
SETT. URBANISTICA
Approvato dal Sindaco alle condizioni
indicate nella Concessione Edilizia
n° del
elab. grafico di cui alla Comm. Edilizia
n° del Tav. n°

Sdo C. Ippr

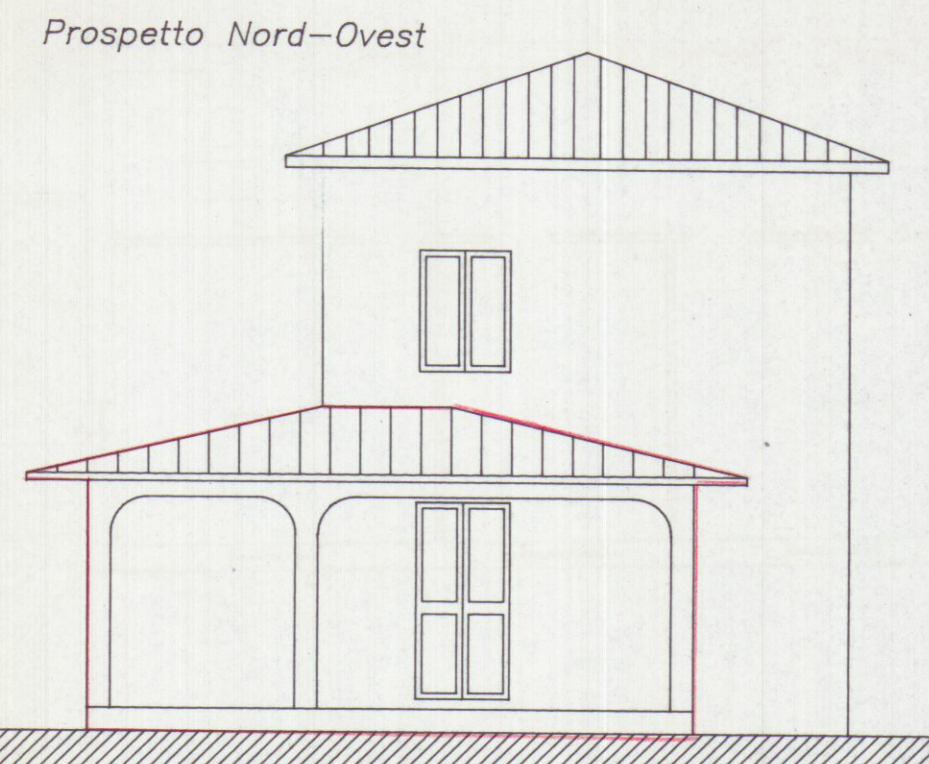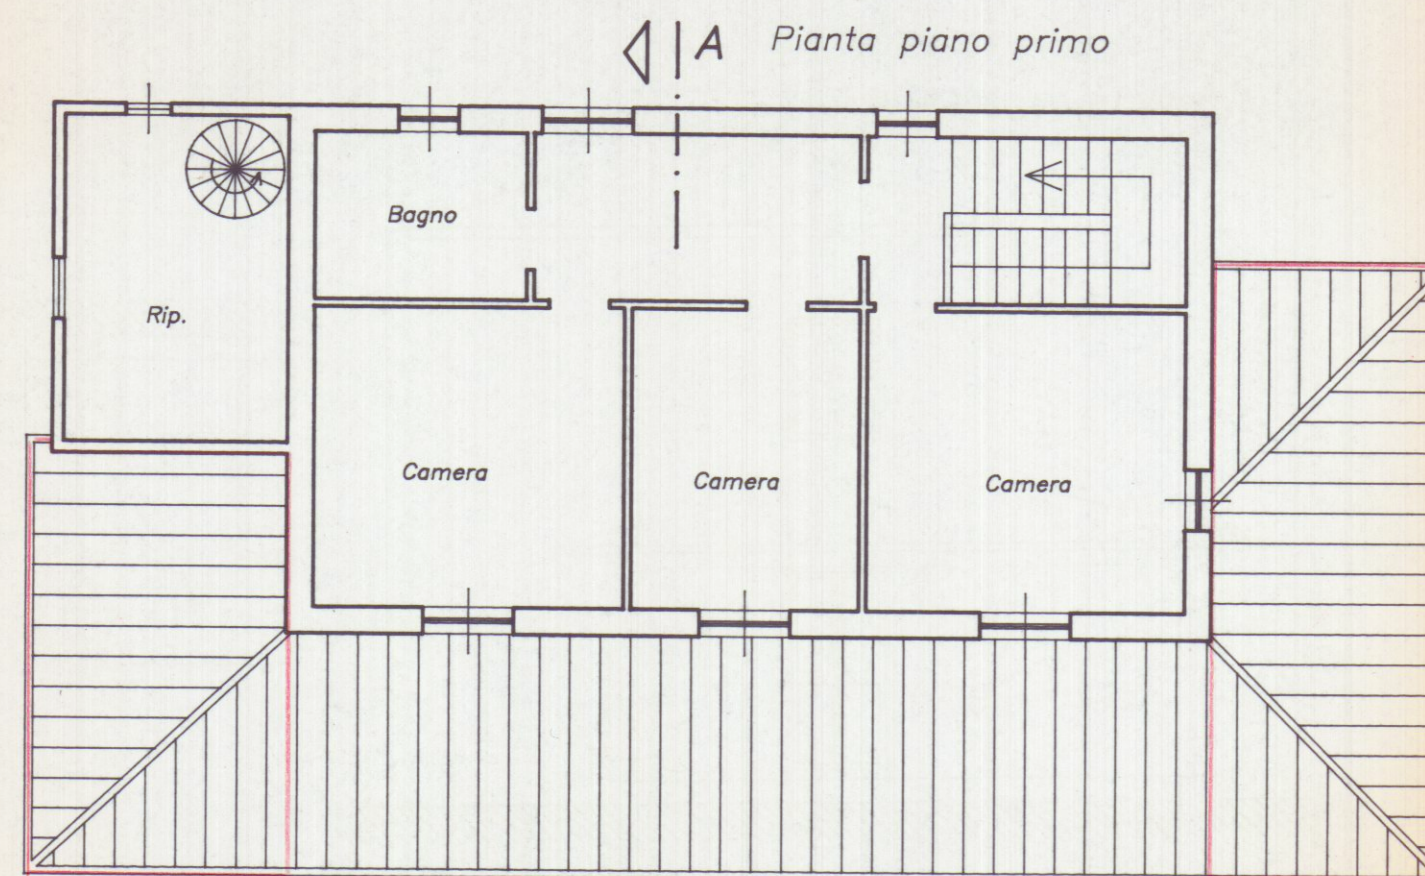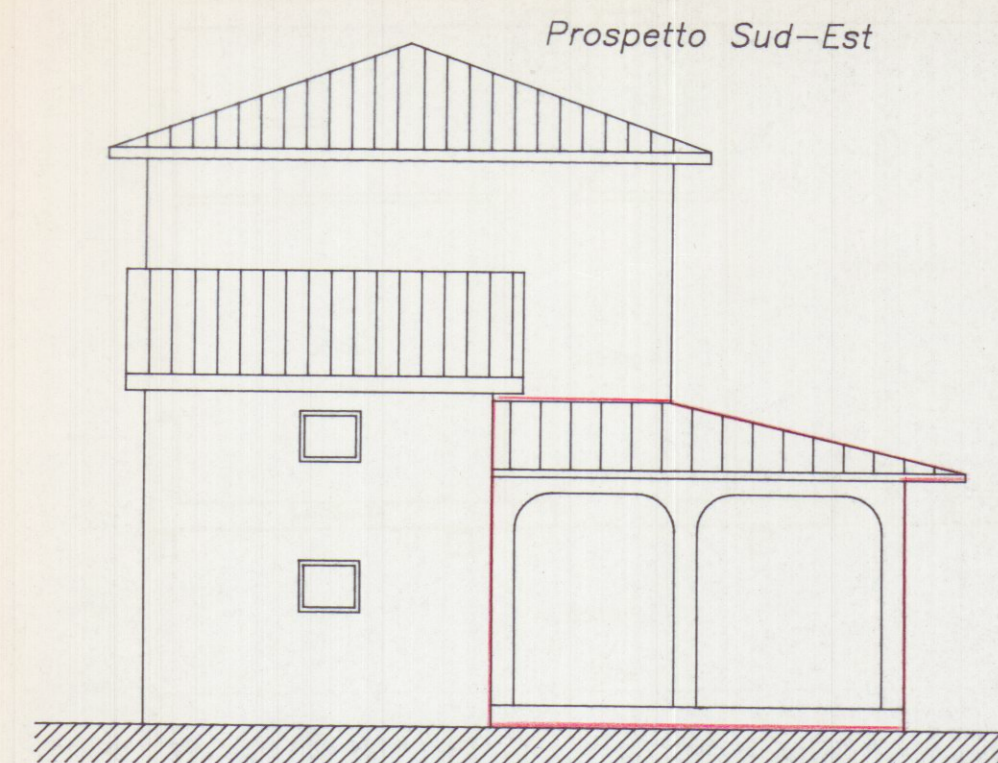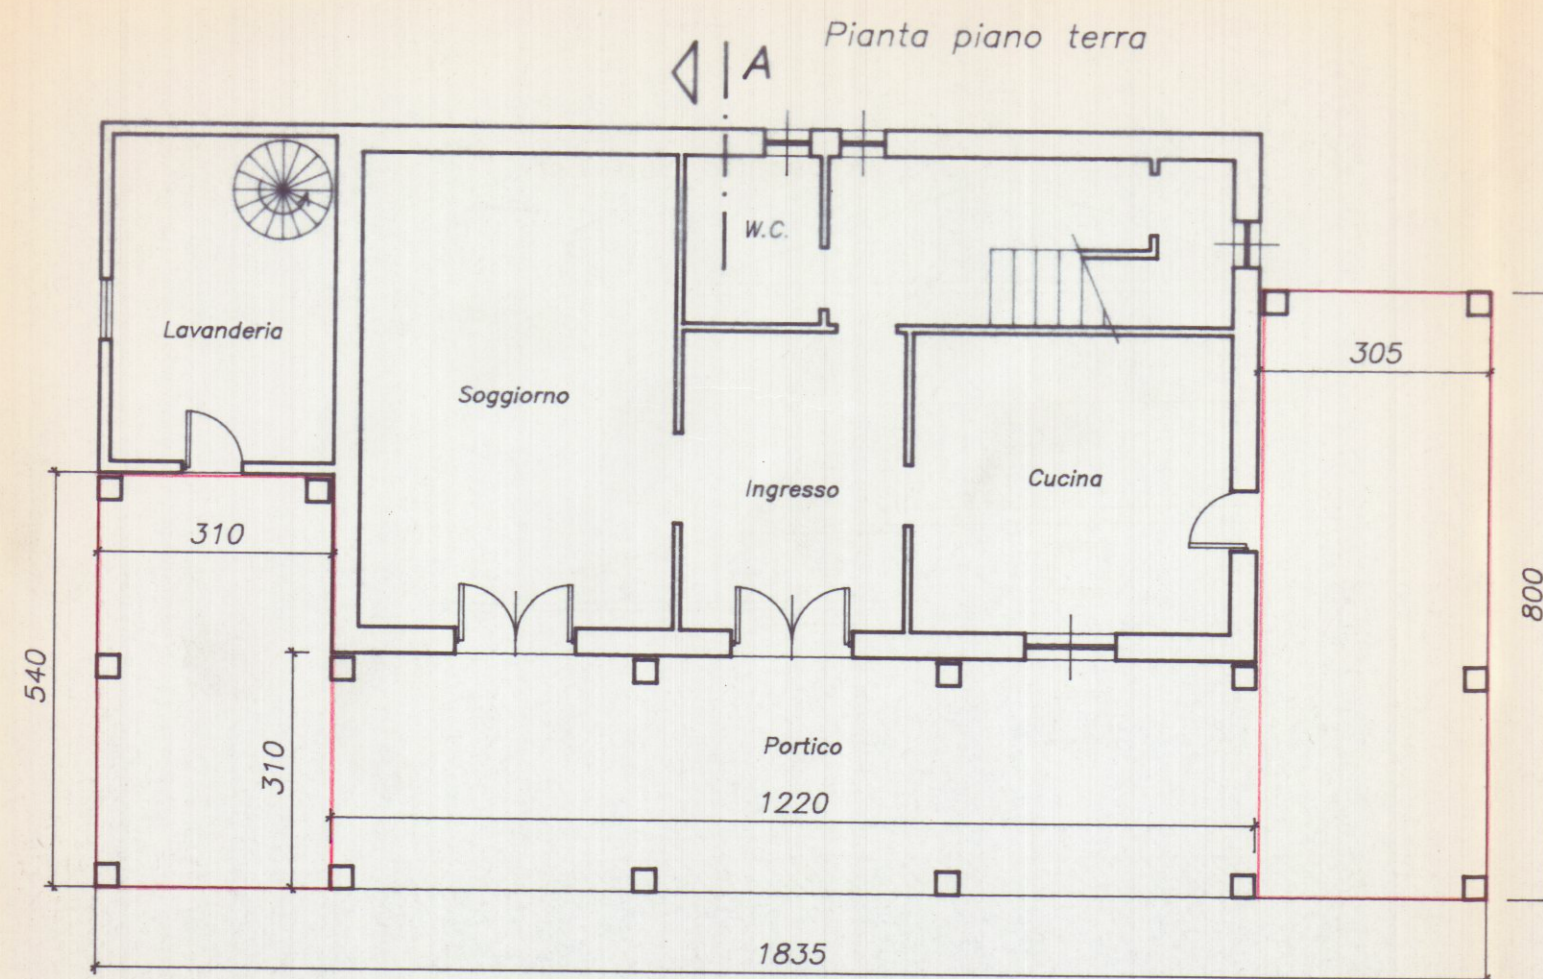

Schema Superfici e Volumi

Da progetto approvato

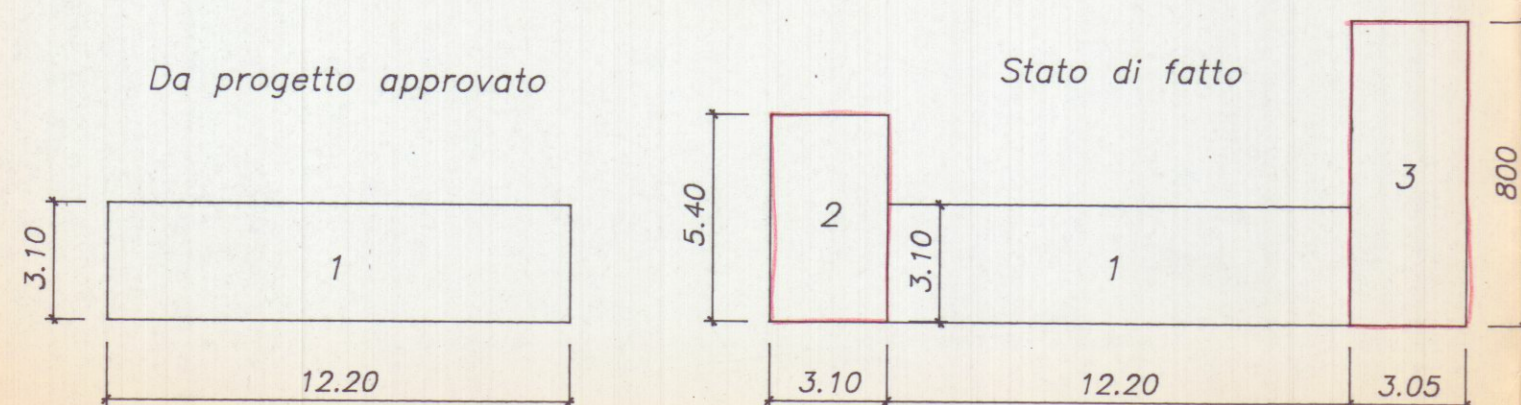

Stato di fatto


Da progetto approvato

	Dimensioni	Superficie	Altezza	1/3 Volume	
1	12.20x3.10	37.82	3.00	37.82	Portico
		MQ 37.82		MC 37.82	

Stato di fatto

	Dimensioni	Superficie	Altezza	1/3 Volume	
1	12.20x3.10	37.82	3.20	40.34	Portico
2	5.40x3.10	16.74	3.20	17.86	Portico
3	8.00x3.05	24.40	3.20	26.03	Portico
		MQ 78.96		MC 84.23	

Prospetto Nord-Est

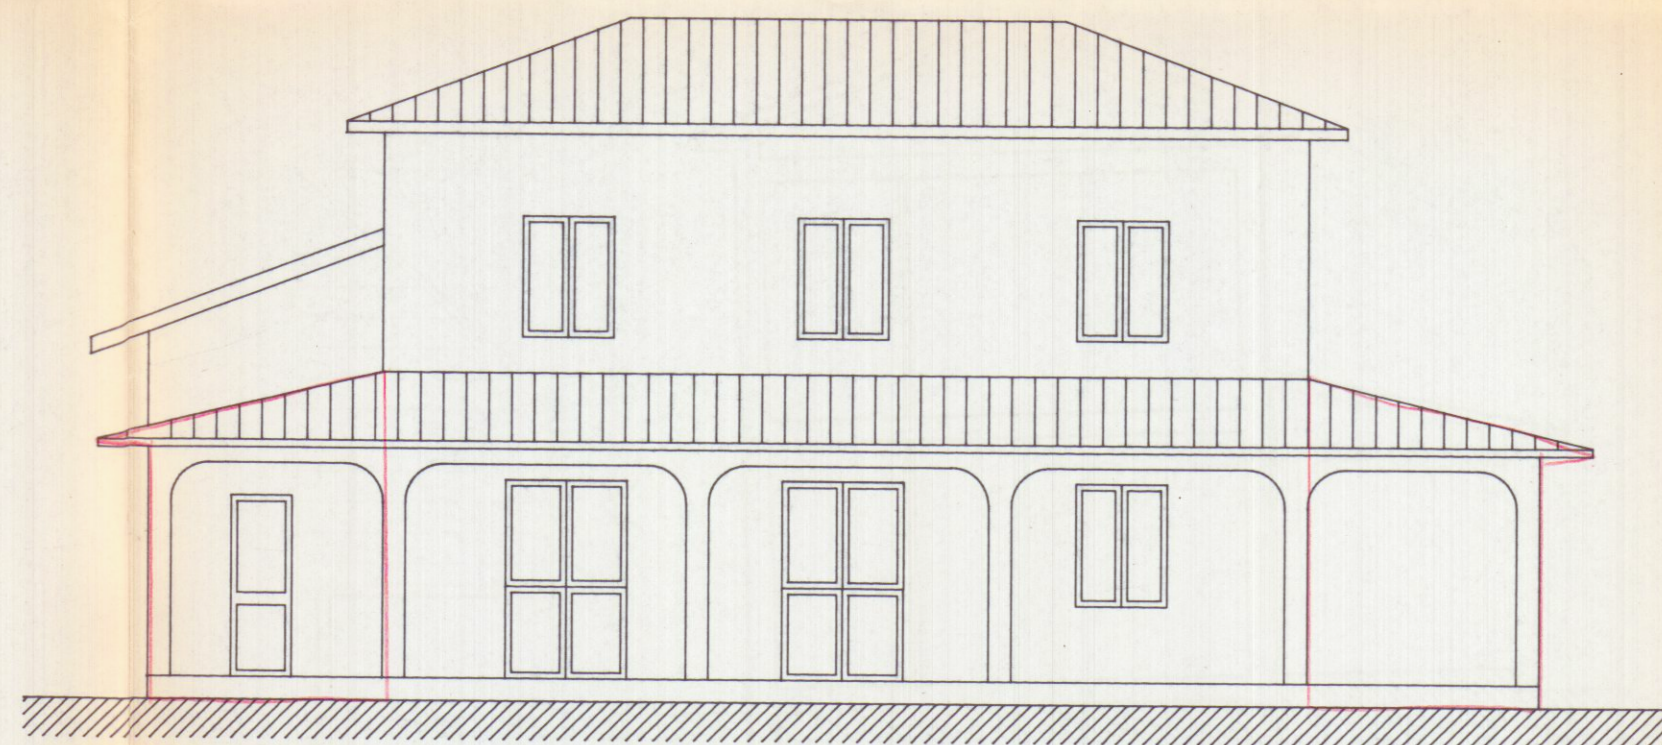

Sezione A

