16 MAR. 1976

APPROVATO
CONTROLLATO [redacted]
IL TECNICO
7 GIU. 1976

STUDIO ARCH. SILVESTRO TELARA		
COOPERATIVA EDIMIL		
COSTRUZIONE DI CIVILE ABITAZIONE - P.E.E.P. MARINA DI CARRARA	PLANIMETRIE 1:2000 1:500	TAV. 1
6 - 1975		

AL VERSANTE
Servizio dei Conti Correnti Postali
Attestazione di un versamento
di L. 281.700
(in cifre)
Lire duecentottantunmilasettecento
(in lettere)
eseguito da EDIMIL soc. coop. a r.l.
sul c/c N. 1/15046 intestato alla:
BANCA NAZIONALE DEL LAVORO
Centro Servizi Speciali - c/ Cassa Nazionale Previdenza Ingegneri ed Architetti (Contributi Opere)
Piazza Albania, 35 - ROMA
Addì (1) 9 giugno 1976
Bollo lineare dell'Ufficio accettante
19034 DOGANA
N. 55 del bollettario ch 9
L'Ufficiale di Posta
Bollo a data
INDICARE A TERGO LA CAUSALE DEL VERSAMENTO
Si prega di scrivere in stampatello

ARCHITETTI TOSCANA SILVESTRO TELARA N° 1531 ORDINE

Approvato dal Sindaco alle condizioni indicate nel permesso di costruzione
N° 78 del 7.6.76
L'ING. CAPO

COMUNE DI CARRARA - Ufficio Urbanistico -
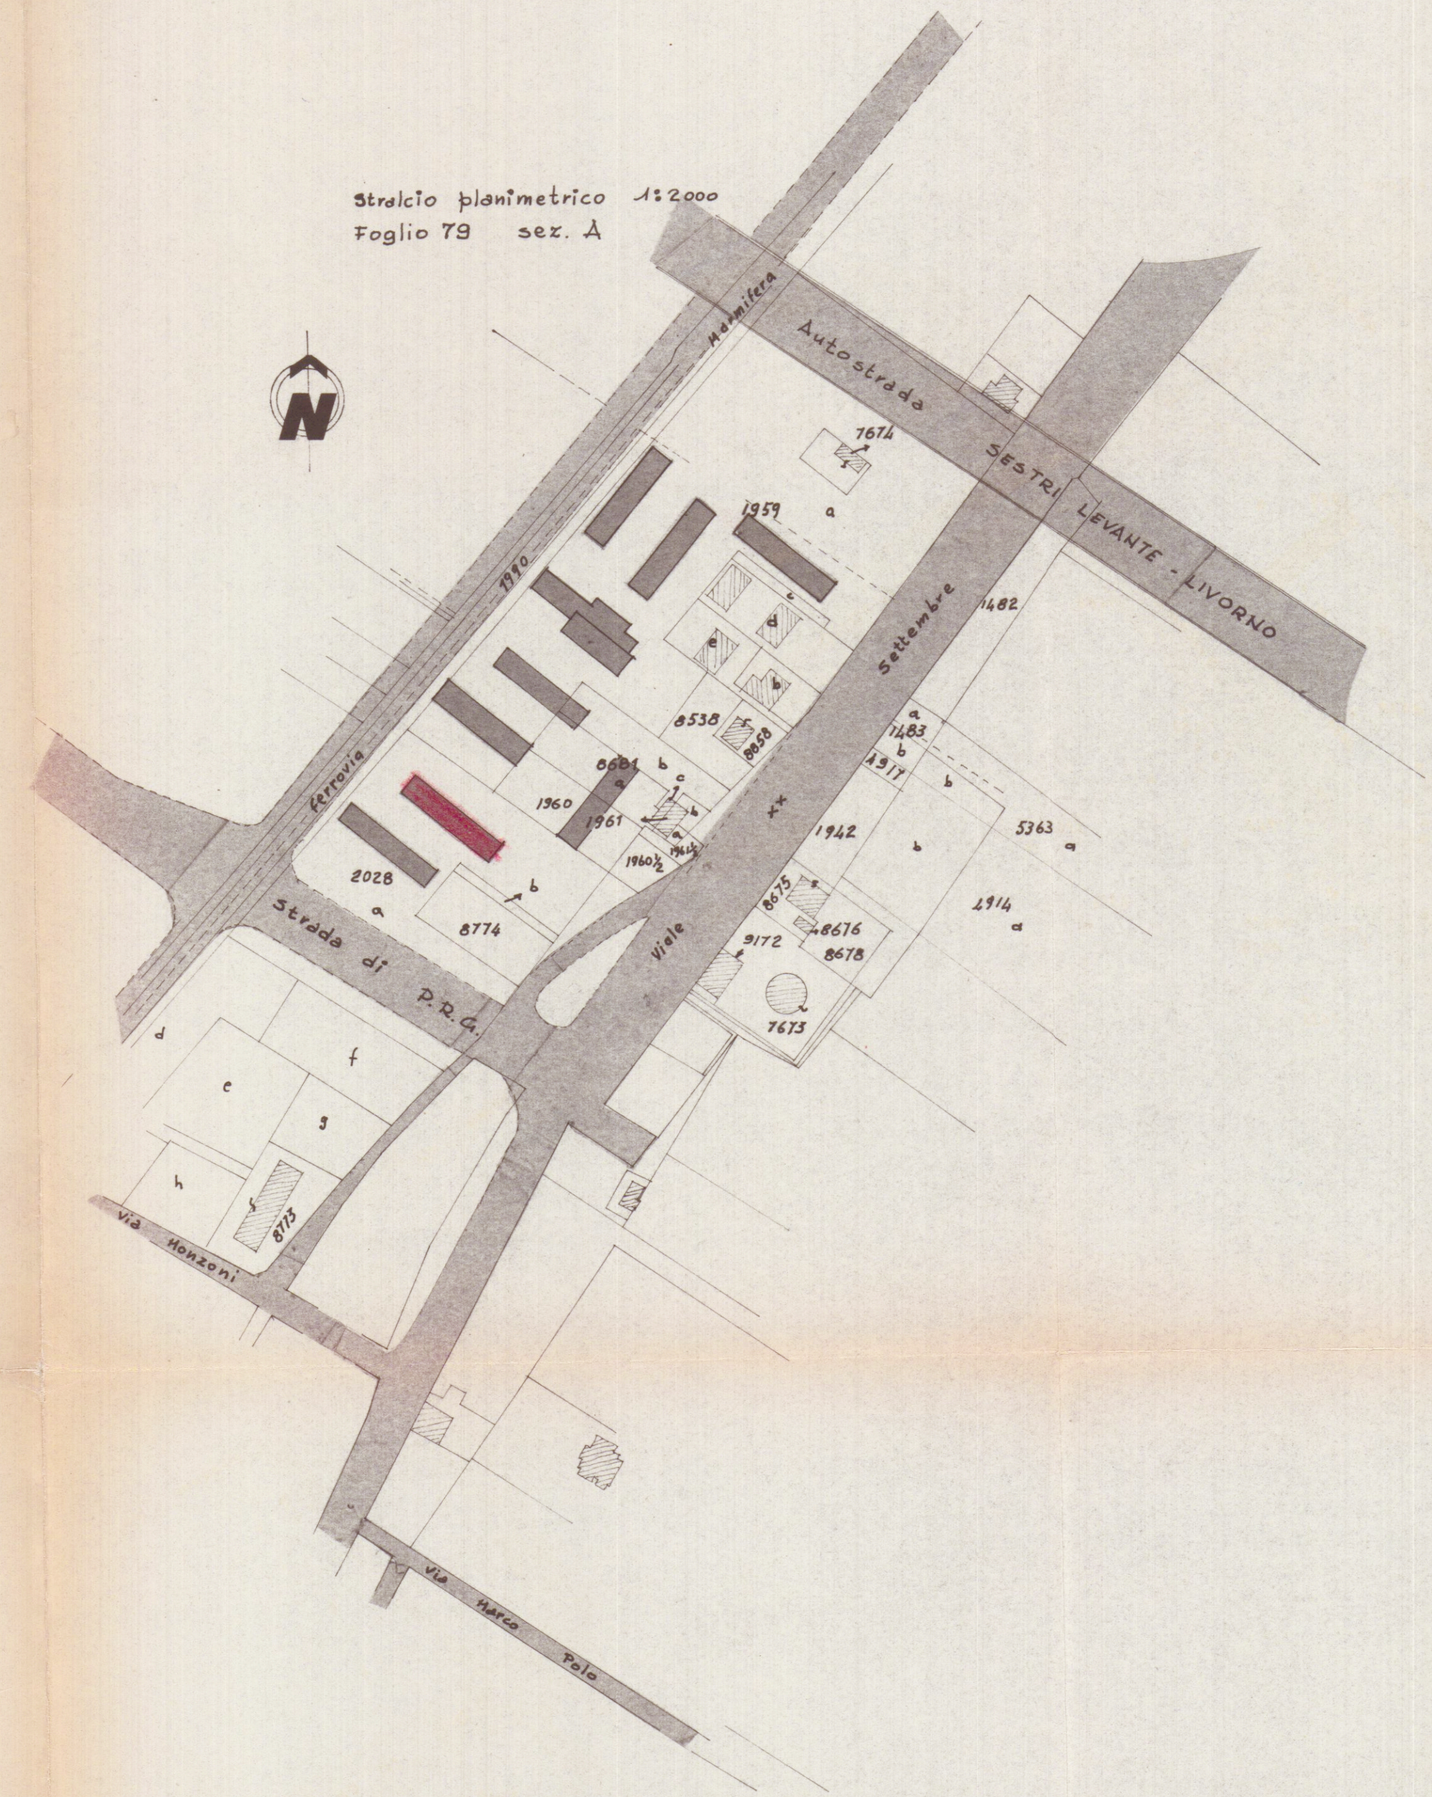
Stralcio planimetrico 1:2000
Foglio 79 sez. A