

25 MAG. 1977



2

PROP. SIG. BIANCARDI F.LLI

LAVORO FABB. USO COMMERCIO DA ERIGERSI IN AVENZA  
VIA CARRIONA

TAV. 3 PROSPETTI

RAPP. 1/100

APPROVATO

15 GIU. 1977

CONTROLLATO

IL SINDACO



PROSPETTO OVEST


Approvato dal Sindaco alle condizioni  
indicate nel permesso di costruzione  
n° 88 del 15.06.77  
L'ING. CAPO



PROSPETTO EST



PROSPETTO SUD

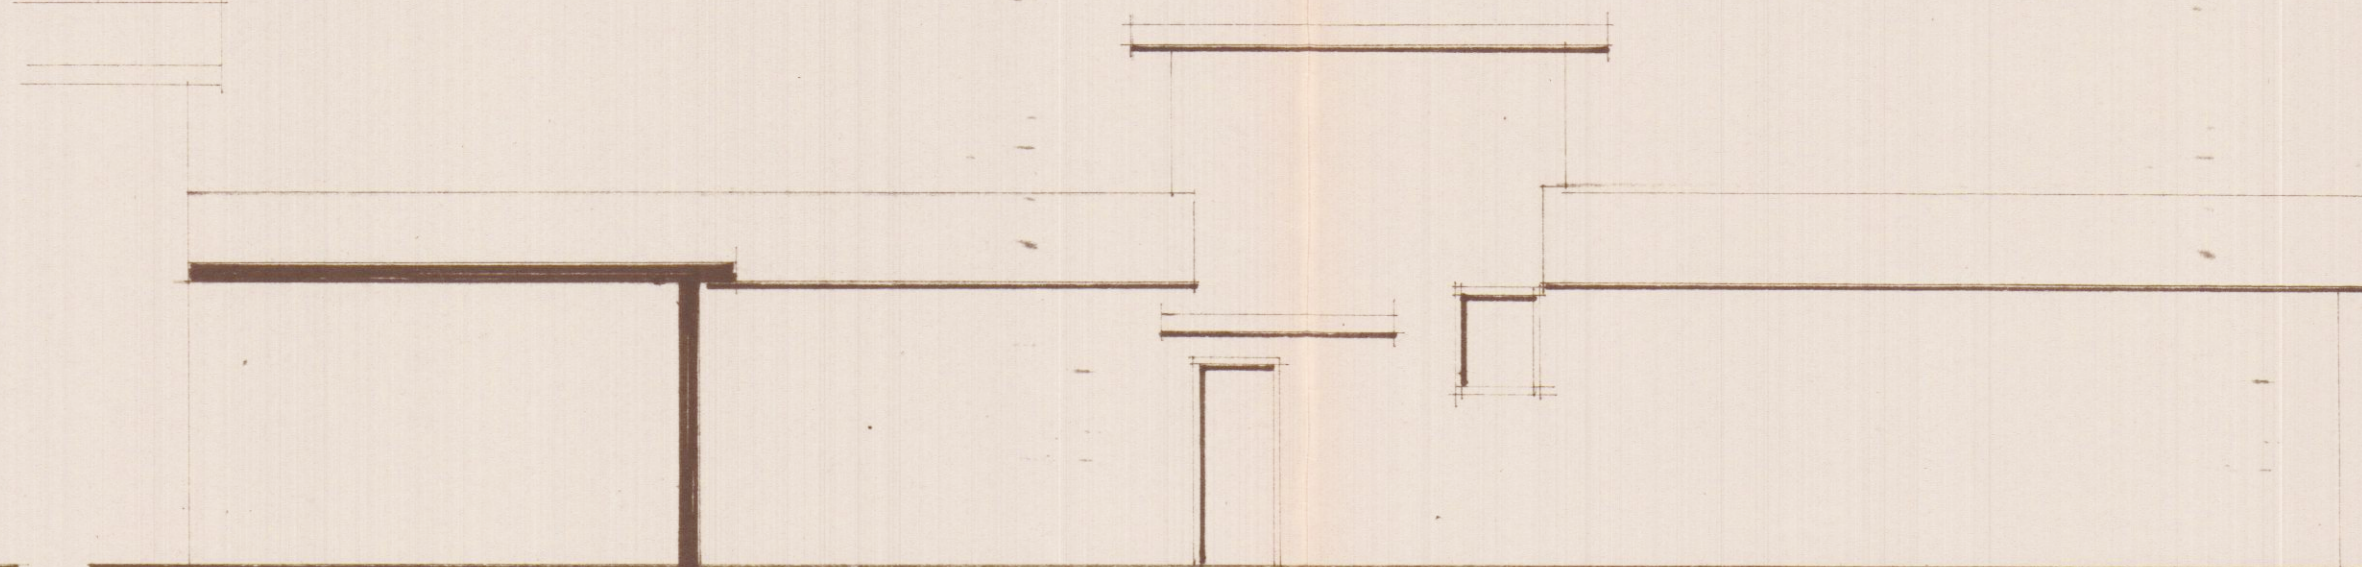

PROSPETTO NORD