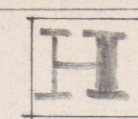


3

dott. emilio nelli - architetto

17 OTT. 1967 progetto del villino



APPROVATO

prof. dott. Lorenzo Schiaffino

terreno Fattori - Schiaffino Fossa Maestra

Sezione A foglio 78. mappali 2498 - 2499

rapporto 1:100

Approvato dal Sindaco alle condizioni
Indicate nel permesso di costruzione
N° 271 del 2.0 OTT. 1967
L'ING. CAPO

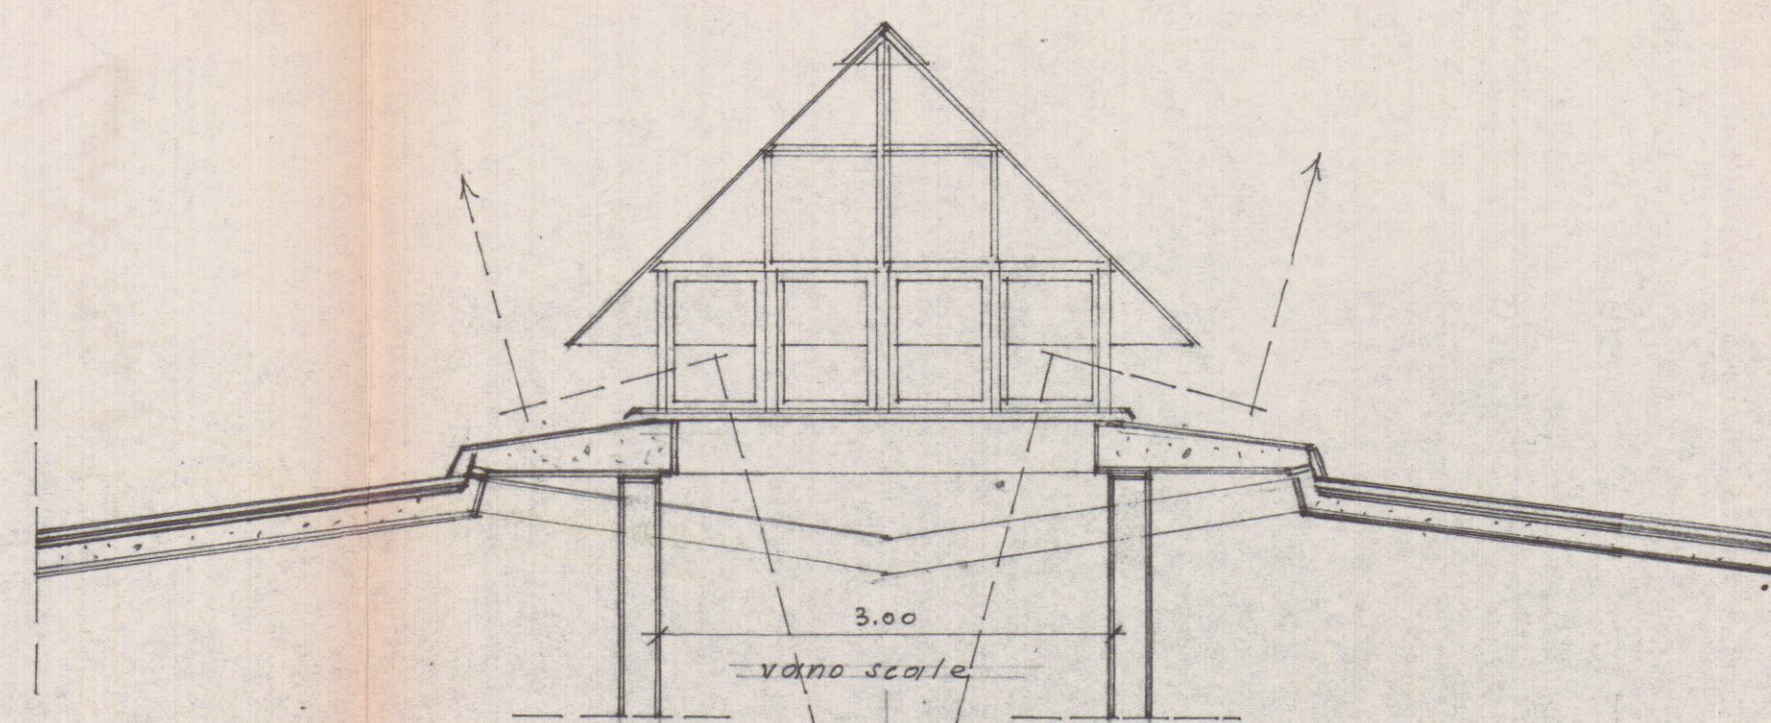
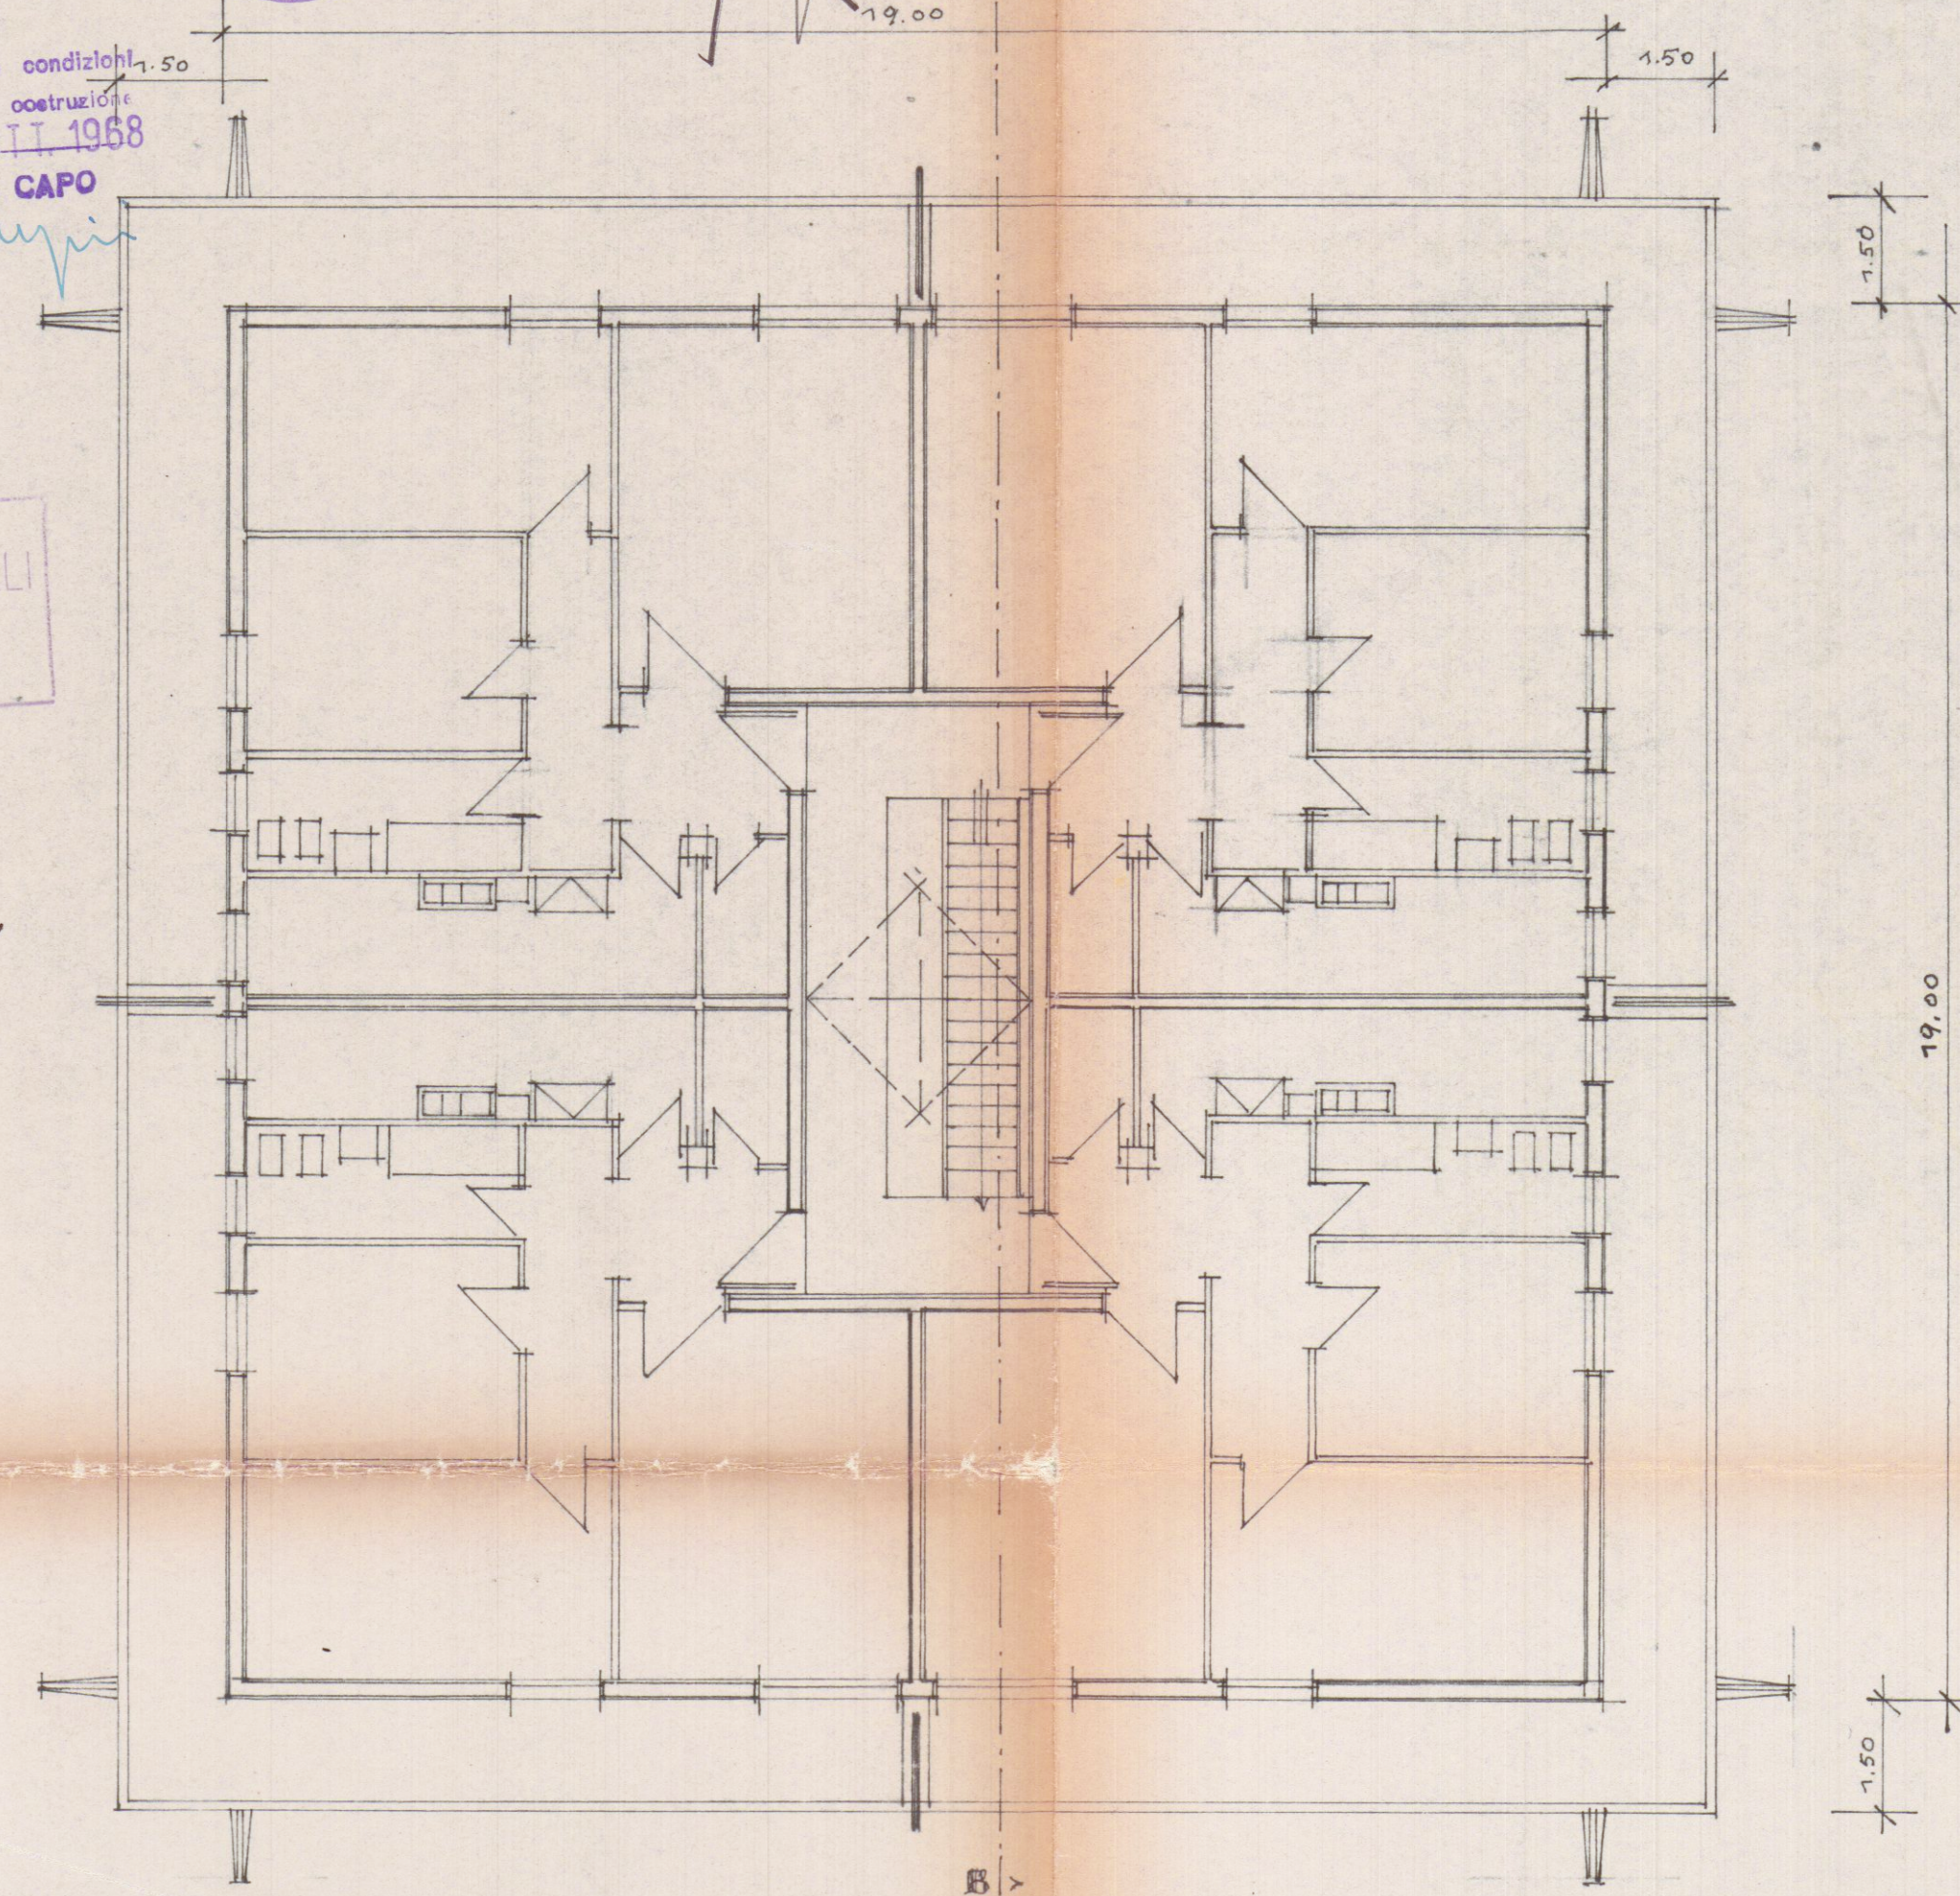
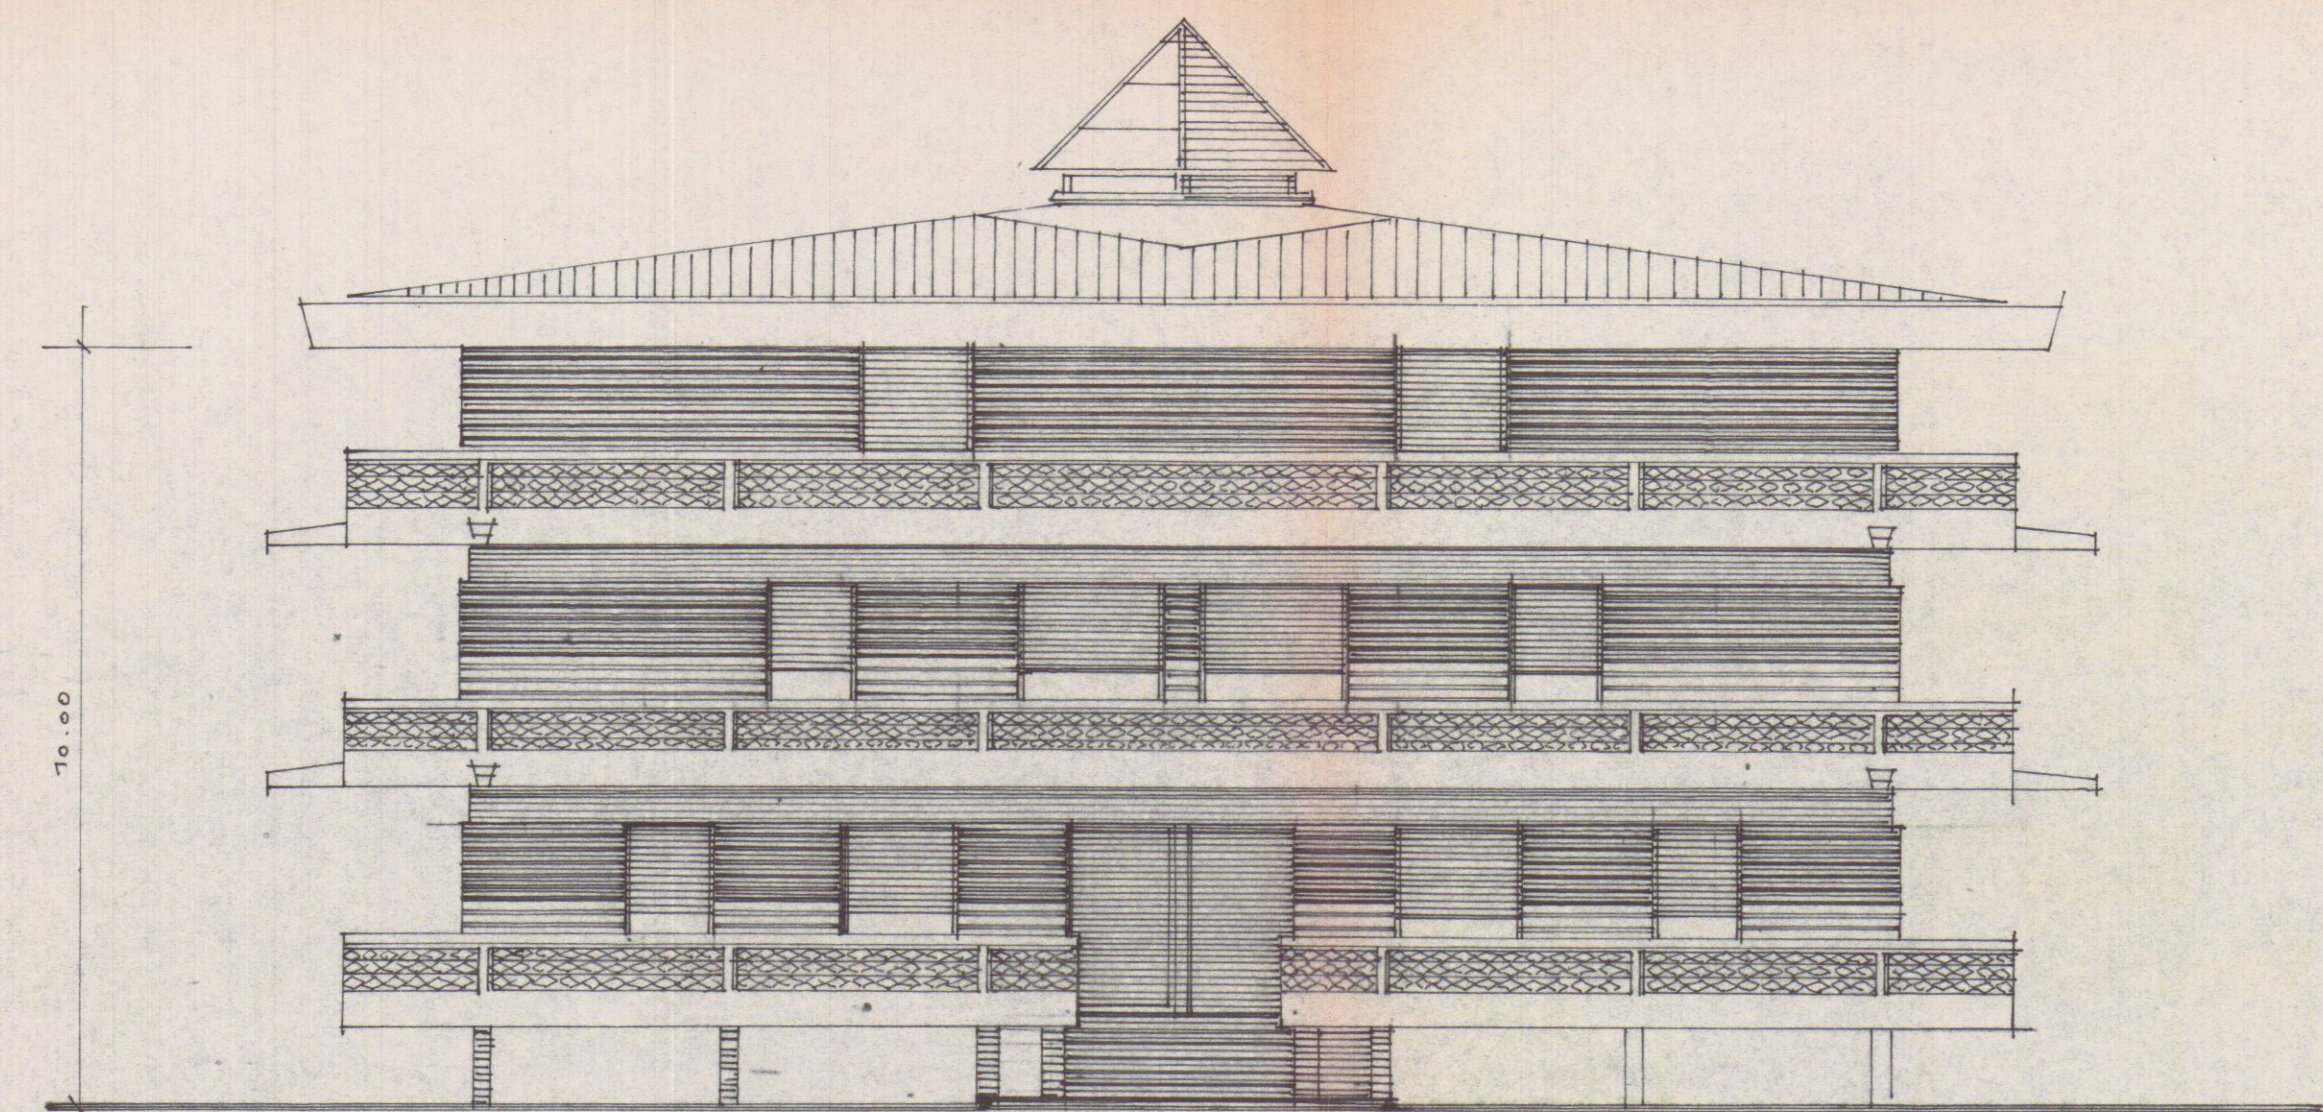
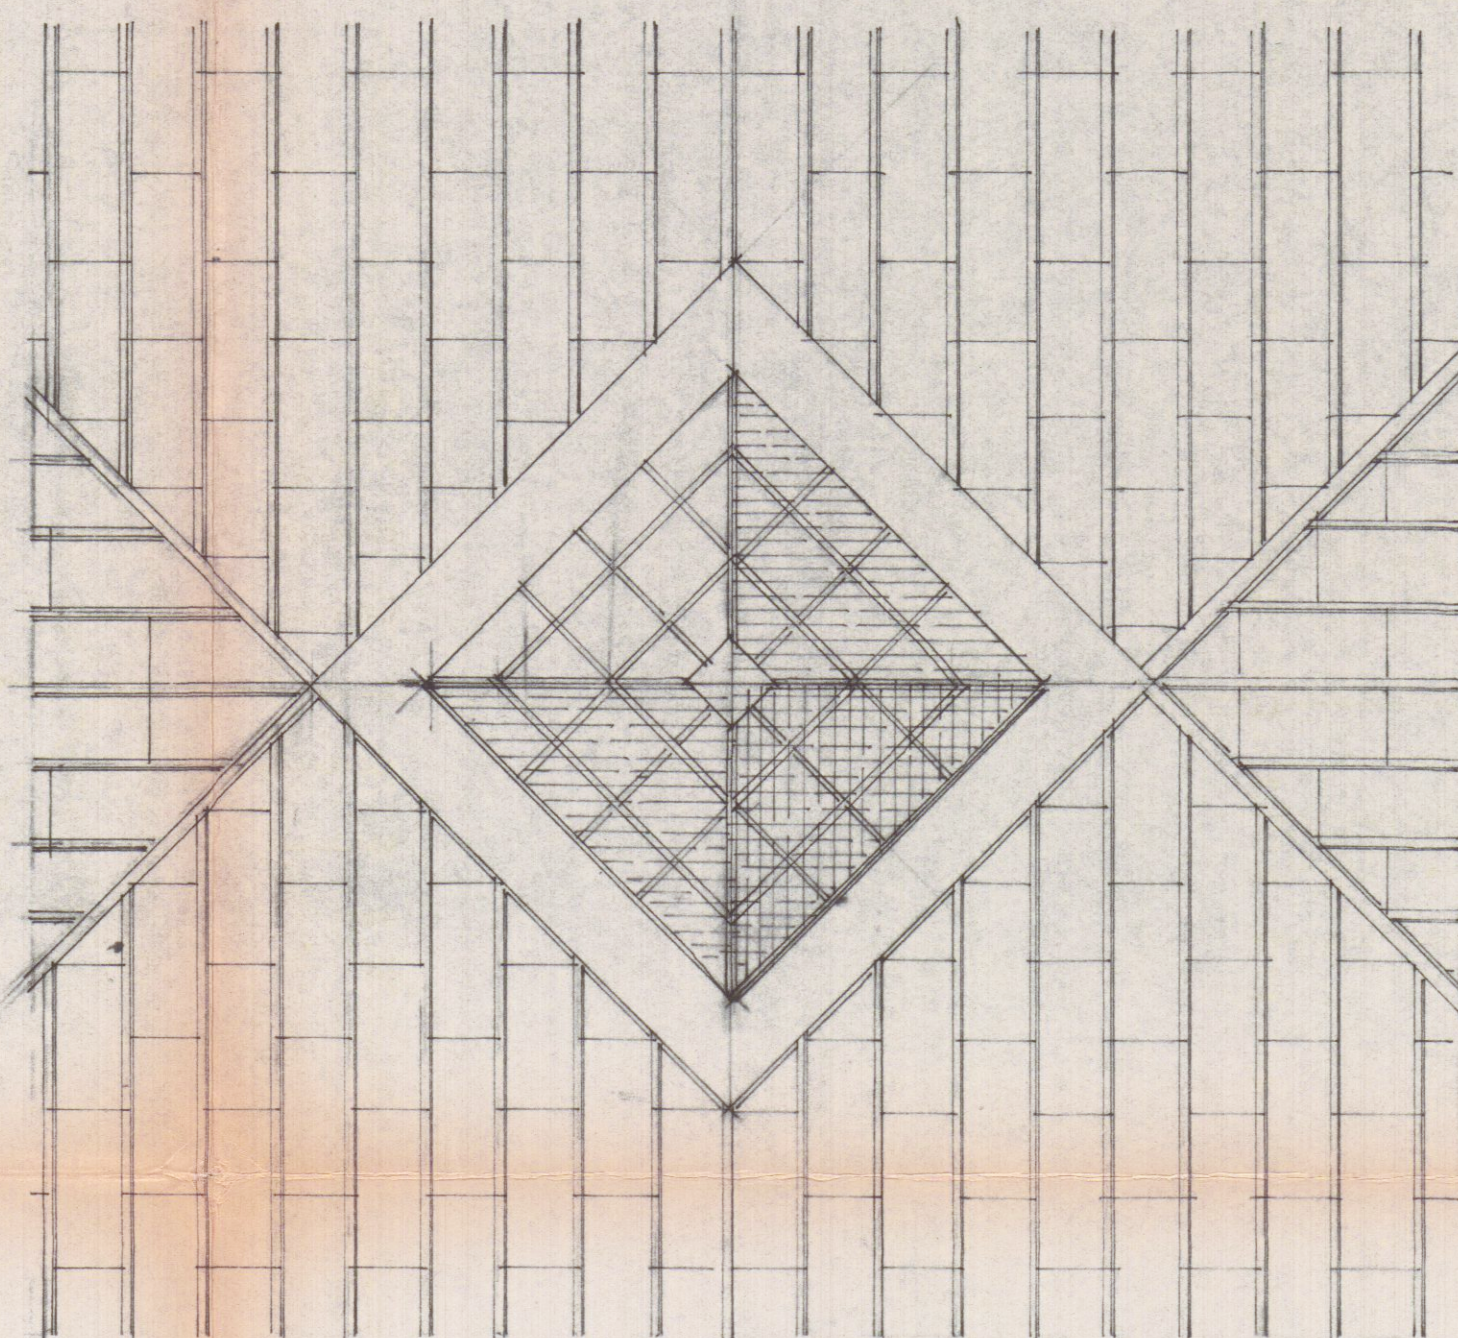
Approvato dal Sindaco alle condizioni

Indicate nel permesso di costruzione

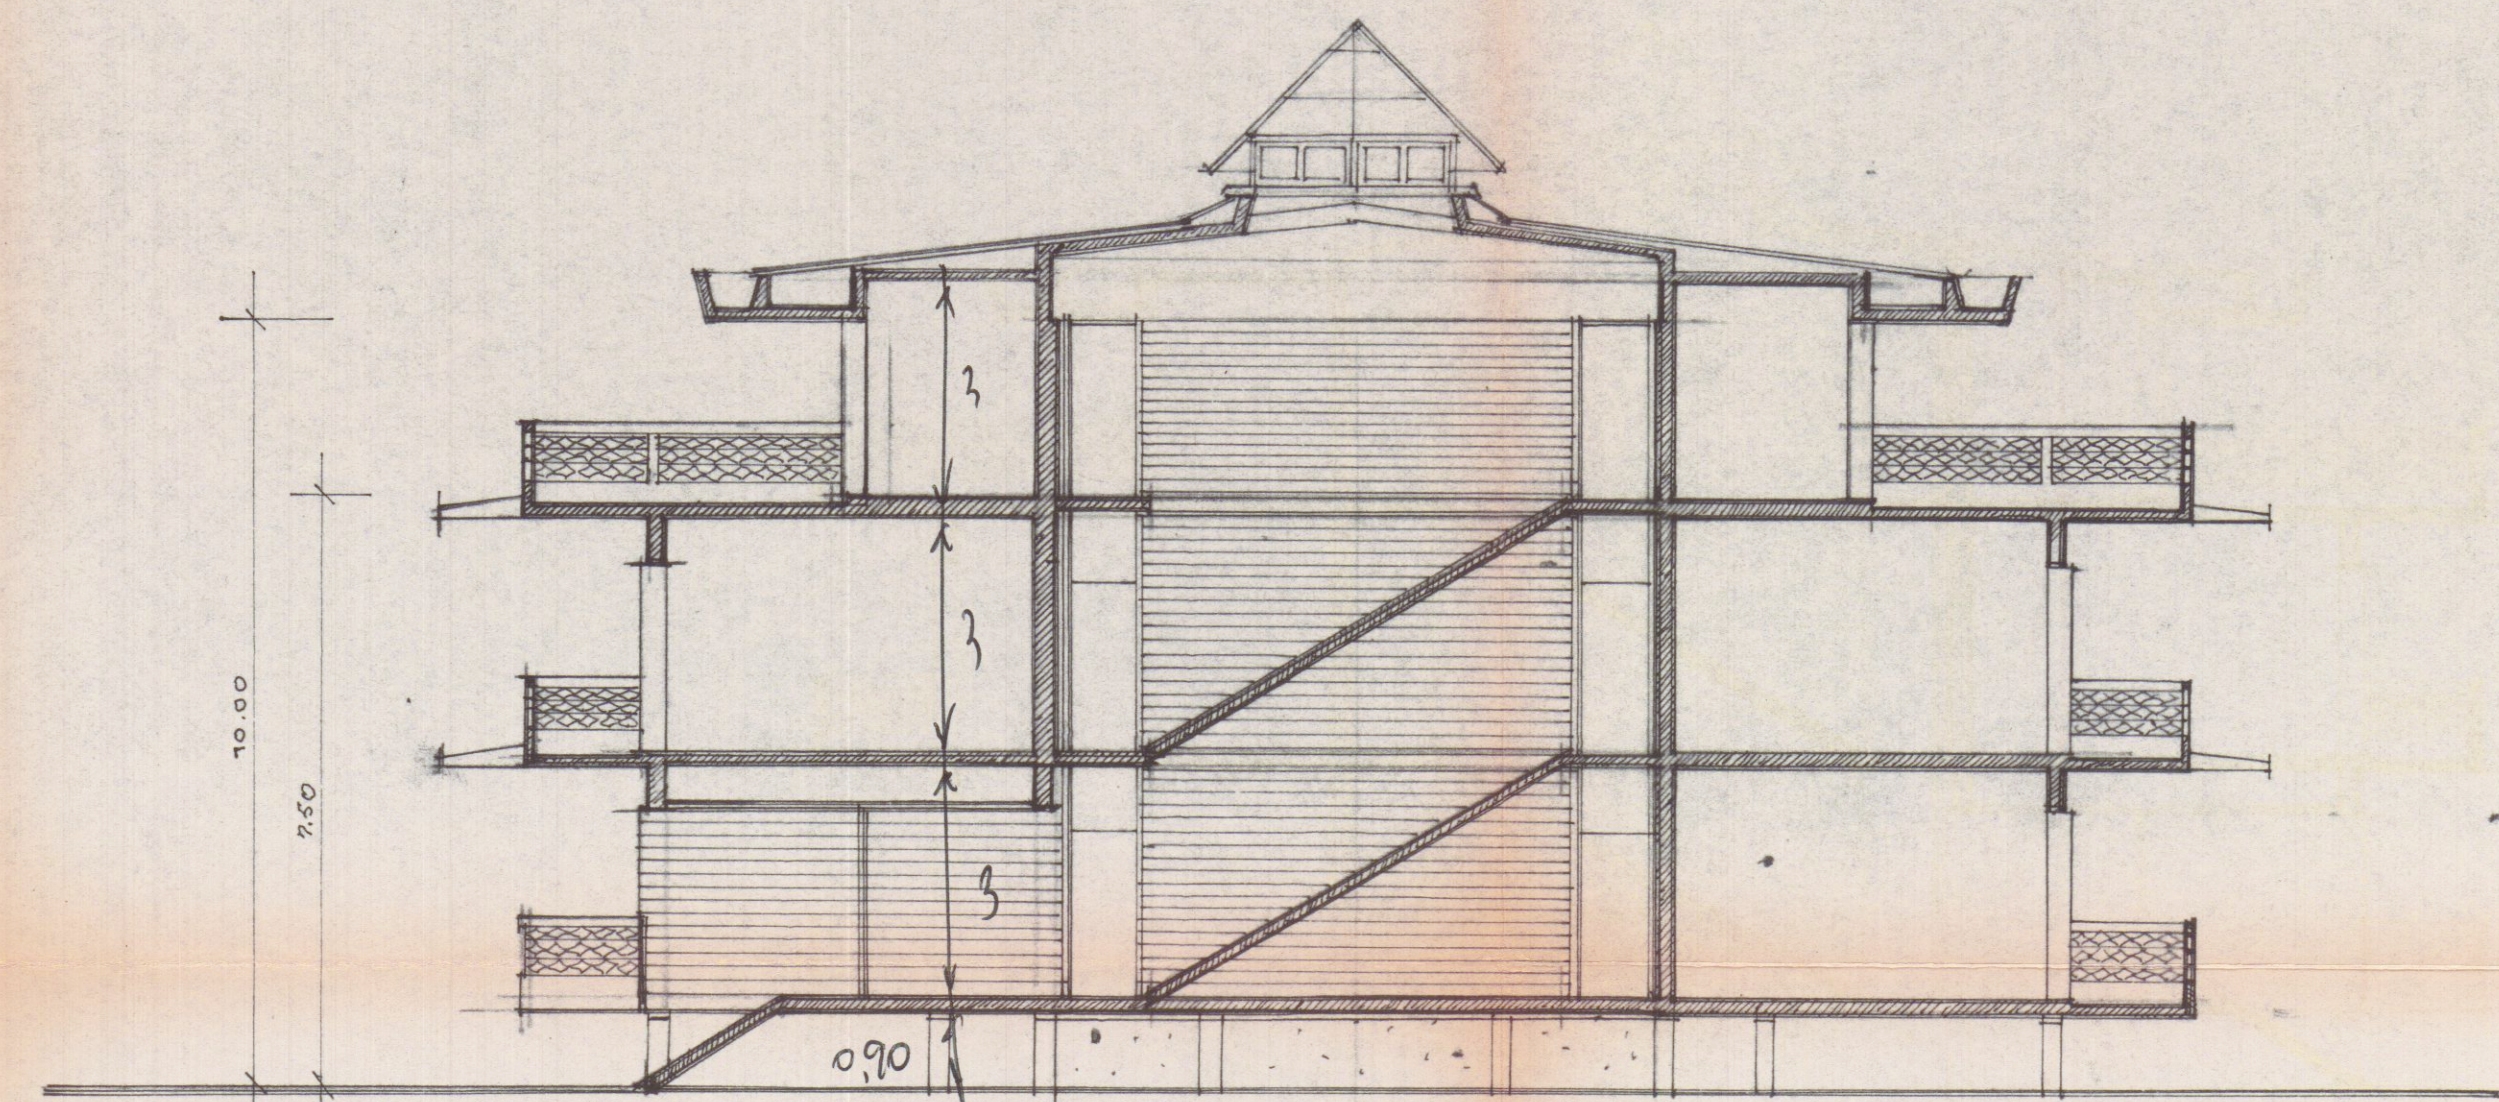
N° 271 del 2.0 OTT. 1968

L'ING. CAPO

Dott. EMILIO NELLI
ARCHITETTO

particolare del lucernario di areazione scale
rapporto 1:50

prospetto nord



sezione sull'asse A-B