




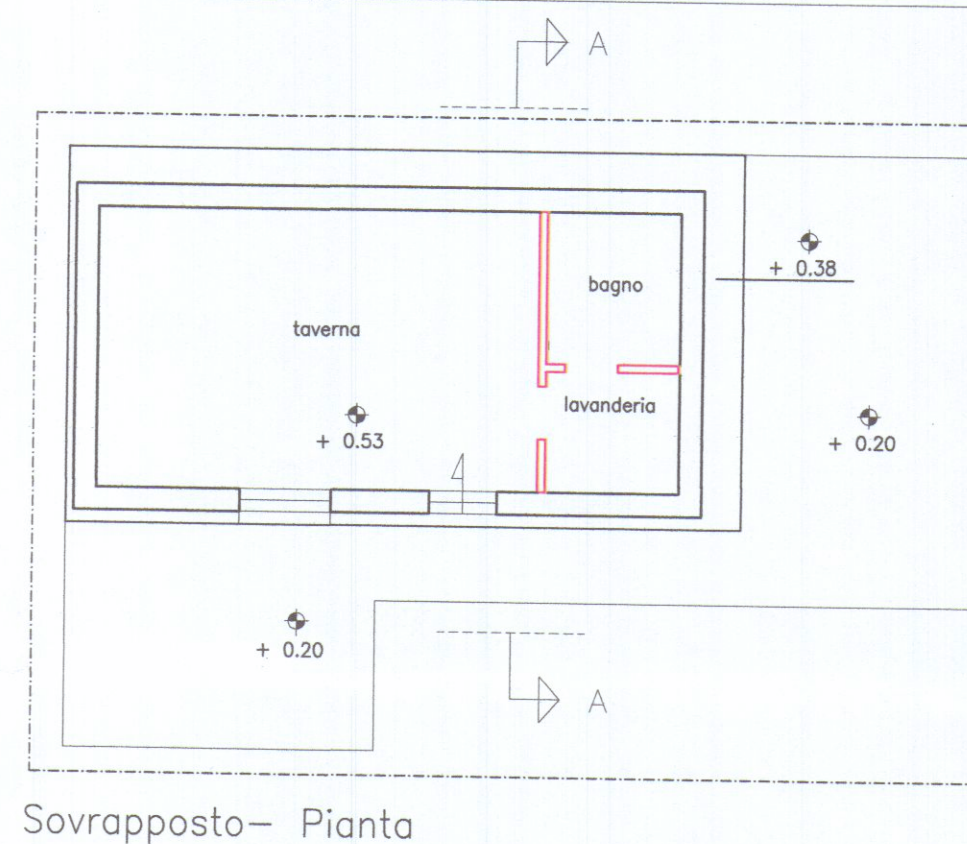


SOVRAPPOSTO

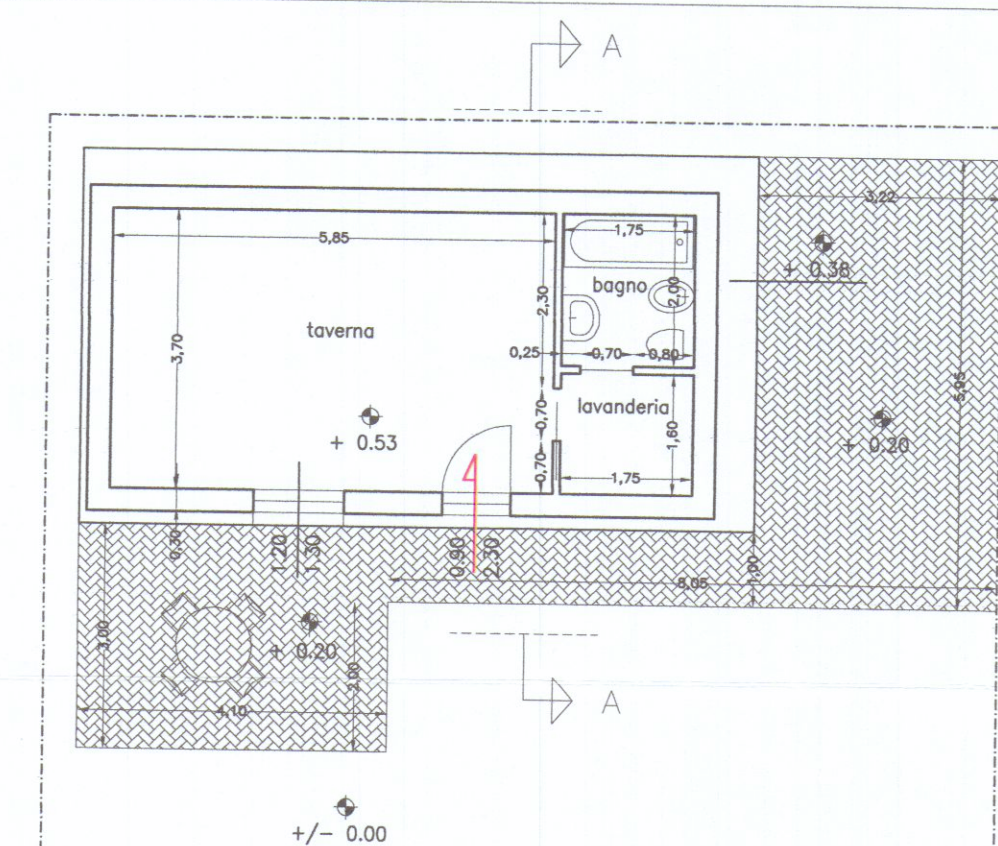


Prospetto nord -ovest

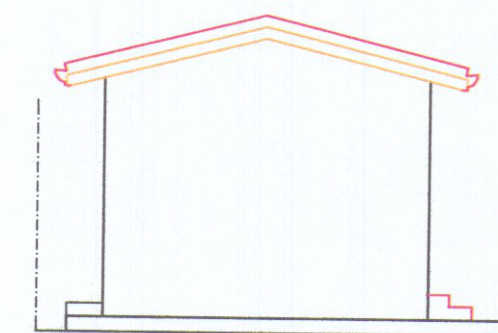


Prospetto nord-est

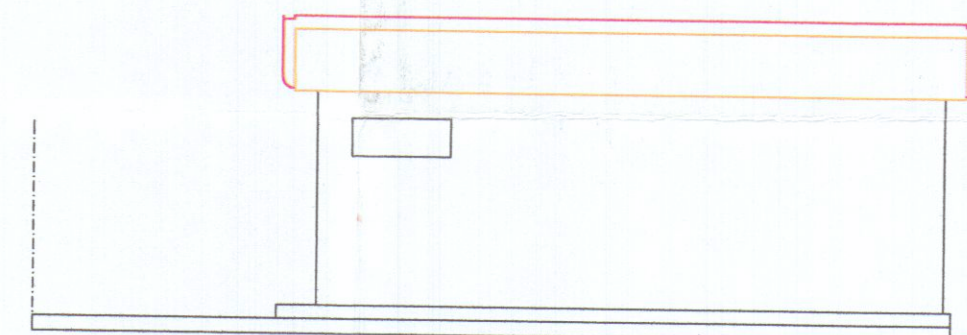


Prospetto sud-est

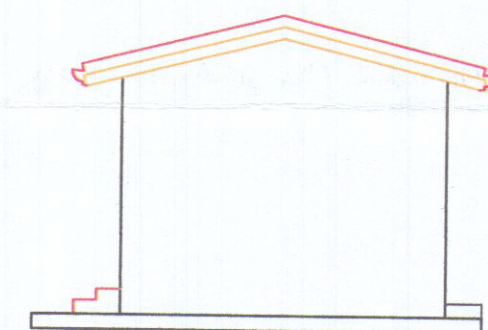


Prospetto sud-ovest

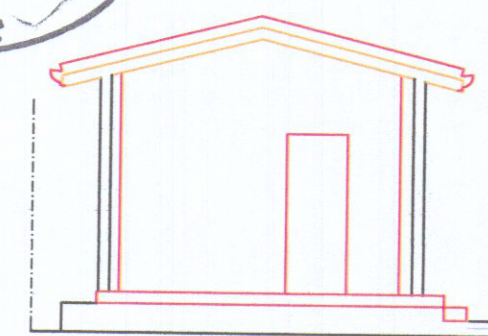


Sezione A-A

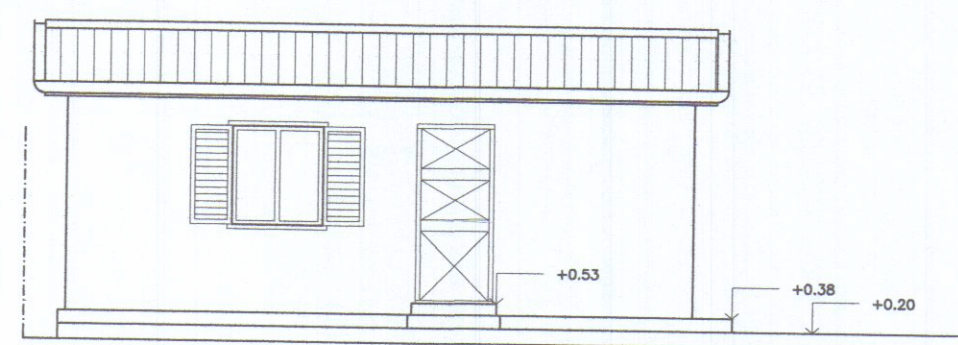


Prospetto nord -ovest

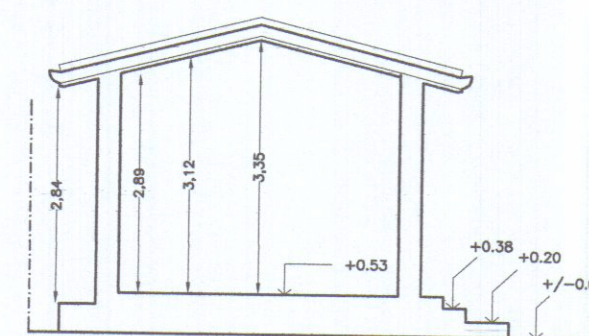


Sezione A-A

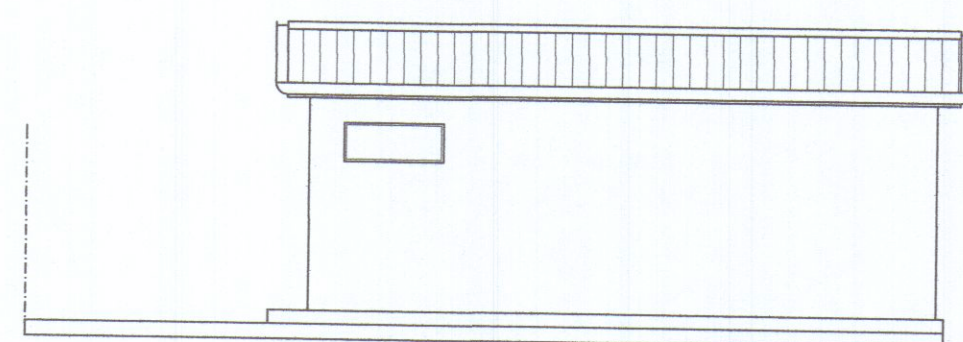

Prospetto sud-est

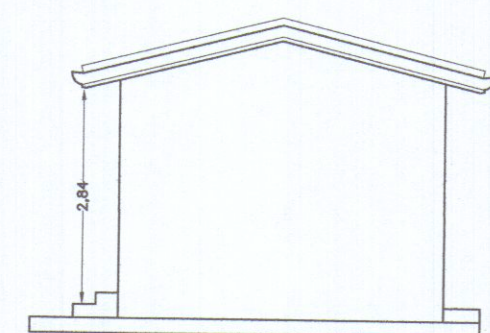

Prospetto sud-ovest

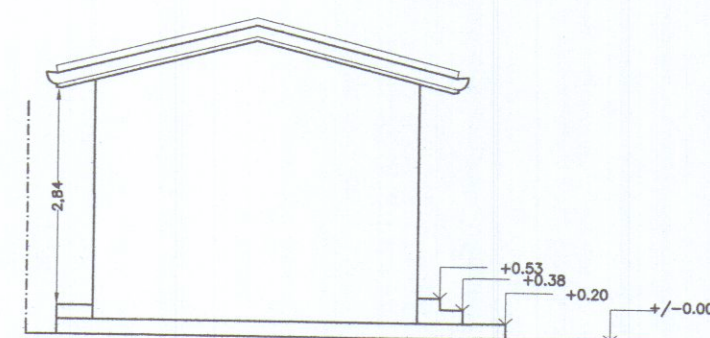

Prospetto nord-est

PROGETTO



Progetto- Pianta

 	ARCHITETTURA URBANISTICA DESIGN Via S. Luca n. 71 54033 Carrara tel. 329-3460615, mail archiparent@gmail.com DOTT. ARCH. MARIA PAOLA PARENTE	TAVOLA 2
	COMUNE DI CARRARA	SCALA 1:100
Manutenzione straordinaria di pertinenza di edificio residenziale sito in Carrara, loc. Melara, via Baccio Bandinelli 10		
OGGETTO	PROGETTO, SOVRAPPOSTO: pianta, prospetti, sezioni	DATA ott. 2009
COMMITTENTE	Sig.ri Bertoloni Maurizio, Smerzi Letizia	