


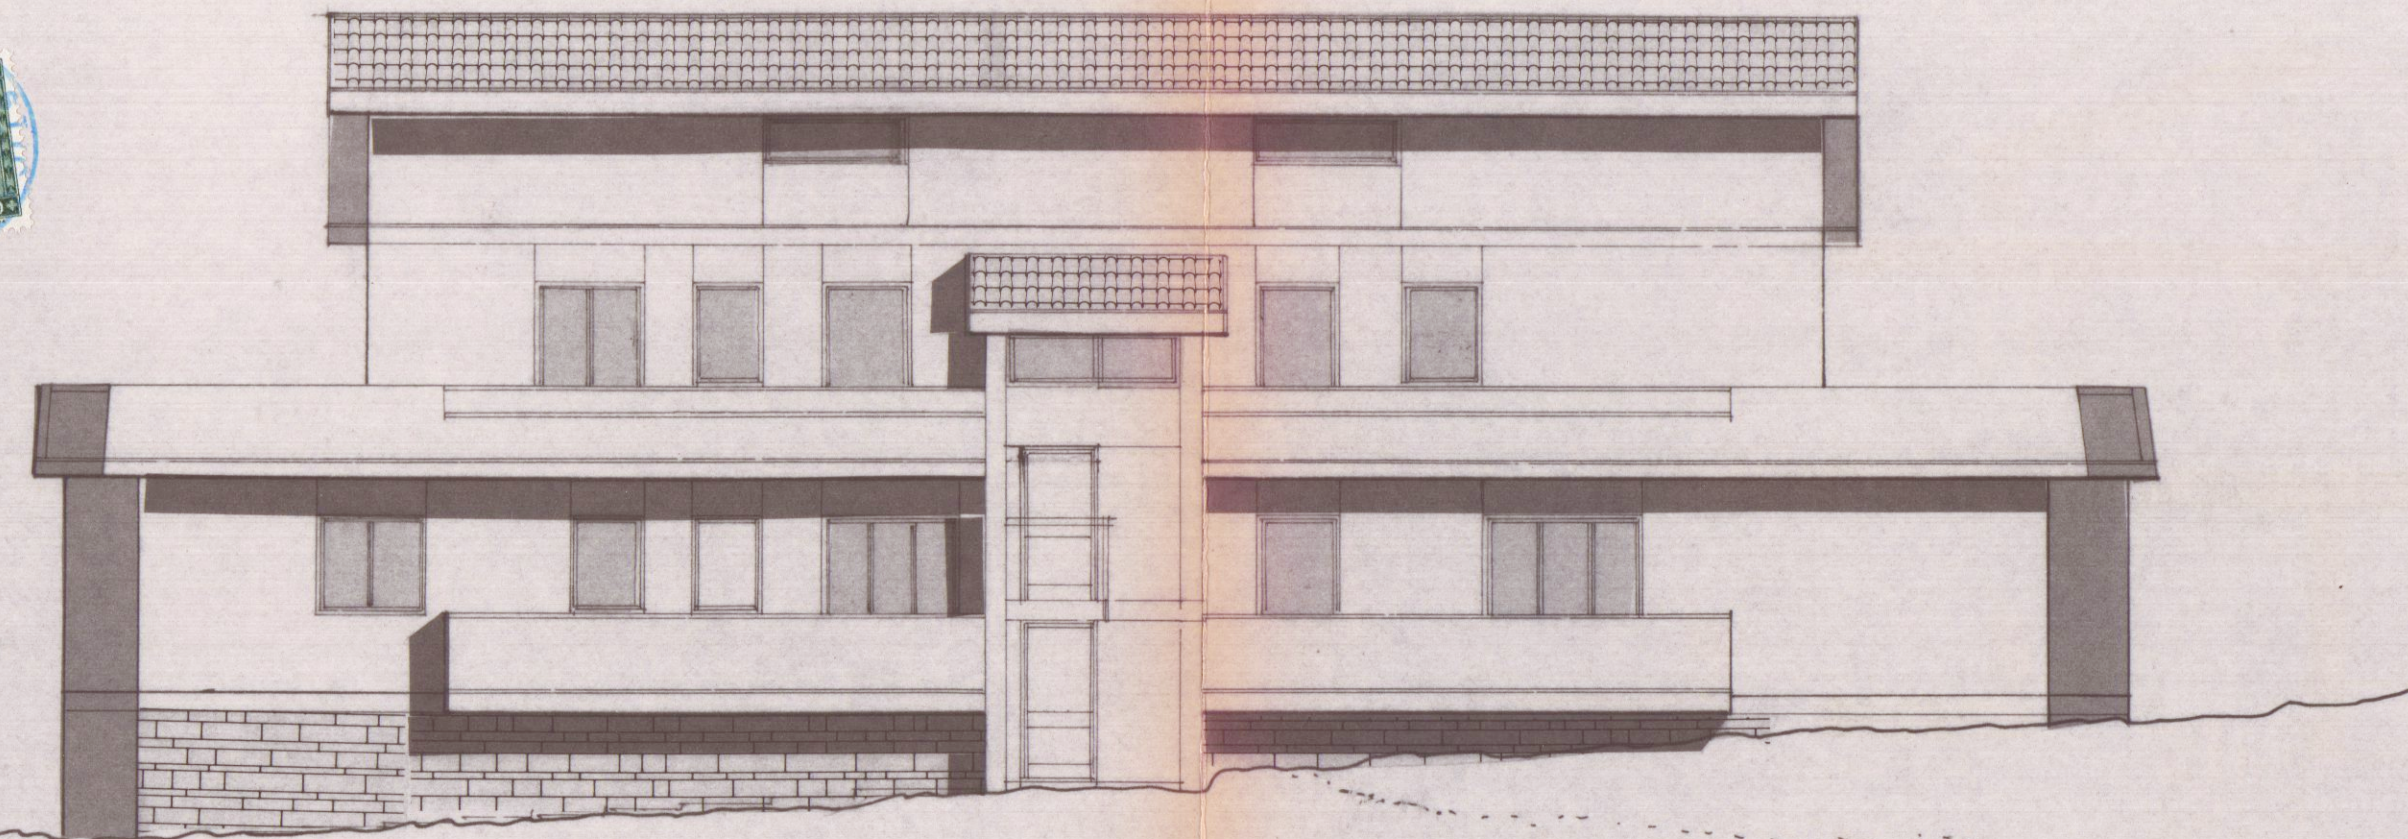


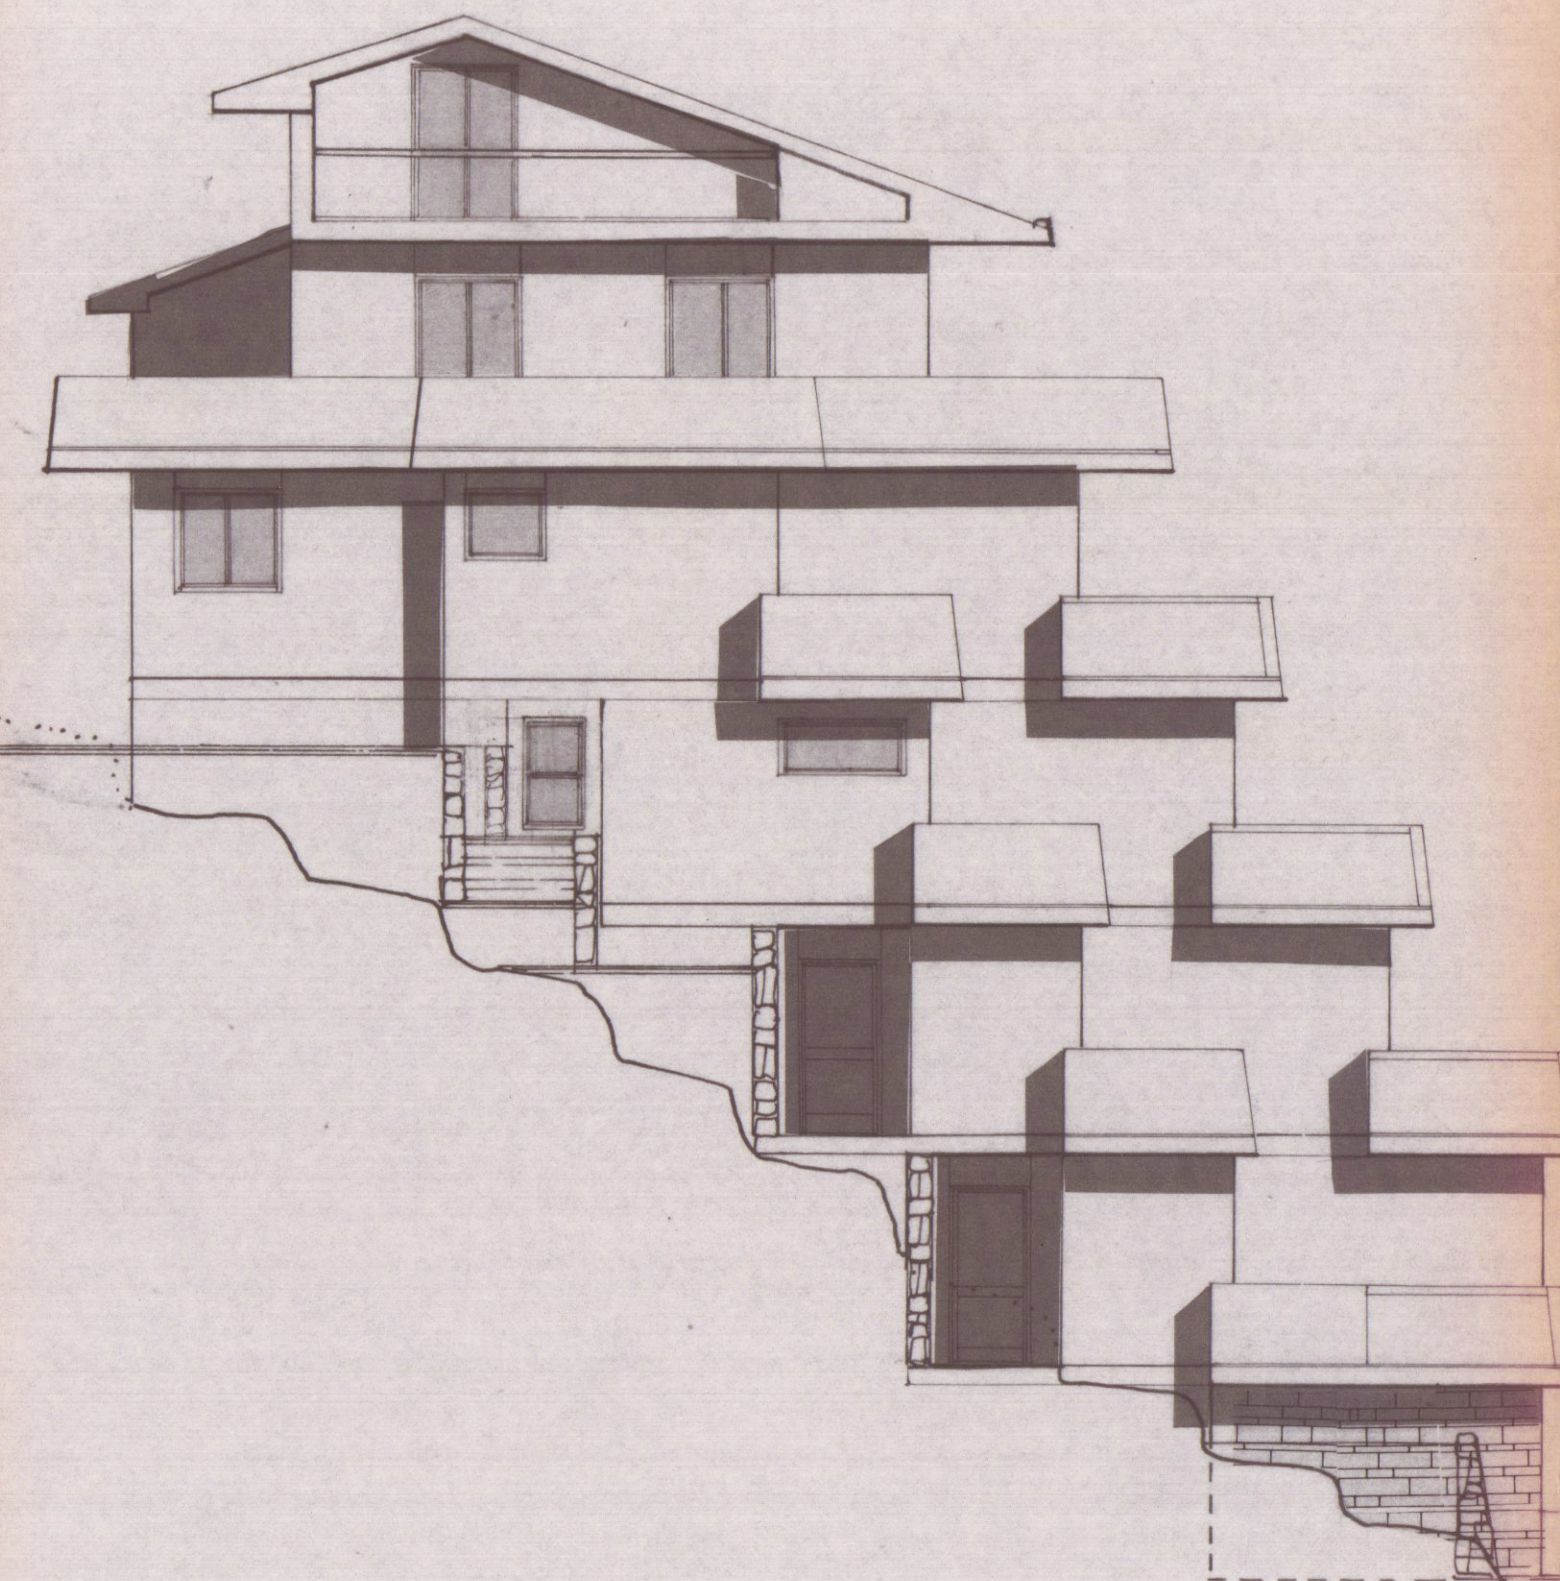

RETRO PROSPETTO OVEST

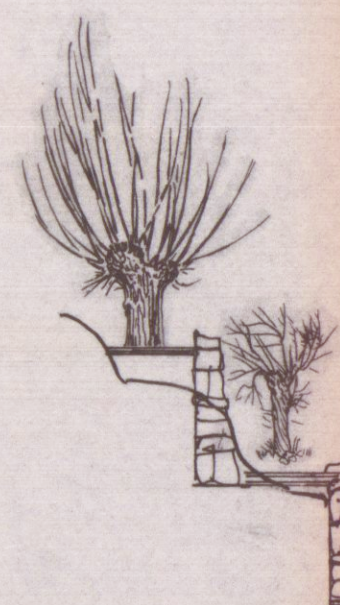

PROSPETTO SUD

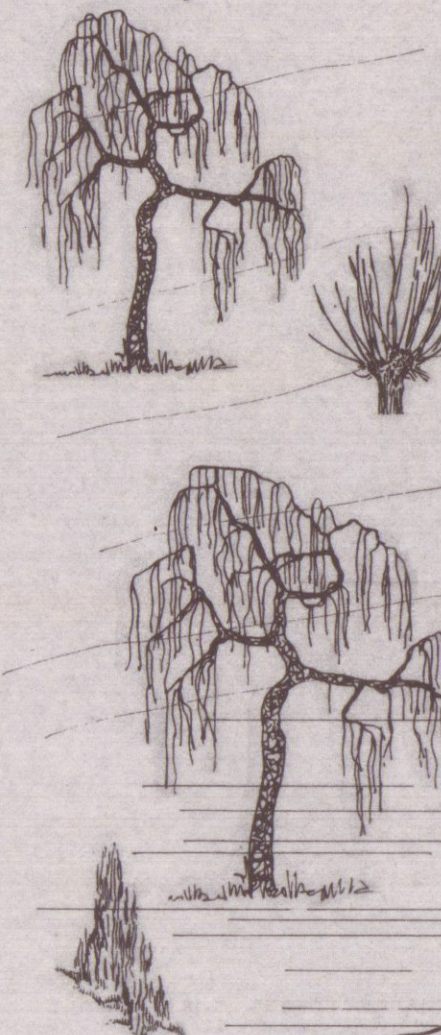

PROSPETTO EST



APPROVATO
1 APR. 1981
CONTROLLATO
IL 10 MAG. 1980
L'ING. CAPO

VARIANTE

Approvato dal Sindaco alle condizioni
inoltre per
N. 10 MAG. 1980
L'ING. CAPO
9 LUG. 1980

PROGETTO di VARIANTE di UN FABBRICATO A CARRARA di PROPRIETA' Sig. DELL'AMICO SERGIO		TAV. 5
PROGETTISTA ALDO INGEGNERI DI MASSA CARRARA Cell. R. Servizio 700 - Tel. 93006 M.A.S.A.	PROSPETTI	SCALA 1:100