



PROSPETTO NORD-OVEST




SEZIONE C-C

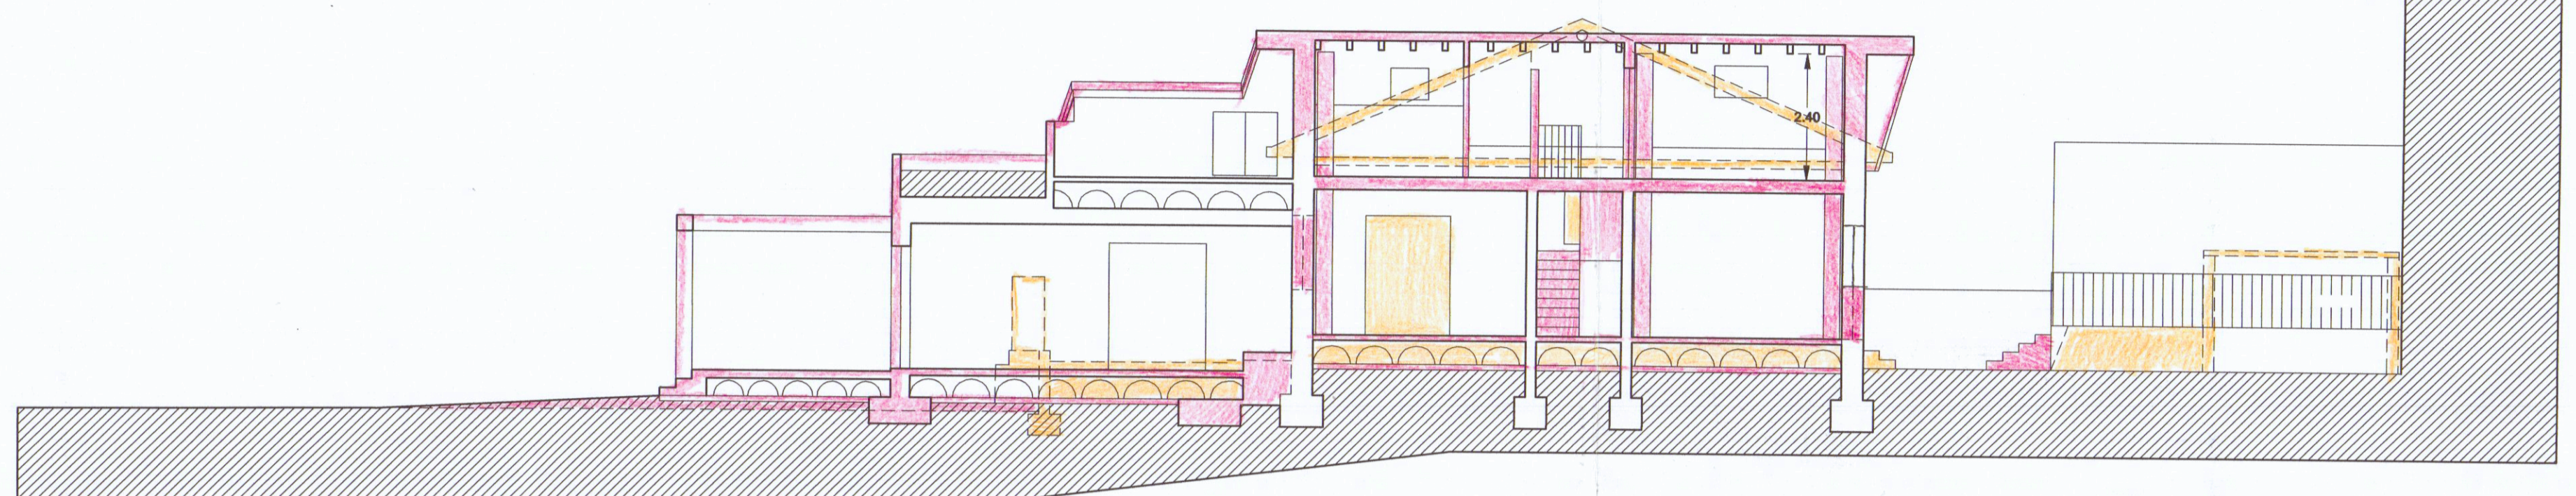

PROSPETTO SUD-EST

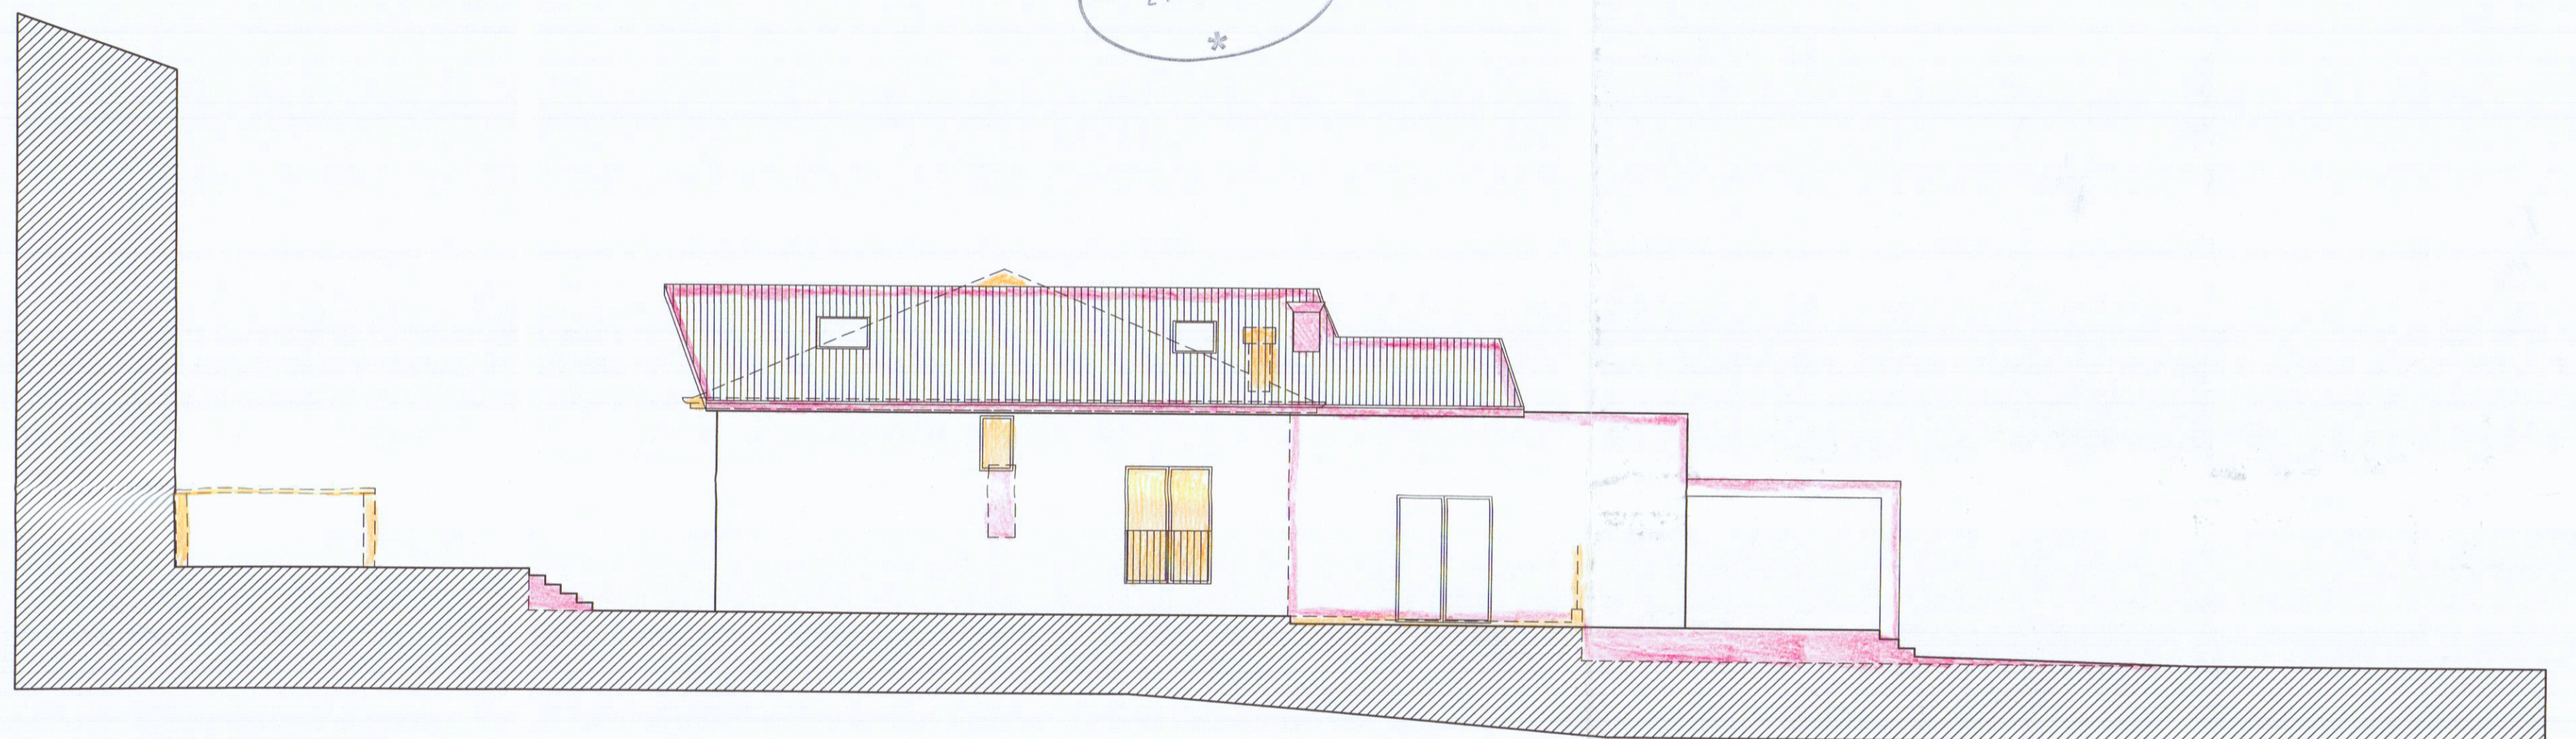

PROSPETTO NORD-EST

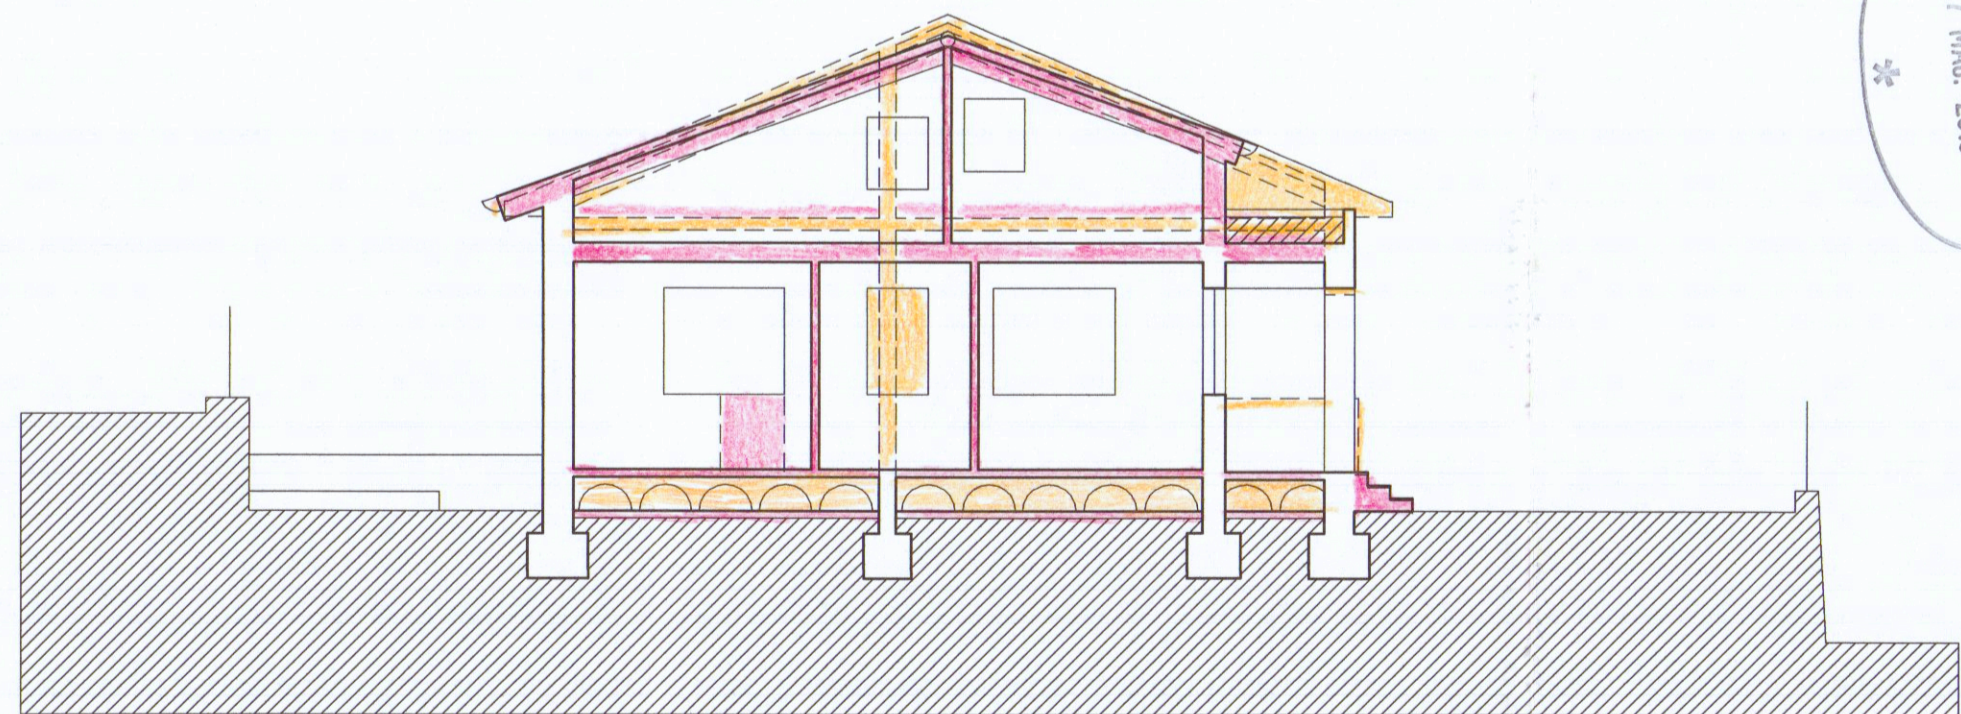

SEZIONE A-A



PROSPETTO SUD-OVEST

COMUNE DI CARRARA  
27 MAG. 2019

COMUNE DI CARRARA  
27 MAG. 2019

COMUNE DI CARRARA  
27 MAG. 2019

COMUNE DI CARRARA  
27 MAG. 2019

ANNULLATO



*Antonio Moisé*  
Architetto  
ANTONIO MOISÉ  
Antonio



ANTONIO MOISÉ ARCHITETTO  
Piazza 2 giugno 14 Carrara 54033 - tel.-fax 0585.70745 mobile 335.8196307 e-mail arcmoise@tin.it

**PERMESSO DI COSTRUIRE**  
RISTRUTTURAZIONE e AMPLIAMENTO  
DI EDIFICIO RESIDENZIALE

	<b>SOVRAPPOSIZIONE</b> PROSPETTI e SEZIONI	SCALA 1:100
	COMMITTENZA Sig. MASSIMO MARINO	DATA 11.3.2019
SITI FOSSONE - Via Fossone Alto 19/A	FOLIO 62	MAPPA 481-482/1