



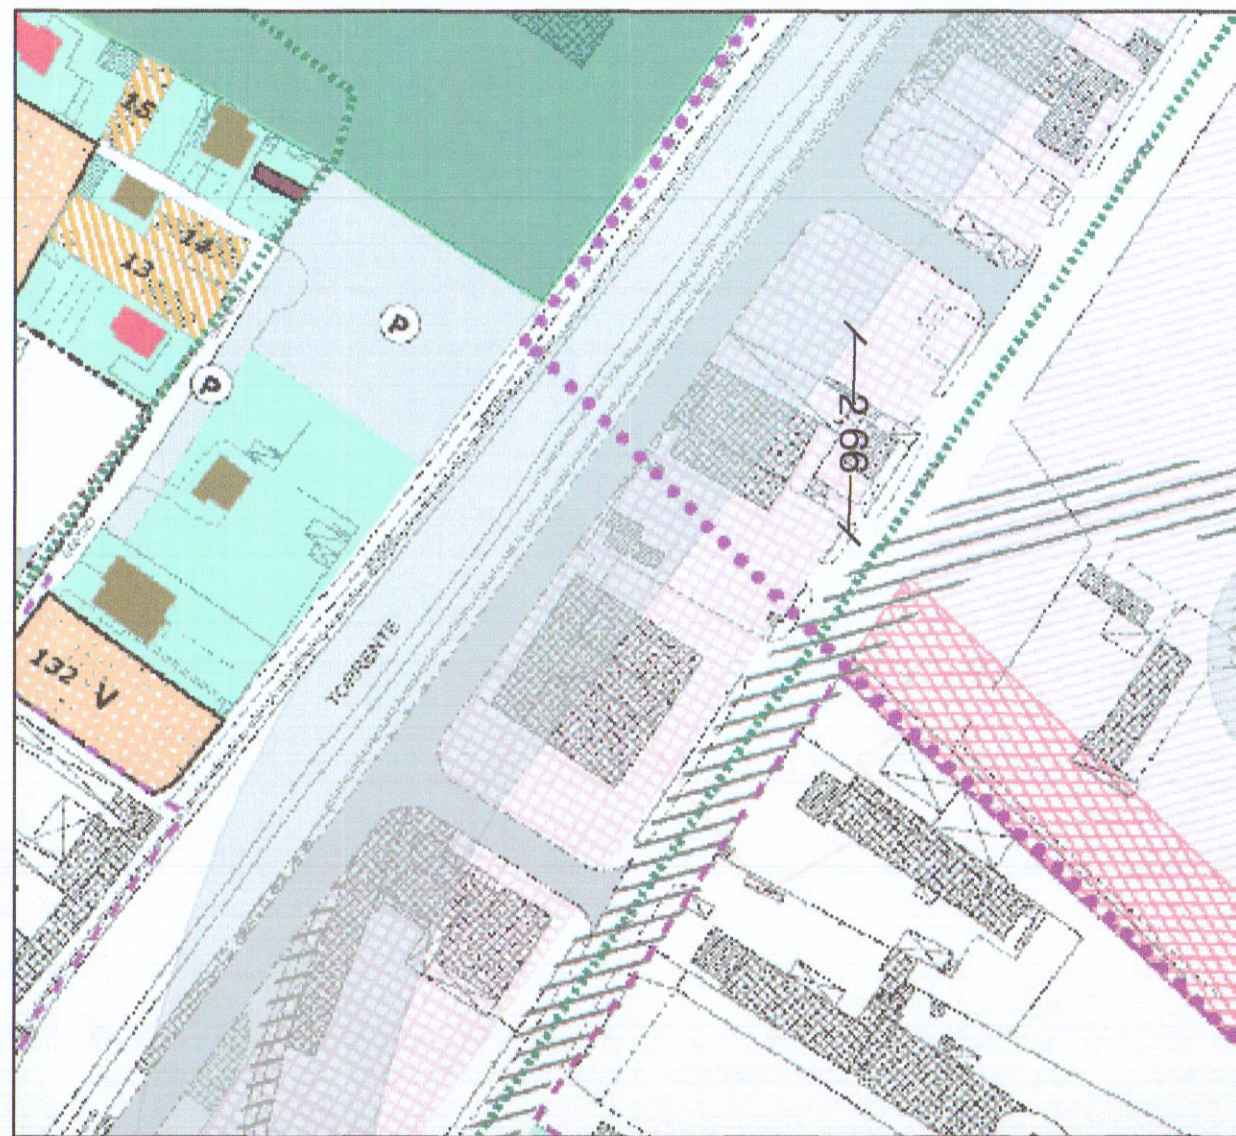


stralcio p.r.g. 1:2000

- Viabilità di progetto
- D9 attività produttive di adeguamento
- Fascia di rispetto
- Perimetro sistema funzionale del Carrione
- Perimetro C.Z.I.A.

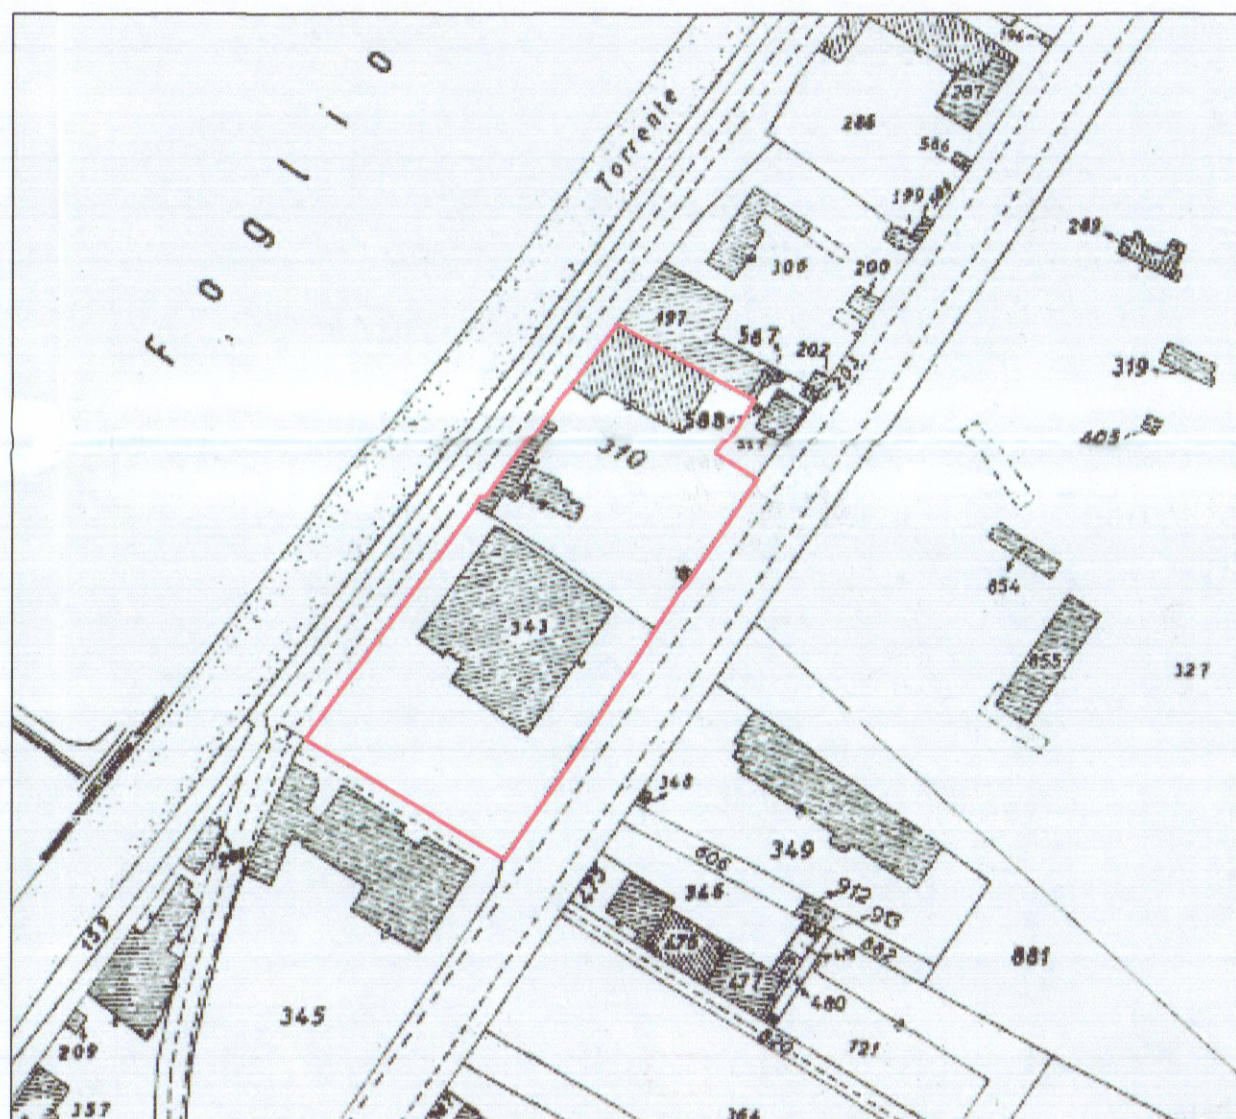

stralcio catastale 1:2000 (FG. n°105 mappali : 343-310)

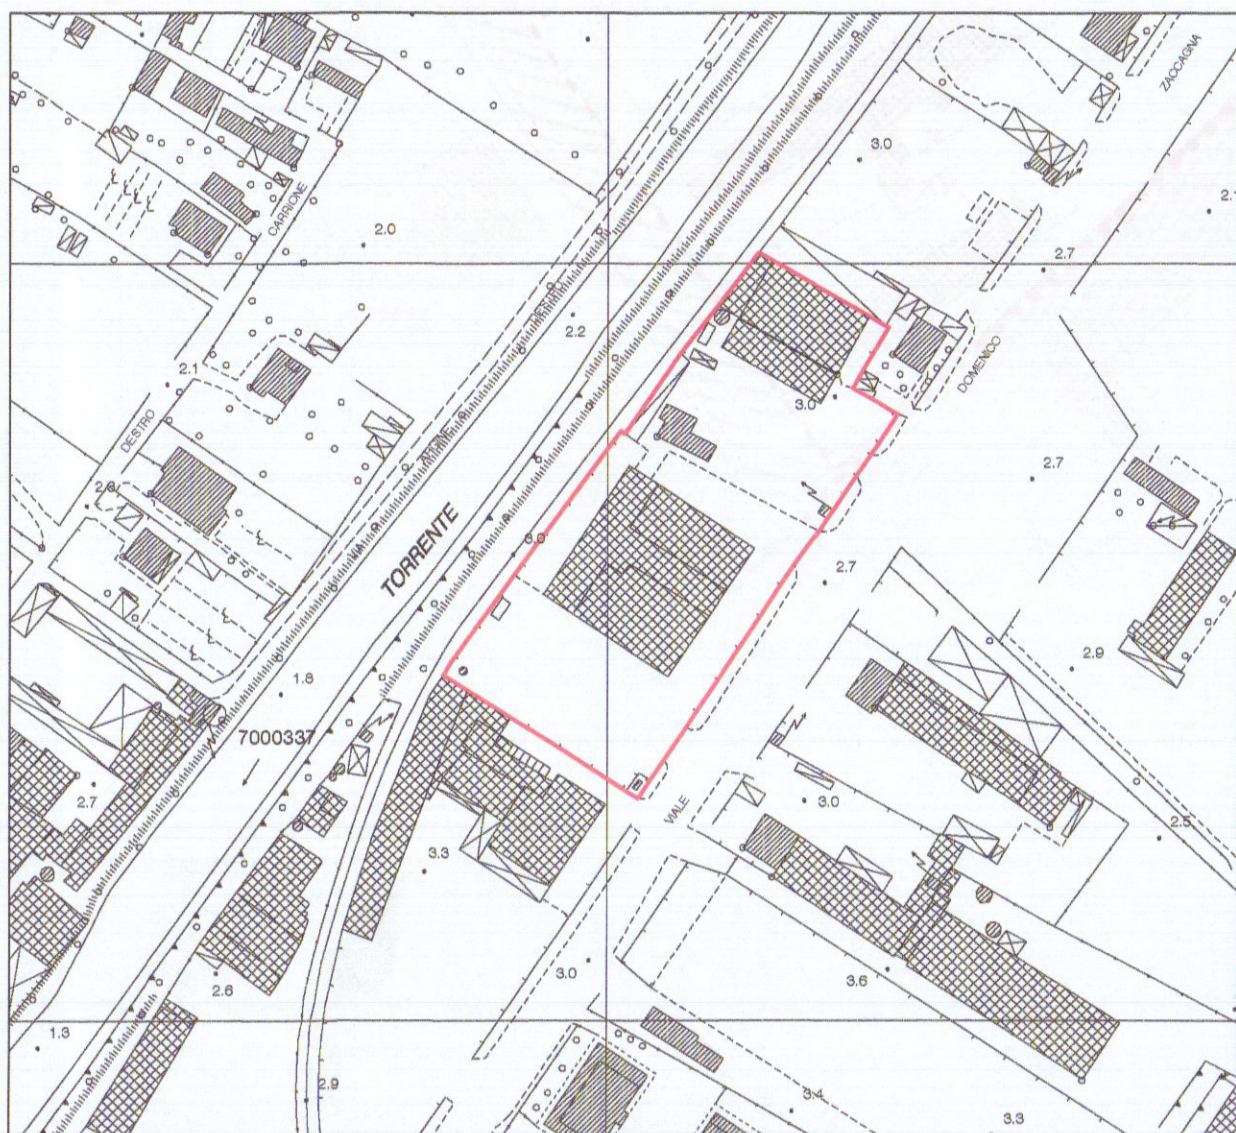

aereofoto 1:2000

FOTO 3

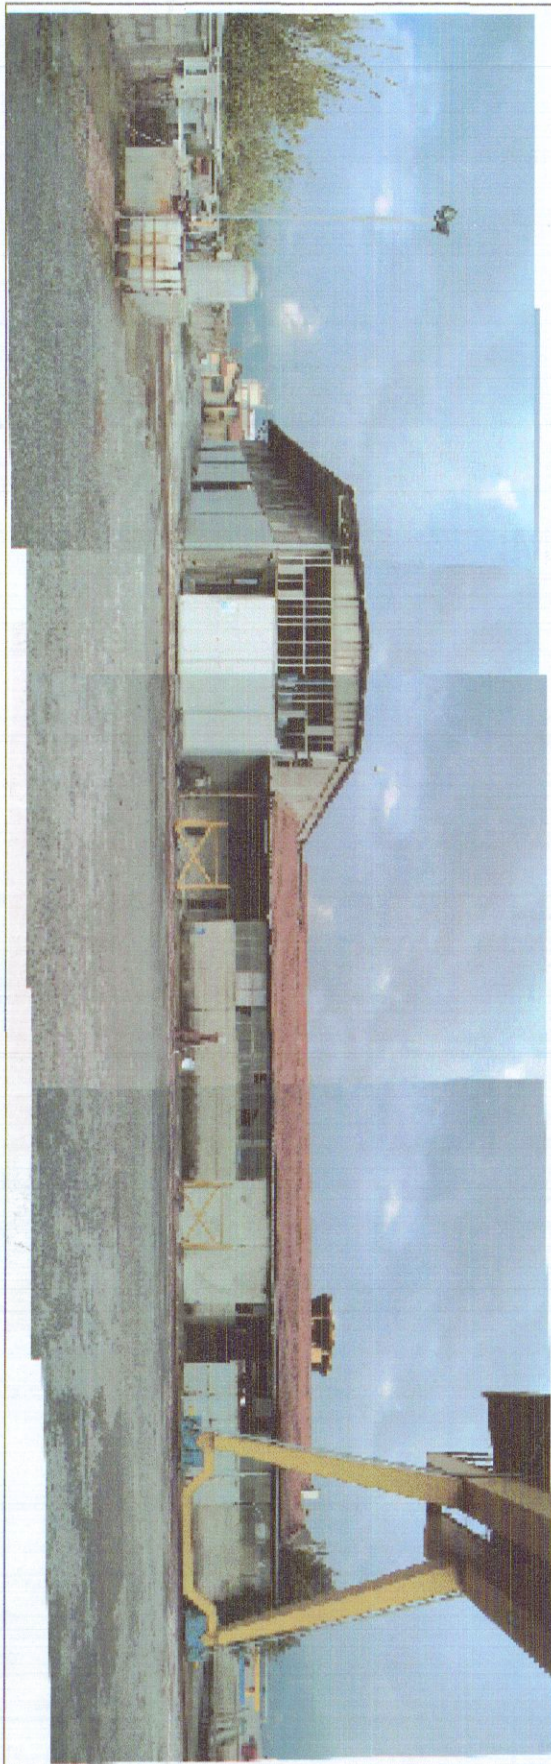


FOTO 4



MARINA DI CARRARA

FOTO 2

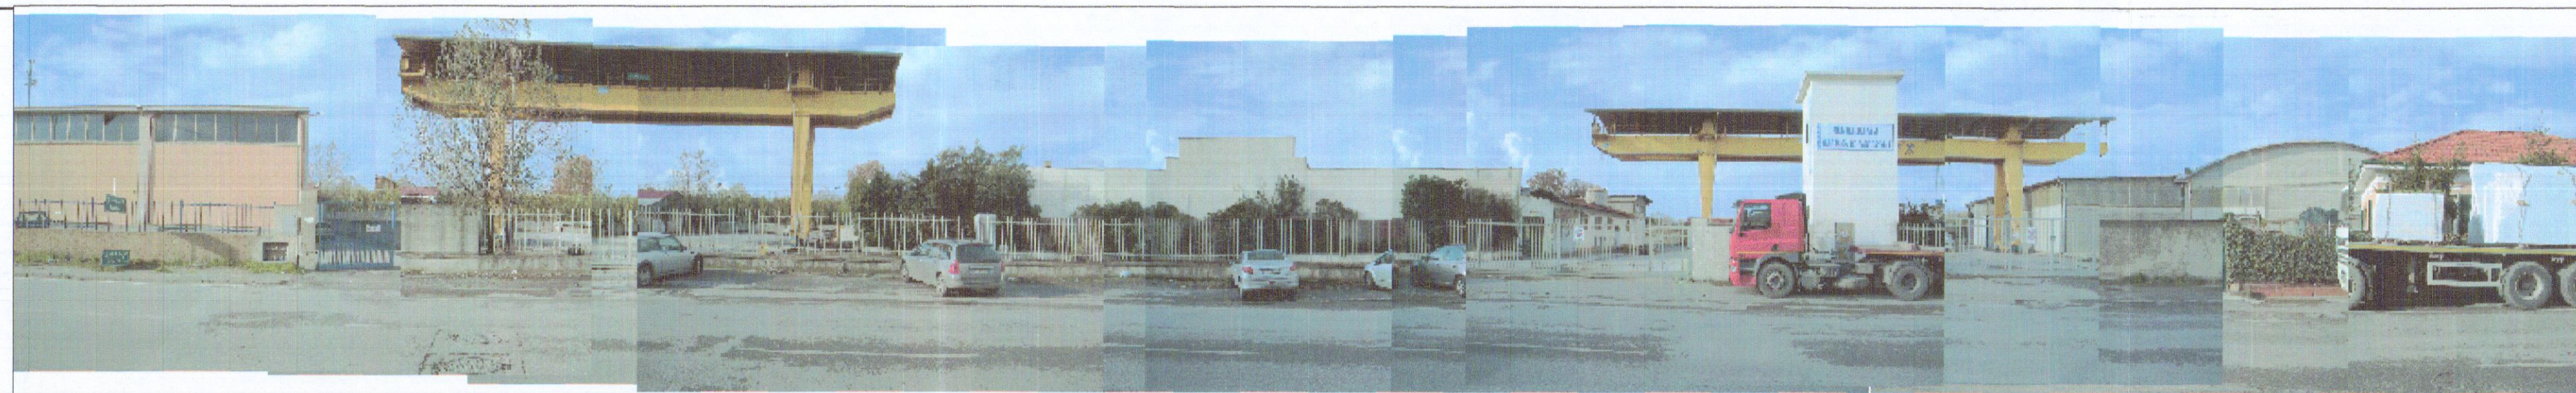


FOTO 1

FOTO 1


VIALE ZACCAGNA



FOTO 2

TORRENTE CARRIONE

LEGENDA

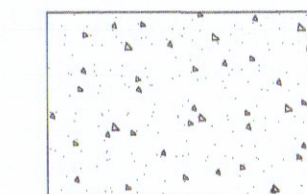

SUPERFICIE DI MANOVRA SUPERFICIE CATASTALE DEL LOTTO : 7982 mq

FERROVIA

rotaia più vicina al confine della proprietà Marmi Zacc

riga rossa : delimitazione proprietà MARMI ZACC

FOTO 4

Particella catastale 197

Particella
catastale 317

COMUNE DI CARRARA


PROGETTO DI DEMOLIZIONE DI EDIFICIO AD USO INDUSTRIALE E
COSTRUZIONE DI EDIFICIO AD USO ESPOSITIVO-COMMERCIALE



Prescrittori: ☐ Prescrittori ☐ Correzioni ☐ Modifiche
FERROVIE DELLO STATO S.p.A.
DIREZIONE INFRASTRUTTURE - ZONA TERRITORIALE CENTRO NORD
DIREZIONE COMPARTIMENTALE E INFRASTRUTTURE
TECNICO - AMMINISTRATIVO E SERVIZI CIVILI
Autorizzazione D.P.R. 753/80 FI N° 021073
per un totale di 021073

IL RESPONSABILE S.O.
ARMAMENTO E OPERE CIVILI

Marmi ZACC srl
Viale Zaccagna 47
54036 Marina di Carrara

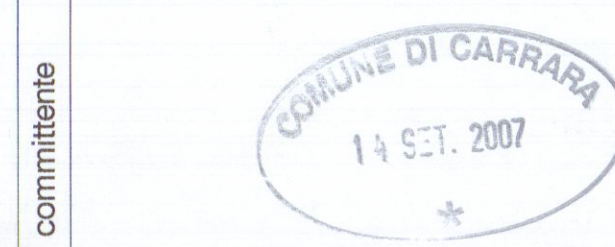

Dott. Arch. Sara Venturi

Architetta

collaboratori

Dott. Arch. Claudia B. Bienaimé

Dott. Daniele Gottardini

progetto impianto elettrico: Studio Tecnico Periti Industriali di Paltano R., Spada S.

geologo: dott. geol. Borghini Gabriele

progetto impatto acustico: Donadel Sando

progetto rischio idraulico: dott. geol. Niccoli Luca

descrizione
tavola stato di fatto


1:200

oggetto
planimetria generale

tavola

1A

data: Settembre 2007

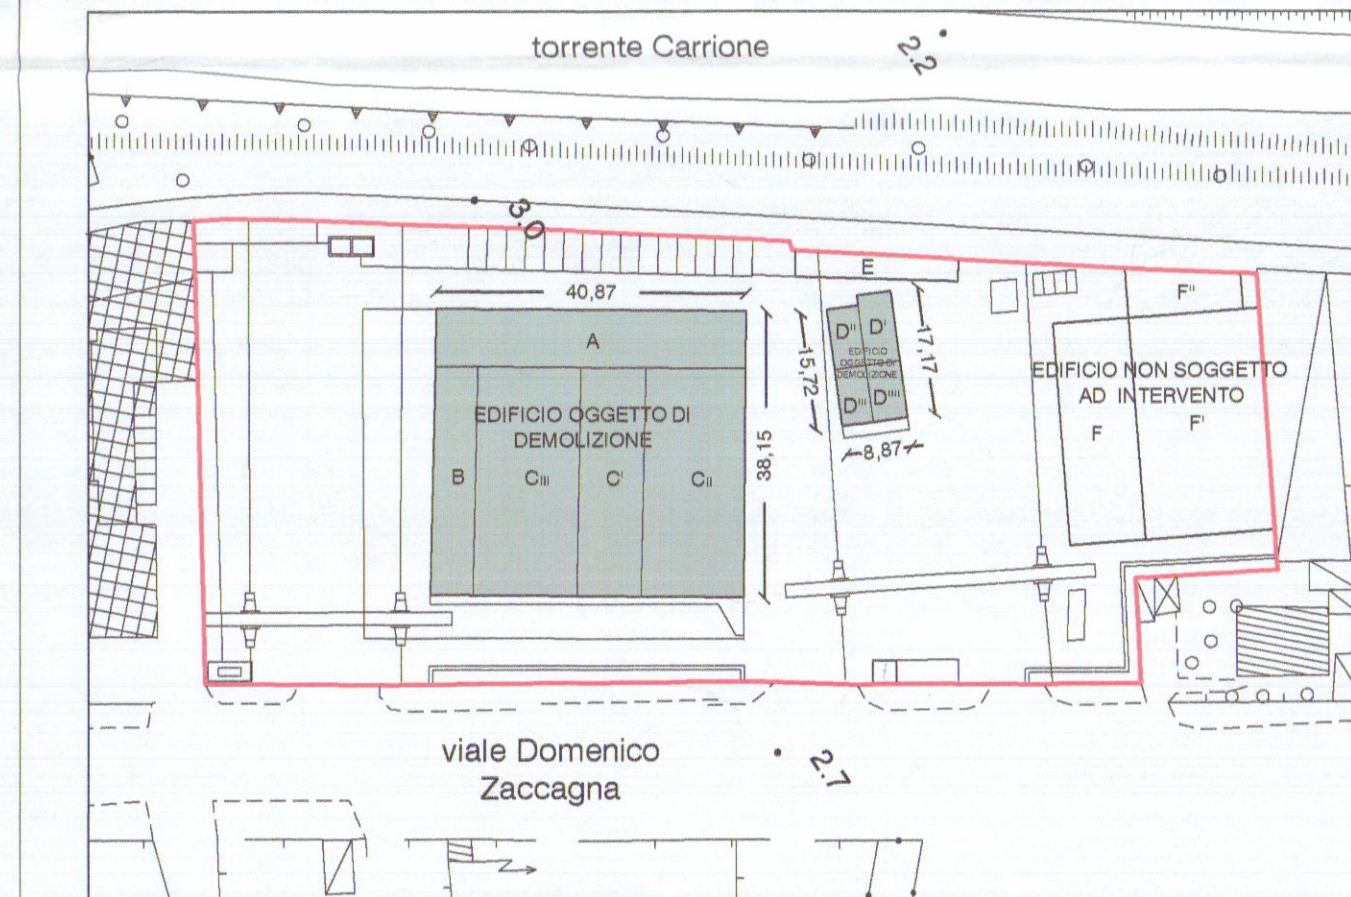

Planimetria dello stato di fatto 1:1000

SUPERFICI E VOLUMI			
EDIFICIO	SUPERFICIE (mq)	ALTEZZA (mt)	VOLUME (mc)
A	314,70	6,20	1951,13
B	180,88	3,55	642,12
C'	222,53	6,00	1335,17
C''	420,74	4,10	1725,02
C'''	420,74	4,10	1725,02
TOTALE	1559,58		7378,64
D'	40,95	3,10	126,94
D''	34,85	3,10	108,03
D'''	35,10	3,10	108,81
D'''	33,31	3,10	103,26
TOTALE	144,21		
TOTALE S.U.L.D.A. RICOSTRUIRE	1703,80		
E	83,25	3,45	287,21
F'	499,80	5,50	2748,90
F''	93,50	3,85	359,98
F'''	279,30	5,00	1396,50
TOTALE			4792,59

4792,59 = TOTALE VOLUME
1261824