



29/1/52
4
PROF. PEZZICA, ROSSI, BACCINI, CUCURNIA G.
CUCURNIA D.
1^a Variante di alcune parti del
progetto in via Carriona
n. 450, ALENZA.


Il progettista
Ing. Franco Rossi
Ing. Franco Rossi
ord. Imp. d. M.S. n. 129.
DISEGNO NON

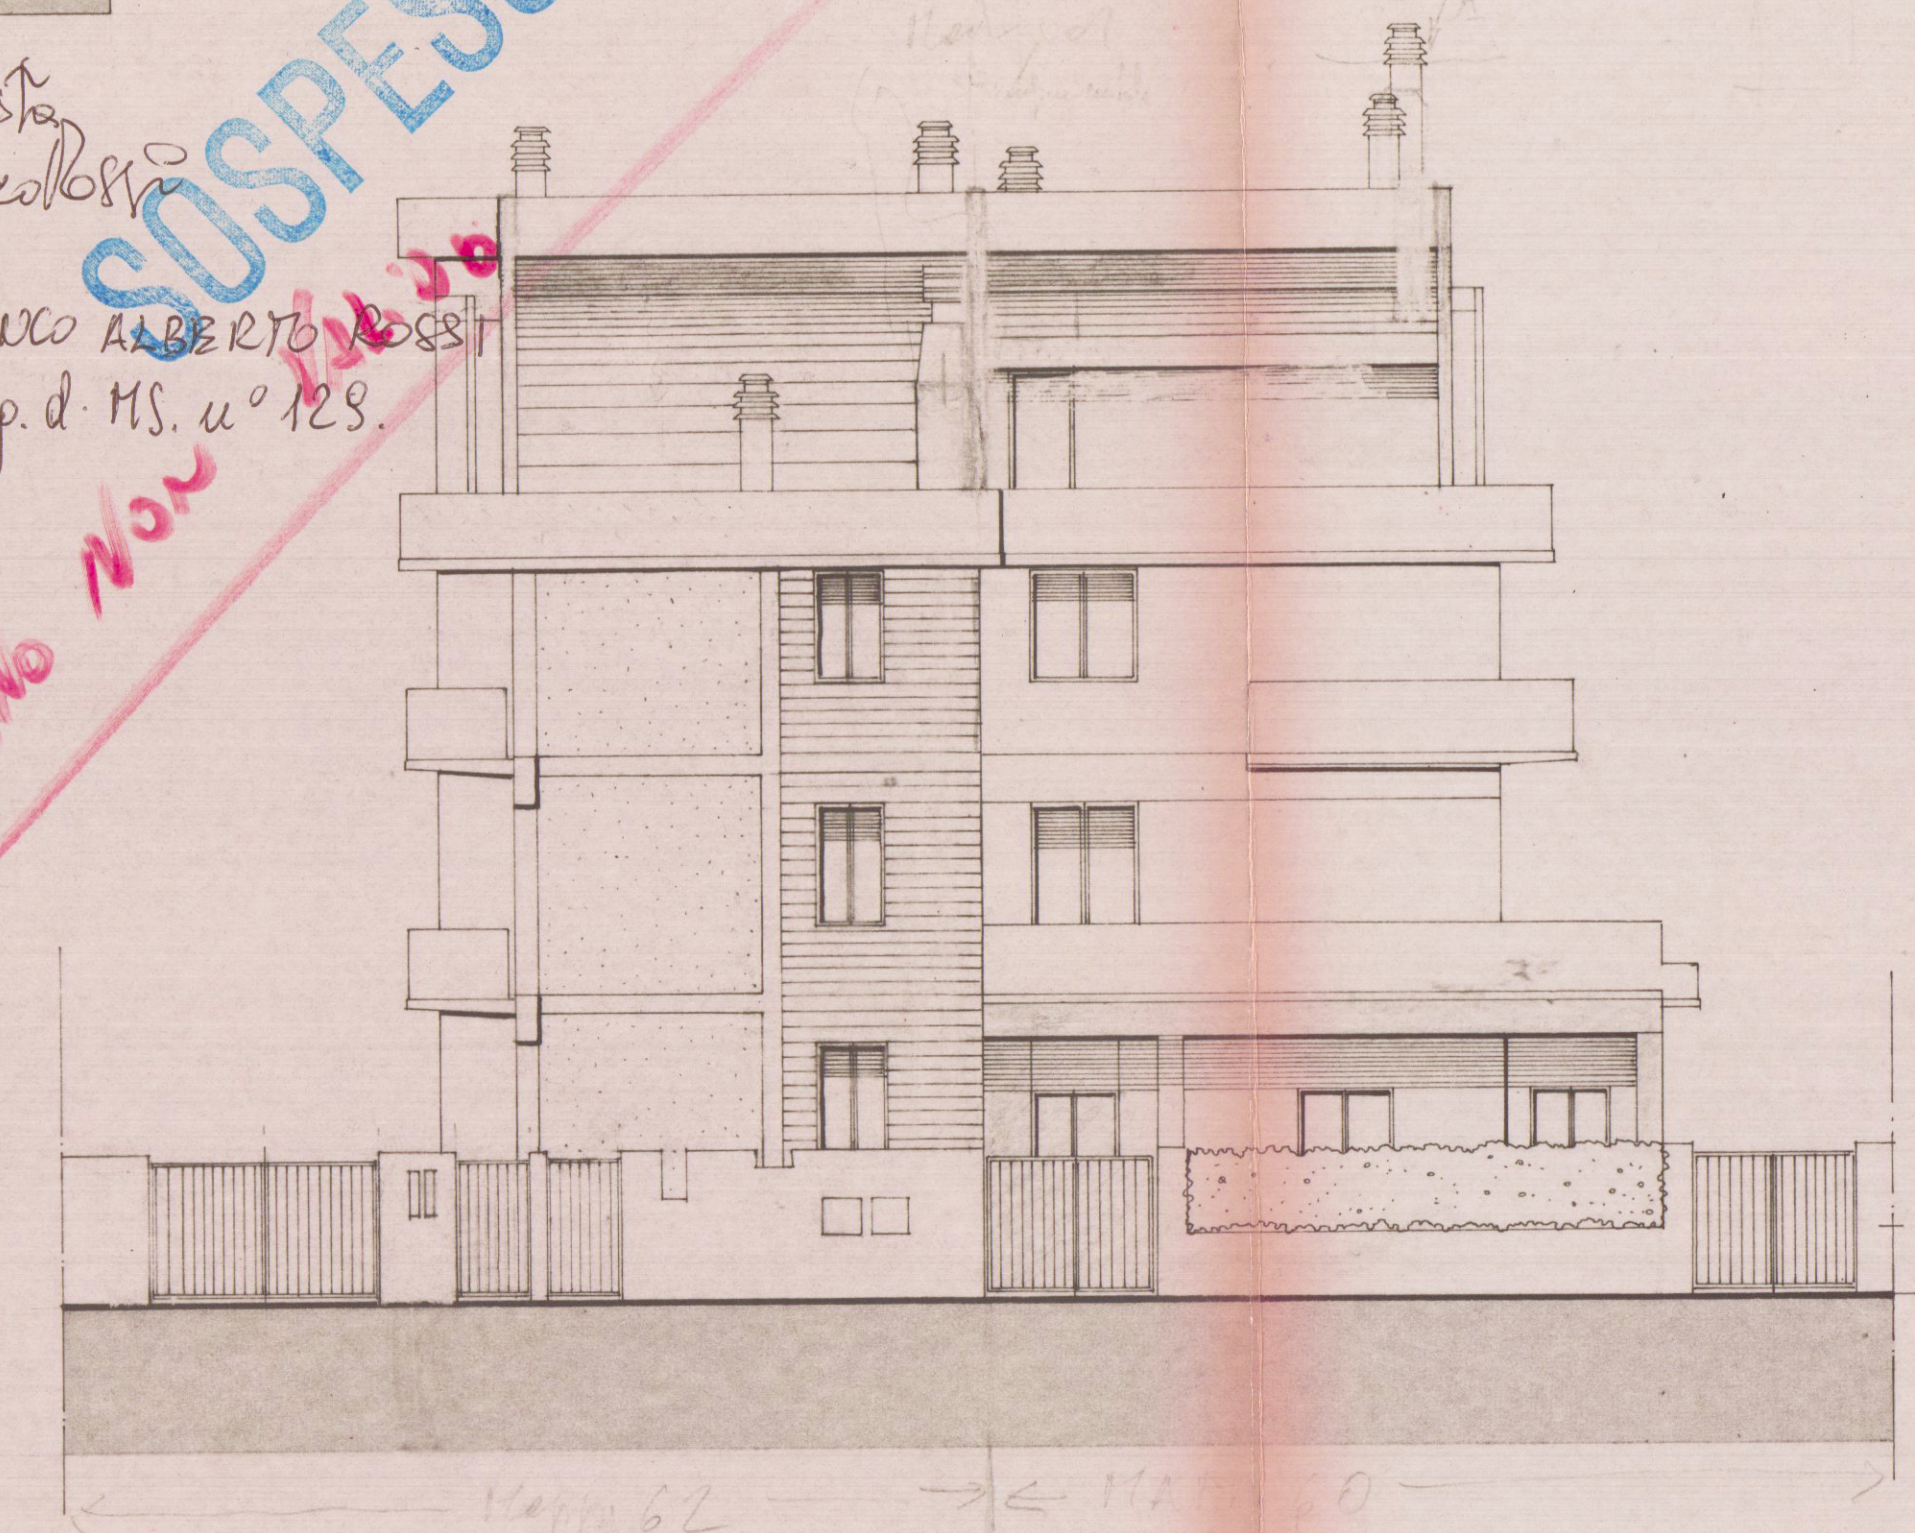


VIA CARRIONA - PROSPETTO PRINCIPALE

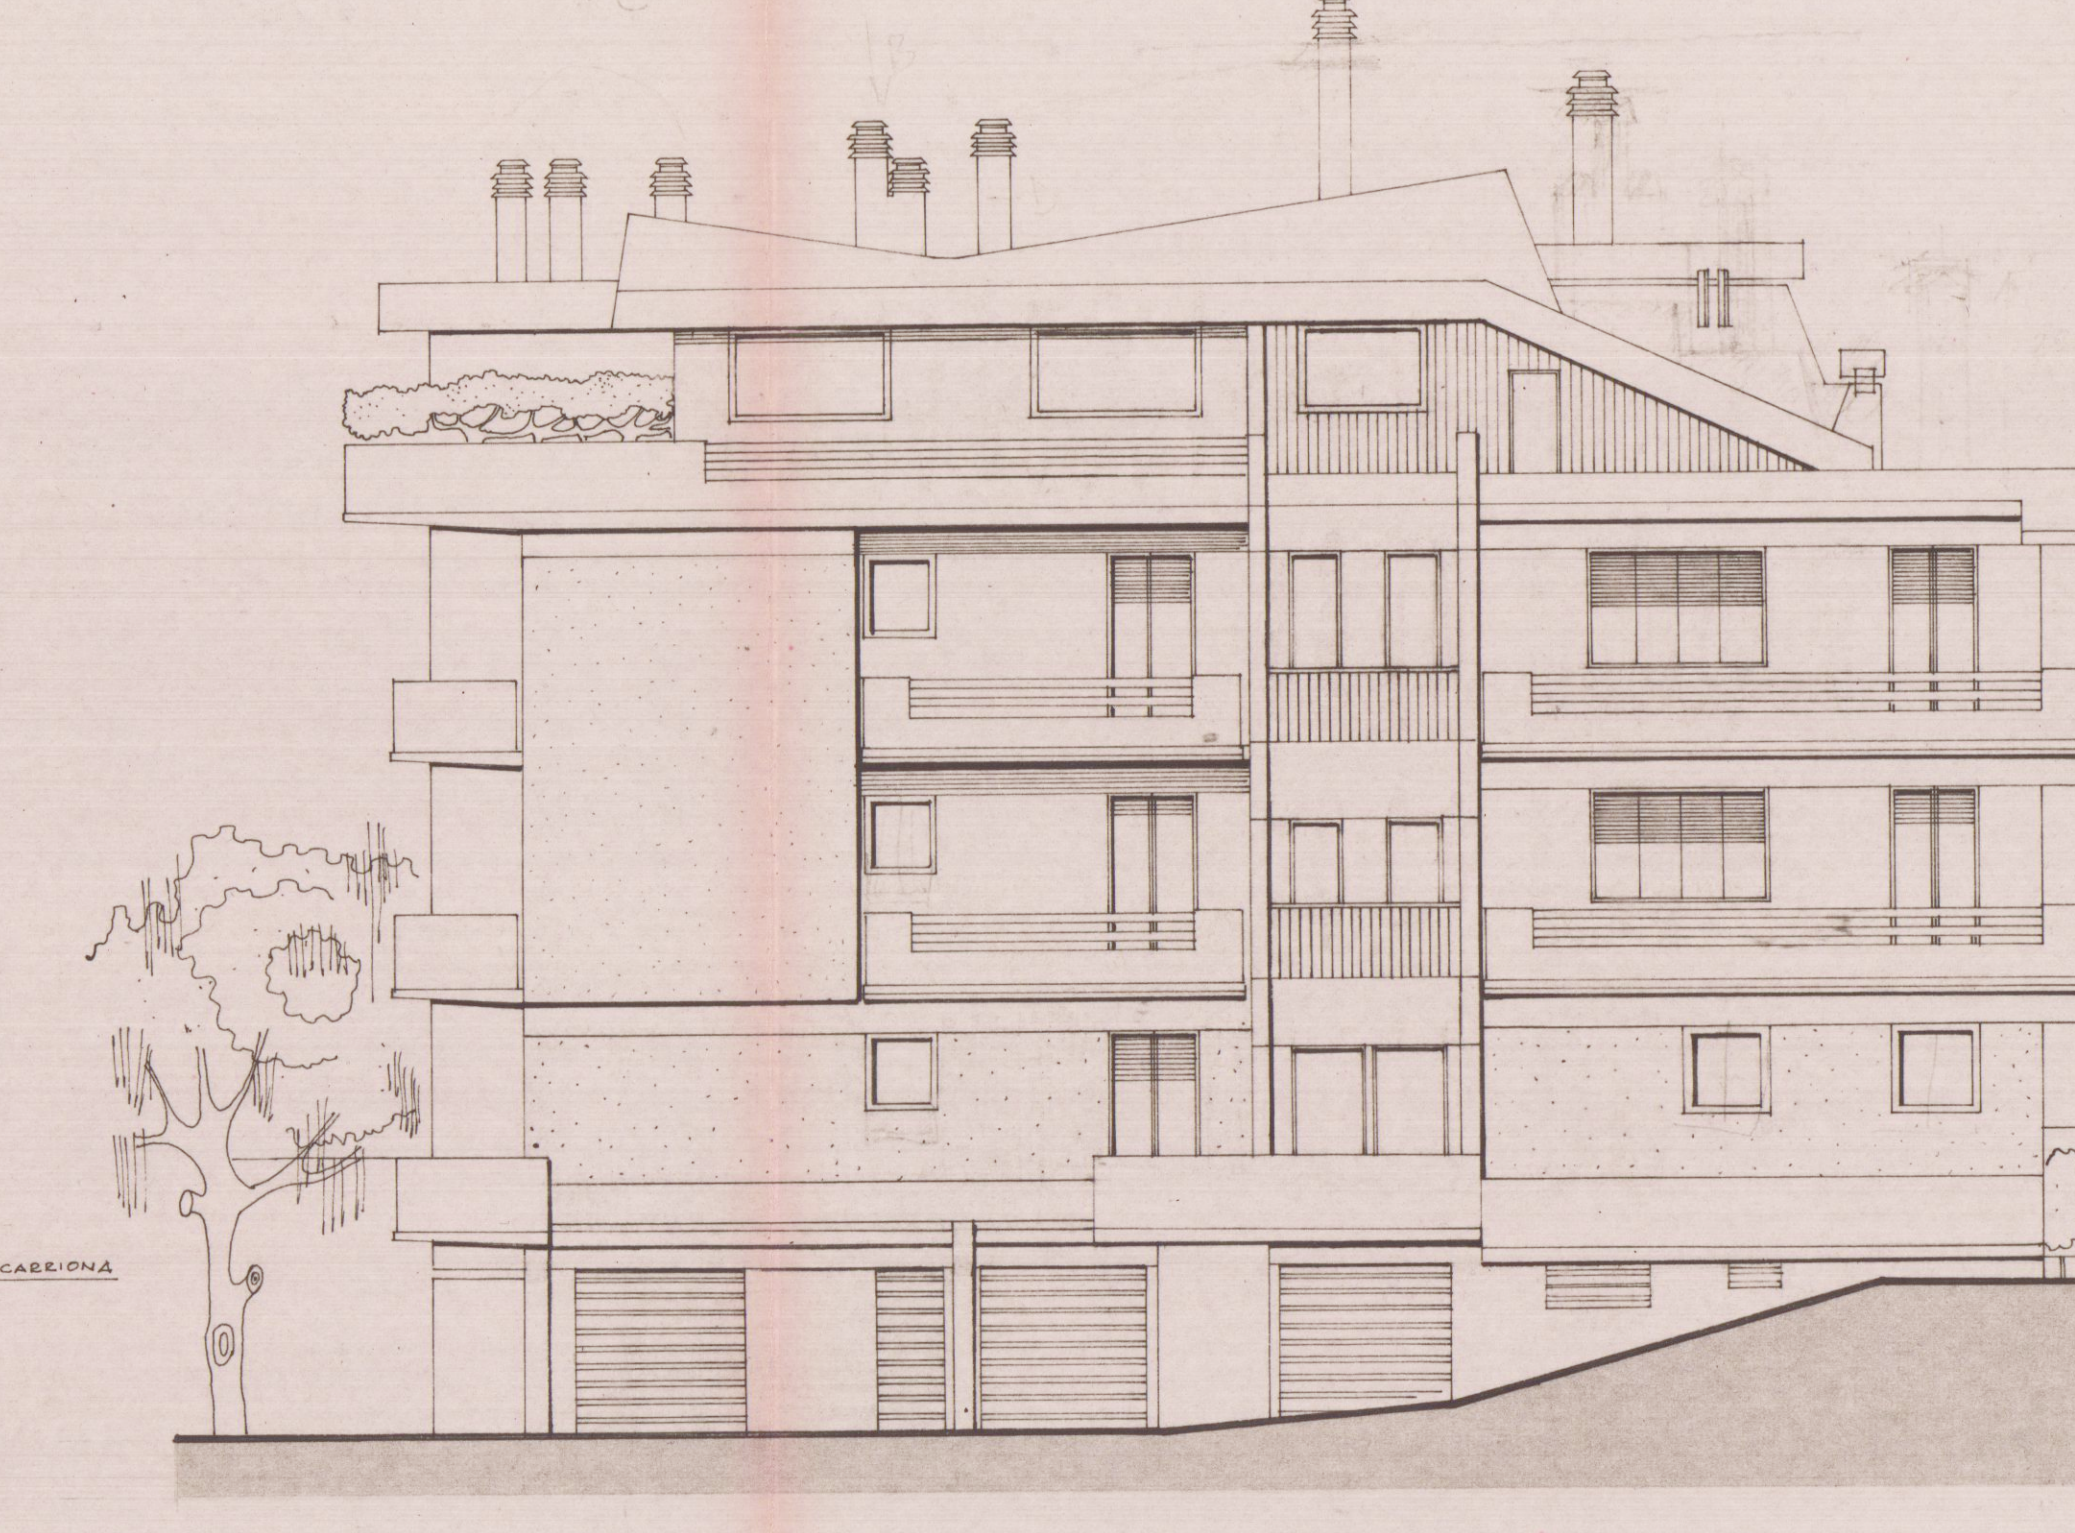


FIANCO VERSO MONTI

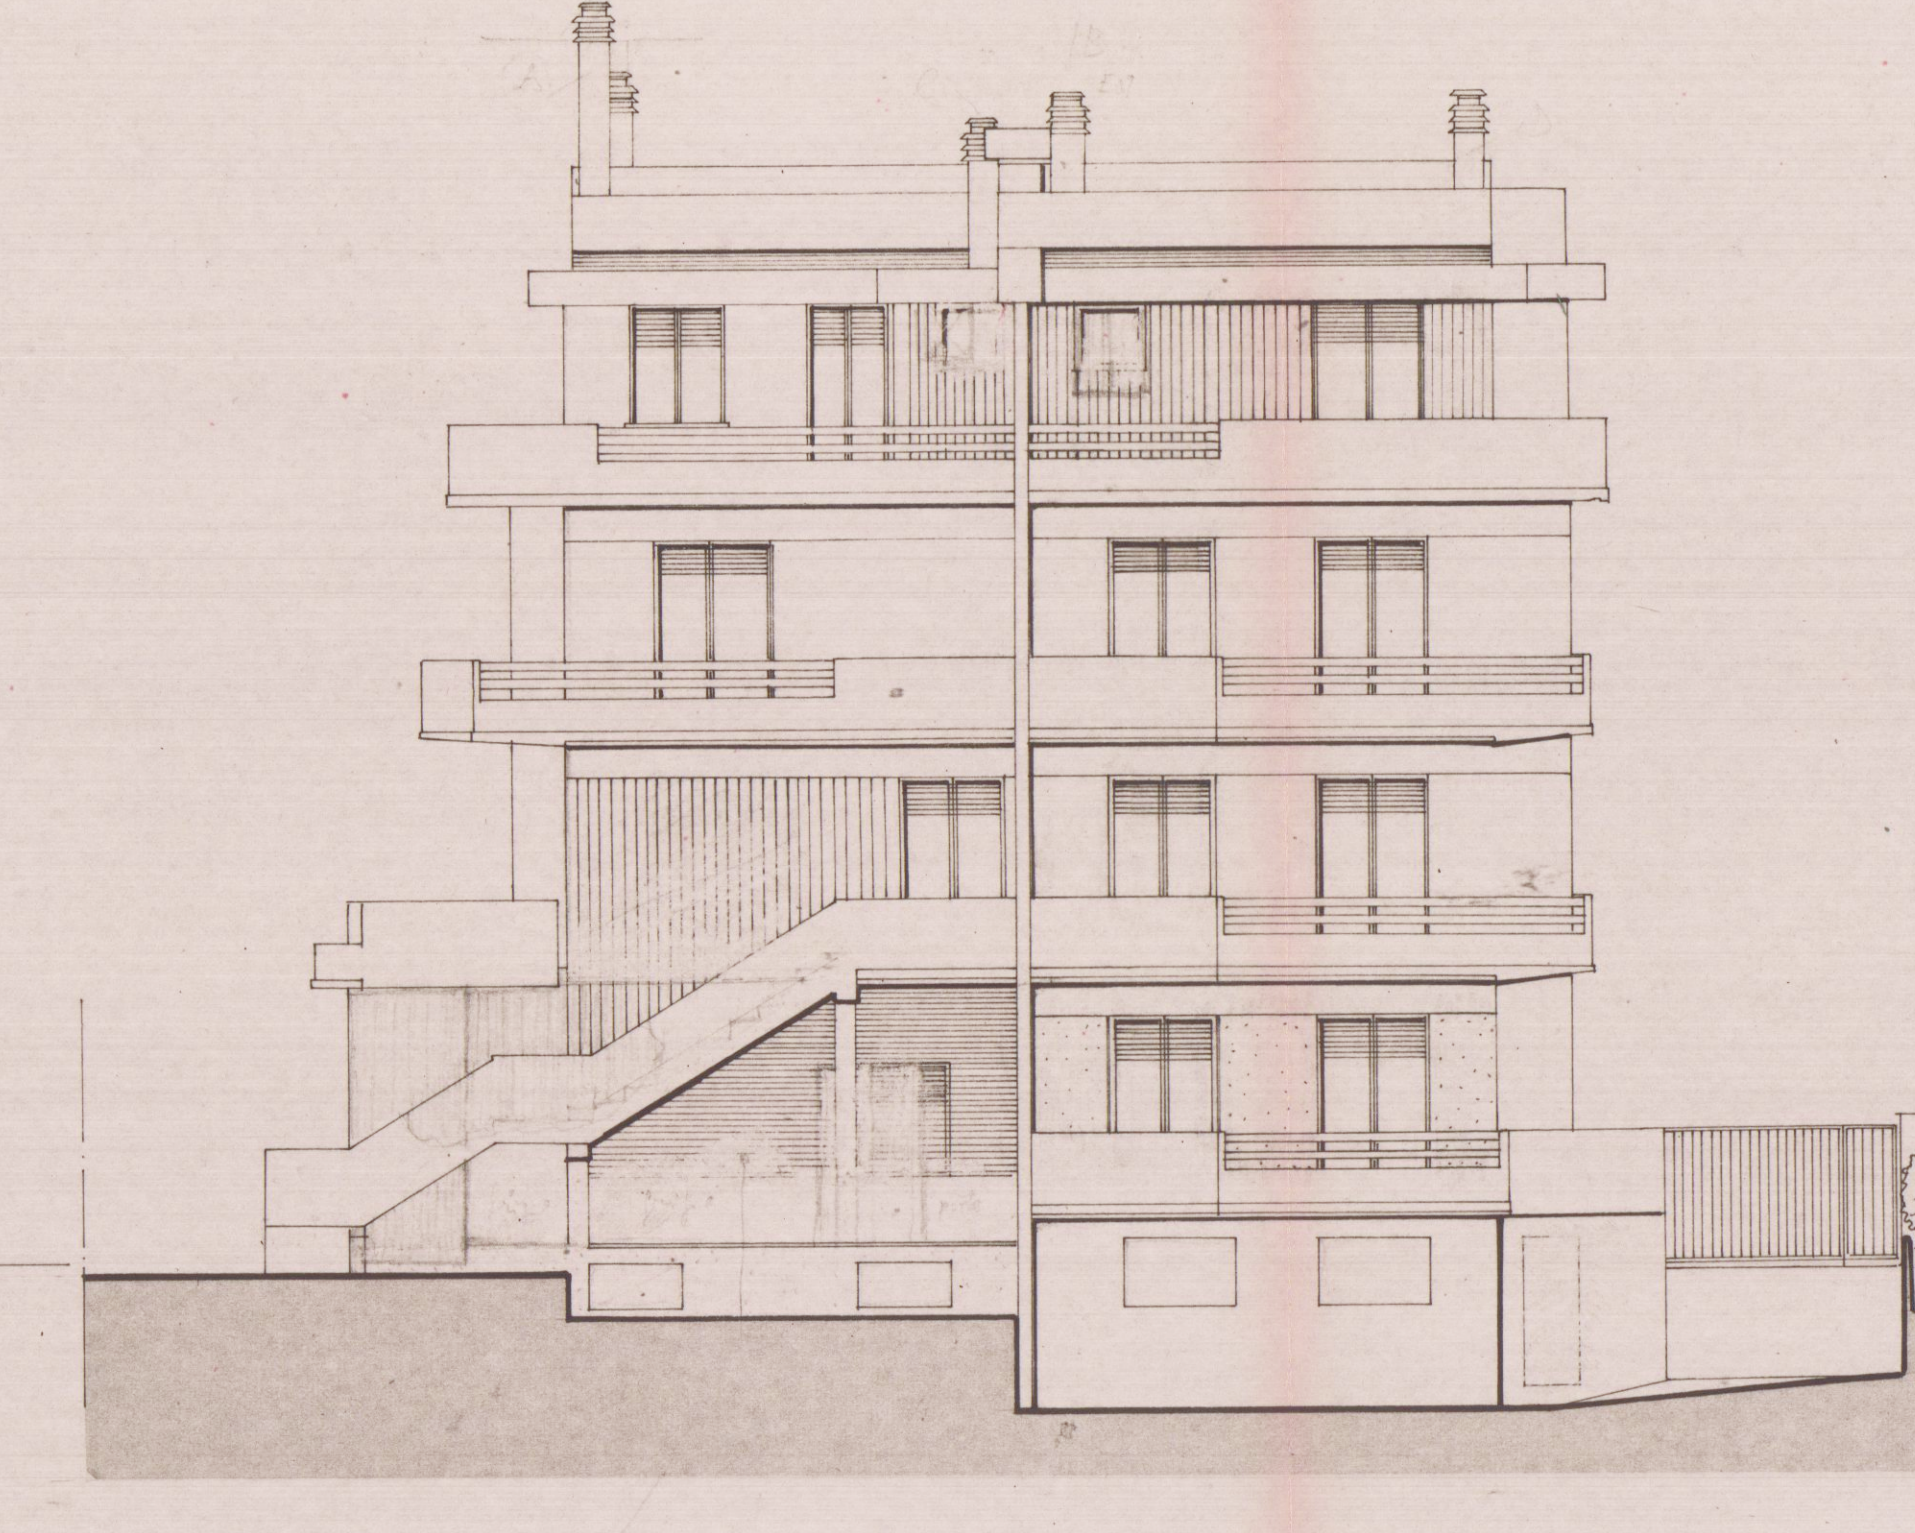


RETO

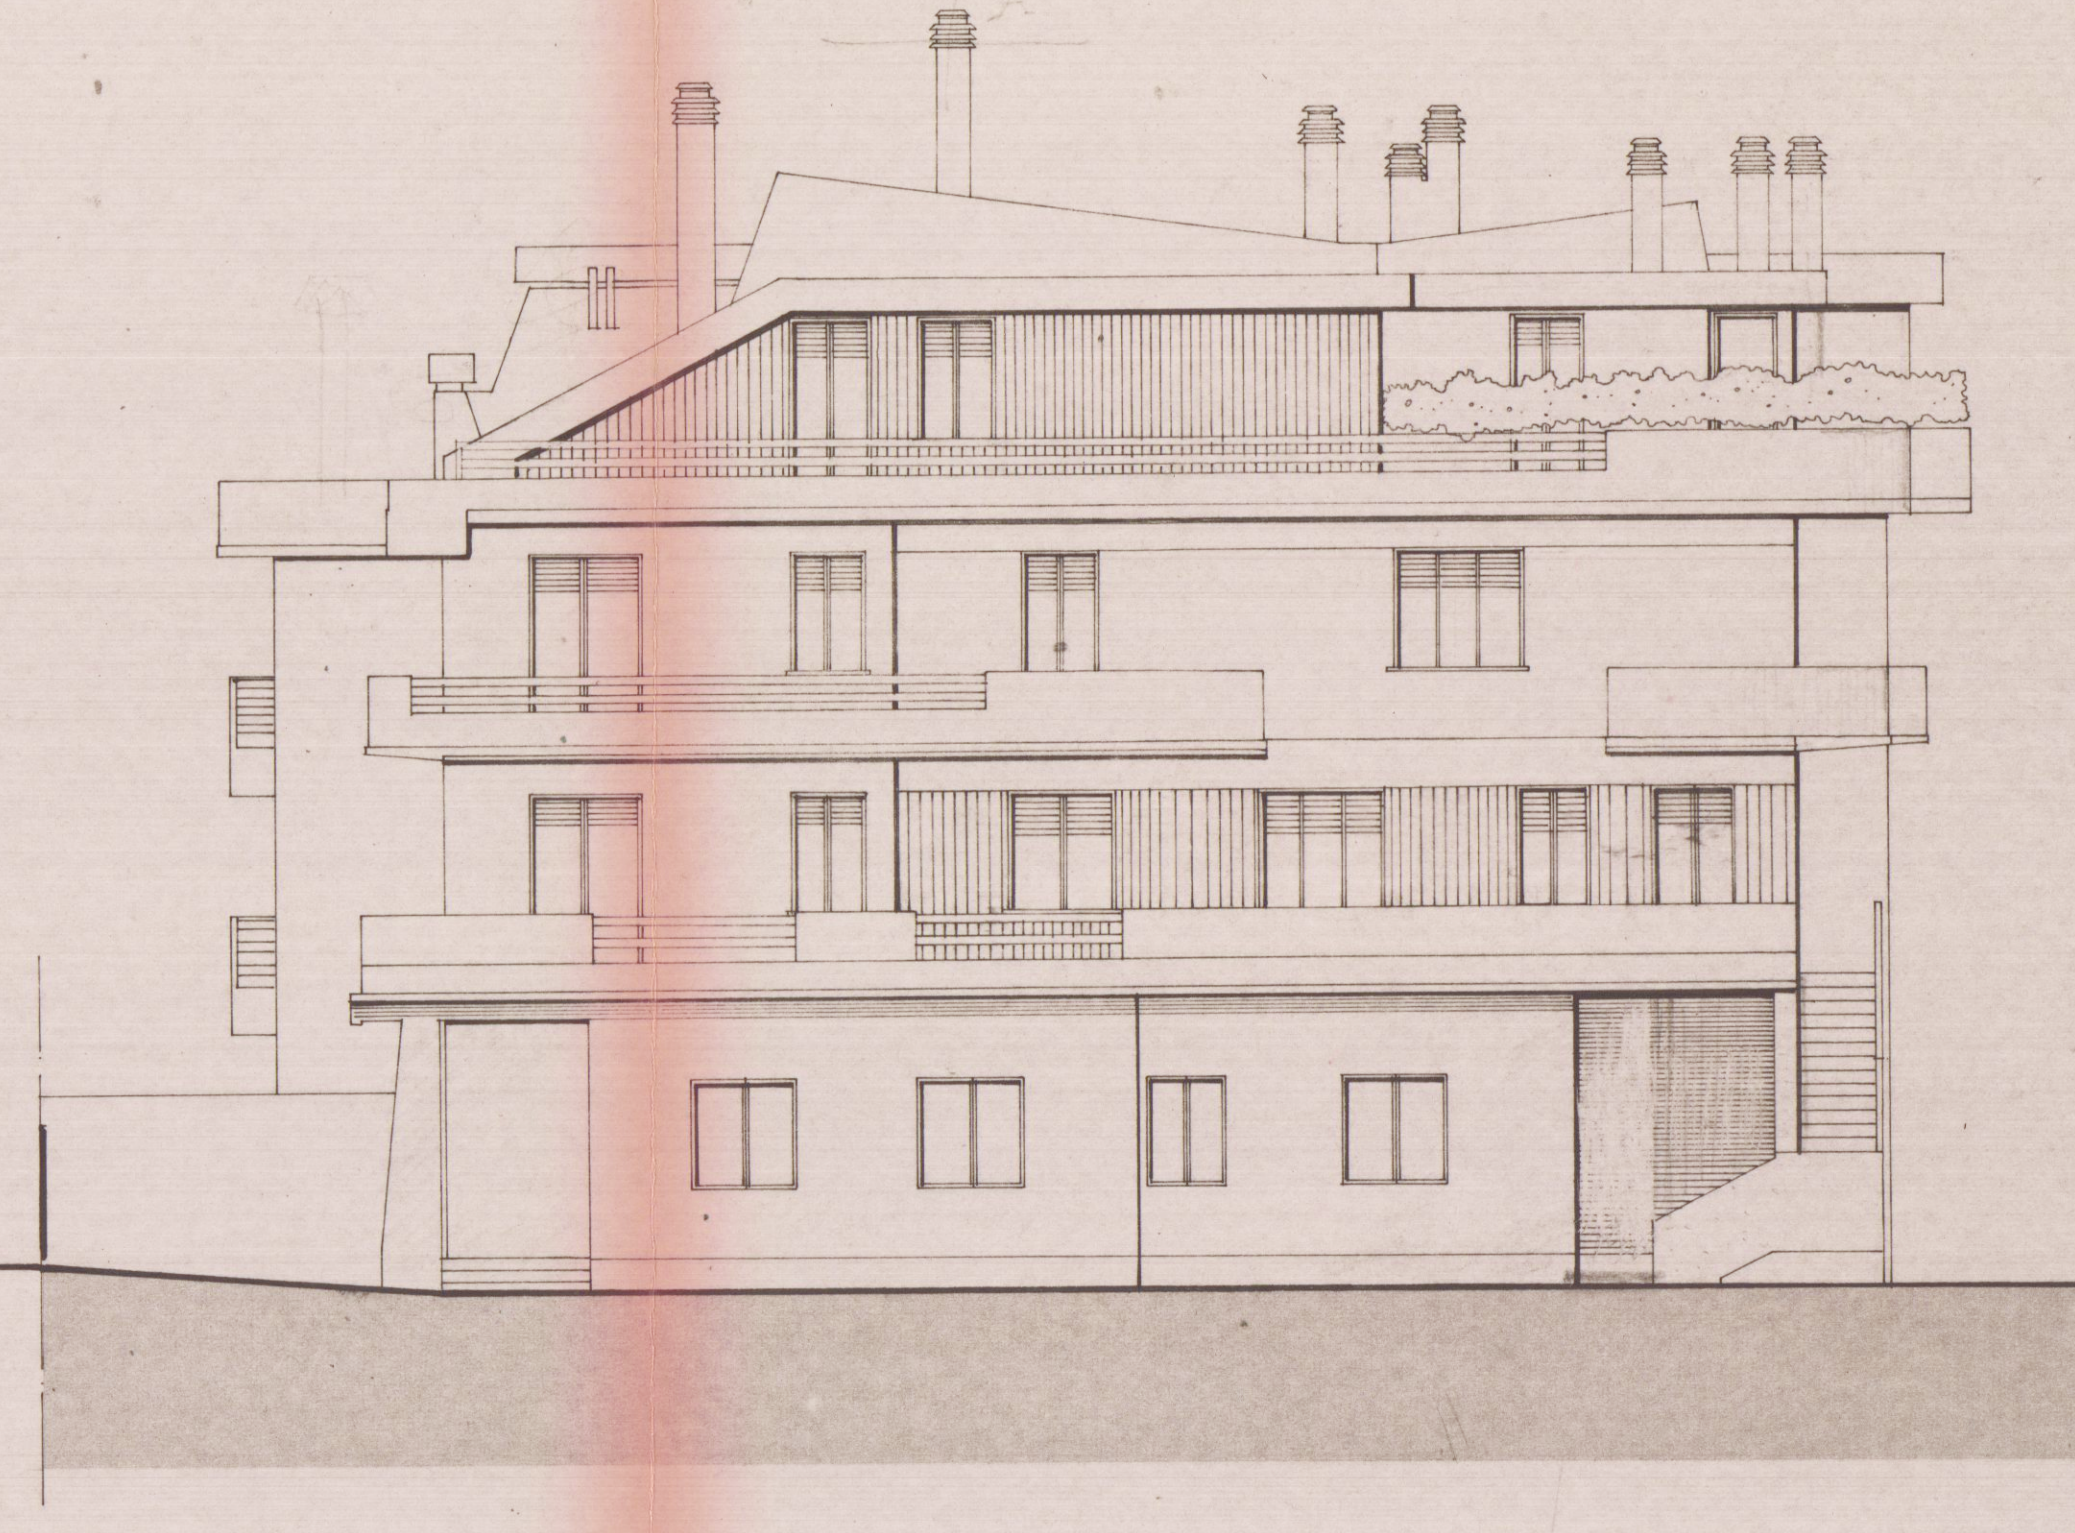


FIANCO VERSO MARE

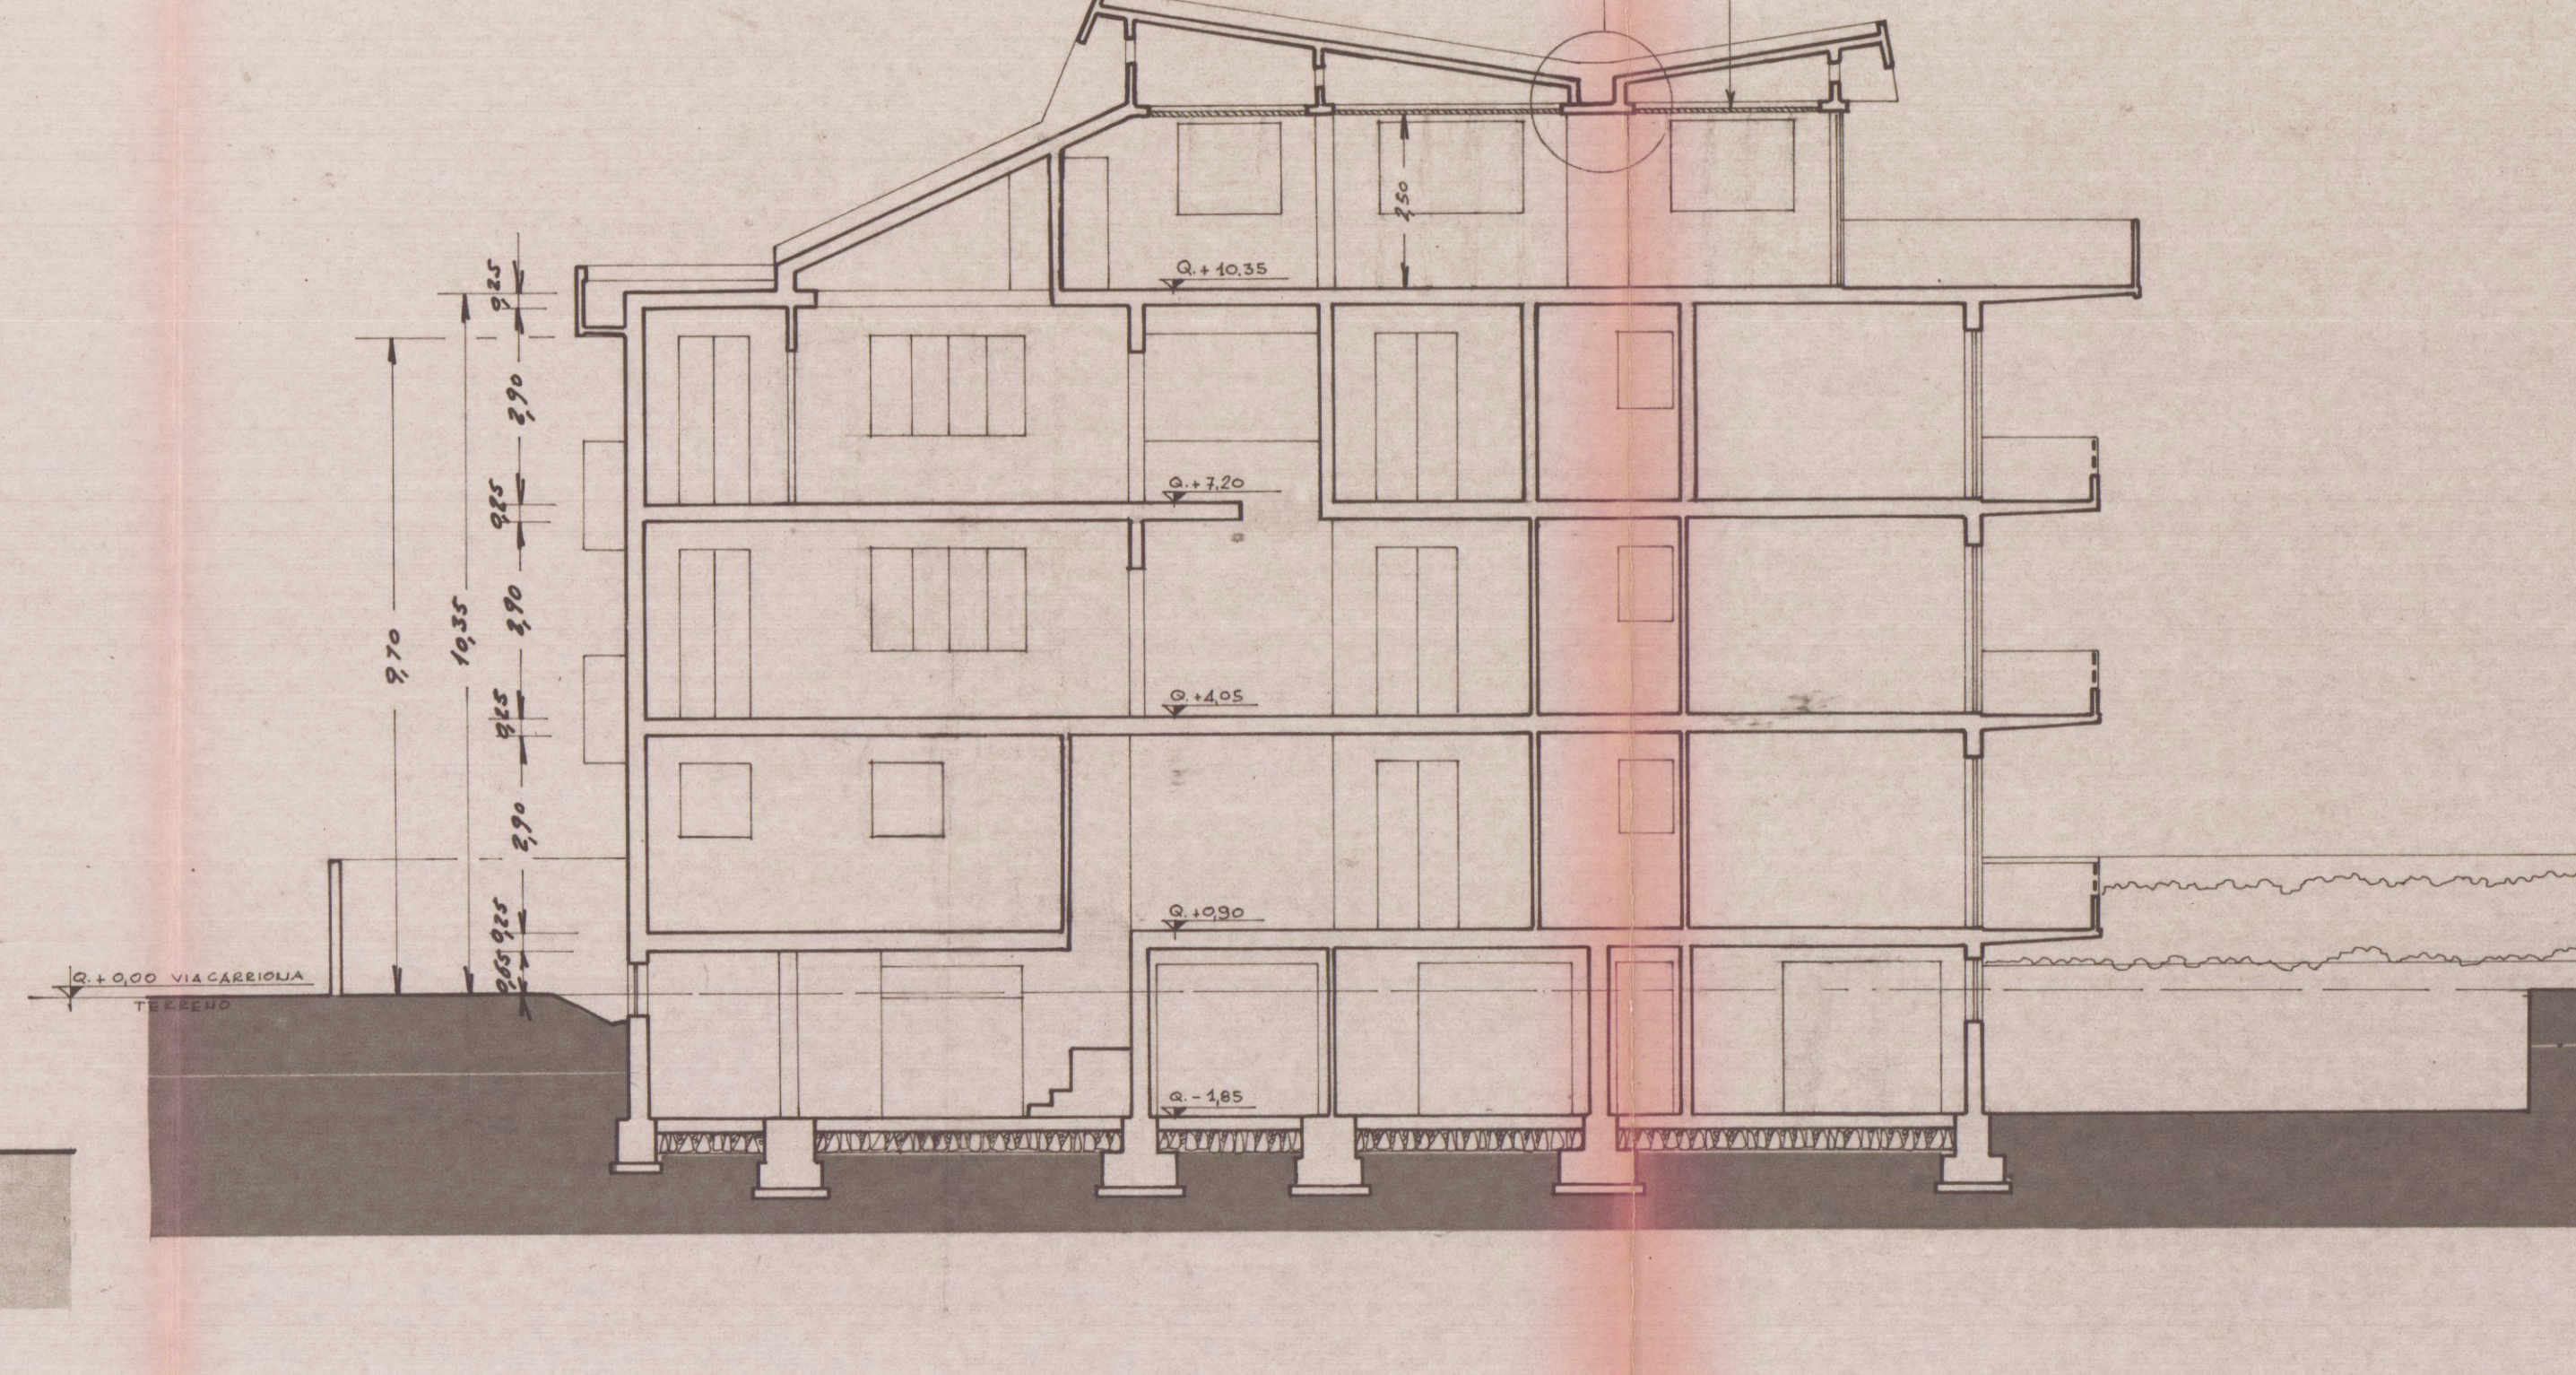

SEZIONE LONGITUDINALE A-B

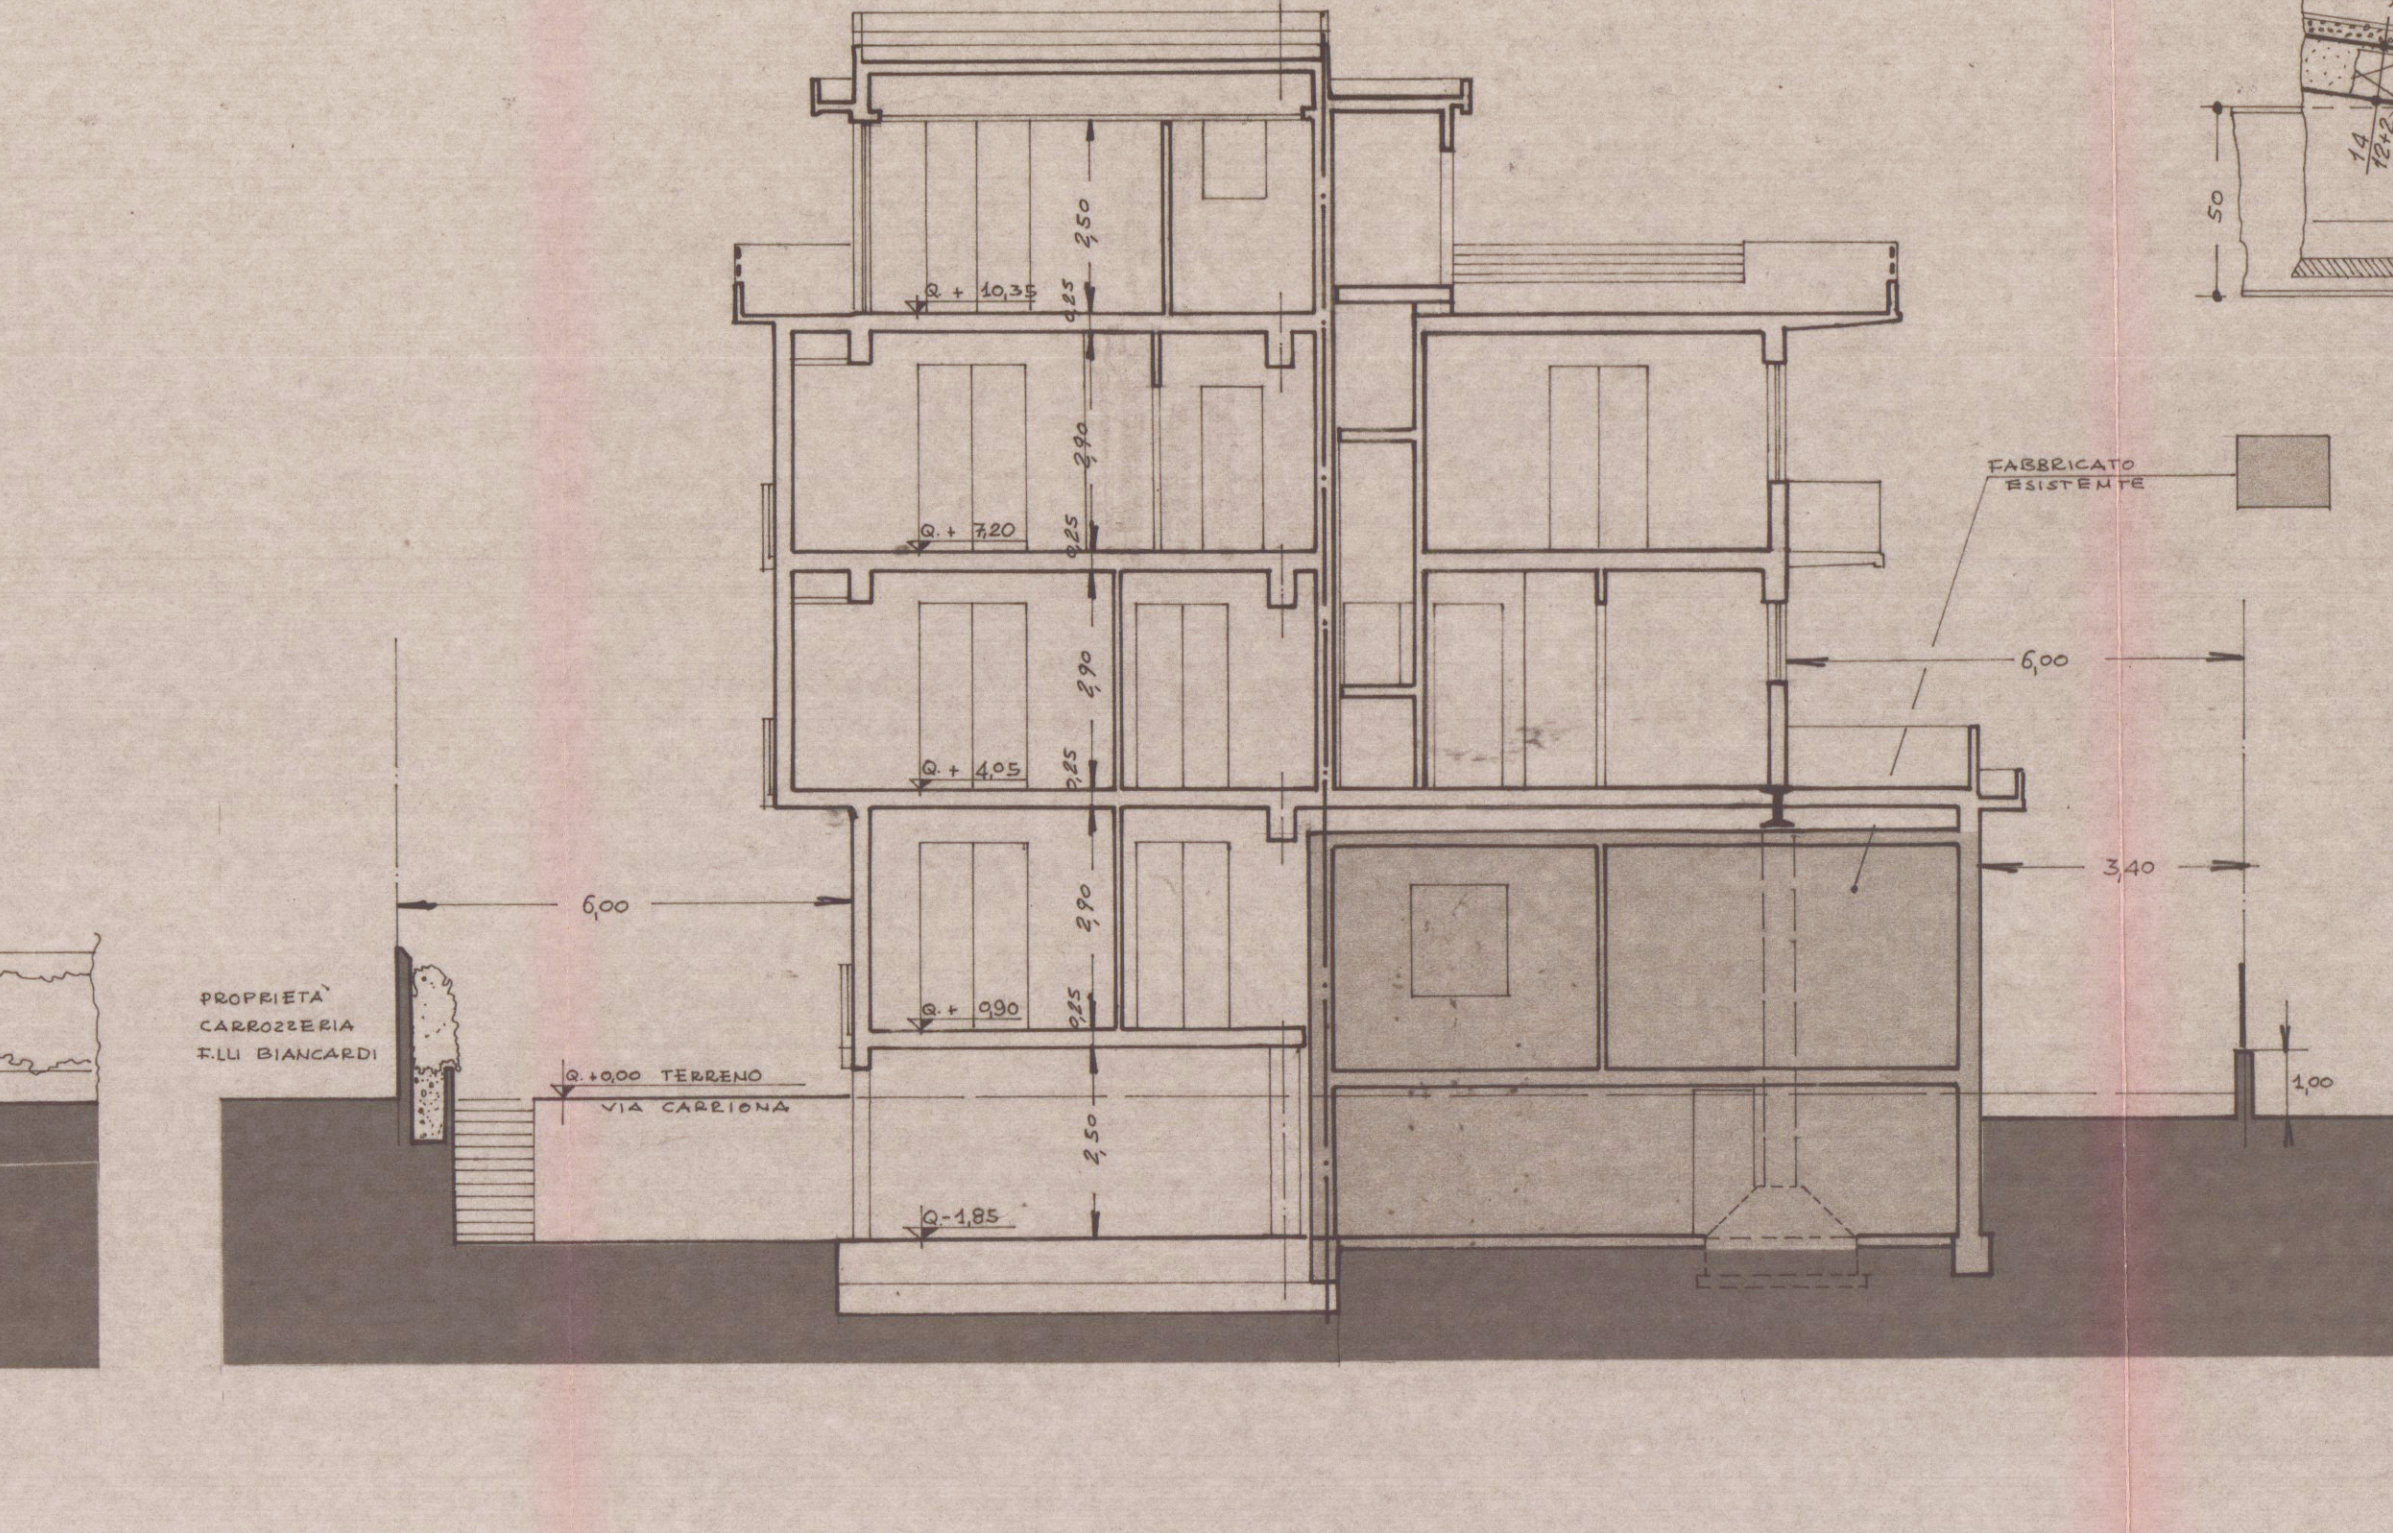

SEZIONE TRASVERSALE C-D

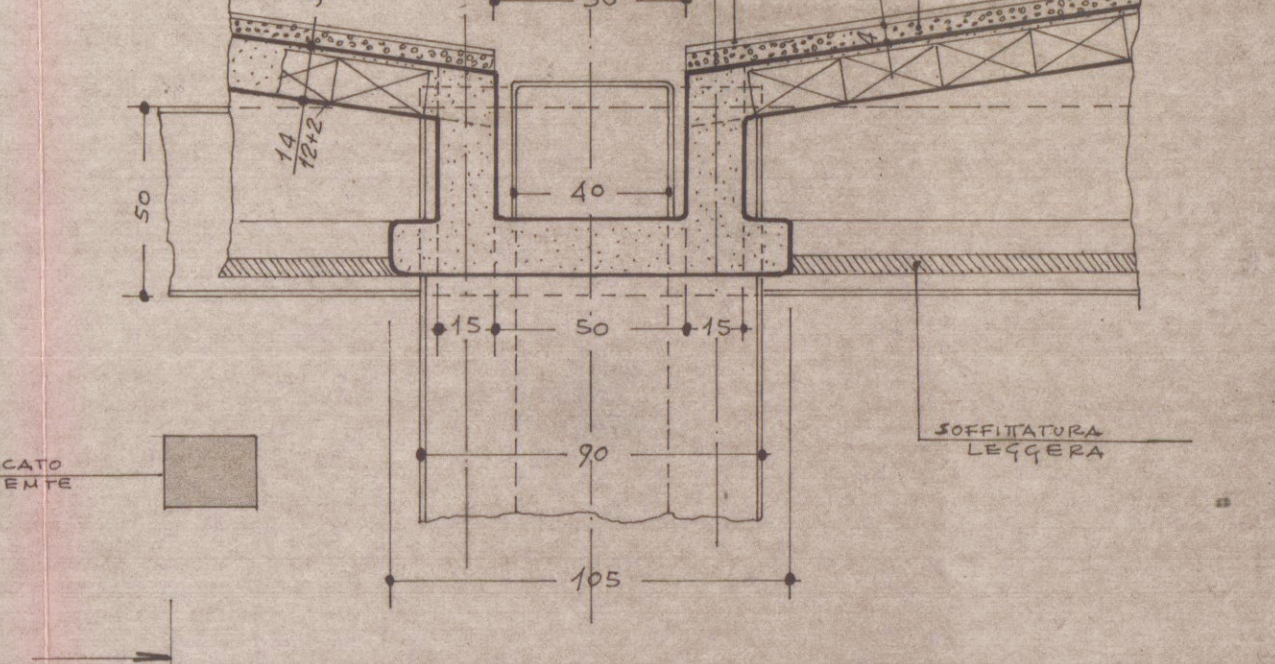

PARTICOLARE DEL TETTO