

VARIANTE

VIA COMANO

SOSPESO

PROGETTO: COMPLESSO RESIDENZIALE


PROGETTISTA: DOTT. ING. A. DAZZI

DOTT. ING. A. DAZZI
M. BONDI L. CARRARA


PROPRIETÀ: S.p.A. PARADISO

LAVORO: PROSPETTI E SEZIONI


Scds-18100

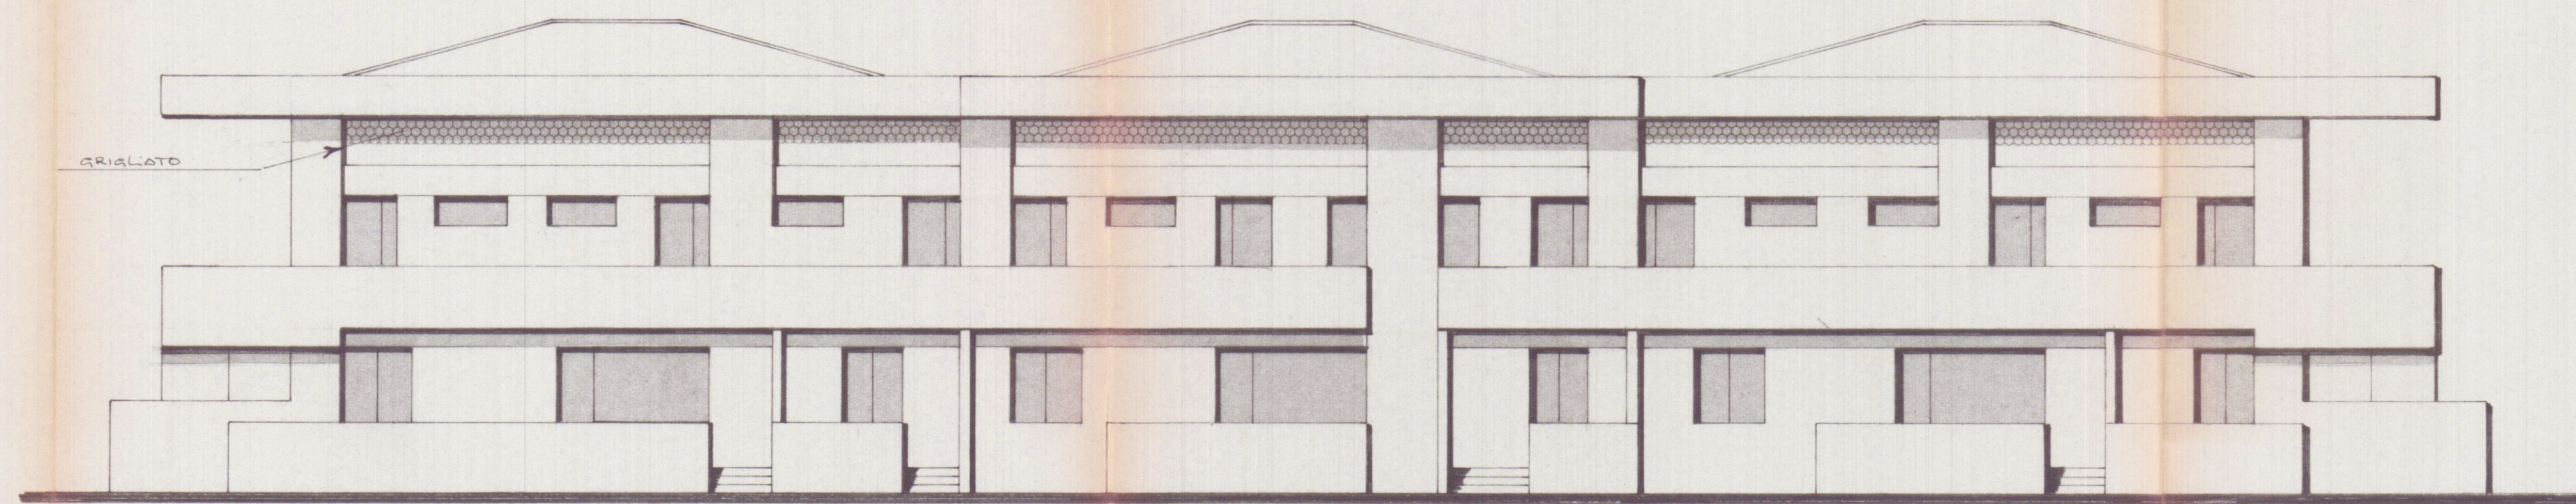 $T\Delta V_0$ 


PROSPETTO NORD

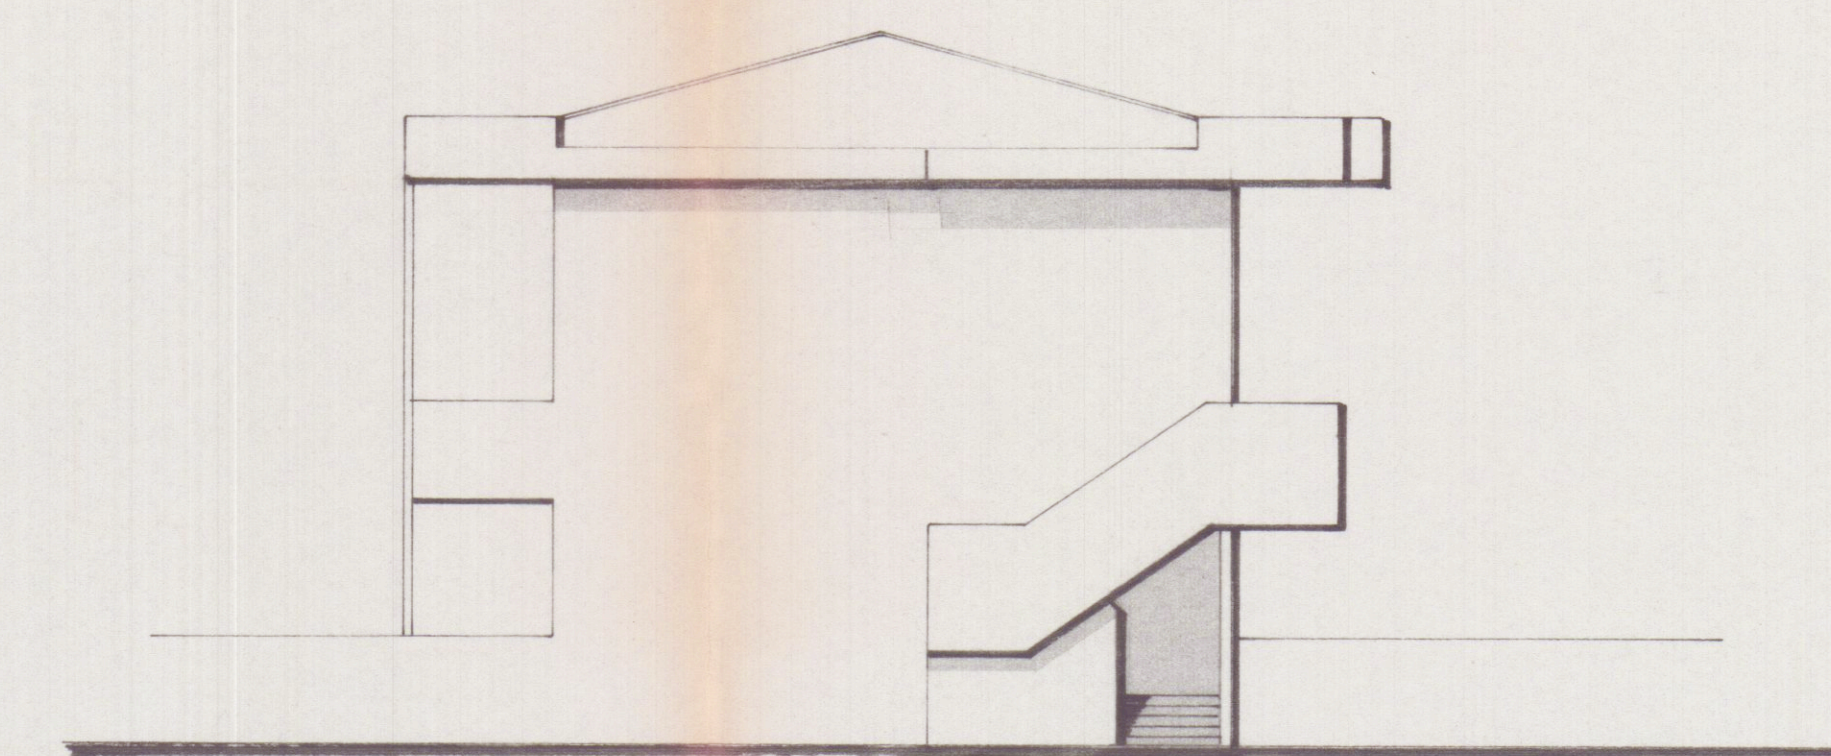


PROSPETTO EST

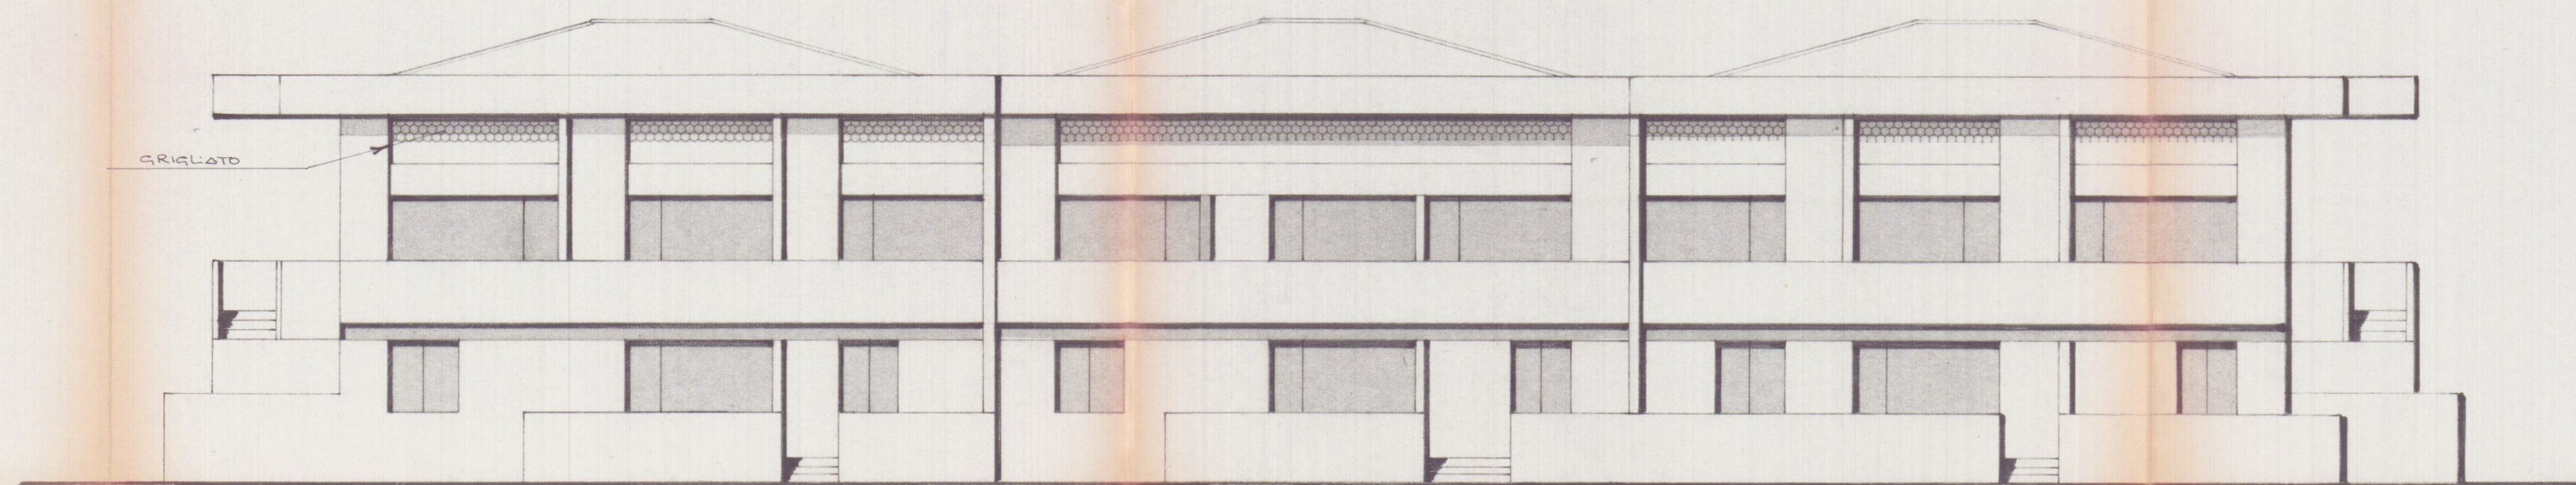


PROSPETTO SUD

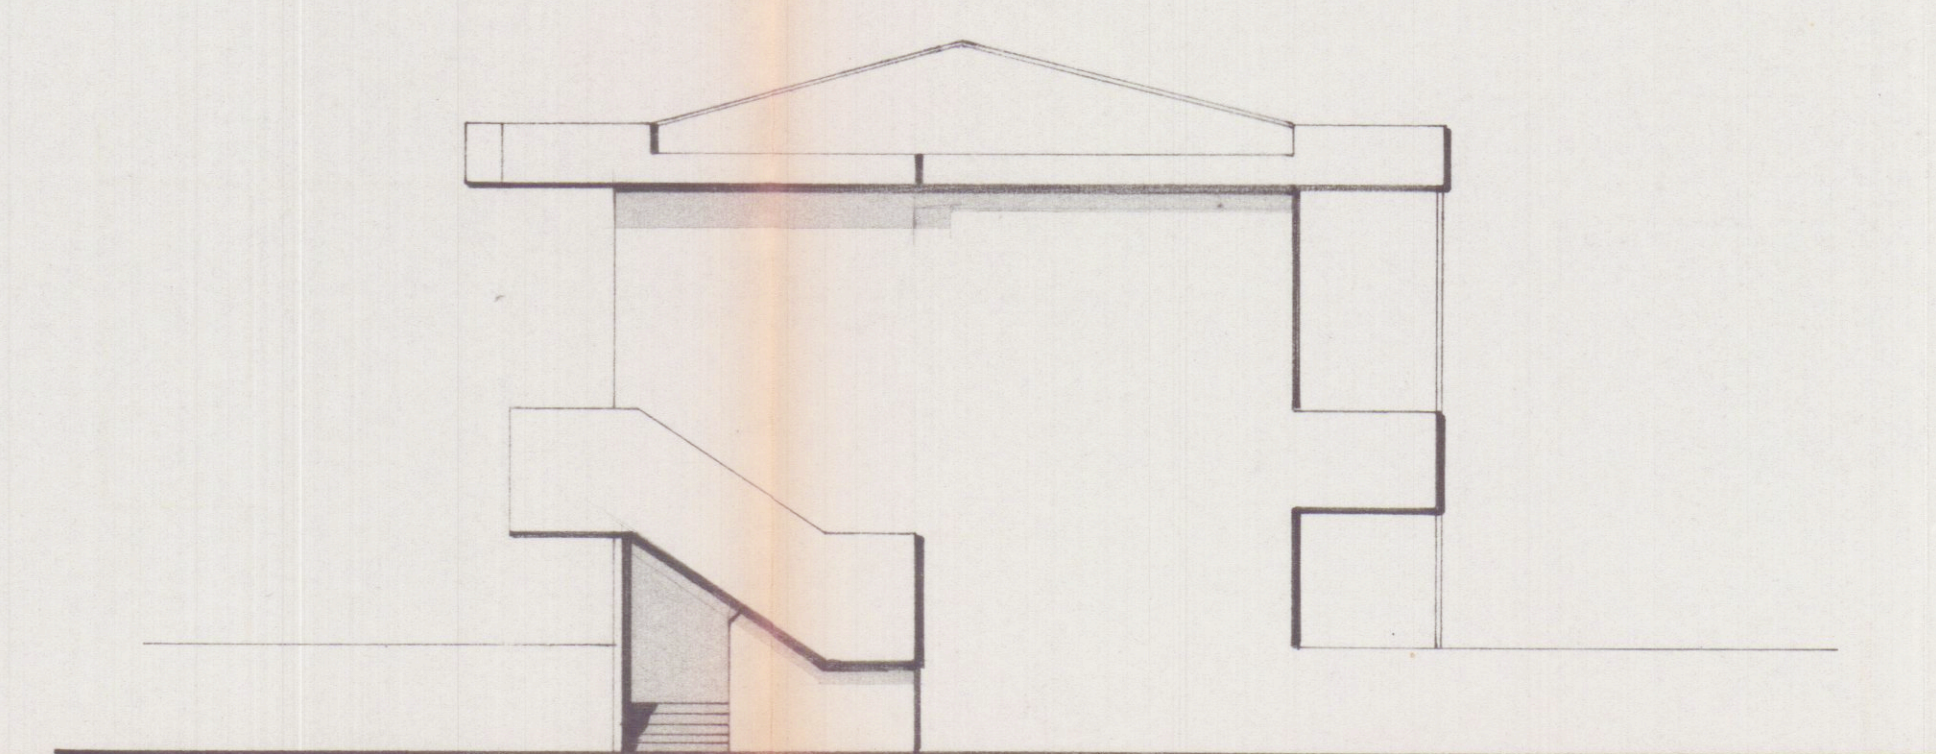

PROSPETTO OVEST

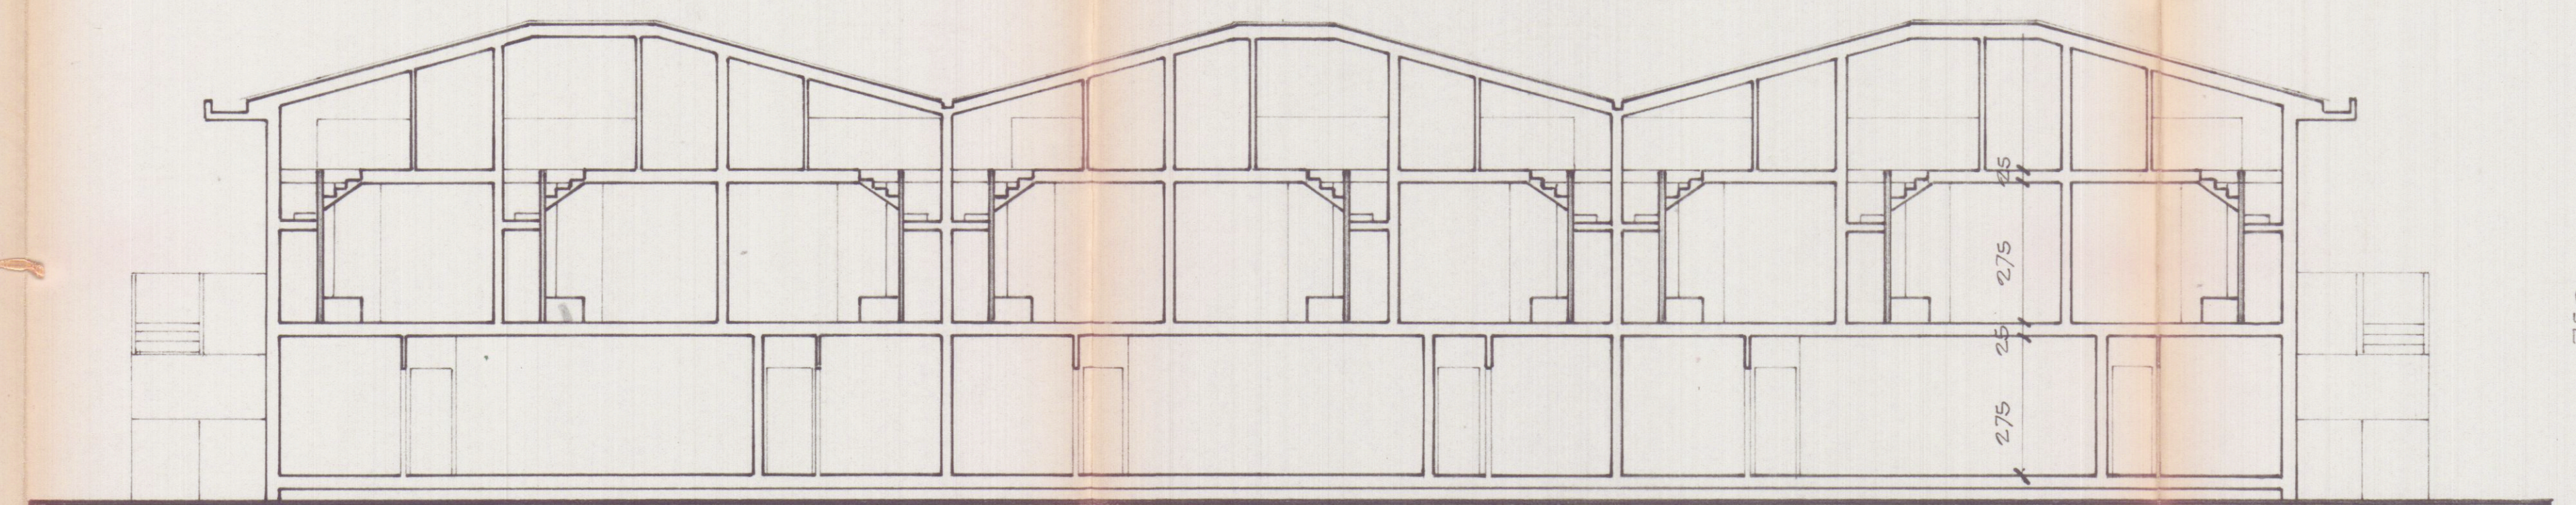

SEZIONE LONGITUDINALE

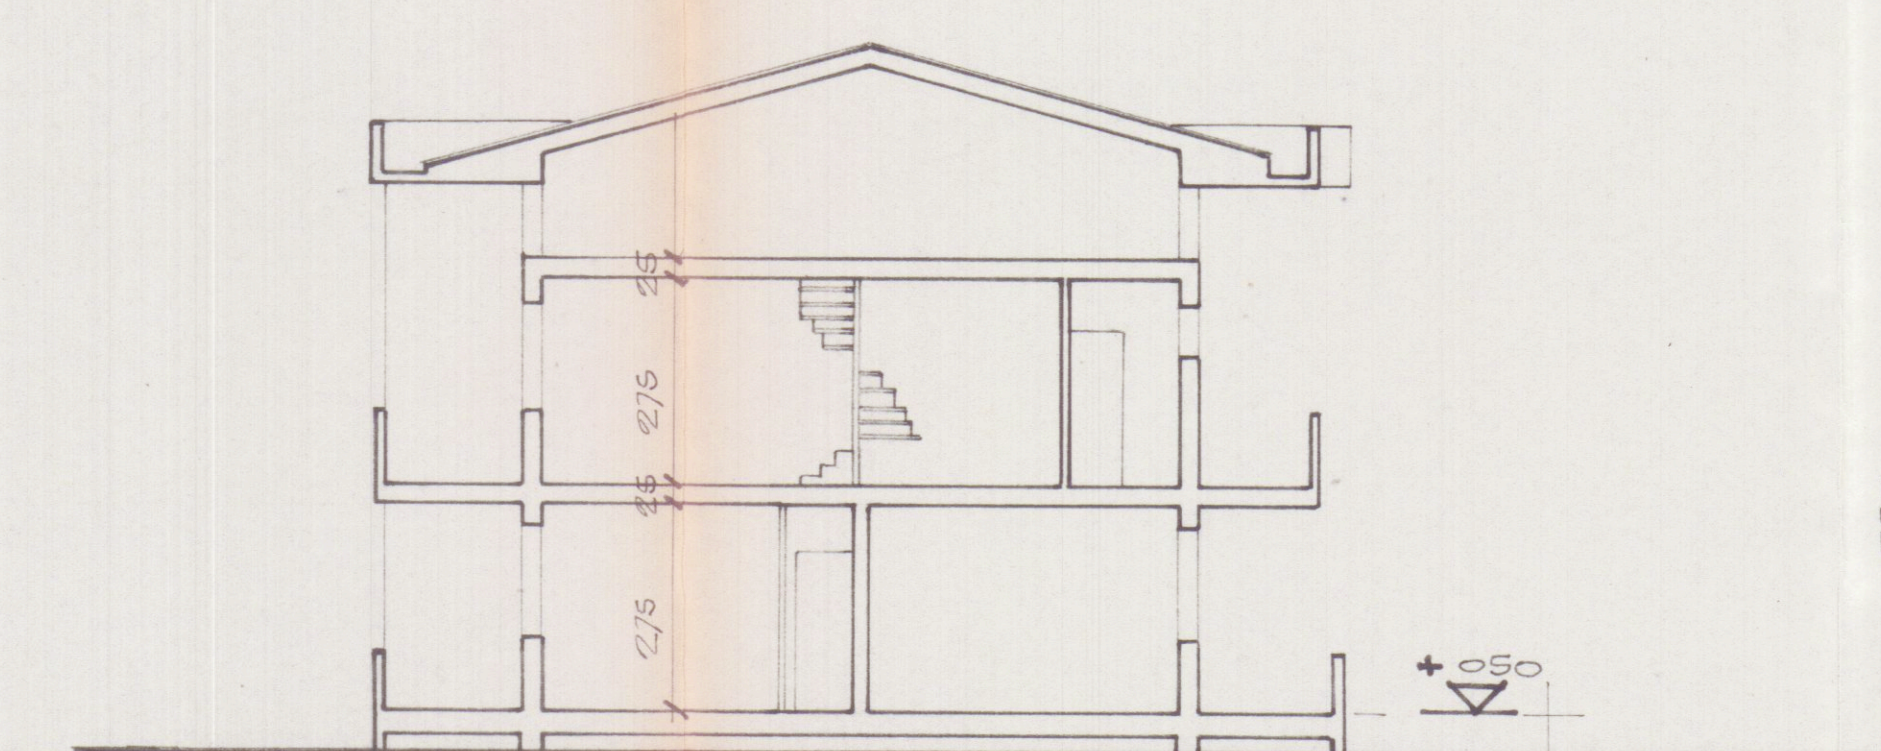

SEZIONE TRASVERSALE