

VARIANTI AL PROGETTO DI MODIFICA ALLA COPERTURA

NEL FABBRICATO SITO IN VIA MOSTACECOLA

AVENZA

PROPRIETÀ: DALAGI ALI/ANDRO E LOLLI MARILDE



APPROVATO
CONTROLLATO
IL TECNICO
17 MAR 1977
Ture

VARIANTE AL PROGETTO
Approvato dal Sindaco alle condizioni
indicate nel permesso di costruzione
n° 1724 del 12/3/77
licenza edilizia del 12/3/77
L'ING. CAPO
Muri




IL COMANDANTE PROVINCIALE
(Dr. Ing. M. Gianni)


foglio 75

LEZ. A


IL PROGETTISTA:
ARCHITETTI LUCIO
GRANAI
N° 530
CRANAI

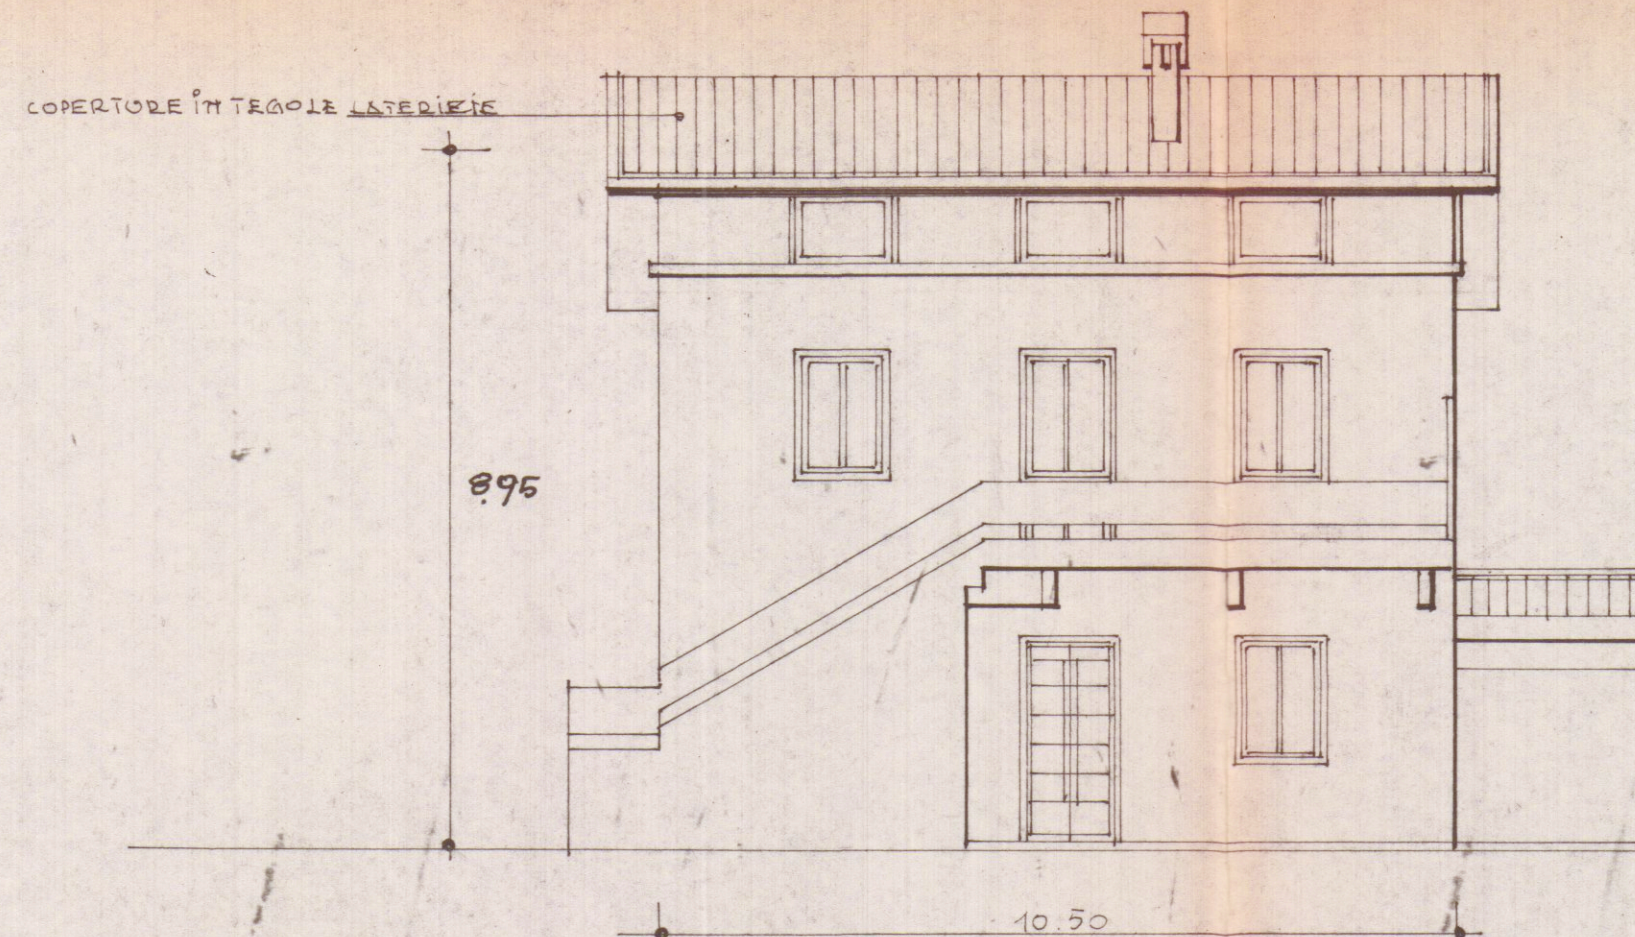


PROSPETTO SUD

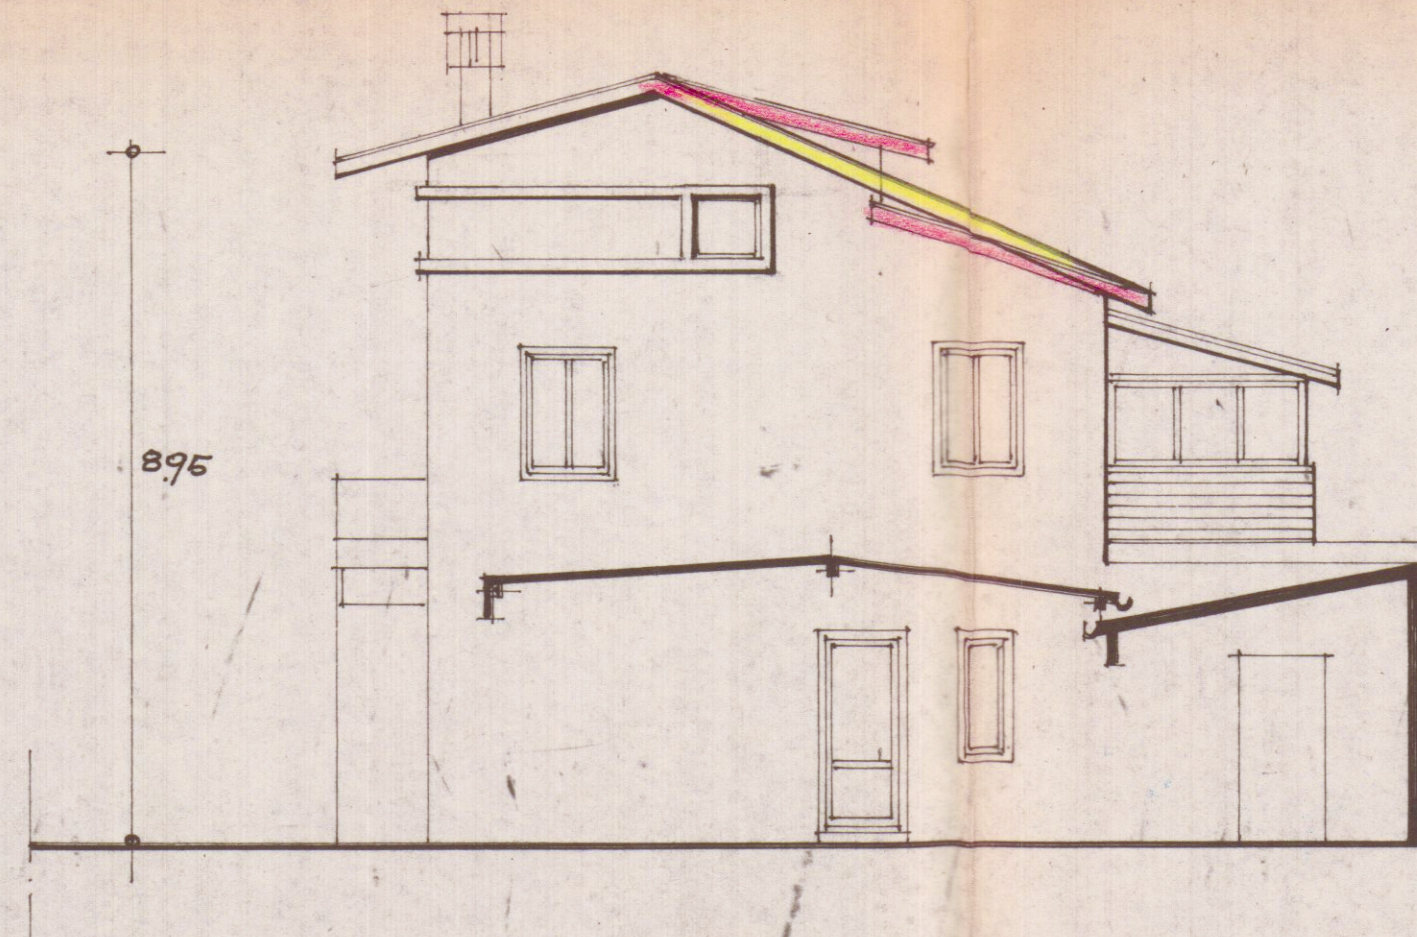


PROSPETTO EST

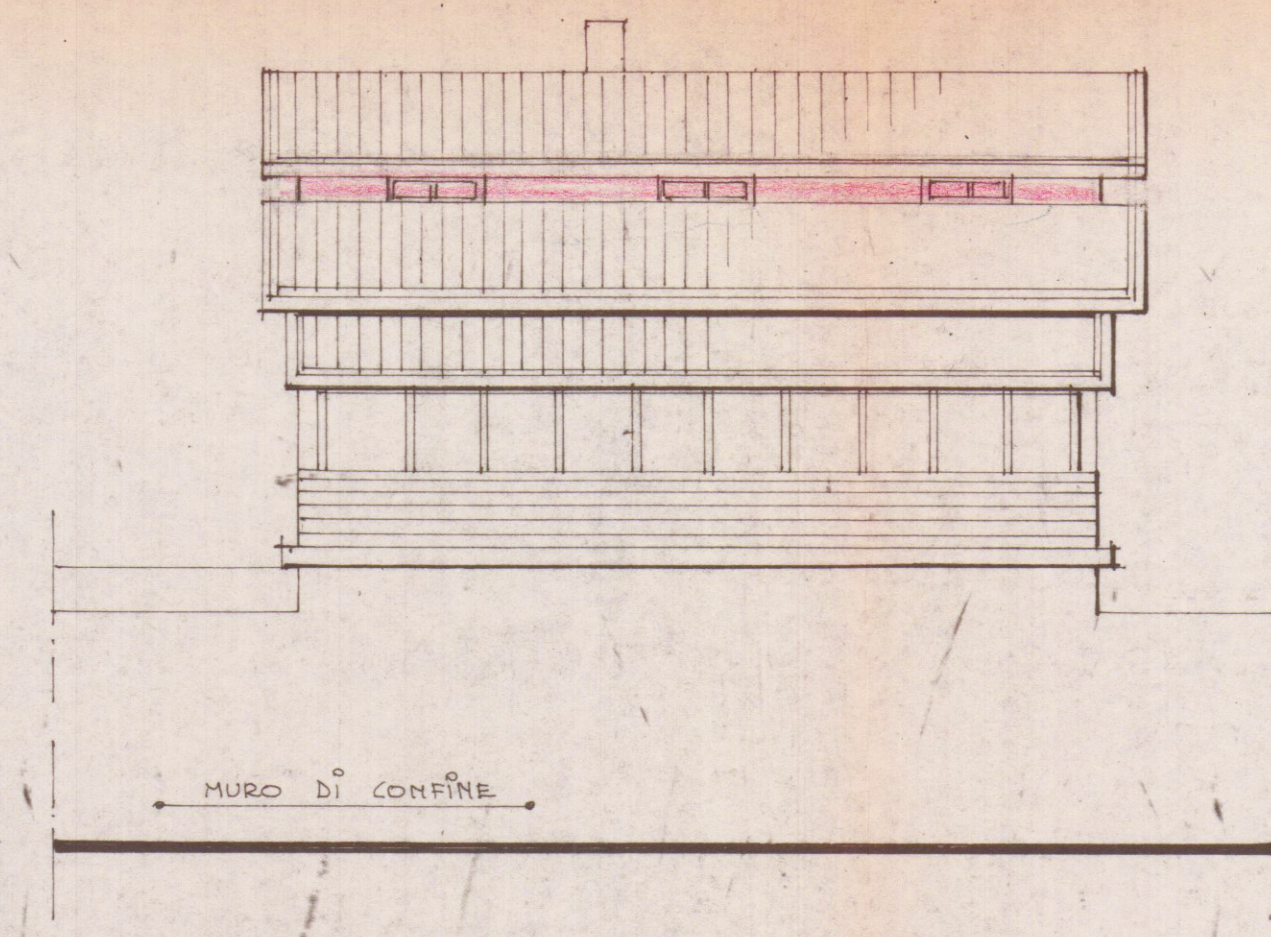


PROSPETTO NORD

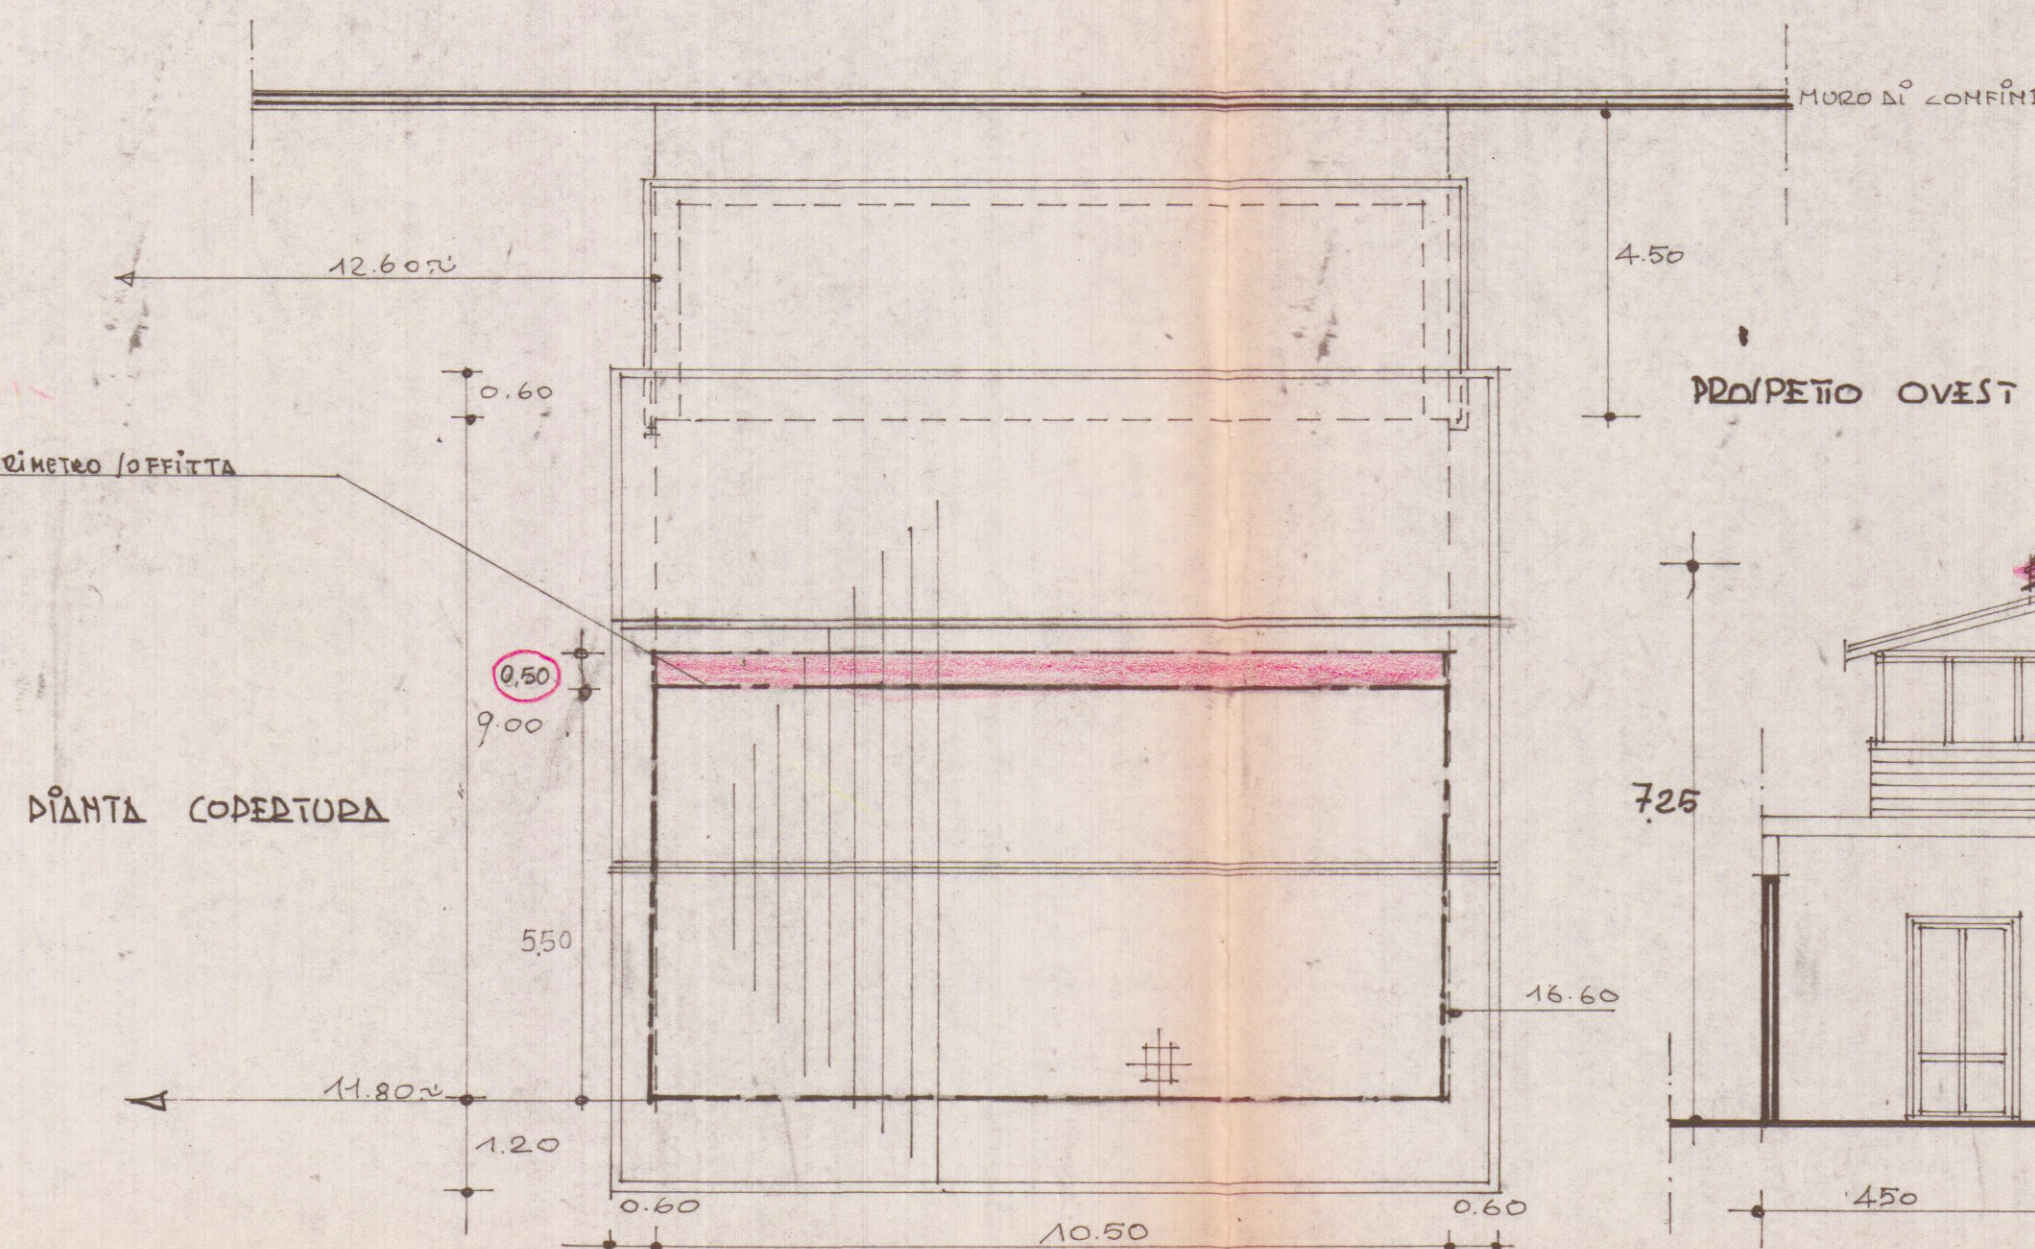

PIANA COPERTURA

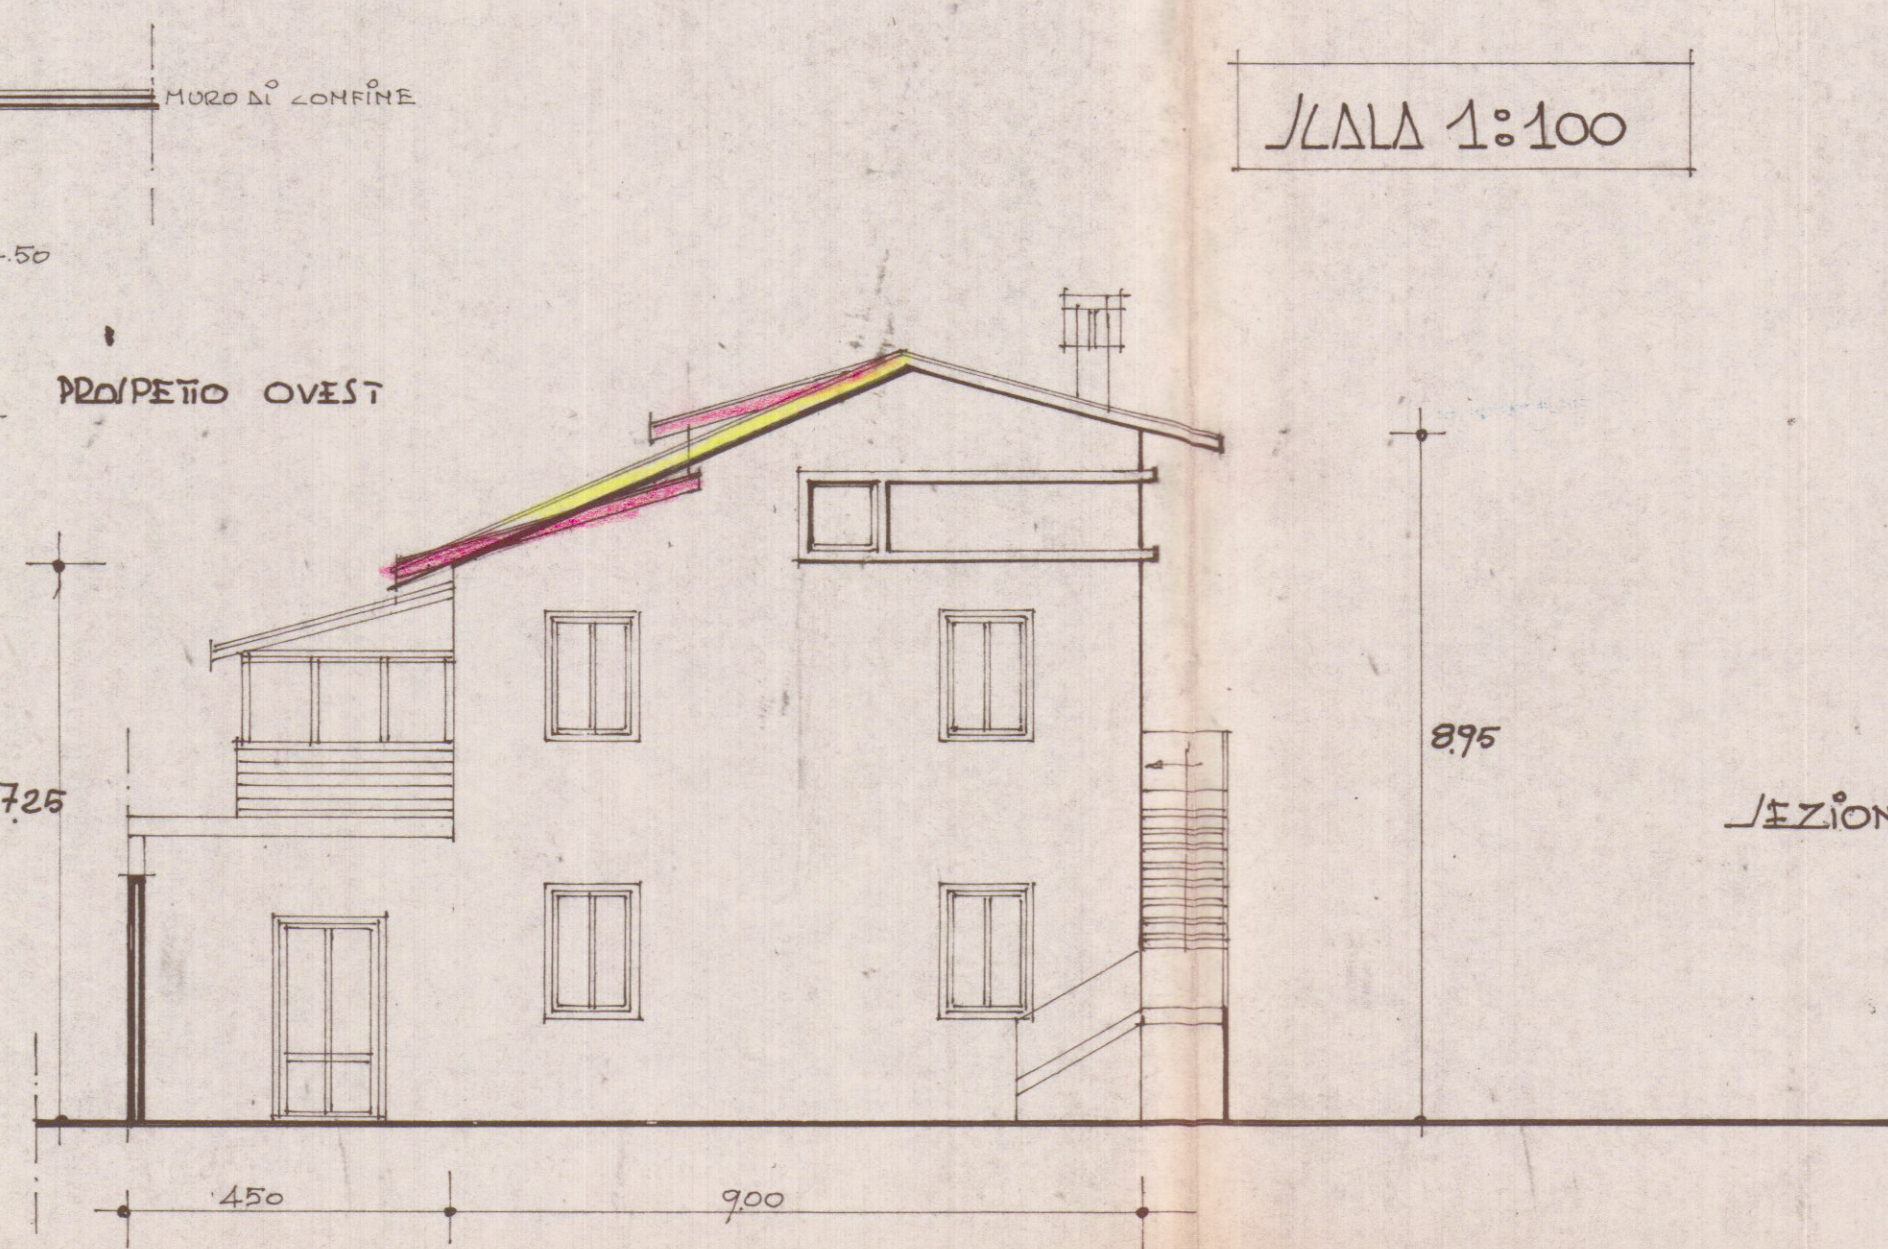

PROSPETTO OVEST

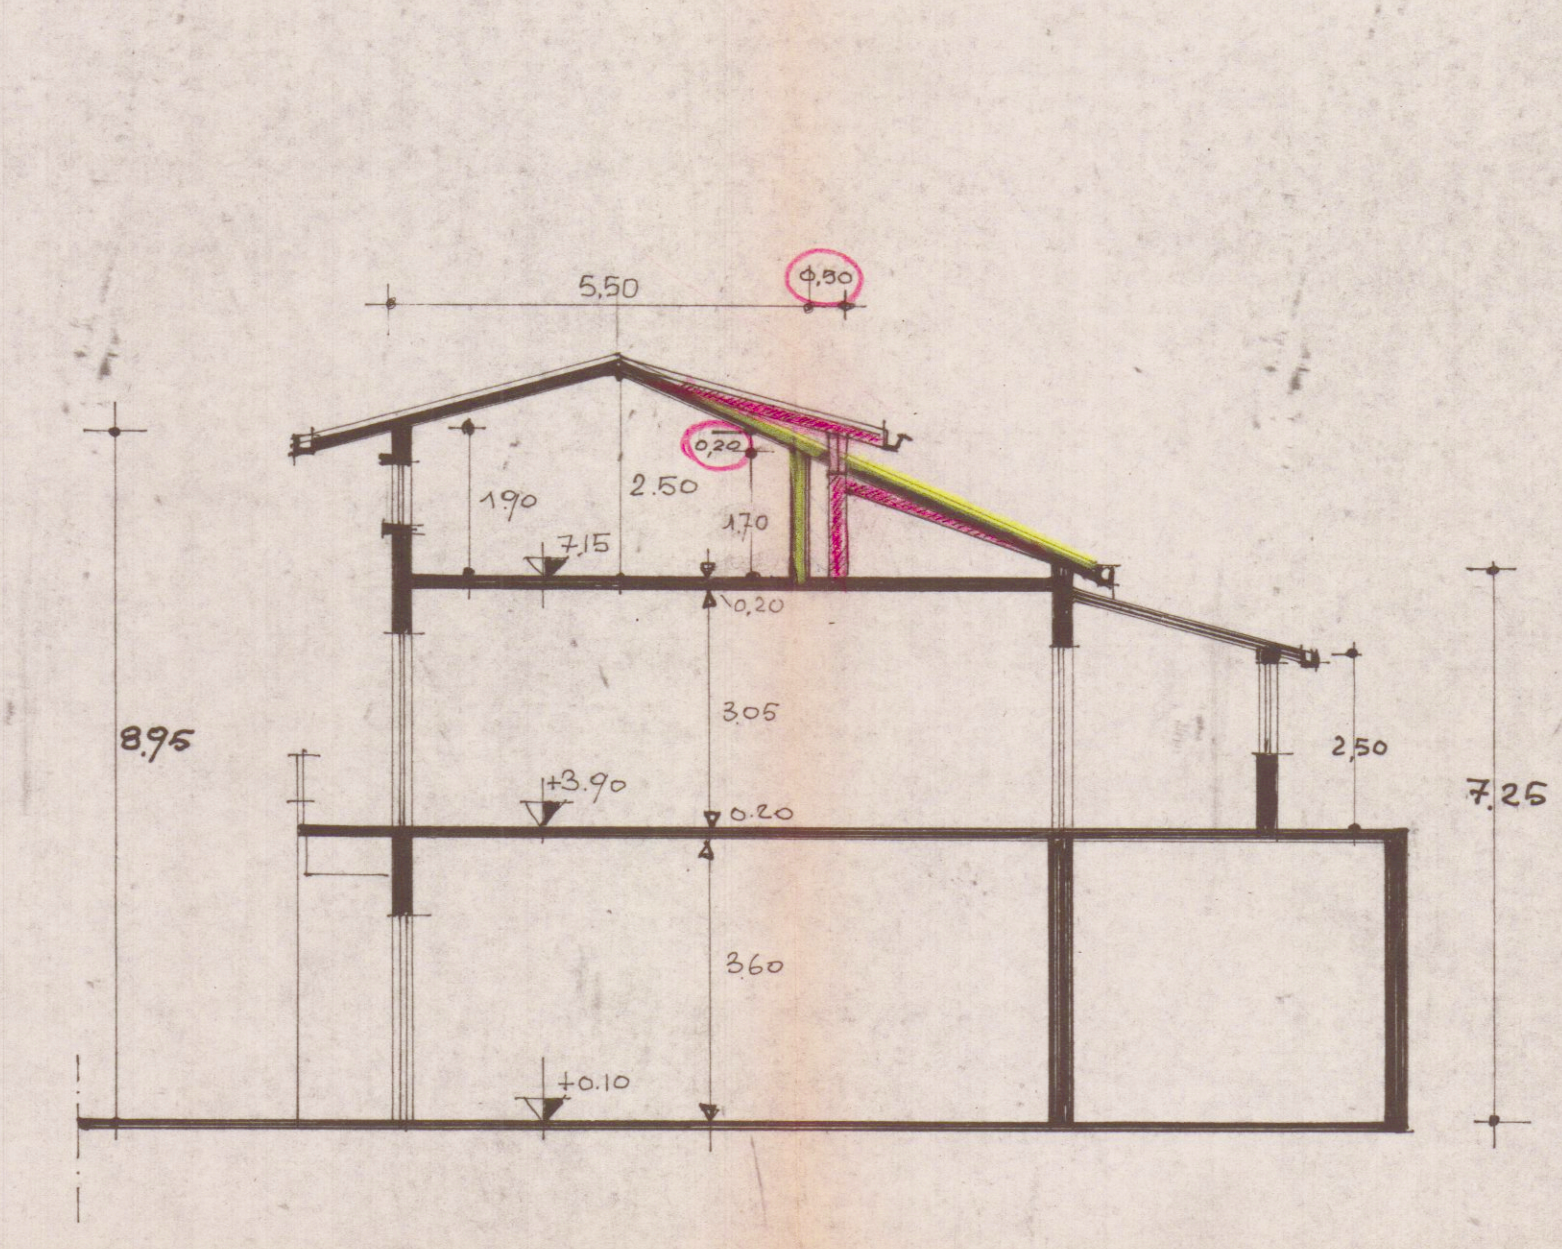

SEZIONE