


STUDIO ING. PISANELLI RICCARDO		TAVOLA N.
Via Aronte, 7 - 54033 CARRARA (tel. 0585/74339)		3
Cod. Fisc. PSN RCR 55S22 B832P - P. IVA 0026323 045 0		
OPERA	COMUNE	
OPERE DI CONTENIMENTO DELLE TERRE OPERE DI FONDAZIONE PER MACCHINARI NUOVA LINEA DI ALIMENTAZIONE "ATTILA" IN LOC. "LA PIASTRA" TORANO DI CARRARA	CARRARA	
	FOGLIO	MAPPALE
	20	23-104
COMMITTENZA	DISEGNO N.	
	G.C.1	
	DATA	
	Febrbr. 97	
OGGETTO TAVOLA	MATERIALI	RAPPORTI
SEZIONI TRASVERSALI	Cl. R'bk >300 Acc. FeB 44K contr.	1:100

COPIA PER IL COMUNE




REGIONE TOSCANA
Ufficio del Genio Civile di Massa Carrara
Elaborato allegato alla denuncia presentata
ai sensi della Legge n. 64/1974 - L.R. n. 88/1982
e Legge n. 1086/1971 - Pratica S. n. 629
Massa, li 20 AGO. 1998


Sezione E-E

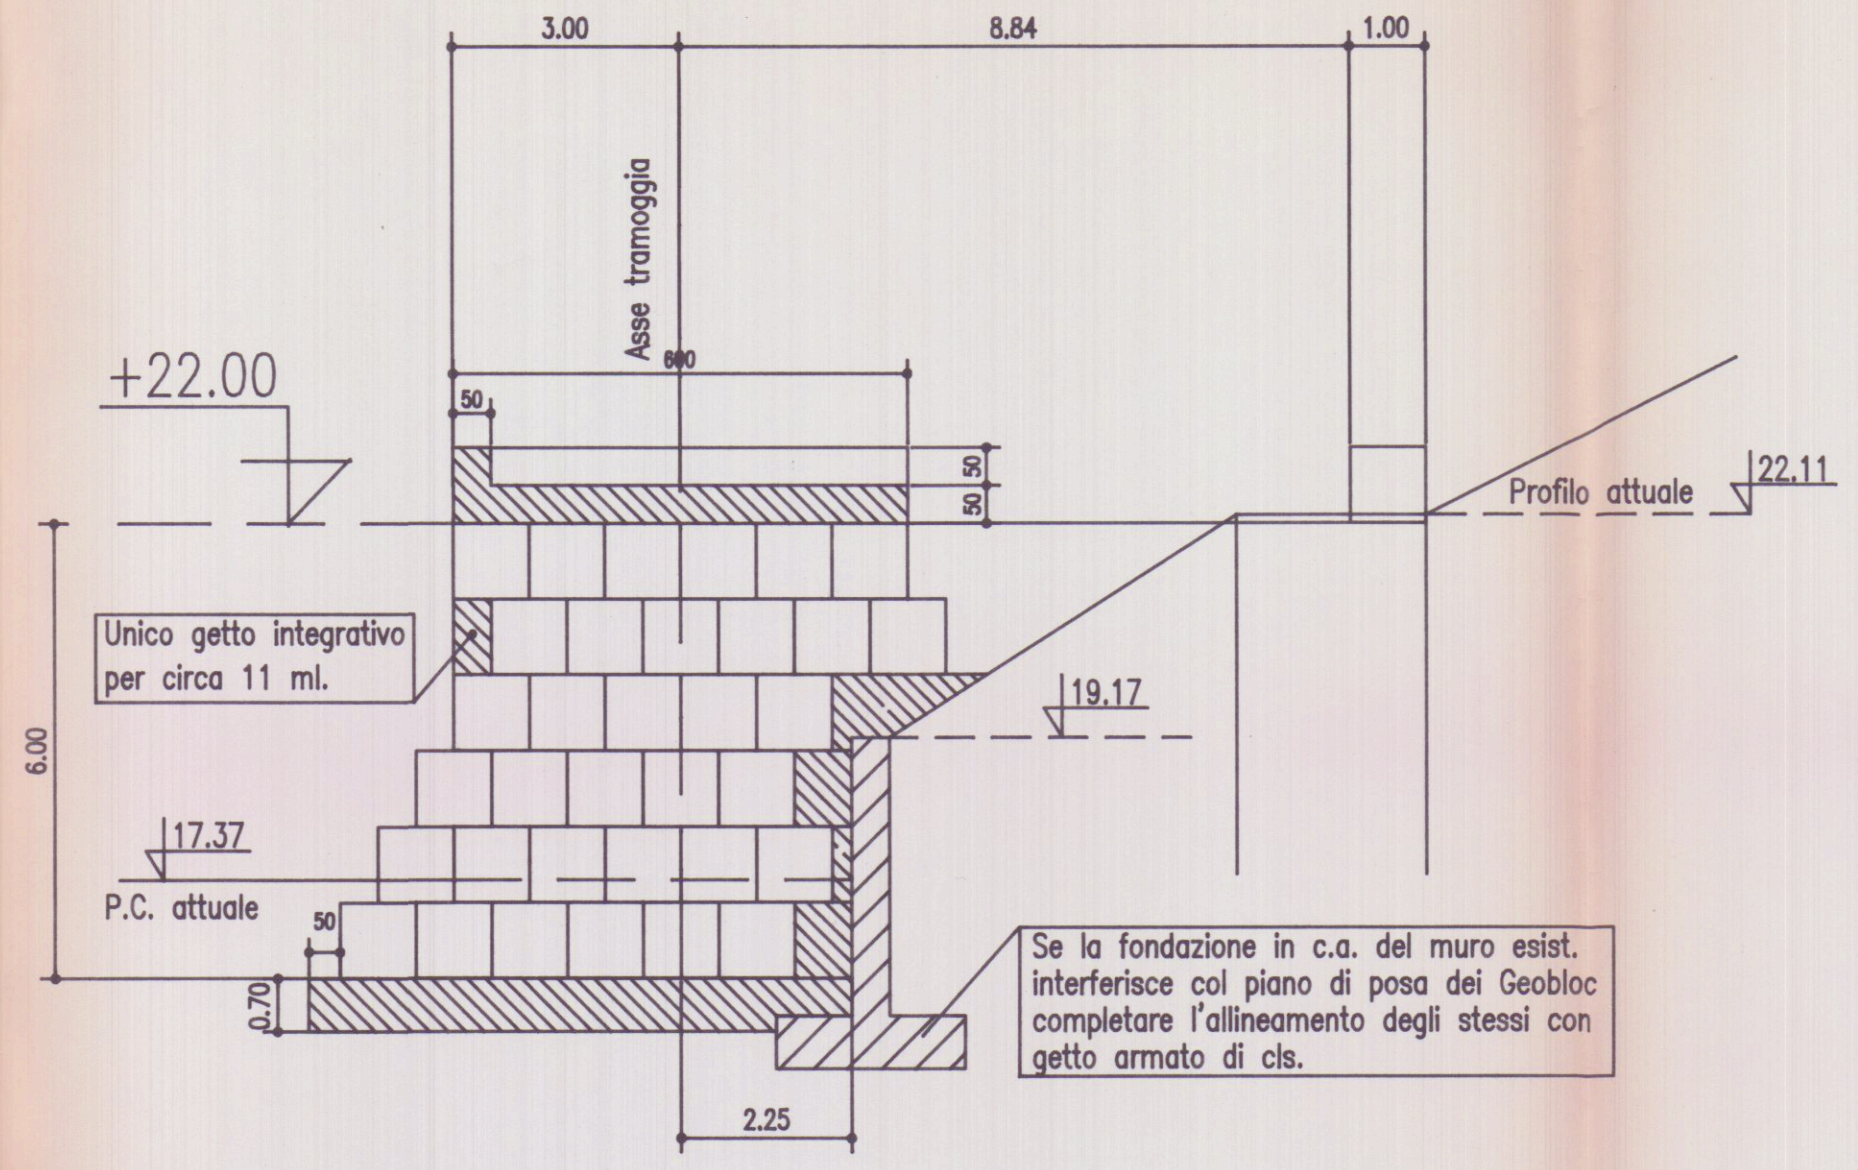


Sezione D-D

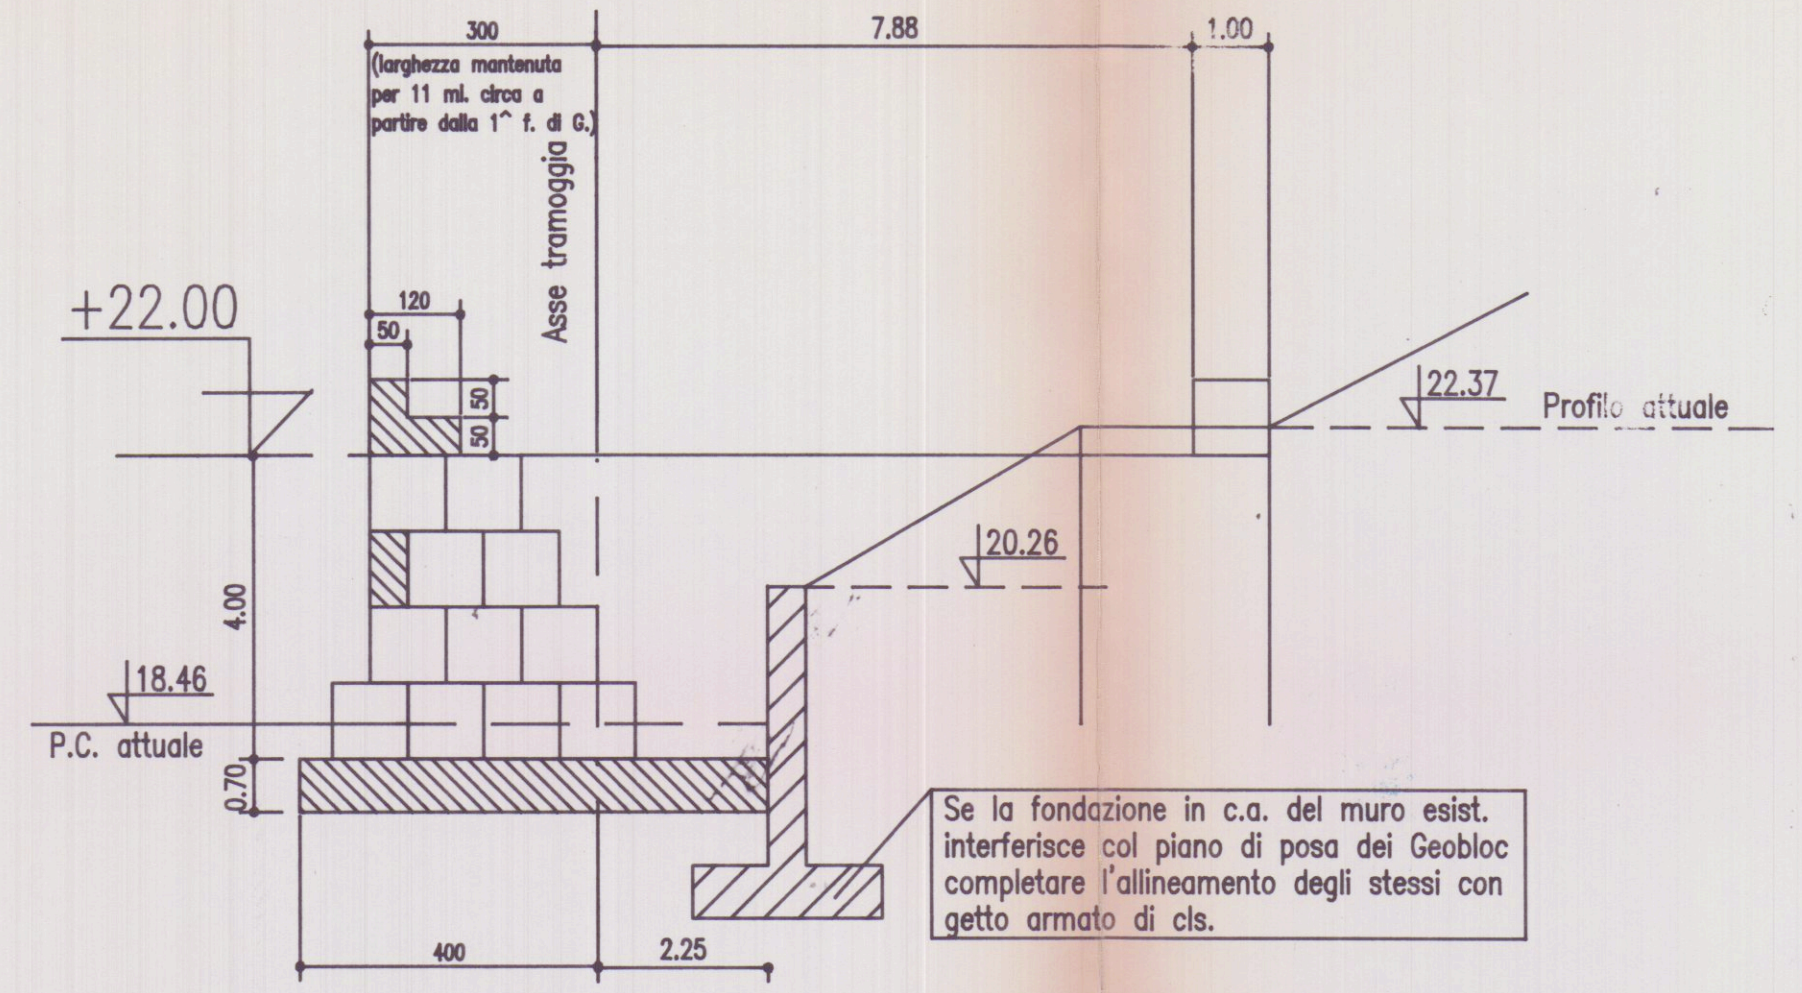

Sezione C-C

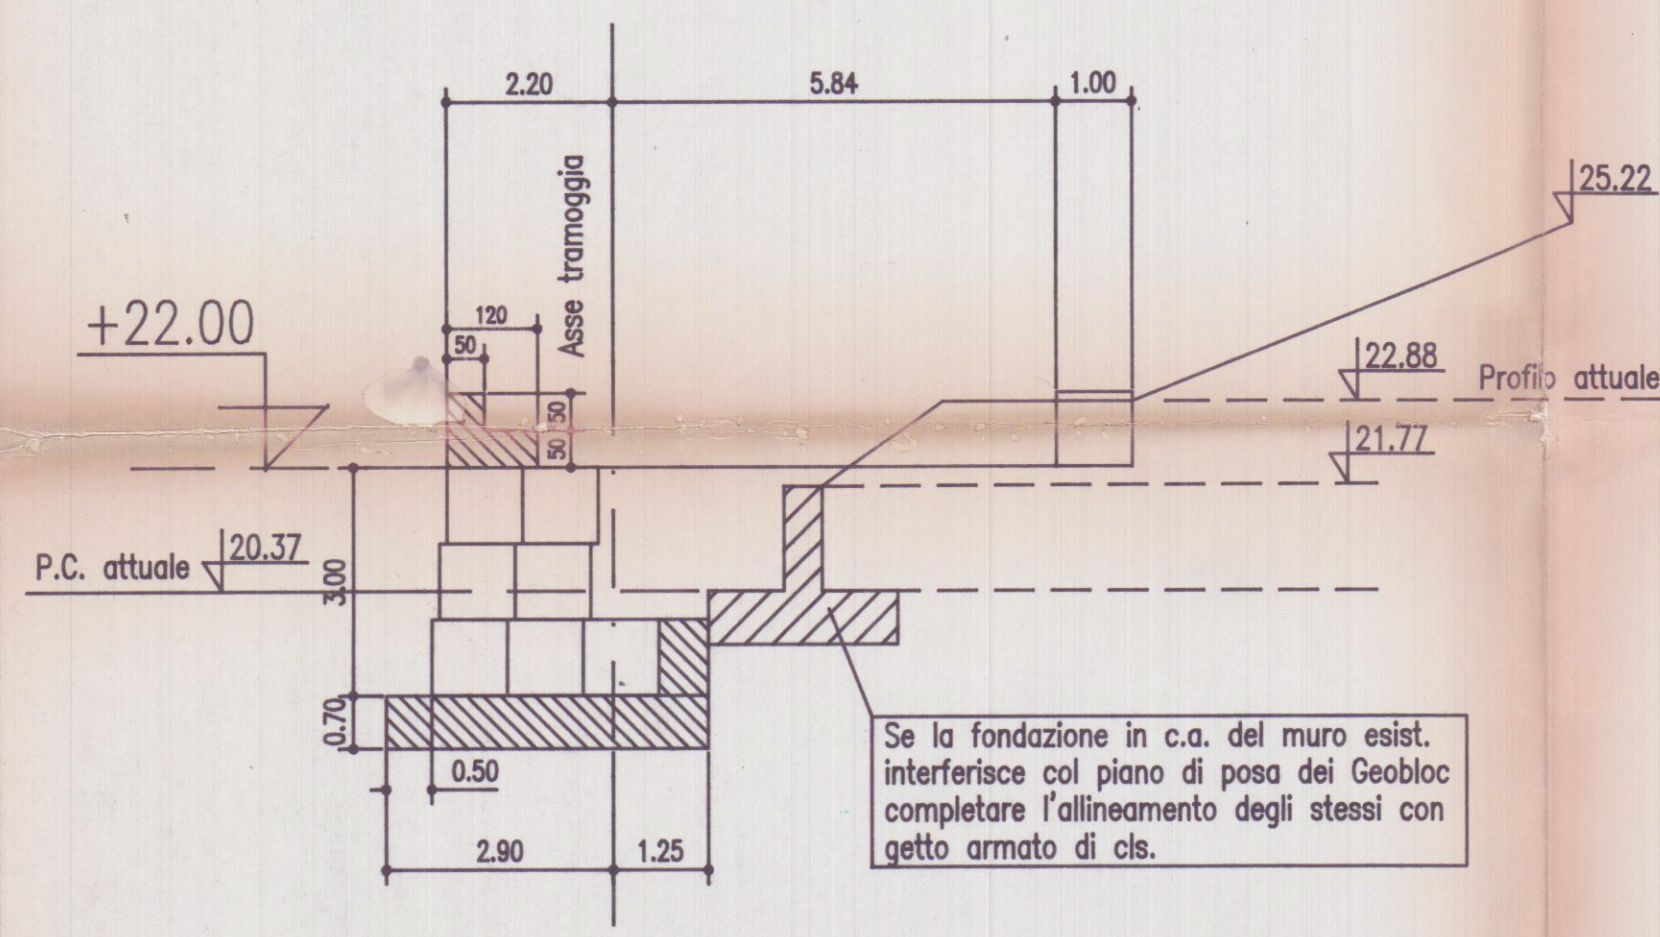

Sezione B-B

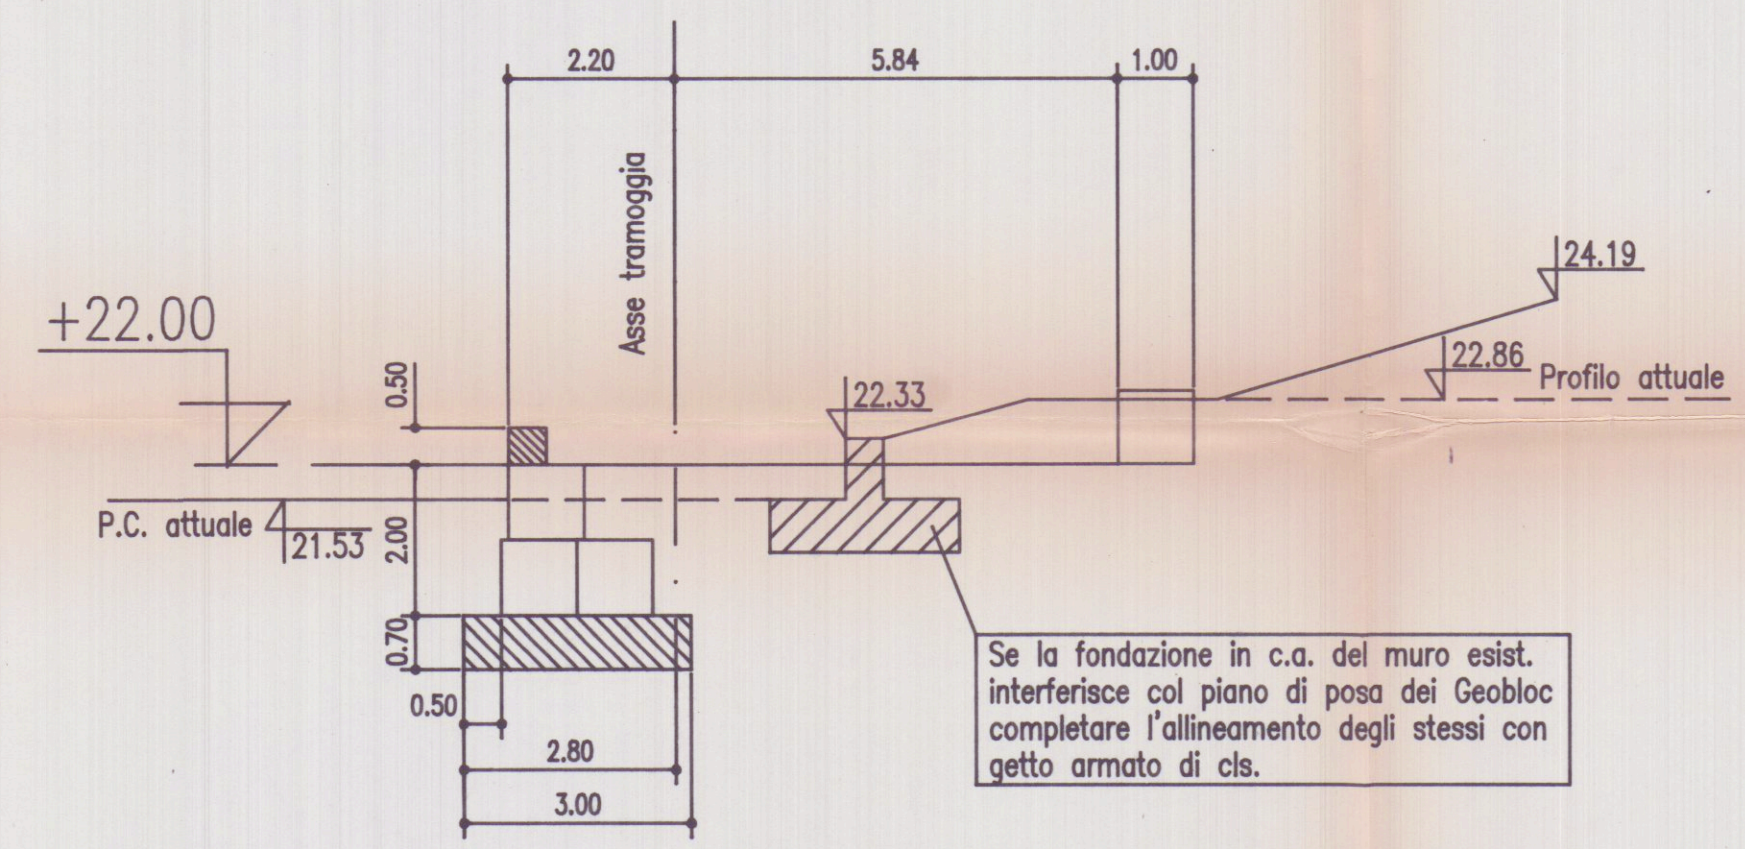

Sezione A-A

