

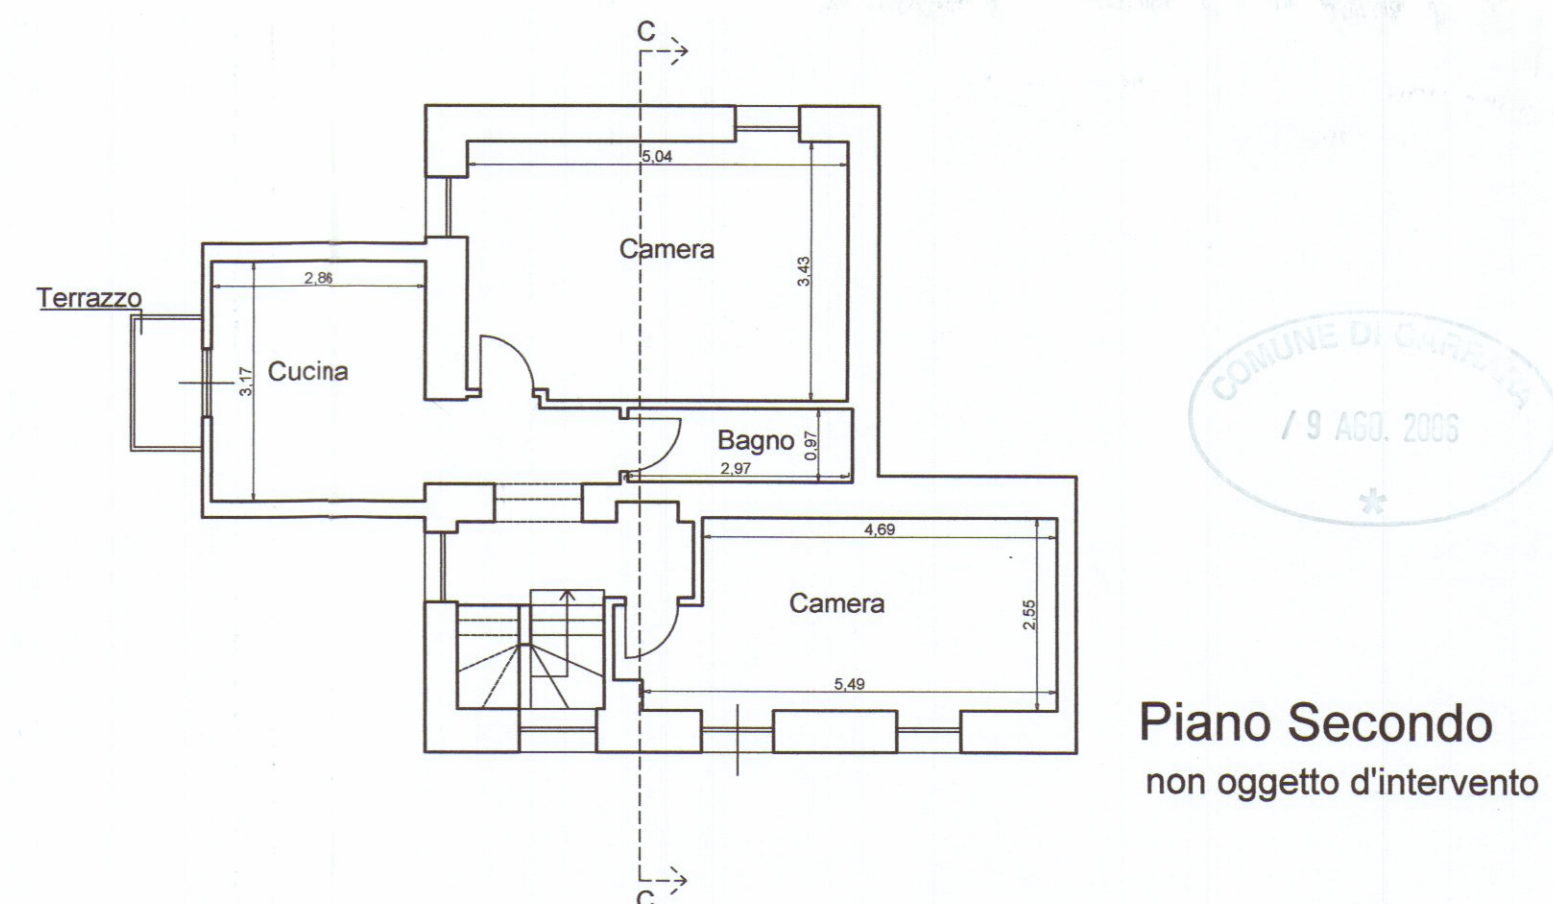
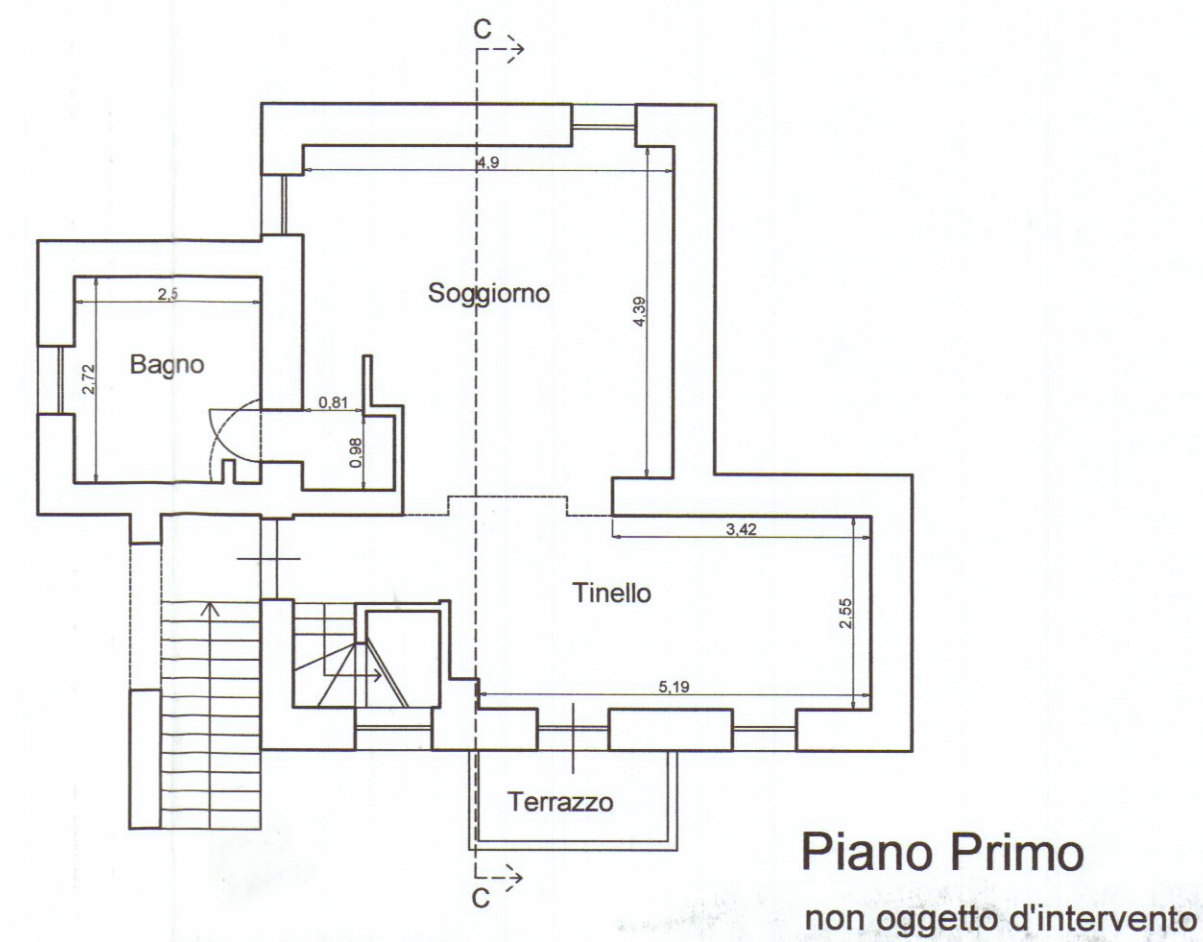
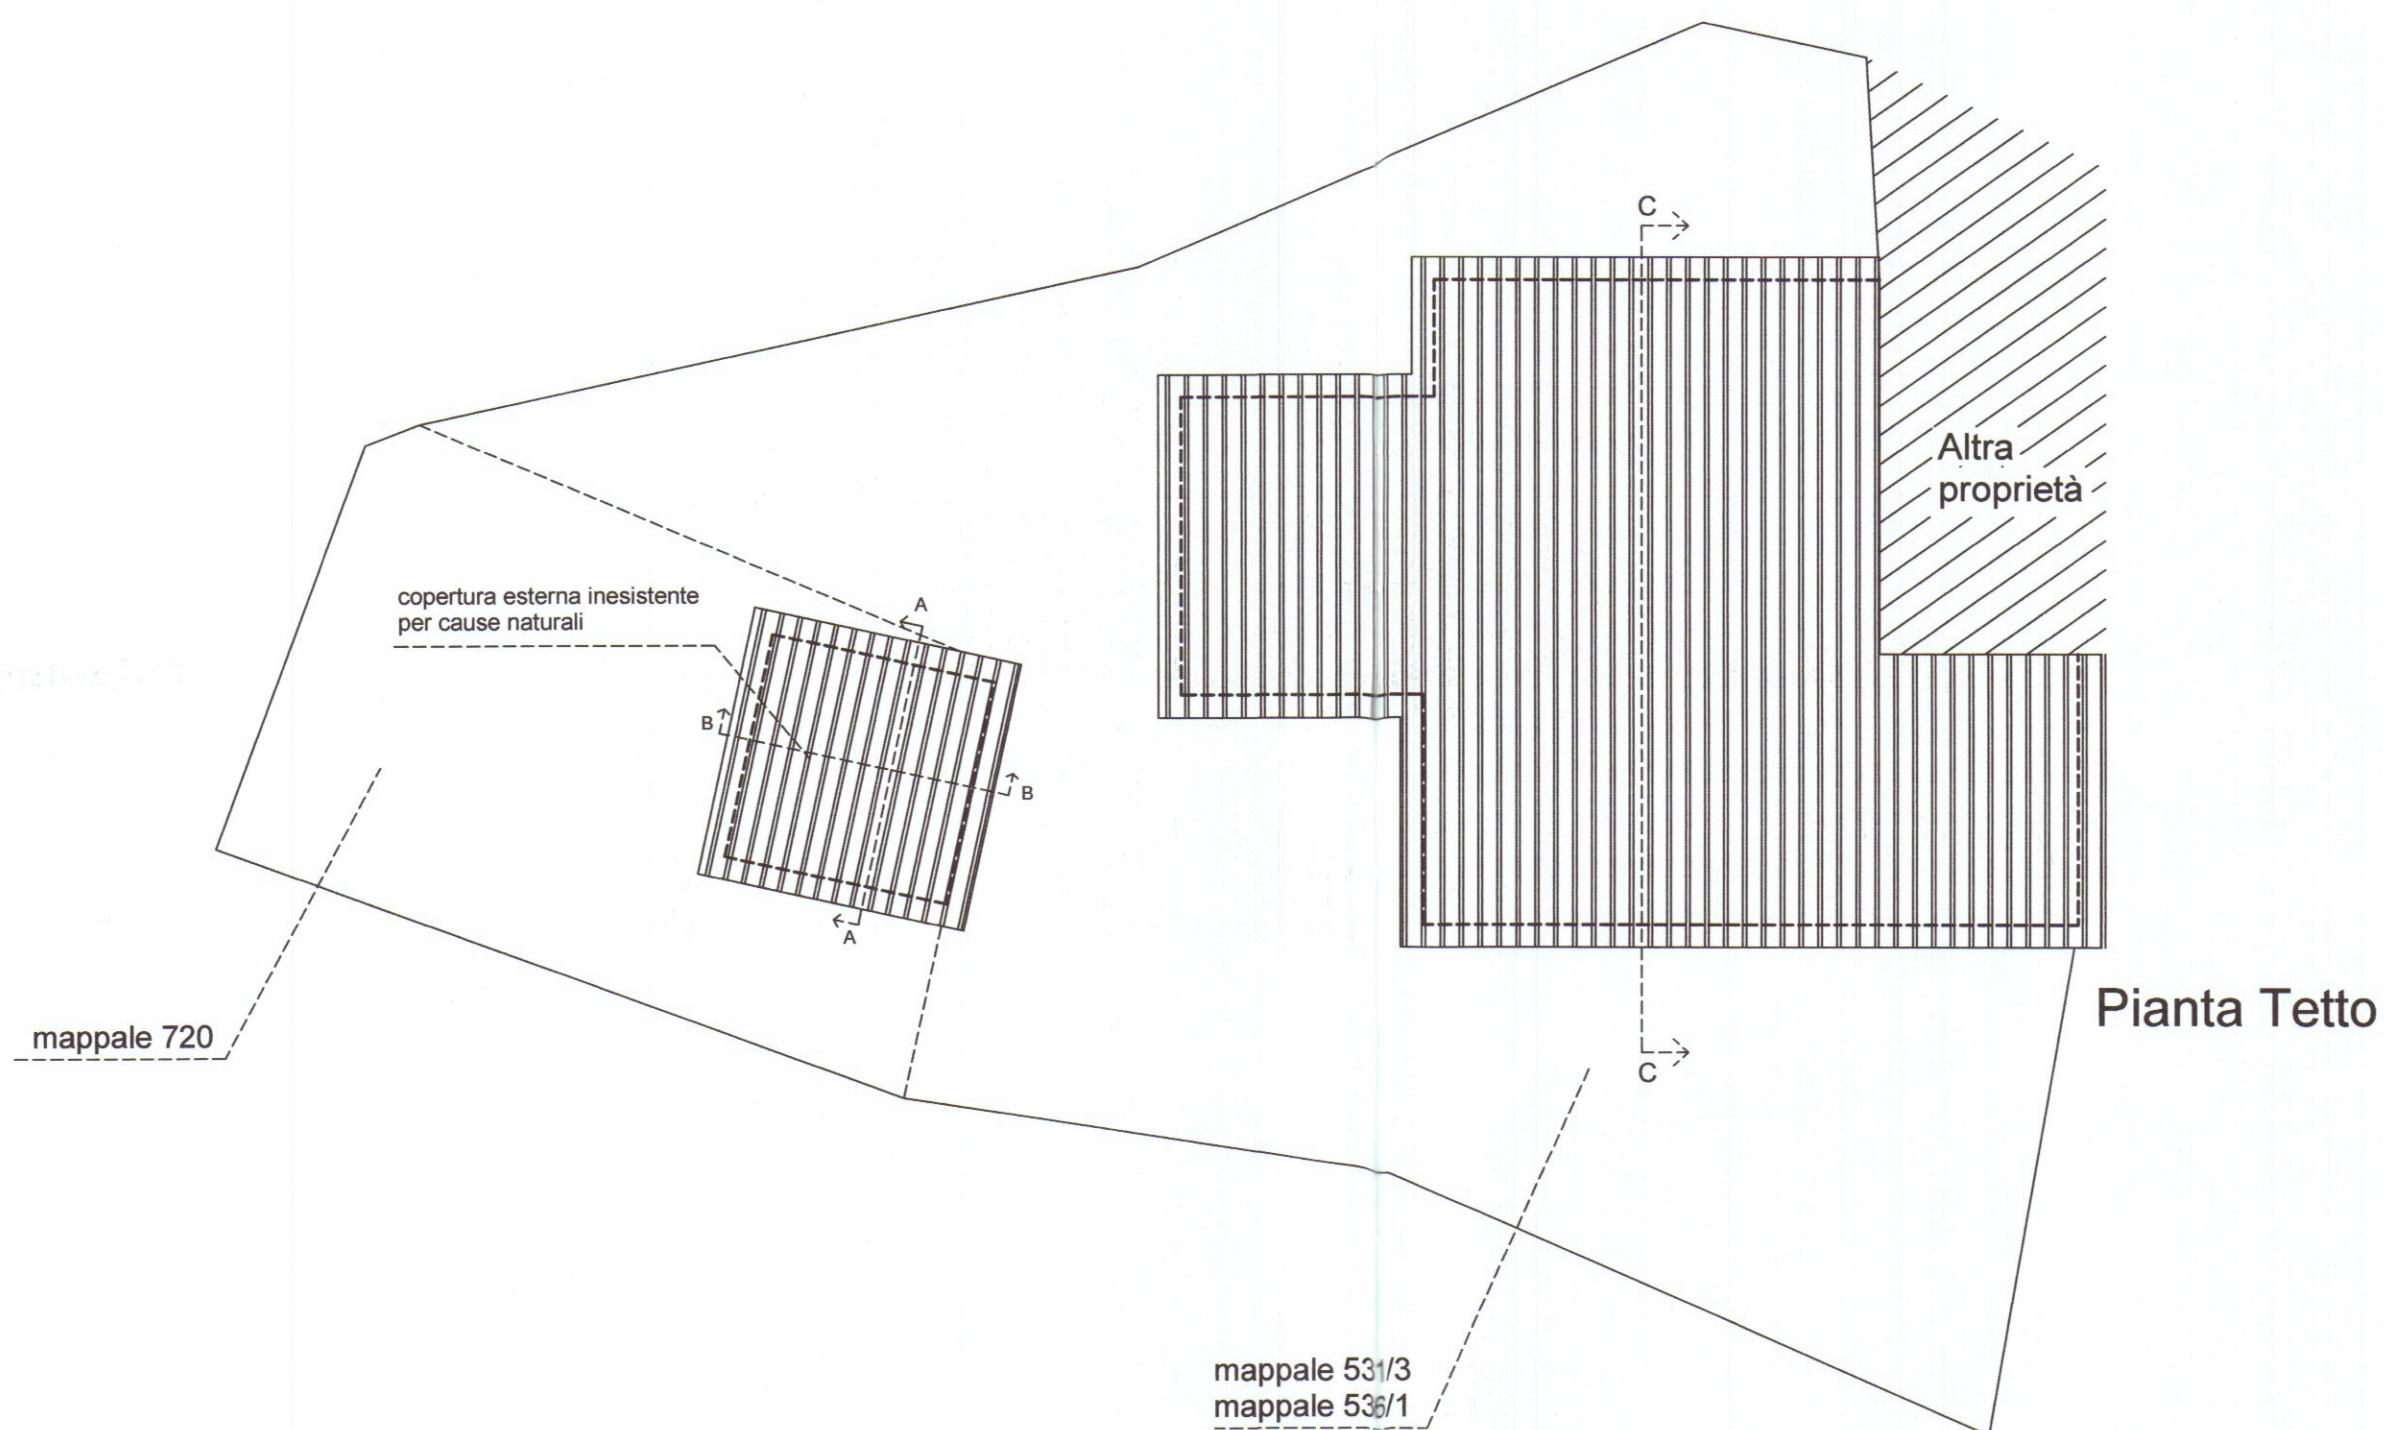


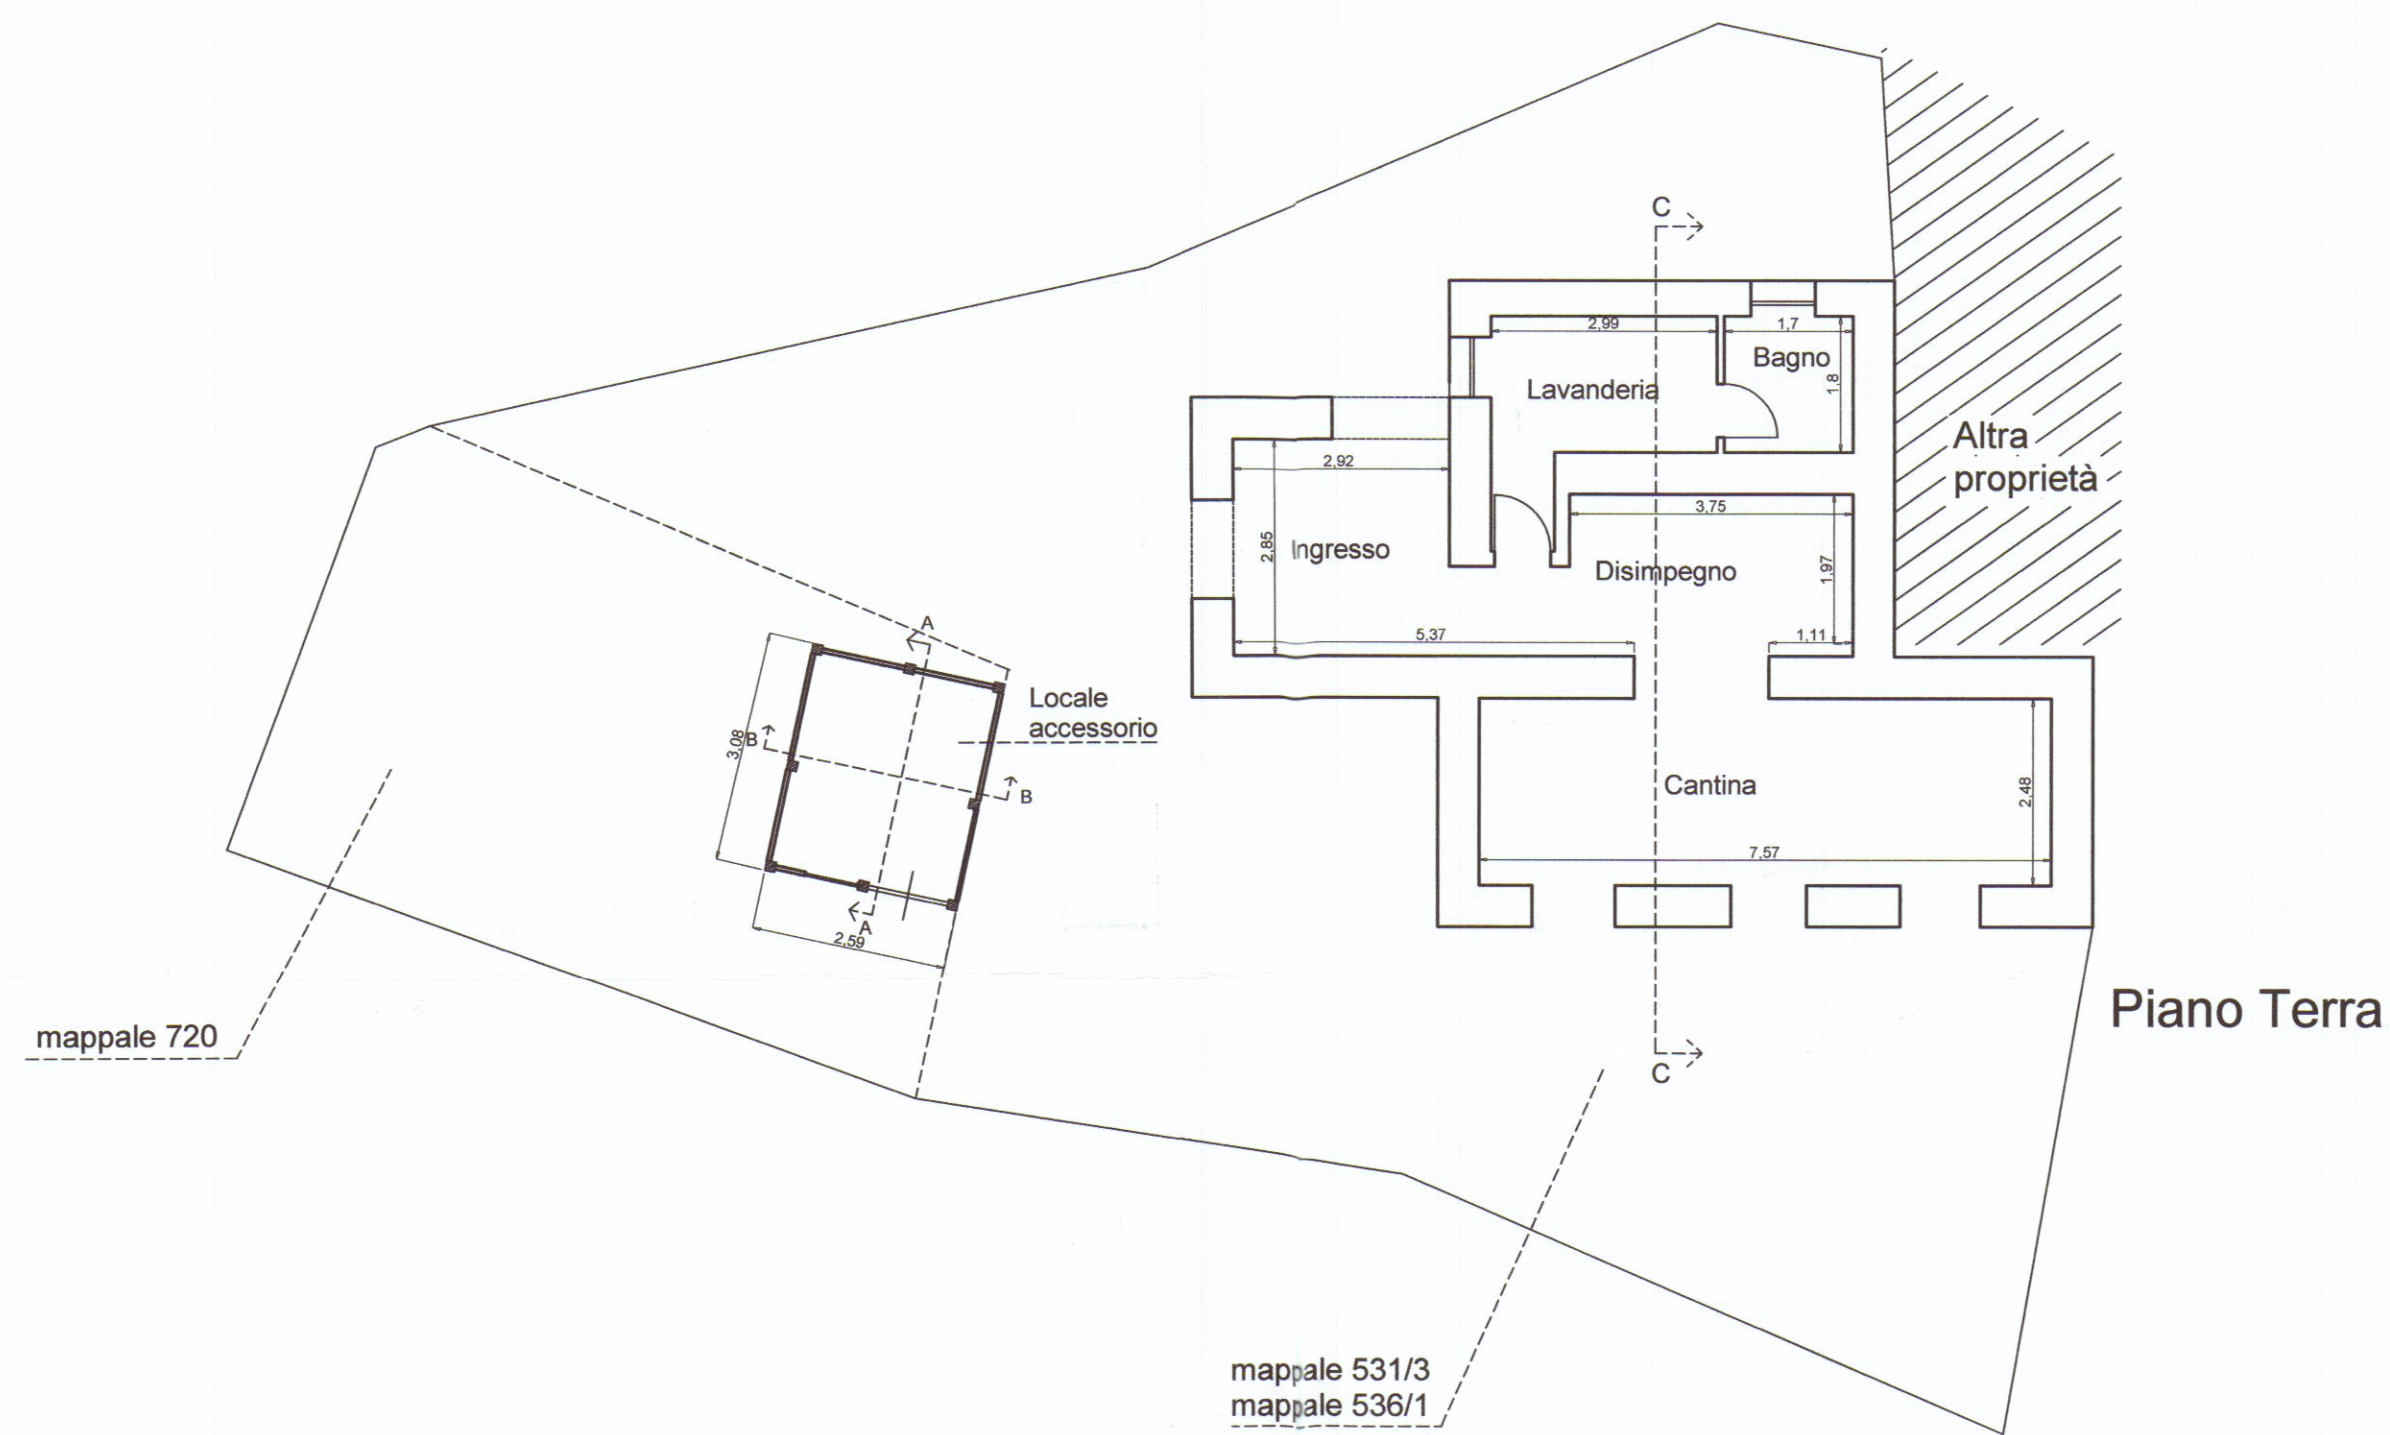

Orientamento

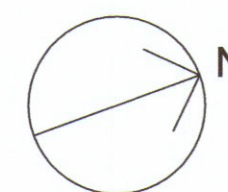

g.t.b. associati tonarelli e bergamini geometri
V.le da Verrazzano 11/bis - Carrara (ms) tel. 0585-785265

TAVOLA
1

COMUNE DI CARRARA

SCALA
1:100

OGGETTO
PLANIMETRIA DELL' IMMOBILE

STATO ATTUALE

DATA
07/2006

DESCRIZIONE
PIANTE

COMMITTENTE
SIG.FERRANDI GIANLUCA