

1 DIC 1981

Progetto per la costruzione di un fabbricato di 17 alloggi, da costruirsi nel comprensorio **peep** in località Covetta nel comune di **carrara** di proprietà della ditta edilindustriela porta dei f.lli vincenzo e antonio la porta.

2 **VARIANTE**
APPROVATO

IL PROGETTISTA

ORDINE DEGLI INGEGNERI DELLA
PROV. DI MASSA - CARRARA
Dott. Ing. ANDREA BONTEMPI N. 197

I PROPRIETARI

EDILINDUSTRIELAPORTA
S.N.C.
Via D. Manin n. 3
51016 MONTECATINI TERME (PI)
Partita I.V.A. N. 0010601 047 3

VARIANTE
Approvato dal Comune alle condizioni
della concessione edilizia originaria
n. 130 del 28 NOV 1977
CARRARA, IL 20 MAR 1982


L'INGEGNERE CAPO

tav.


5

SCALA DISEGNI 1:100

sezione A - A'

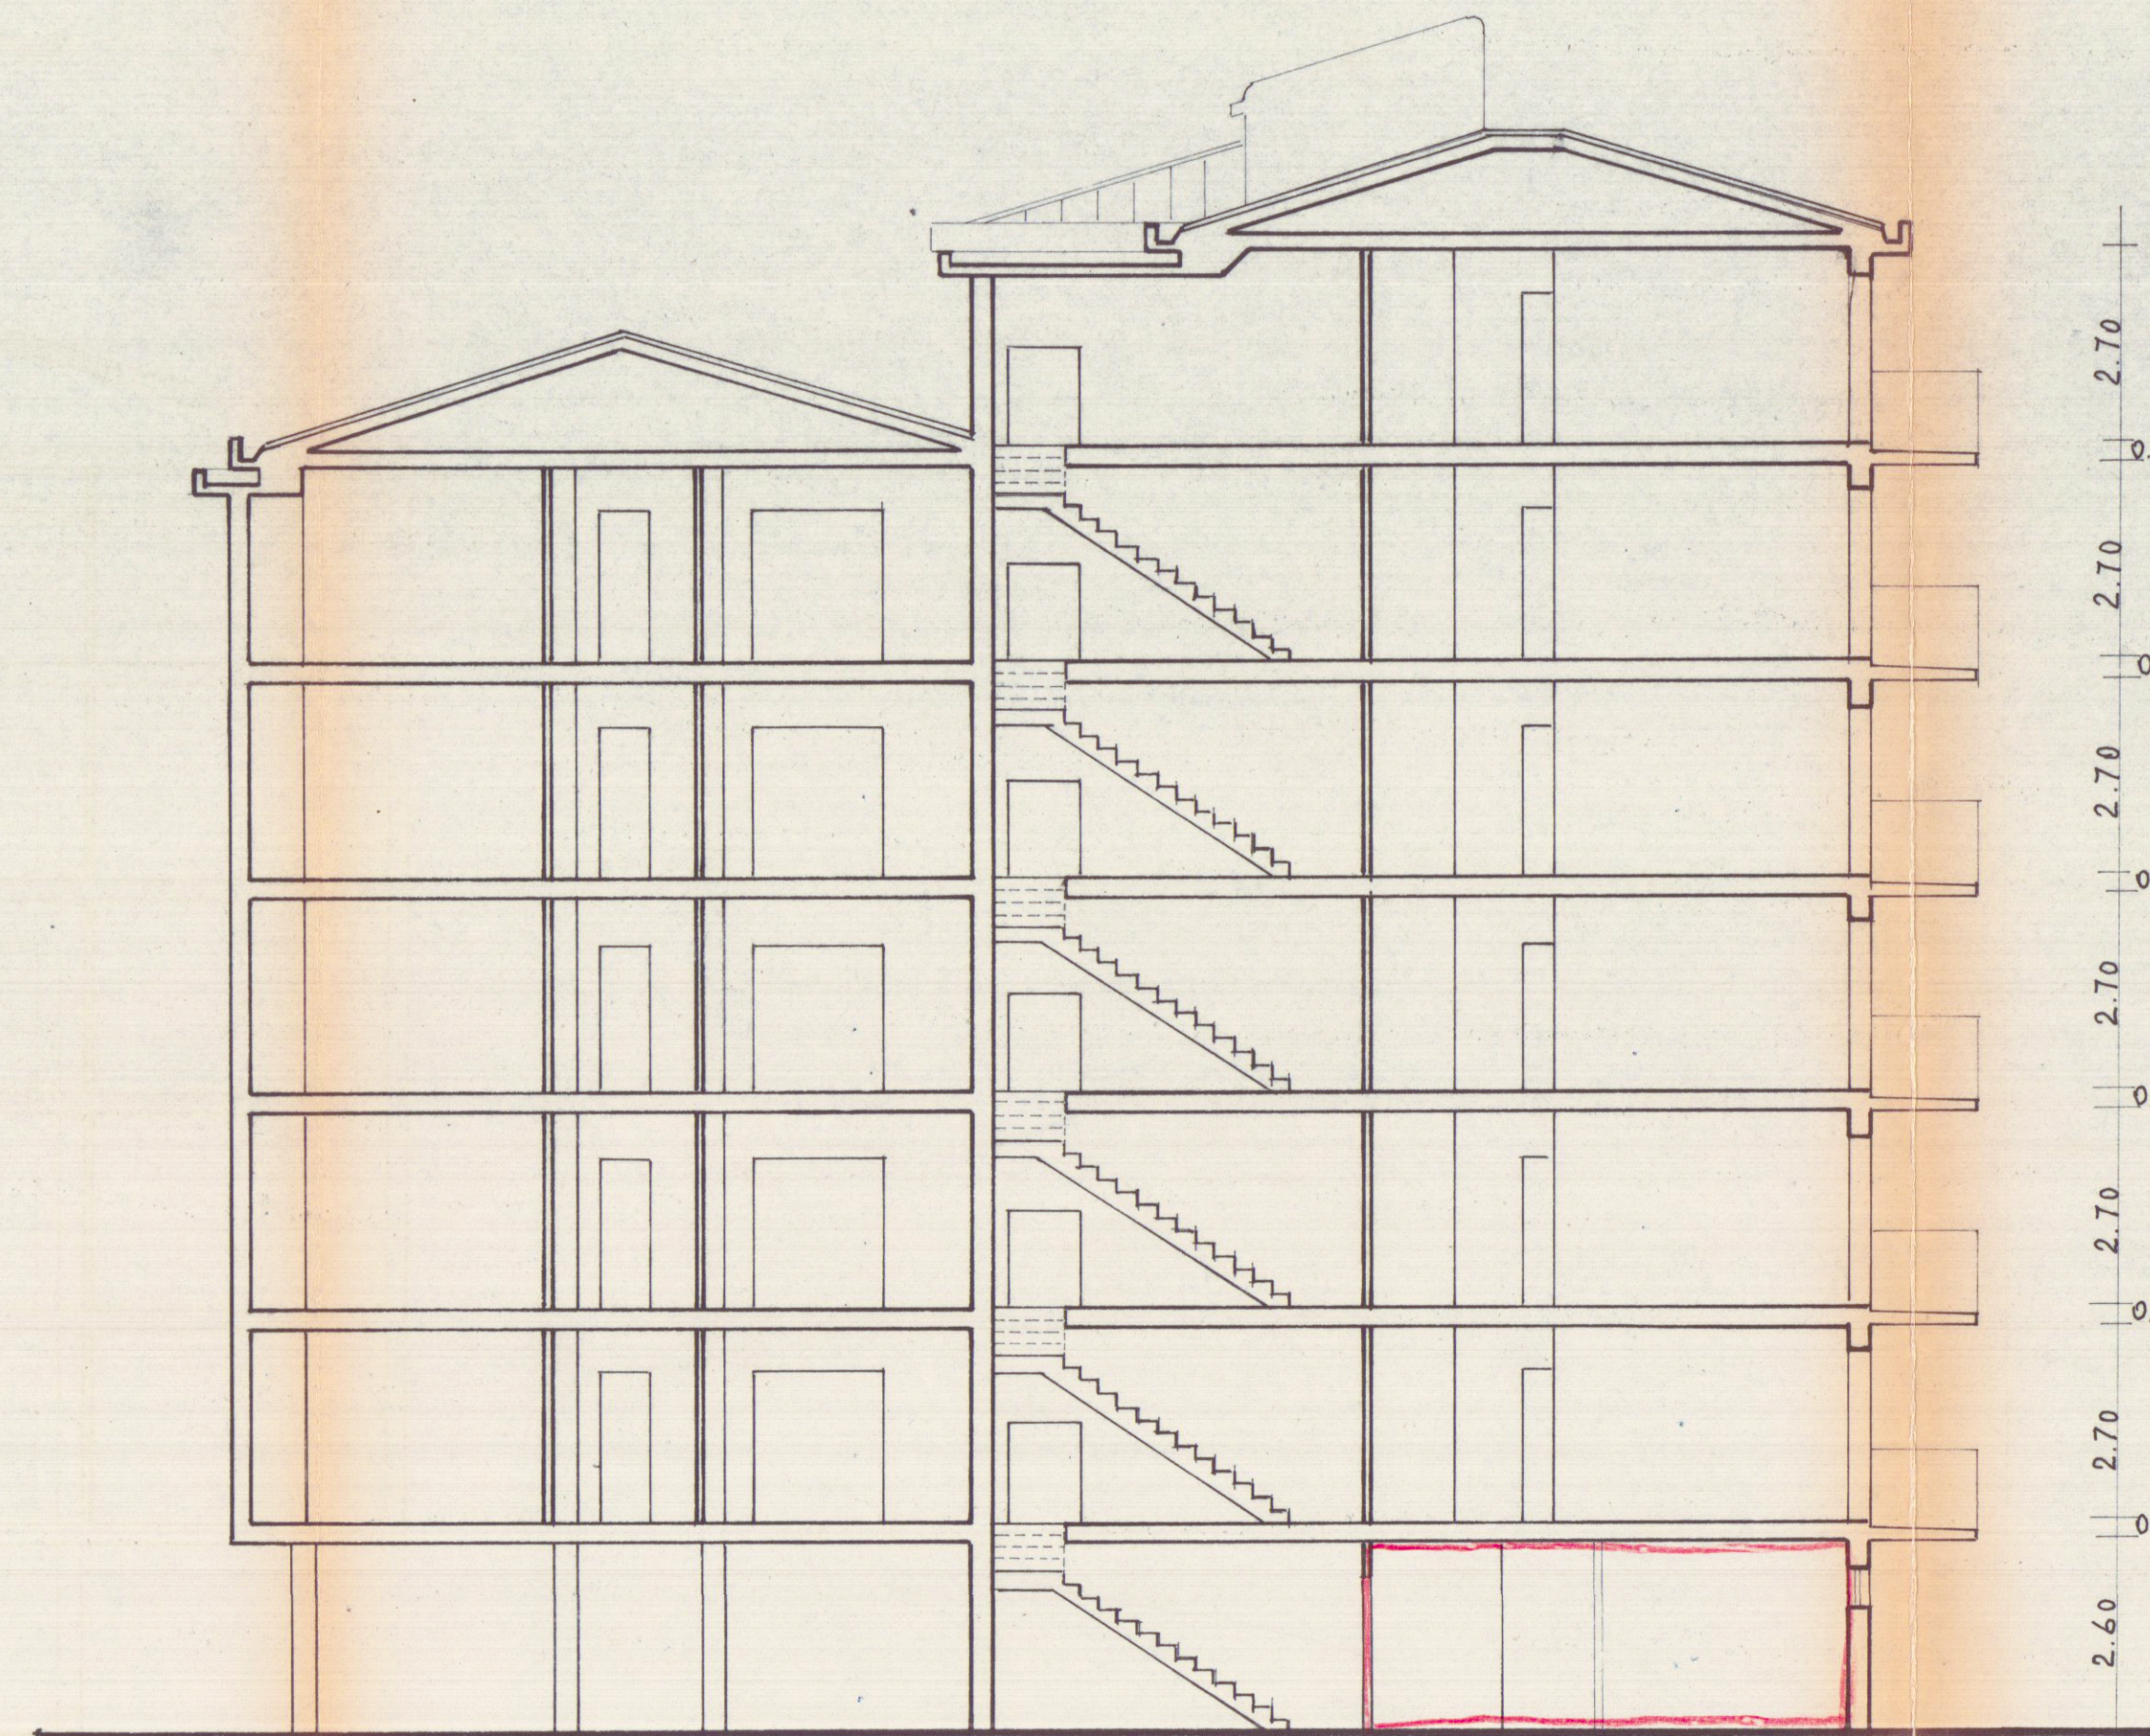

A

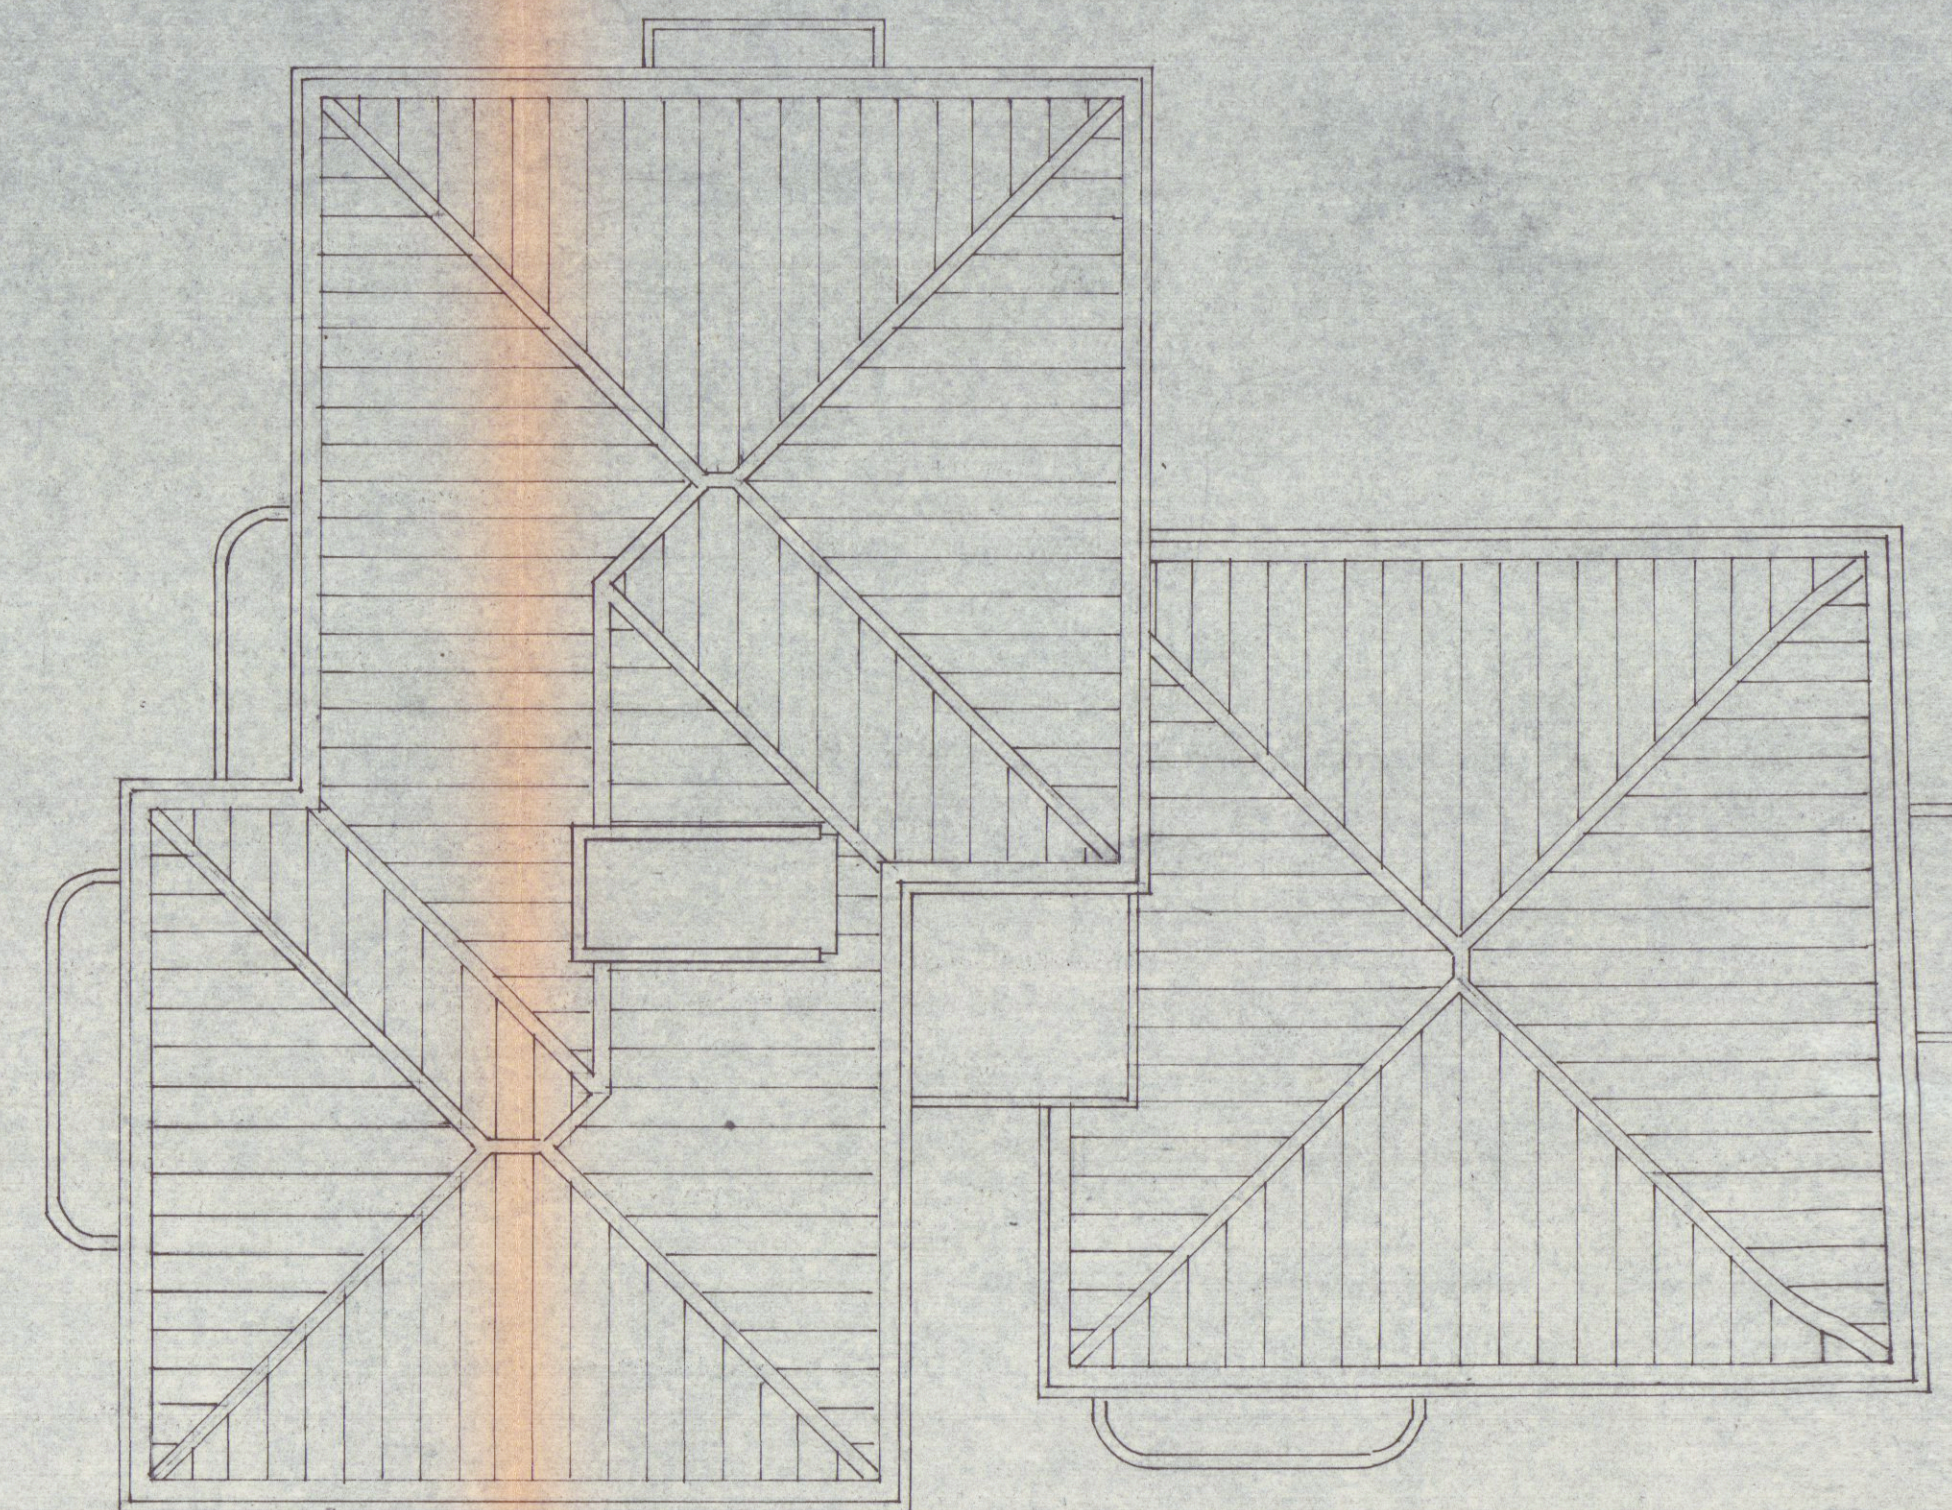

pianta copertura