

4a

IMPRESA CHIARA srl
Corso Rosselli, 5/6 Tel. 70565 - 71928
54033 CARRARA
Part. IVA 00588600452


GARAGES ED ACCESSORI
INTERRATI DEL FABB. "A"

DIANTE - PROSPETTO-SEZIONE
RADD. 1/100

DITTA DROP. : IMPRESA "CHIARA" S.R.L.

PROGETTISTA : GEOM. PEG. DEZZICA
ALBO MS N° 289


VARIANTE

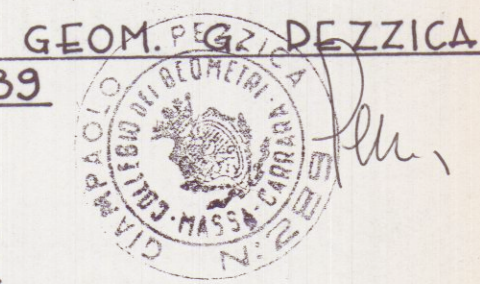

APPROVATO
- P. N. N. V. -

COMUNE DI CARRARA
SETT. TECNICO
Approvato dal
Indicato n° 16 PP
elab. grafico di
n° 1 del 14/01/99
L' Istruttore Tecnico
Marchi Gaudio

PROP. BERTOLINI

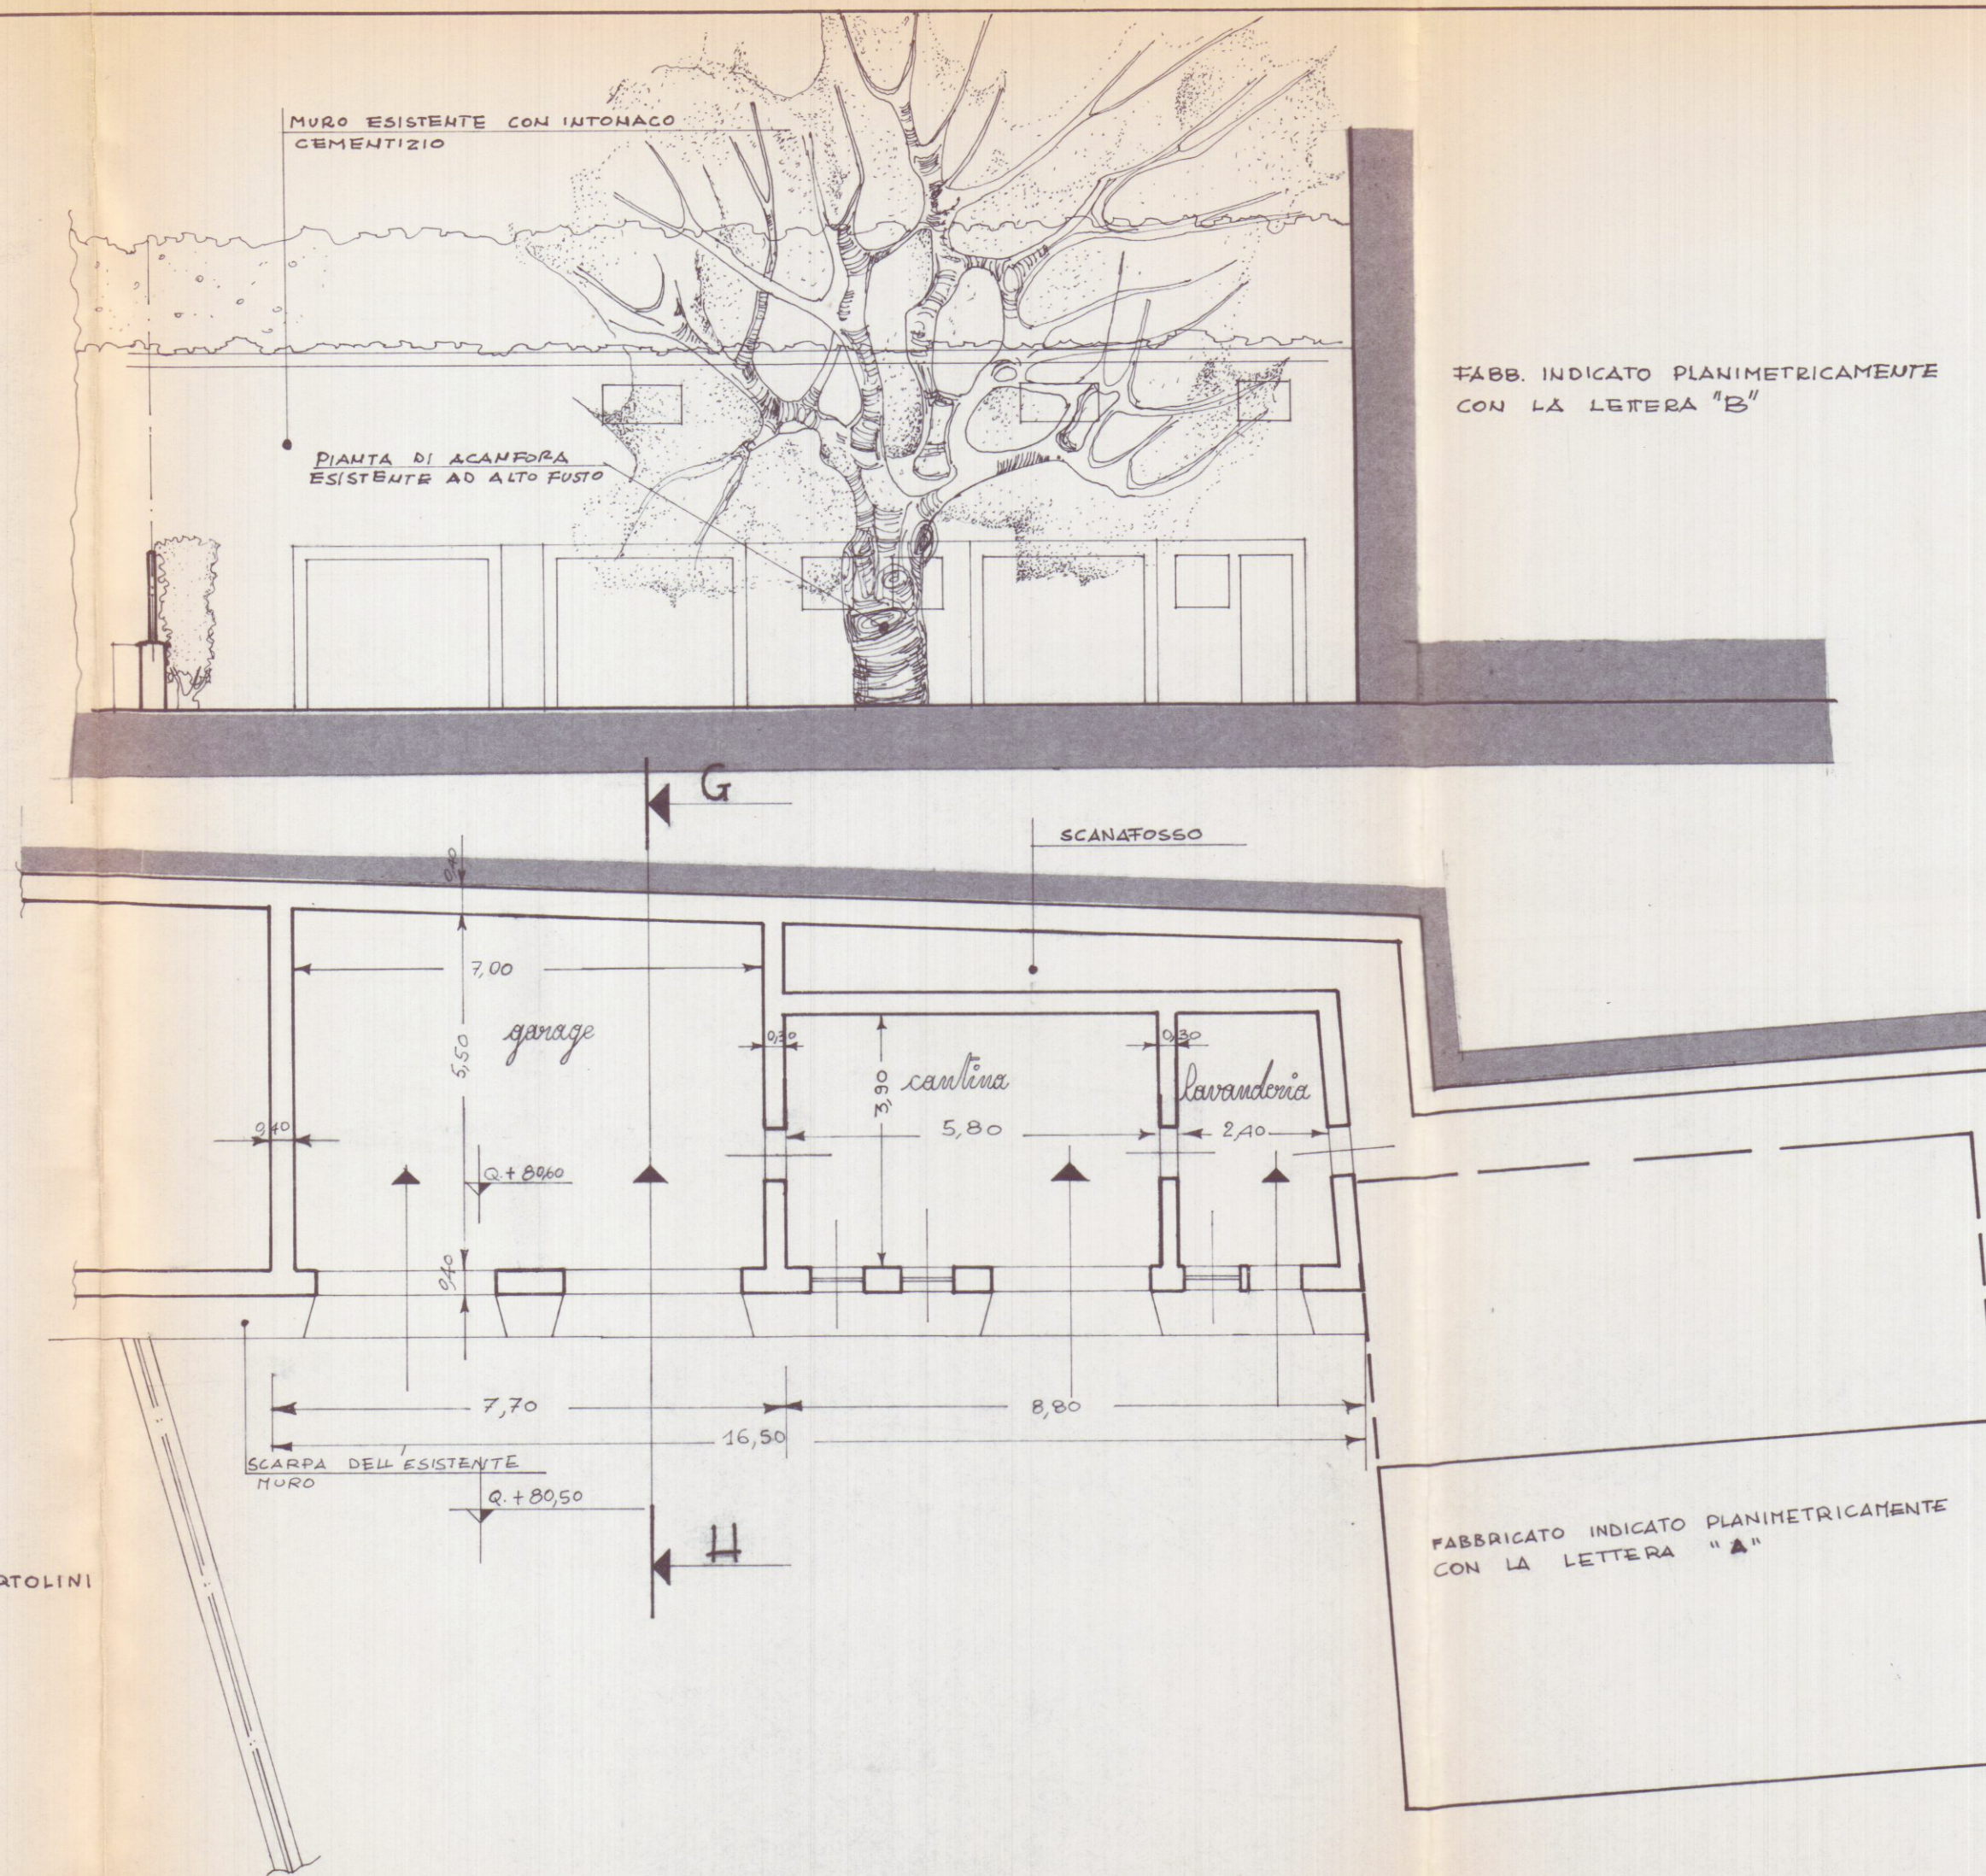

PROGETTO APPROVATO

