




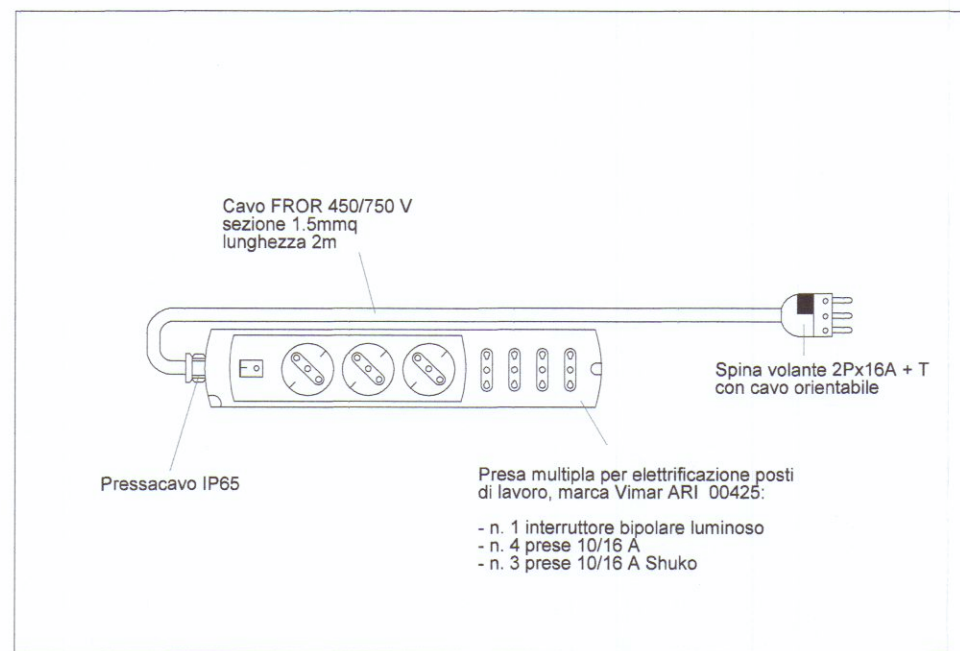



APPARECCHIATURA PER ELETTRIFICAZIONE POSTI DI LAVORO

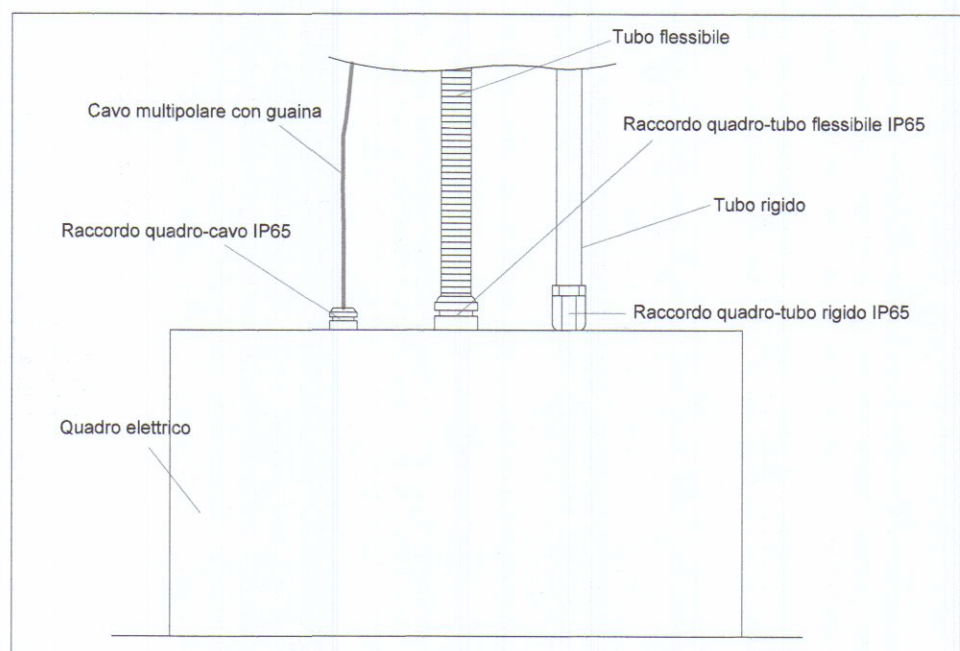

COLLEGAMENTO QUADRO A CANALI METALLICI O TUBAZIONI A VISTA

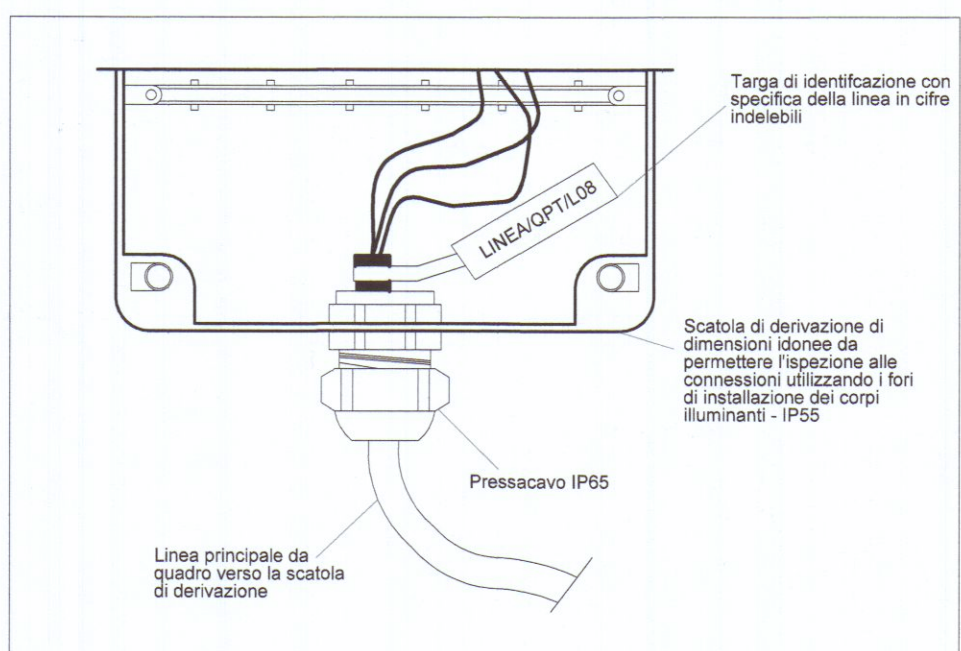

DETTAGLIO CONNESSIONI ALL'INTERNO DELLE CASSETTE DI DERIVAZIONE

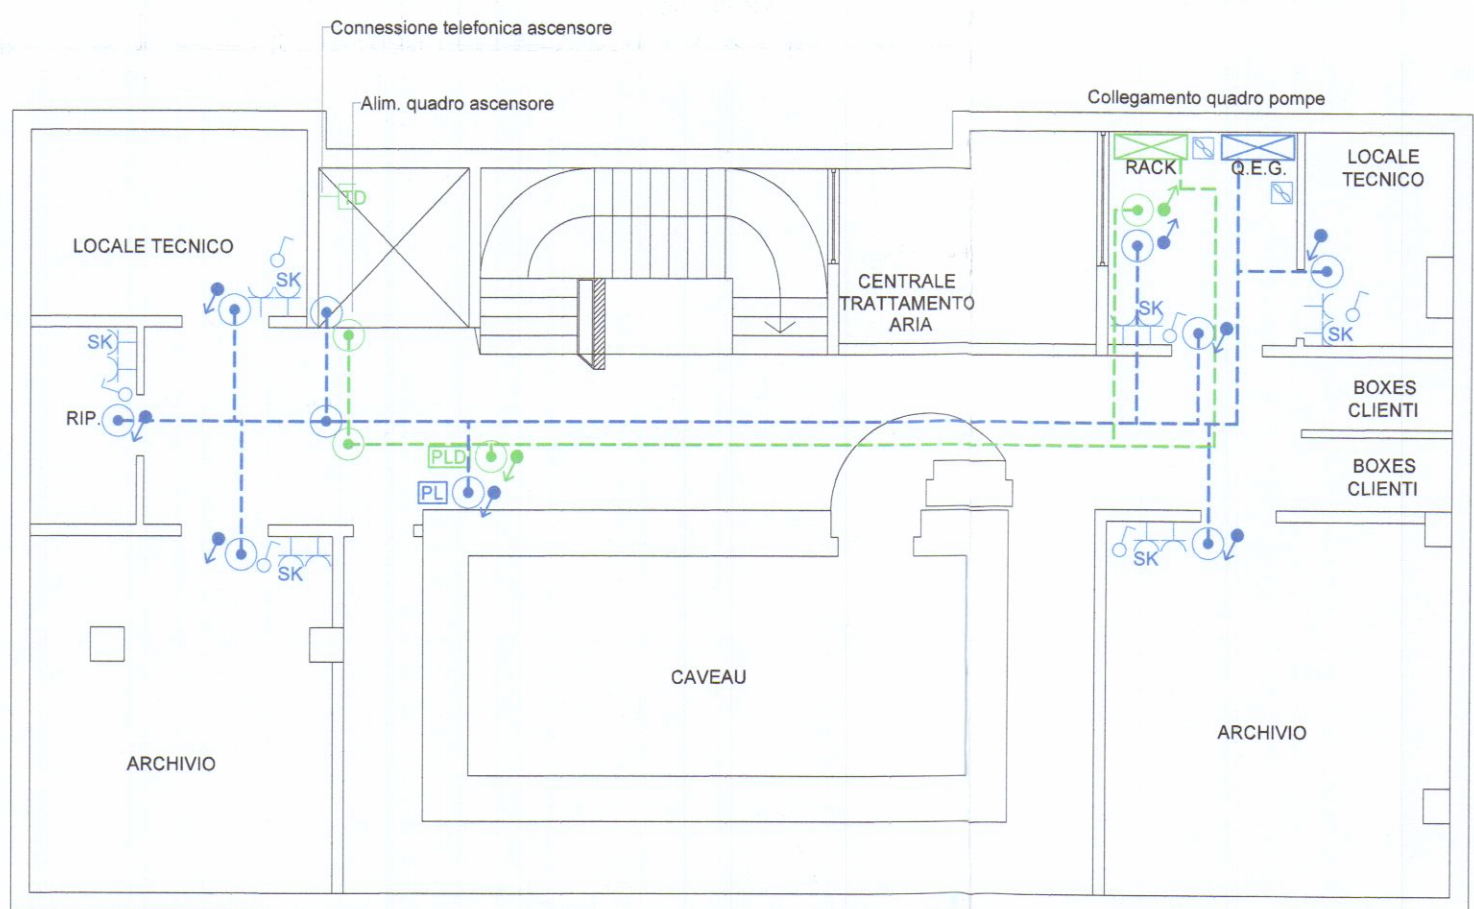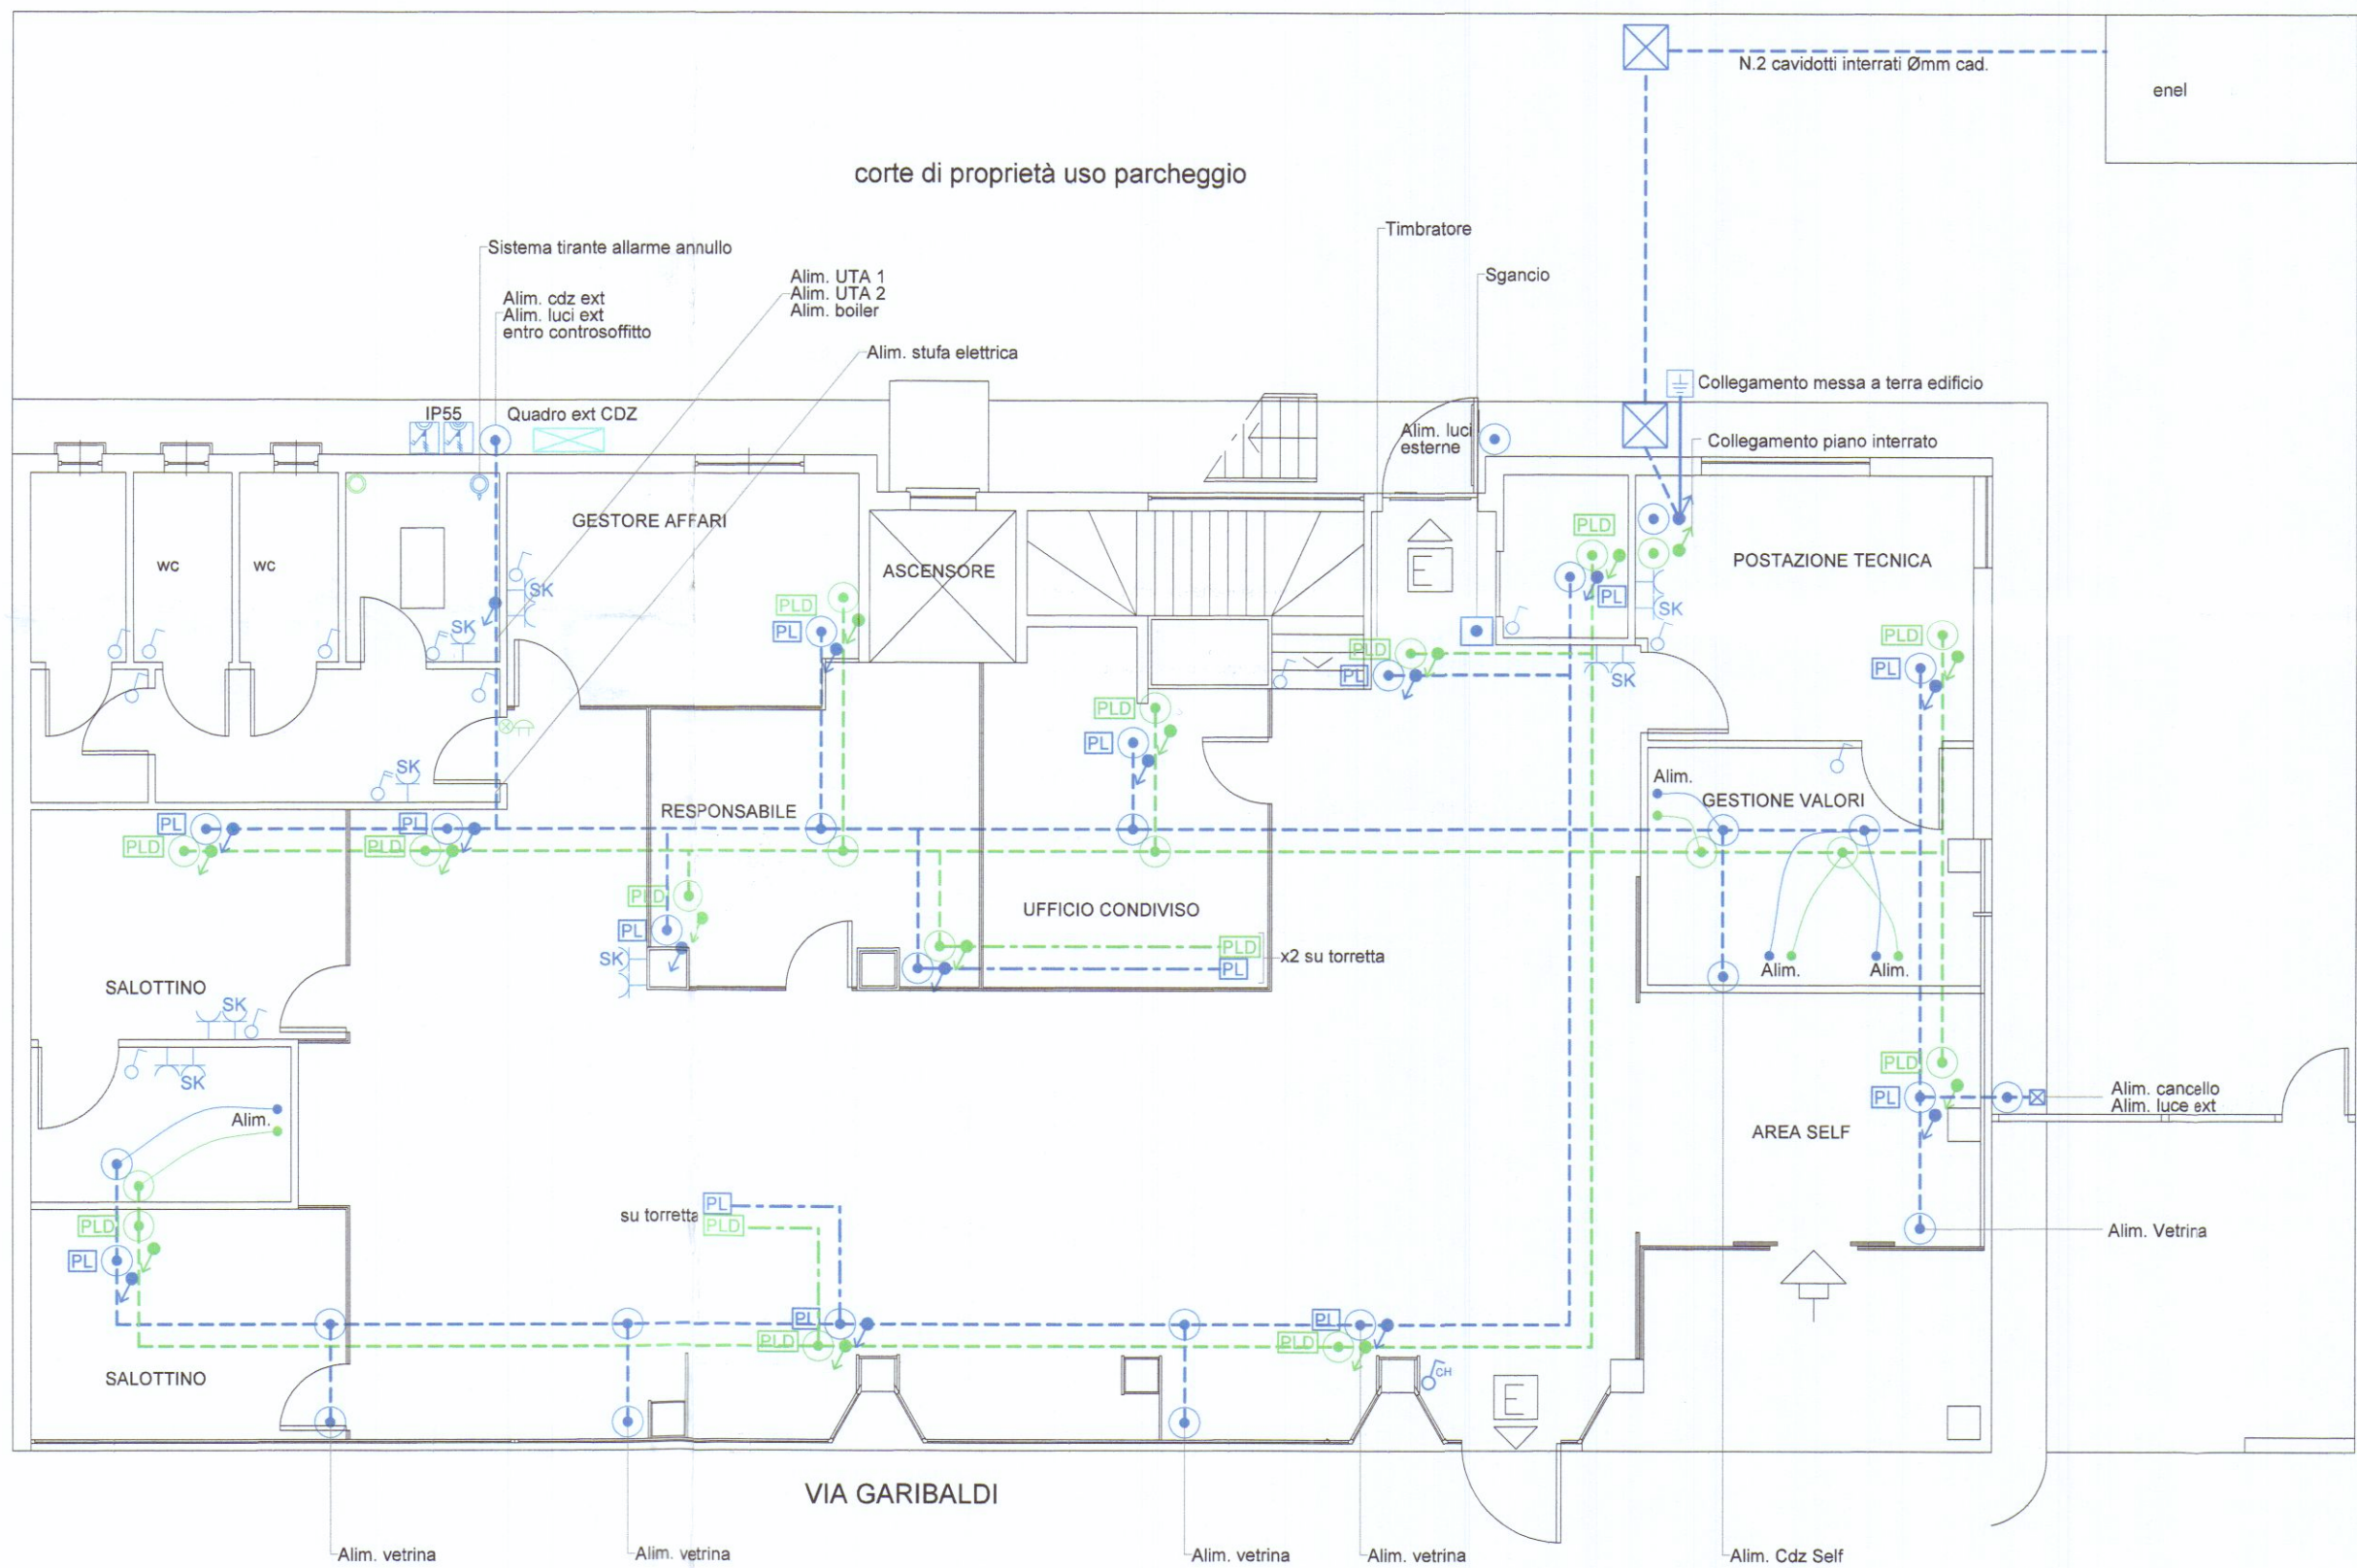

LEGENDA

- ☒ Quadro elettrico
- Elettrico
- Dati
- Predisposizione nuovo allaccio Enel
- ☒ Posto di lavoro: 1 presa 10/16A bivalente + 1 presa 10/16A Unel
- ☒ Posto di lavoro dati
- ☒ Scatola di attestamento - derivazione
- ☒ Discesa
- ☒ Posto cassa: 1 presa 10/16A bivalente + 1 presa 10/16A Unel
- ☒ Posto casse dati
- ☒ Presa bivalente 10A/16A+T (h0.25m da pavimento)
- ☒ Presa telefonica/dati
- ☒ Interruttore (h 1.10m da pavimento ove non diversamente indicato)
- ☒ Interruttore bipolare
- ☒ Presa industriale 230V
- ☒ Presa industriale 400V
- ☒ Estrattore
- ☒ Suoneria
- ☒ Luce lampeggiante
- ☒ Annullo
- ☒ Interruttore a chiave comando carichi notturni
- ☒ Complesso autonomo di illuminazione vie di esodo 8W a pattino ditta BEGHELLI mod. Formula 65 Bandiera
- ☒ Complesso autonomo di illuminazione di sicurezza incassato 24W ditta DISANO mod. 883 Compact art. 155412
- ☒ Corpo illuminante da incasso lampada fluorescente 2x26W ditta DISANO mod. H'ORO cod. 164515
- ☒ Apparecchio stagno a tubi fluorescenti 2x58W a platone ditta DISANO mod. 853 Minicomfort art. 153543

N.B. Il canale metallico indicato per la distribuzione principale dovrà essere dotato di setto separatore per dividere gli impianti di energia da quelli speciali; in alternativa dovranno essere utilizzate due differenti distribuzioni.

N.B. La posizione della distribuzione primaria e secondaria elettrica indicata negli elaborati, in fase esecutiva dovrà essere confrontata con la distribuzione dell'impianto di riscaldamento/climatizzazione.

N.B. Le tubazioni delle pareti in cartongesso dovranno essere realizzate con tubazioni in PVC rigido/flessibile, con gli accessori di finitura.

N.B. - Verificare lo stato attuale dell'impianto di messa a terra, mediante una verifica a vista e strumentale;
- Tutti i cavi dovranno essere sigillati alle estremità e all'interno delle cassette di derivazione;
- Tutte le cassette di derivazione dovranno essere accessibili senza necessità di rimuovere arredi.

N.B. RETE TELECOM - Verificare in fase esecutiva l'ingresso della linea telefonica, in relazione alle nuove disposizioni dei punti dell'impianto TD, dovrà essere definito con la DL.

CARISPEZIA
CRÉDIT AGRICOLE

AGENZIA MARINA DI CARRARA
Via Garibaldi 35/a - Carrara (MS)

IMPIANTO ELETTRICO - FORZA - PLANIMETRIA

1:100
SCALA

M.C.

Cassa di Risparmio di Parma e Piacenza Spa - Servizio Tecnico Immobili
Via La Spezia, 138/a - 43126 PARMA - Tel. 0521 912111

