

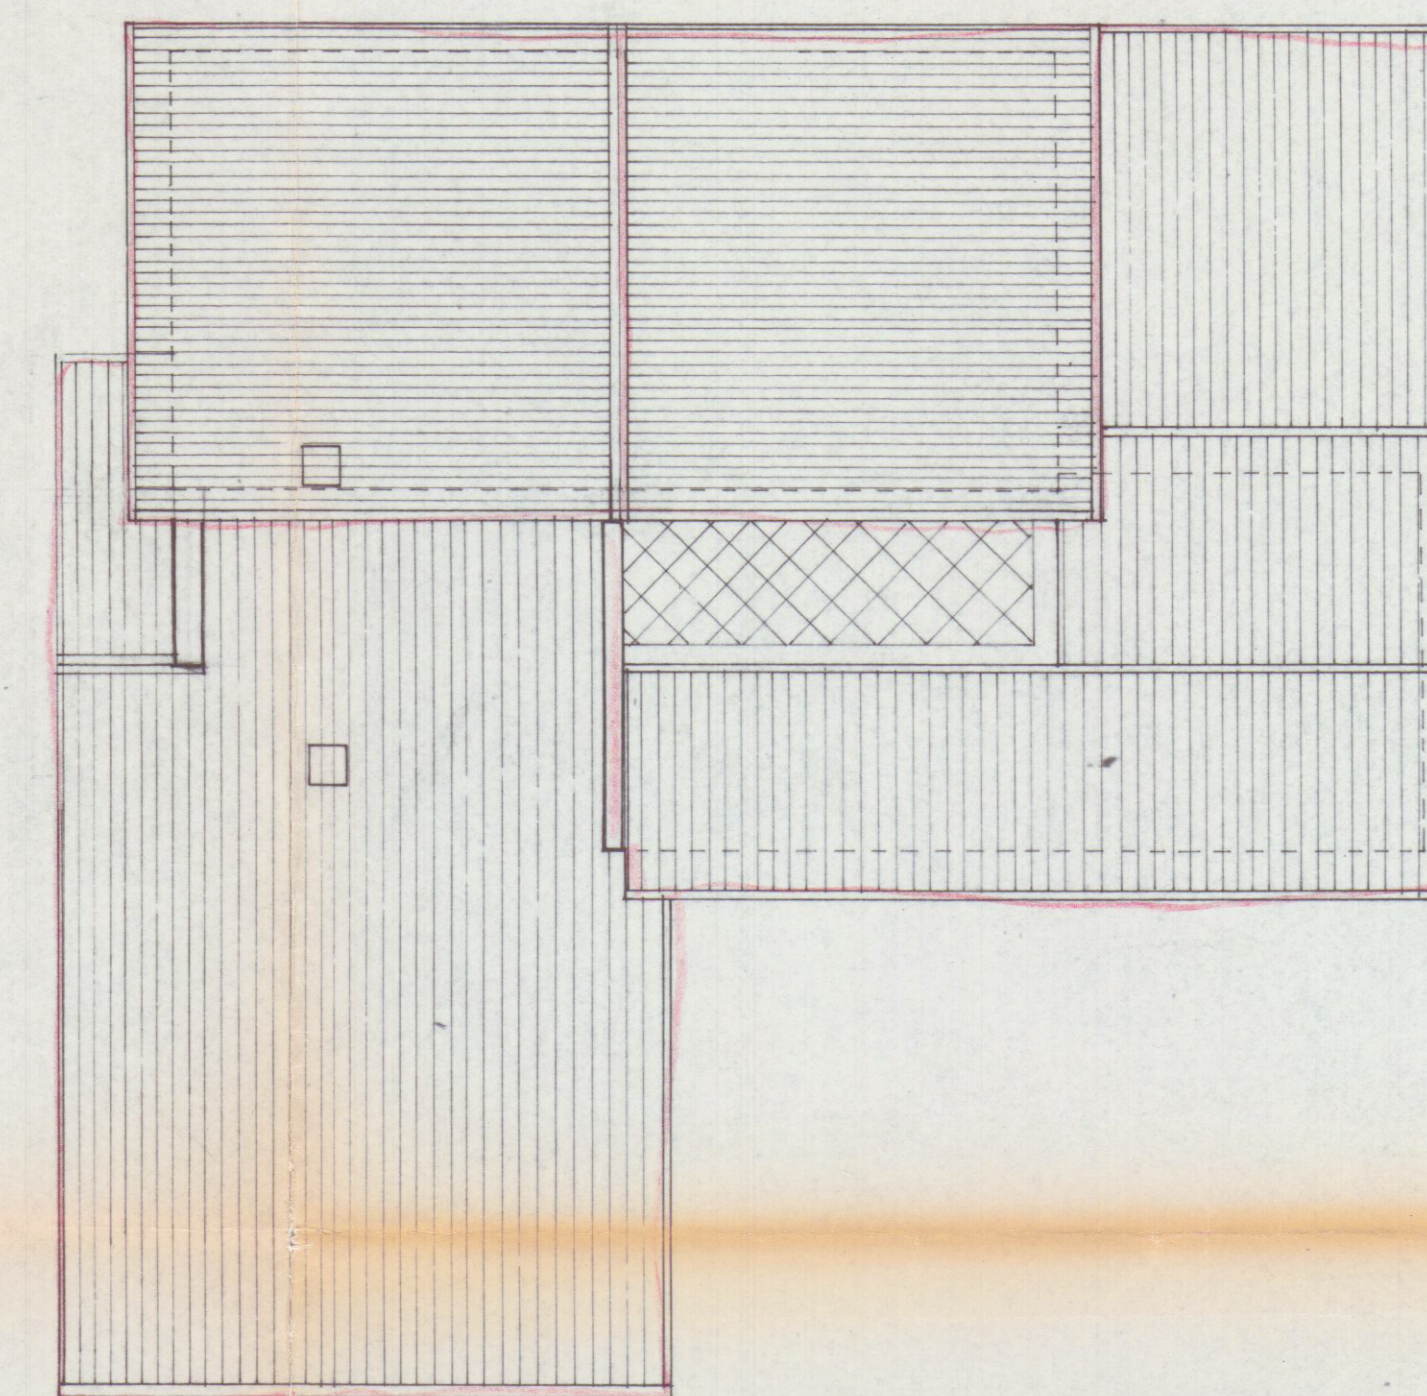
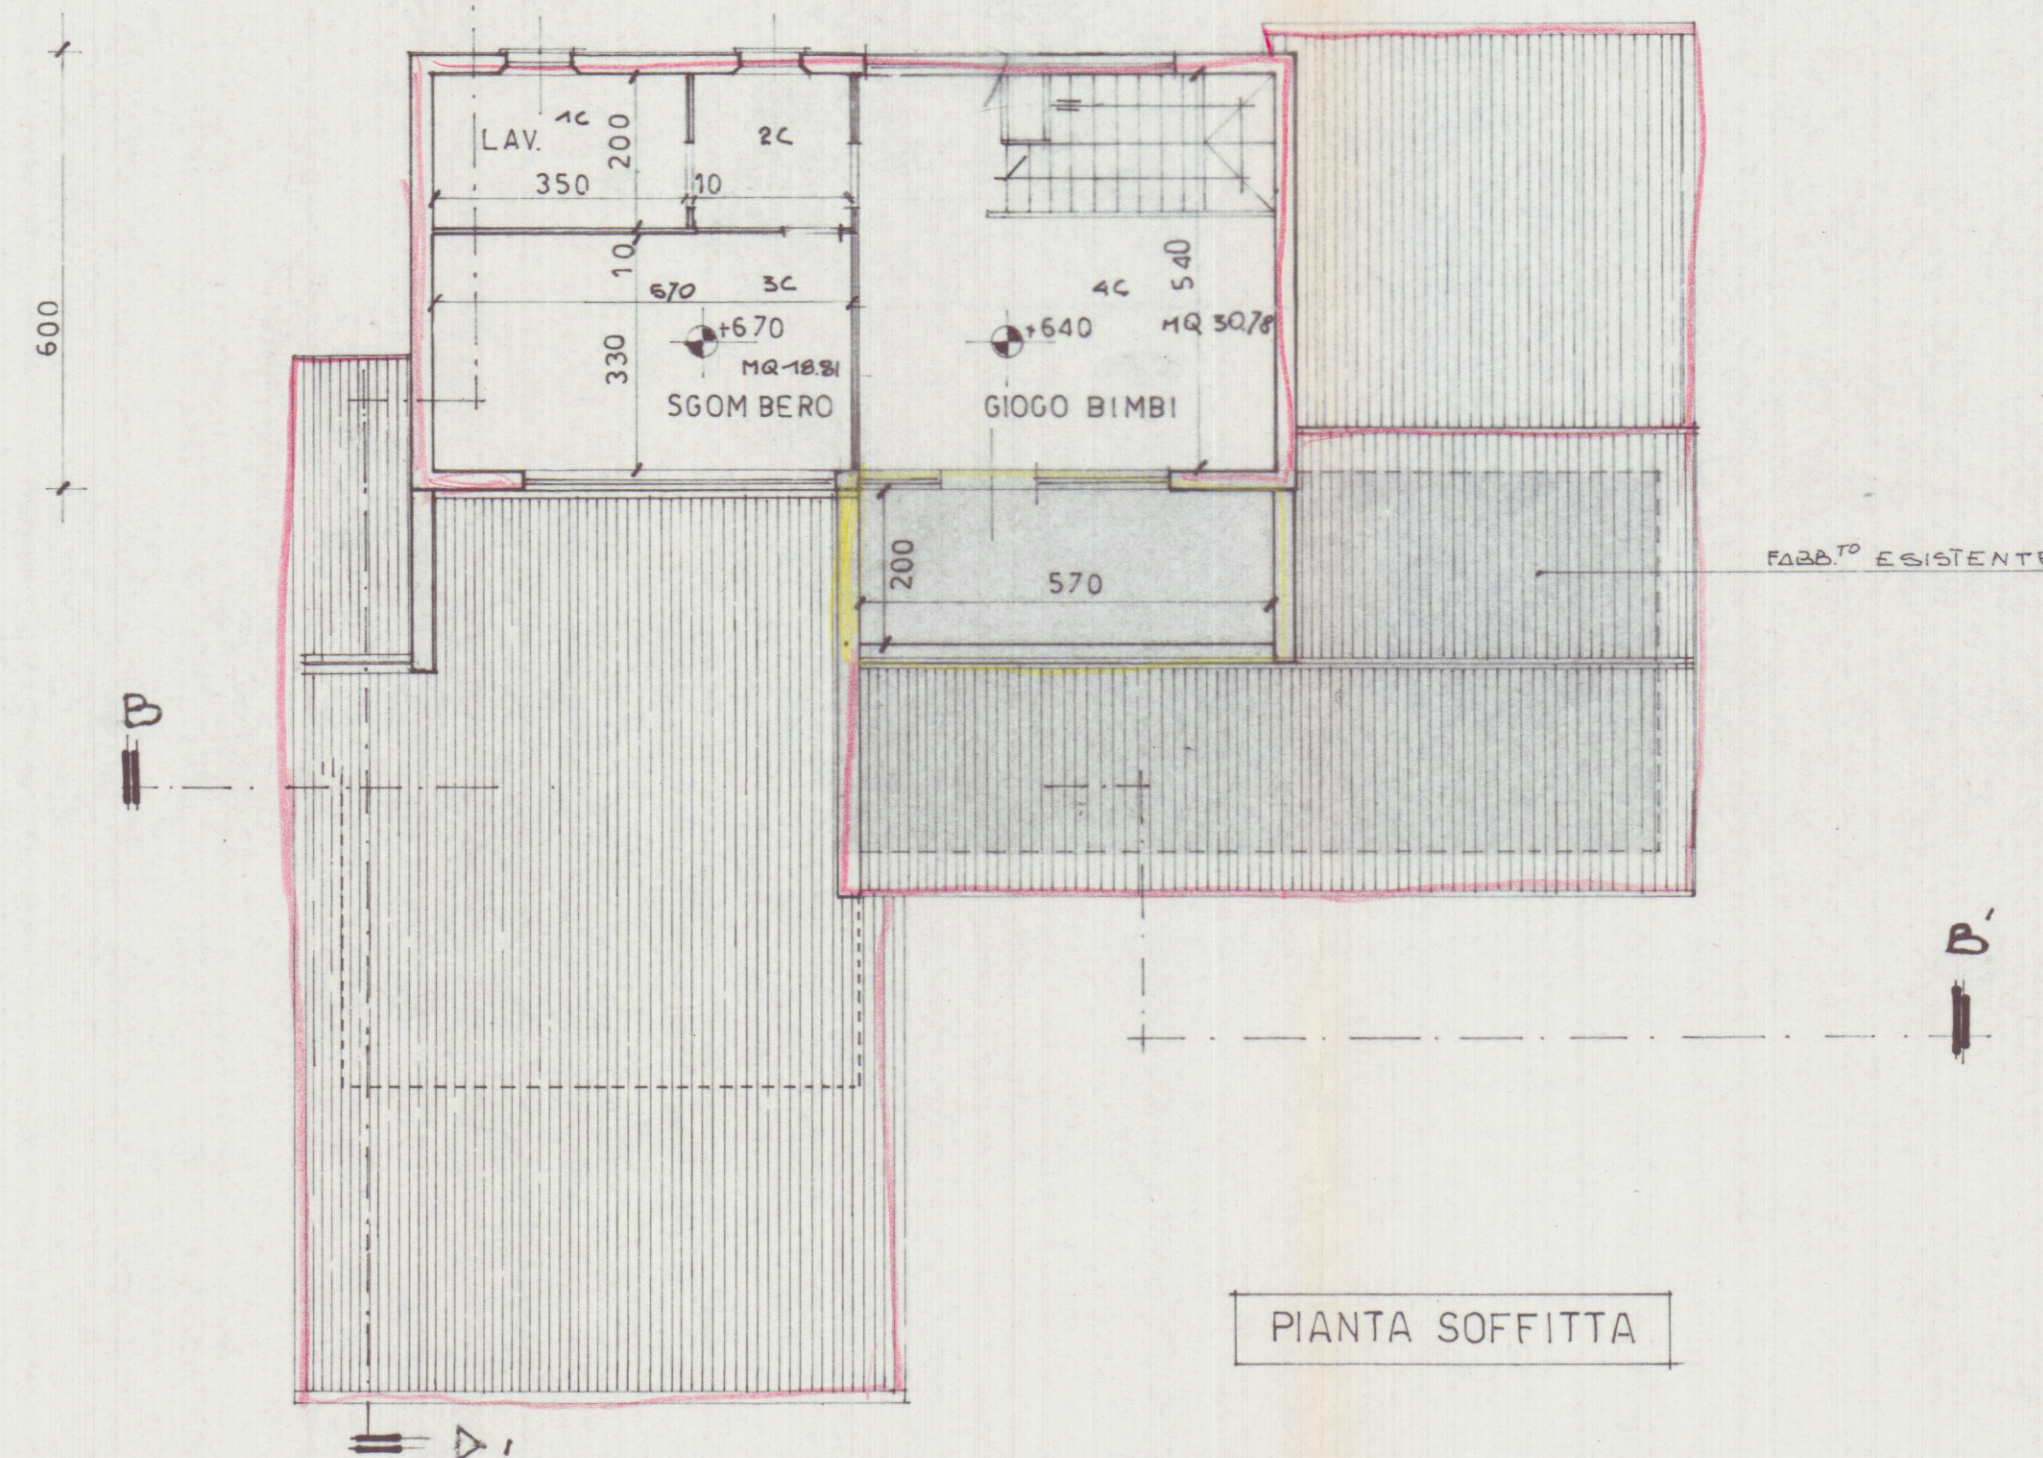
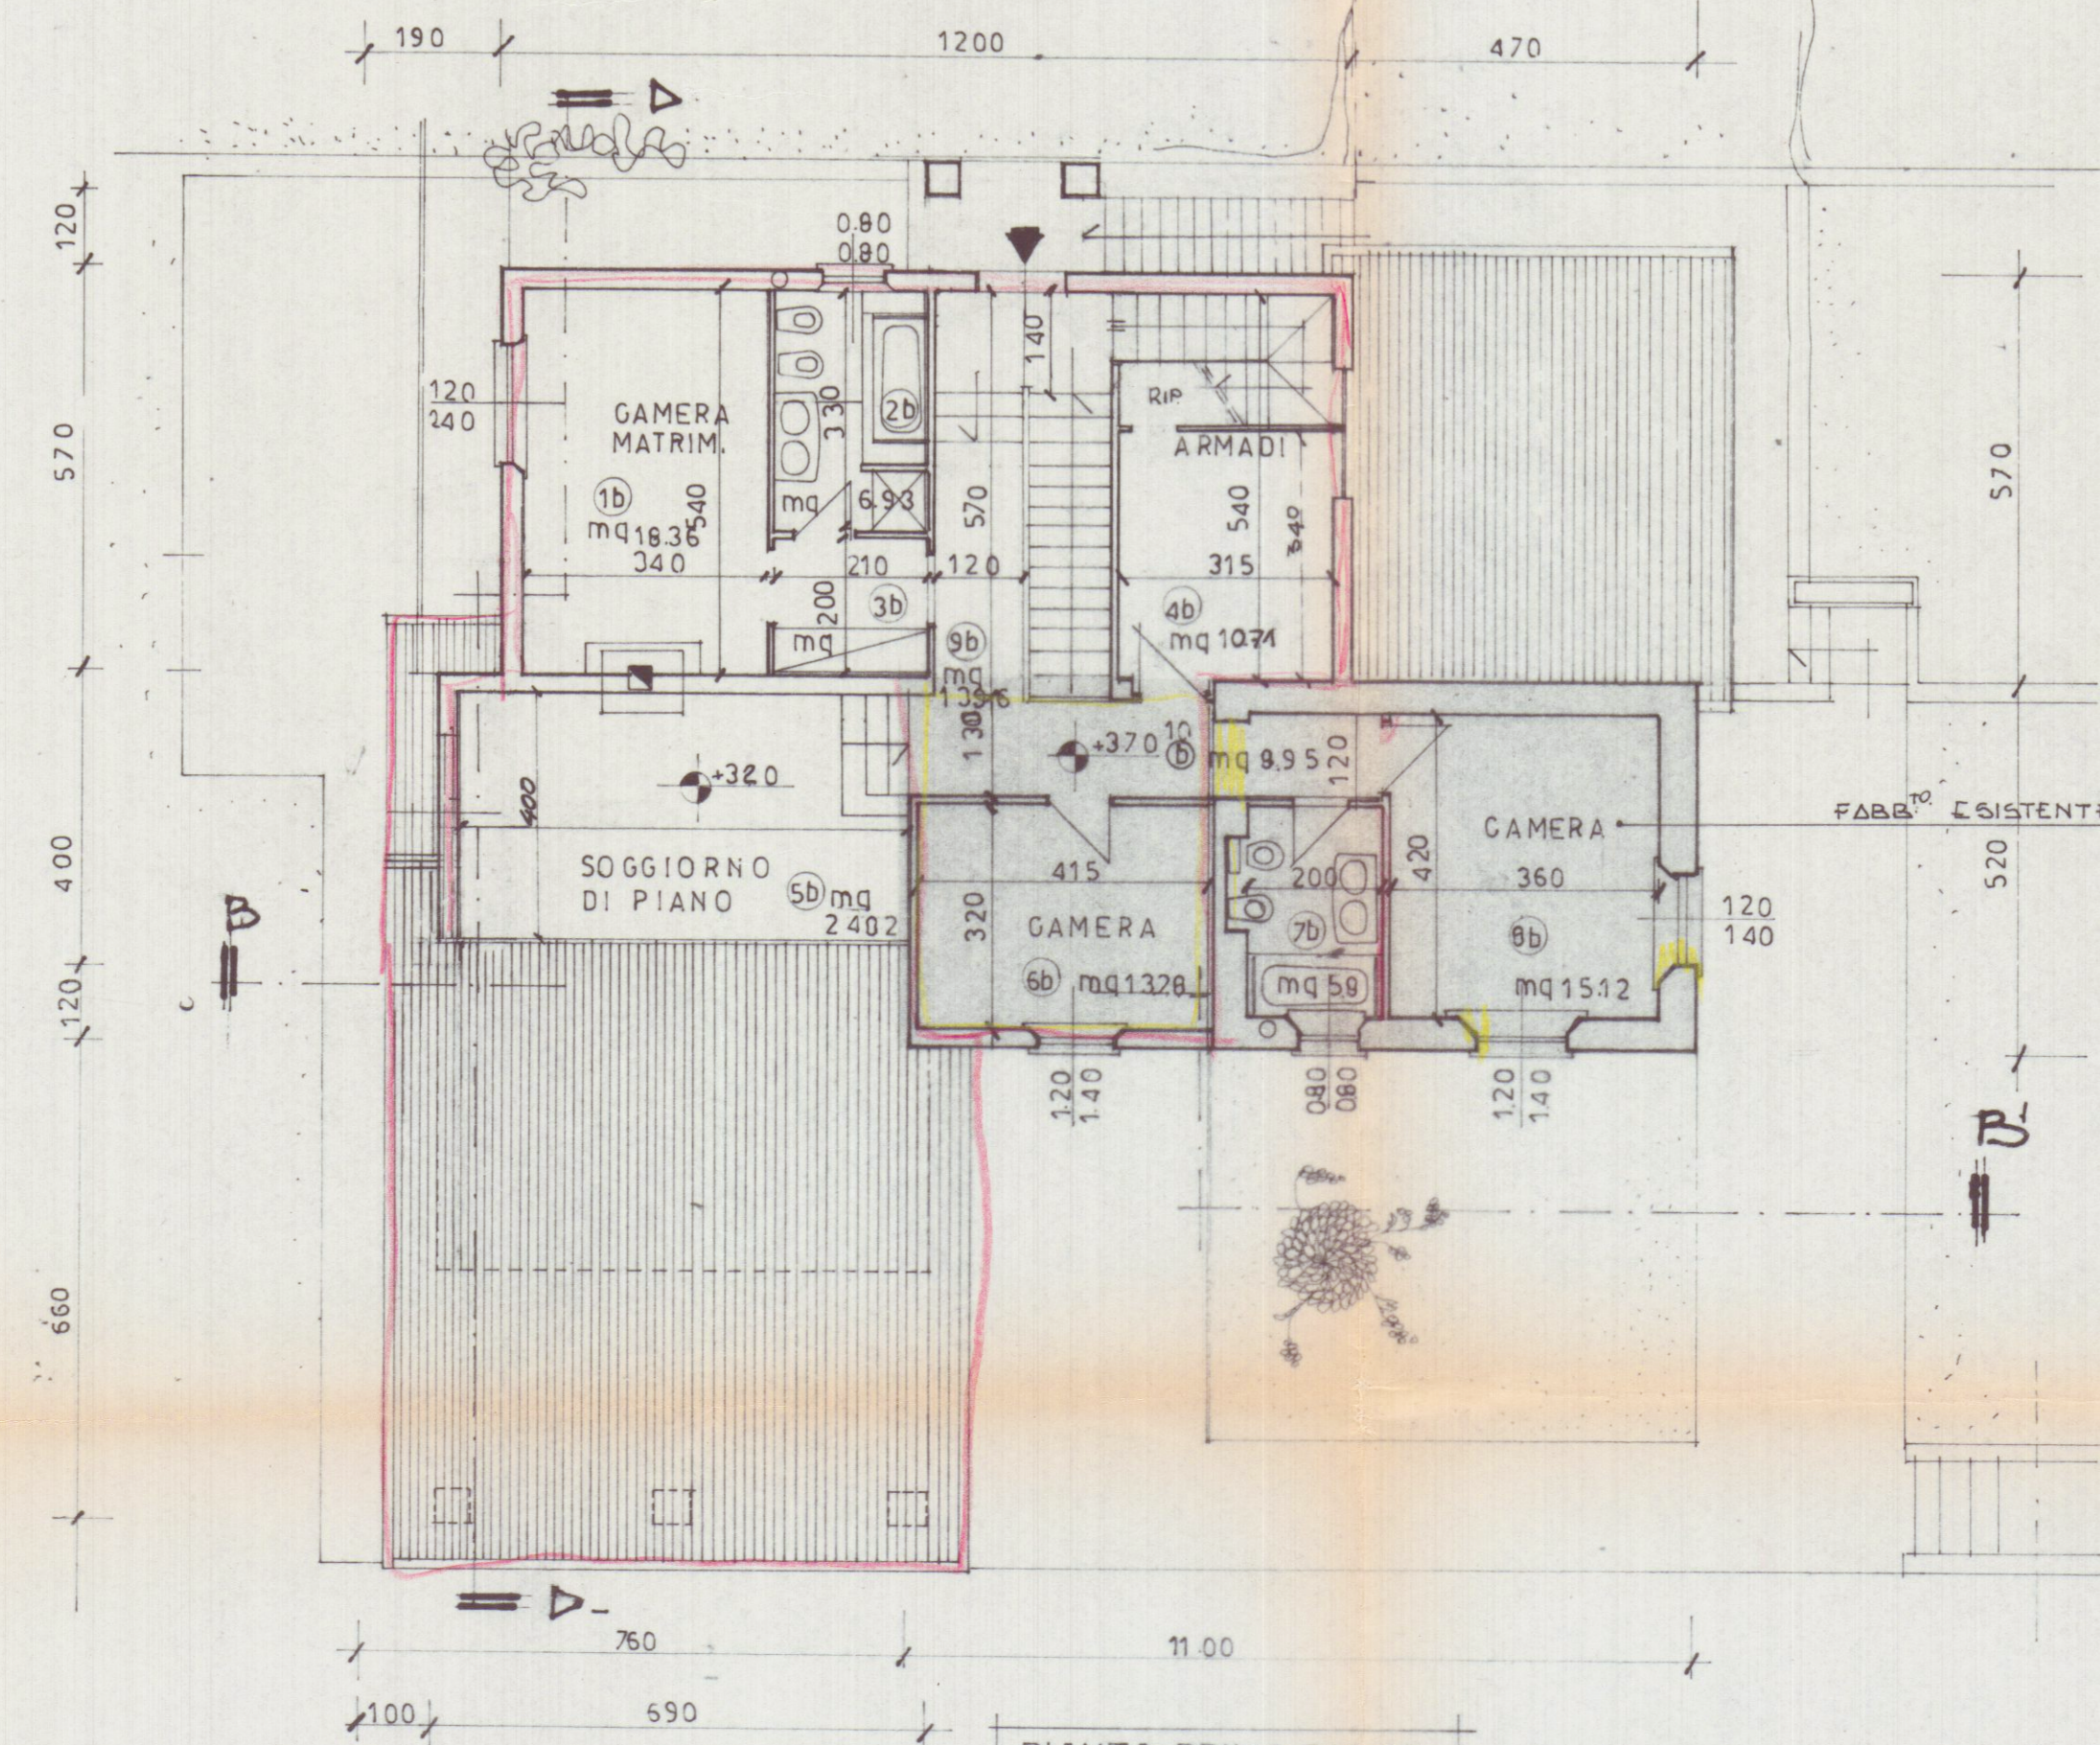


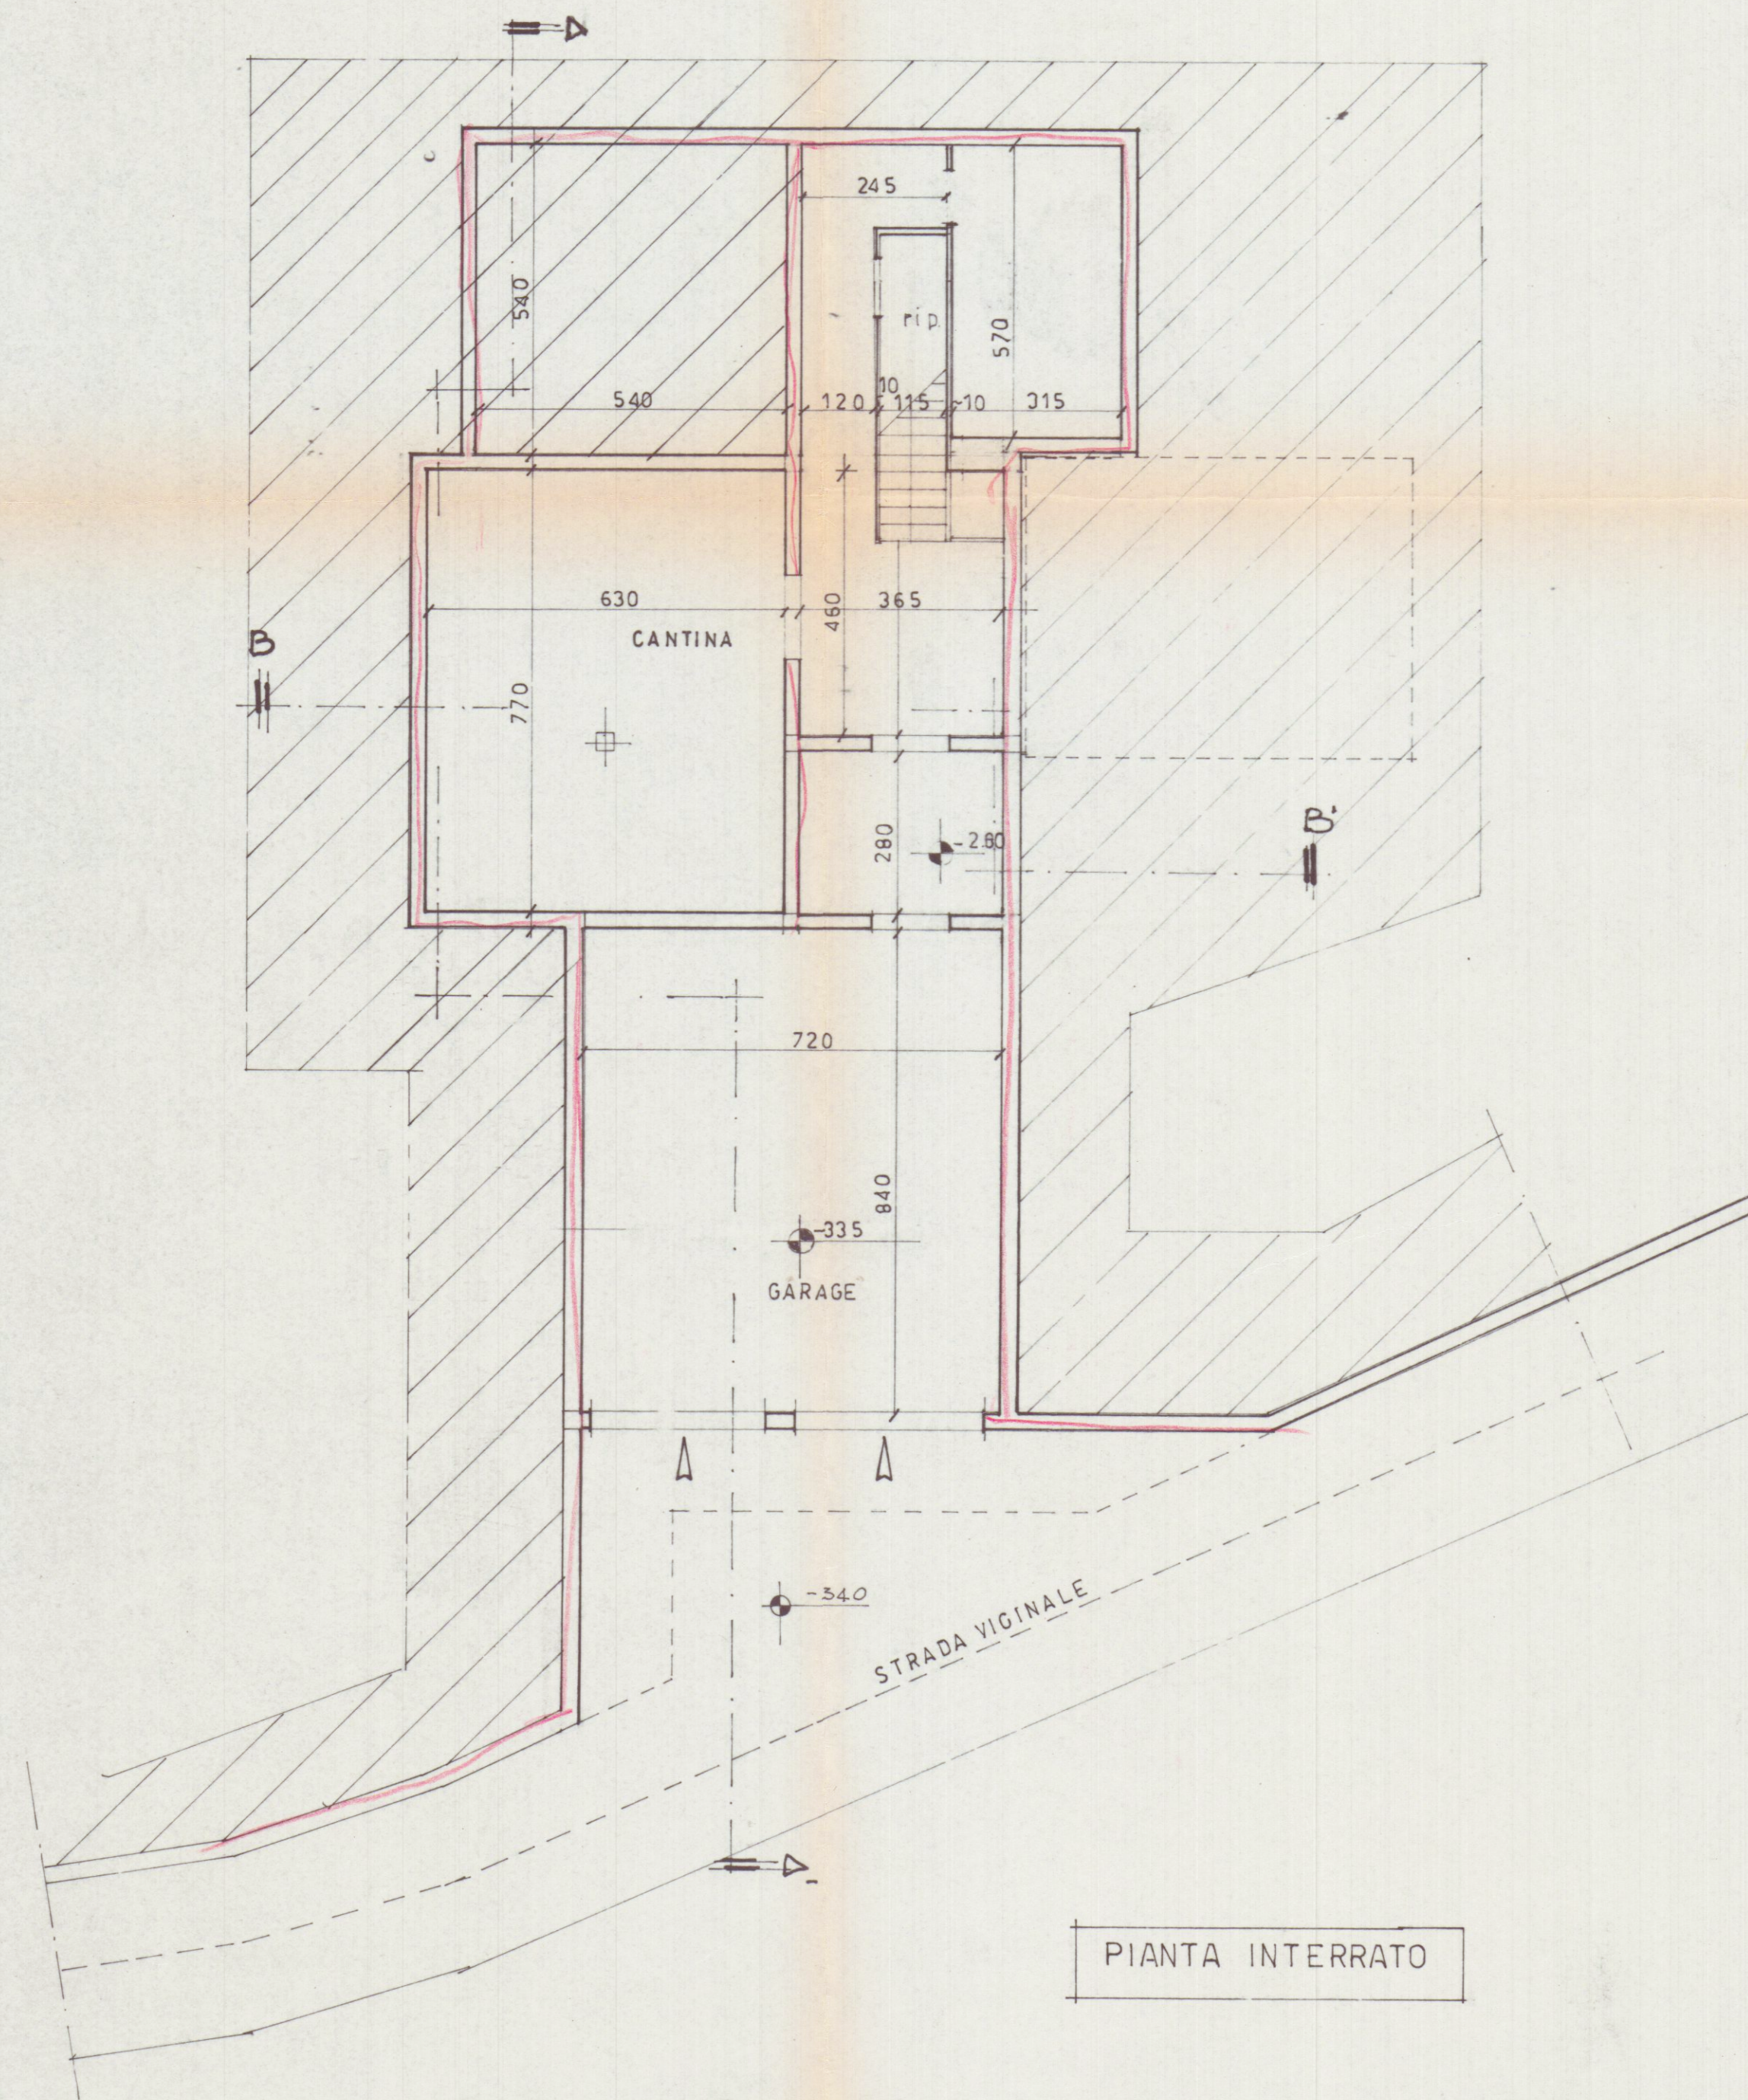

COMUNE DI CARRARA
SETT. URBANISTICA
Approvato dal Sindaco alle condizioni
indicato nella Copertura edilizia
n° 342 del 24.12.87
elab. grafico di G. M. Bianchi
n° 13 del 14/1/88
Il Funz. G. M. Bianchi
M. Geom. P. M. G. M. G.

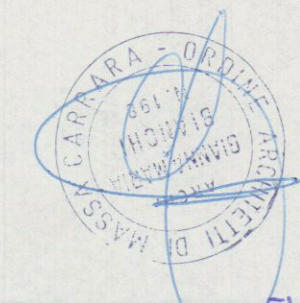

	ACROS ARCHITETTURA INGEGNERIA DESIGN Ruga Alfio Maggiani 63 - Marina di Carrara - Tel. 0585/788694 Dott. arch. GIANNA M. BIANCHI		3 TAVOLA SCALA: 1:100
	COMUNE DI CARRARA		
PROGETTO DI RISTRUTTURAZIONE E AMPIAMENTO DI FABBRICATO DI CIVILE ABITAZIONE SITO IN CARRARA LOCALITA' FICOCCHIA (fg. 63 - mappali 711 e 90)			
OGGETTO	PIANTE		DATA MARZO '92
COMMITTENTE	Sigg. BONALDI MARIO - SALUTINI MARIA ELENA		AGG. FEBB. '95
			DIS. G.M.B.
			PROT. CM930003