


2. VARIANTE

COLAZZINA ITALO
VARIANTE PROGETTO CASA CIVILE ABITAZIONE





David Child
Cox

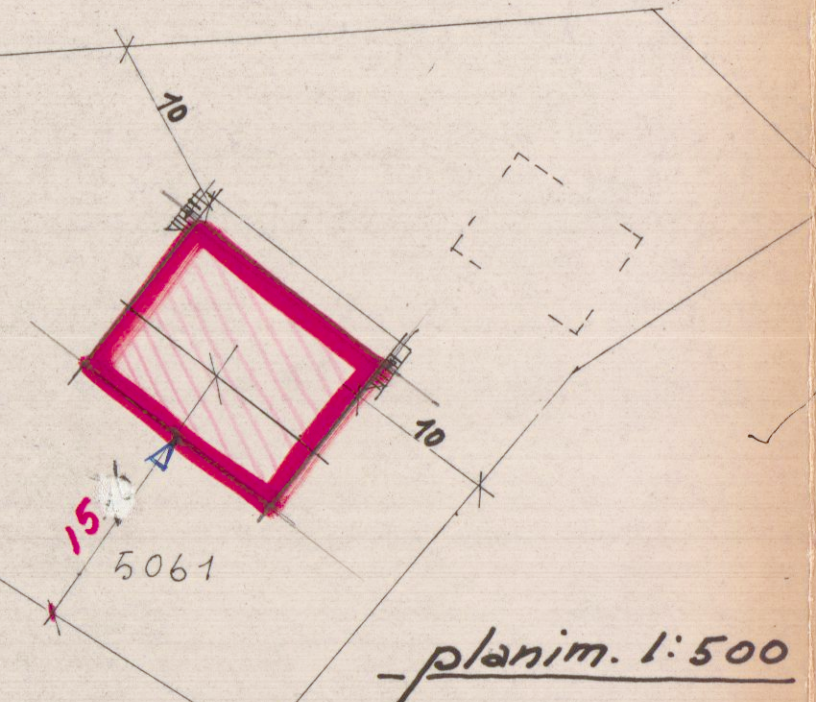


- planim. 1:500

Sezione C
Foglio N: 72
Scala di 1:2000.

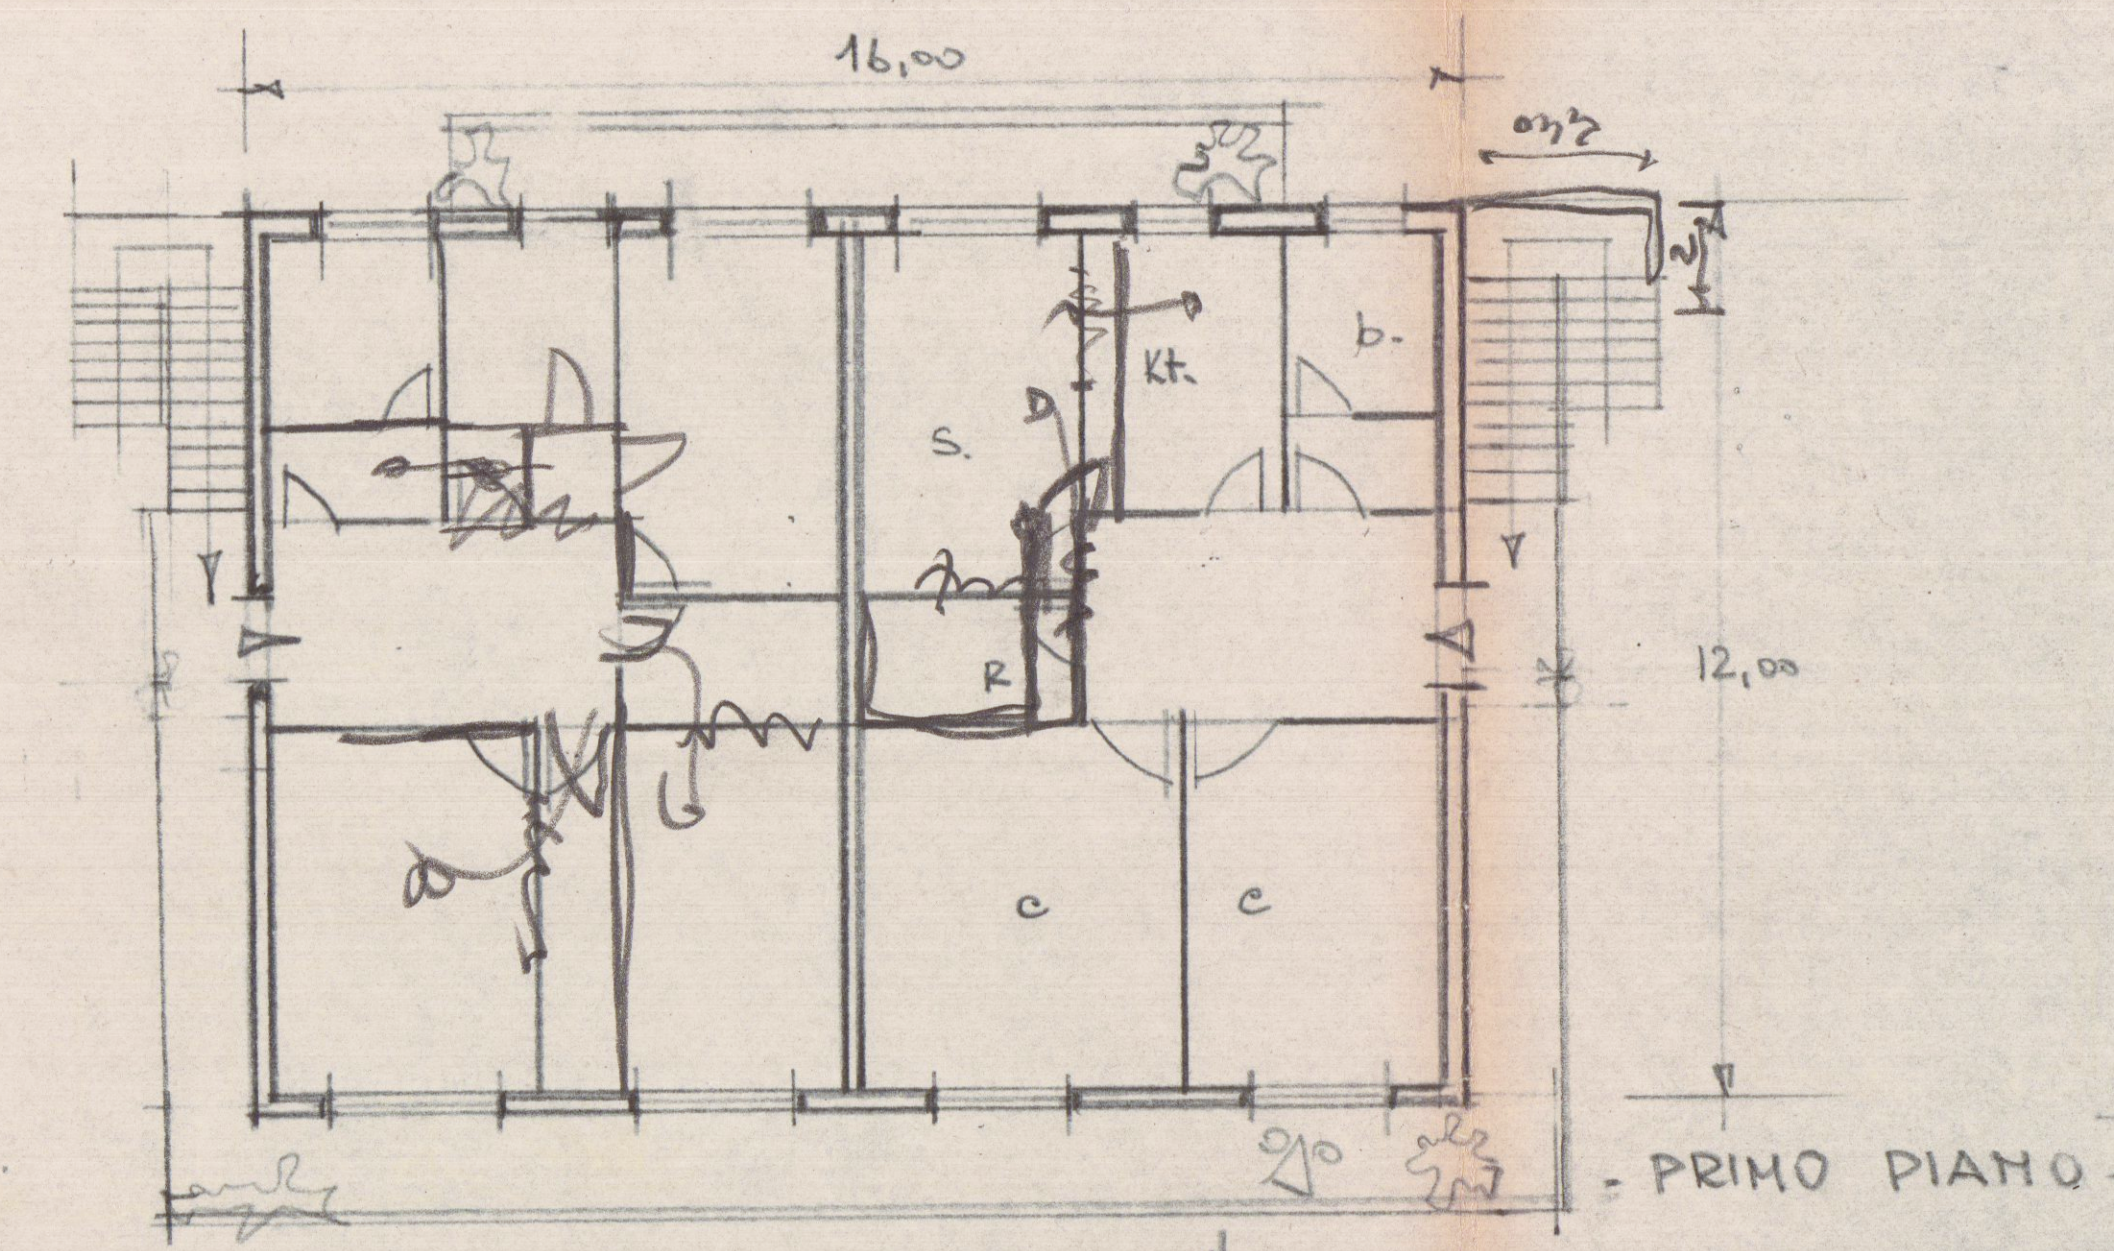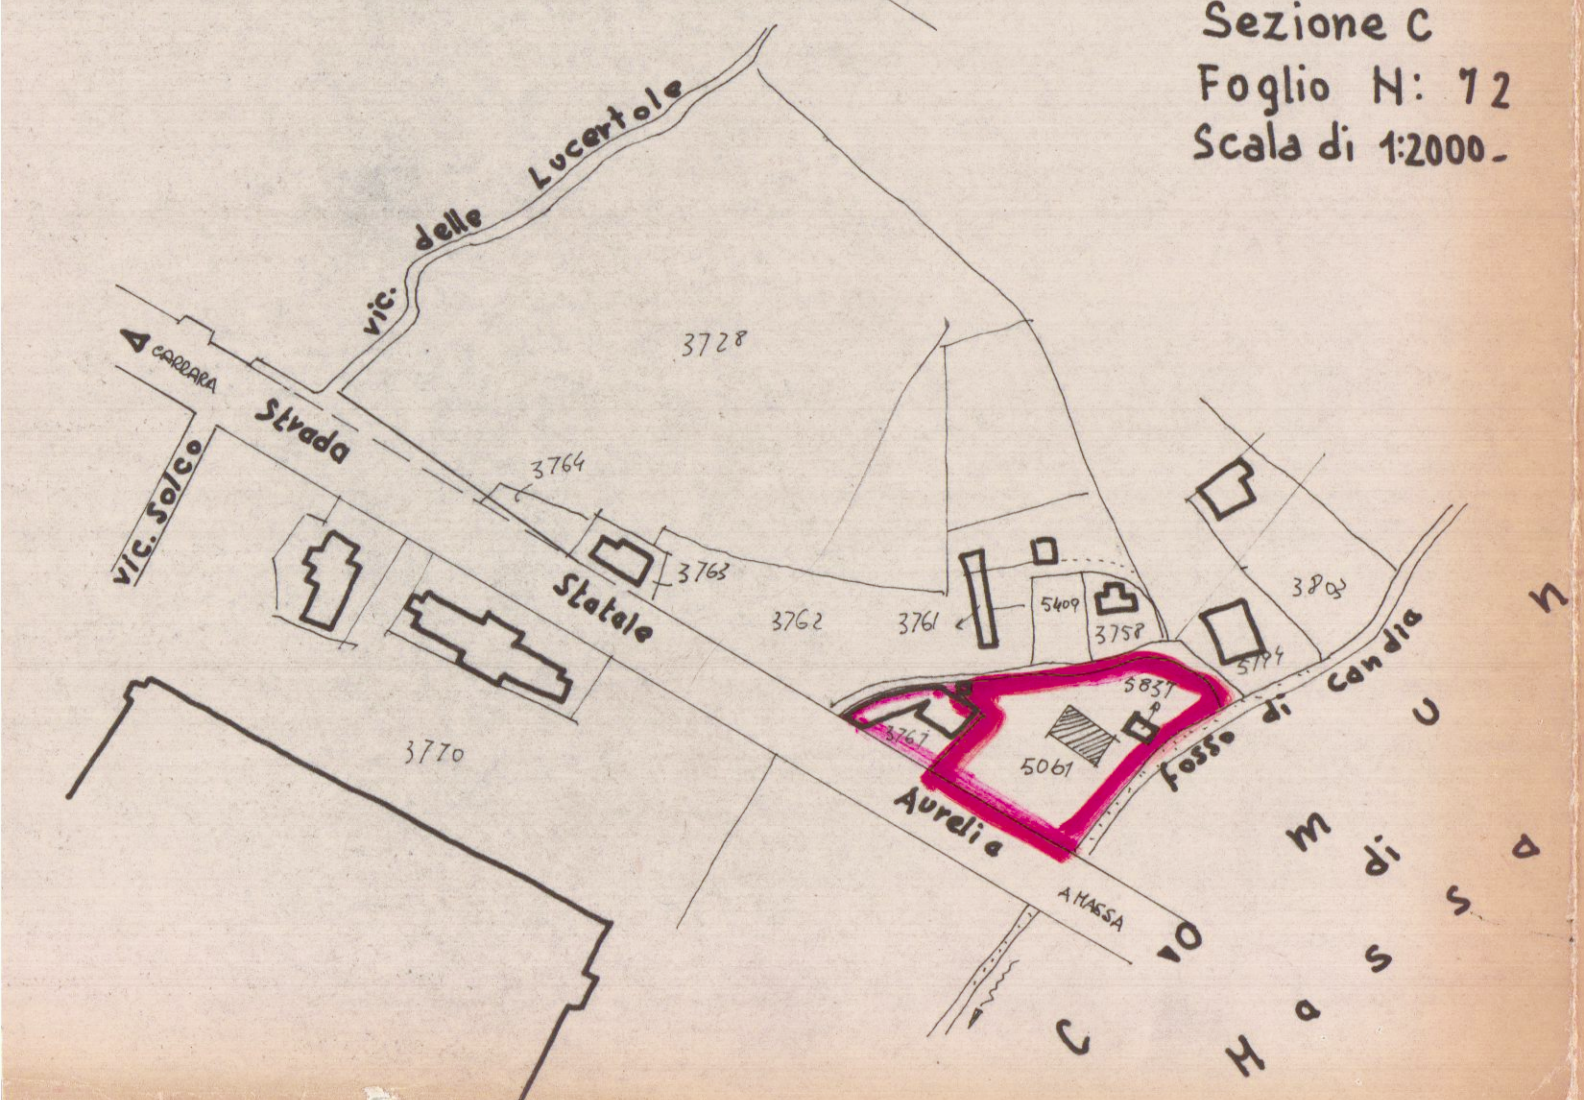


- PRIMO PIANO -

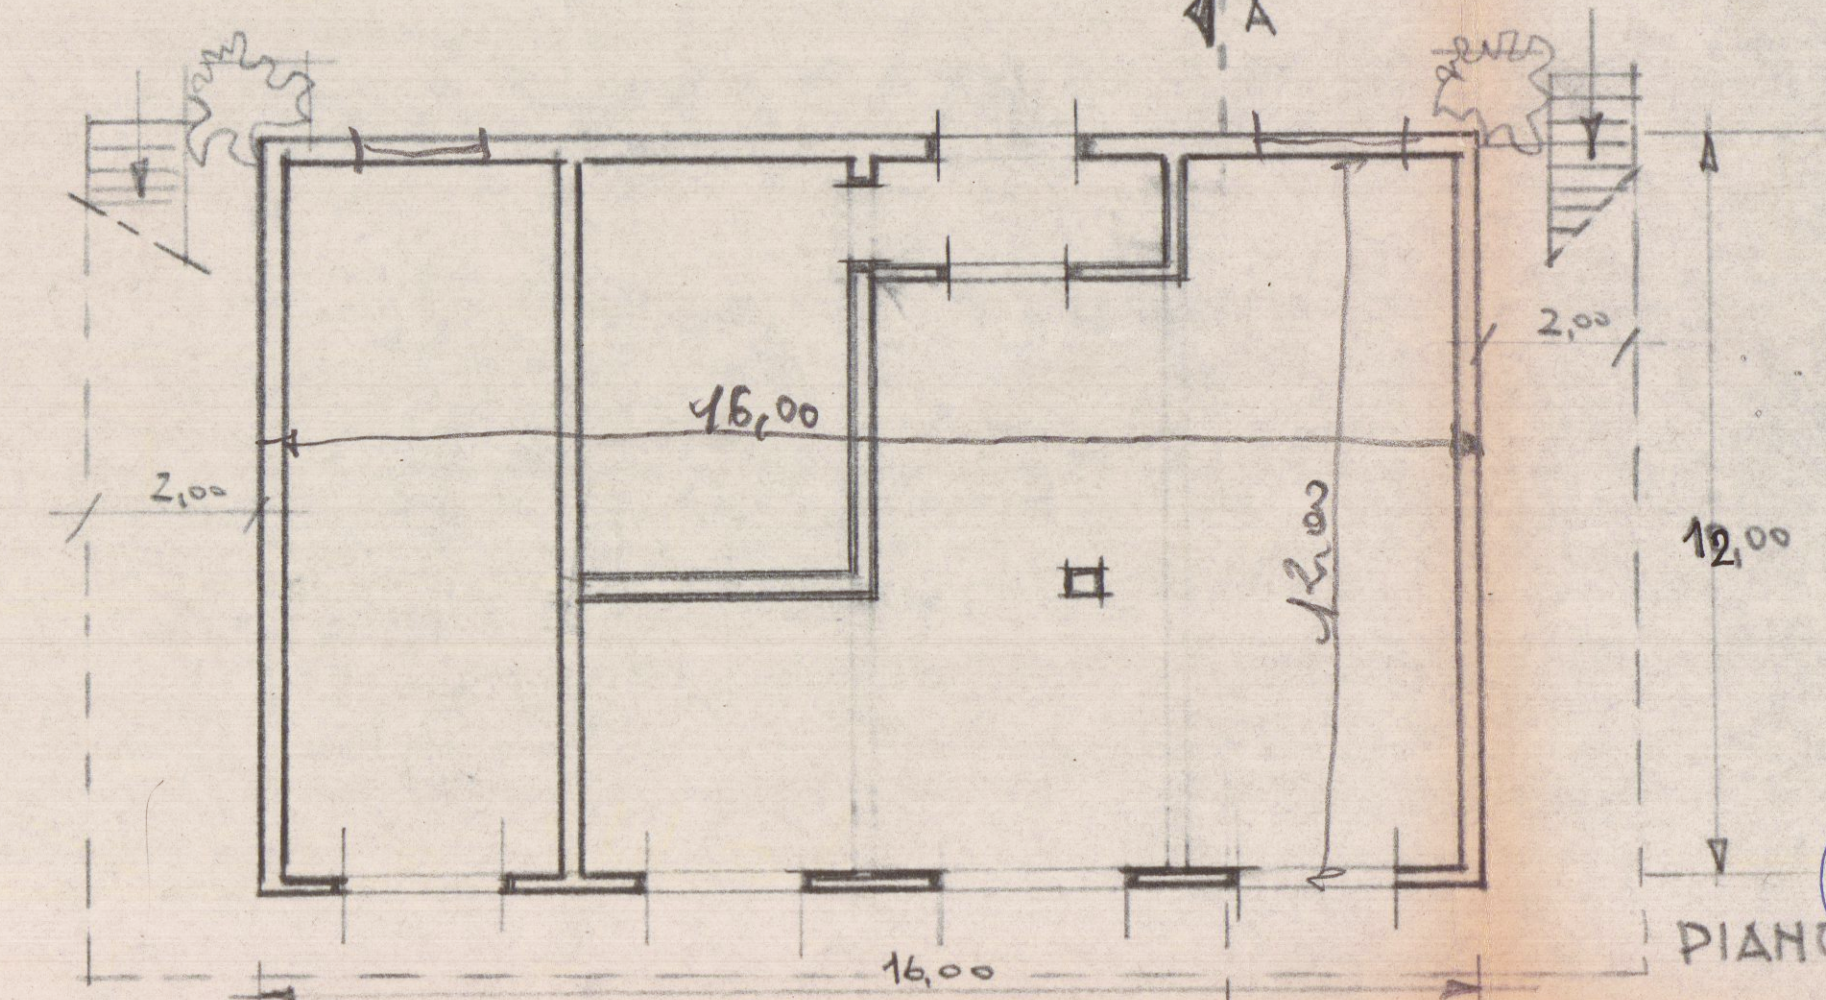


PIANO TERRENO



864 meo
288 in five

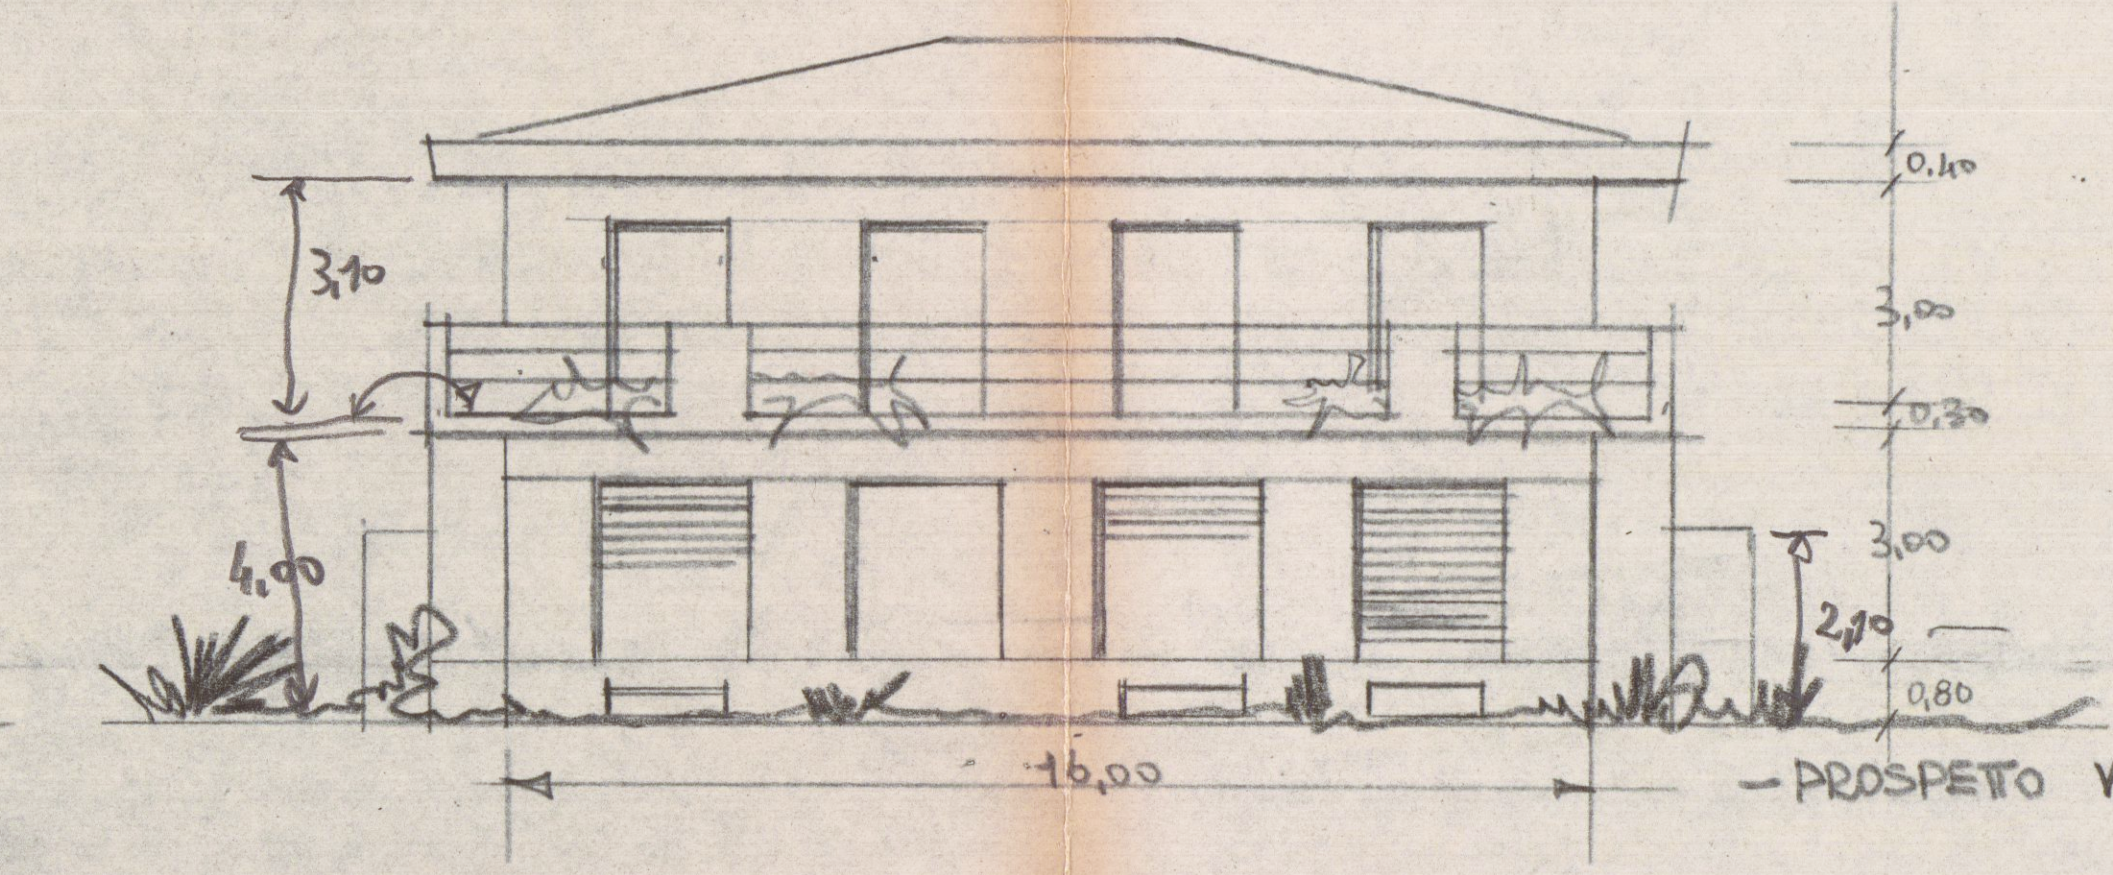


- PROSPETTO VERSO L'AURELIA -

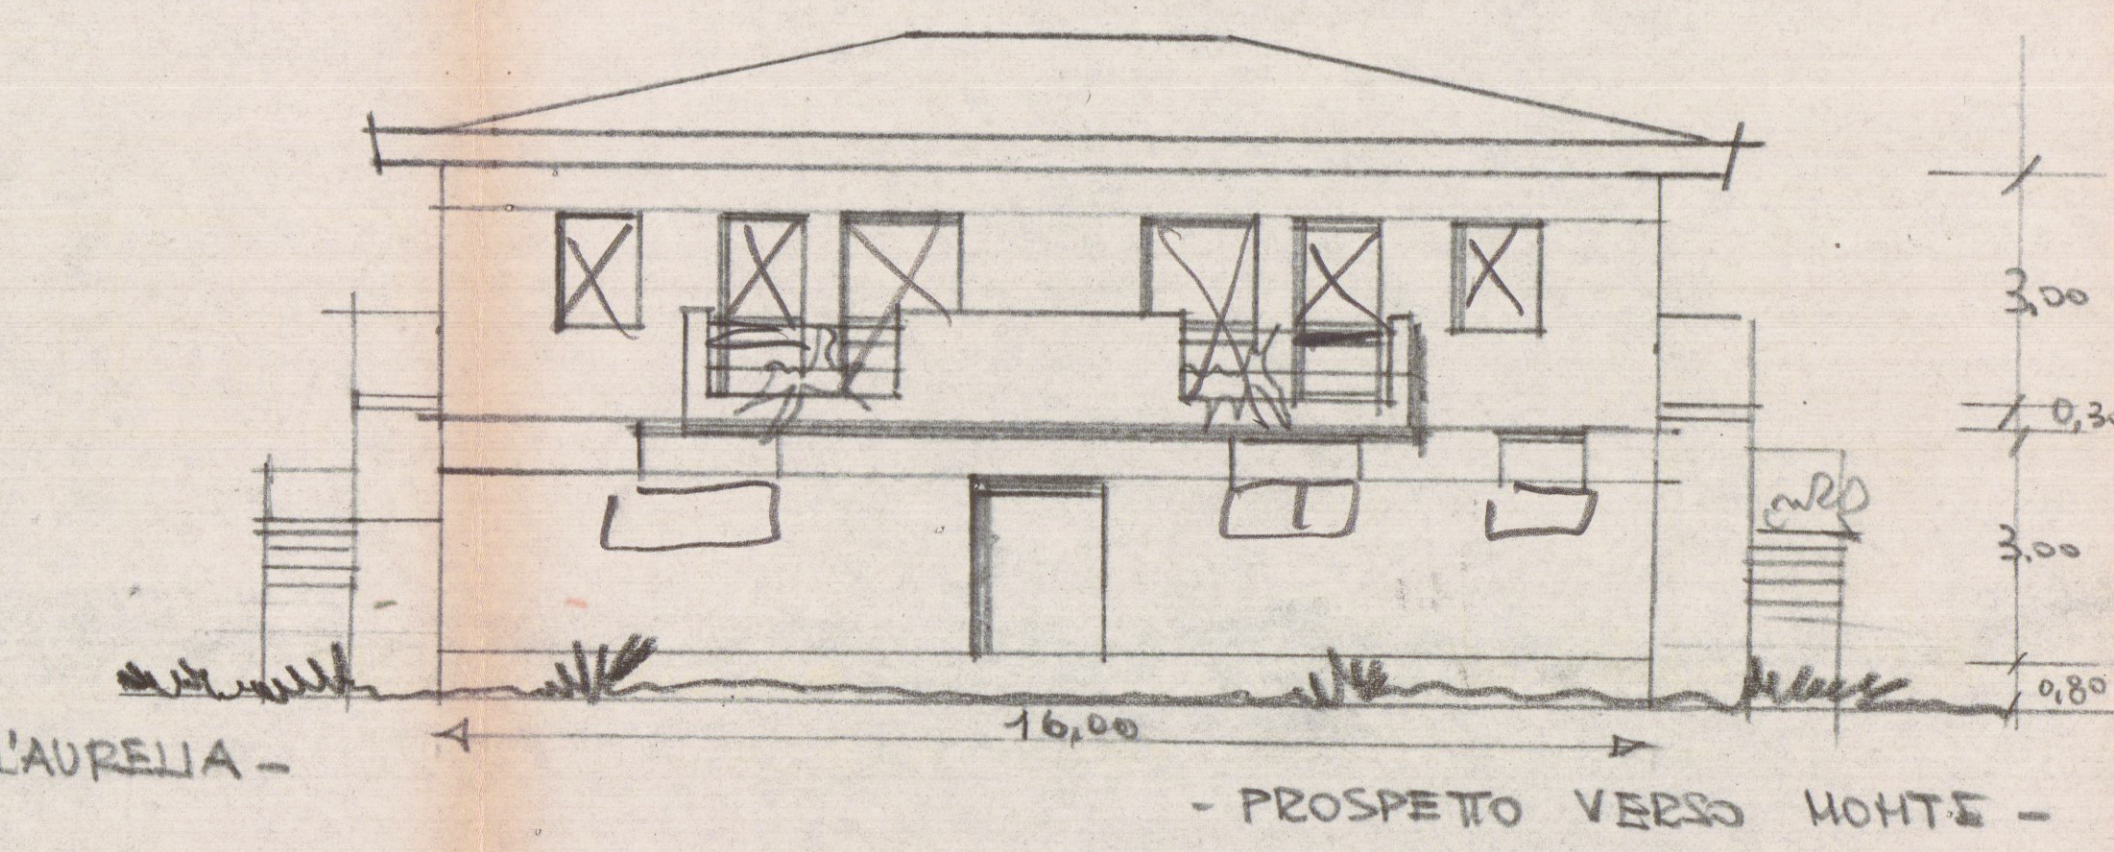


- PROSPETTO VERSO MONTE -

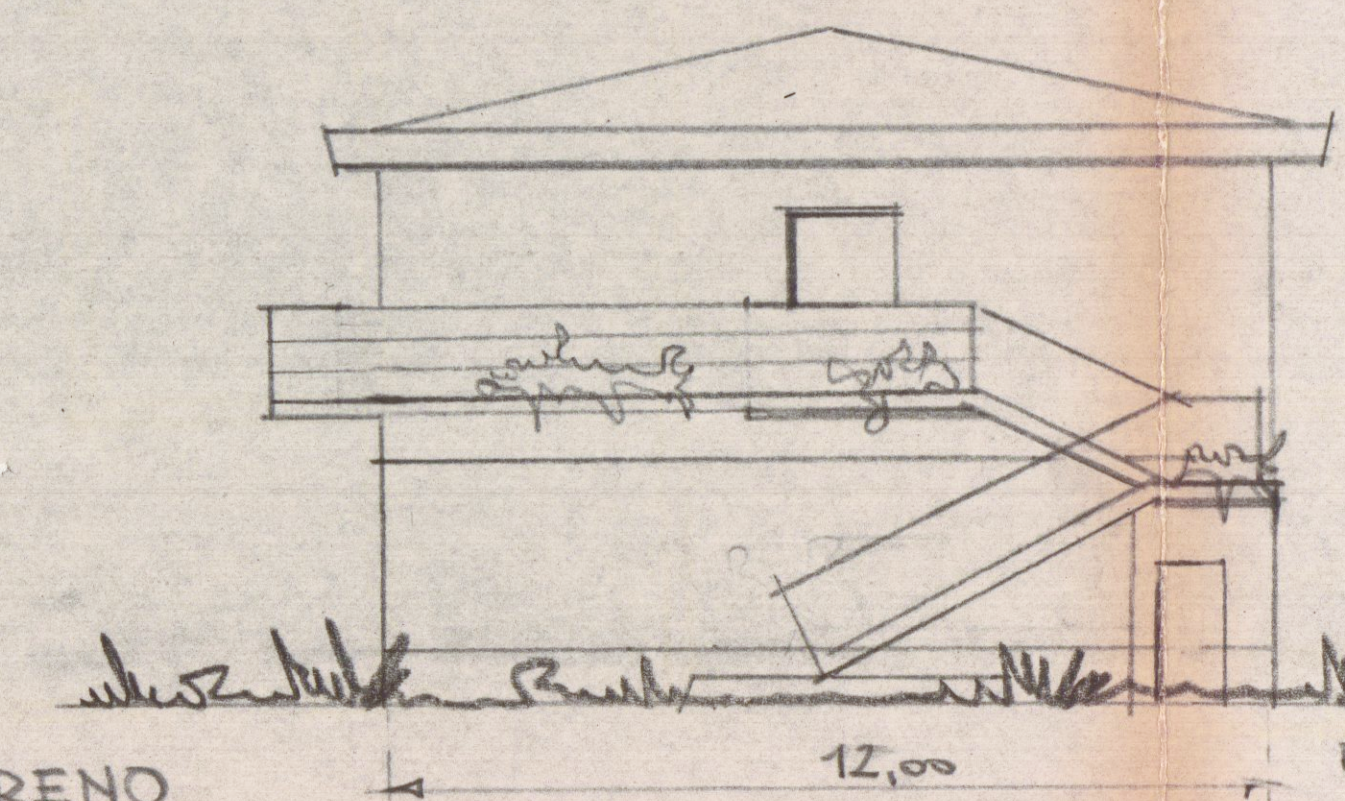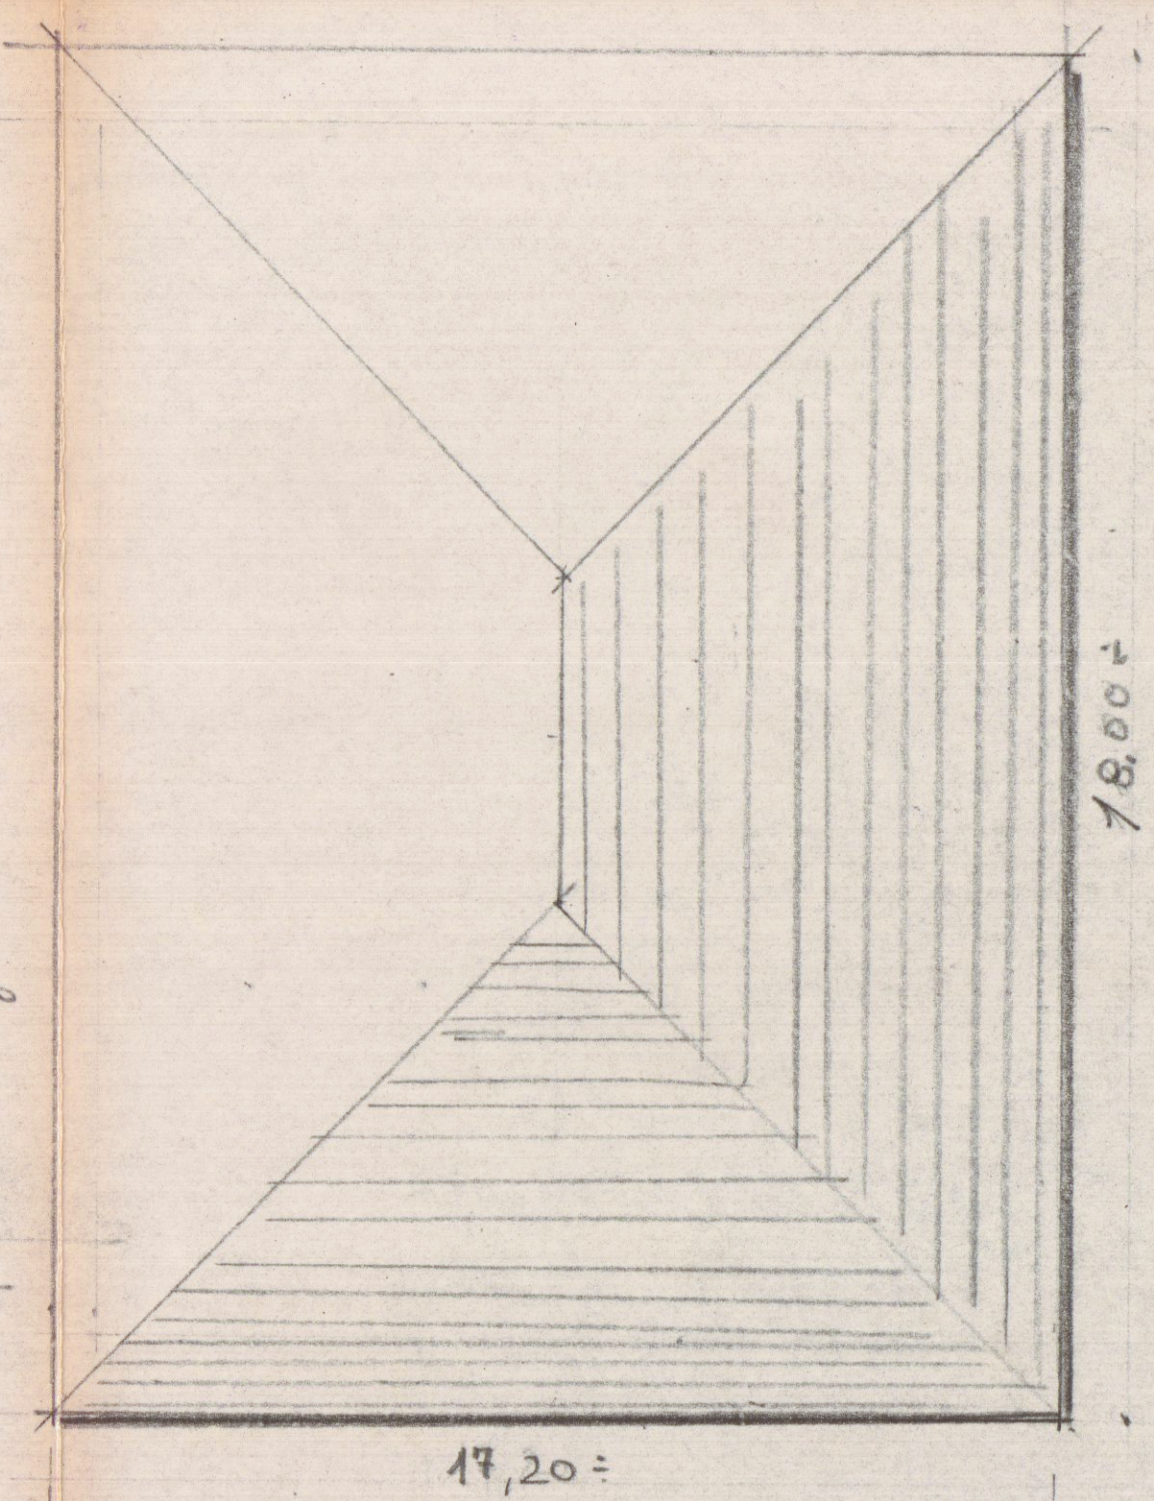

PROSPETTO VERSO MASSA-

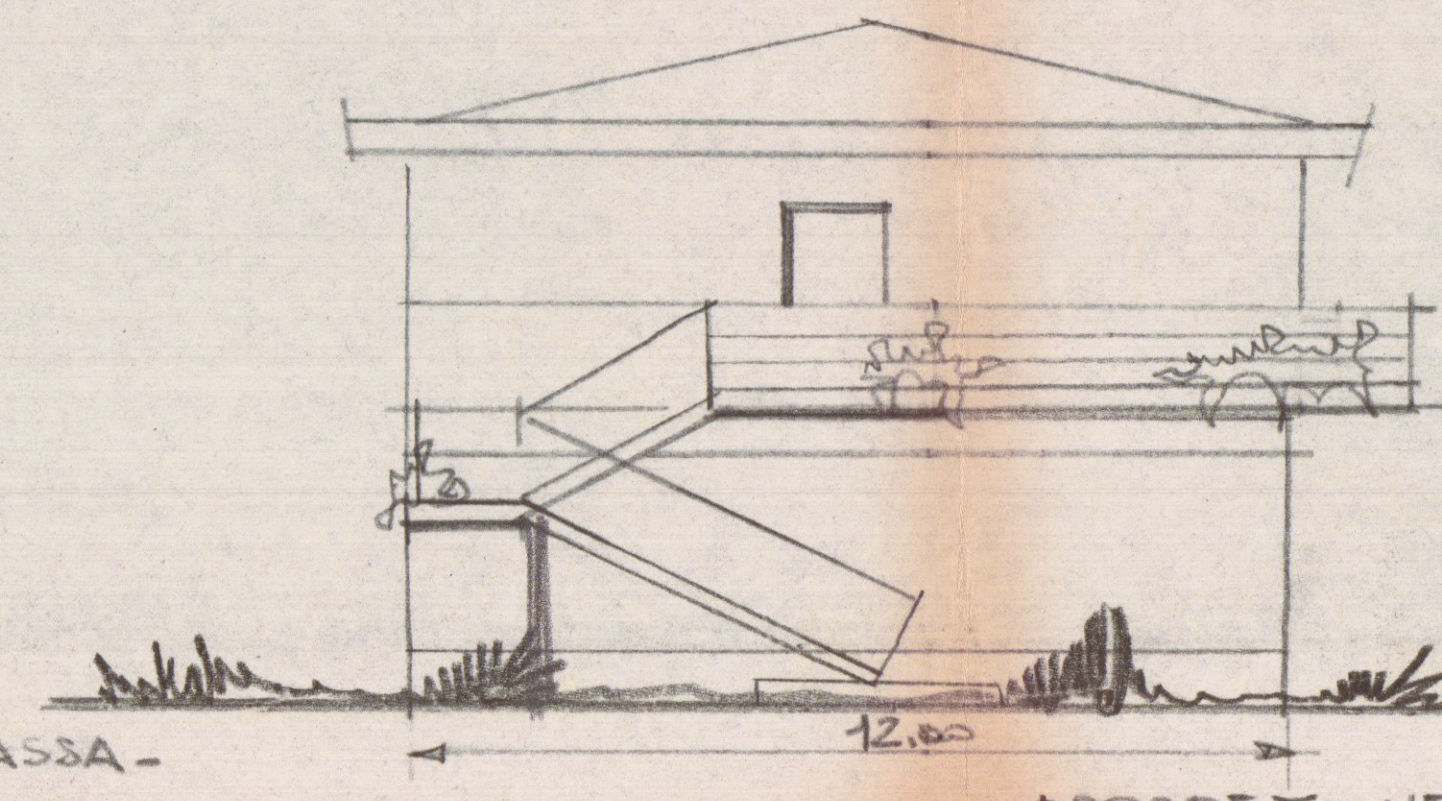

PROSPETTO VERSO CARRARA

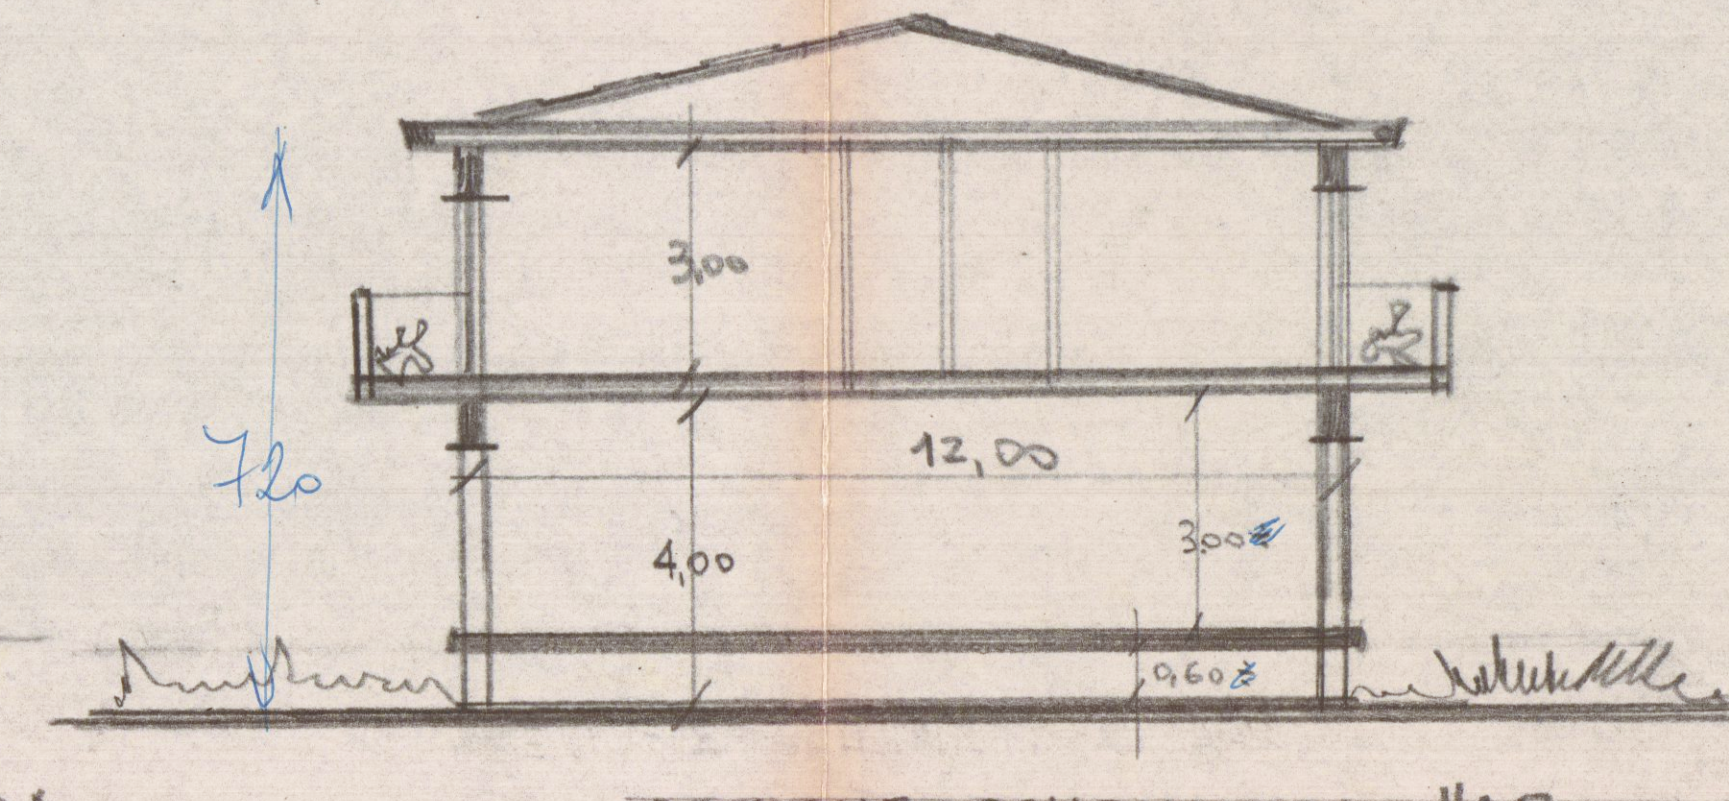

SEZIONE SCHEMATICA "A.B."