

3 SET. 1981

VARIANTE

TAV. 1

Geom. R. Martelli
STUDIO TECHICO

SCALA
1:2000 1:200

ESTREMI CATASTALI
F.69 mapp 249

Proprietari
BALDONI FRANCESCO E BRUNO S.n.c.


PROGETTO DI CASE ABBINATE CON SEI
APPARTAMENTI IN LOCALITA' AVENZA
VIALE GALILEI - NUOVA STRADA DI P.R.G.

FABBRICATO
A

Planimetrie

VARIANTE

Zona F
Rapp. di Copertura 1/4
h = max m 7.50
dist. Confini min. m 5

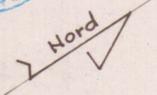


Approvato dal Sindaco alle condizioni
Indicate nelle Concessione Equilibrata
N. 102 del 31 MAR. 1980




APPROVATO
10 DIC. 1981
CONTROLLATO

Stralcio Catastale
Scala 1:2000

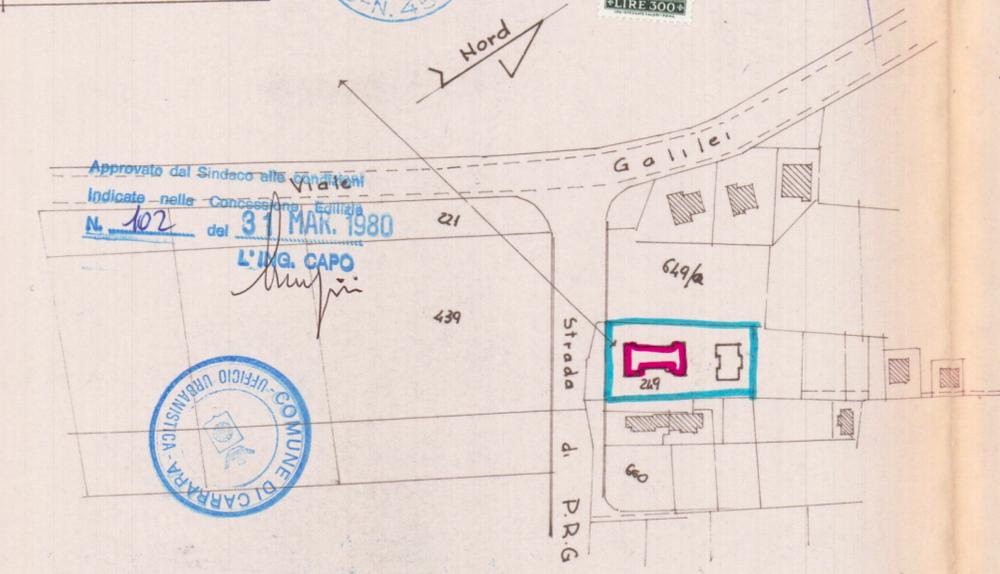


Calcolo Superfici e Volumi

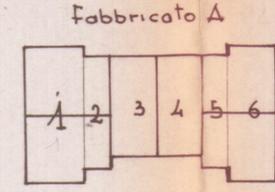

1 - 5.10 x 13.80	- mq	70.38	x	7.00	-	492.66
2 - 2.75 x 11.20	- mq	30.80	x	7.00	-	215.60
3 - 4.90 x 10.20	- mq	49.98	x	7.50	-	374.85
4 - 4.90 x 10.20	- mq	49.98	x	7.50	-	374.85
5 - 2.75 x 11.20	- mq	30.80	x	7.00	-	215.60
6 - 5.10 x 13.80	- mq	70.38	x	7.00	-	492.66
Tot mq		302.32	Tot. Vol mc		2166.22	


Fabbricato B

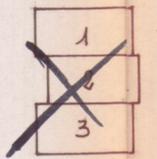

1 - 4.90 x 11.00	- mq	53.90	x	7.00	-	377.3
2 - 3.20 x 10.00	- mq	32.00	x	7.50	-	240.0
3 - 4.90 x 11.00	- mq	53.90	x	7.00	-	377.3
Tot mq		159.80	Tot. mc		1114.6	

Tot. Sup. coperta A+B = 302.32 + 159.80 = mq 462.12 Rapp. cop. 1/4

Tot. Vol. fuori terra A+B = 2166.22 + 1114.6 = mc 3310.82

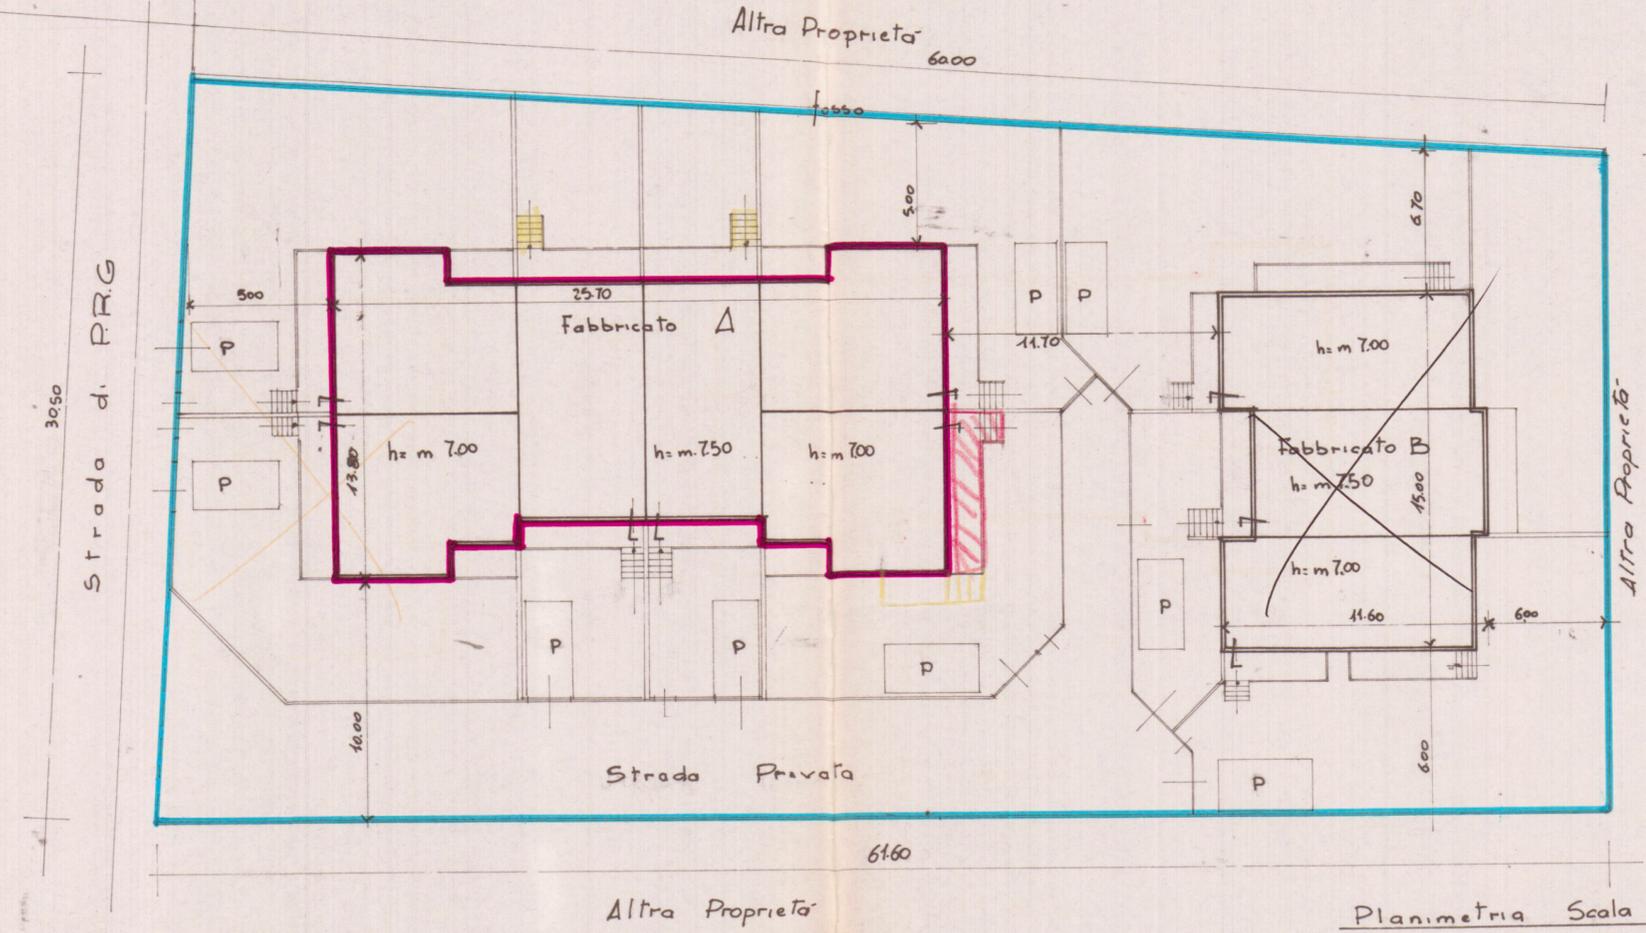

Planimetria Scala 1:200