




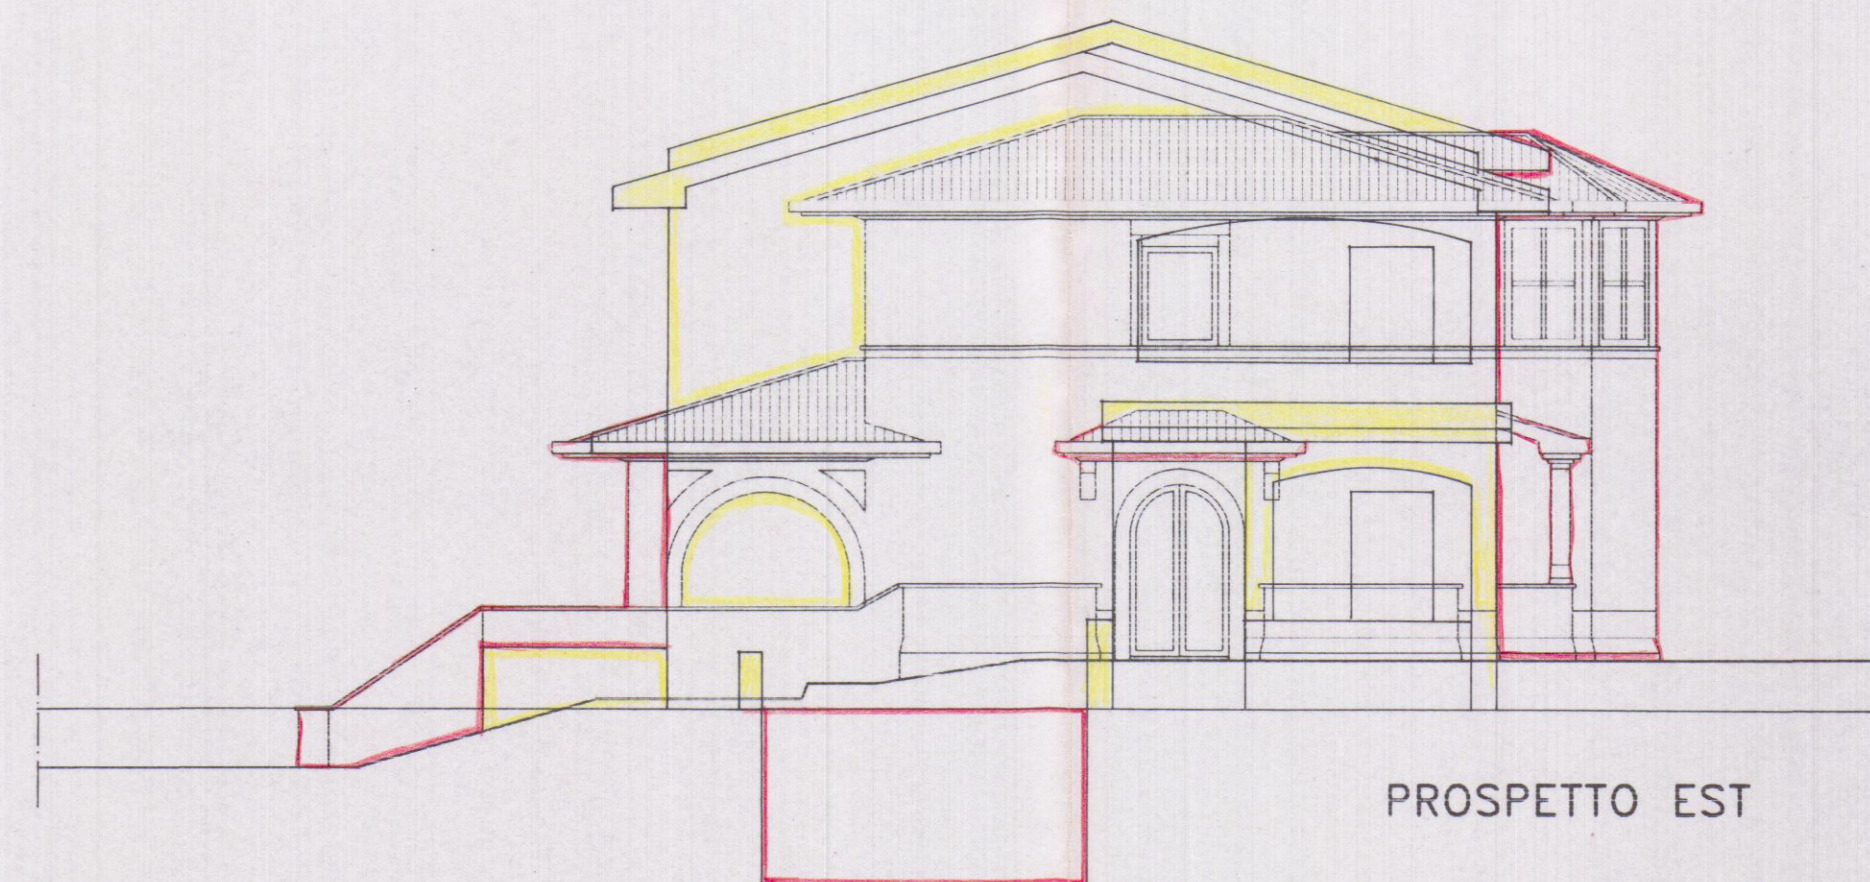


PROSPETTO EST

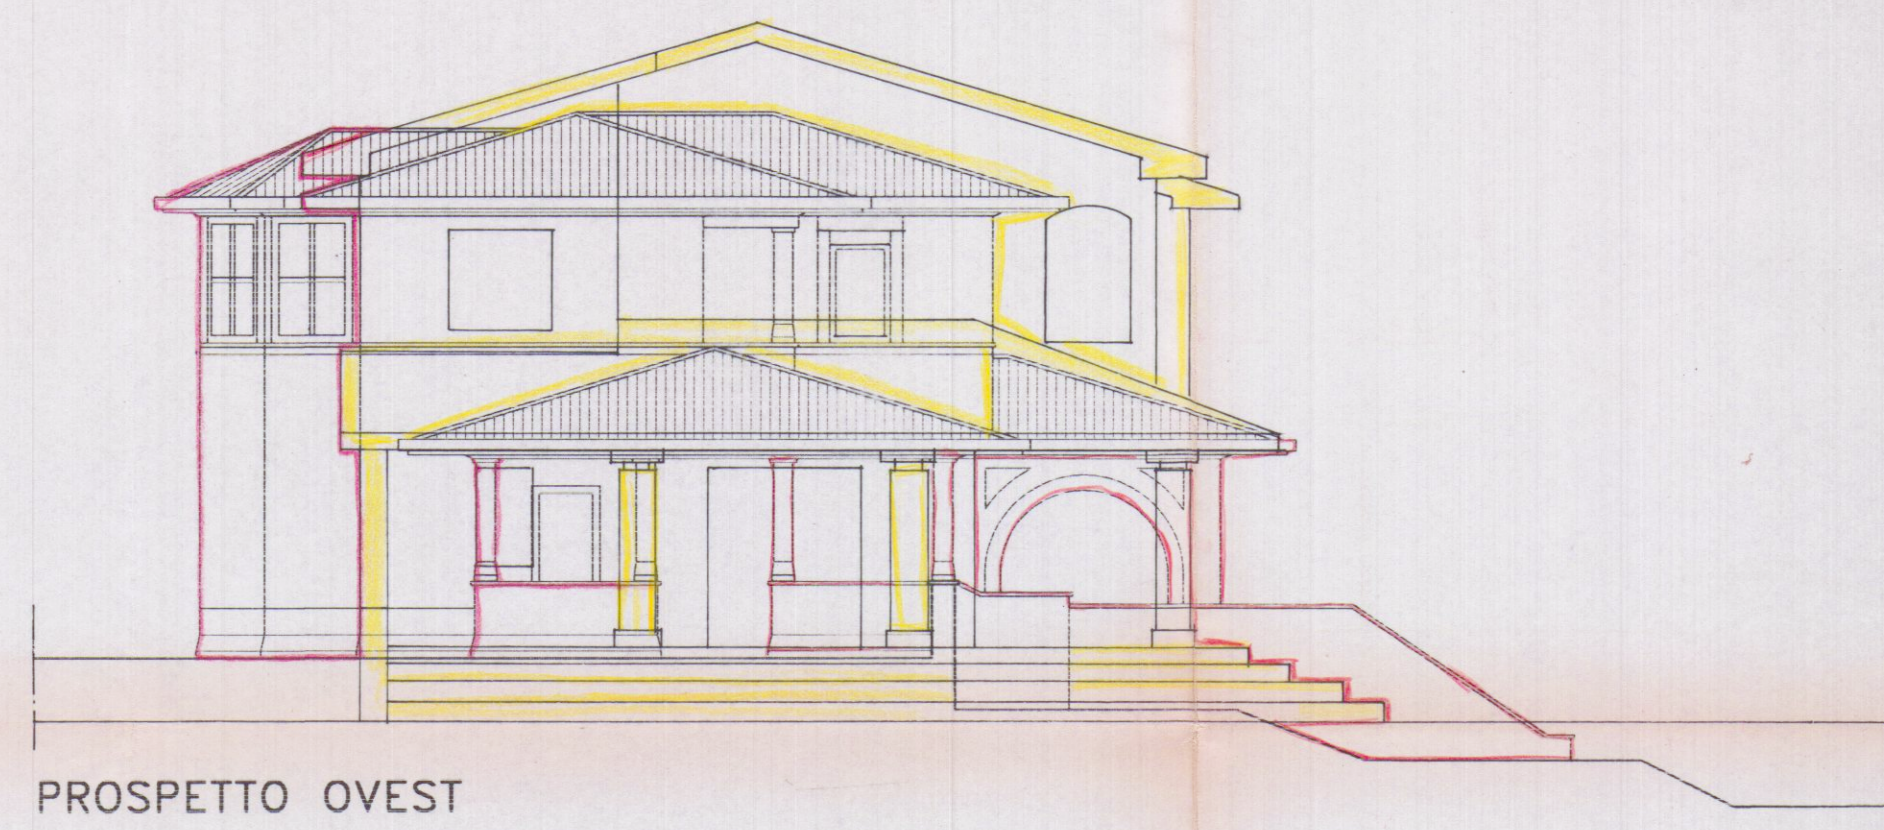


PROSPETTO OVEST

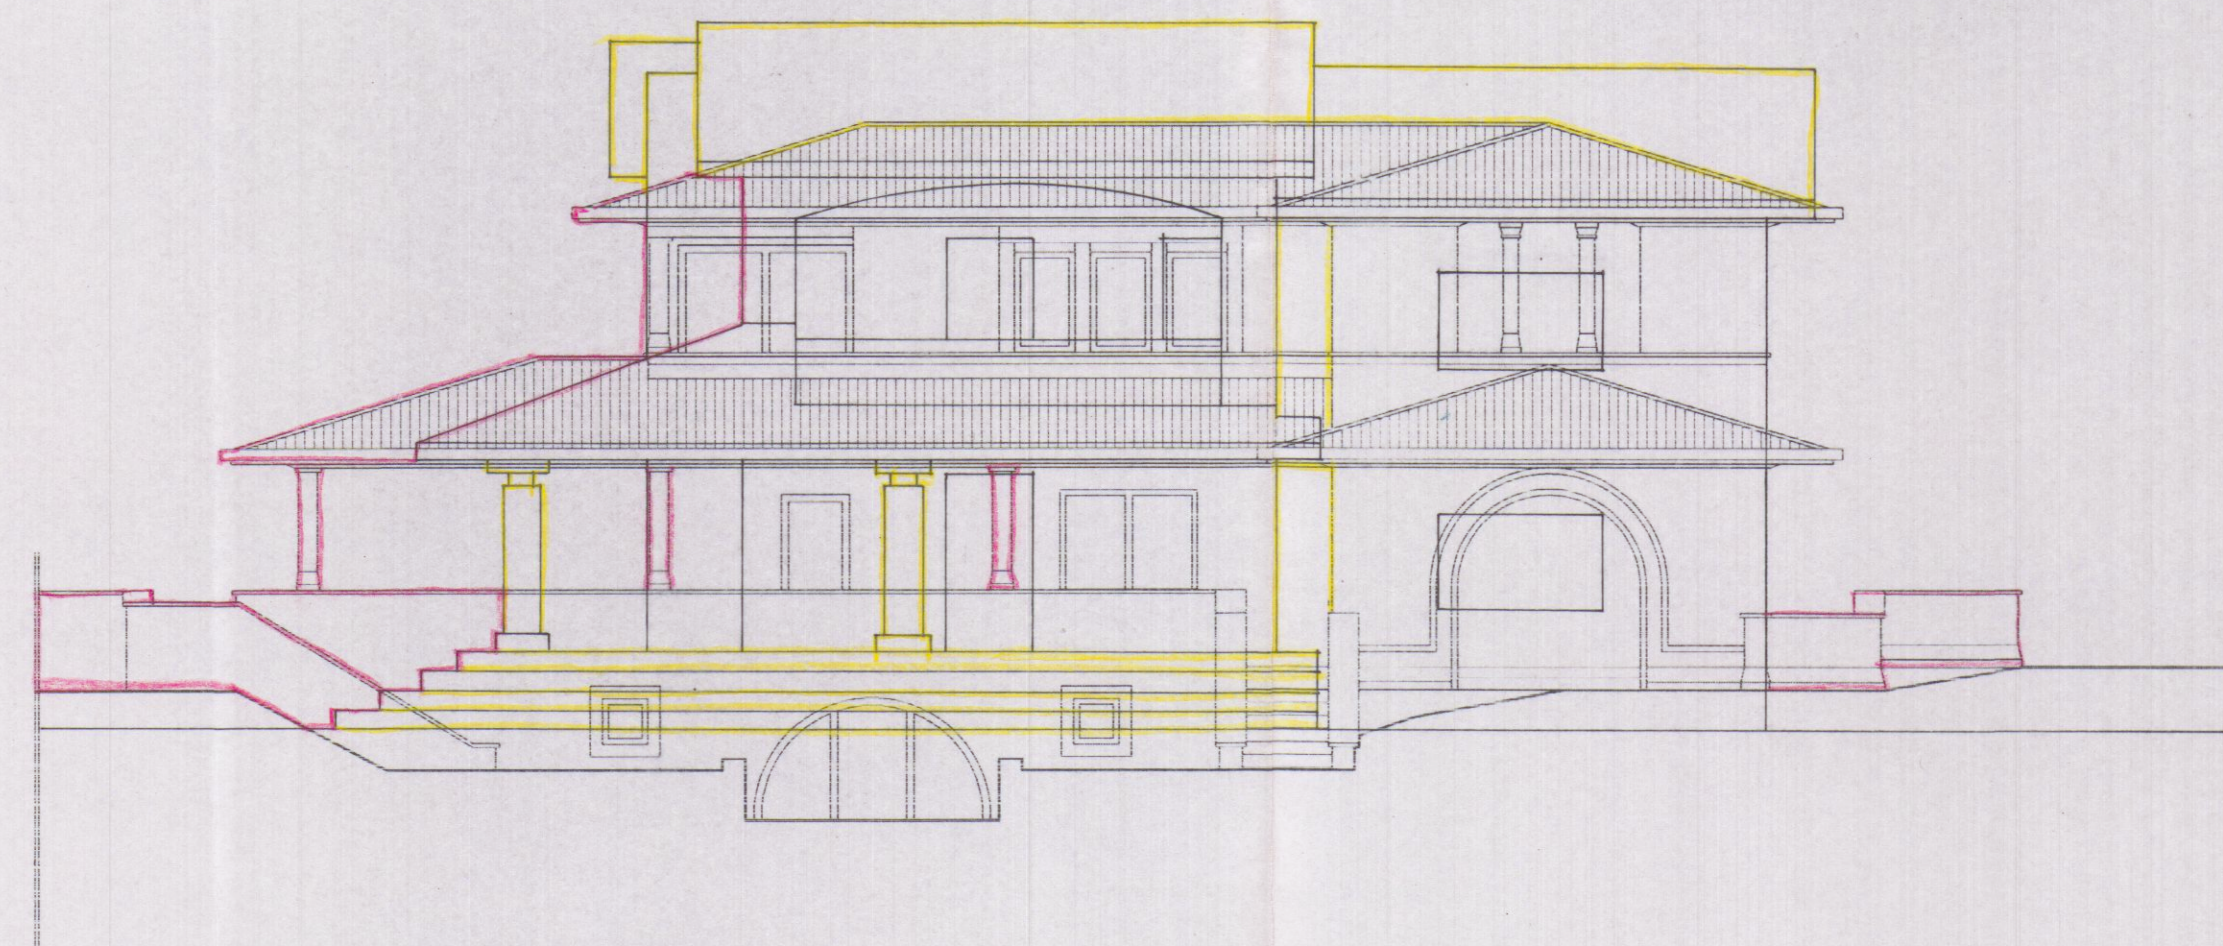


PROSPETTO SUD

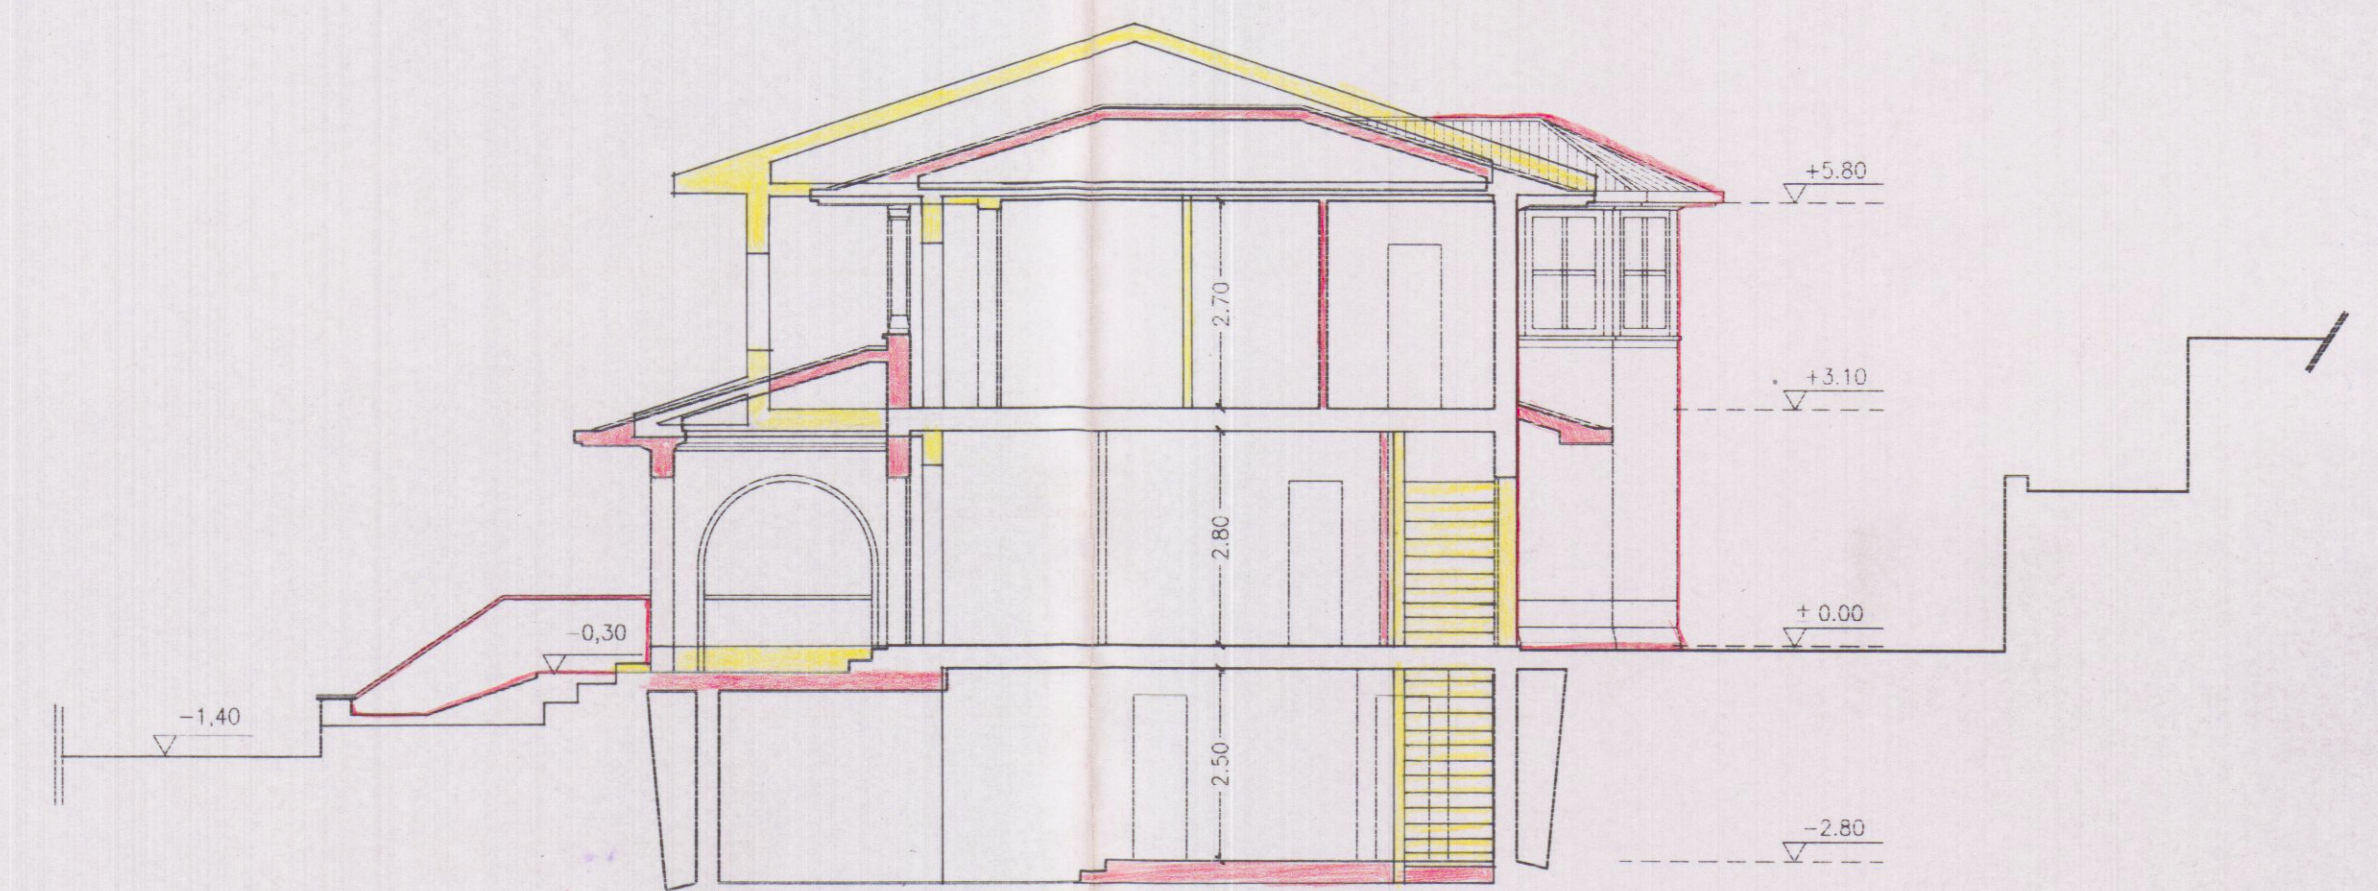

SEZIONE LONGITUDINALE

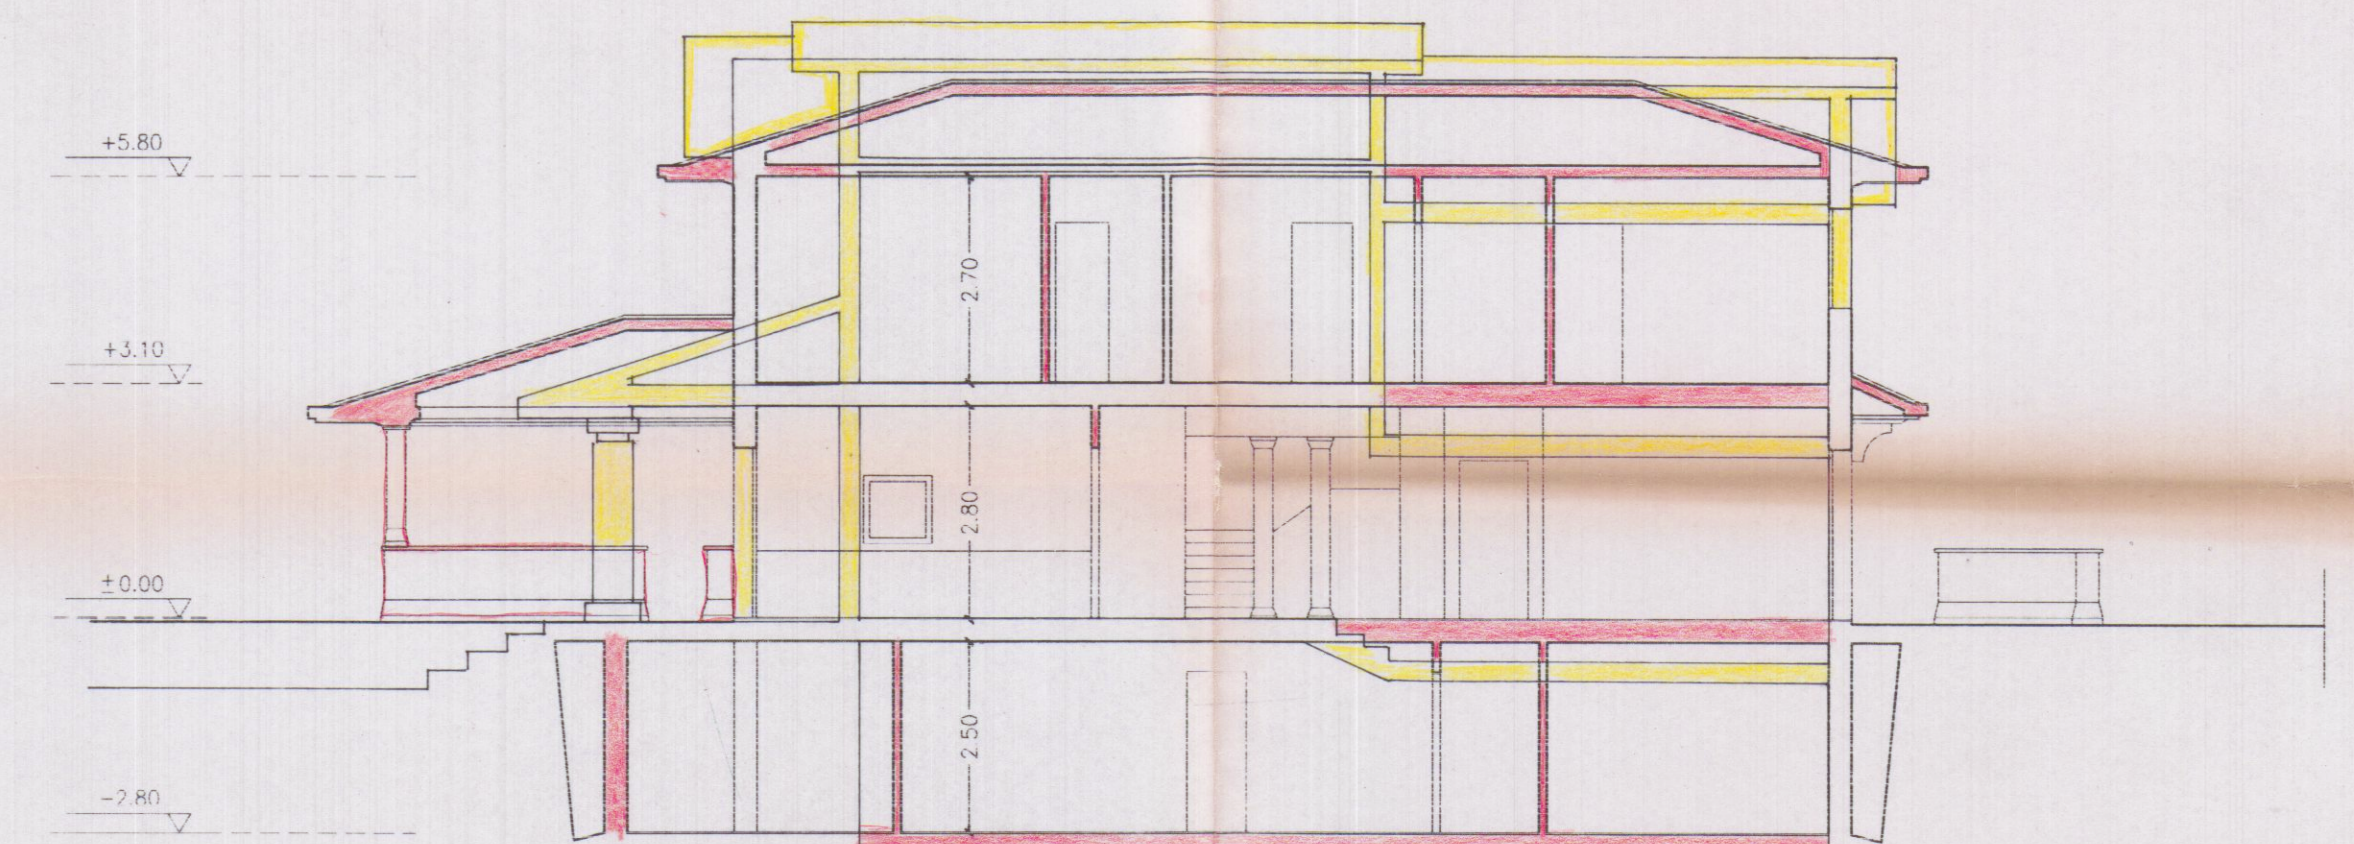

SEZIONE TRASVERSALE

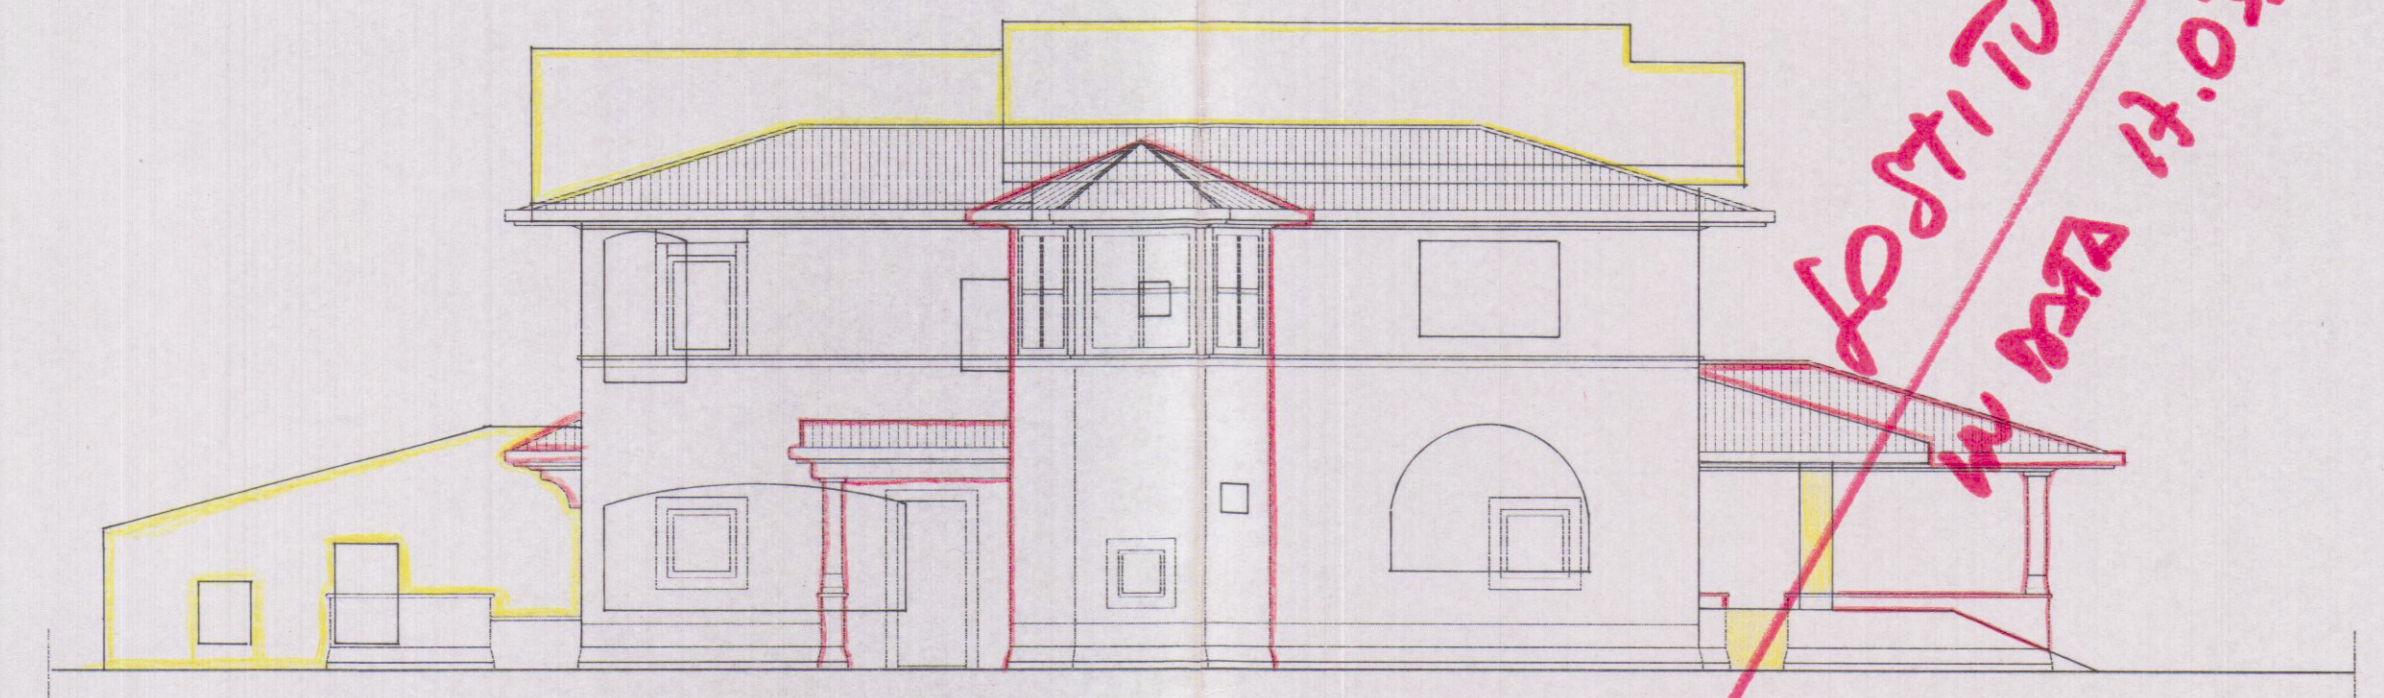

PROSPETTO NORD

*Posto TU TO  
in data 14.03.95*

STATO SOVRAPPONTO

Il Tecnico Istruttore


STUDIO TECNICO PROFESSIONALE GEOMM. NARDINI F. TONINI G.  
VIA ROMA NO. 54033 CARRARA TEL. 0595 72344

PROPRIETÀ: PIER MARCO FONTANA

LAVORO: Fabbricato di civile abitazione  
Variante alla C.E. n.7 del 01/09/95

TAVOLA: PROSPETTI E SEZIONI

|                      |                |               |               |             |
|----------------------|----------------|---------------|---------------|-------------|
| DATA<br>dicembre '96 | SCALA<br>1/100 | N. OPERAZIONE | MODIFICAZIONI | DISSEGNIATA |
|----------------------|----------------|---------------|---------------|-------------|

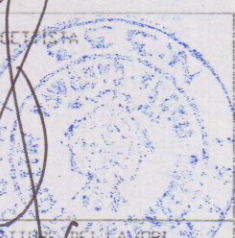

PROPRIETARIO

TAV. N. SCHEDE

2s