



Ditta installatrice
EUROIMPIANTI s.r.l.
Via Frassina n°17 - 54033 - Nazzano
Carrara - Tel.: 0585/855421

Progettista:
Per. Ind. **Mariani Franco**
Via Aurelia ovest, 252 - 54100 - Massa


Committenza:
CARRARA BINGO s.r.l.
Via Carriona, 15 - 54033 Carrara

Oggetto:
SALA BINGO
Presso Centro Commerciale "LA ROTA" Carrara (MS)

Progetto: **IMPIANTO CONDIZIONAMENTO**
Titolo: **POSIZIONAMENTO MACCHINE SULLA COPERTURA**

Data: 15/04/02 Tav.: **4**

Scala: **1:100**

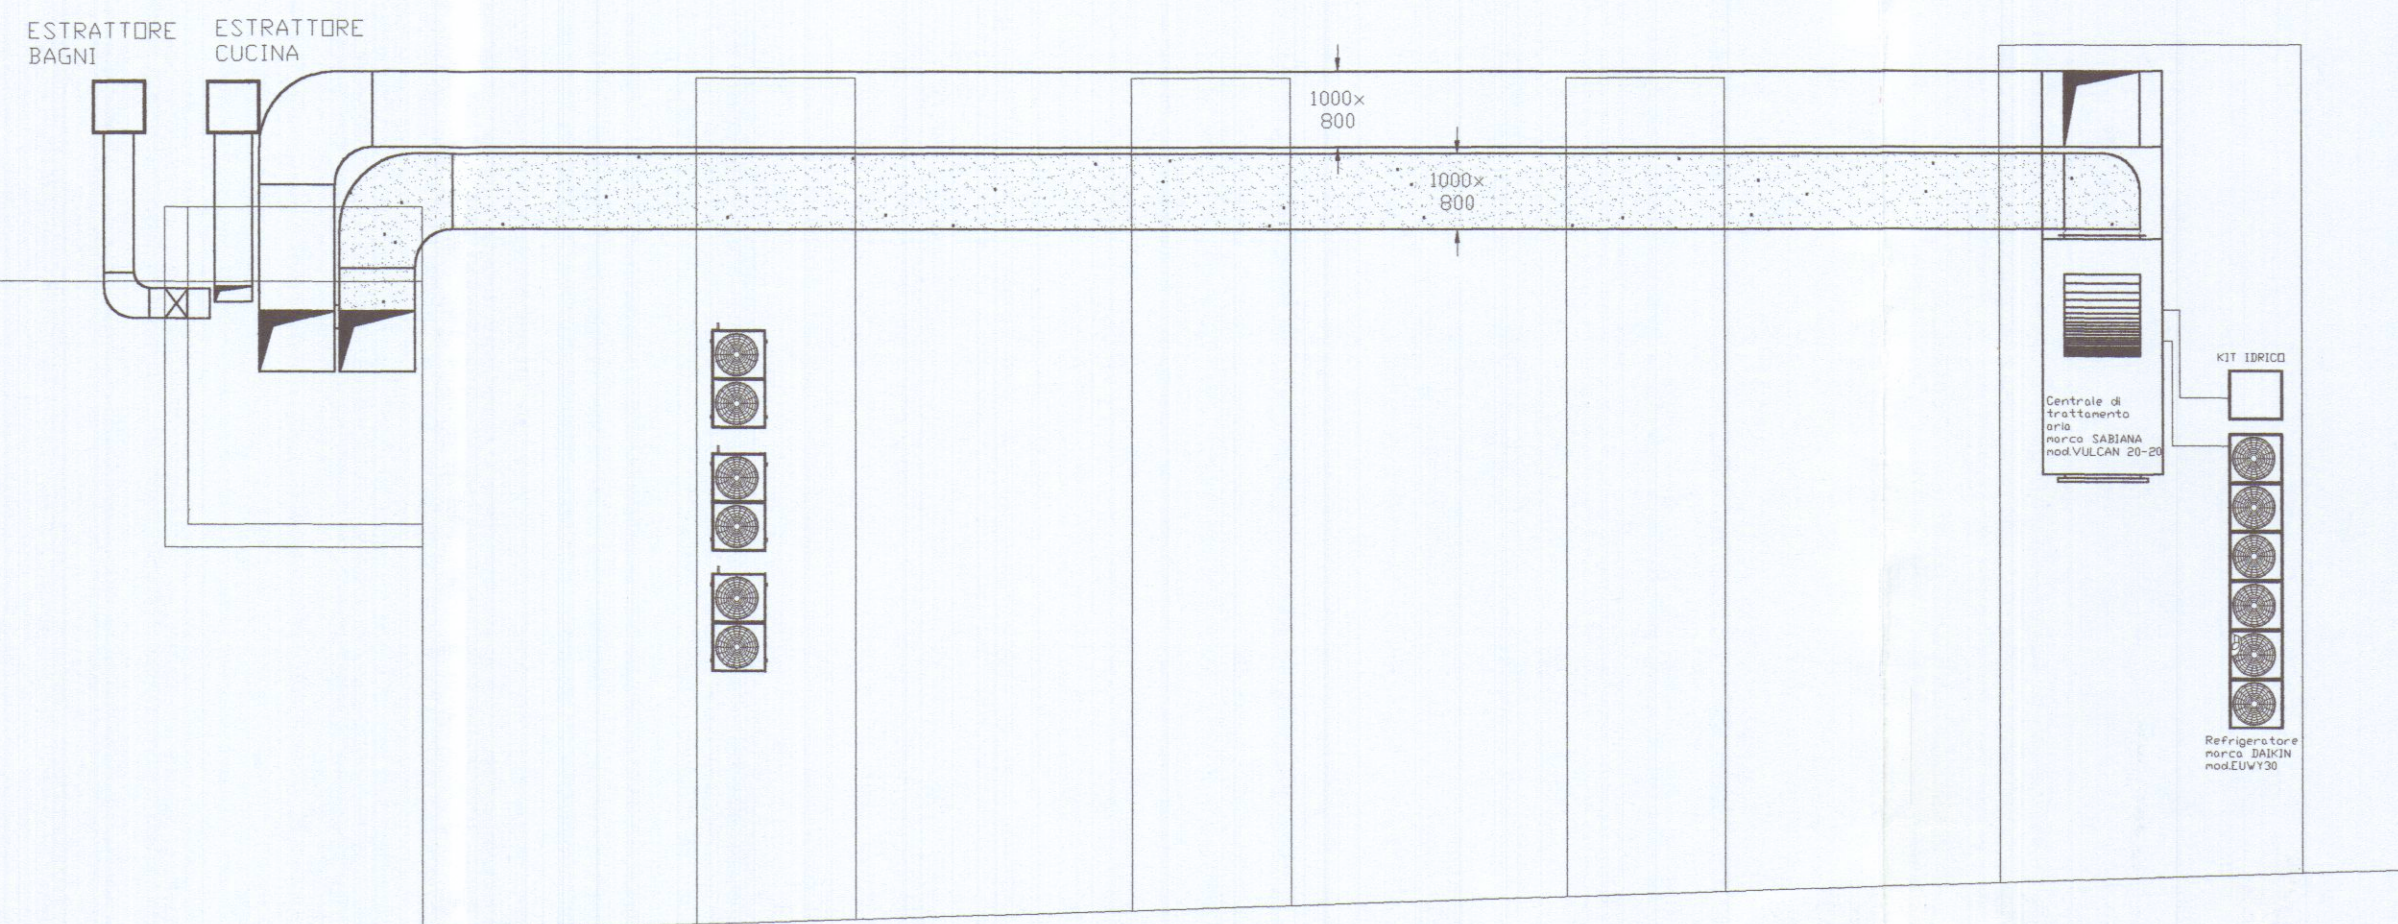

Fiume Carrione