

STUDIO TECNICO
ROBERTO SPEDIACCI GEOMETRA

COMUNE DI CARRARA
23 NOV. 2004

COMUNE DI CARRARA

GRAFICO ALLEGATO ALLA DENUNCIA DI INIZIO ATTIVITA' PER CAMBIO D'USO DI UNITA' ADIBITA A NEGOZIO ED ACCORPAMENTO CON UFFICIO POSTALE SITO IN CARRARA, VIALE XX SETTEMBRE N° 57/B.


RICHIEDENTI: Benelli Dilva *Dilva Benelli* (proprietaria per 1/2)
Benelli Vittorio *Vittorio Benelli* (proprietario per 1/2)

PIANTA
SEZIONE
PROSPETTO


TAVOLA 1
STATO ATTUALE

SCALA
1:100


PROGETTISTA : ROBERTO SPEDIACCI GEOMETRA

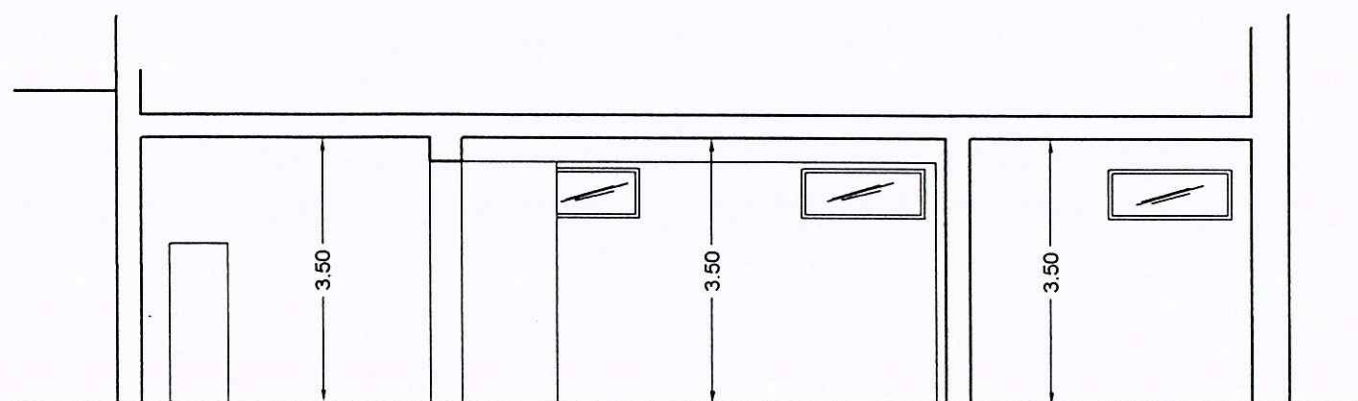


SEZIONE A

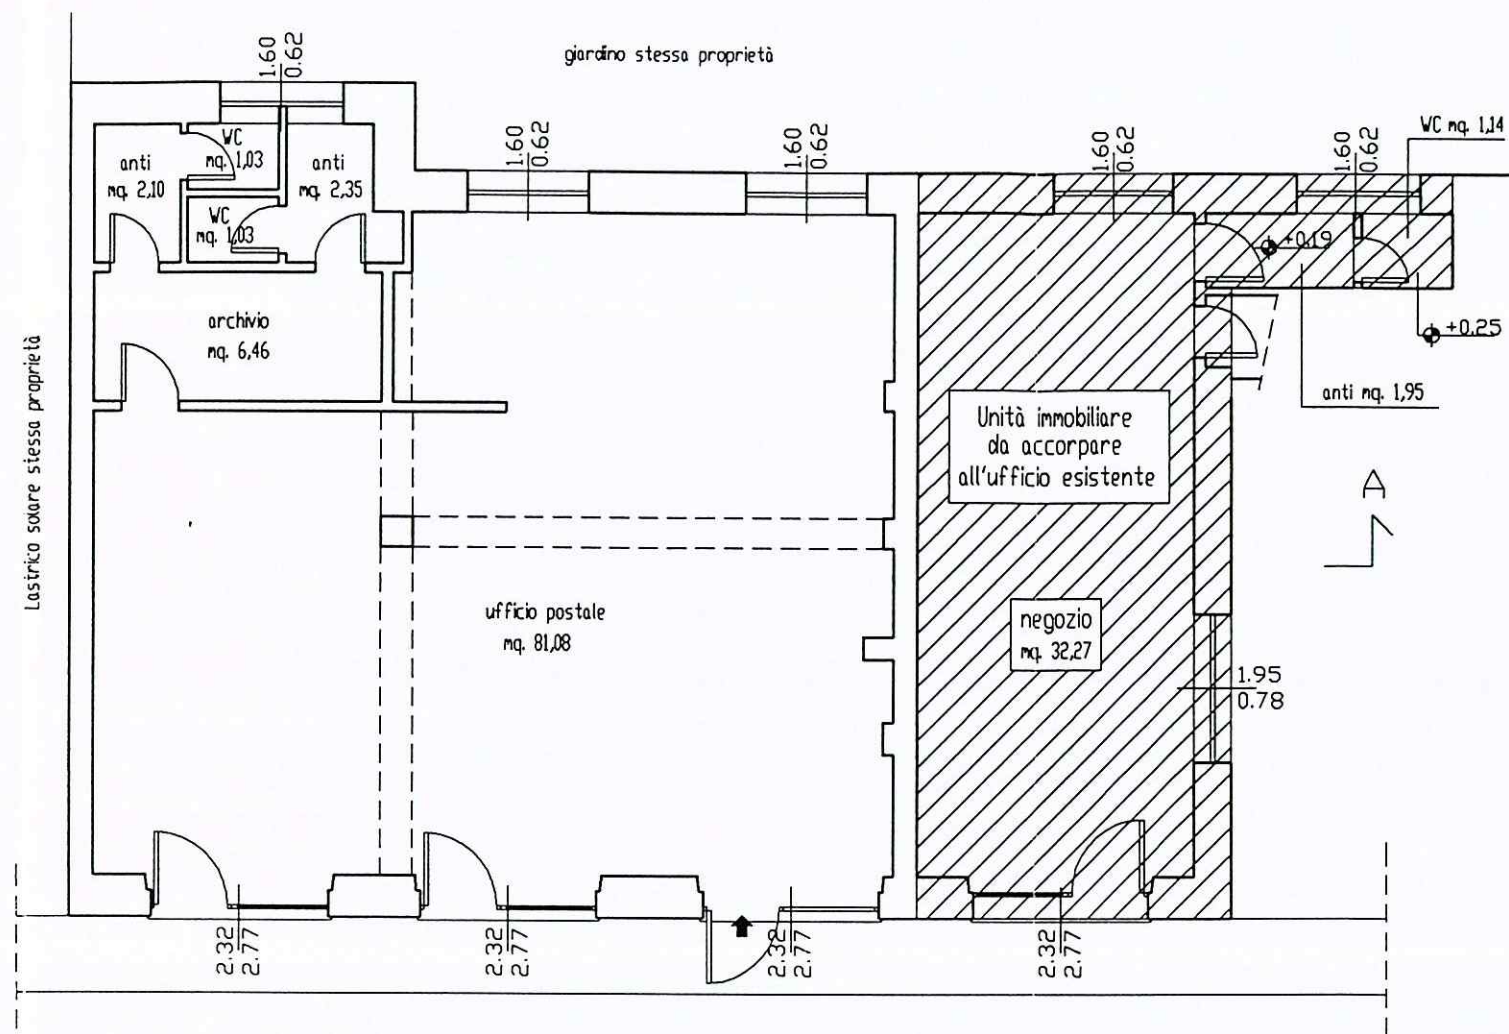

PIANTA

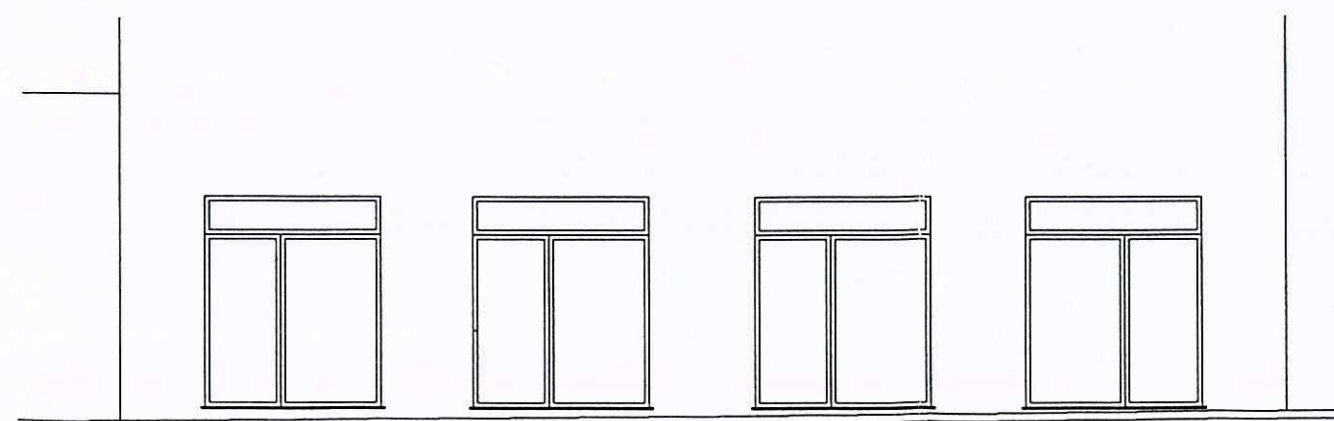

PROSPETTO

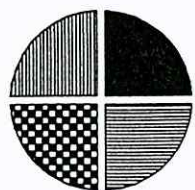

STUDIO TECNICO
ROBERTO SPEDIACCI GEOMETRA

23 NOV. 2007

COMUNE DI CARRARA

GRAFICO ALLEGATO ALLA DENUNCIA DI INIZIO ATTIVITA' PER CAMBIO
D'USO DI UNITA' ADIBITA A NEGOZIO ED ACCORPAMENTO CON UFFICIO
POSTALE SITO IN CARRARA, VIALE XX SETTEMBRE N° 57/B.


RICHIEDENTI: Benelli Dilva *Dilva Benelli* (proprietaria per 1/2)
Benelli Vittorio *Vittorio Benelli* (proprietario per 1/2)

PIANTA
SEZIONE
PROSPETTO


TAVOLA 2
PROGETTO

SCALA
1:100


PROGETTISTA : ROBERTO SPEDIACCI GEOMETRA

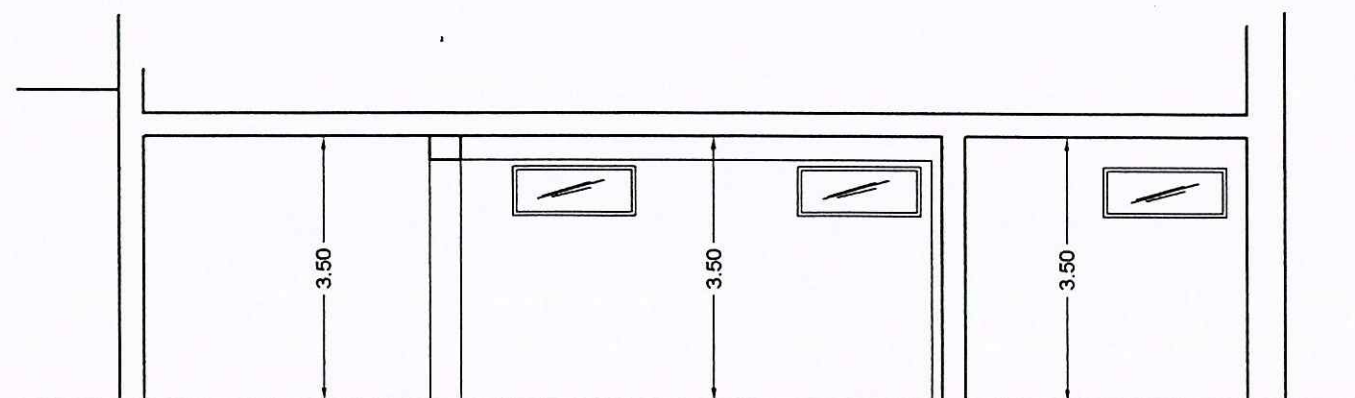


SEZIONE A

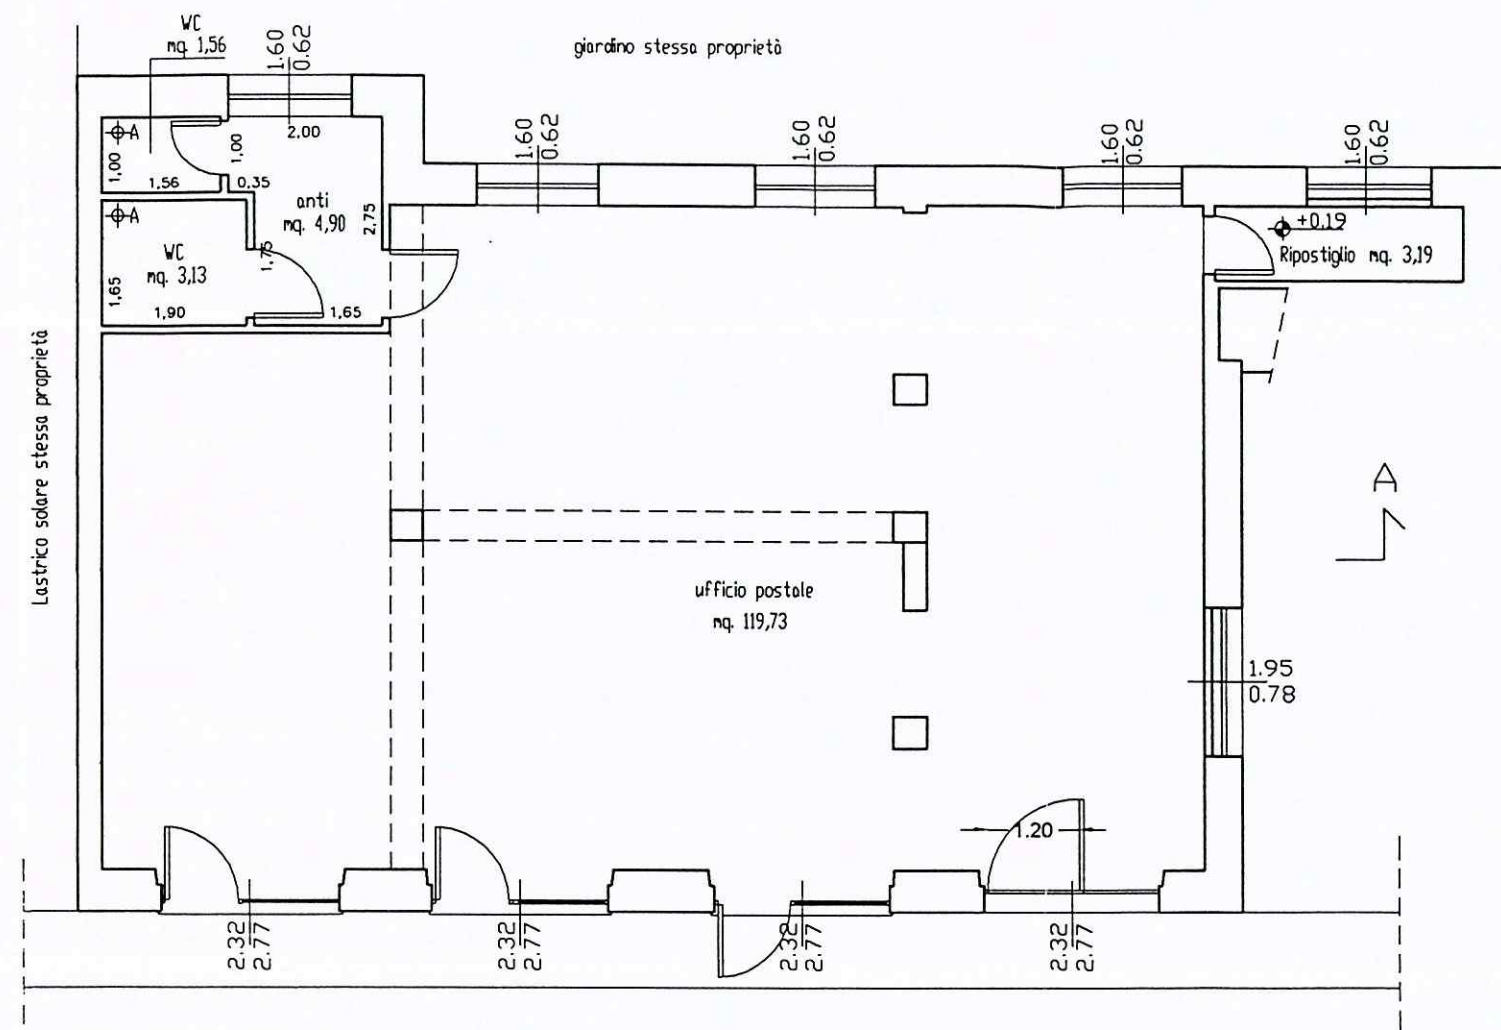

PIANTA

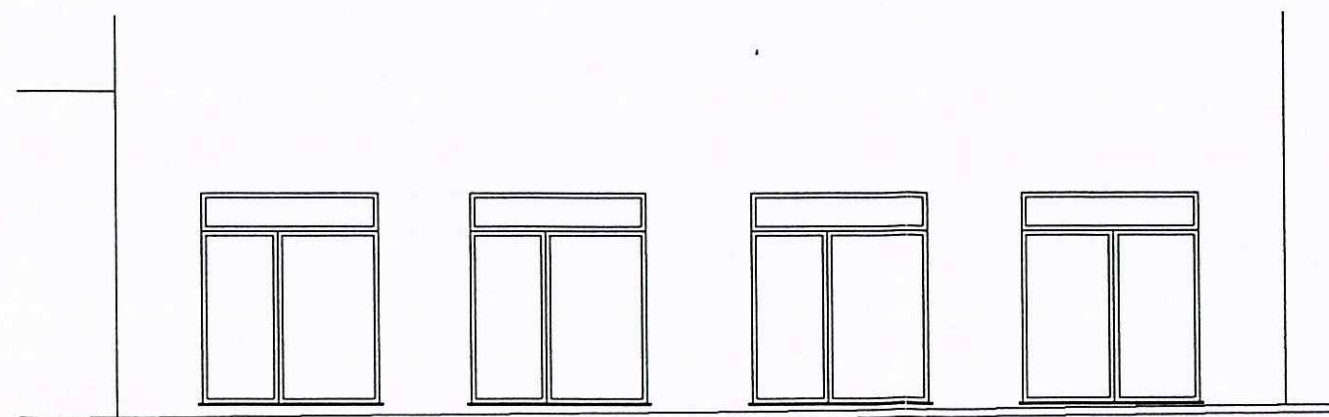

PROSPETTO

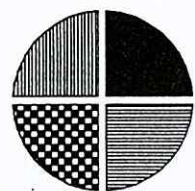

STUDIO TECNICO
ROBERTO SPEDIACCI GEOMETRA

23 NOV. 2024

COMUNE DI CARRARA

GRAFICO ALLEGATO ALLA DENUNCIA DI INIZIO ATTIVITA' PER CAMBIO
D'USO DI UNITA' ADIBITA A NEGOZIO ED ACCORPAMENTO CON UFFICIO
POSTALE SITO IN CARRARA, VIALE XX SETTEMBRE N° 57/B.


RICHIEDENTI: Benelli Dilva *Dilva Benelli* (proprietaria per 1/2)
Benelli Vittorio *Vittorio Benelli* (proprietario per 1/2)

PIANTA
SEZIONE
PROSPETTO


TAVOLA 3
SOVRAPPOSTO

SCALA
1:100


PROGETTISTA : ROBERTO SPEDIACCI GEOMETRA

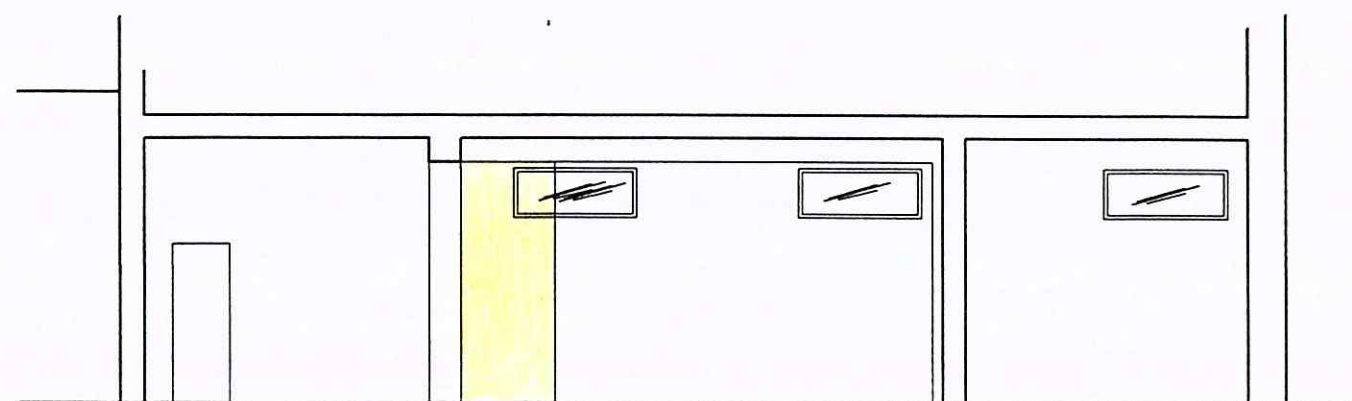

SEZIONE A

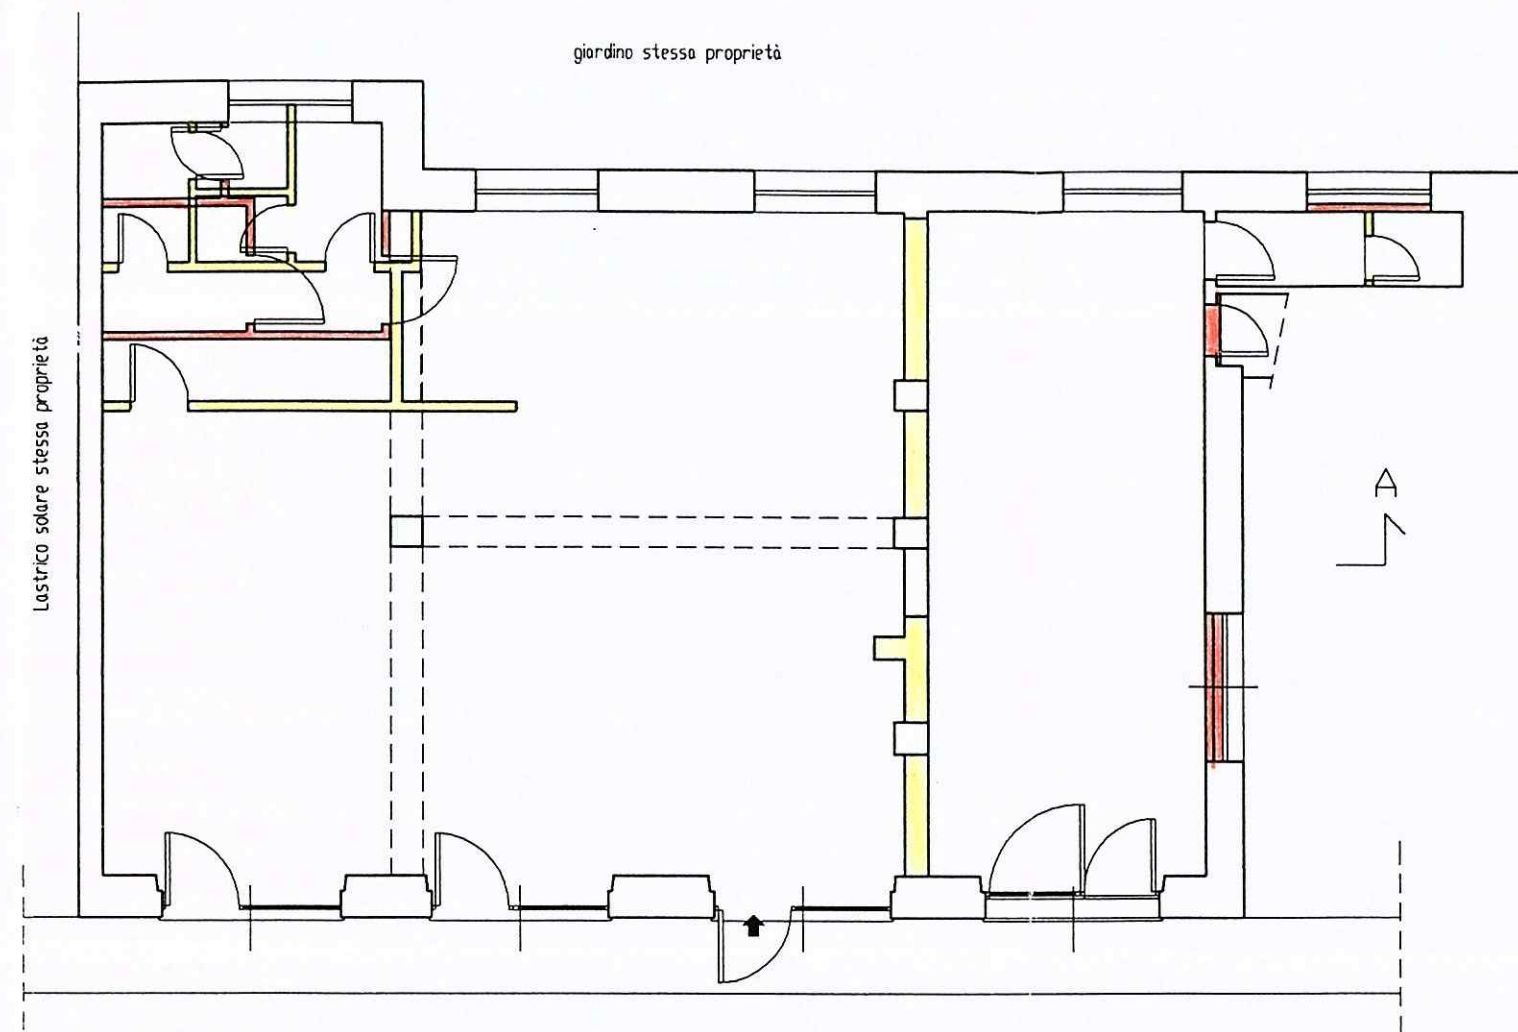

PIANTA

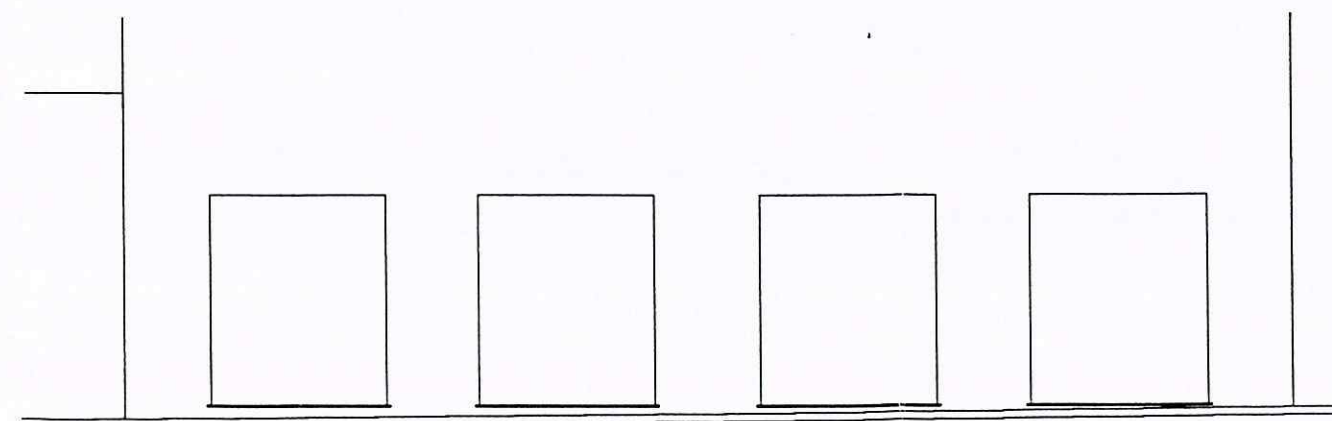

PROSPETTO