

10-011-1981

PROGETTO DI MODIFICA ALLA
COPERTURA DEL FABBRICATO
SITO IN VIA F. MICHELI N° 30
MARINA DI CARRARA
DI PROPRIETÀ DEI SIGG. POLI

TAV. 1 stato di progetto

il tecnico rapp. 1:1000, 1:100 il proprietario











1:200

APPROVATO
CONTROLLATO
IL TECNICO

12 FEB 1982

Approvato dal Sindaco alle condizioni
Indicate nel Concorso Edilizio
N. 60 del 12 FEB. 1982
L'ING. CAPO

mapp. 57 f. 96

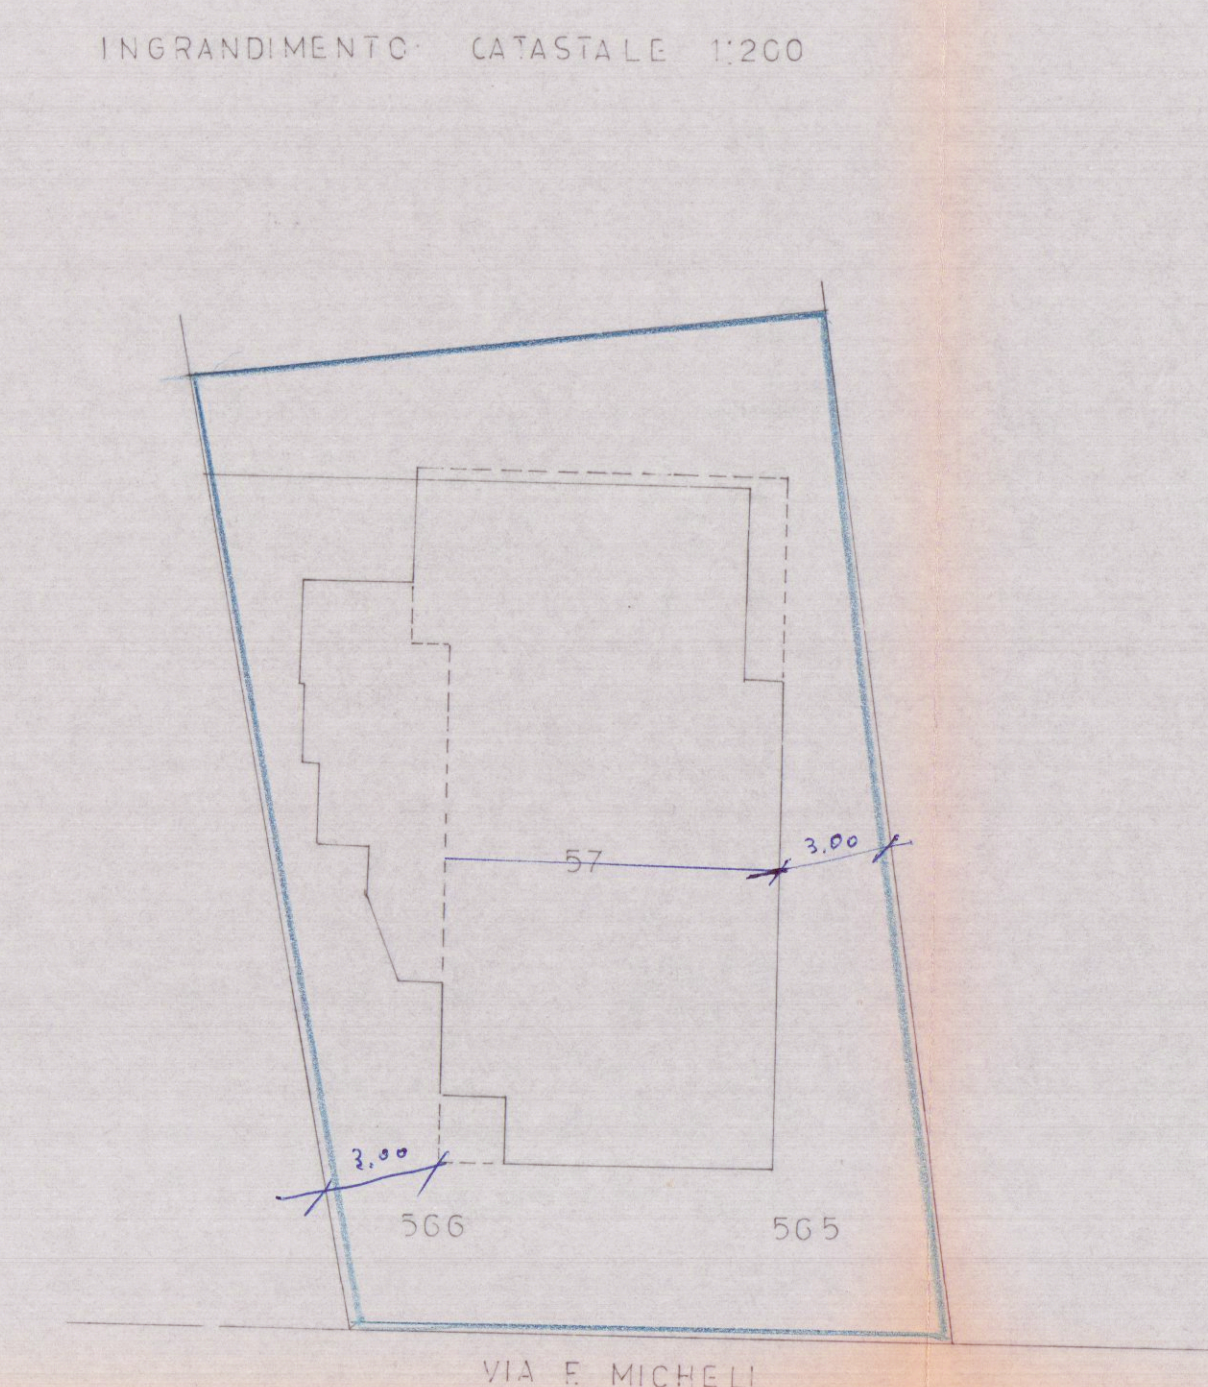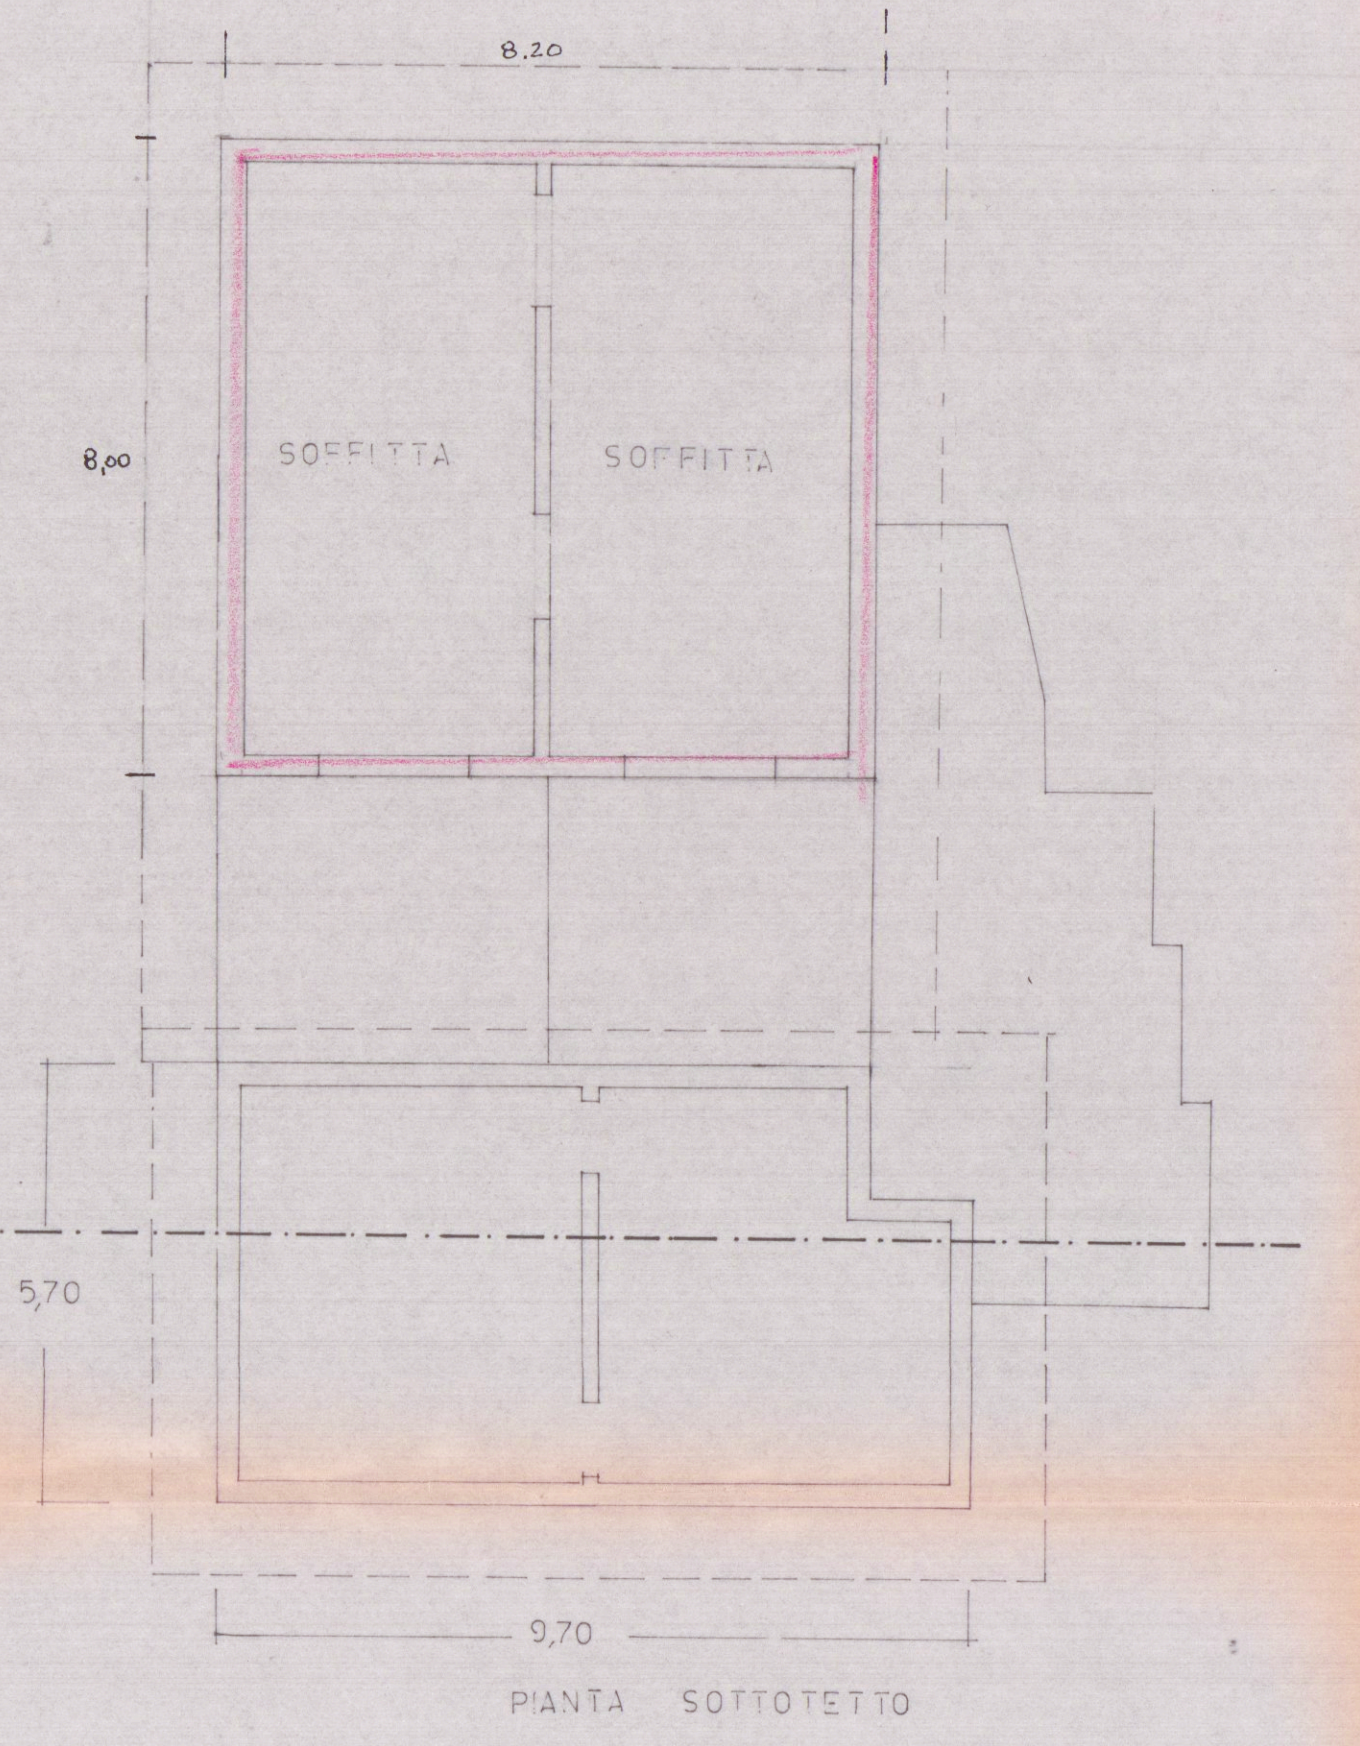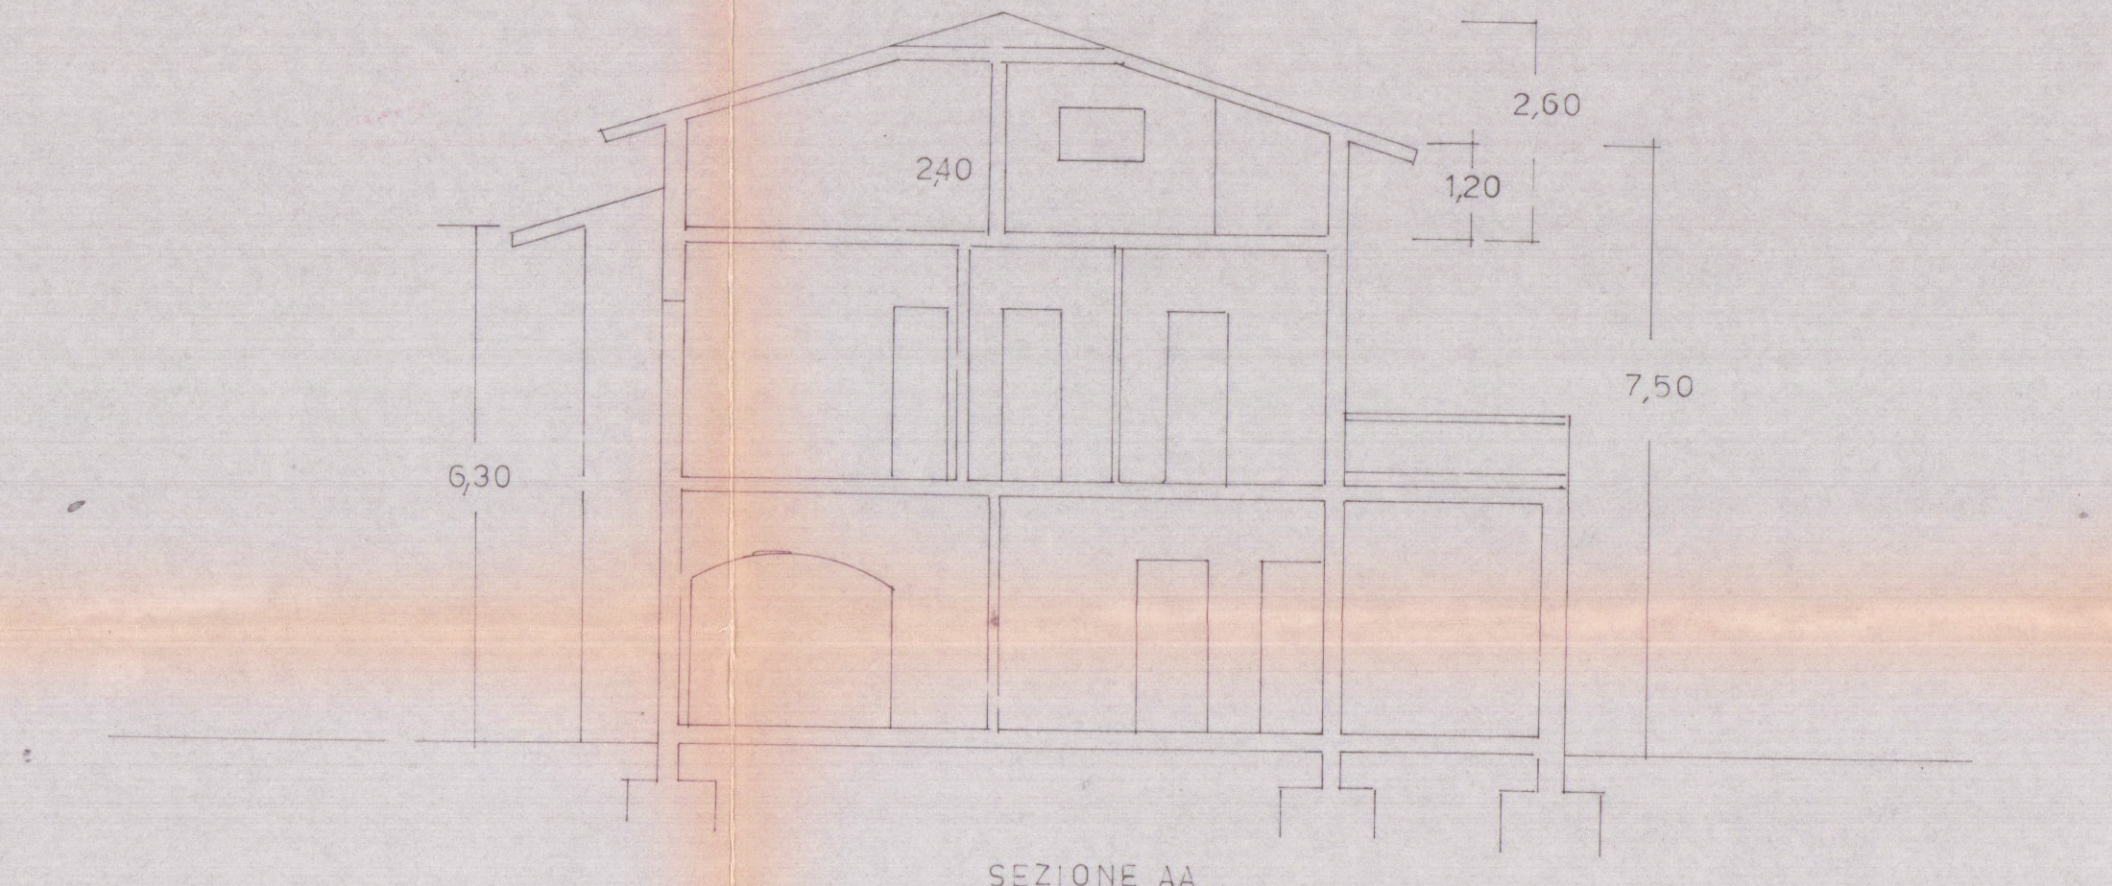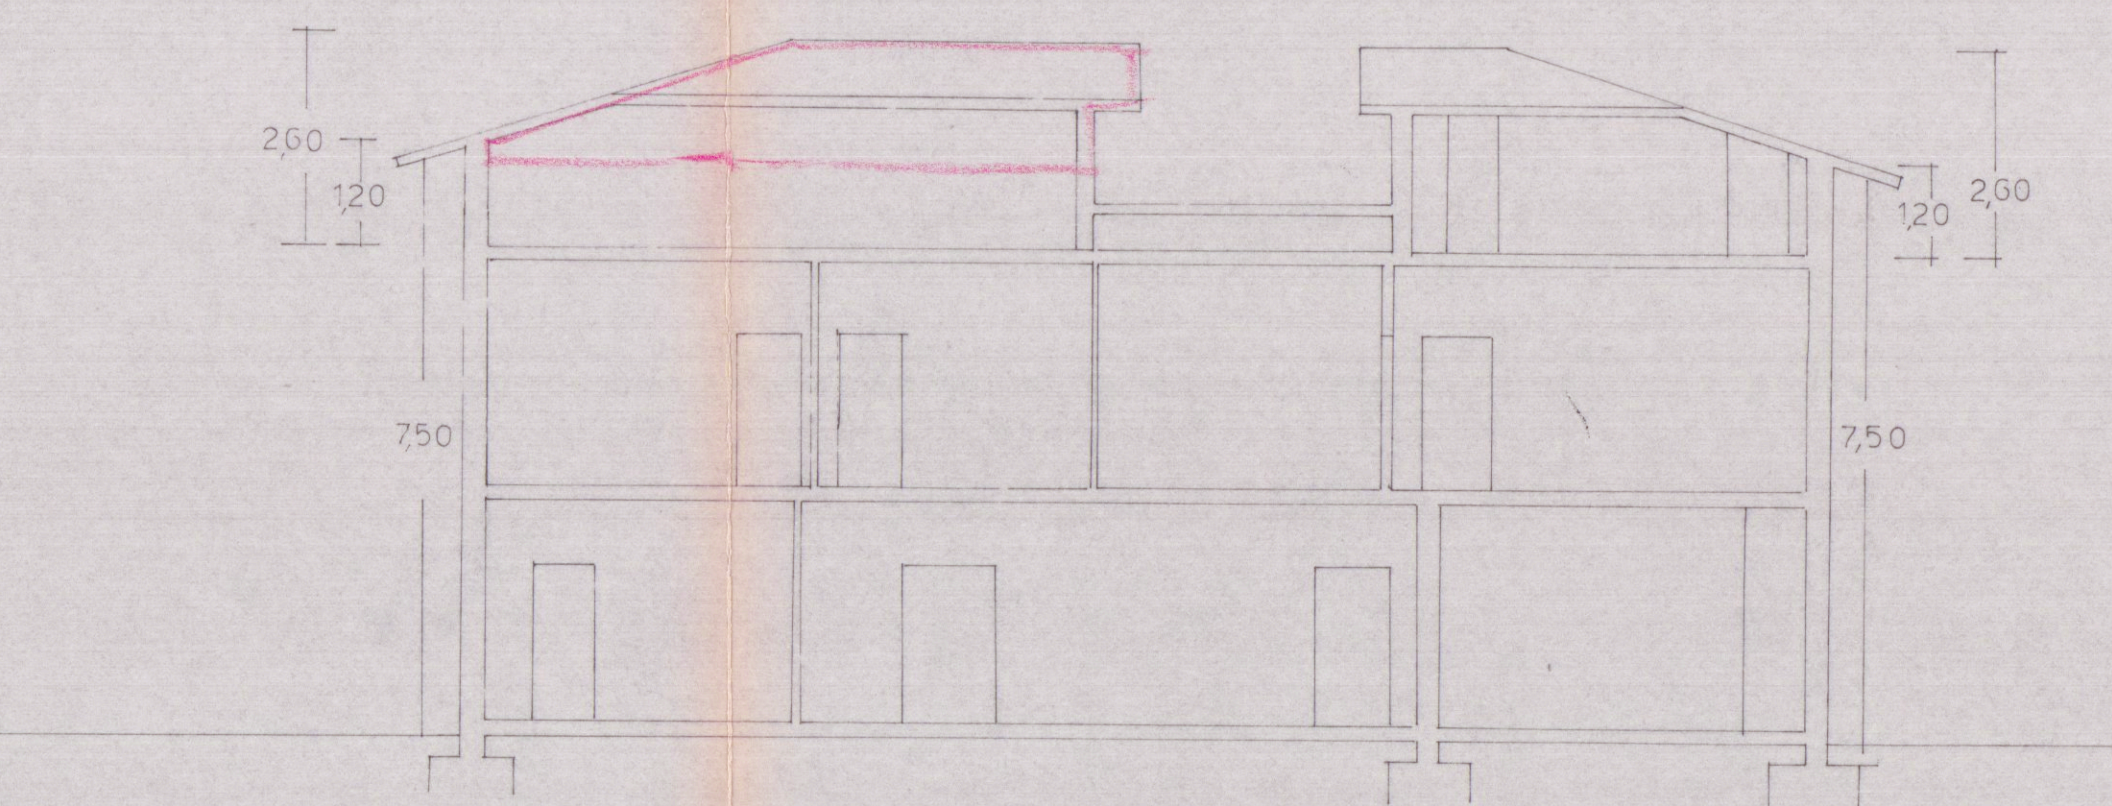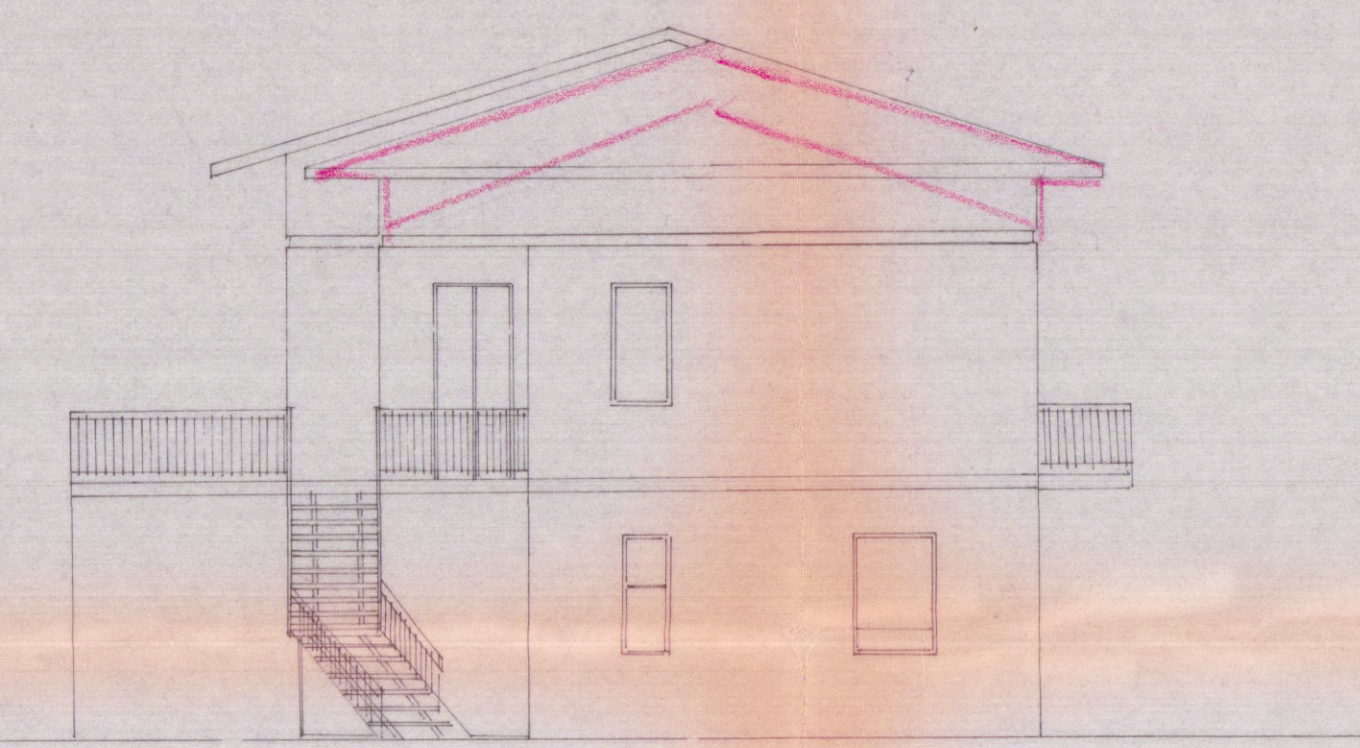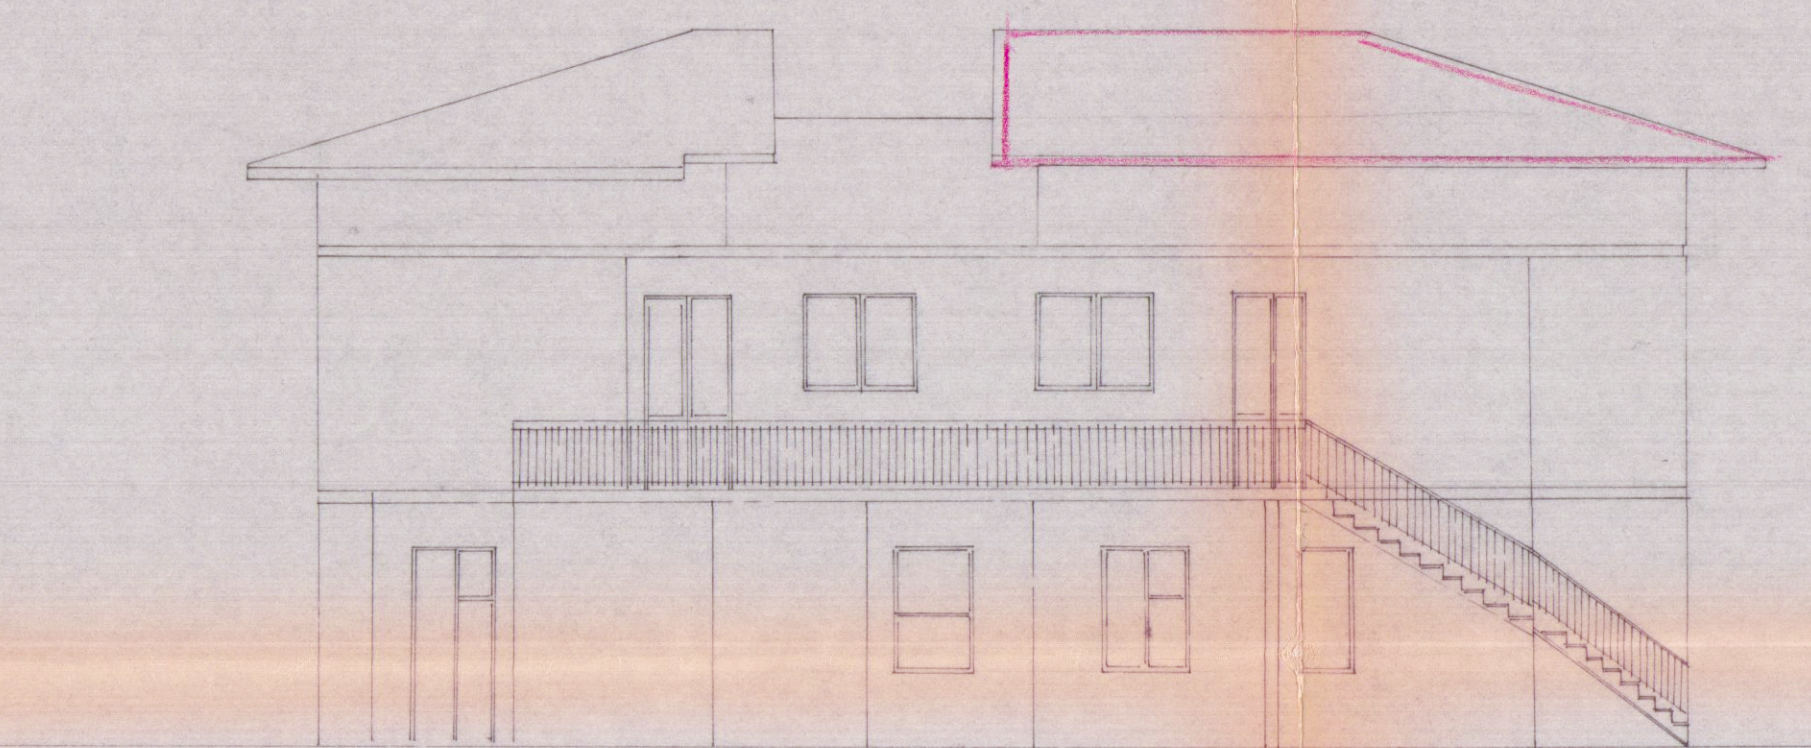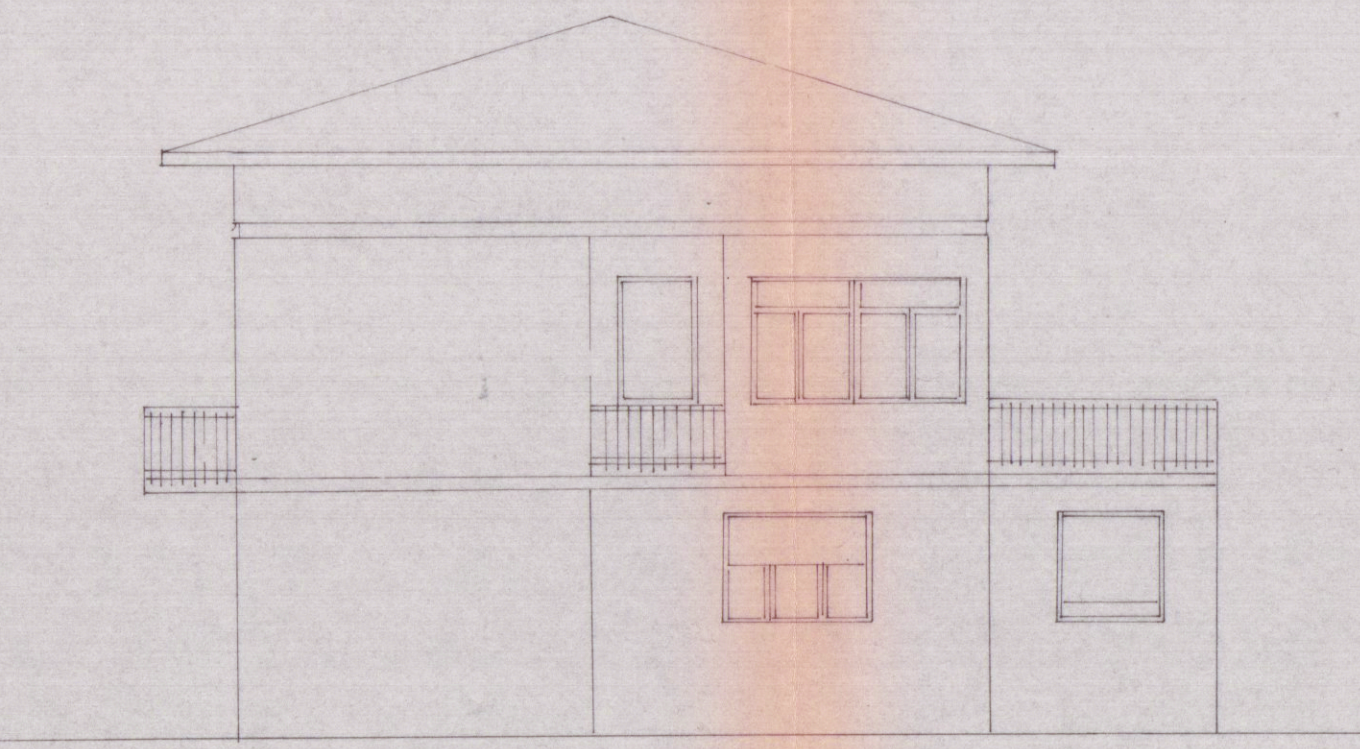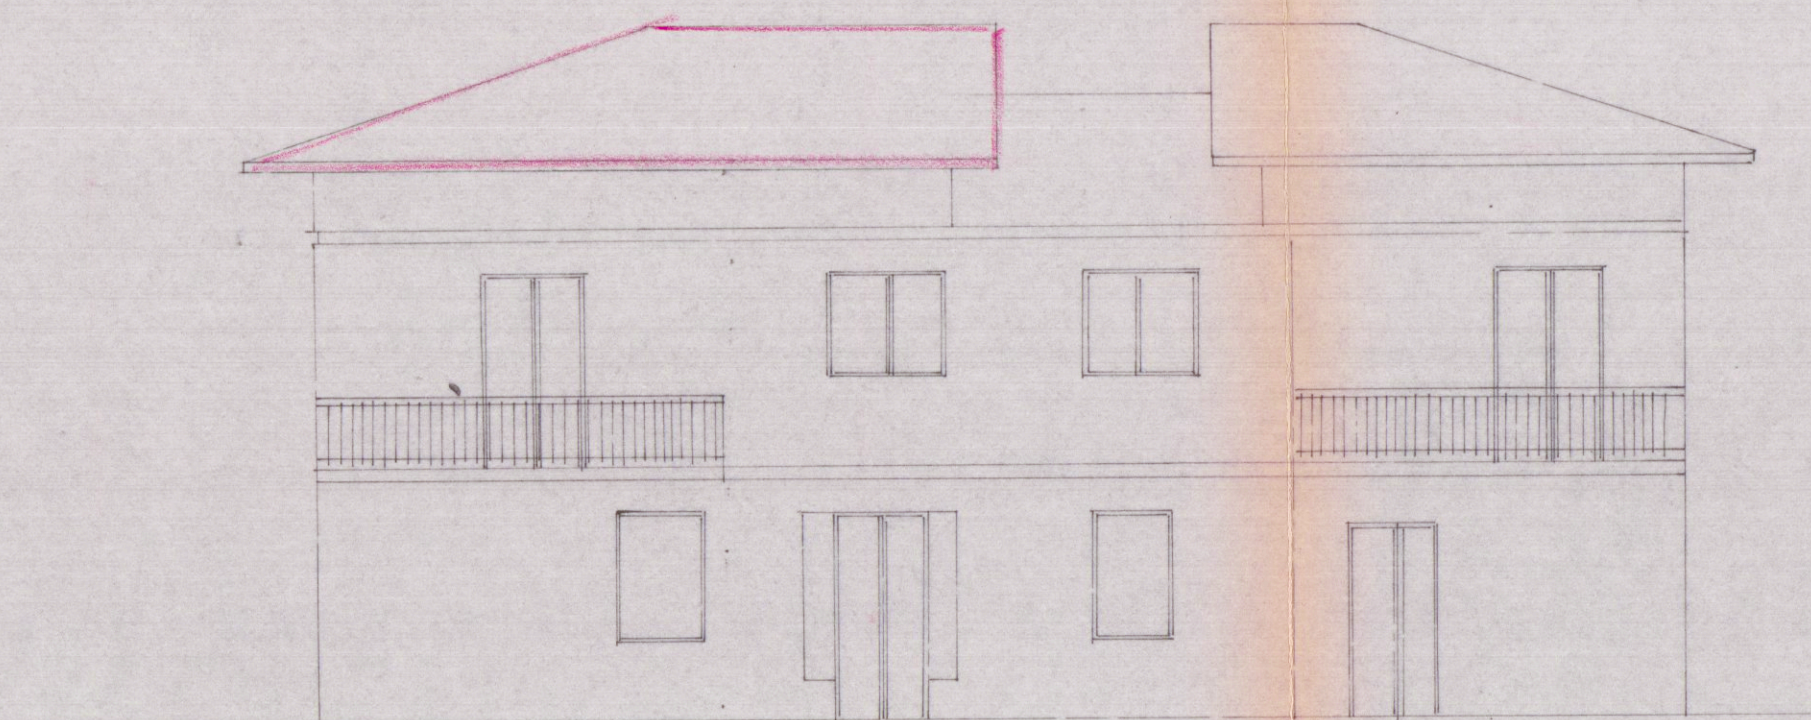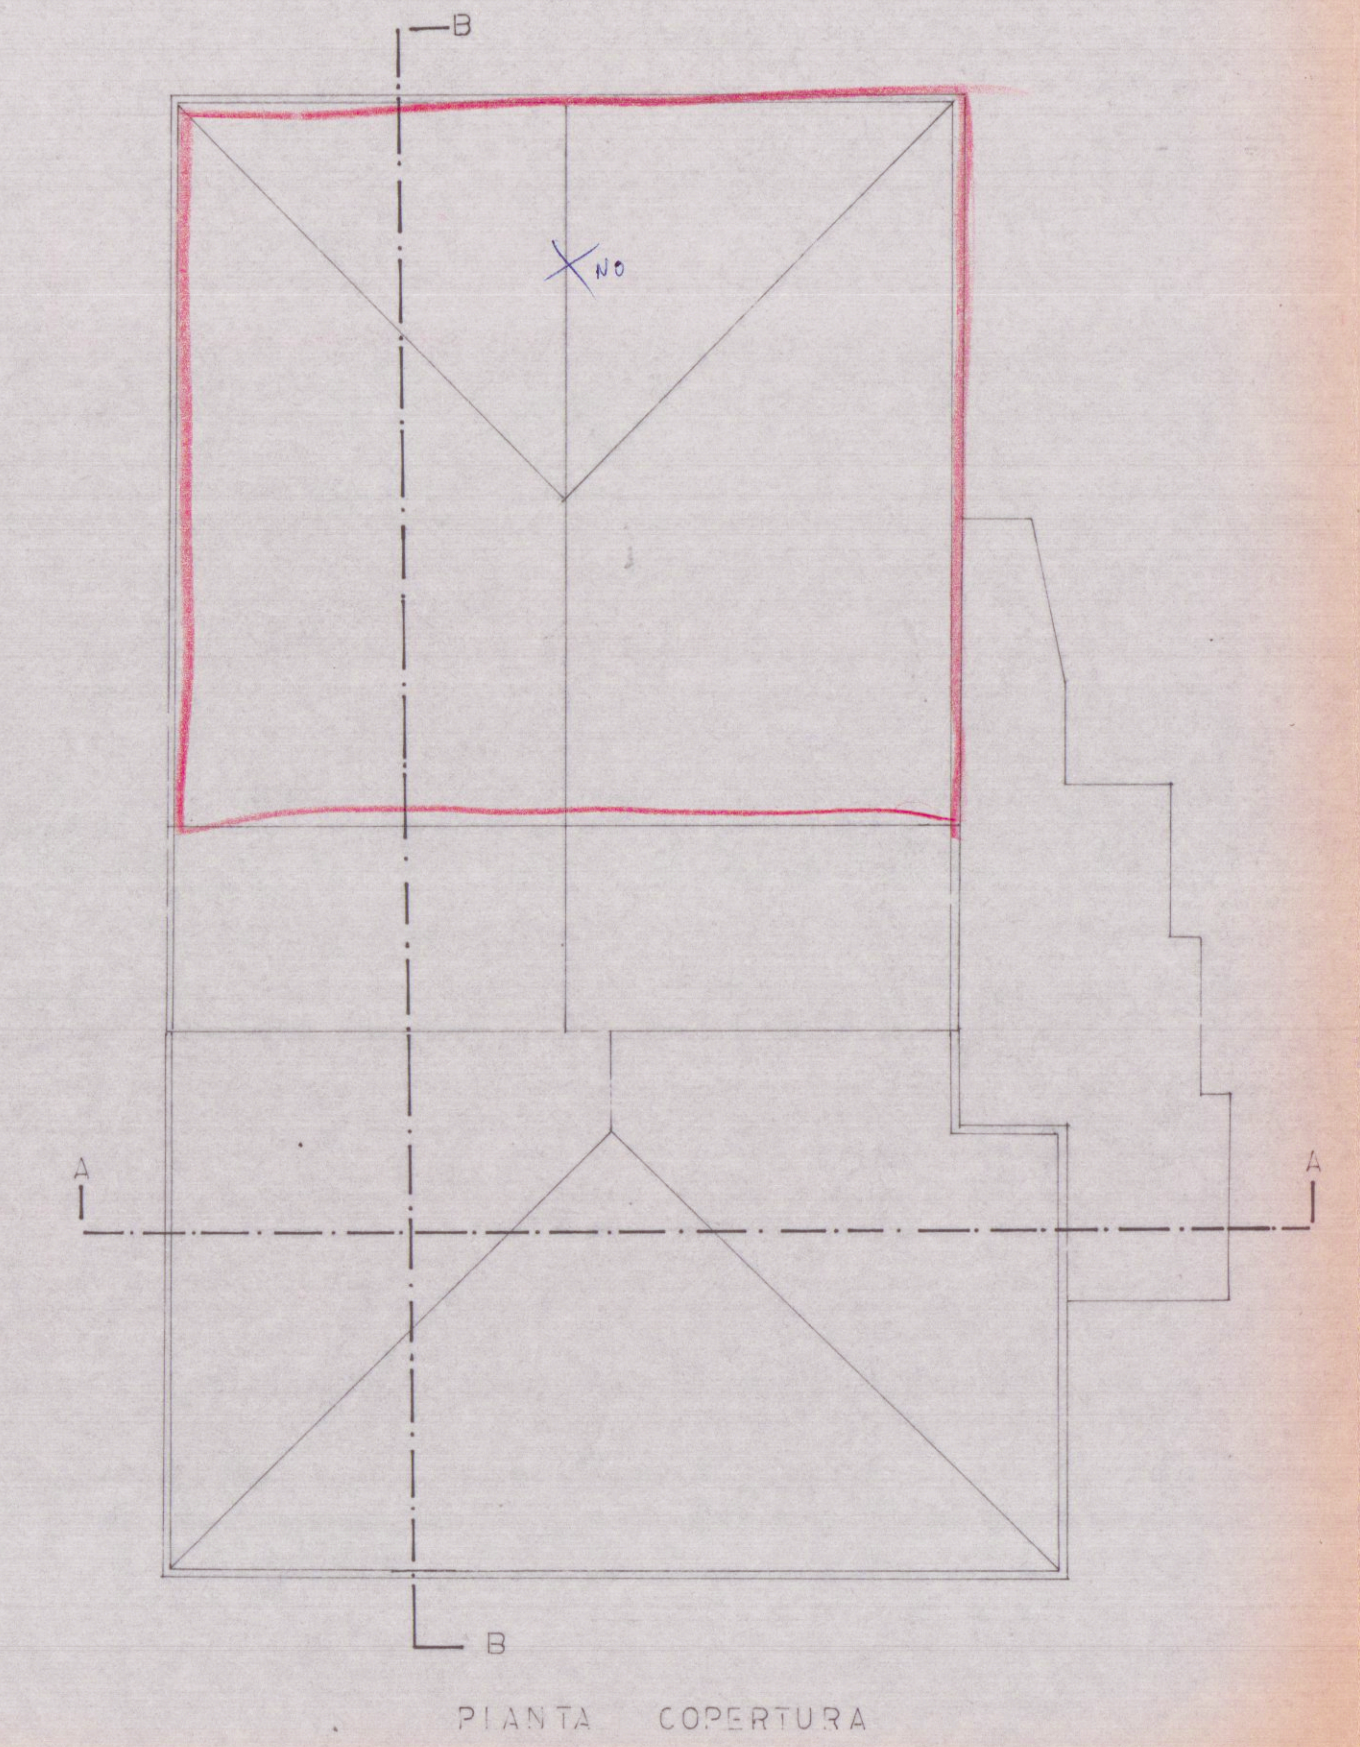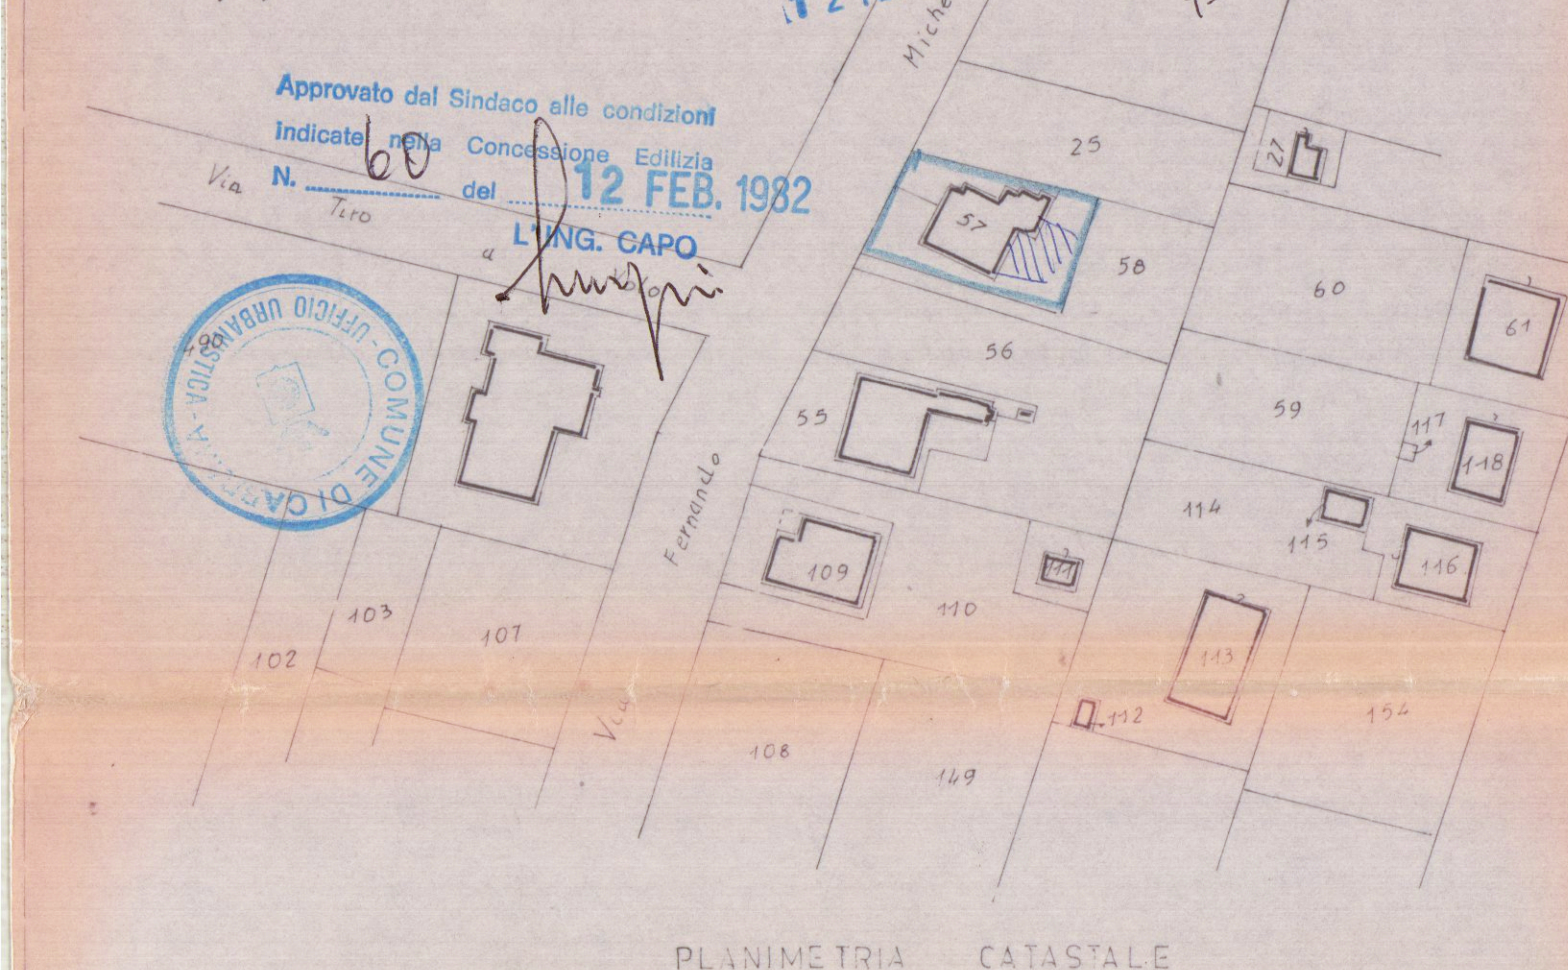

SCHEM. VOLUMI

VOLUME DI PROGETTO

$8,10 \times 8,10 \times 4,10 = 26,72$

VOLUME ATTUALE

$13,40 \times 9,40 \times 6,30 = 898,88$
 $9,50 \times 3,00 \times 3,30 = 49,45$
 $8,10 \times 5,80 \times 1,10 = 52,01$
 1005,90