

COMUNE DI CARRARA
MASSA-CARRARA

EDIFICIO ALBERGHIERO
(GIA' CARRARA MARBLE HOTEL)
SITO A MARINA DI CARRARA

RICHIESTA DI NUOVA AUTORIZZAZIONE PER
OPERE DI ULTIMAZIONE IN VARIANTE A
C.E. N° 172 DEL 21/02/1990 E
AUTORIZZAZIONE UNICA N.17 DEL 3/08/2006



PROPR.: VERSIL HOME s.r.l.

COMUNE DI CARRARA
U.O. Sportello Unico alle Imprese
APPROVATO
Autorizzazione Unica n° 06 del 31/03/2011

Versil Home s.r.l.
Via Massa/Arenza, 2
54037 MARINA DI MASSA (MS)
Tel. 335 534328 - 0585 254778
Fax P. IVA 0176950458

IL FUNZIONARIO TECNICO
(Arch. Nicoletta Migliorini)

PROGETTISTA
78
DOTT. ARCH. LIVIO STURLESE
A/a


PROGETTISTA
DOTT. ARCH. GIAN LUCA PICCININI

TAV. N°

11R

STATO DI RAFFRONTO
SEZIONE B-B'

SCALA 1:100

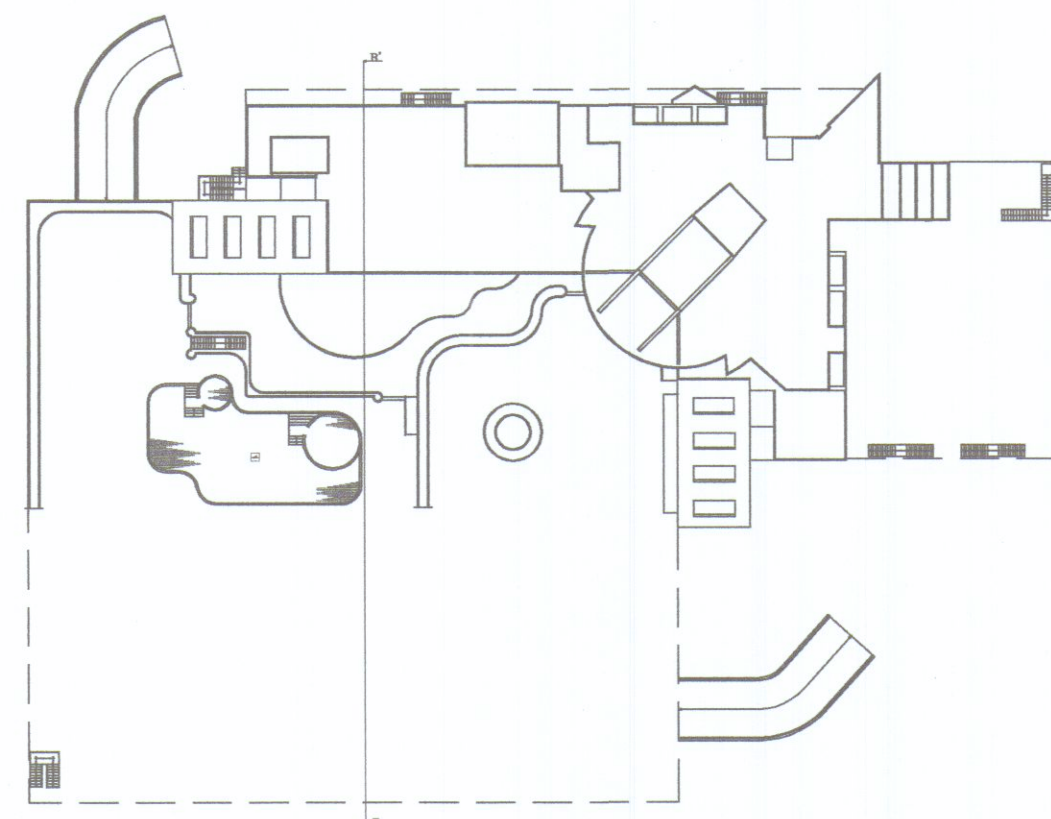

Progetto autorizzato

Progetto in variante

