


LAVORO:		OGGETTO DISEGNO:		COMMITTENTE:	
PROGETTO IN SANATORIA DI COPERTURA TERRAZZA		- PLANIMETRIE - PIANTE - SEZIONI - PROSPETTI		Sig. CARLO BALDINI	
DATA	RAPP.	REV.	DATA	SIGLA	NUM. PROG.
	1:2000				
DIS.	1:1000				
TAV.	1:100				




Ing. ANTONIO BALDINI
 Ord. Prov.le Ingegneri MS
 N. 272

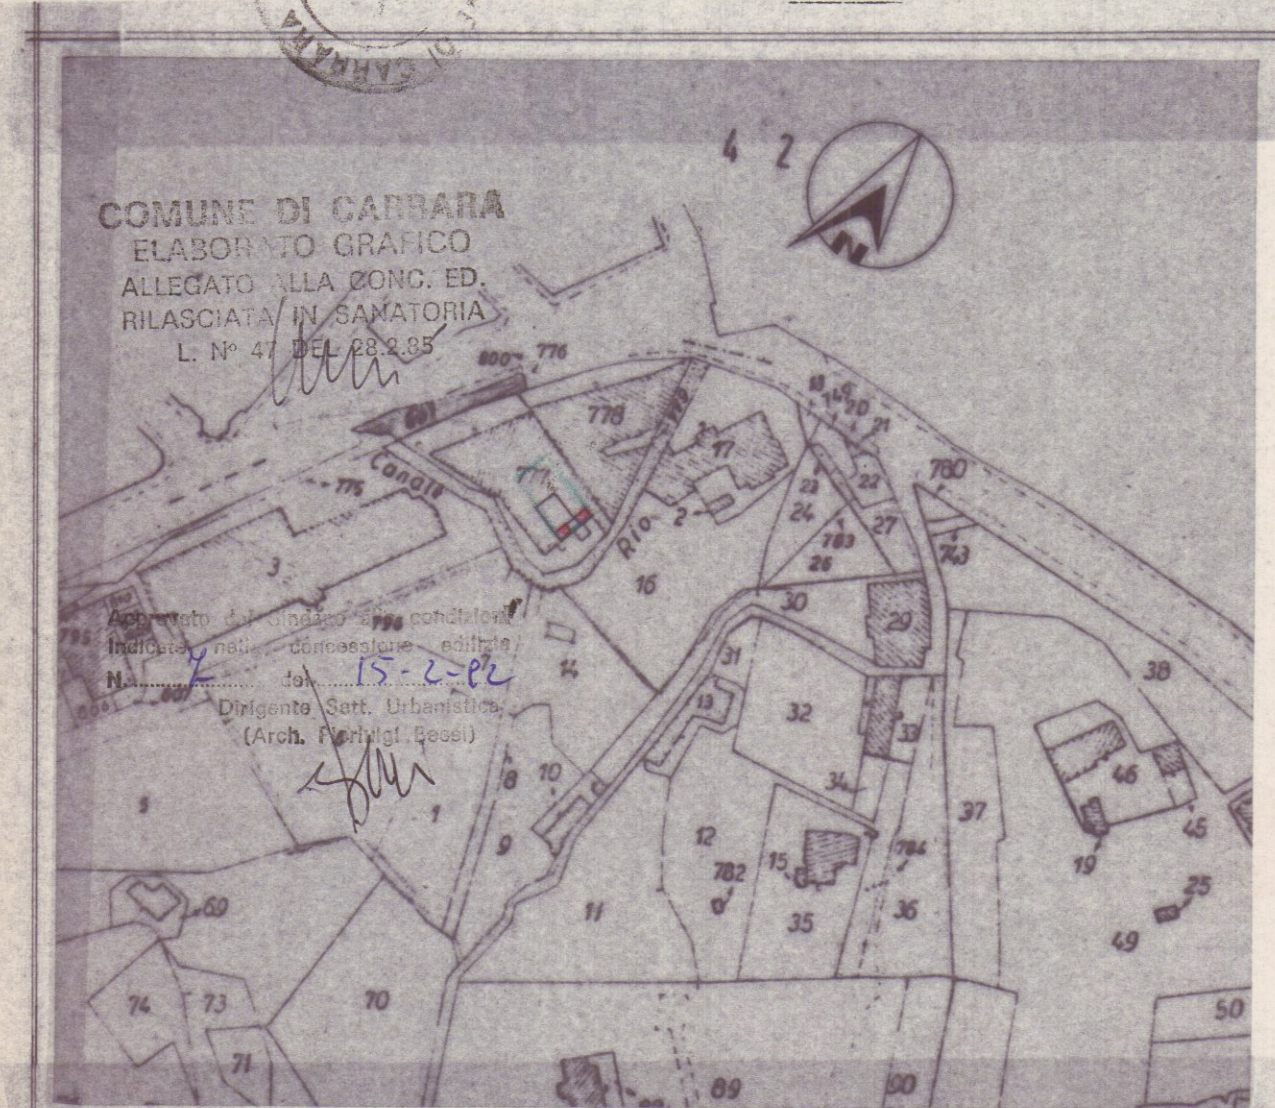


COMUNE DI CARRARA
 Fog. 55 Mapp. 777


PLANIMETRIA RAPP. 1:2000

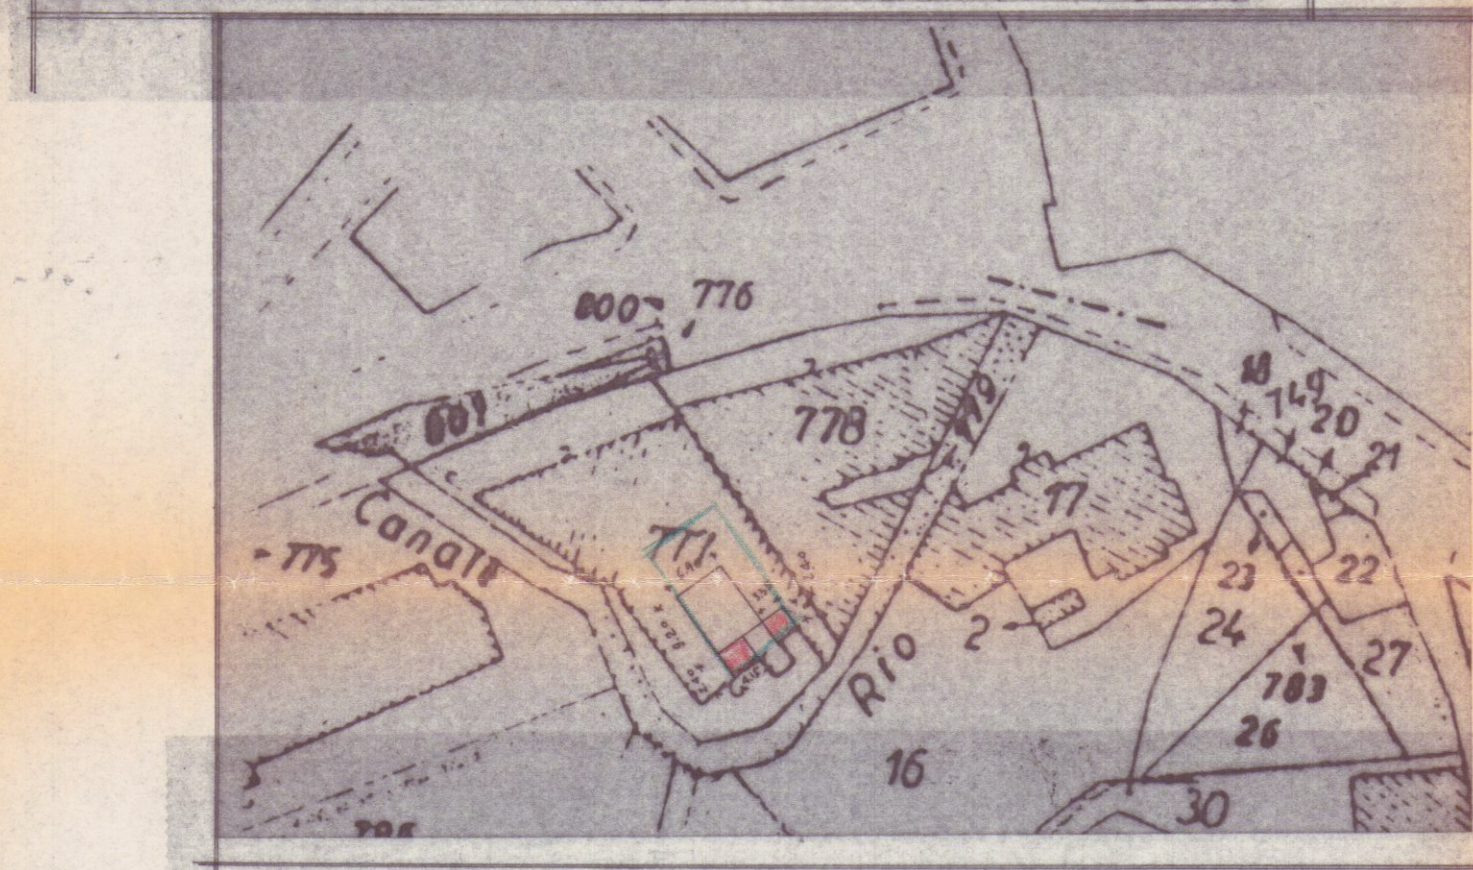


PLANIMETRIA RAPP. 1:1000

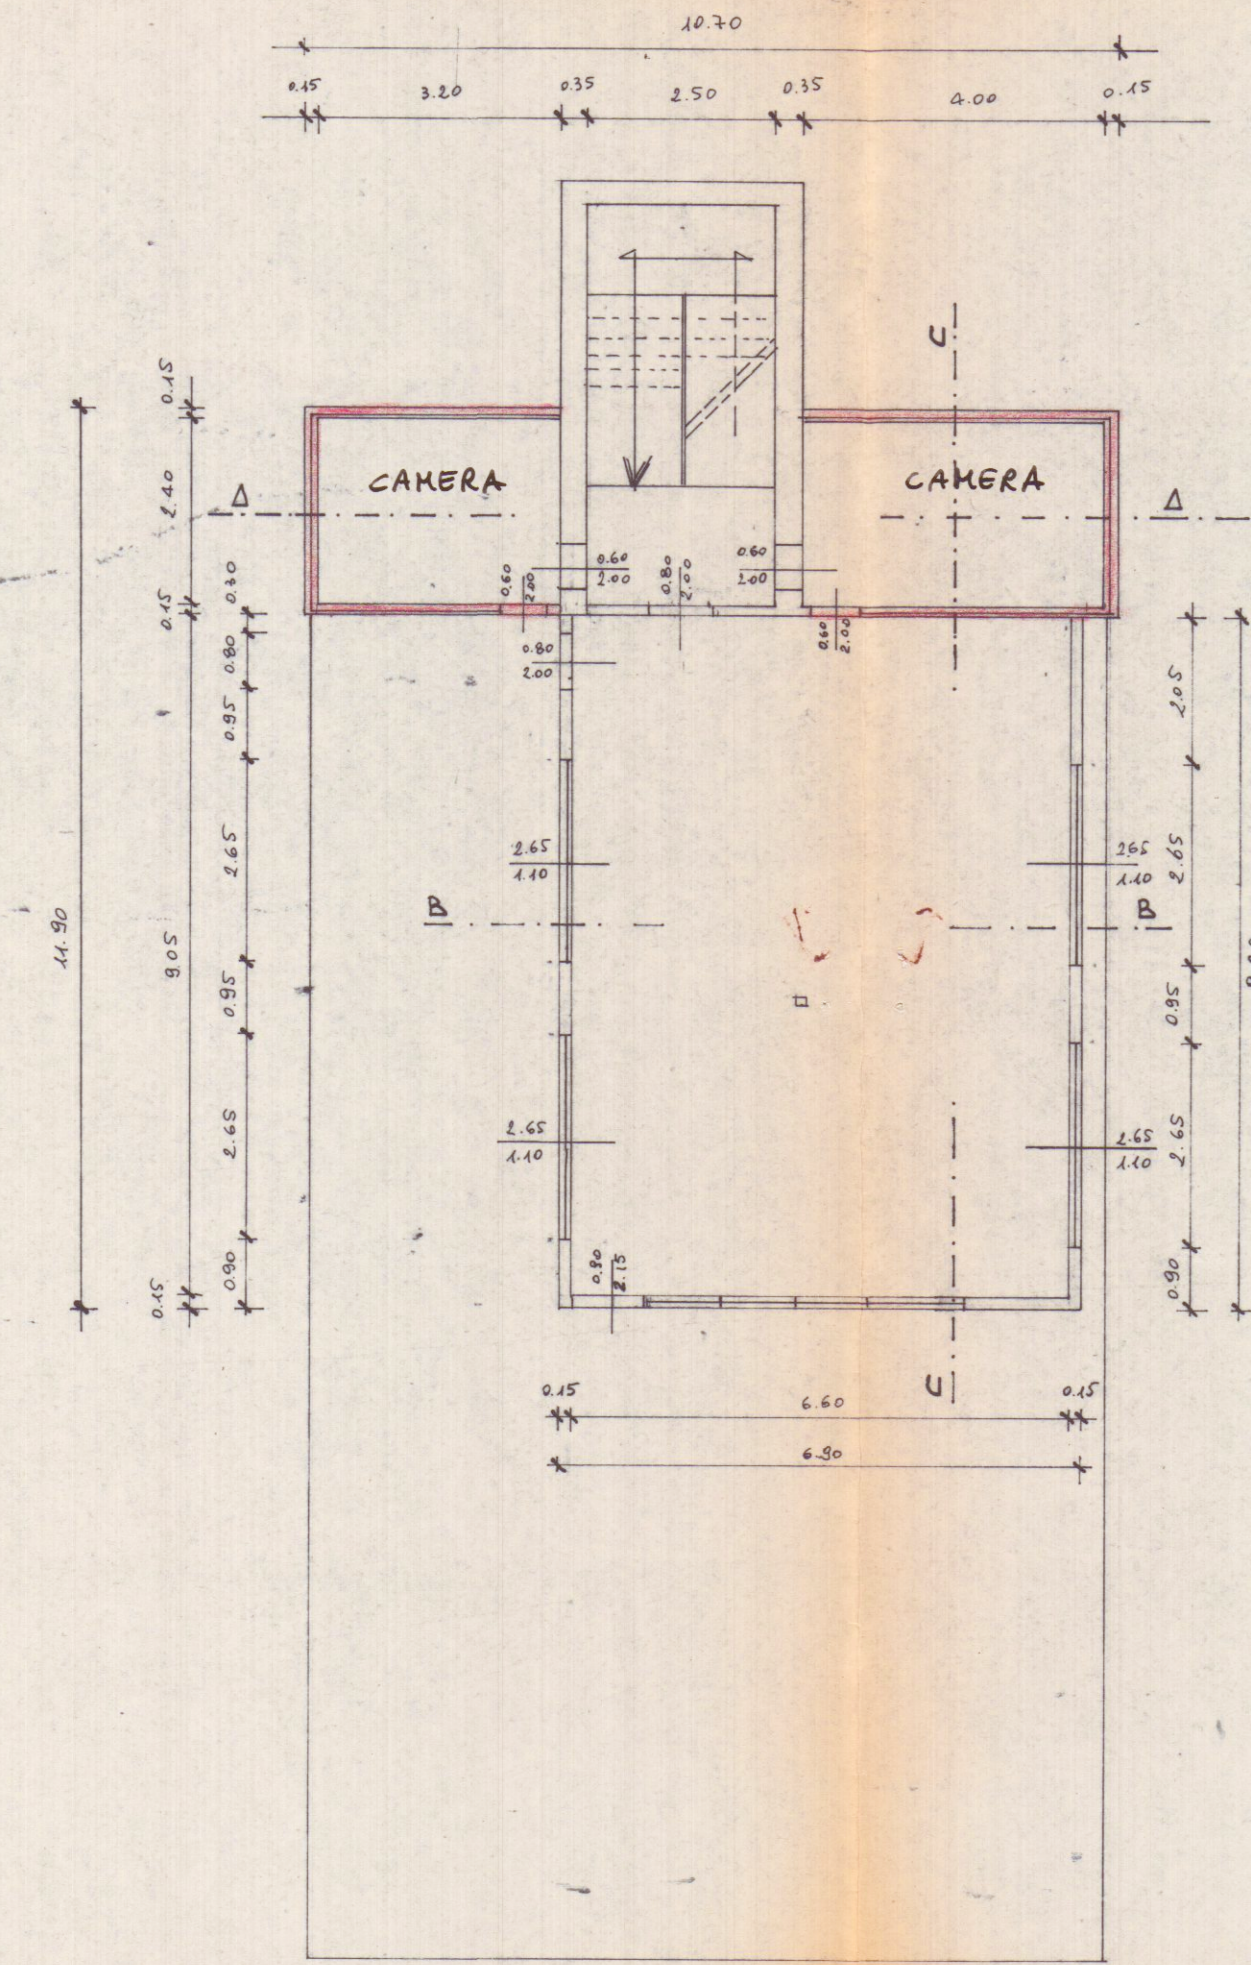


PIANTA RAPP. 1:100

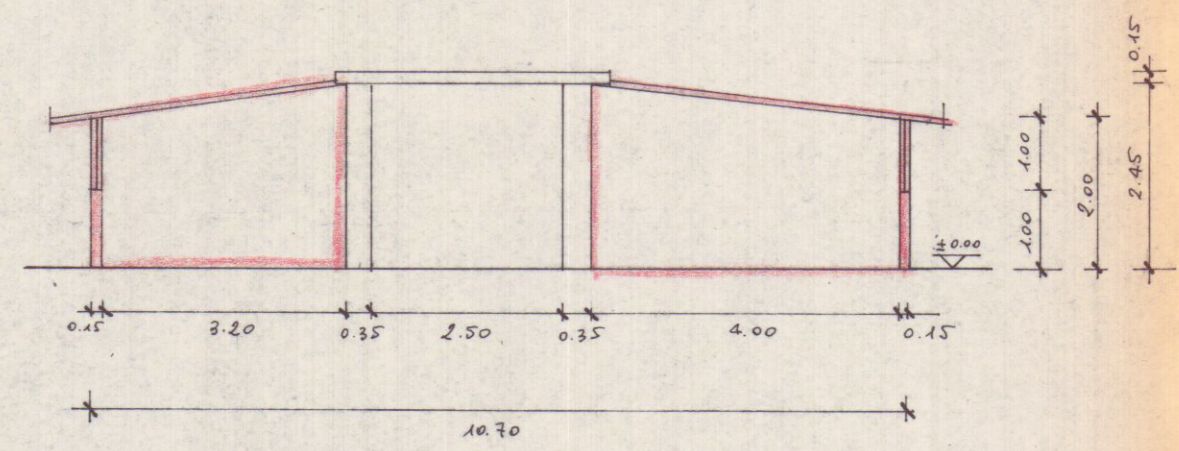


SEZIONE A-A RAPP. 1:100

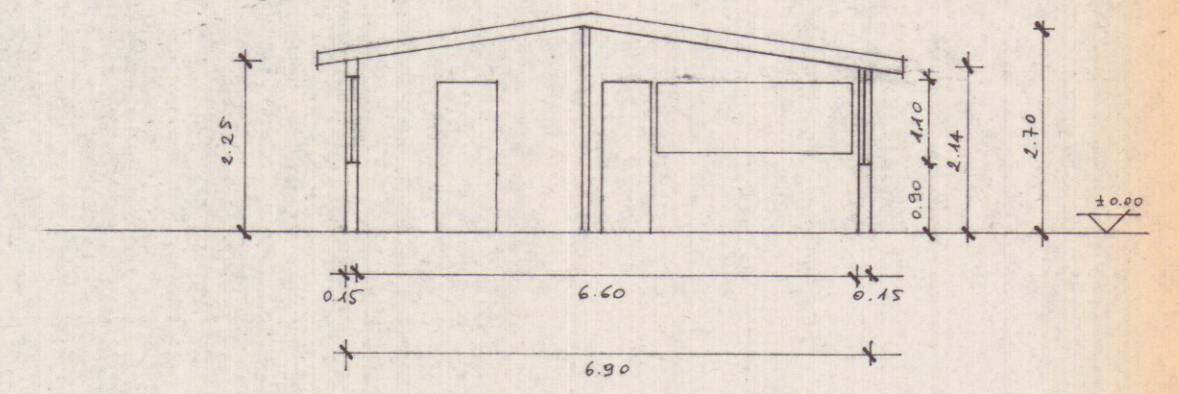


SEZIONE B-B RAPP. 1:100

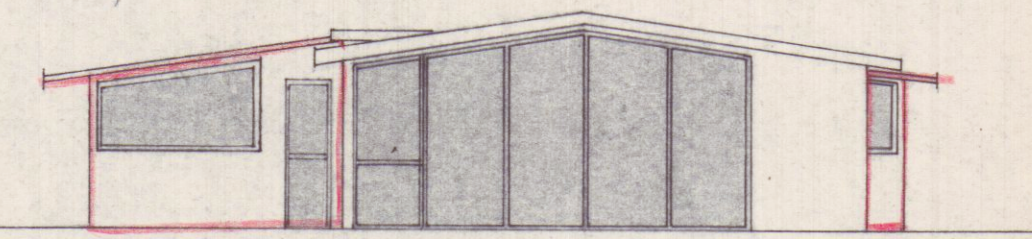


PROSPETTO NORD RAPP. 1:100

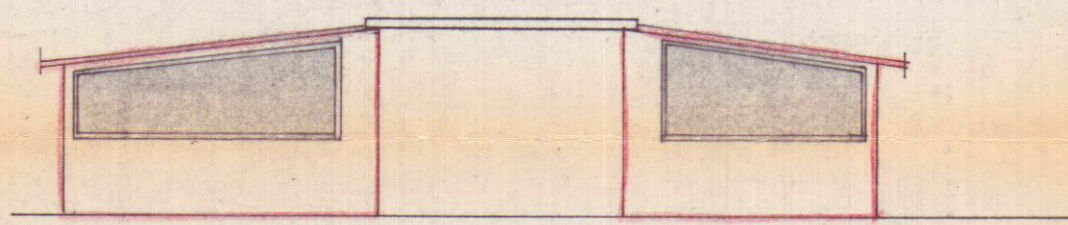


PROSPETTO SUD RAPP. 1:100

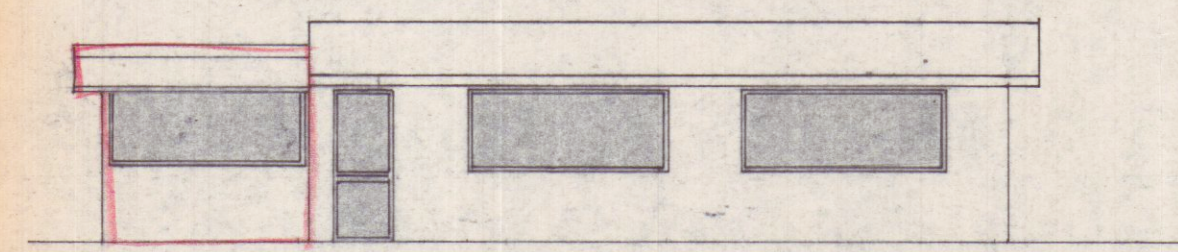


PROSPETTO EST RAPP. 1:100

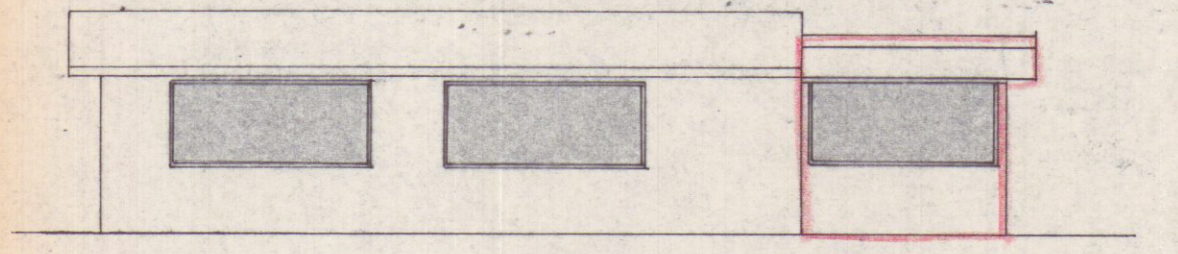

PROSPETTO OVEST RAPP. 1:100

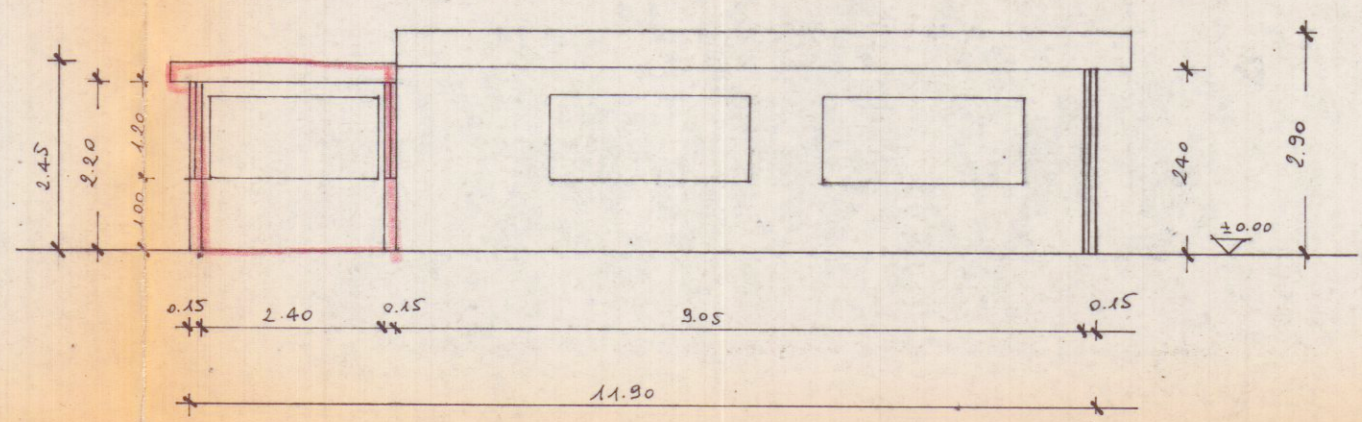

SEZIONE C-C RAPP. 1:100

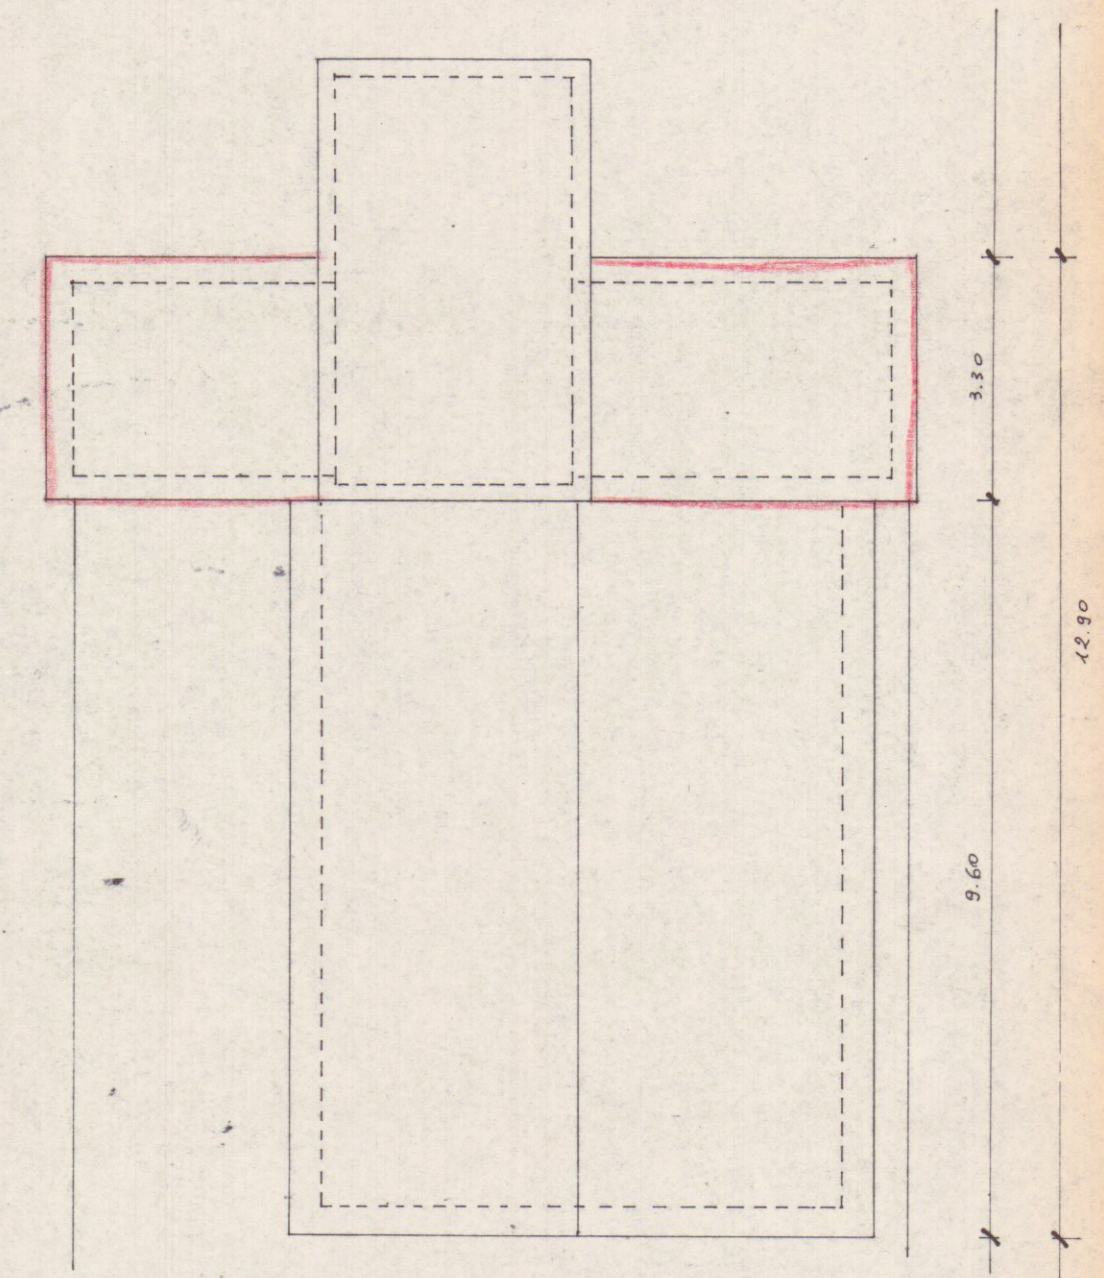

PIANTA COPERTURA RAPP. 1:100