



1:2000

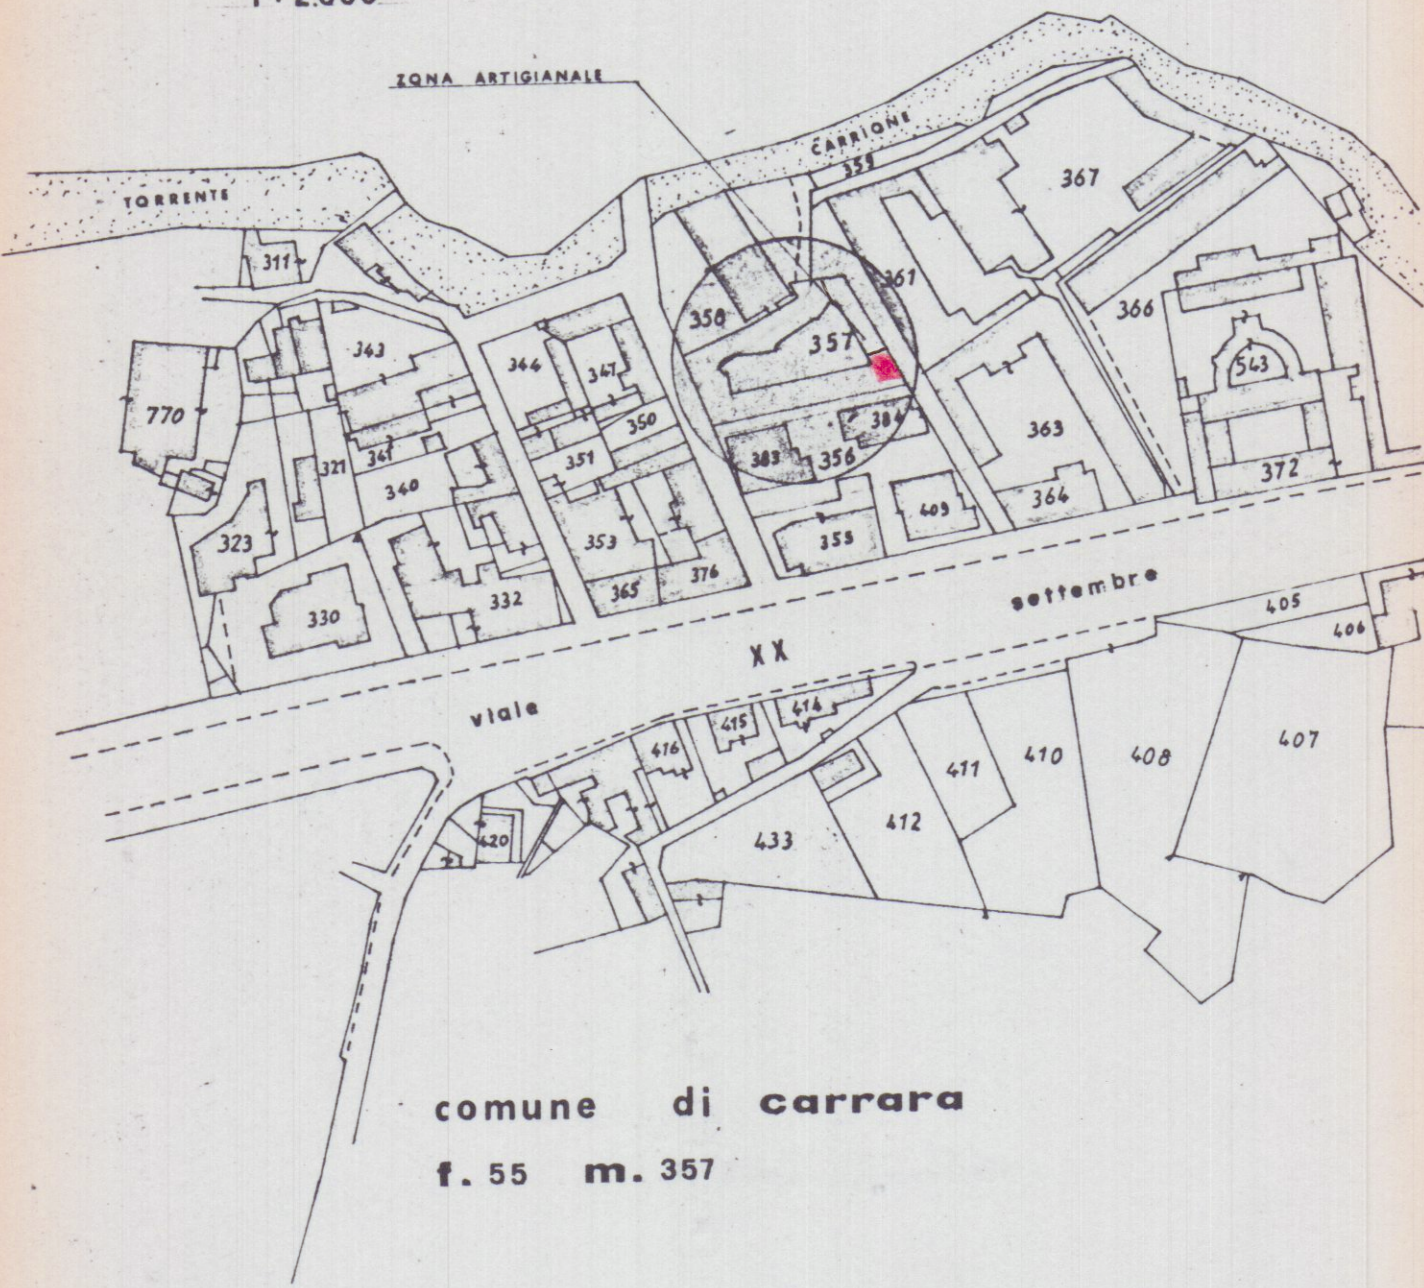


comune di carrara  
f. 55 m. 357


1:500

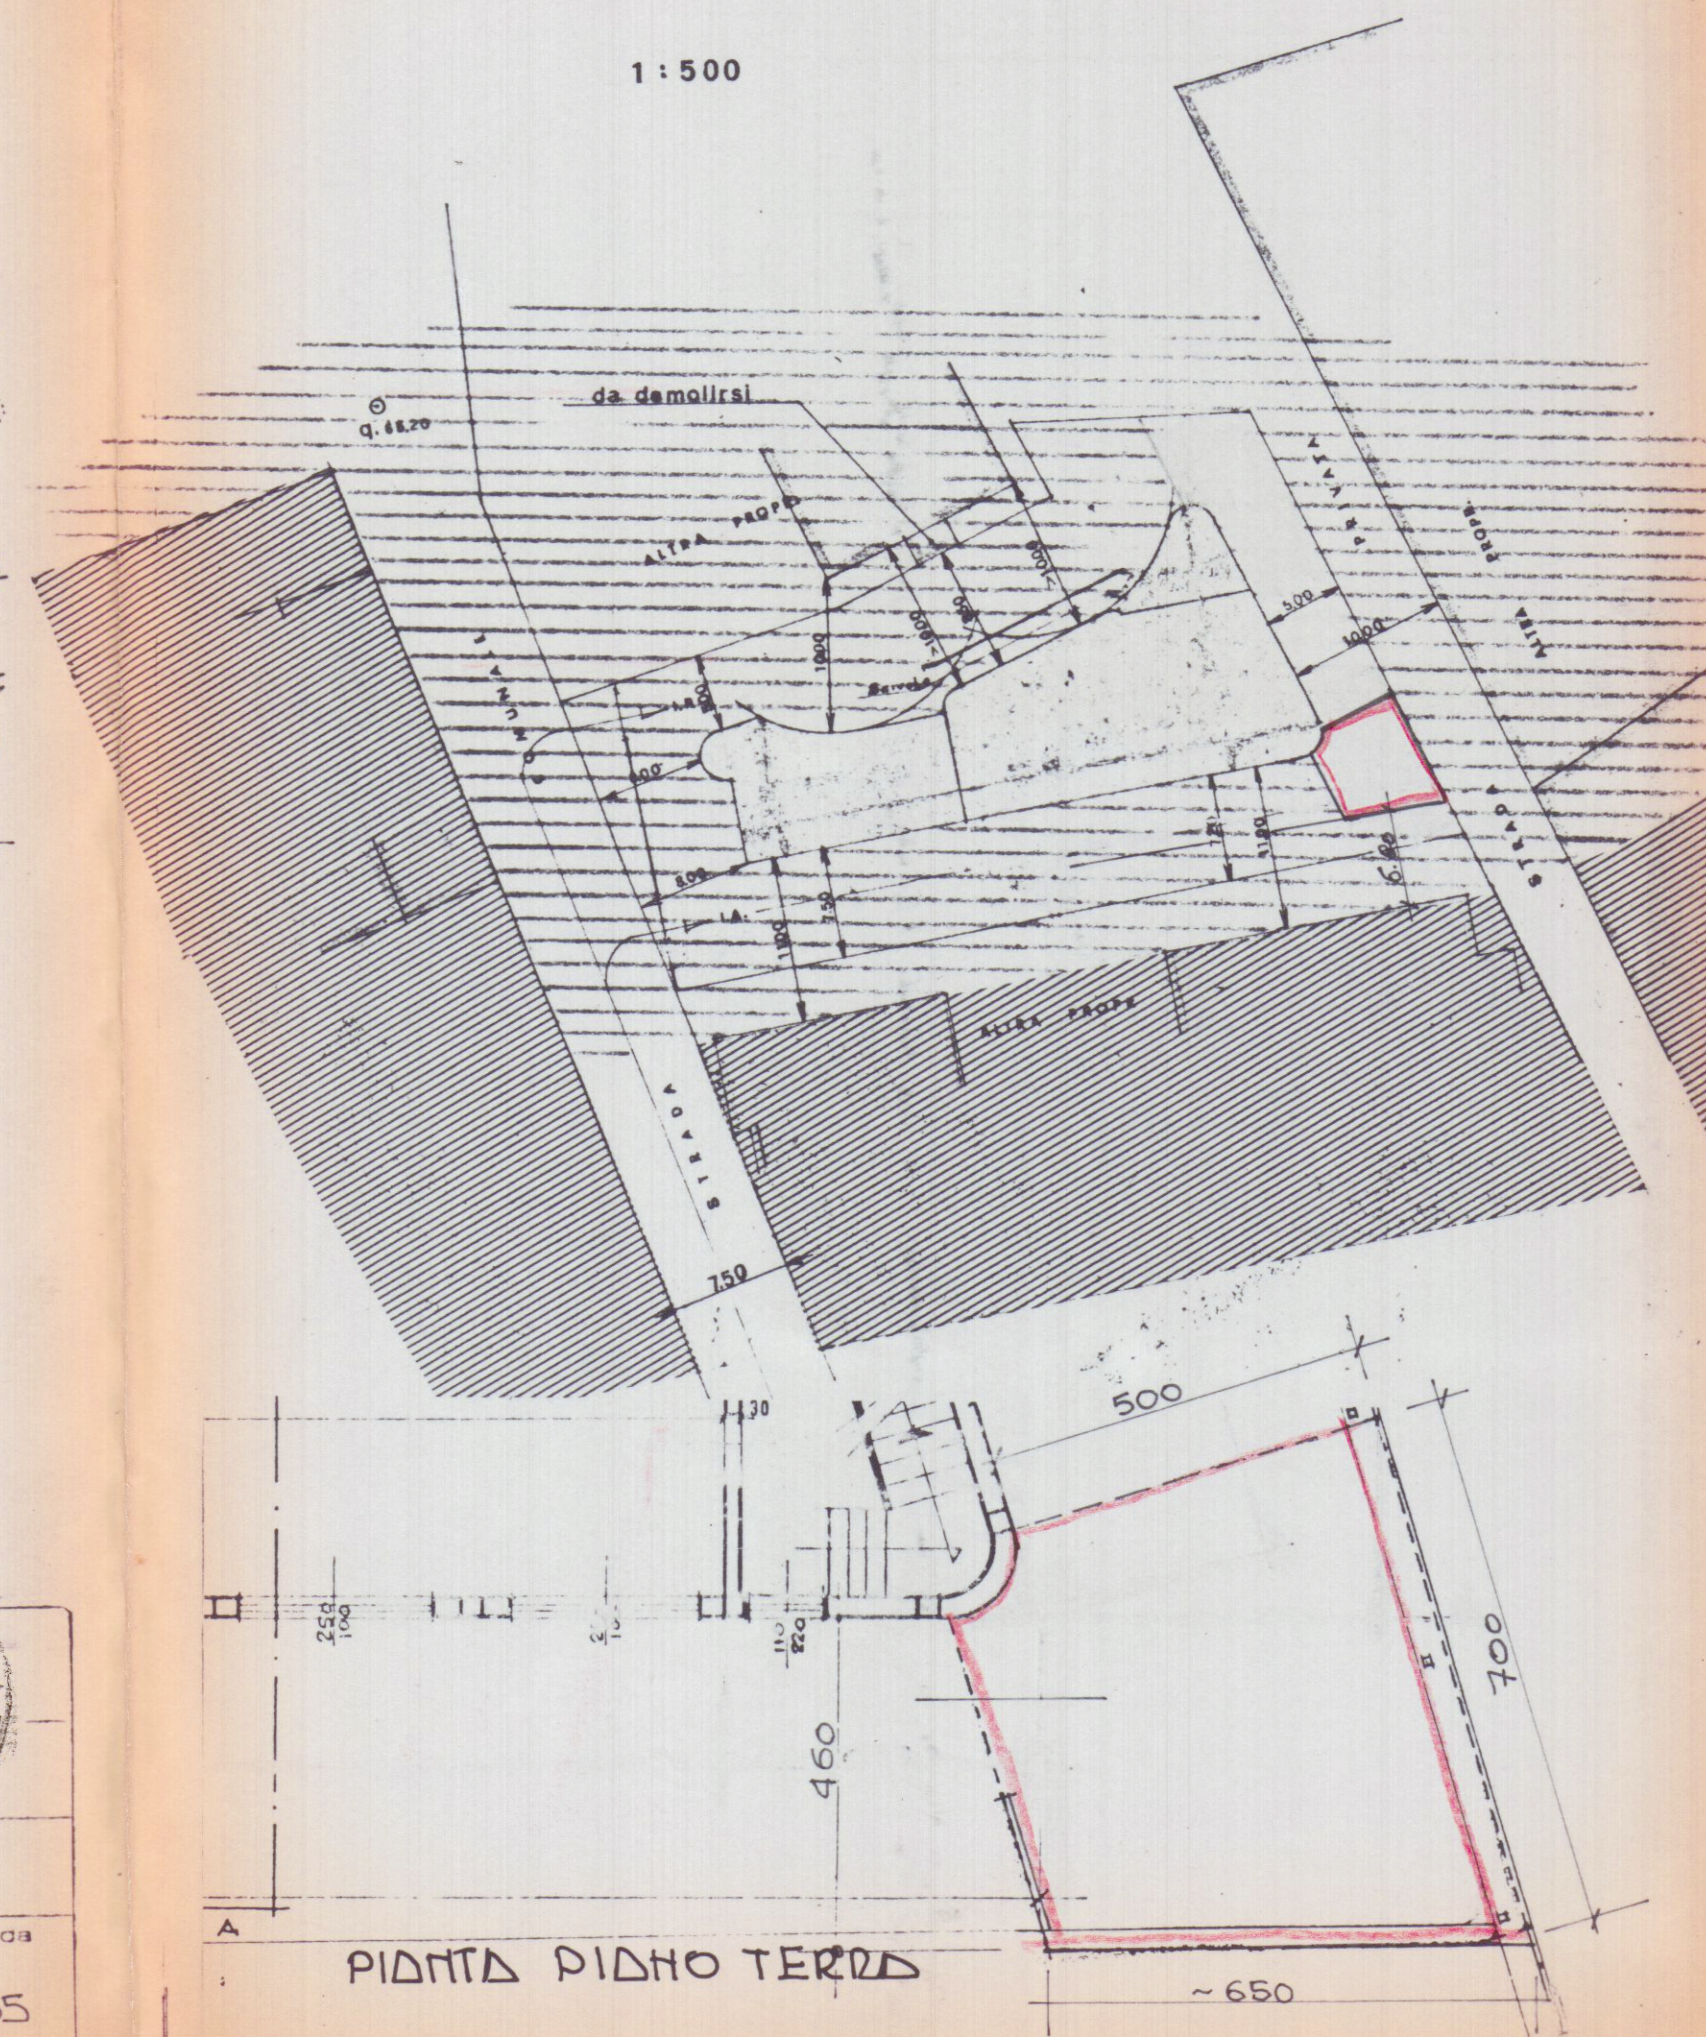


PIDNTO PIDNO TERRO

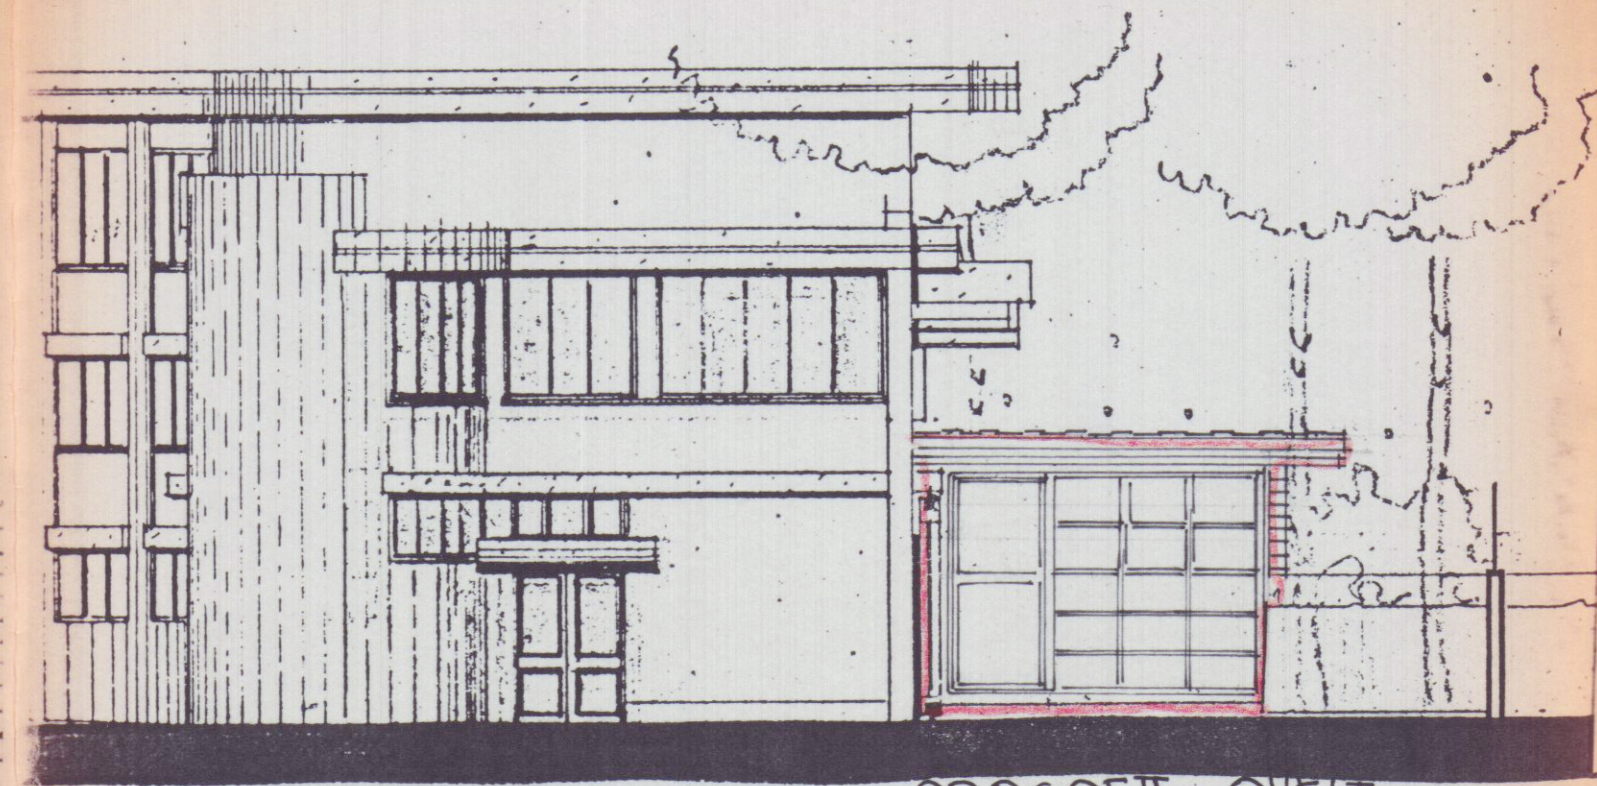


PROSPETTO OVEST

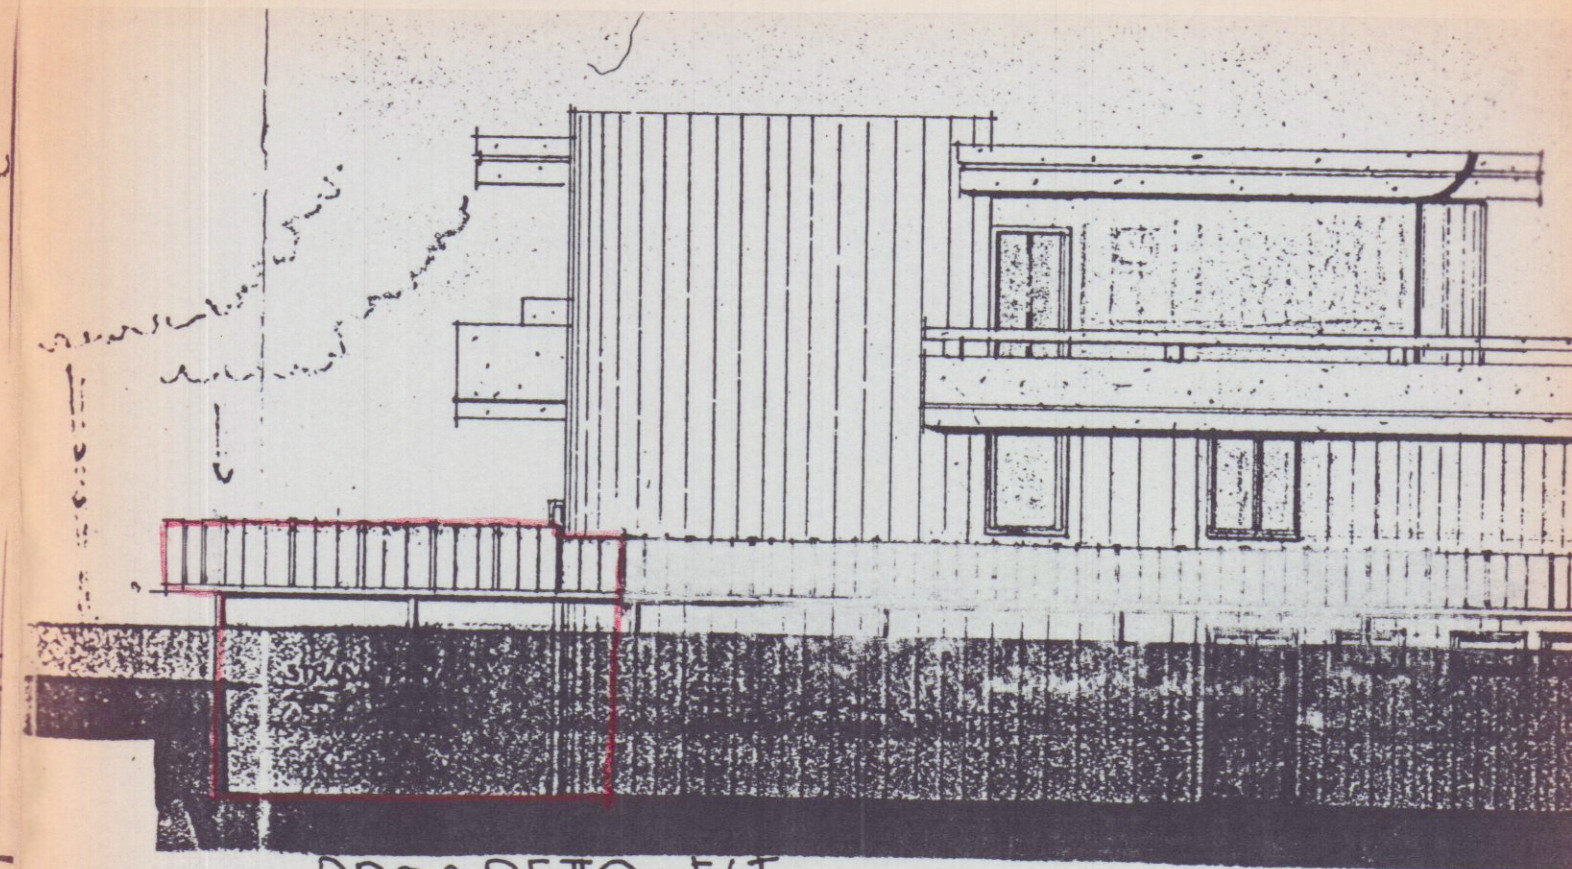

PROSPETTO EST

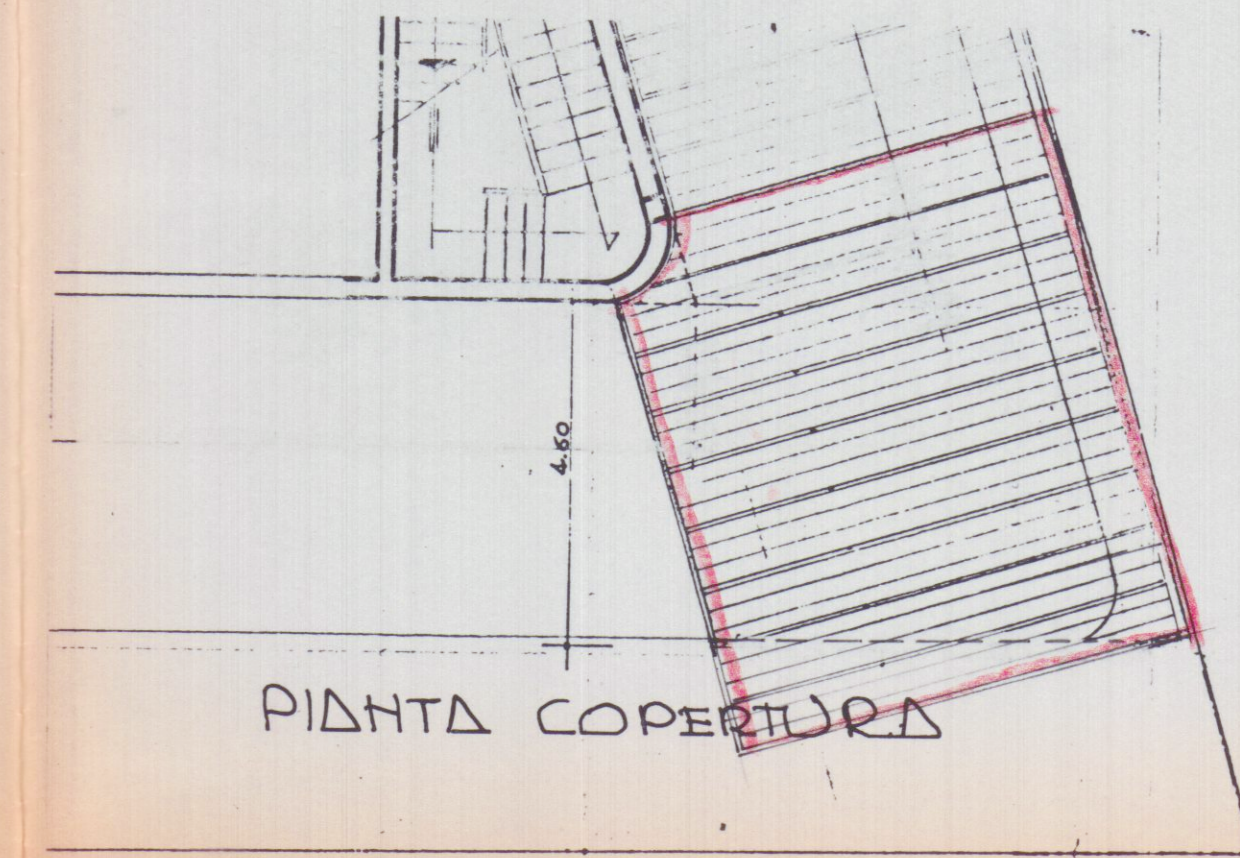

PIDNTO COPERTURA

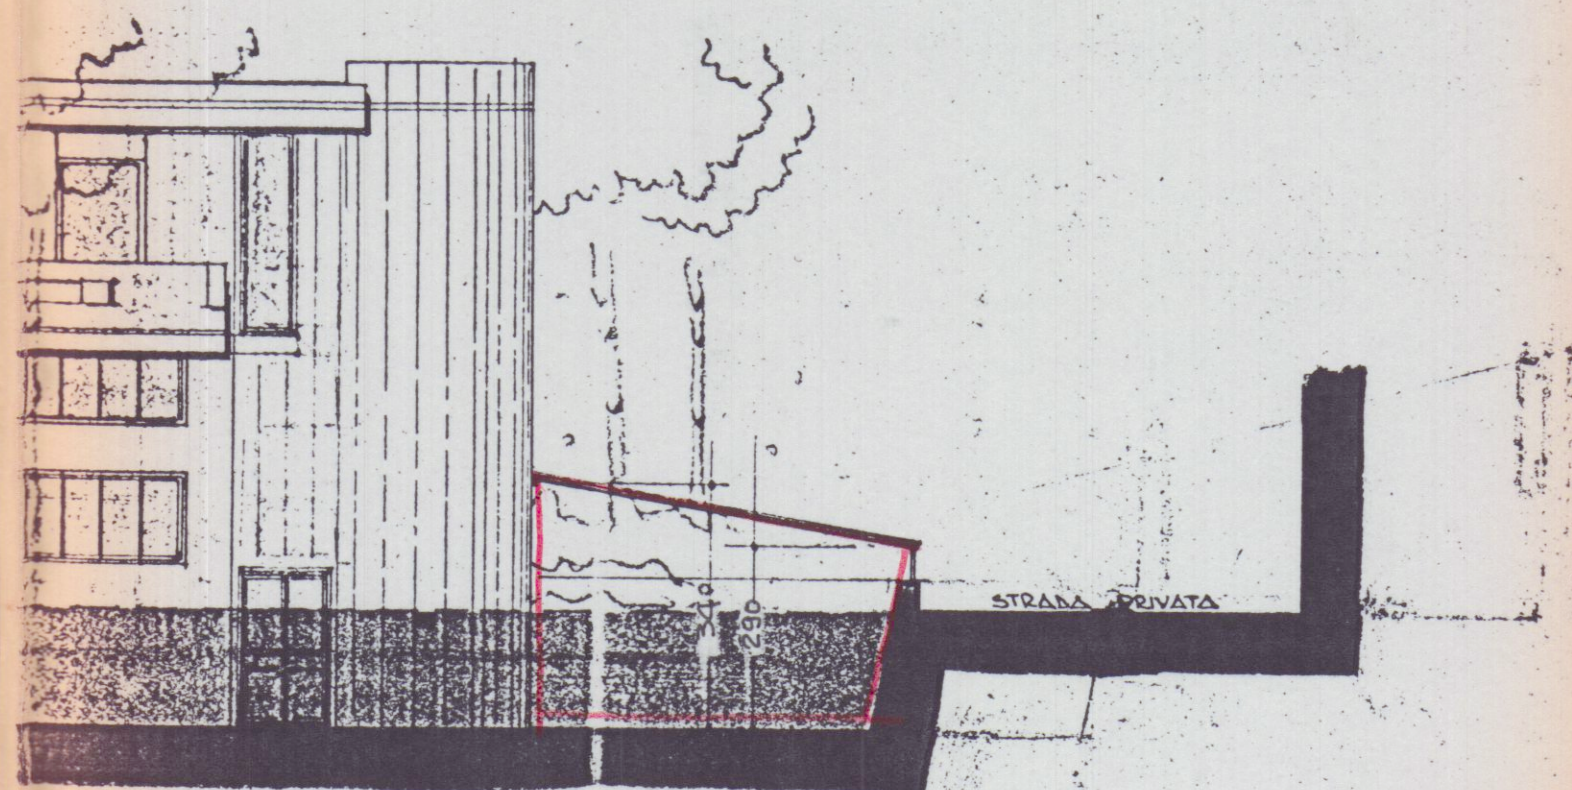

SEZIONE TRASVERSALE  
(VISTA SUD)

|                                                                   |                     |          |
|-------------------------------------------------------------------|---------------------|----------|
| STUDIO TECNICO PROFESSIONALE<br>CEC METRI F. NARDINI - GP. TONINI |                     |          |
| PROPRIETARIO: S.N.C. SOEHA DI PALAQI - /OLDATI                    |                     |          |
| LAVORO : PROCEDURA DI SANATORIA EDILIZIA                          |                     |          |
| TAVOLA : PLANIMETRIE, PROSPETTI, SEZIONI                          |                     |          |
| Scale 1/100                                                       | n° d'ordine 1453/85 | 29/03/86 |
| Tav. N°                                                           | Scheda              |          |
| 1                                                                 | 41/85               |          |