




COMUNE DI CARRARA C.M. 704.30 MAPPE 914-915-910  
**CONCESSIONE EDILIZIA N. 339/91** 23.01.1992  
Geom. A. Bernacca & D. Zenti  
Studio Tecnico Professionale  
Via F. Tullio 21 - Tel. (0595) 61088 - AVENZA CARRARA  
COMITENZA: **VANELLO GIUSEPPE / GERBI LINA**  
OGGETTO: **AMPLIAMENTO FABBRICATO**  
TAVOLA: **PLANIMETRIE - PIANTE - PROSPETTI - SEZIONI**  
Scale: 1:100  
Costo: 192

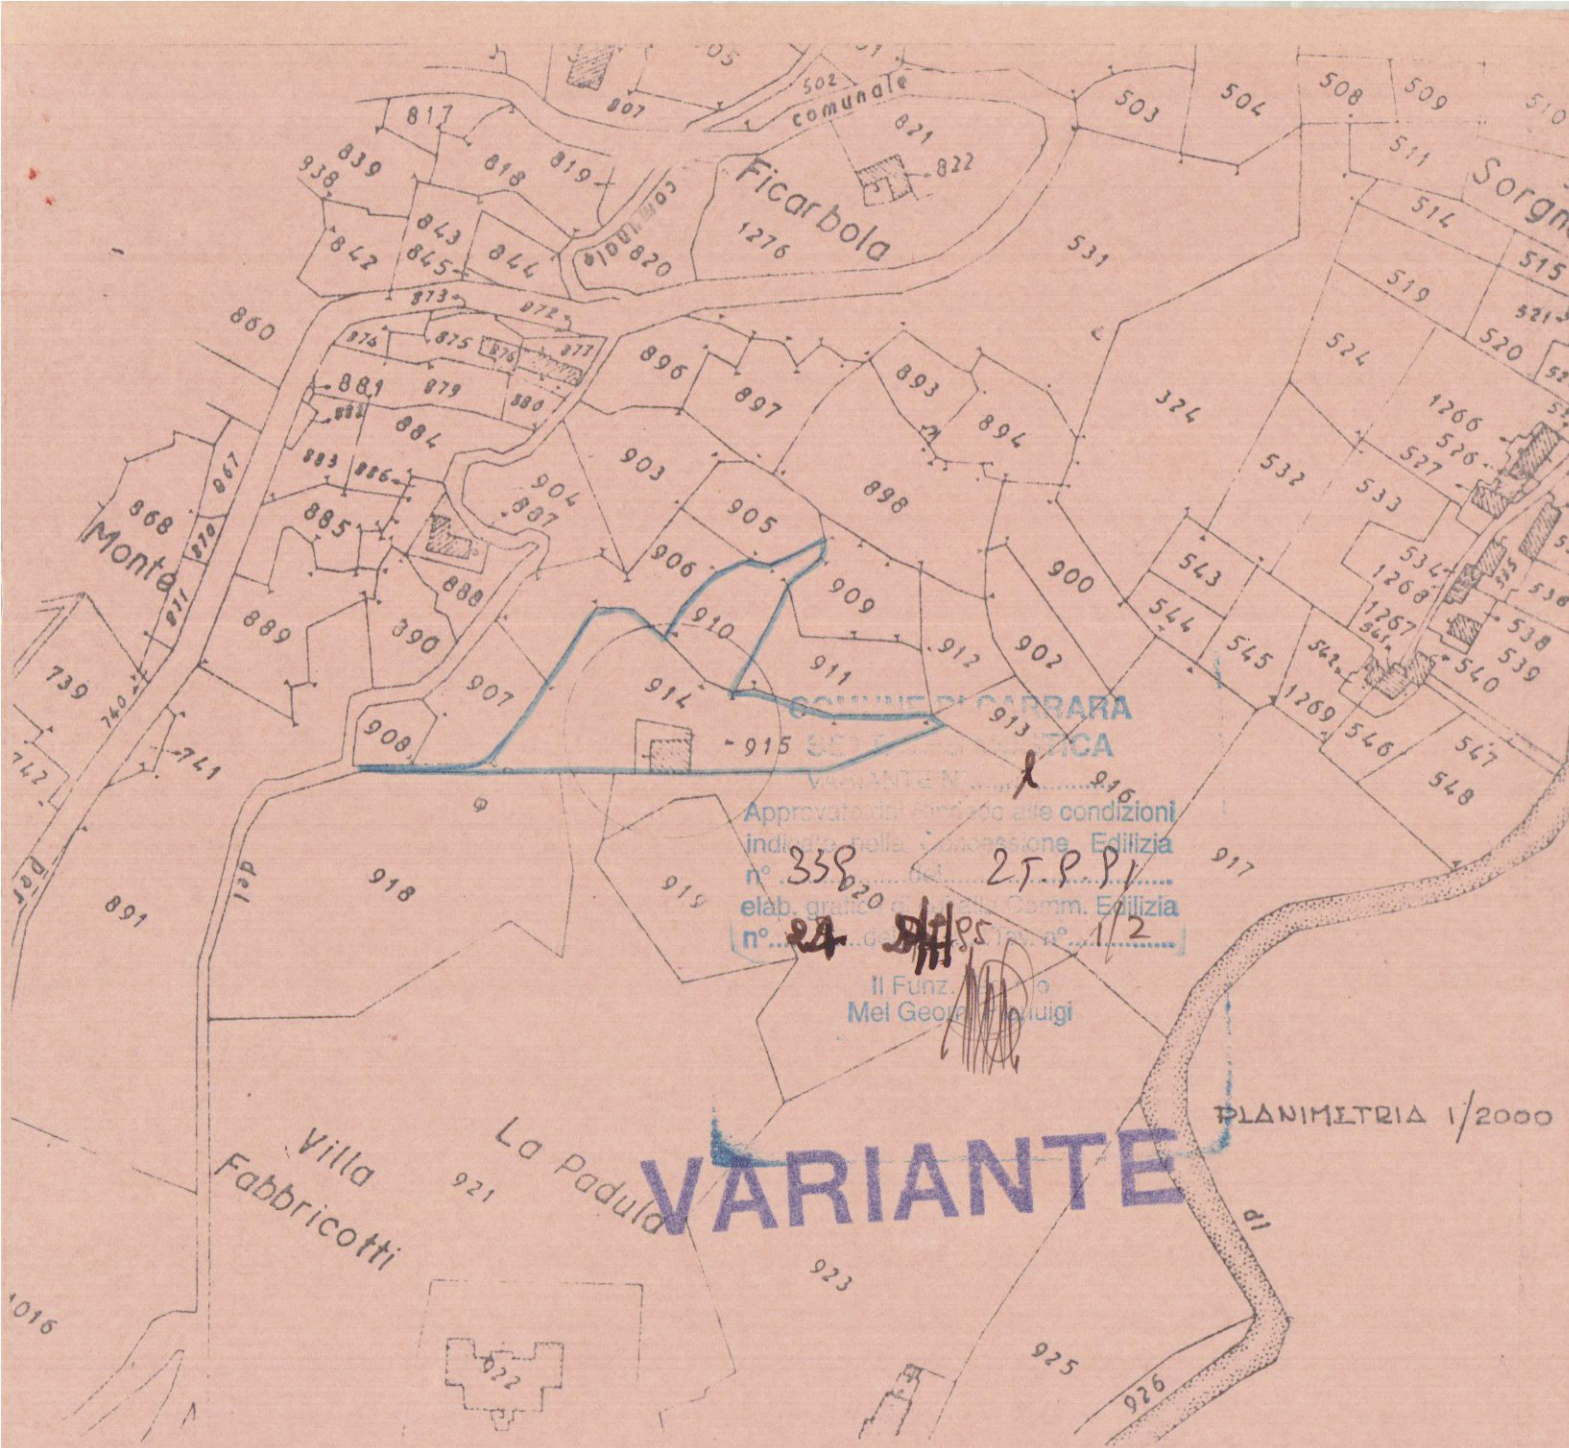