

MAG. 1968  
1 D  
APPROVATO  
CONV. L. 7 AGO. 1968


PROGETTO  
DI UN  
FABBRICATO DI CIVILE ABITAZIONE IN VIA F. CAVALLOTTI

MARINA DI CARRARA


IL PROPRIETARIO: SOC. DAL DINO - DAL DINO

IL PROGETTISTA: DOTT. ARCH. LUCIO GRANAI  
Dott. Arch. L. GRANAI  
UFFICIO URBANISTICO  
Approvato dal Sindaco alle condizioni indicate nel permesso di costruire del 7 AGO. 1968  
VING. CA. 2

STRALCIO PLANIMETRICO 1:2000  
FZ. A foglio 81

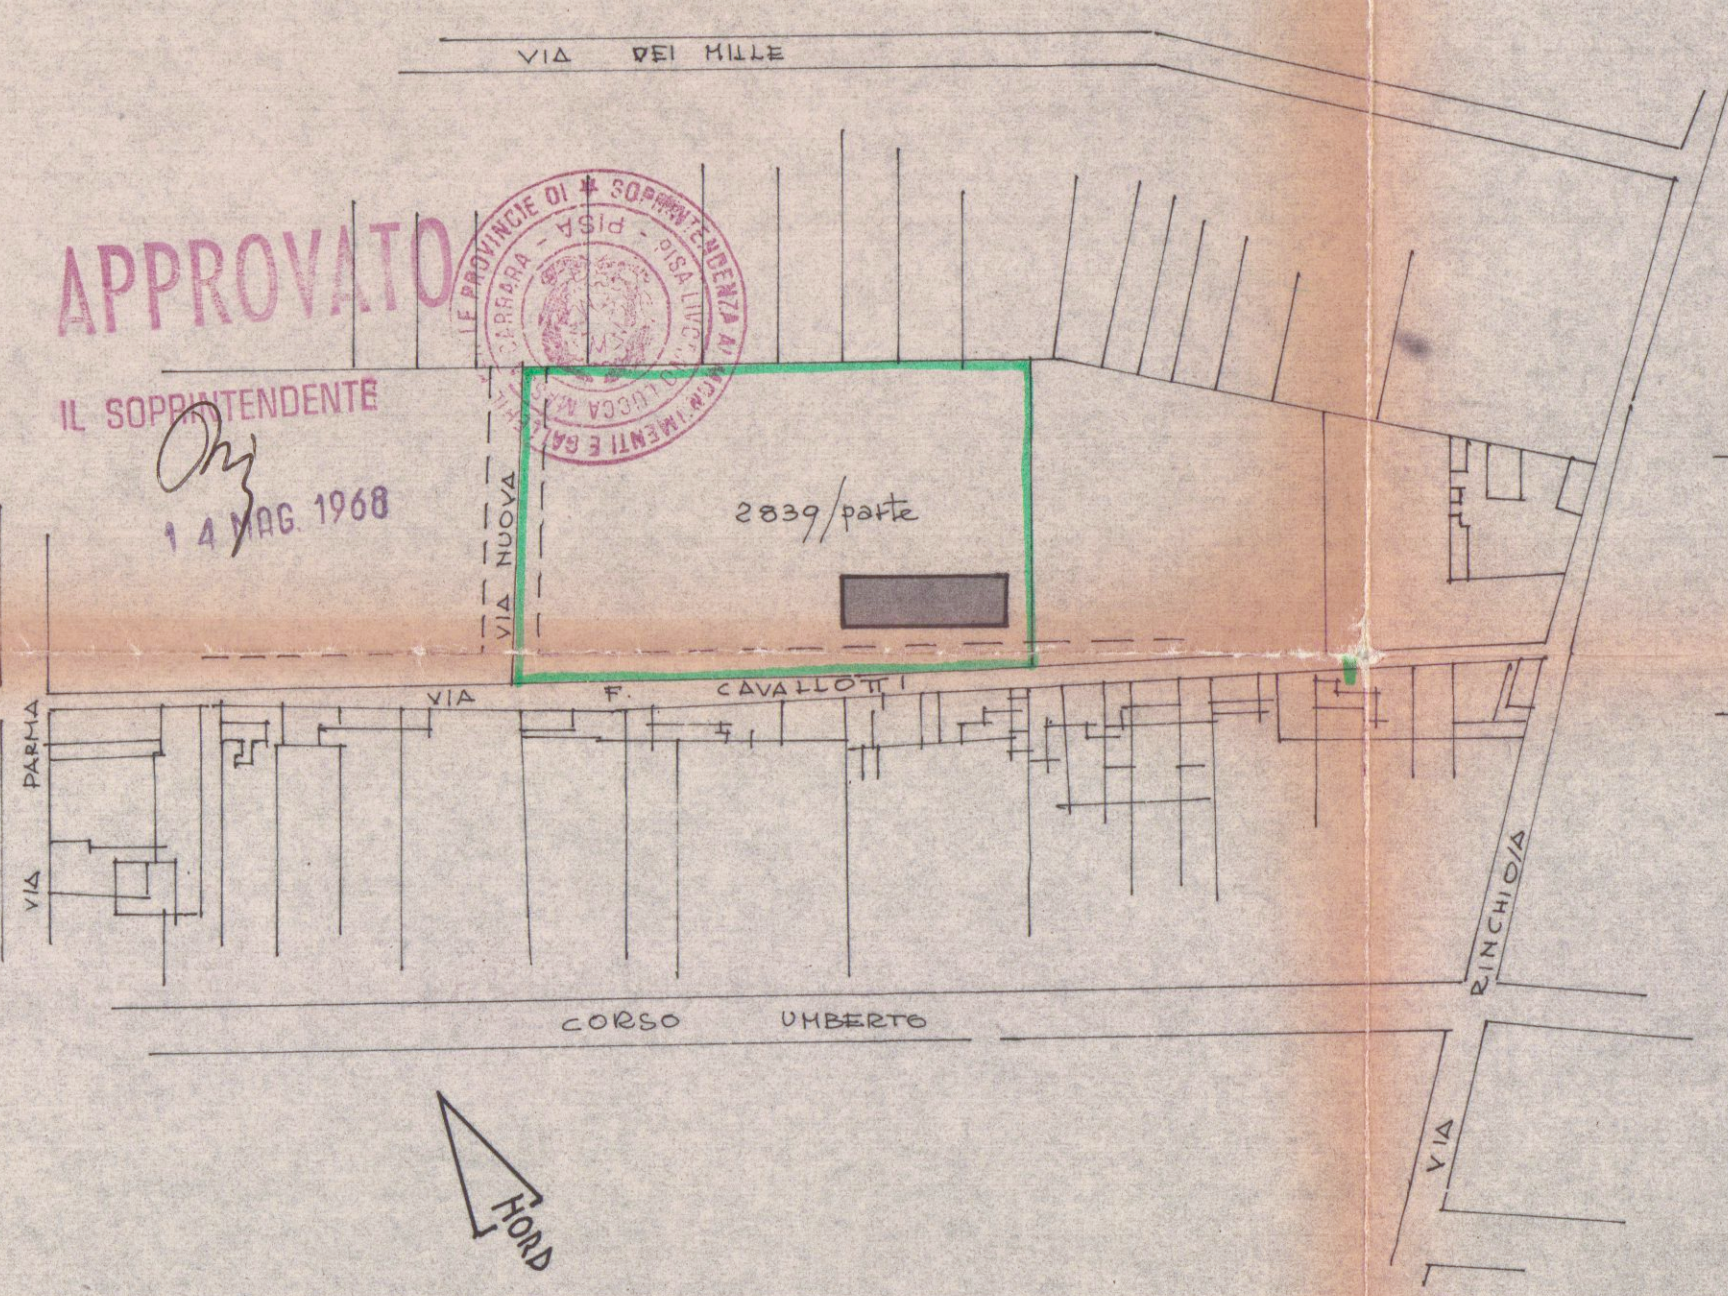

SCALA 1:100

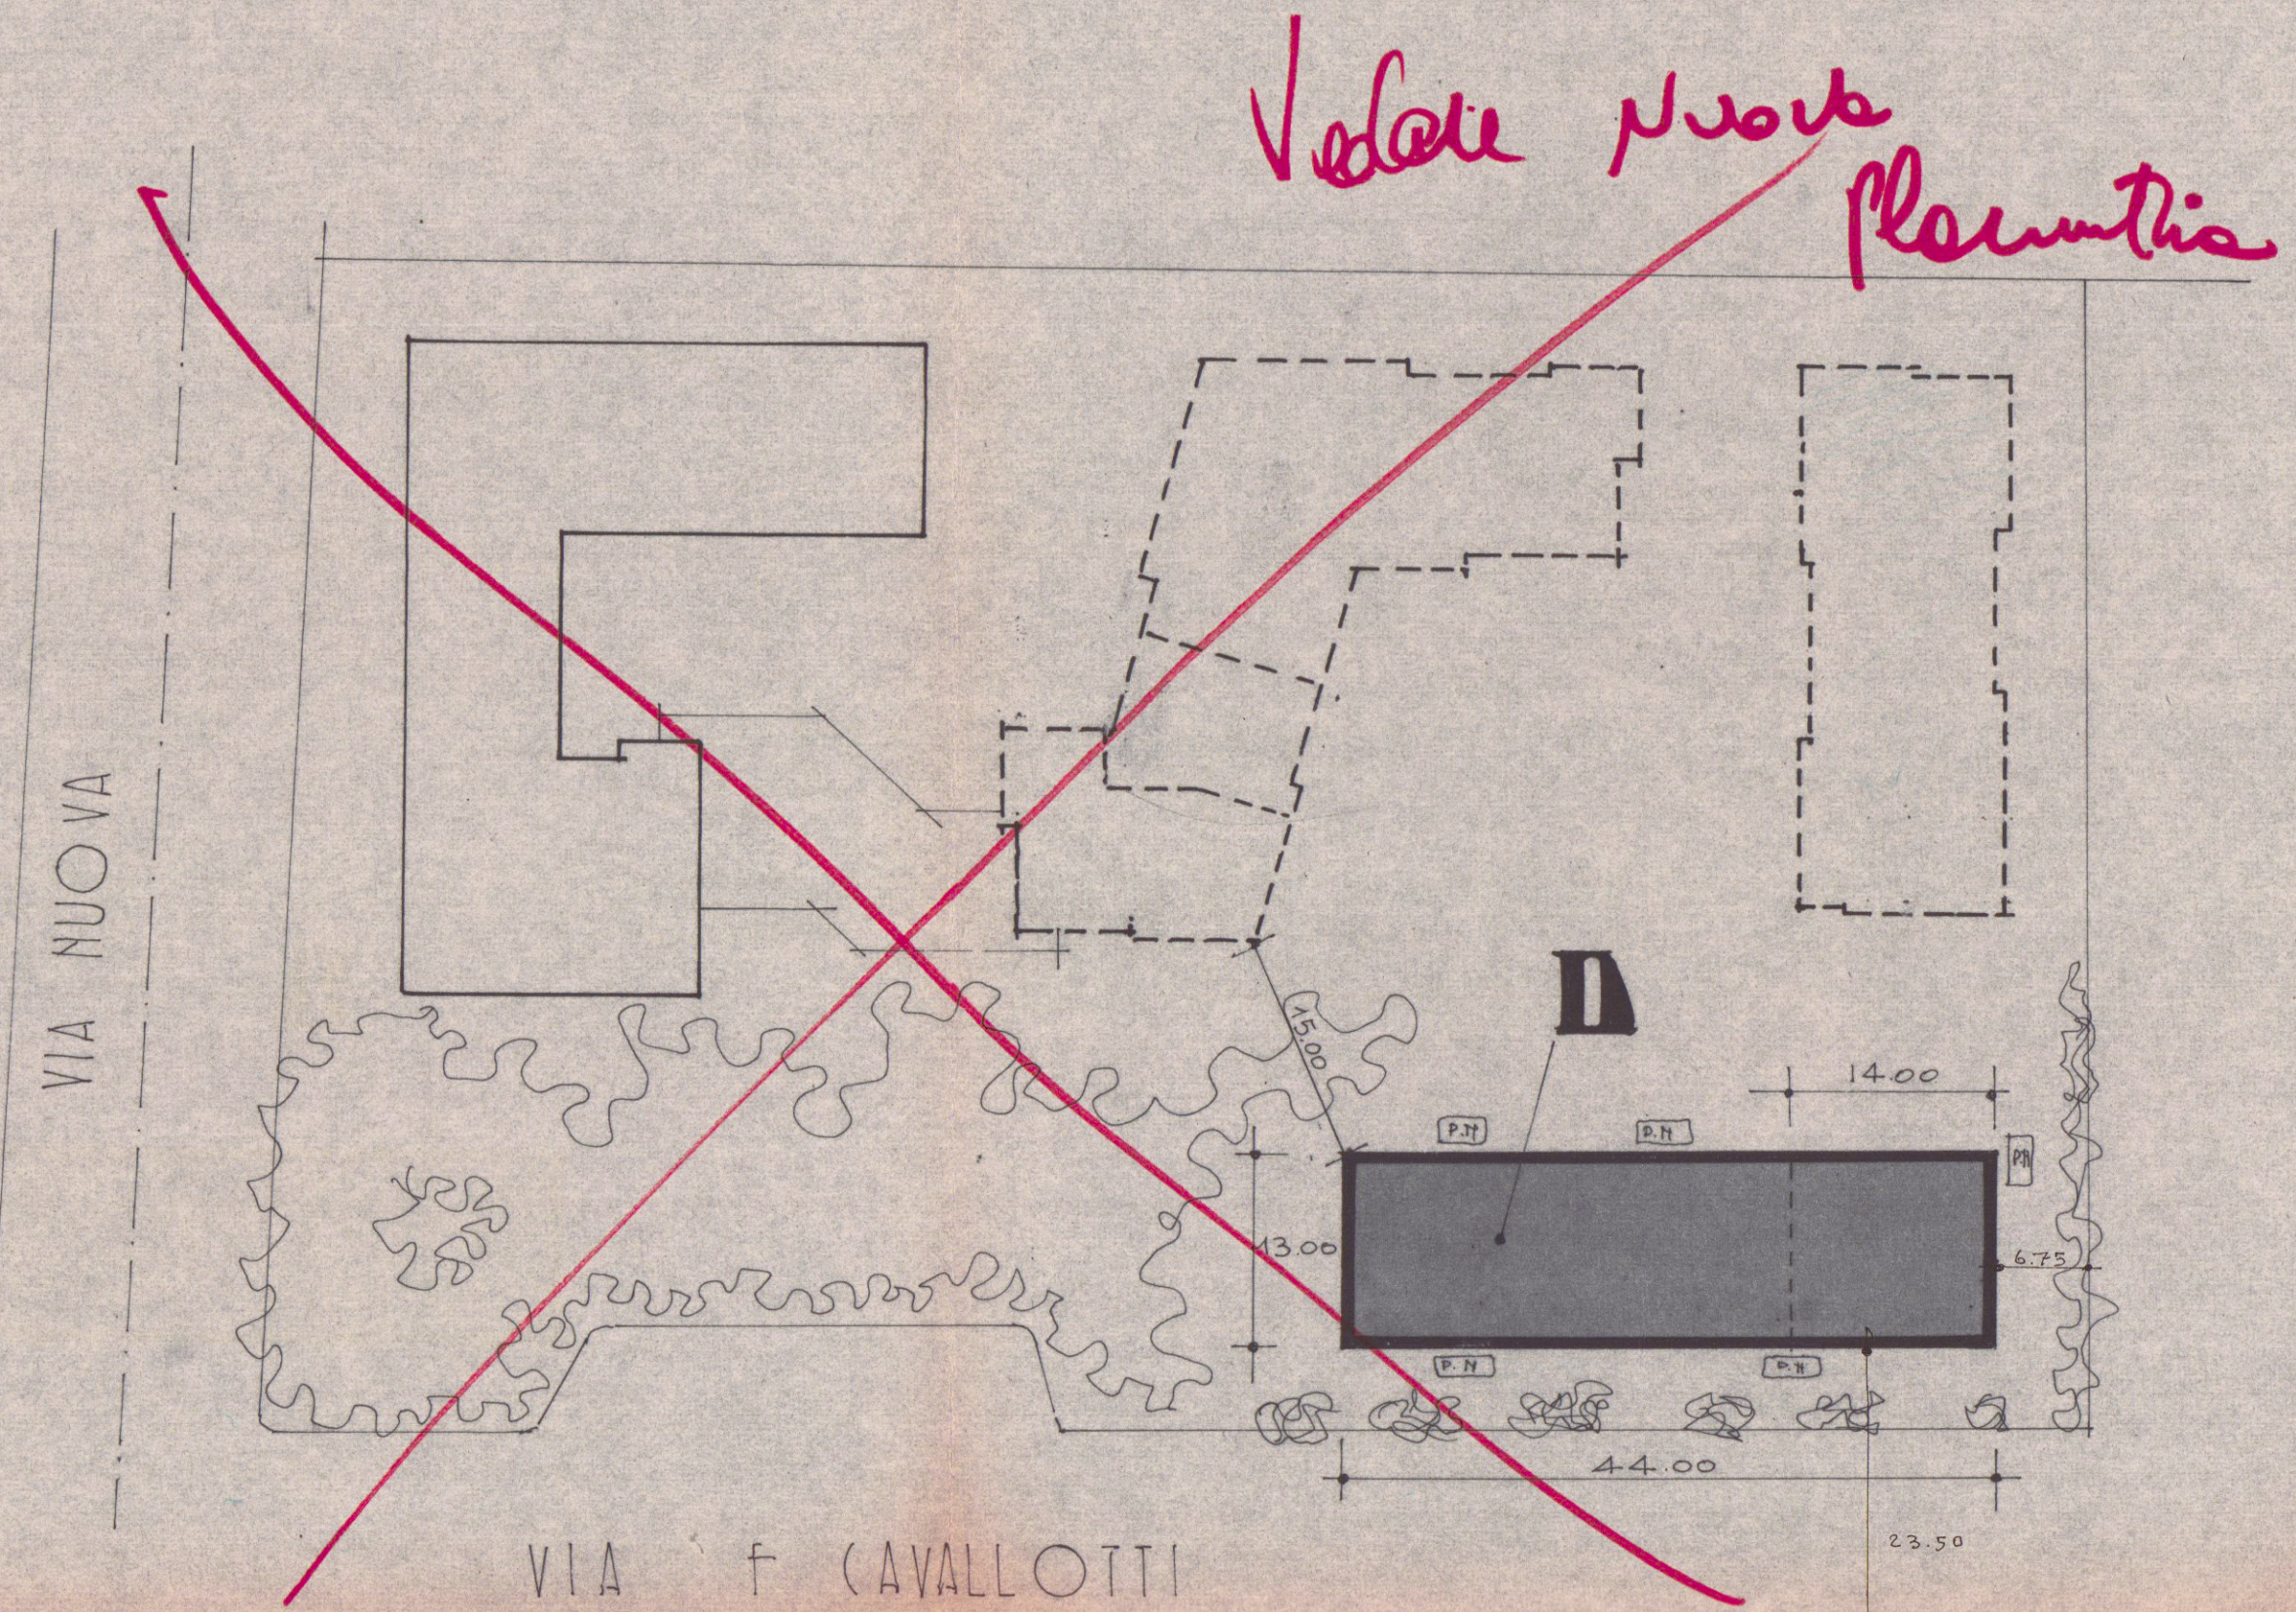

13

REPUBBLICA ITALIANA  
SOPRINTENDENZA AI MONUMENTI E GALLERIE  
per le Province di  
PISA, LIVORNO, LUCCA E MASSA  
Prot. 1153 Posiz. 9  
Allegati 7  
Risposta al comando del 4/5/68  
N. 12161/730

19 4 MAG. 1968  
Pisa, Lungarno Pacinotti, 49 - Tel. 29101

OGGETTO: Marina di Carrara -  
Via Cavallotti -  
Fabb. di 200 mq. -  
Soc. Dal Dino - Dal Dino

Pratica N.°

dal Comune di Carrara -  
e f. r. Dott. Arch. Lucio Granai - 11 settembre

È qui pervenuta la domanda sopracitata con la quale è stato trasmesso il progetto per l'edificazione in oggetto.

Detto progetto interessa il lotto di terreno sito in Comune di Carrara -  
Via (o piazza) Cavallotti -  
di proprietà Soc. Dal Dino - Dal Dino

Poiché la località è notificata ai sensi della Legge n. 1497 del 29-6-39 sulla protezione delle Bellezze naturali, questa Soprintendenza, preso in esame il progetto, lo restituisce esprimendo per esso il seguente parere di competenza, ai sensi della legge stessa:

Approvato

COMUNE DI CARRARA  
UFFICIO URBANISTICO  
Protocollo N. 730  
Data 17 MAG. 1968

2001/171/68  
17/5/68

Si raccomanda nello stesso interesse della S.V. di attenersi scrupolosamente al progetto approvato (oppure in caso di repulsa, di non intraprendere alcuna opera) ad evitare l'applicazione delle sanzioni previste dalla legge.

IL SOPRINTENDENTE  
Valenti-Pisa