



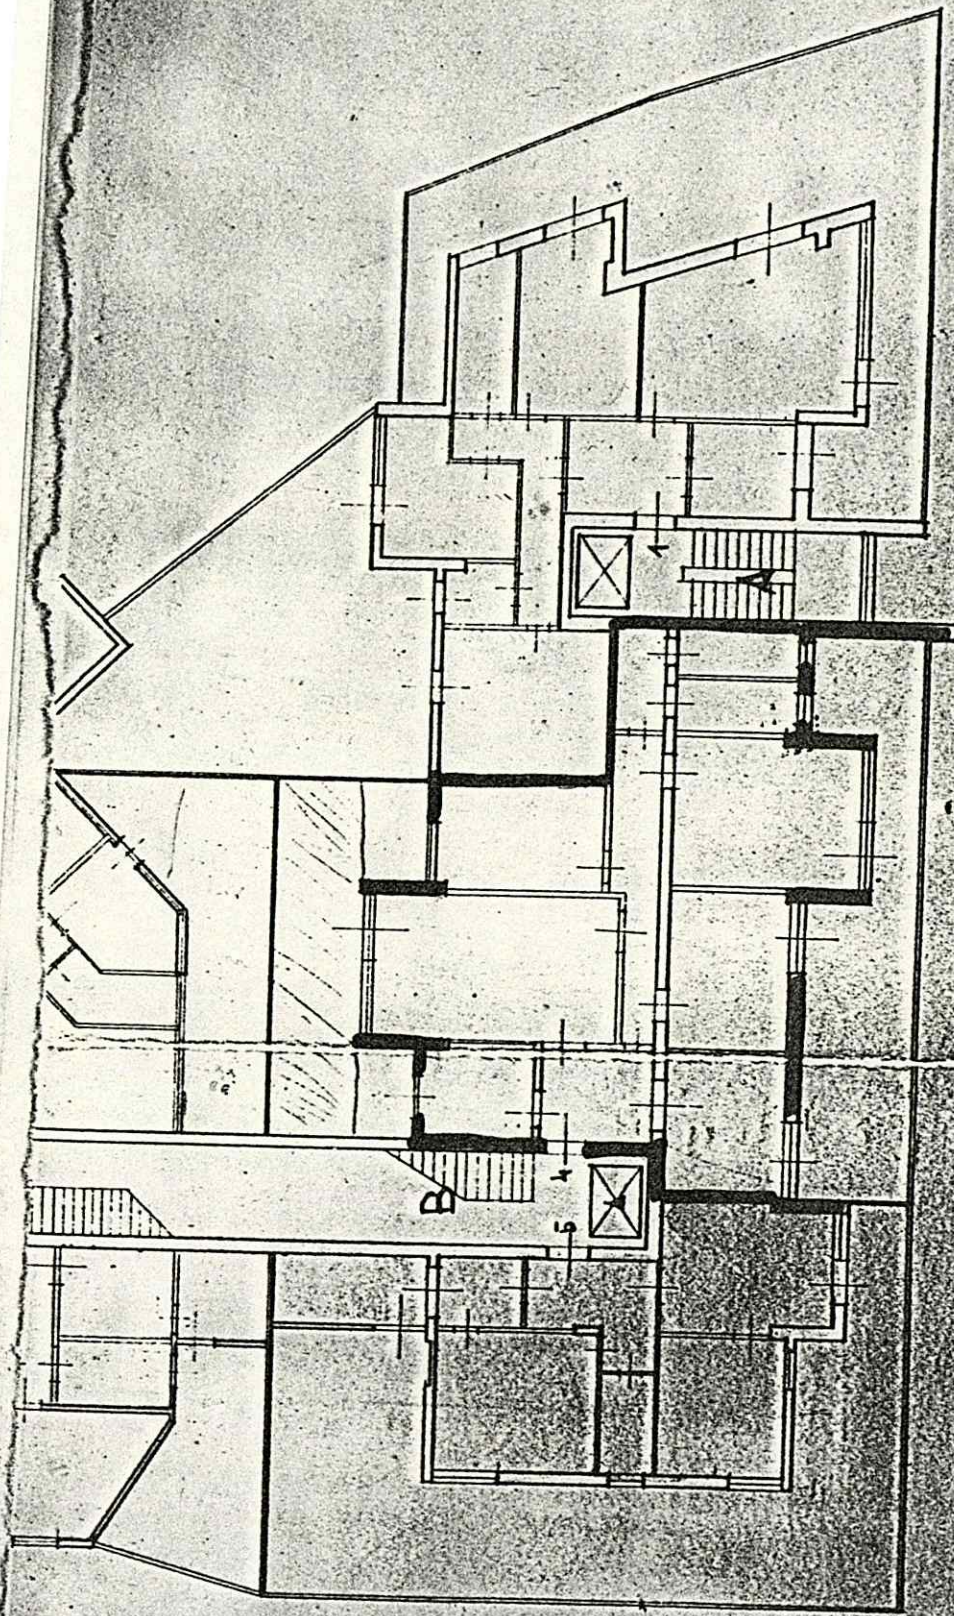

Planimetria unità immobiliare originaria

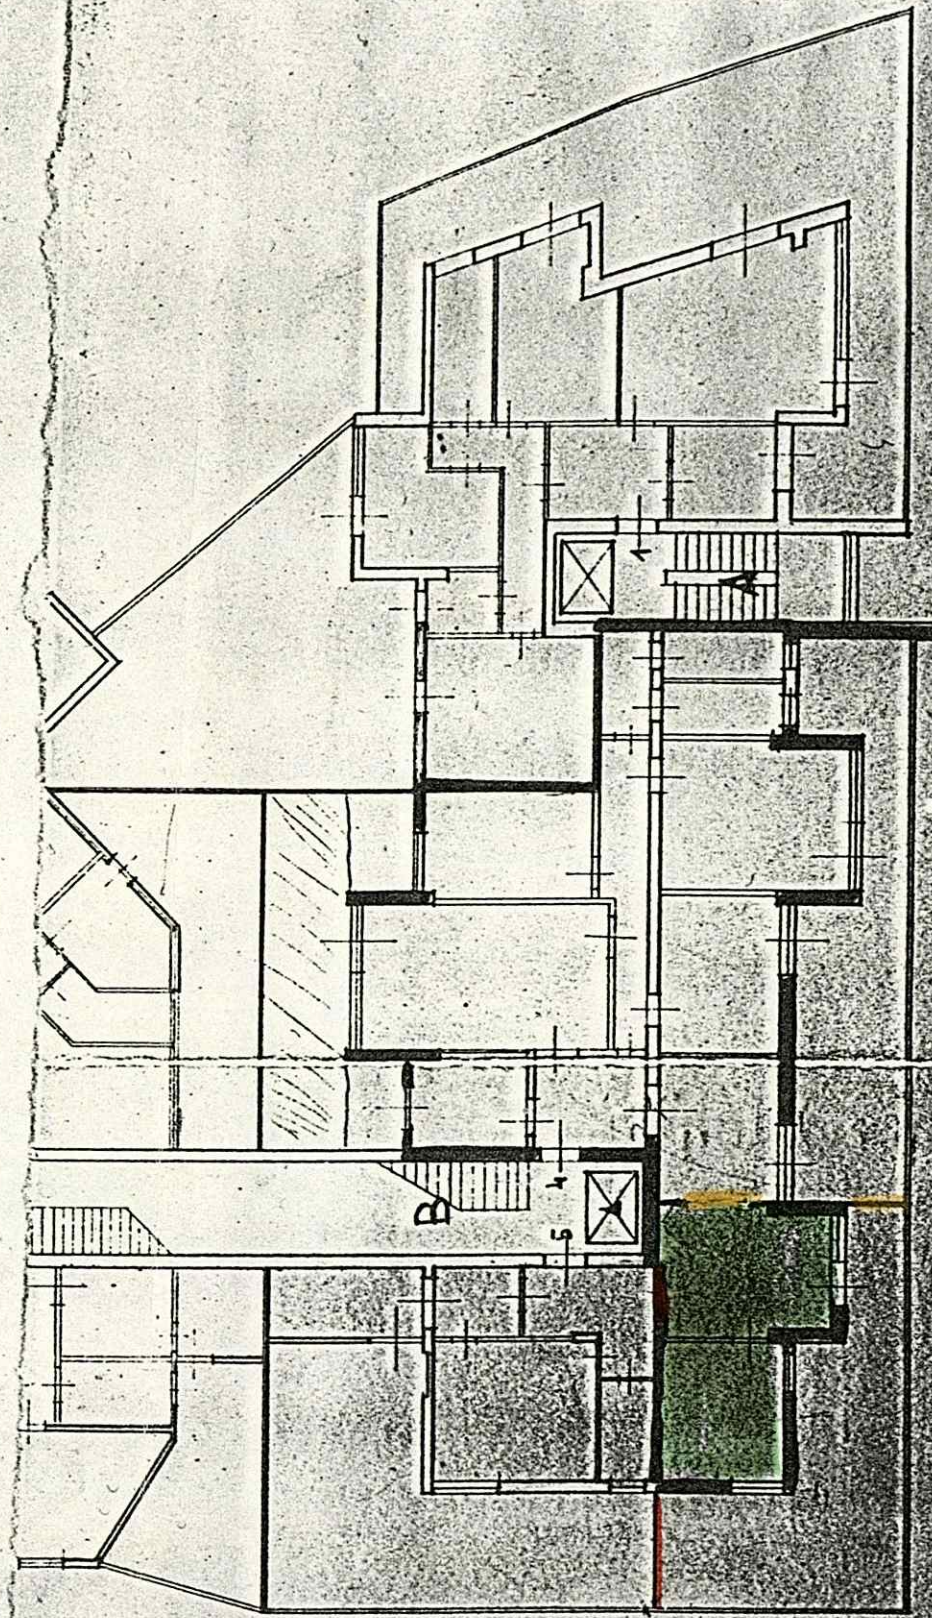

Planimetria unità immobiliare per frazionamento e fusione

APPROVATO

30 LUG. 1986

Approvato dal Sindaco alle condizioni indicate nella Autorizzazione del 30 LUG. 1986

IL FUNZIONARIO DI PROGRAMMA
(Arch. Claudio Varrault)



TRAZIONAMENTO E FUSIONE DI
UNITÀ IMMOBILIARE IN CARRARA
VIA DON MINZONI
PROPR. LAZZINI PAOLA
CARAMATTI VITTORIO

