PROGETTO PER LA COSTRUZIONE DI n° 12 ALLOGGI NEL COMUNE DI CARRARA LOCALITA' BONASCOLA S. LUCA FONDI A.N.I.A.

21 DIC. 1984

2° VARIANTE

	scala
PROSPETTO NORD OVEST	1 : 100
PROSPETTO SUD EST	1 : 100
PROSPETTO SUD OVEST	1 : 100
SEZIONE A A'	1 : 100
SEZIONE B B'	1 : 100

i proprietari:

IL PRESIDENTE
(Luigi Badiali)

ISTITUTO AUTONOMO PER LE CASE POPOLARI della Provincia di MASSA CARRARA

collaboratori:

[redacted]

arch. F. Piccioli

[redacted]

arch. E. Bertani

progettista:
studio tecn. i.a.c.p.

TAV. 2

IL PROGETTISTA
Dott. Arch. [illegible]

MARCA DA BOLLO
LIRE 500

VARIANTE
Approvato dal Sindaco alle condizioni della concessione edilizia originaria
n. 425 del 17.11.1981
CARRARA, li 21 FEB. 1985

L' INGEGNERE CAPO

APPROVATO
CONTROLLATO
IL TECNICO
21 FEB. 1985

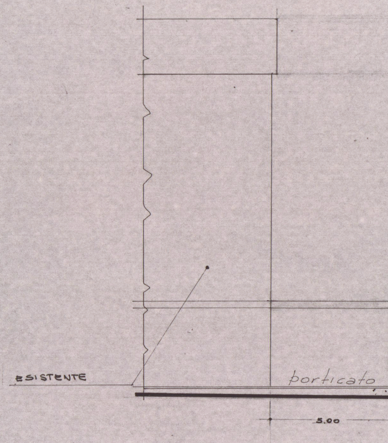
ESISTENTE
porticato
5.00

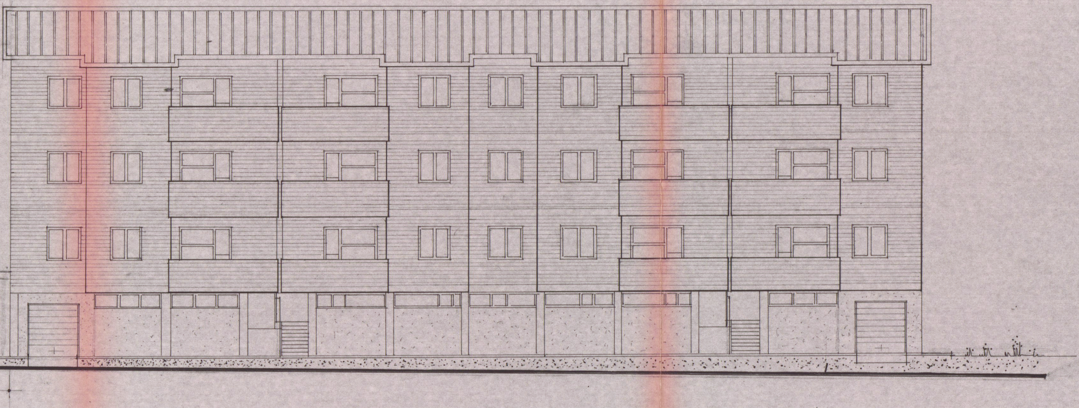

PROSPETTO NORD OVEST *scala 1:100*

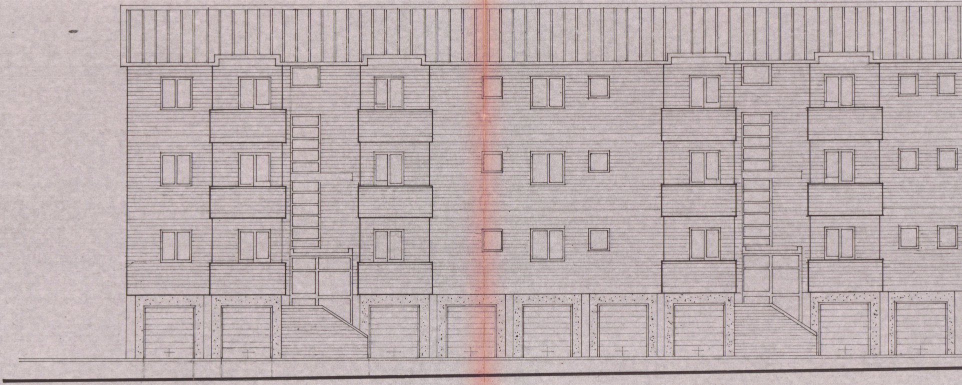

PROSPETTO SUD EST *scala 1:100*

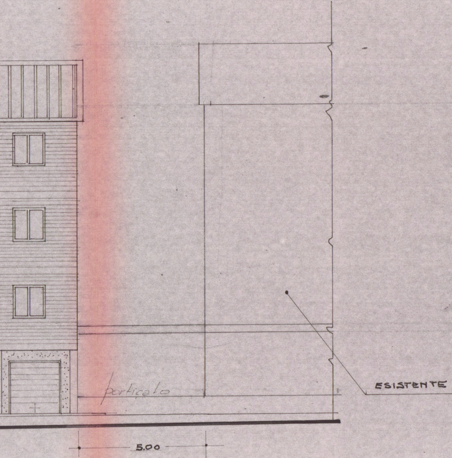
porticato
ESISTENTE
5.00

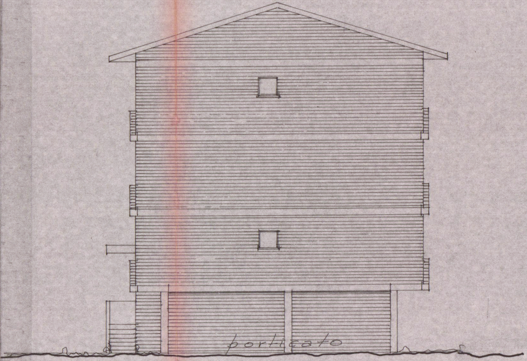

PROSPETTO NORD EST

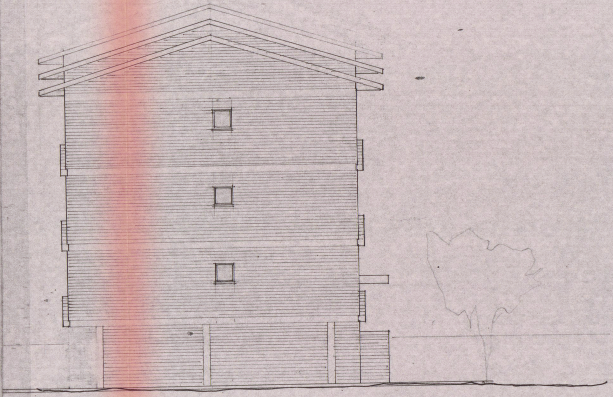

PROSPETTO SUD OVEST scala 1:100

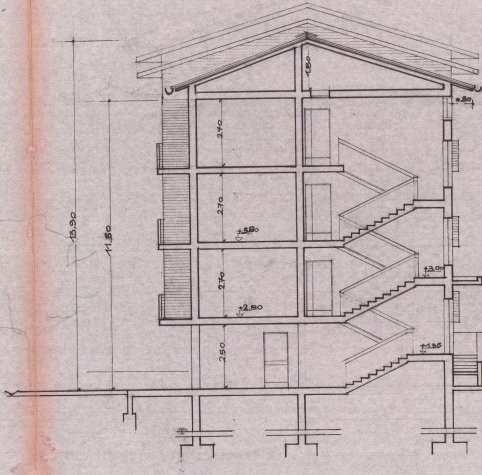
13,90
11.50
1.80
0.80
2.70
2.70
2.70
2.50
+5.80
+2.80
+3.00
+1.35

SEZIONE AA' scala 1:100

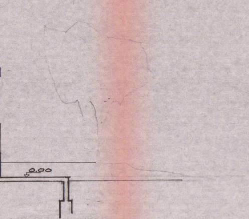

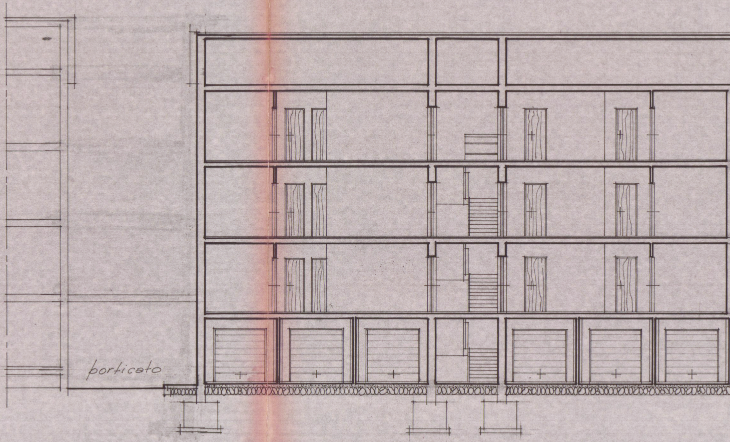

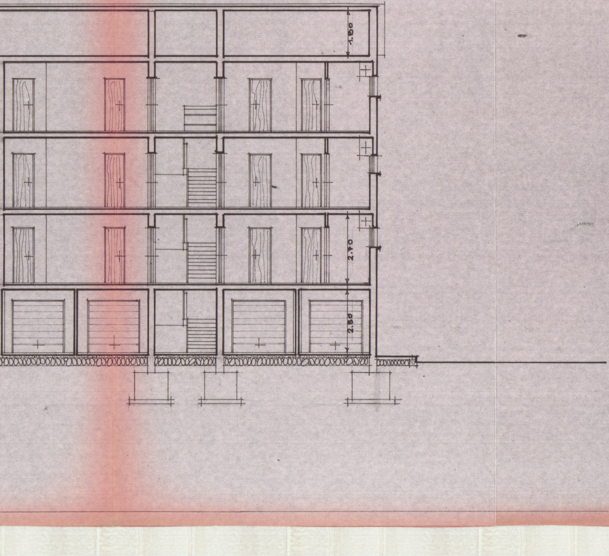SEZIONE BB' scala 1:100