


TAVOLA DI PROGETTO

VARIANTE FINALE

AL PROGETTO DI RISTRUTTURAZIONE
DI FABBRICATO DI ABITAZIONE SITO IN
MARINA DI CARRARA VIA BASSA 101

PROP. GEMALL SRL


COMUNE DI CARRARA
14 FEB. 2010

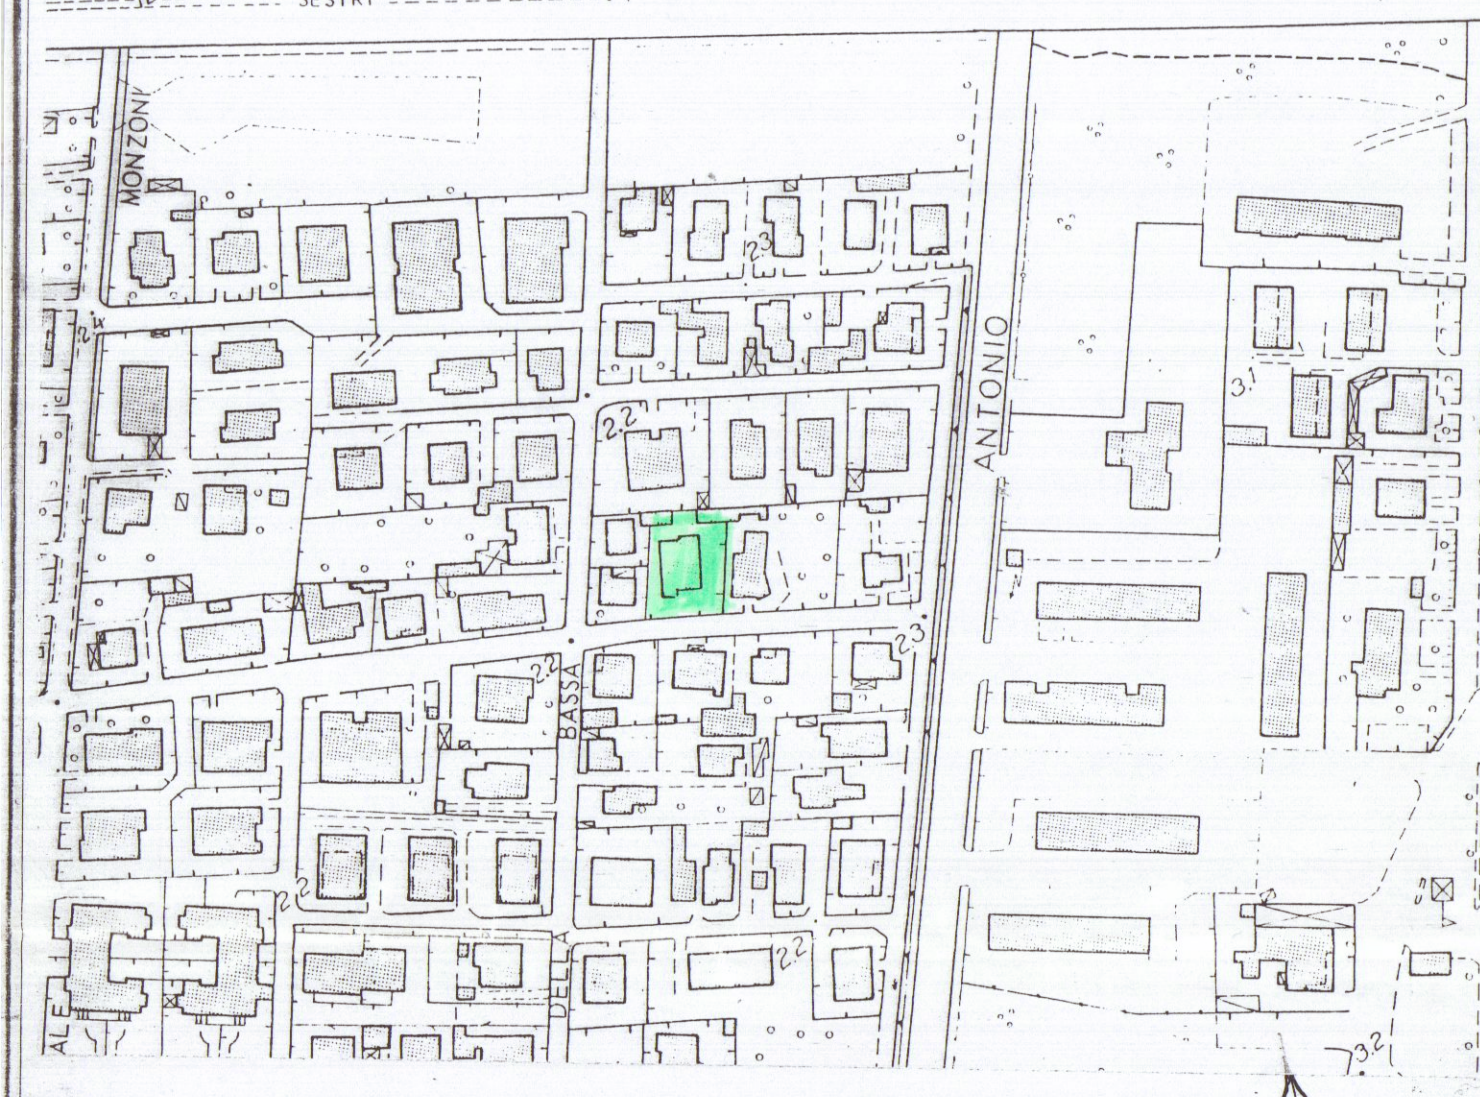


fogli 97 1:1.000




TERRA

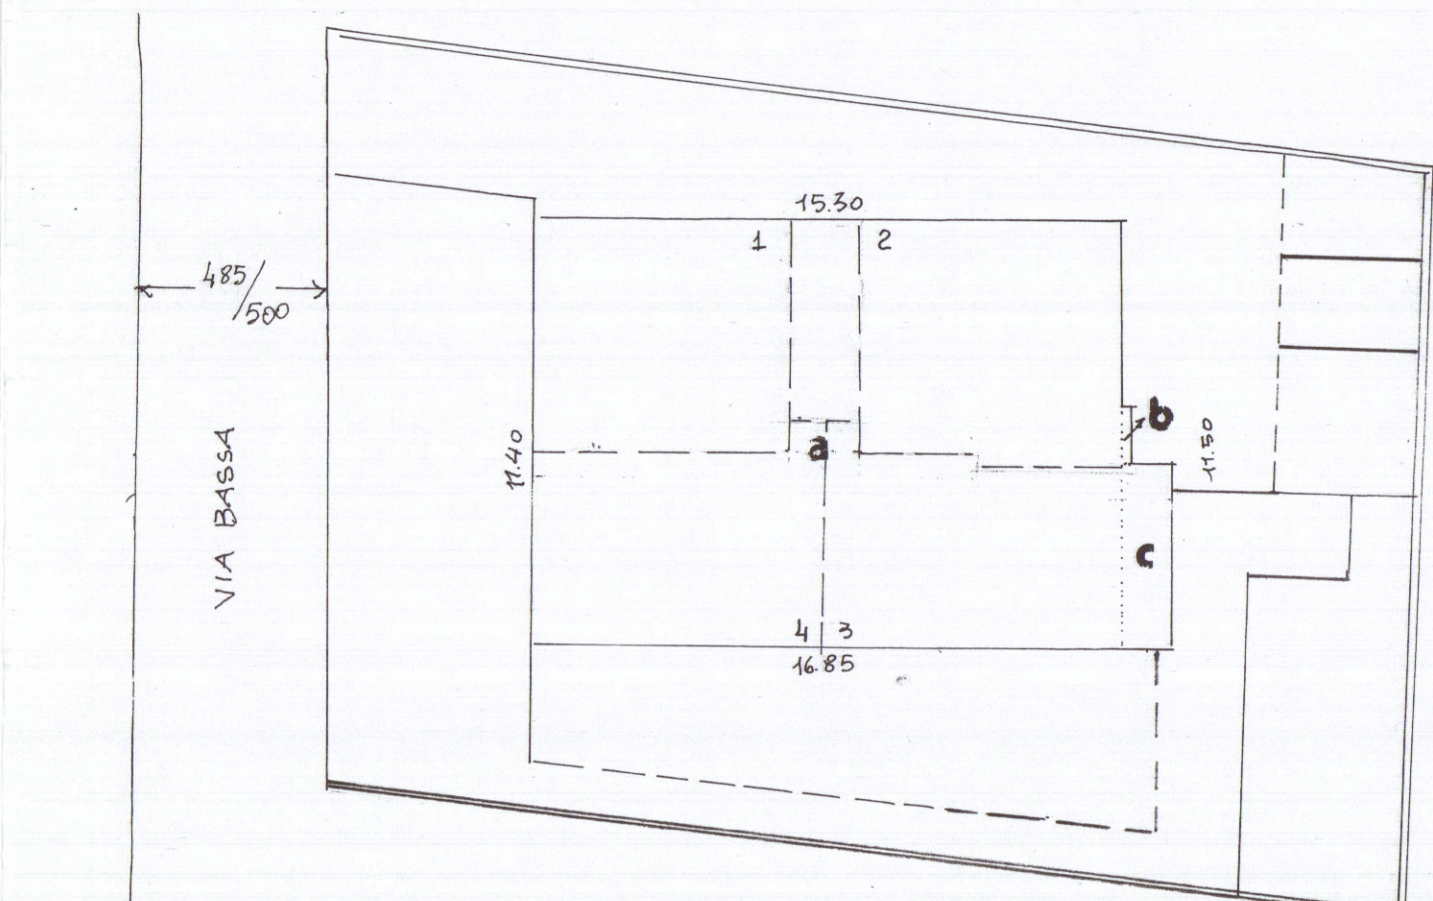

PRIMO

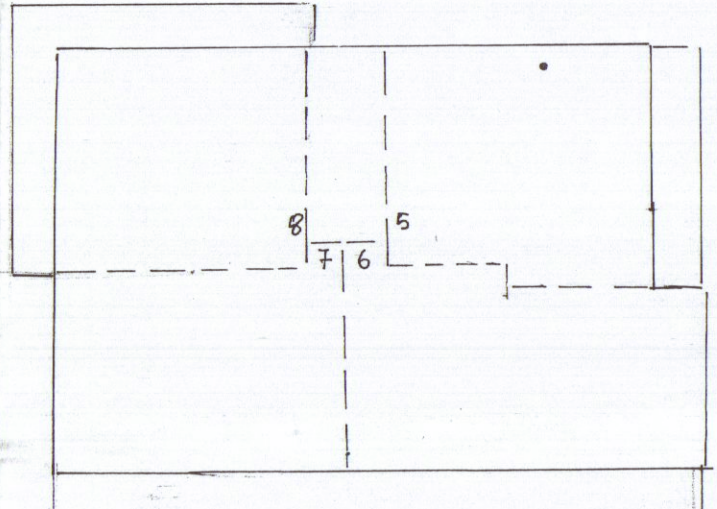

SOFFITTE

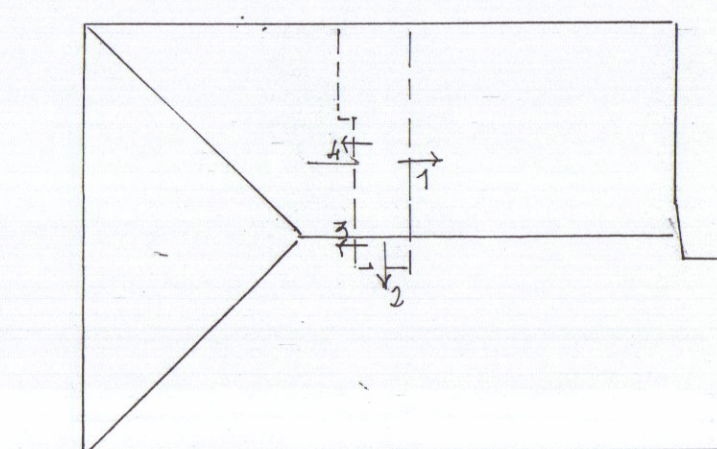

concessione

273 mq.500
SUP. COBERTA 1530 x 11,40 = mq. 174,12
055 x 1,40 = mq. 77,9
185,05 x 7,50 = MC 1372,87


274 mq.78

CASETTA mq. 10, x 500 = MC 120,29
CANTINA-CARABE mq. 3,20 x 210 = MC 71,82
MC 192,11
MC 1564,98


variante

273
mq. 174,12 a
0,64 b (0,44x4,5)
77,9 c
mq. 182,65 x 7,50 = MC 1369,87 - mq. 104 x 2 x 3 = MC 624
6,24
MC 1363,63


274
CASETTA mq. 10,09 x 3 = 120,29
mq. 3,20 x 210 = 672
mq. 3,20 x 210 = 672
MC 197,66
MC 1561,29

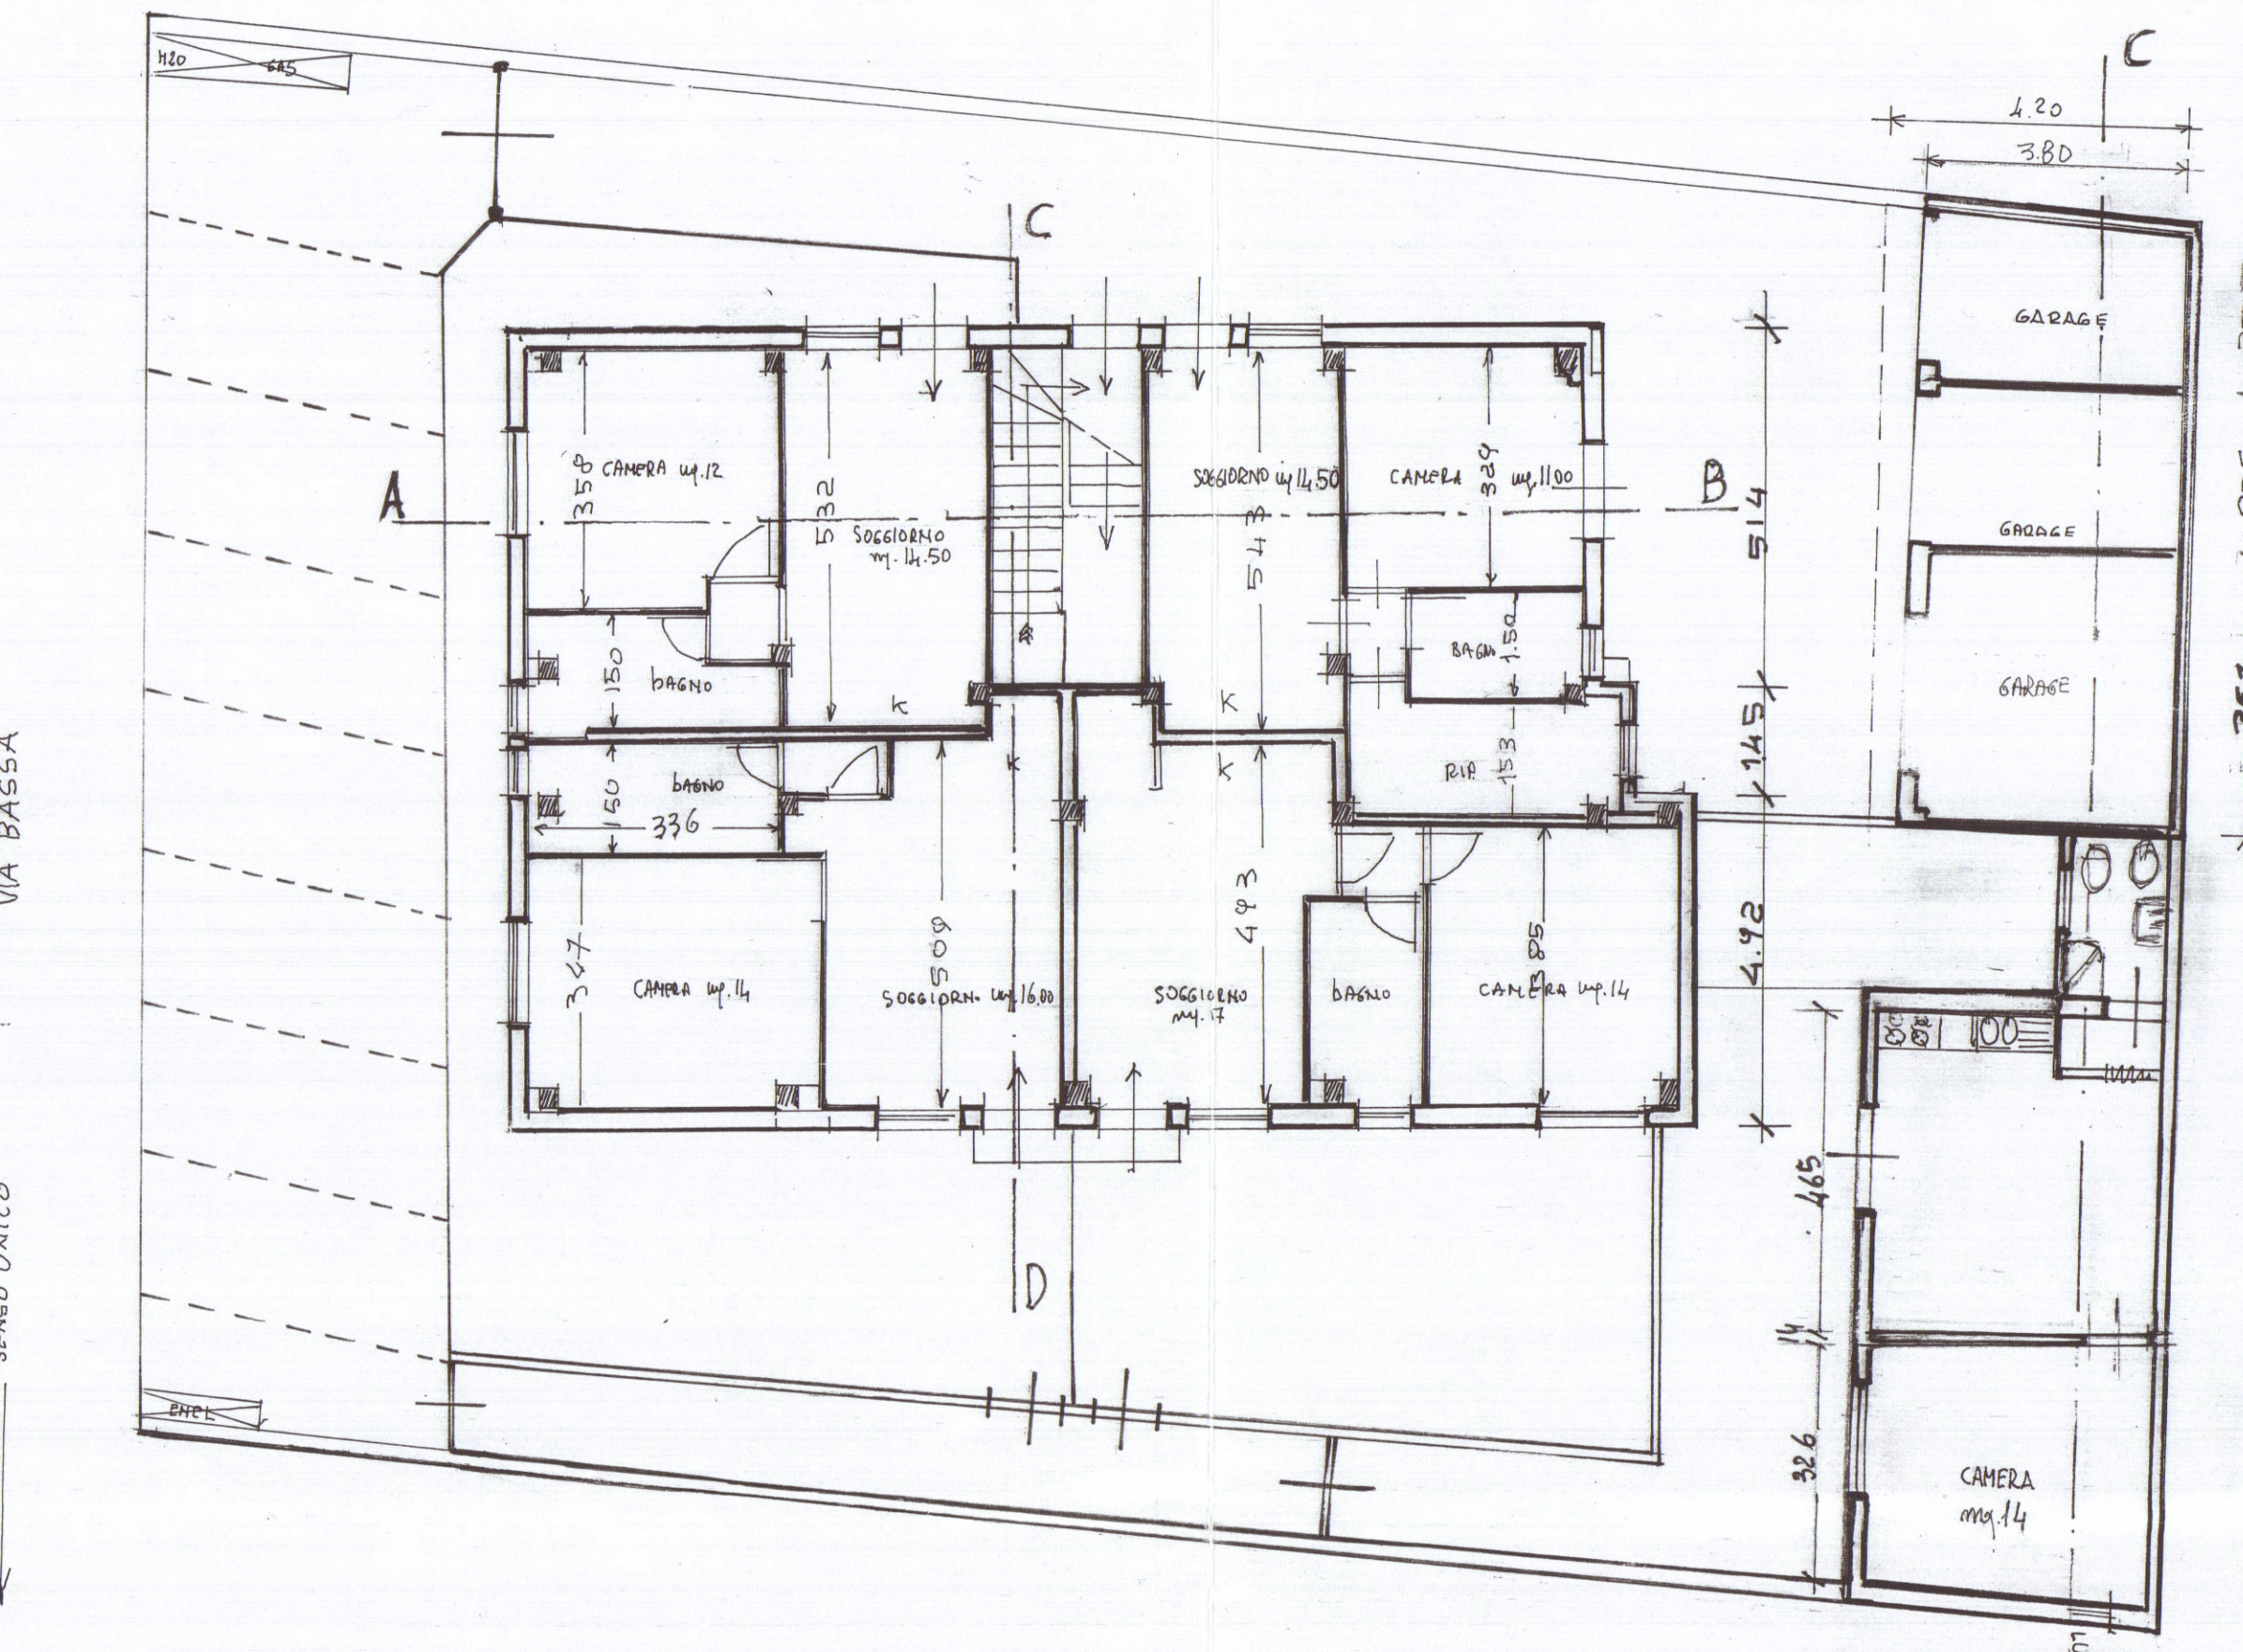


PIANTA DEL PIANO TERRA

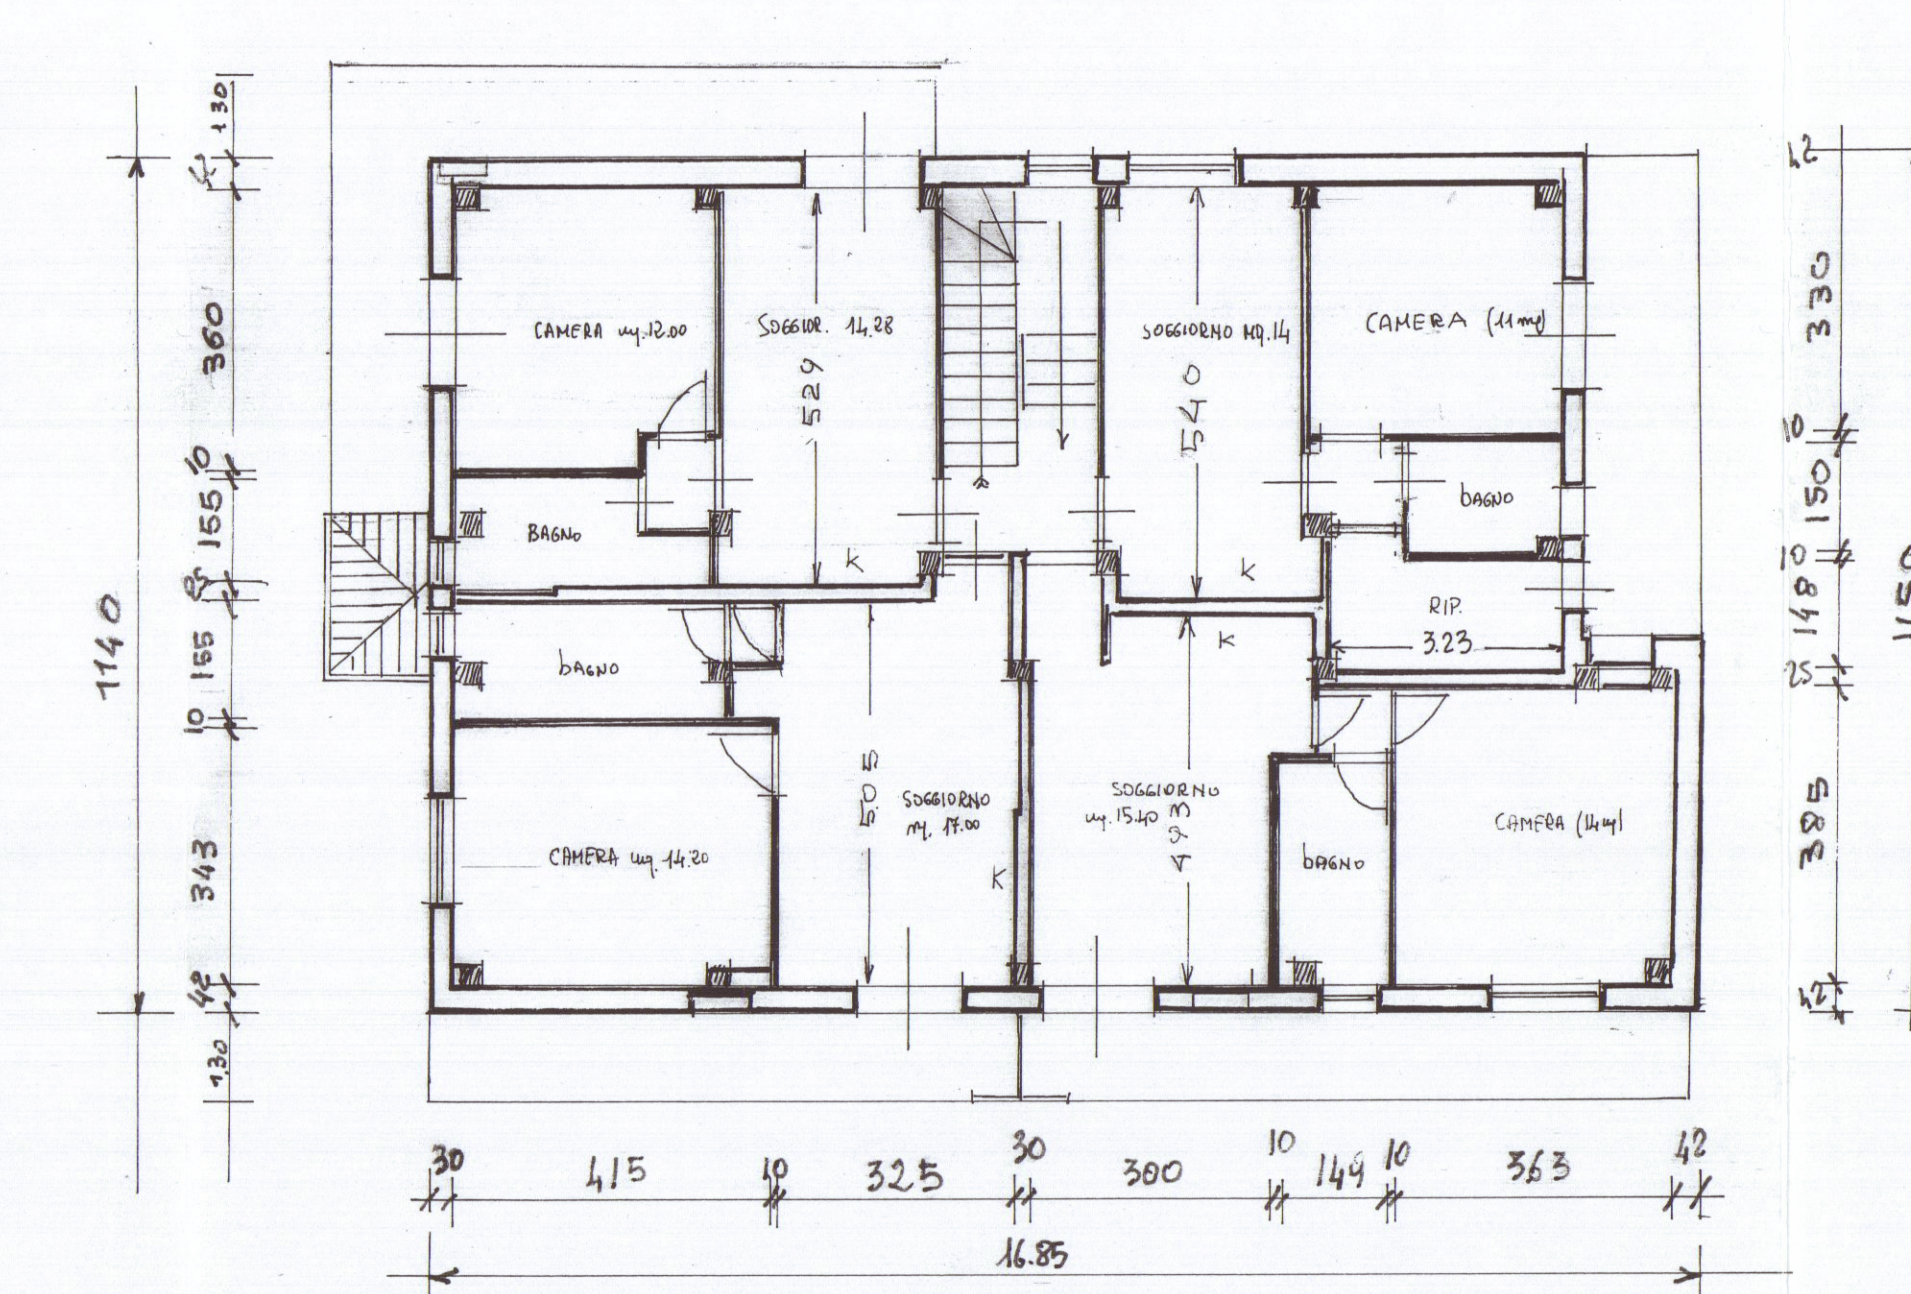


PRIMO PIANO

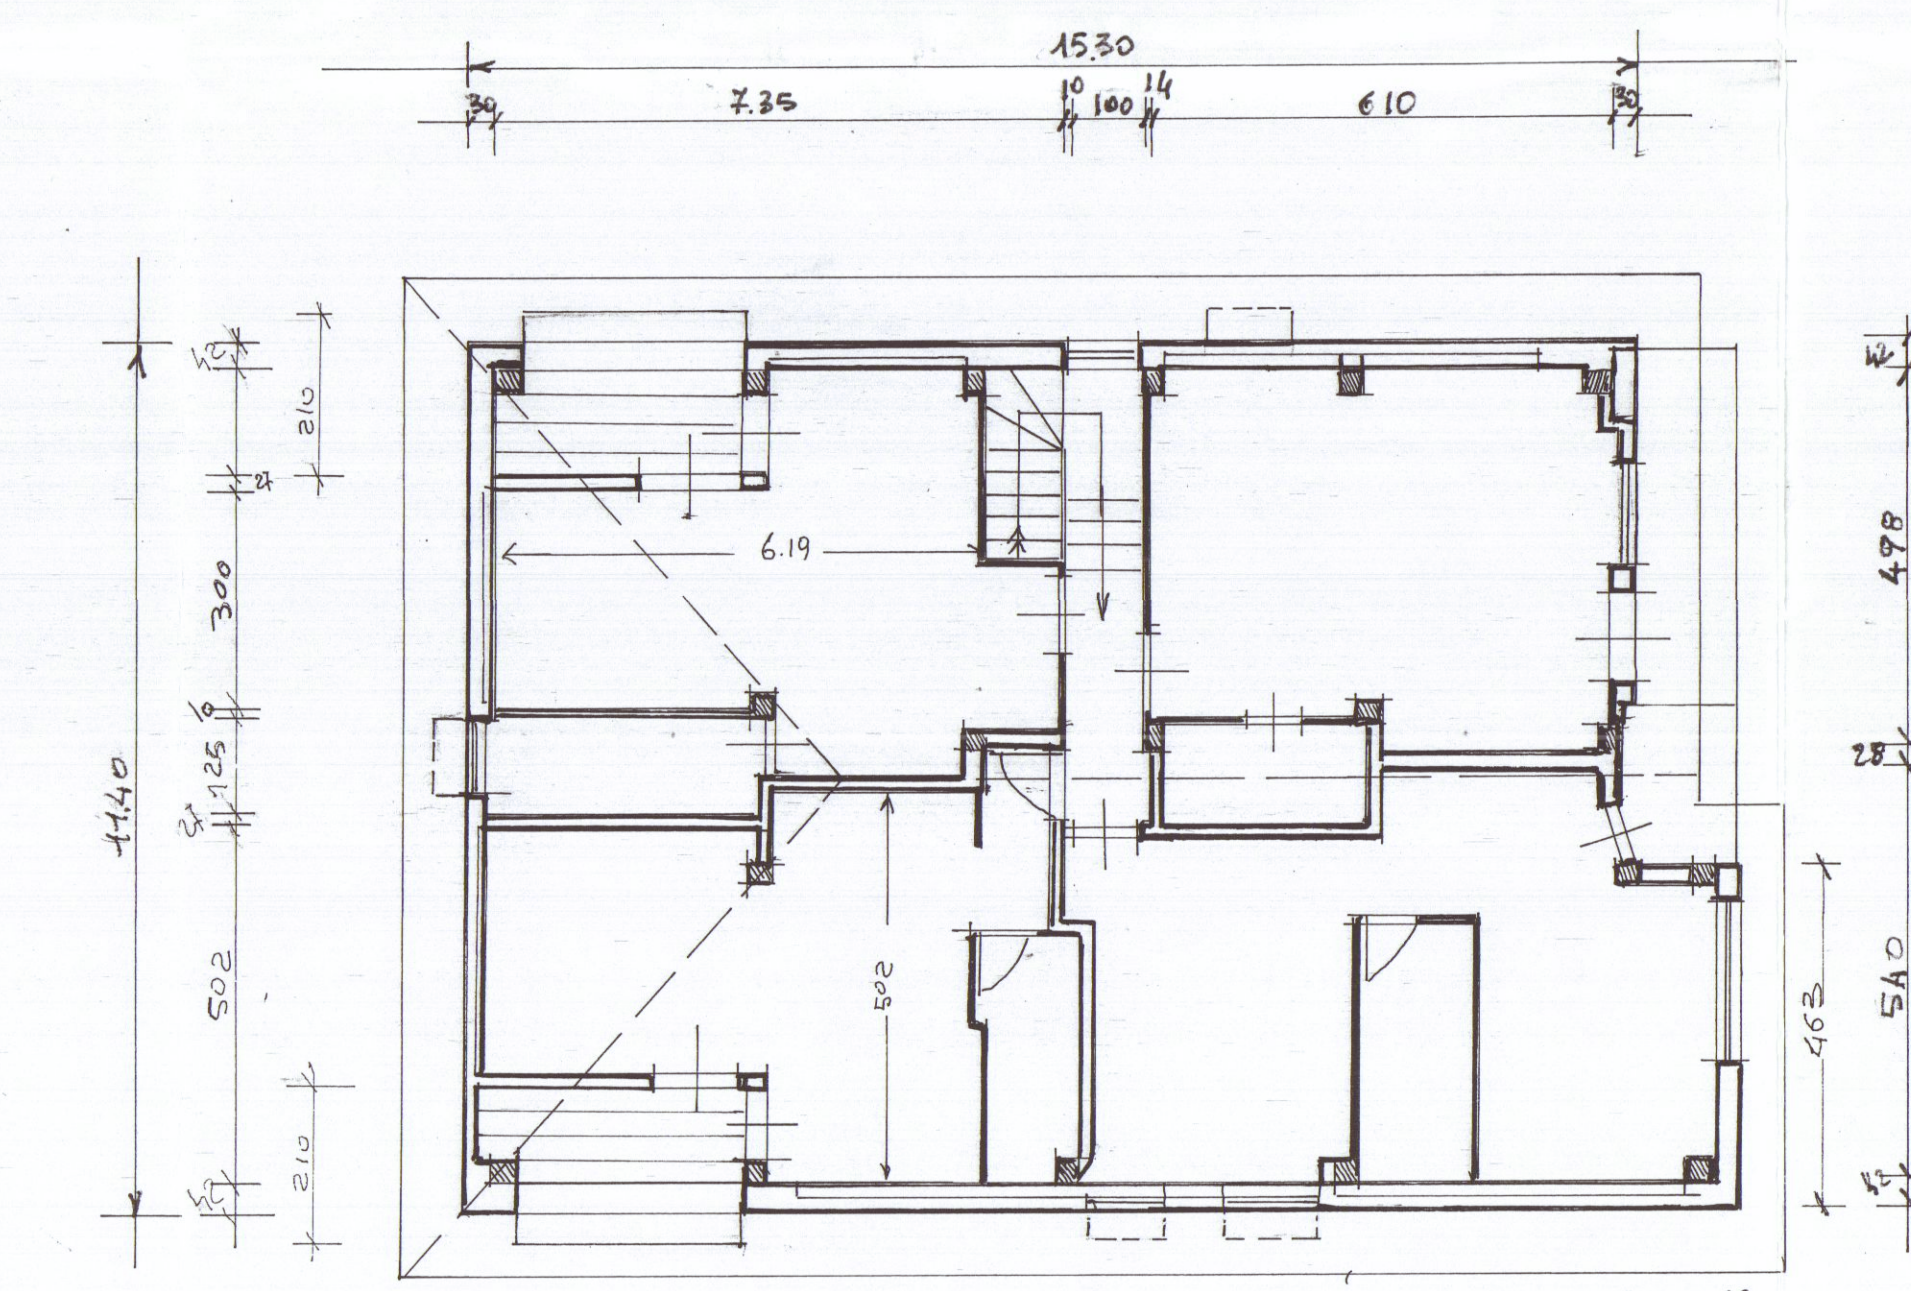


SOFFITTE

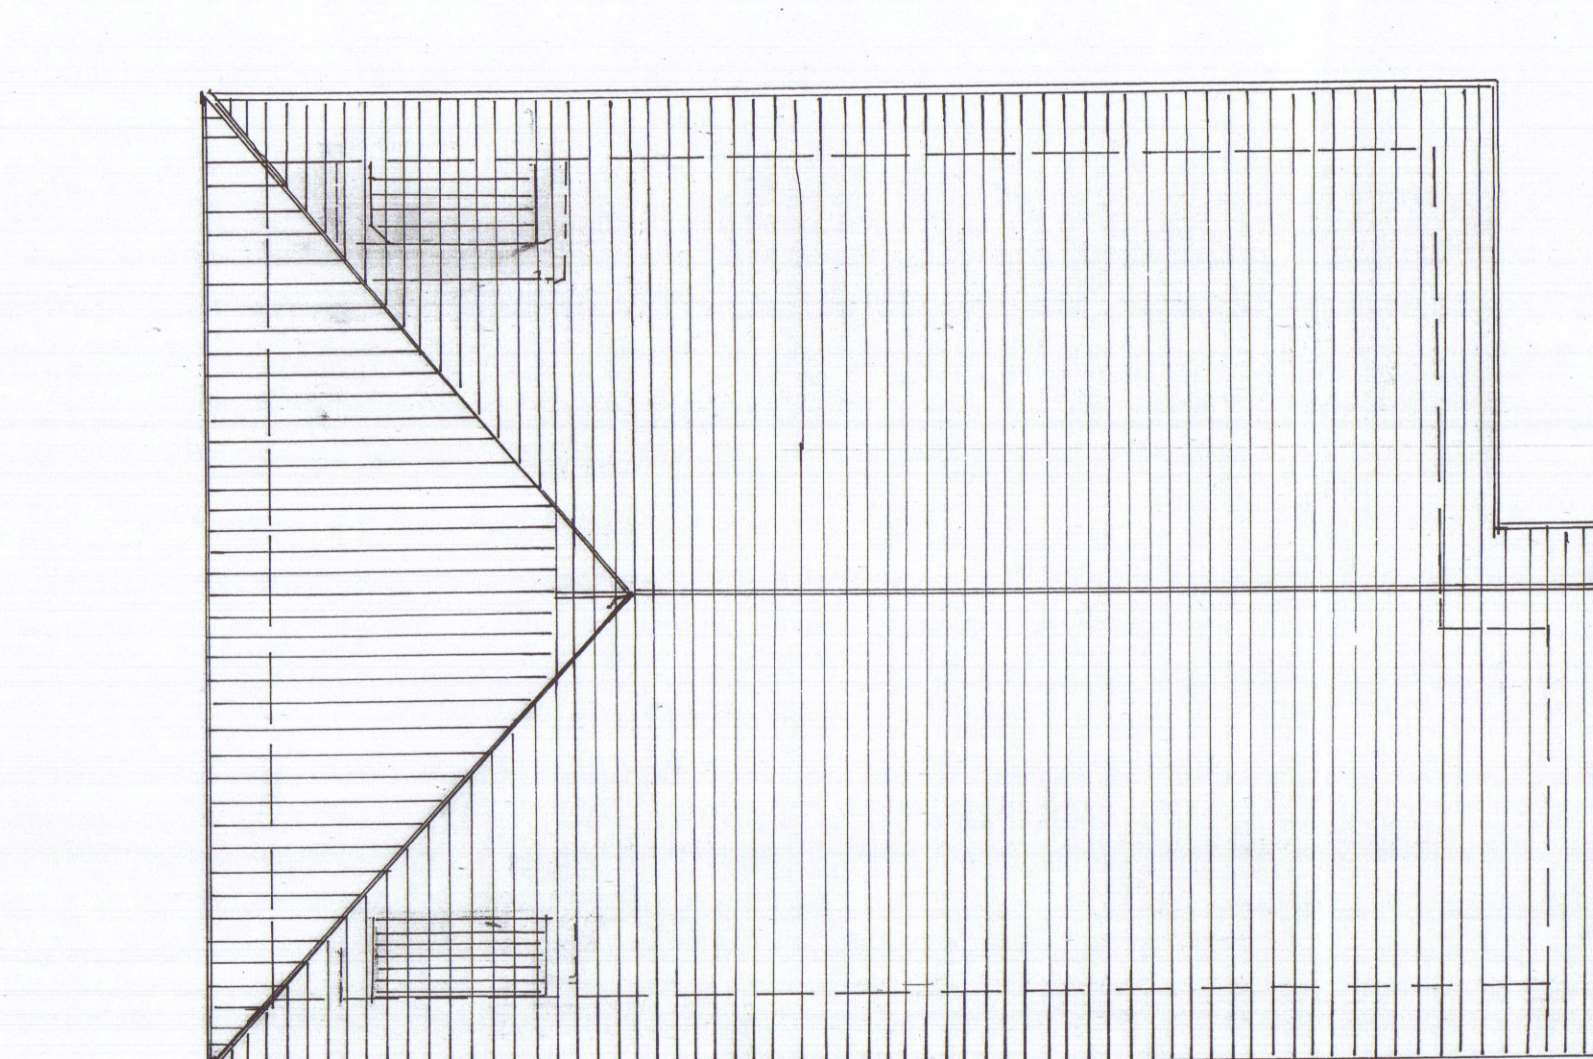


PIANTA DEL TETTO

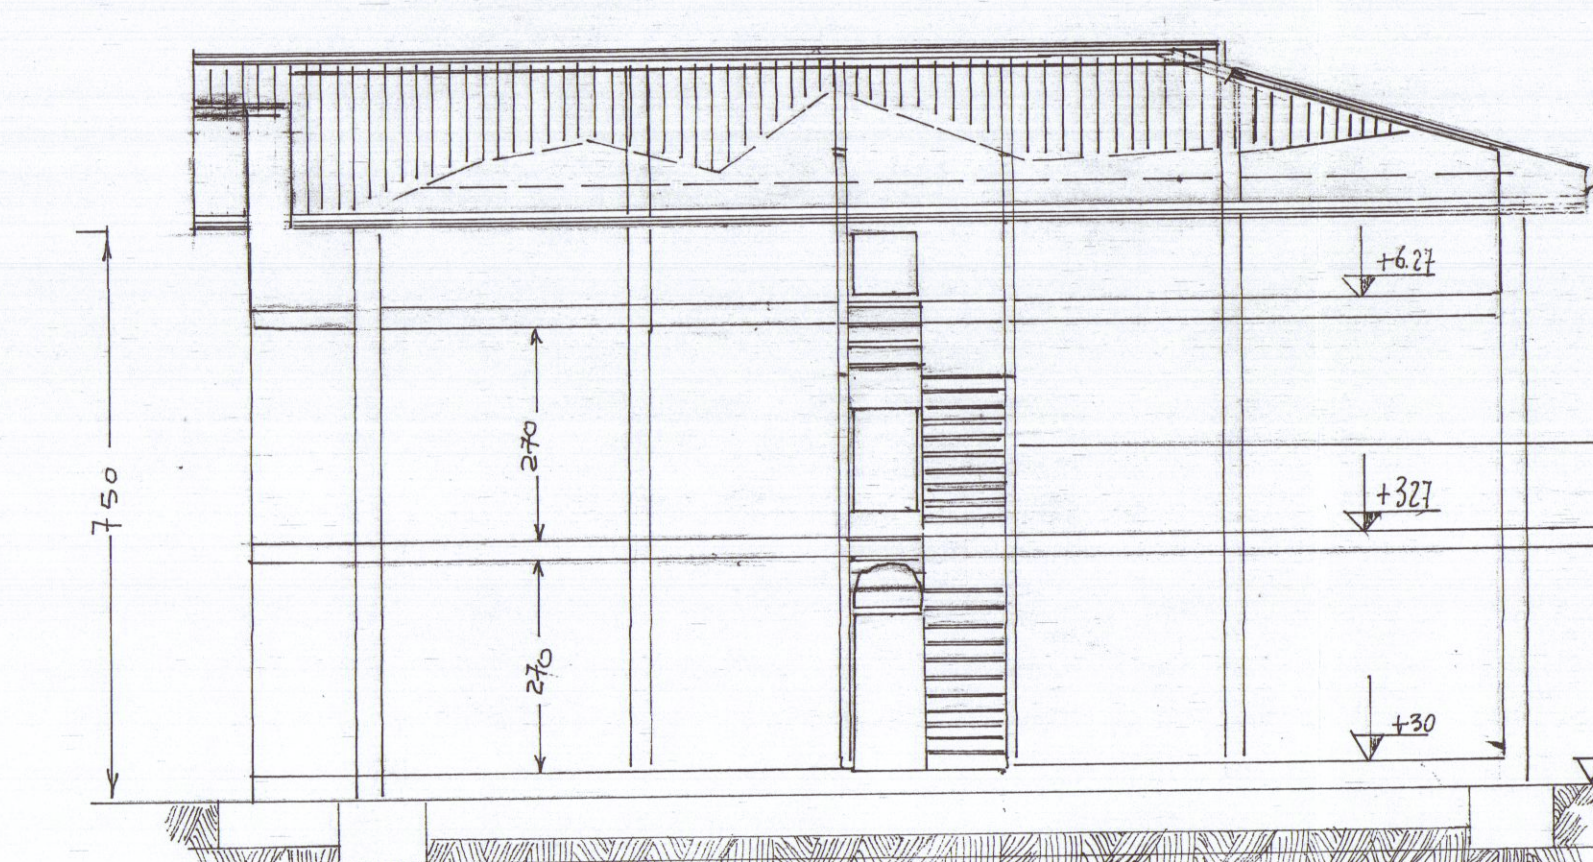

SEZIONE A:B

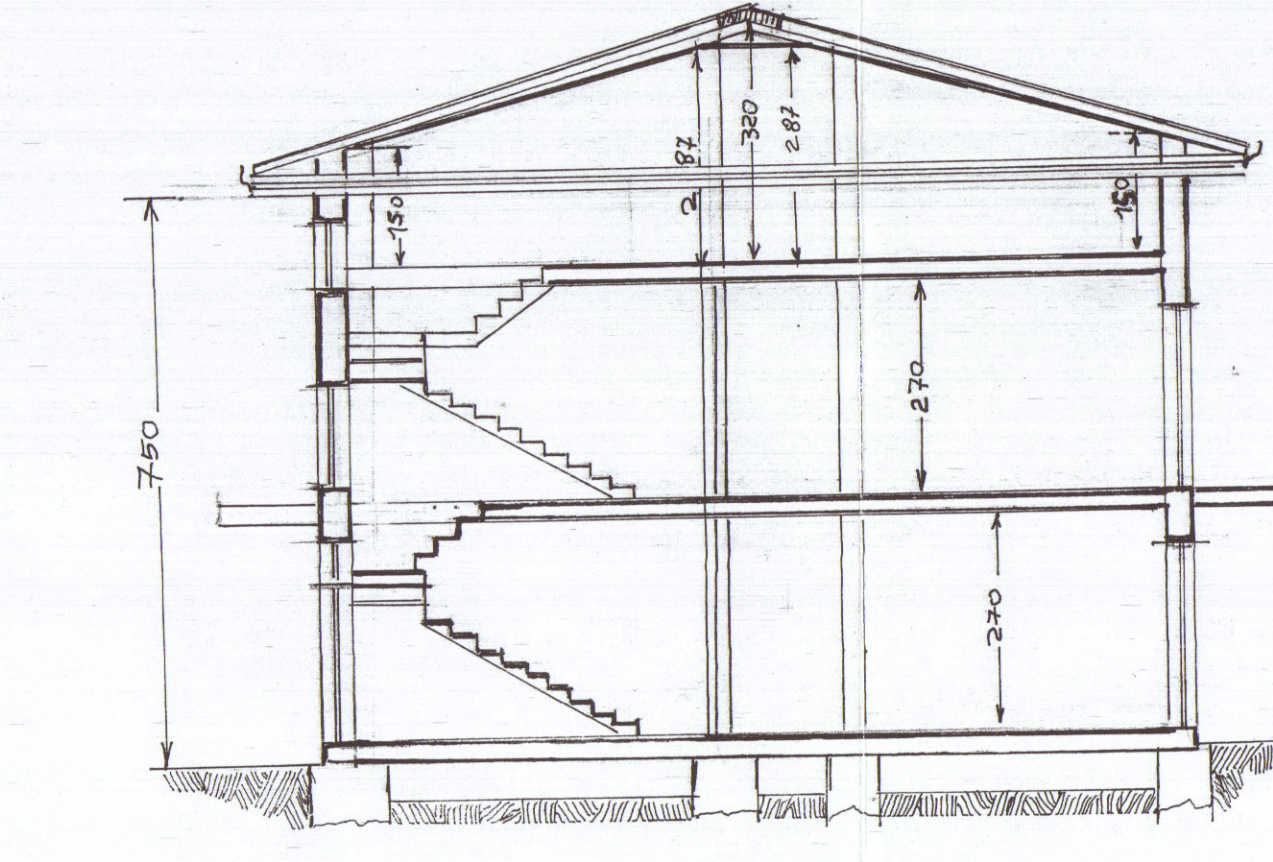


SEZIONE C:D

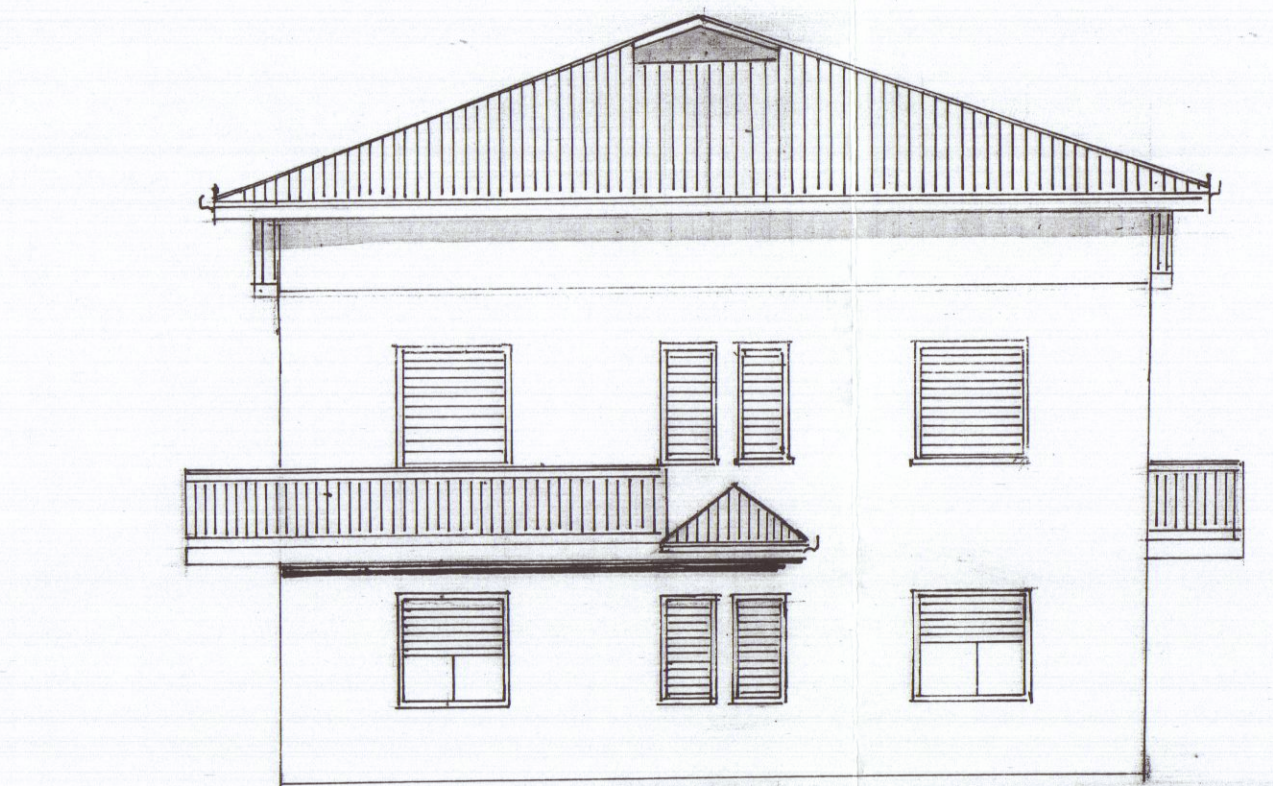


PROSPETTO LATO MARE




FIANCO DI LEVANTE

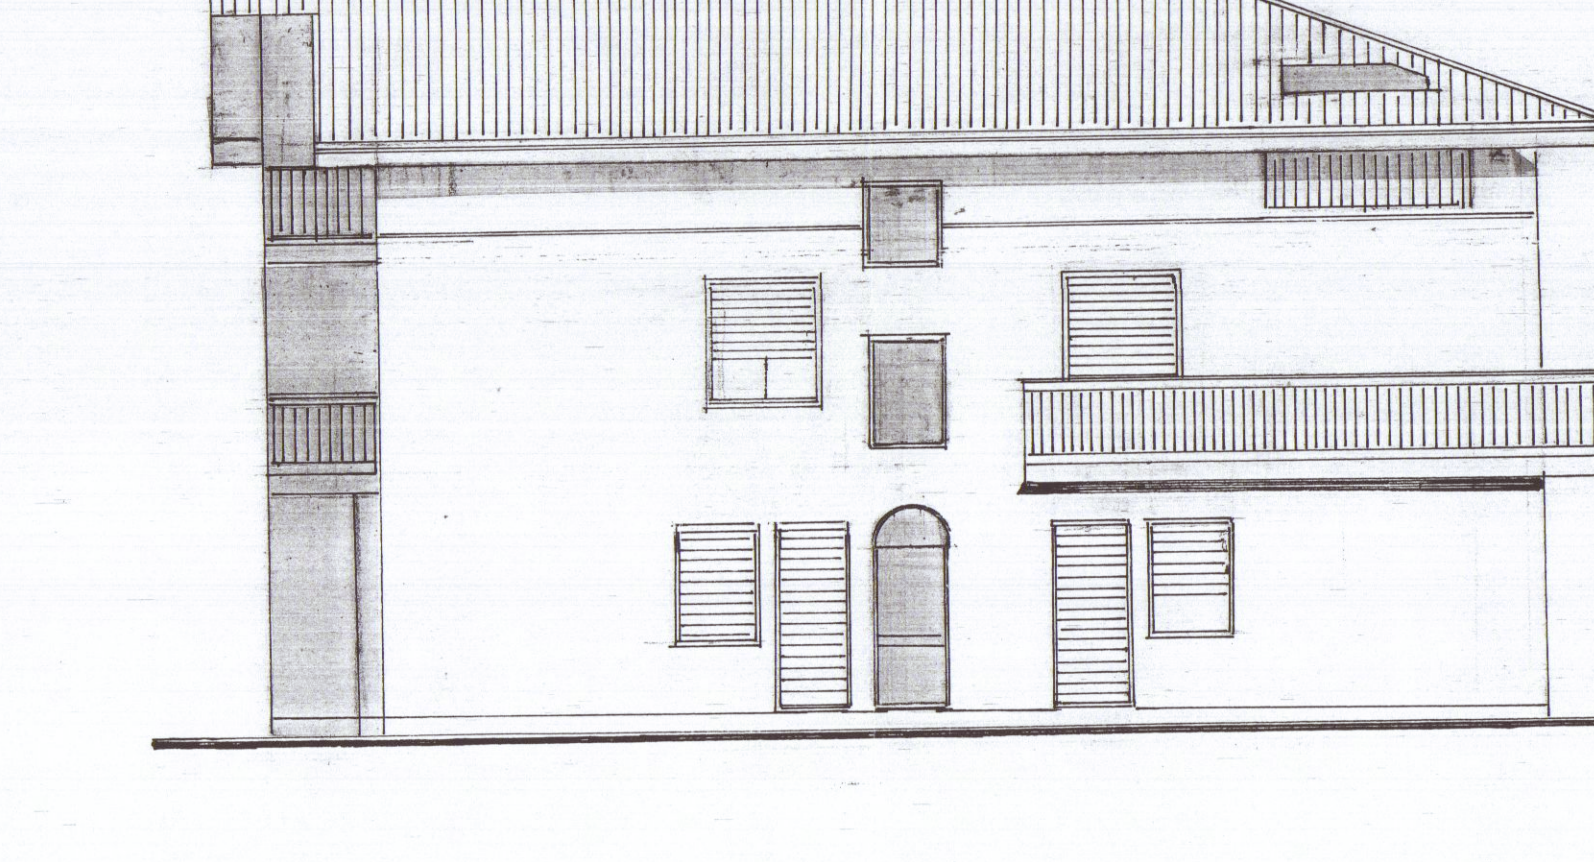

FIANCO DI PONENTE

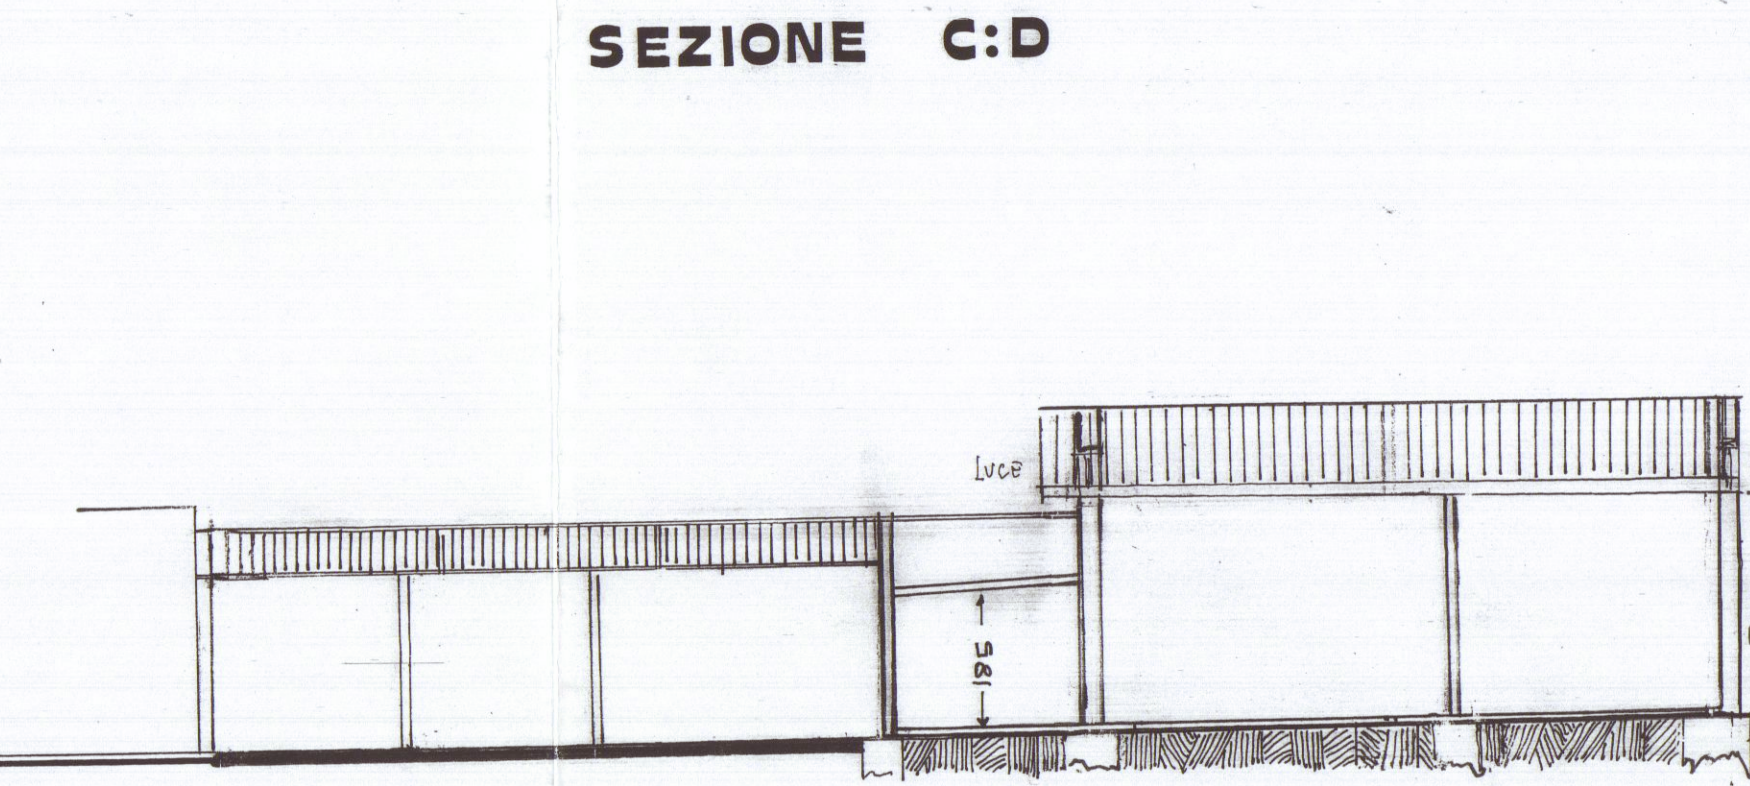

SEZIONE C:D

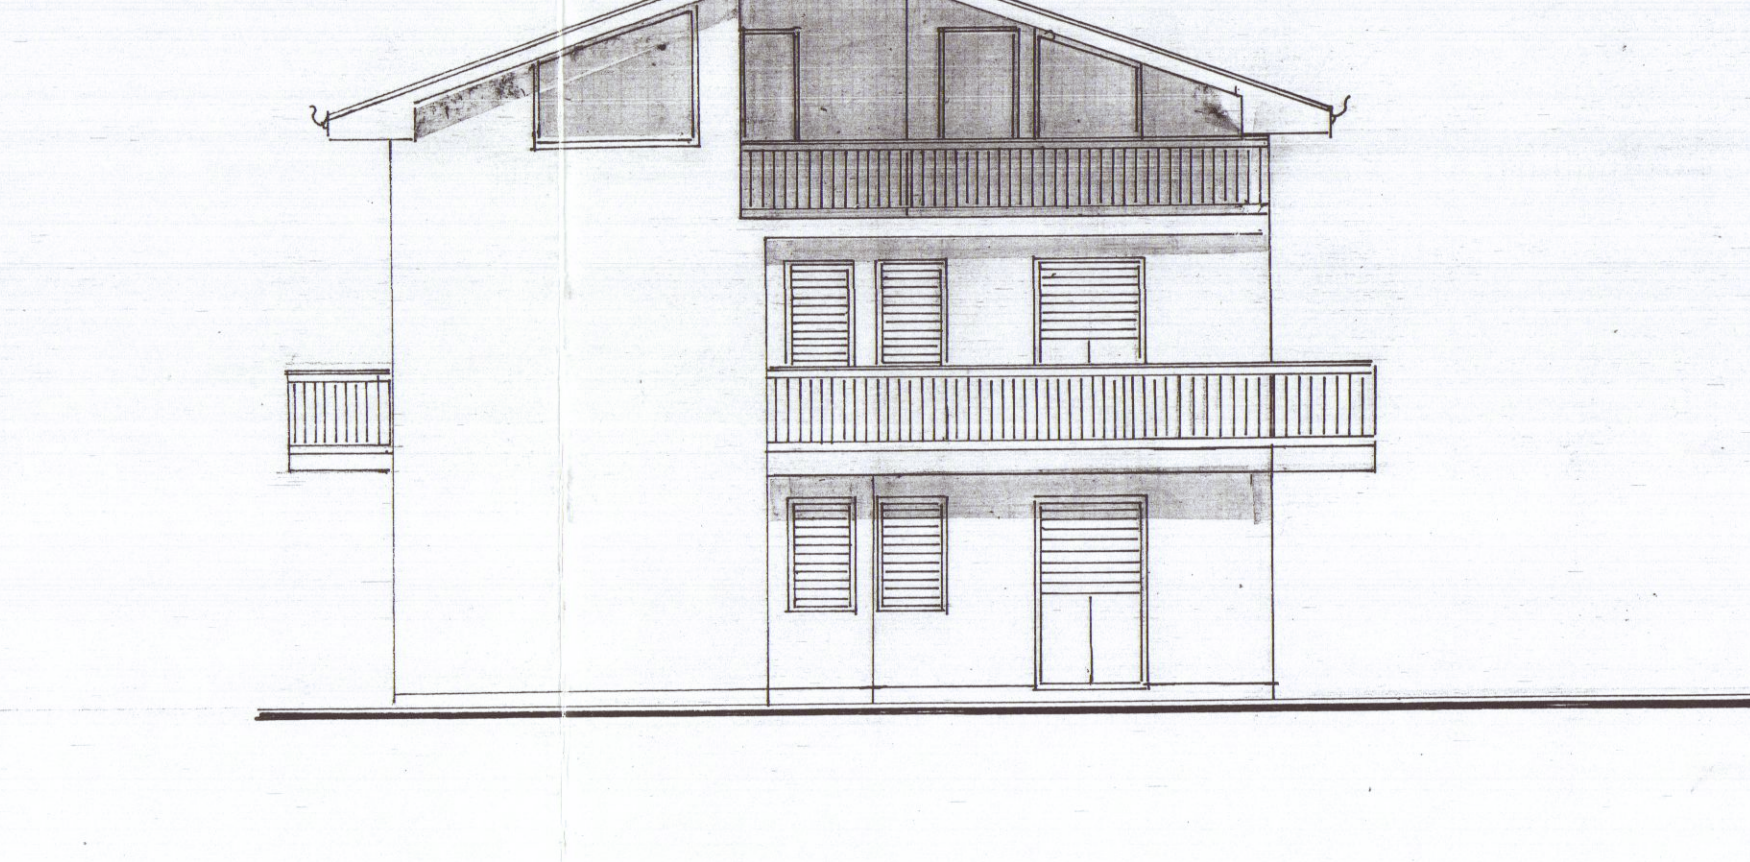

PROSPETTO RETRO-MONTE