

SUPERFICI COPERTE INSISTENTI SUL LOTTO		
FABBRICATO "A"	Sup. Cop. mq.	748.01
FABBRICATO "B"	Sup. Cop. mq.	386.14
FABBRICATO "C"	Sup. Cop. mq.	292
SUPERFICIE COPERTA COMPLESSIVA	mq.	1426.15 =
SUPERFICIE COPERTA COMPLESSIVA	mq.	1401.10 =
SUPERFICIE COPERTA DI PROGETTO	mq.	25.05

SUPERFICI UTILIZZATE DI PROGETTO AI VARI LIVELLI				
FABBRICATO "A"	Livello +3.50	(ml. 6.33x7.50) - (0.85x3.03)	mq.	44.90
	Livello +6.50	(ml. 15.47x9.90) - (2.46x5.05)	mq.	140.73
	Livello +8.80	(ml. 7.50x20.90) + (3.60x2.53)	mq.	165.85
	Livello +13.50	(ml. 9.90x20.90)	mq.	206.91
	Livello +21.50	(ml. 9.90x20.90)	mq.	206.91
	Livello +25.00	(ml. 9.90x20.90)	mq.	206.91
SUPERFICIE COMPLESSIVA FABBRICATO "A"			mq.	972.21
SUPERFICIE COMPLESSIVA ESISTENTE FABBRICATI A - B - C			mq.	2847.10
TOTALE			mq.	3819.31

FABBRICATO DESTINATO AD UFFICI,
REFETTORIO E MAGAZZINO
Sup. Coperta mq. 292

VALORI SUPERFICIALI DEL LOTTO

AREE DI PROPRIETA' DELLA Soc. S.A.I.M.I. S.p.A.


Mappale 93	mq.	6.680
Mappale 95	mq.	1.004
Mappale 77	mq.	6.100
Mappale 79	mq.	600
Mappale 81	mq.	125
Mappale 37	mq.	720
Mappale 84	mq.	247
Mappale 38	mq.	490
TOTALE	mq.	15.966

TOTALE SUPERFICIE A DISPOSIZIONE	mq.	15.966
	mq.	4.750
	mq.	20.716

AREE ANCORA INTESTATE AL COMUNE DI CARRARA

Mappale 88	mq.	568
Mappale 100	mq.	1.382
Mappale 90	mq.	26
Mappale 82	mq.	340
Mappale 91	mq.	870
Mappale 83	mq.	413
Mappale 39	mq.	400
Mappale 102	mq.	751
TOTALE	mq.	4.750

N.B. Le aree e porzioni di fabbricato (Mapp. 88) ancora intestati al Comune di Carrara costituiscono beni già acquisiti dalla Soc. S.A.I.M.I. S.p.A. avendone corrisposto il prezzo stabilito nella deliberazione del Consiglio Comunale del Comune di Carrara n° 245 del 02 dicembre 1992 prot. n° 36170.

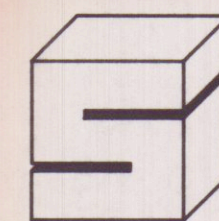

Soc. S.A.I.M.I. S.p.A.
CARRARA

TAVOLA N.

2.a

OPERA

COMUNE

PROGETTO PER L'AMPLIAMENTO DI UN
FABBRICATO INDUSTRIALE DESTINATO
ALLA FRANTUMAZIONE DEL MARMO
SITO IN LOCALITA' LA PIASTRA DI
TORANO DI CARRARA

CARRARA

FOGLIO MAPPALE/I

DATA GENN. 98
DISEGNO N. AMPIASTR

RAPPORTI 1:2000 1:500

OGGETTO TAVOLA

REVISIONI

STATO DI PROGETTO



STRALCIO CATASTALE
SISTEMAZIONE A TERRA
TABELLE SUPERFICIALI

A
B
C
D
E
F
G
H
I



S. A. I. M. I. S.p.A.

REGIONE TOSCANA
Ufficio del Genio Civile di Massa Carrara
Elaborato allegato alla denuncia presentata
ai sensi della Legge n. 64/1974 e L.R. n. 88/1982
e Legge n. 1086/1971 - Pratica S. n. 268
Massa, 11 17 GIU. 1998

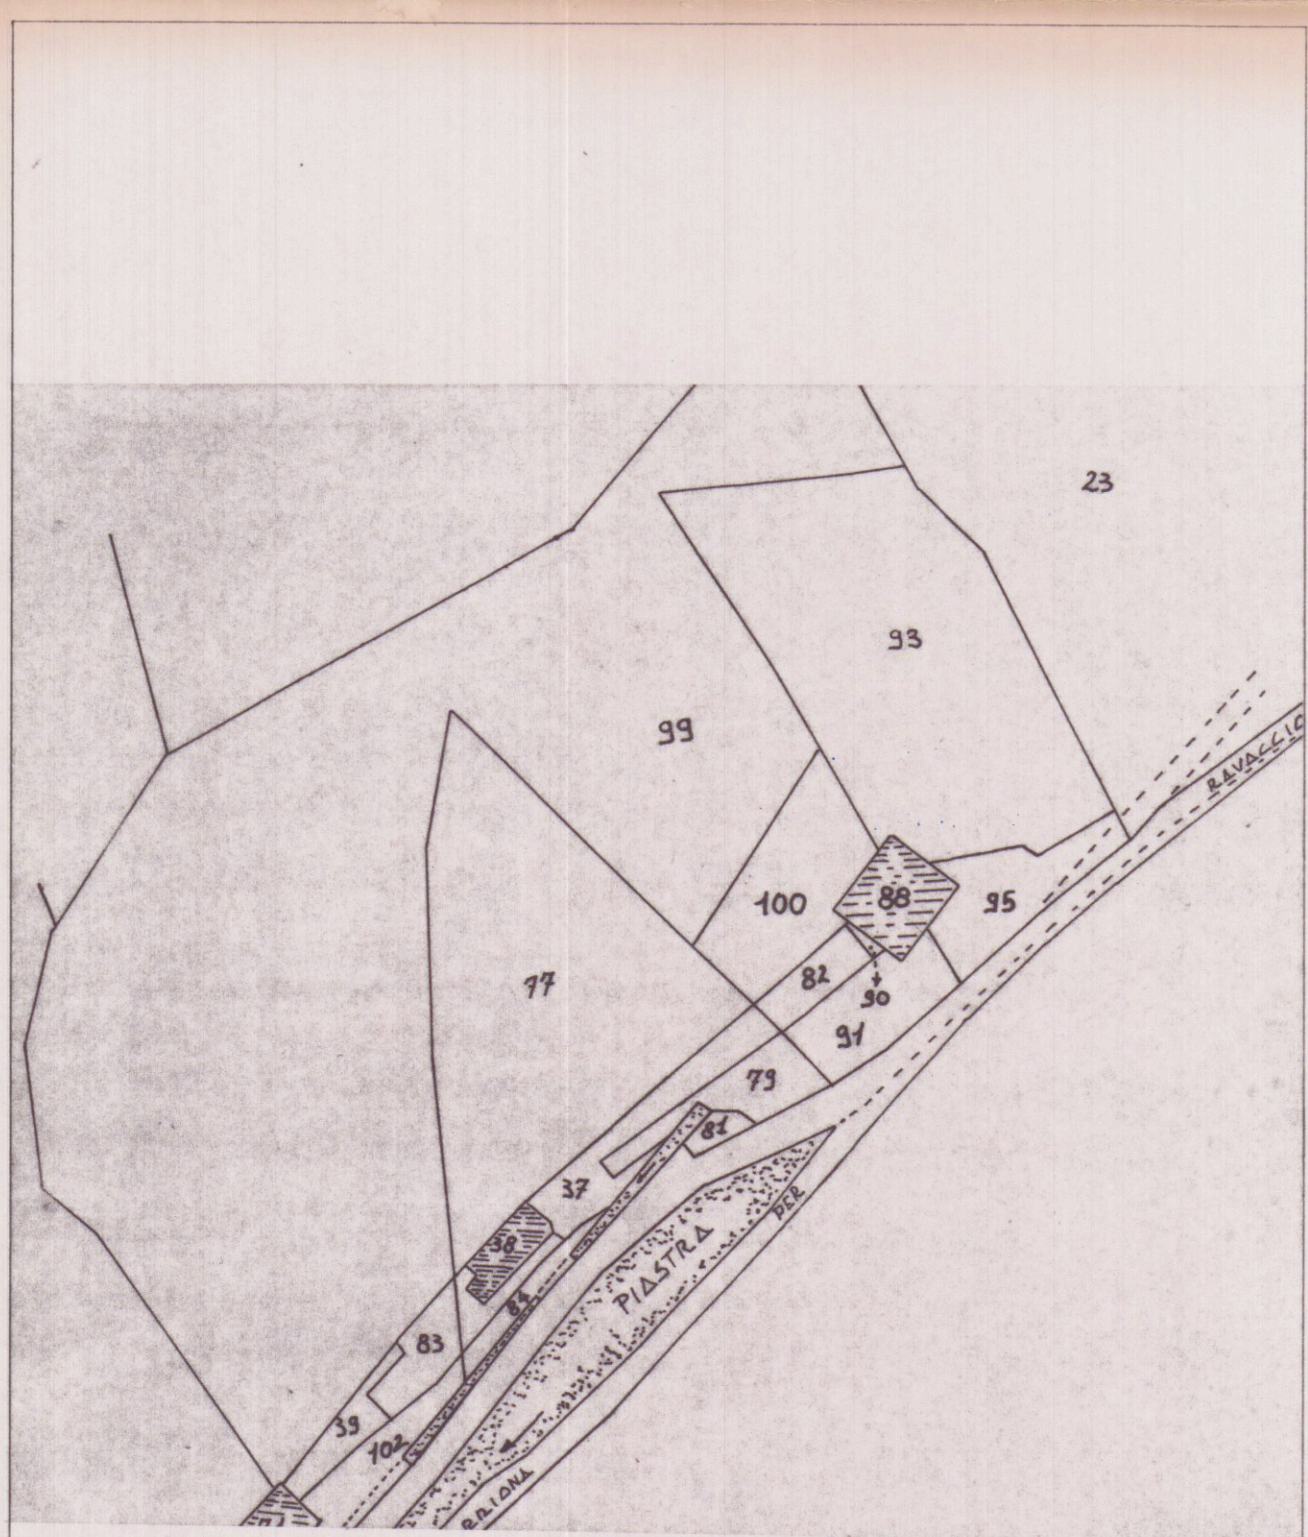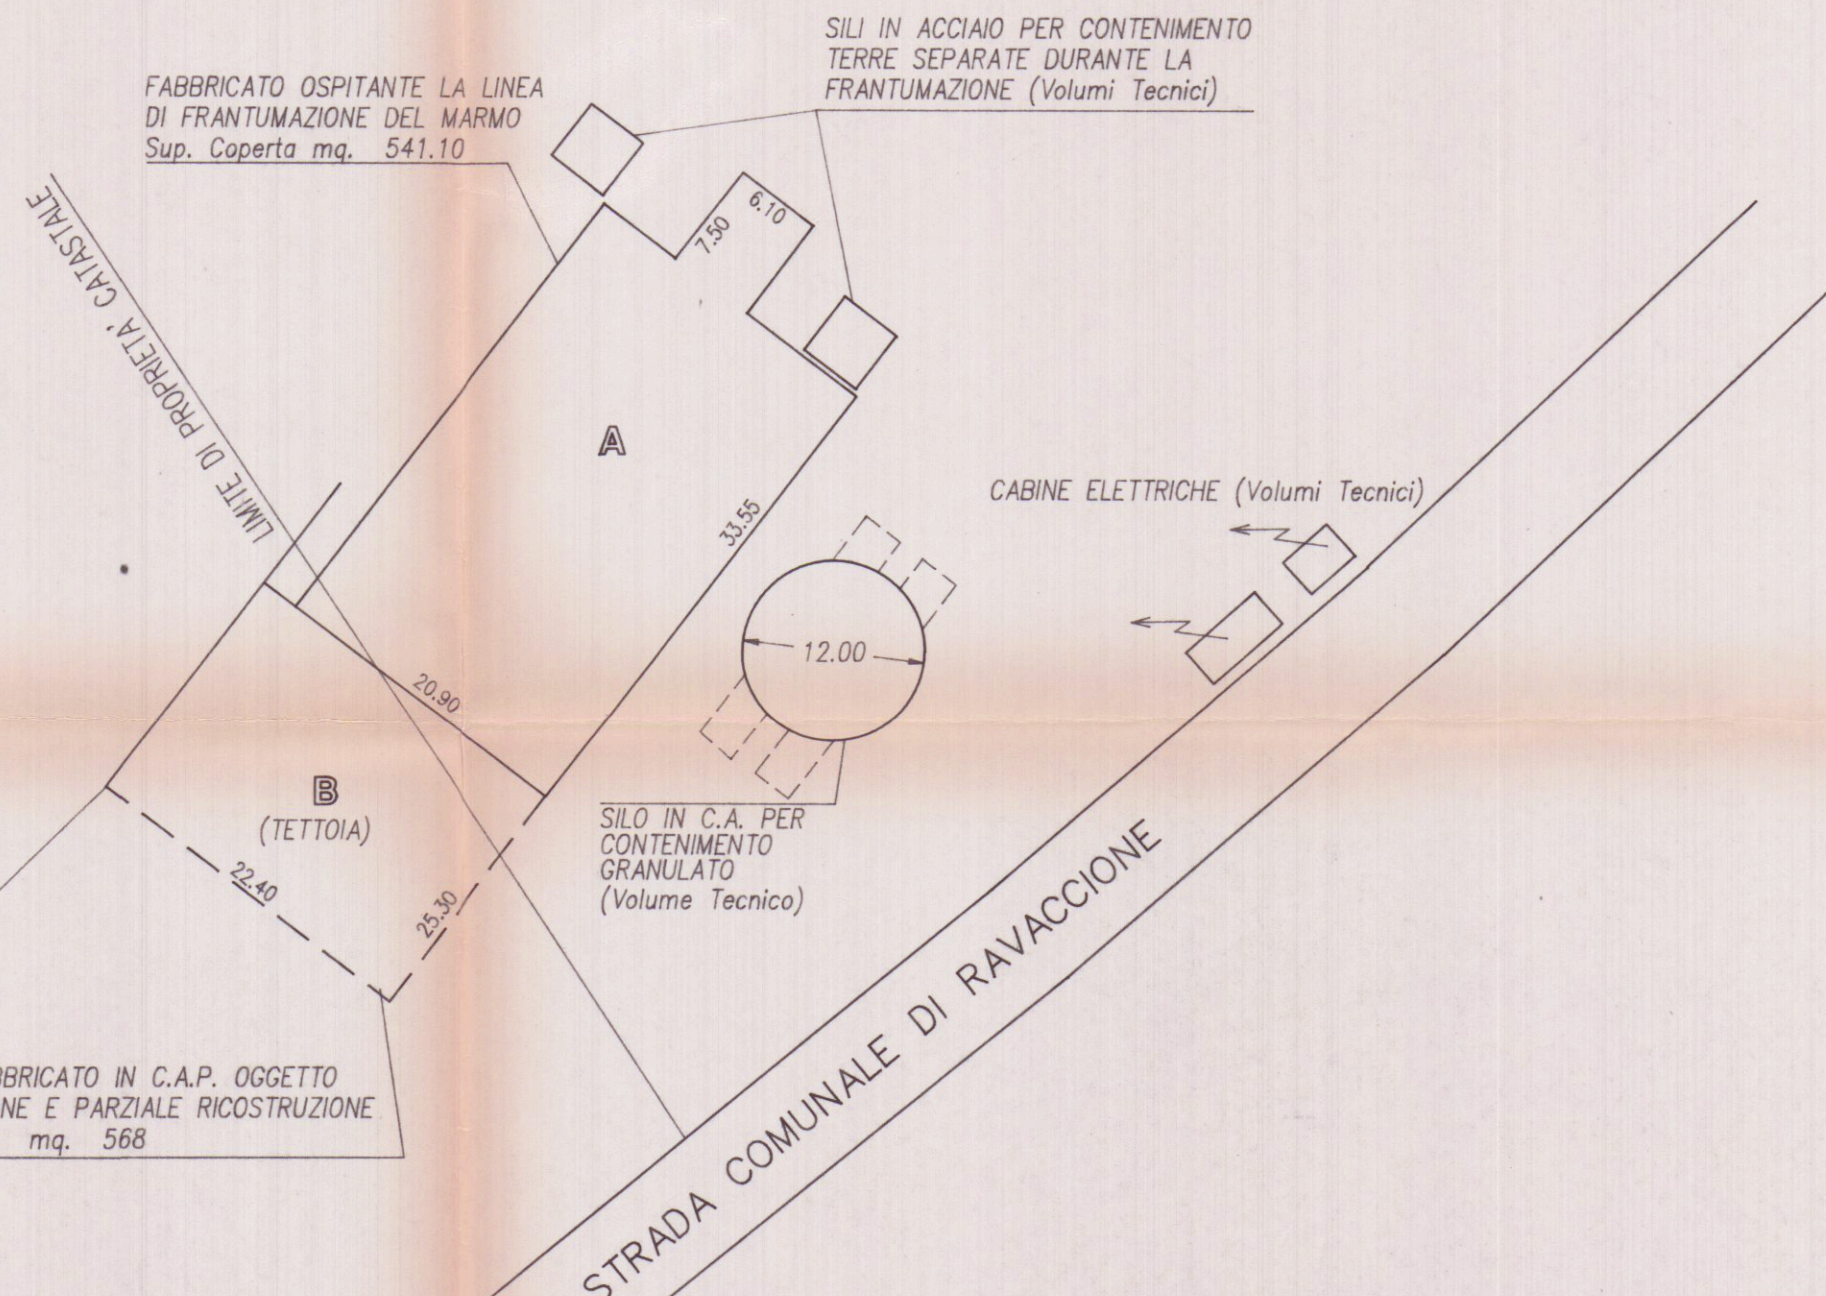

COMUNE DI CARRARA
Stralcio Catastale Foglio 20 (Conforme alla cartografia ufficiale)

Scala 1 : 2000